

restaurant Hooggelegen
Definitief Ontwerpfase

Utr003
BV400

tekening
datum
versie
status
schaal
formaat
getekend


Bouwbesluittoets
11-08-2021
2: 20-12-2021
Definitief
n.v.t.
A3
BS




architectenbureau
visser en bouwman bv

Bruto vloeroppervlakten


(cf. NEN 2580)

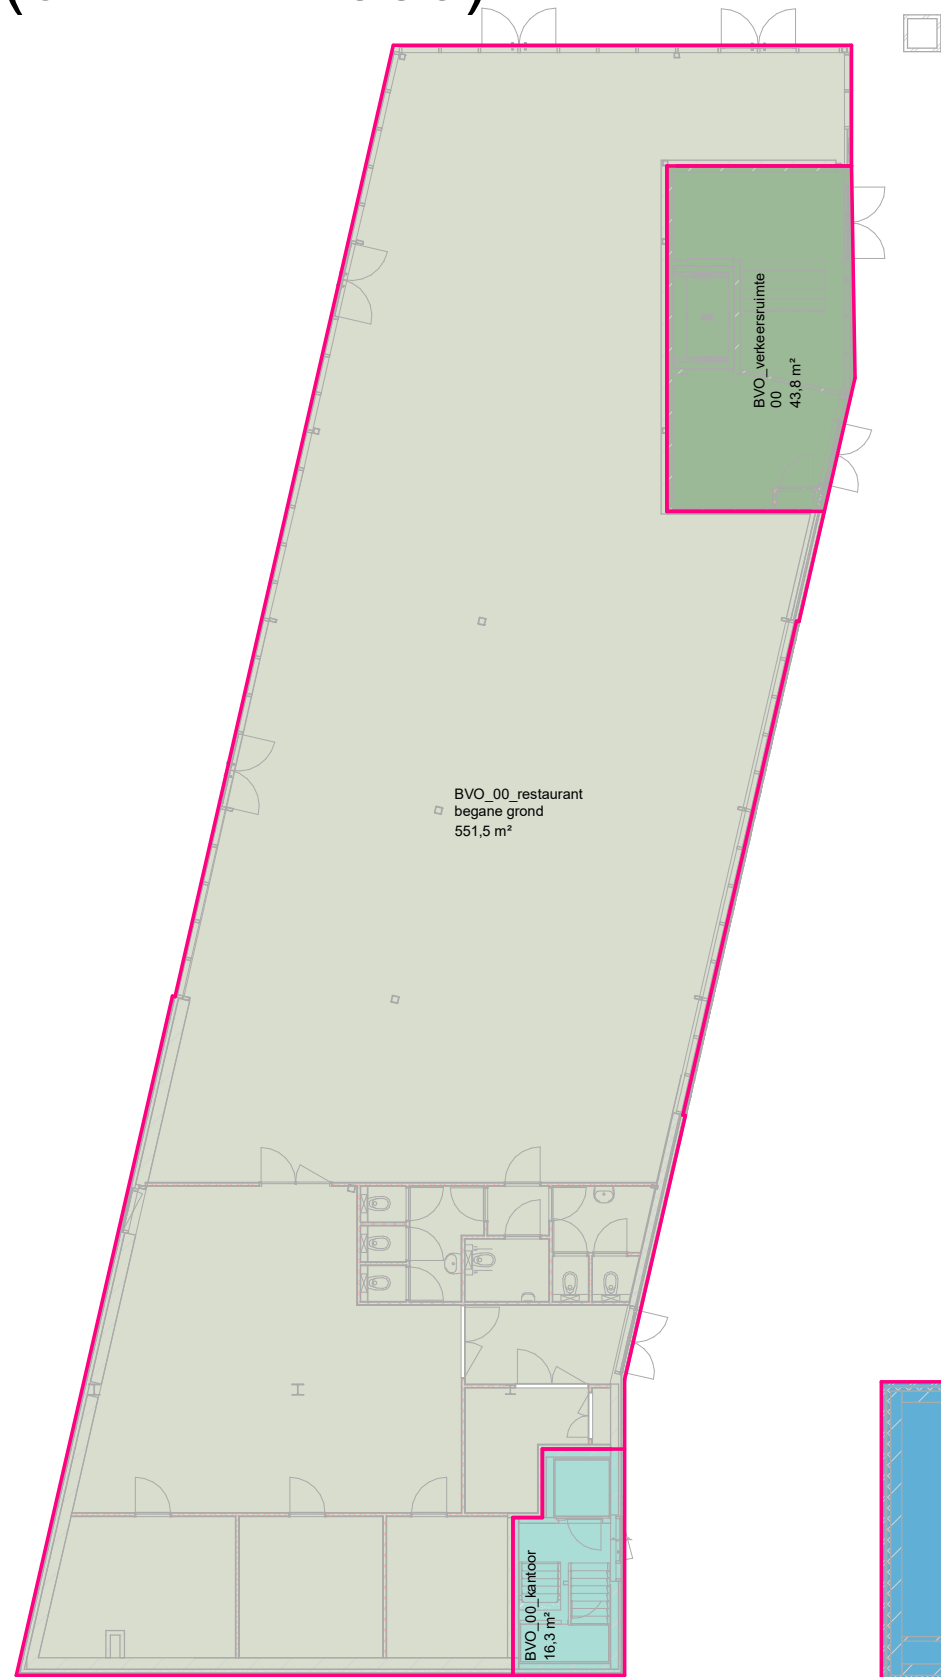


begane grond

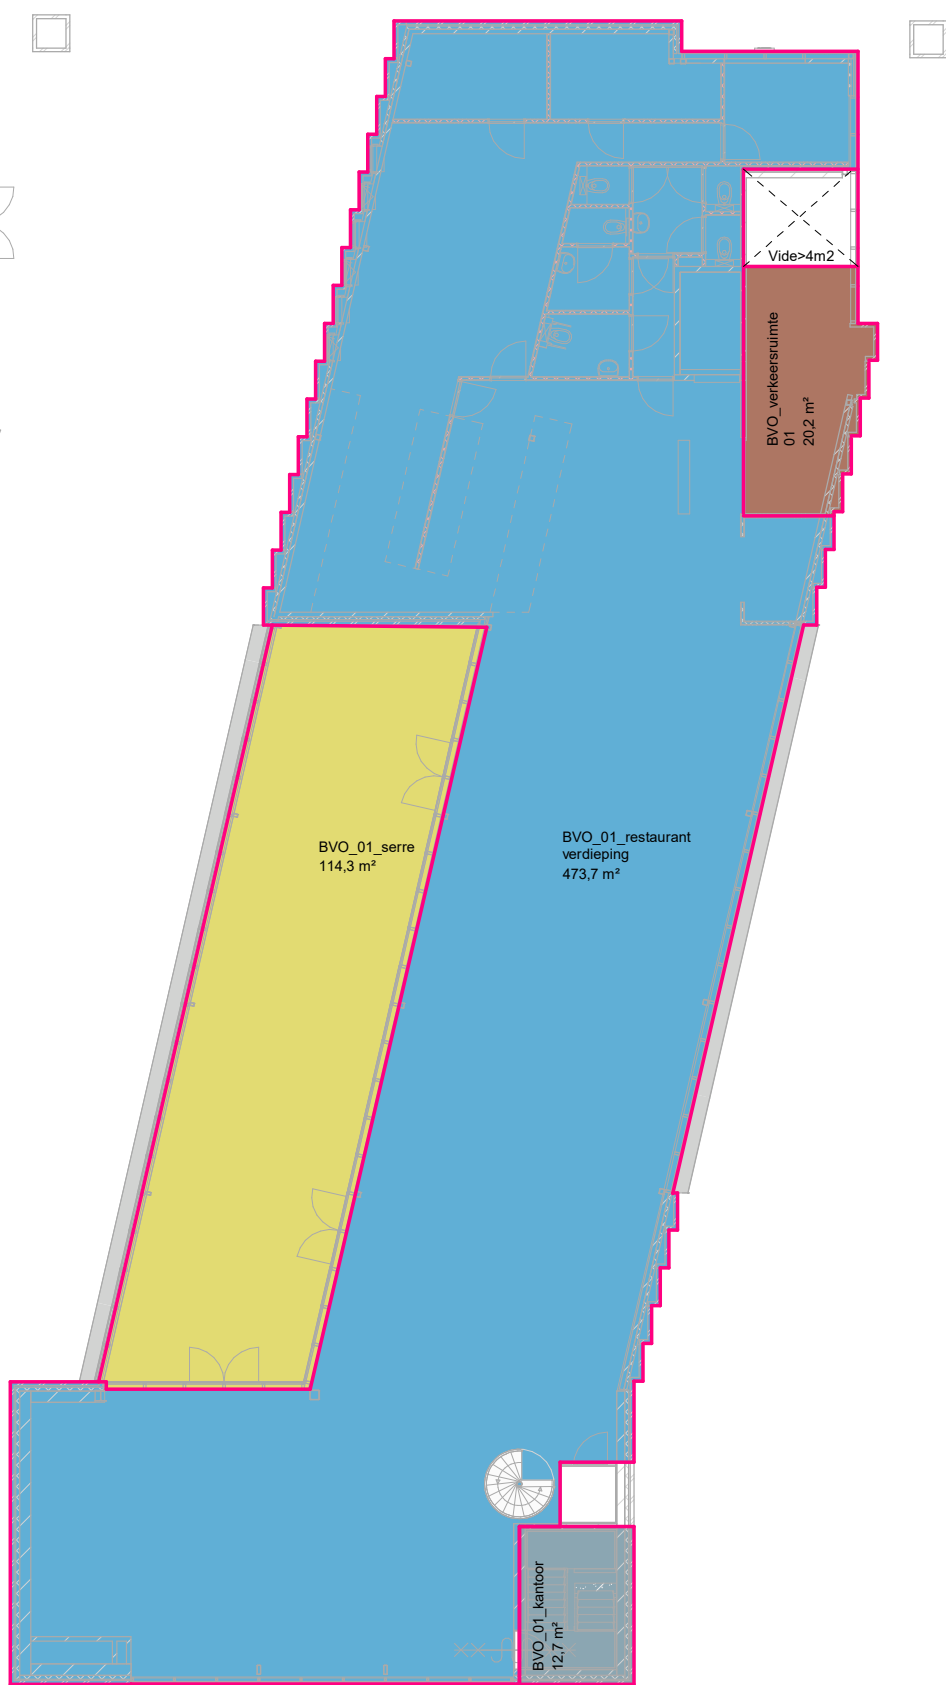

eerste verdieping

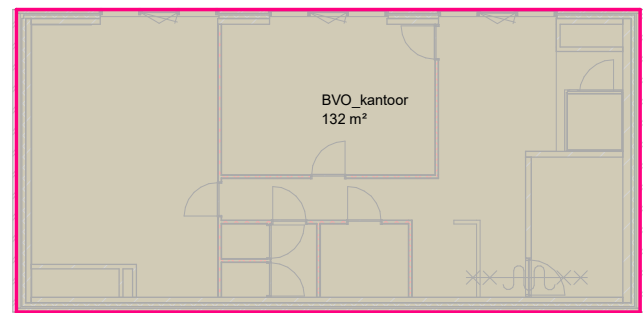

derde verdieping

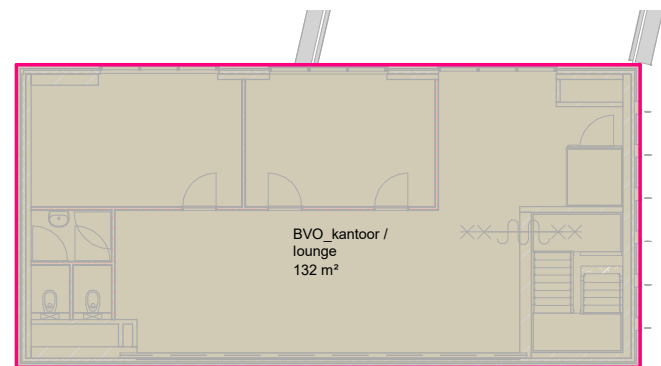

tweede verdieping

onderdeel: Overzicht bruto vloeroppervlakten	schaal: 1:200	projektnr.: Utr003	bladnr.: BV401
	datum: 11-08-2021		
	gew.: 2. 20-12-2021		


Gebruiksoppervlakten

(cf. NEN 2580)




begane grond

eerste verdieping

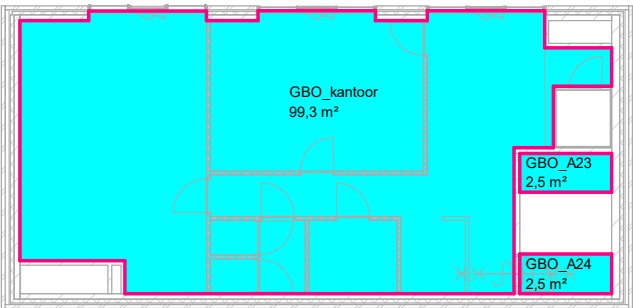


derde verdieping

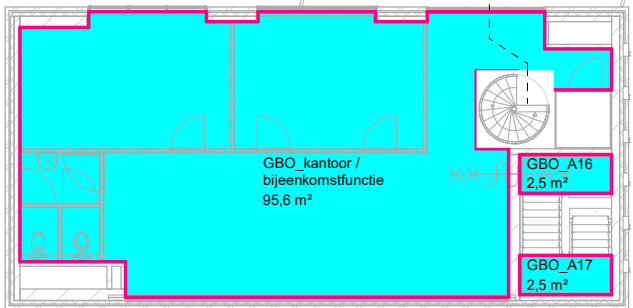

tweede verdieping

onderdeel: Overzicht gebruiksoppervlakten	schaal: 1:200	projektnr.: Utr003	bladnr.: BV402
	datum: 11-08-2021		
	gew.: 2. 20-12-2021		

Verblijfsgebieden / Ventilatieprincipe's (cf. Bouwbesluit) / Daglichttoets

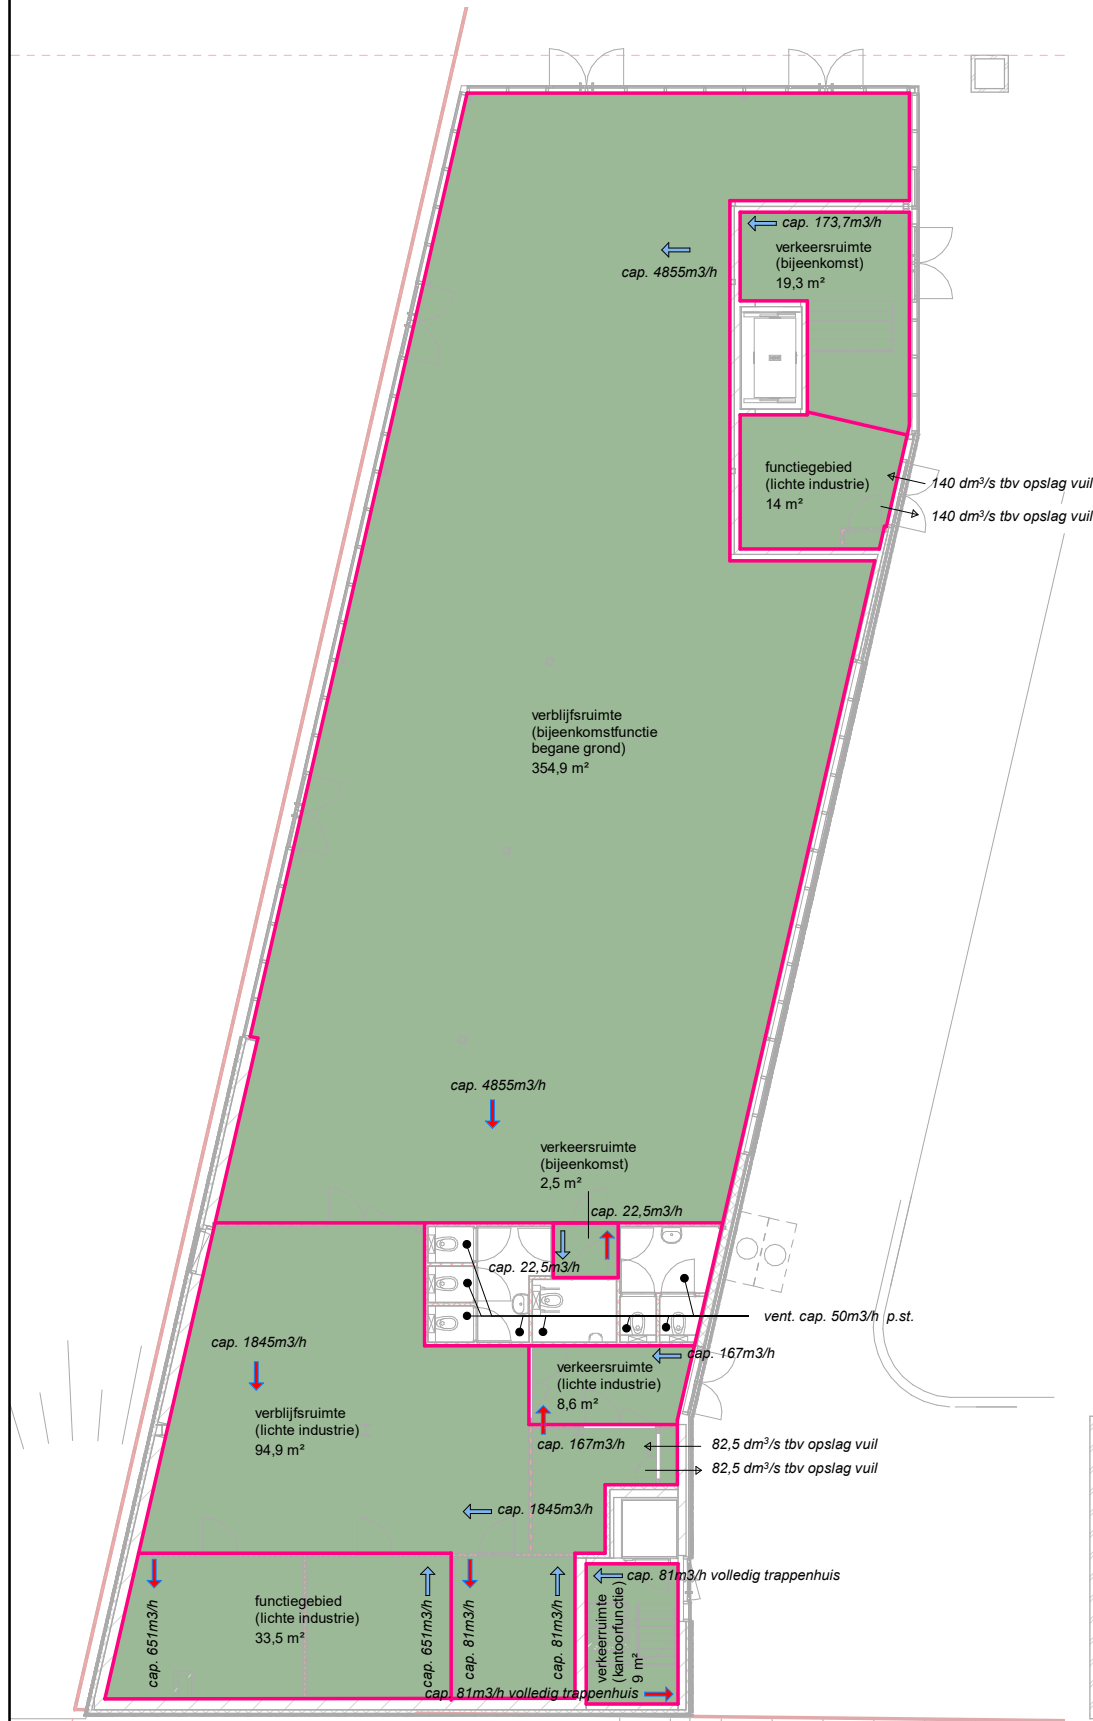

begane grond

eerste verdieping

RENVOOI VENTILATIE

*Het gebouw wordt voorzien van gebalanceerde mechanische ventilatie of nadere uitwerking W-installateur.
De exacte positie van de toe- en afvoerventielen worden door deze W-installateur bepaald.*

De capaciteit van de installatie conform bouwbesluit 2012
(1-1-2018) art.3.29 bepaald volgens NEN1087 (max. 0.2m/s):


Bijeenkomstfunctie voor alcoholgebruik:	≥ 4 dm³/s per persoon
Andere bijeenkomstfunctie:	≥ 4 dm³/s per persoon
VG/VR met kooktoestel:	≥ 21 dm³/s
Toiletruimte:	≥ 7 dm³/s

Het systeem is cf. art. 3.31 lid 2 en 3 regelbaar. E.e.a. cf. nadere uitwerking W-installateur


*Liftschachten krijgen een vlg. niet afsluitbare voorziening voor
luchtverversing cap. $\geq 3,2 \text{ dm}^3/\text{s/m}^2$ opp. liftschacht.
Zie principe op tekening.*

Een opslagruimte voor afval $> 1.5 \text{ m}^2$, heeft een niet afsluitbare
voorziening voor luchtverversing $\geq 10 \text{ dm}^3/\text{s/m}^2$
Zie principe op tekening.

-  mechanische afvoer positie in ruimte n.t.b.
-  mechanische toevoer positie in ruimte n.t.b.
-  overstroom mocht daar om technische redenen voor gekozen worden. cap. afstemmen op installatie


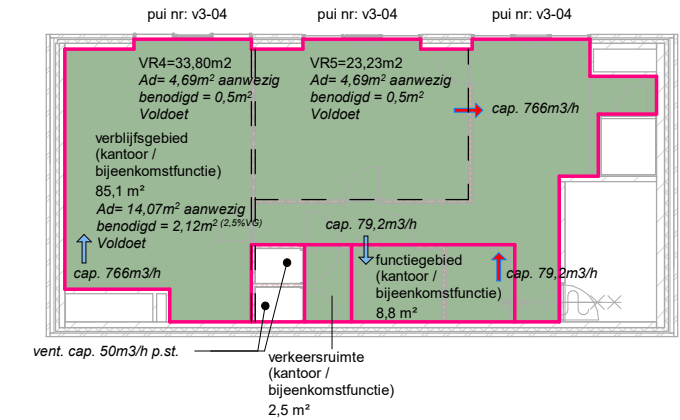


derde verdieping

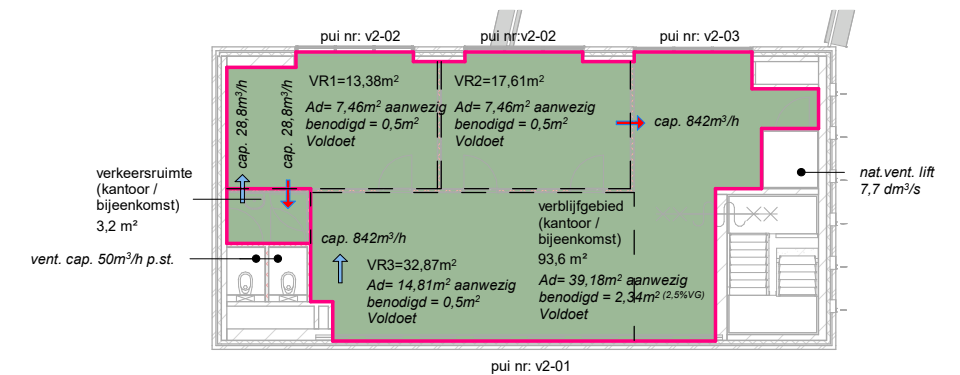
tweede verdieping

onderdeel: Overzicht verblijfsgebieden	schaal: 1:200	projektnr.: Utr003	bladnr.: BV403
	datum: 11-08-2021		
	gew.: 2. 20-12-2021		

Overzicht daglicht berekening 2e verdieping

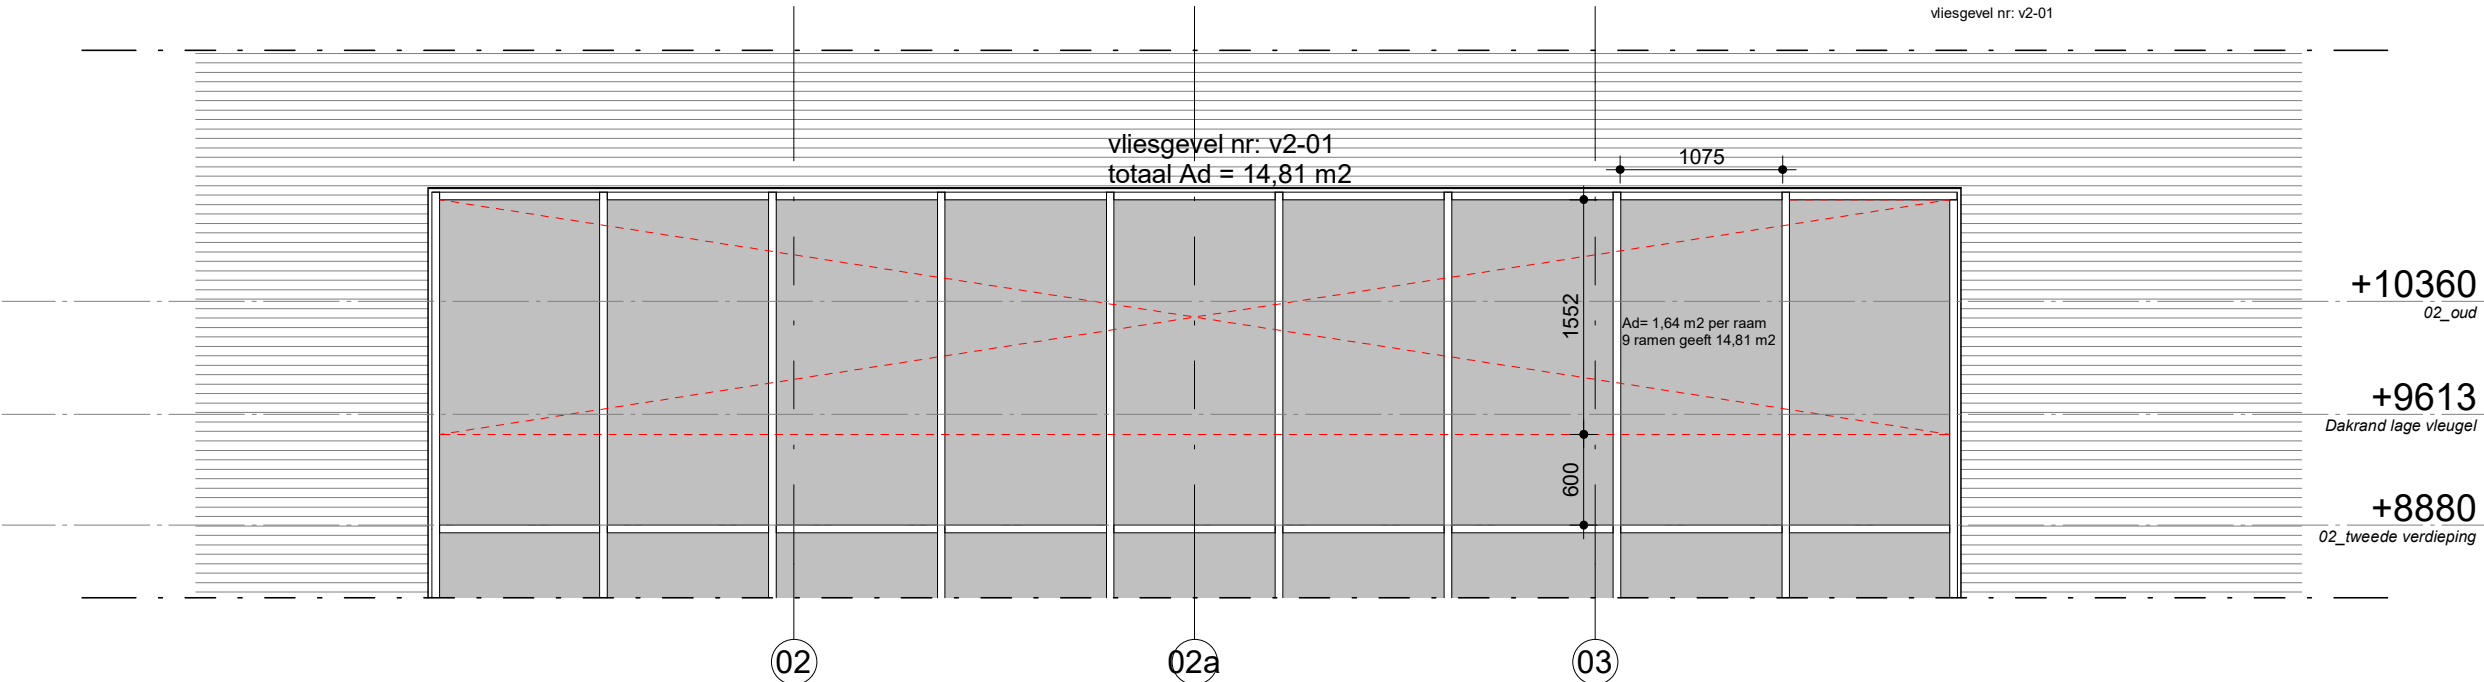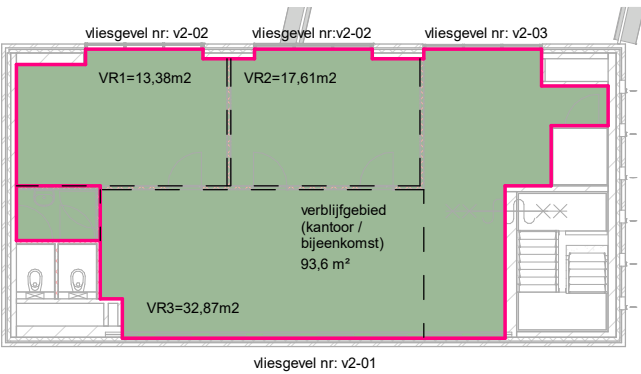



2e verdieping voorgevel

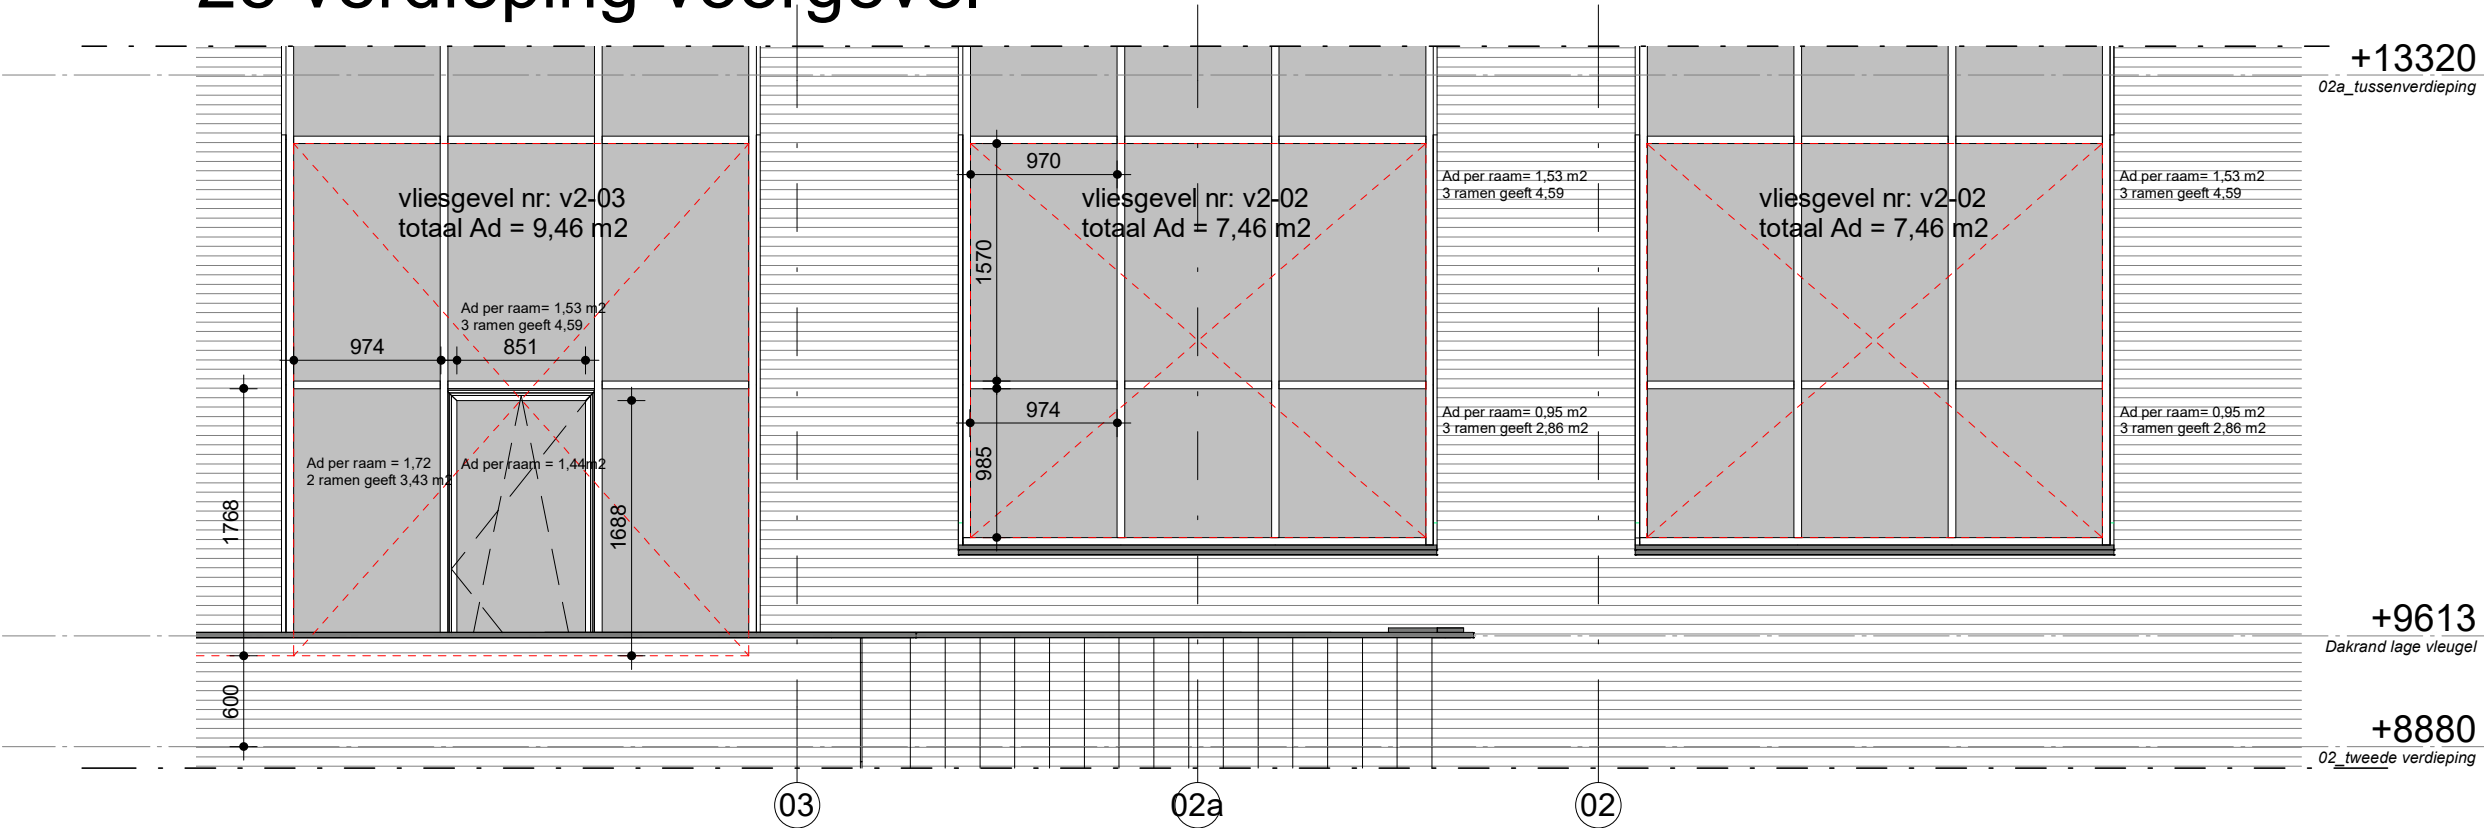

2e verdieping achtergevel

onderdeel: Overzicht daglicht berekening 2e verdieping	schaal: n.v.t.	projektnr.: Utr003	bladnr.: BV404
	datum: 20-12-2021		
	gew.:		

Overzicht daglicht berekening 3e verdieping

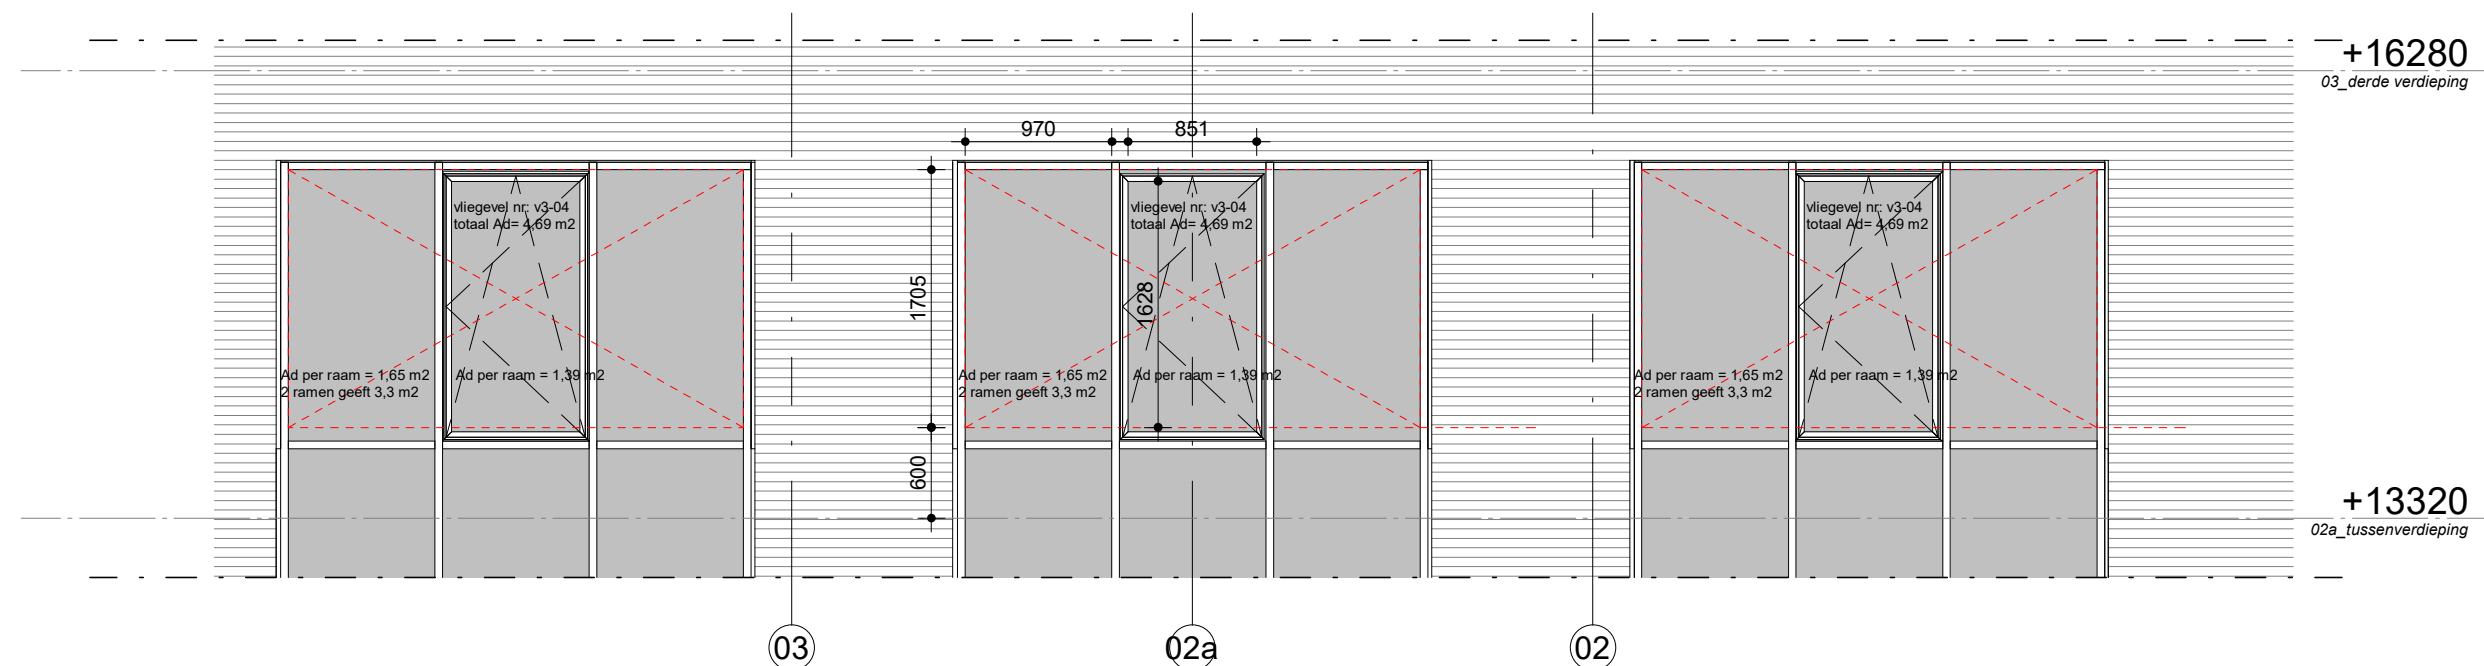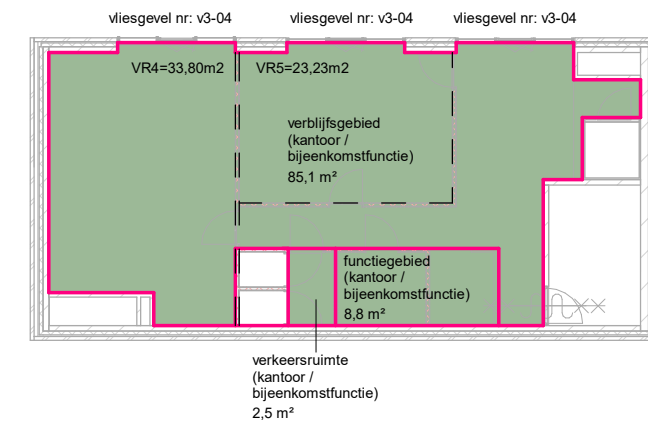

3e verdieping achtergevel

onderdeel: Overzicht daglichtberekening 3e verdieping	schaal: n.v.t.	projectnr.: Utr003	bladnr.: BV405
	datum: 20-12-2021		
	gew.:		