


Gebruiksoppervlakten


(cf. NEN 2580)

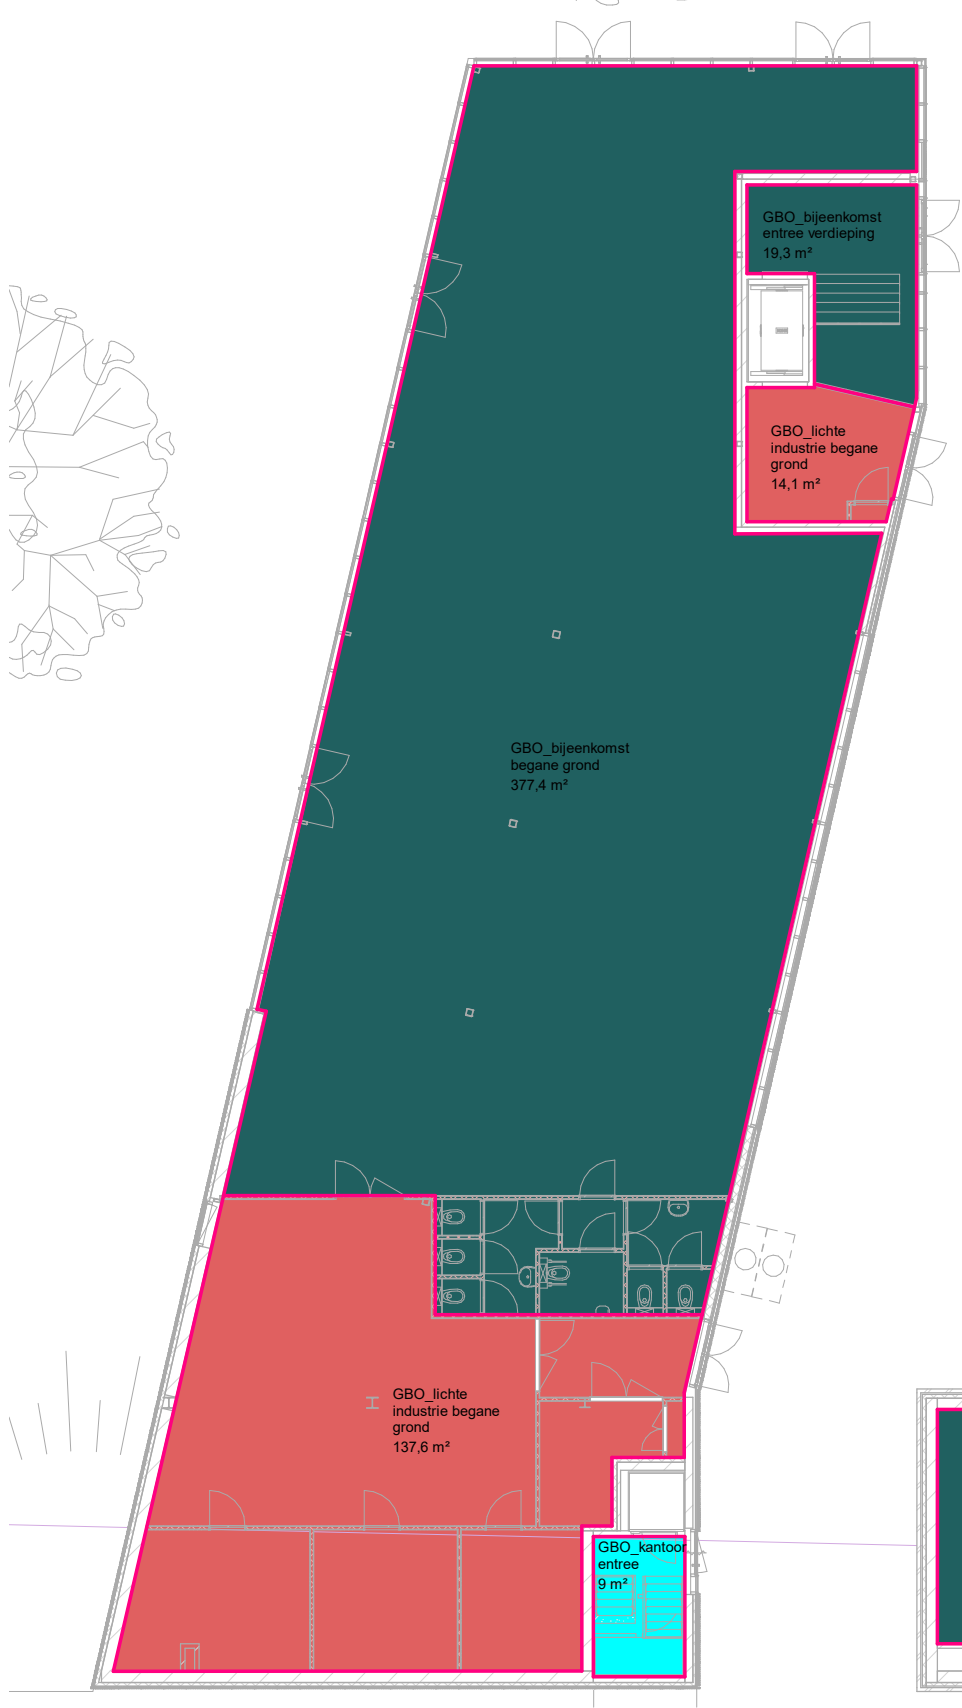


begane grond



eerste verdieping

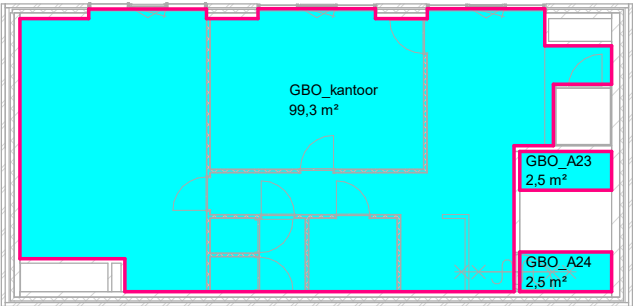

derde verdieping

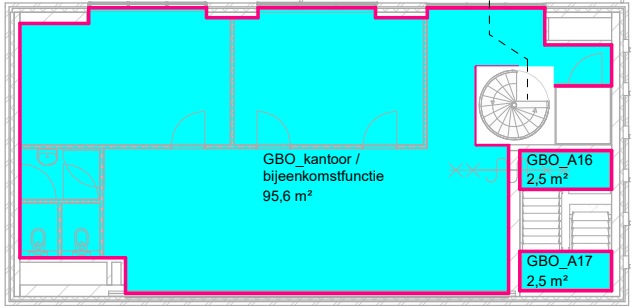

tweede verdieping

berekening GO/VG 55%	minimale VG cap. 55% benodigd	VG cap. aanwezig	voldoet/ voldoet niet
RESTAURANT BEGANE GROND			
GBO bijeenkomst functie begane grond 377,4m2	207,5m2	354,9m2	voldoet
GBO lichte industrie functie begane grond 137,3m2	75,5m2	94,9m2	voldoet
RESTAURANT VERDIEPING			
GBO bijeenkomst functie begane grond 19,3m2	10,6m2	19,3m2	voldoet
GBO bijeenkomst functie verdieping 446,8m2	245,7m2	423,2m2	voldoet
GBO lichte industrie functie begane grond 14,1m2	7,75m2	14,1m2	voldoet
GBO lichte industrie functie verdieping 101,8m2	56m2	72,6m2	voldoet
ONDERGESCHIKTE RUIMTEN			
GBO kantoorfunctie 2e verd. 99,3m2	54,6m2	85,1m2	voldoet
GBO kantoor / bijeenkomstfunctie 3e verd. 95,6m2	52,6m2	93,6m2	voldoet
onderdeel: Overzicht gebruiksoppervlakten	schaal: 1:200	projektnr.: Utr003	bladnr.: BV402
	datum: 11-08-2021		
	gew.: 3. 20-04-2022		