
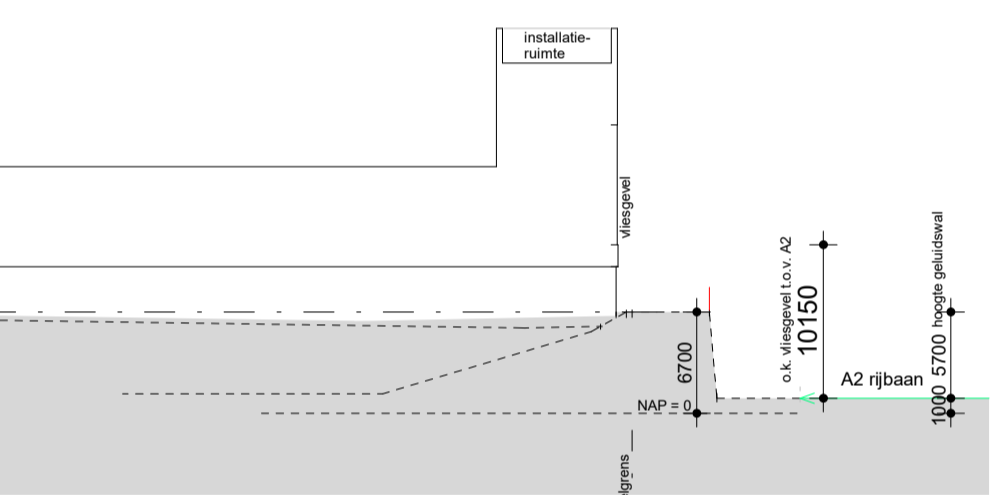


Renvooi brand gebouw 1


- ← brandweringgang
- voorstel locatie blauwwatervoorziening
= in overleg met beveiliging dienst en waterleidingbedrijf
locatie nader vaststellen
doorgang door haag voorzien.
- opstapleek brandweer voertuig

Renvooi terrein

- hagen of plan Donker Design
- laag groen of plan Donker Design
- bomen of plan Donker Design
- parkeerplek 2500x5000mm voorzien van grasbetonnen Struyk Verwo model Square
- parkeerplek 2500x5000mm voorzien van grasbetonnen Struyk Verwo model Square
- Struyk Verwo Infra standaard betonstenen kleur Standaard Rood
- Tegels Belpasso Premio firma Metten antracietgrijs
- Struyk Verwo Infra standaard betonstenen kleur Standaard Zwart
- principe verplichte mantelbussen i.v.o. optioneel plaatsen oplaadpunten naar 1 of 2-3 parkeerplaatsen (zie minimaal 1 oplaadpunt, aanwezig maximaal 3)
- zone's oplaadpunten voorzien van betongegels o.g. met symbool
- mindre velds (MVA) parkeerplaatsen voorzien van betongegels o.g. met symbool t.p.v. MVA en getripseleken voorzien van klinkervulling ipv gras om gebruik

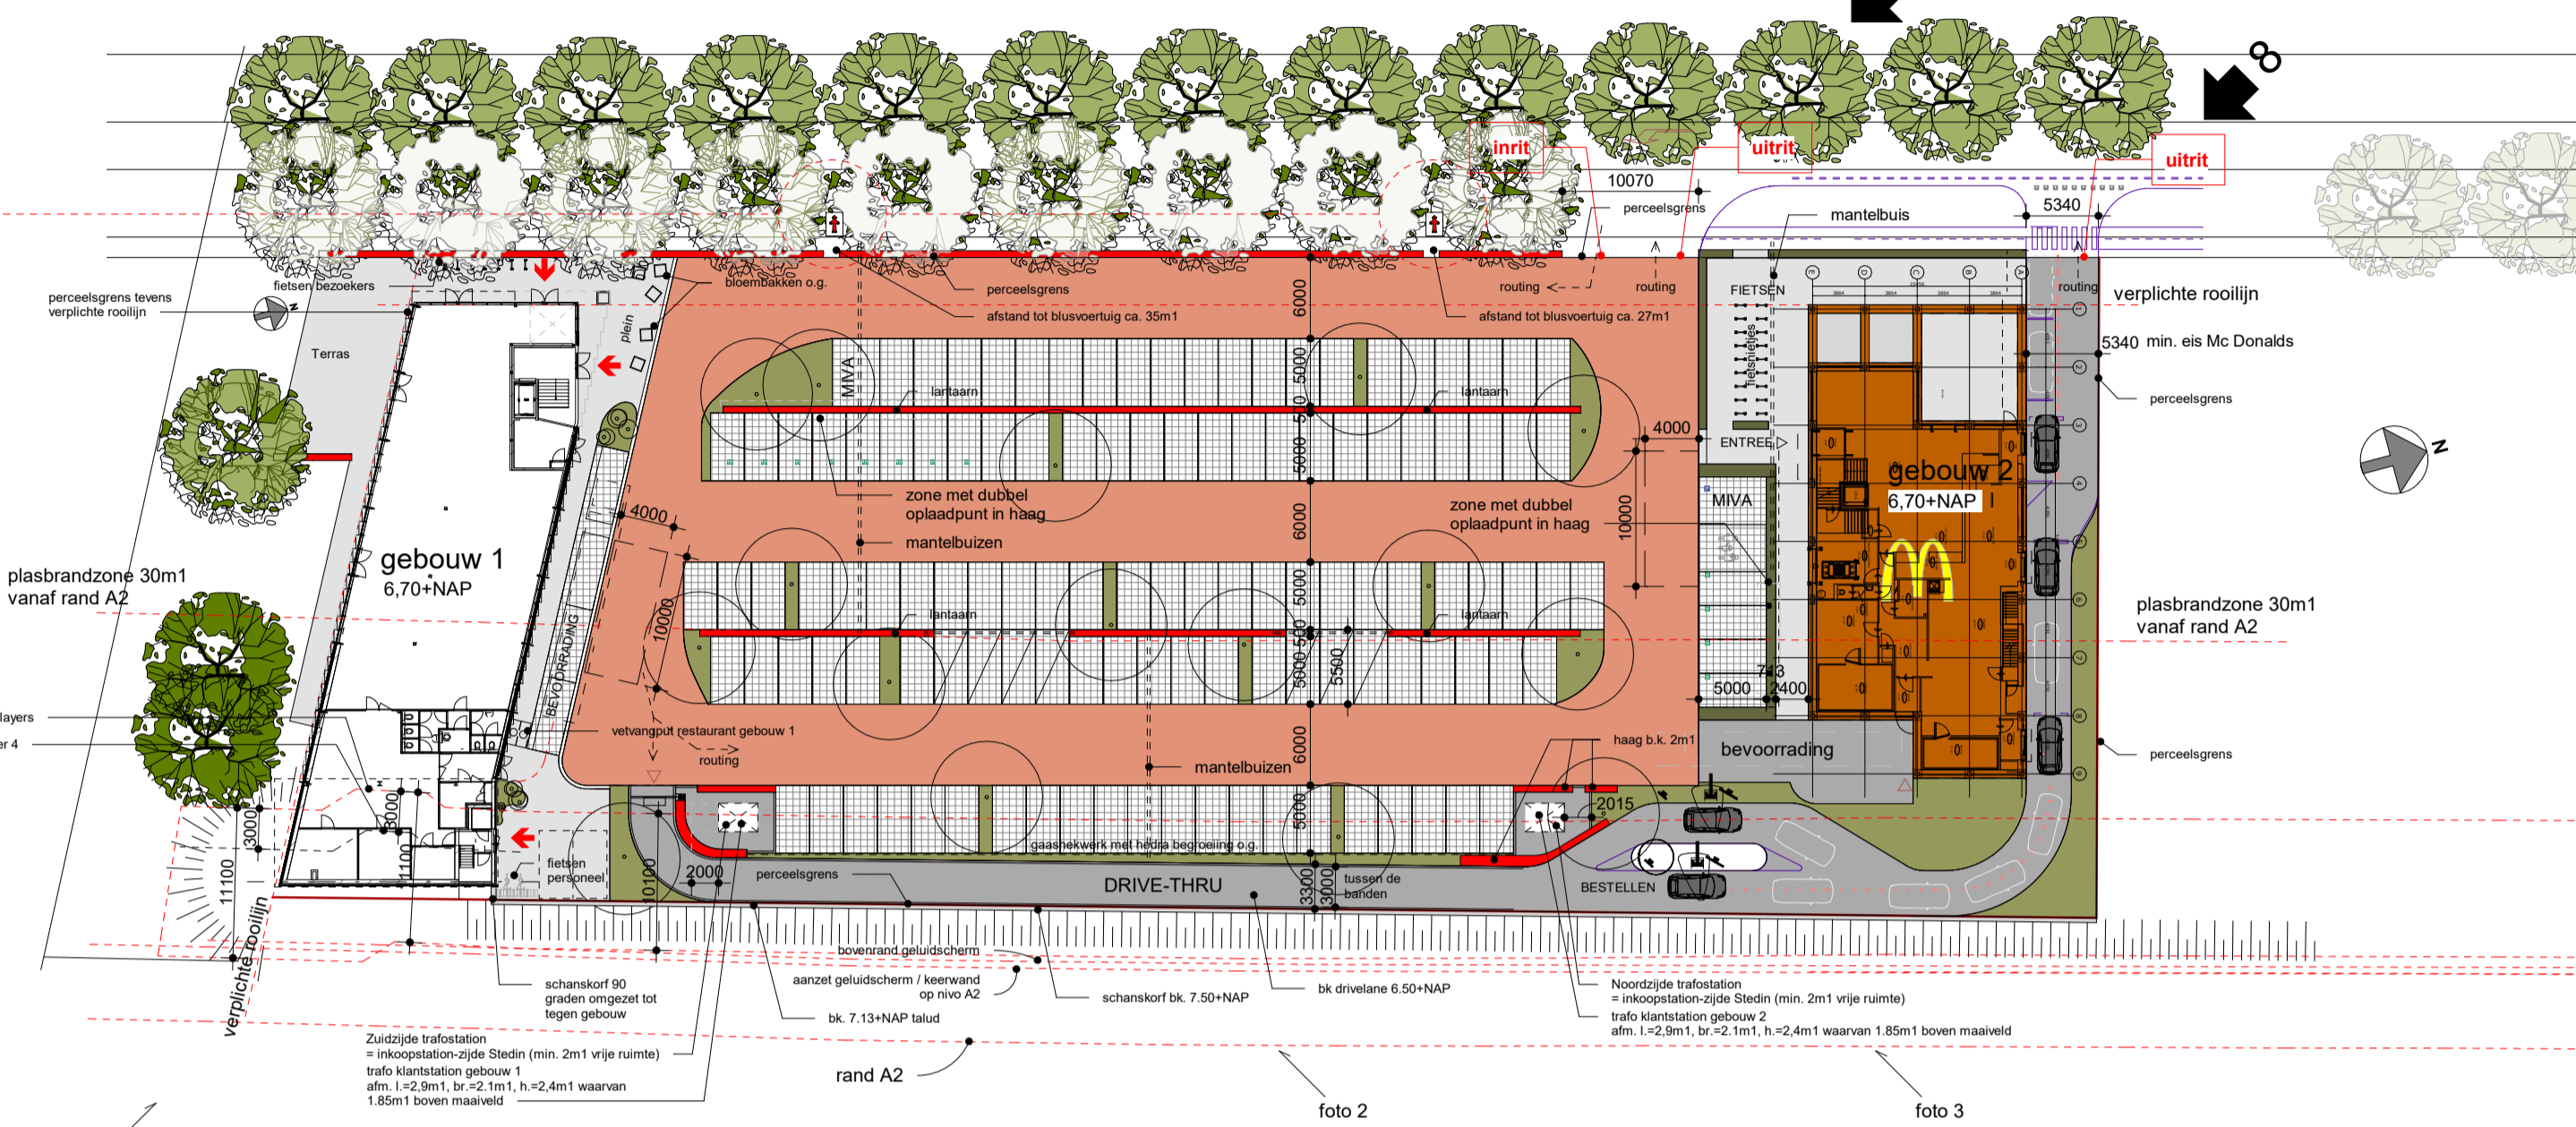

Bestaande terreinprofiel met doorsnede gebouw 1 indicatief

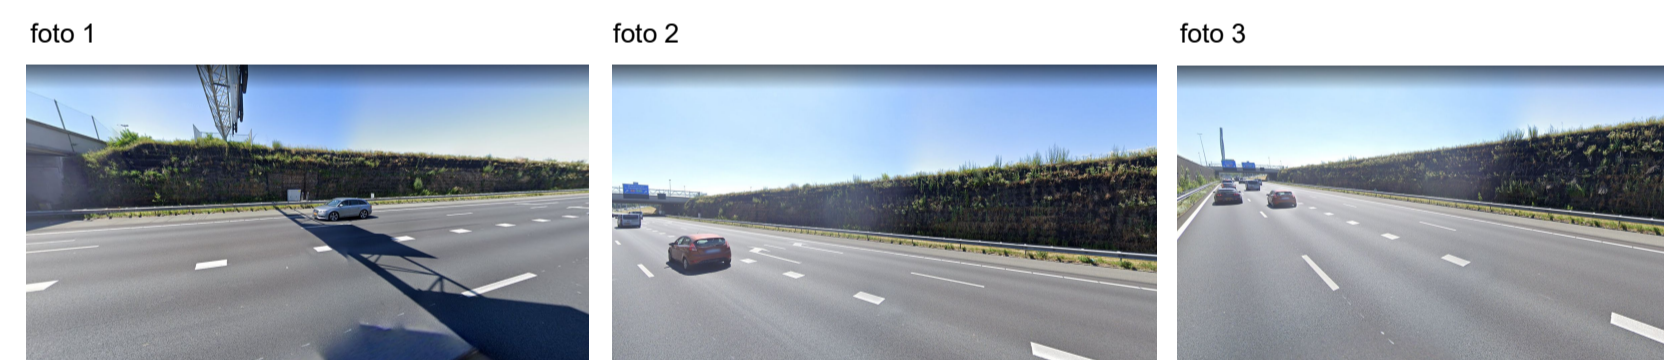

PEIL gebouw 1 en 2 = 6.70 m1 + NAP

restaurant Hooggelegen
Definitief Ontwerpfase

Utr003
BV000

tekening
datum
versie
status
schaal
formaat
getekend

Situatie
11-08-2021
8: 20-04-2023
Definitief
1:500 / 1000
A1L



architectenbureau
visser en bouwman bv