





Kop gevel

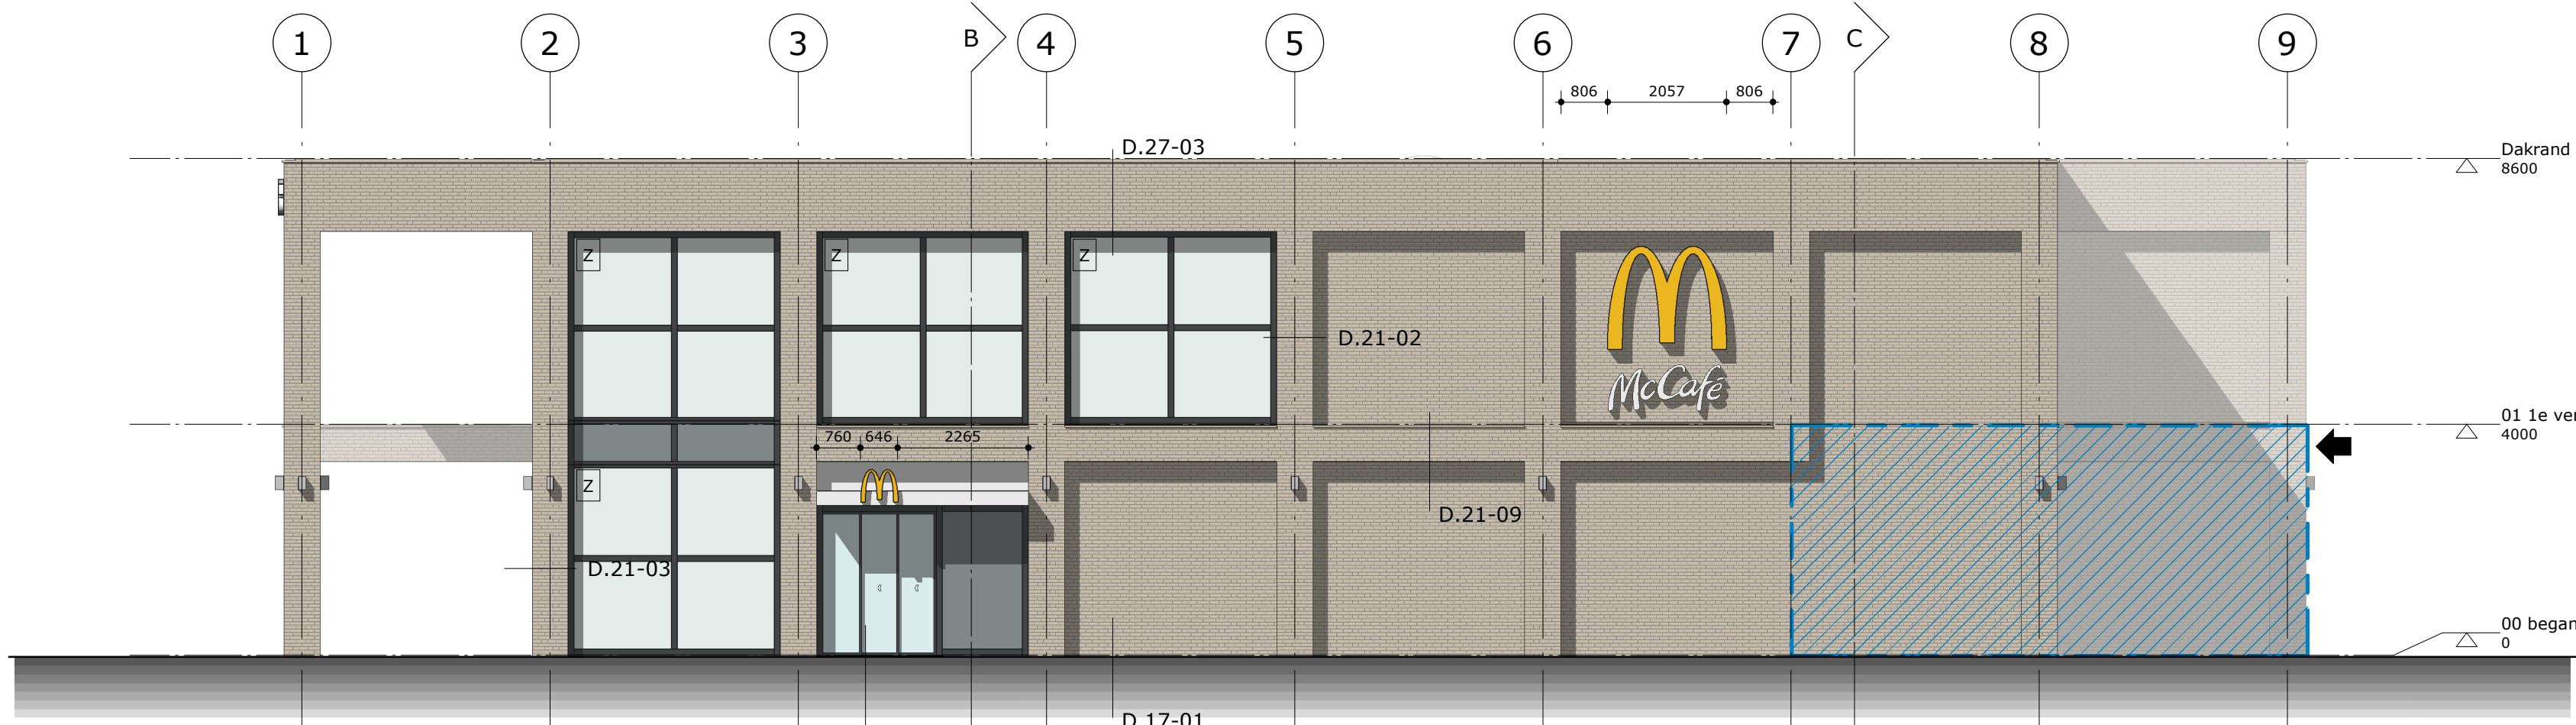


Entree gevel

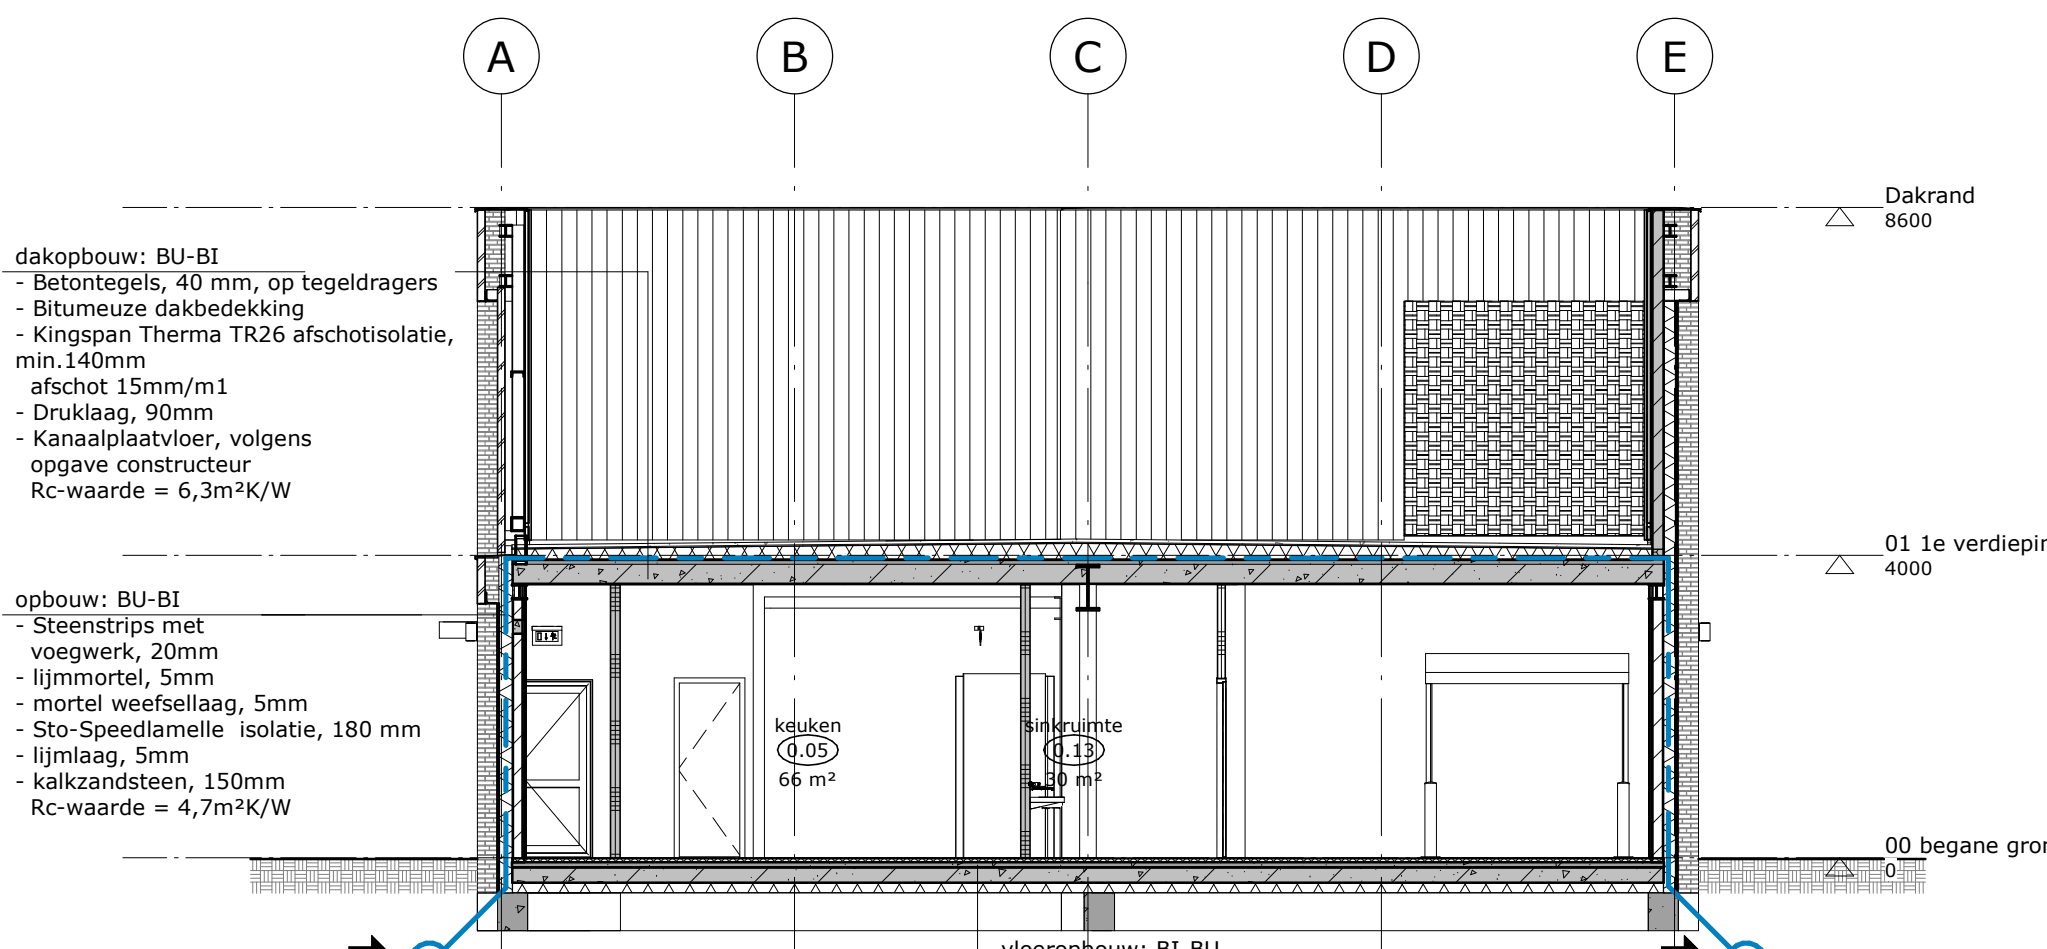


Doorsneden C-C




Bevoorradings gevel

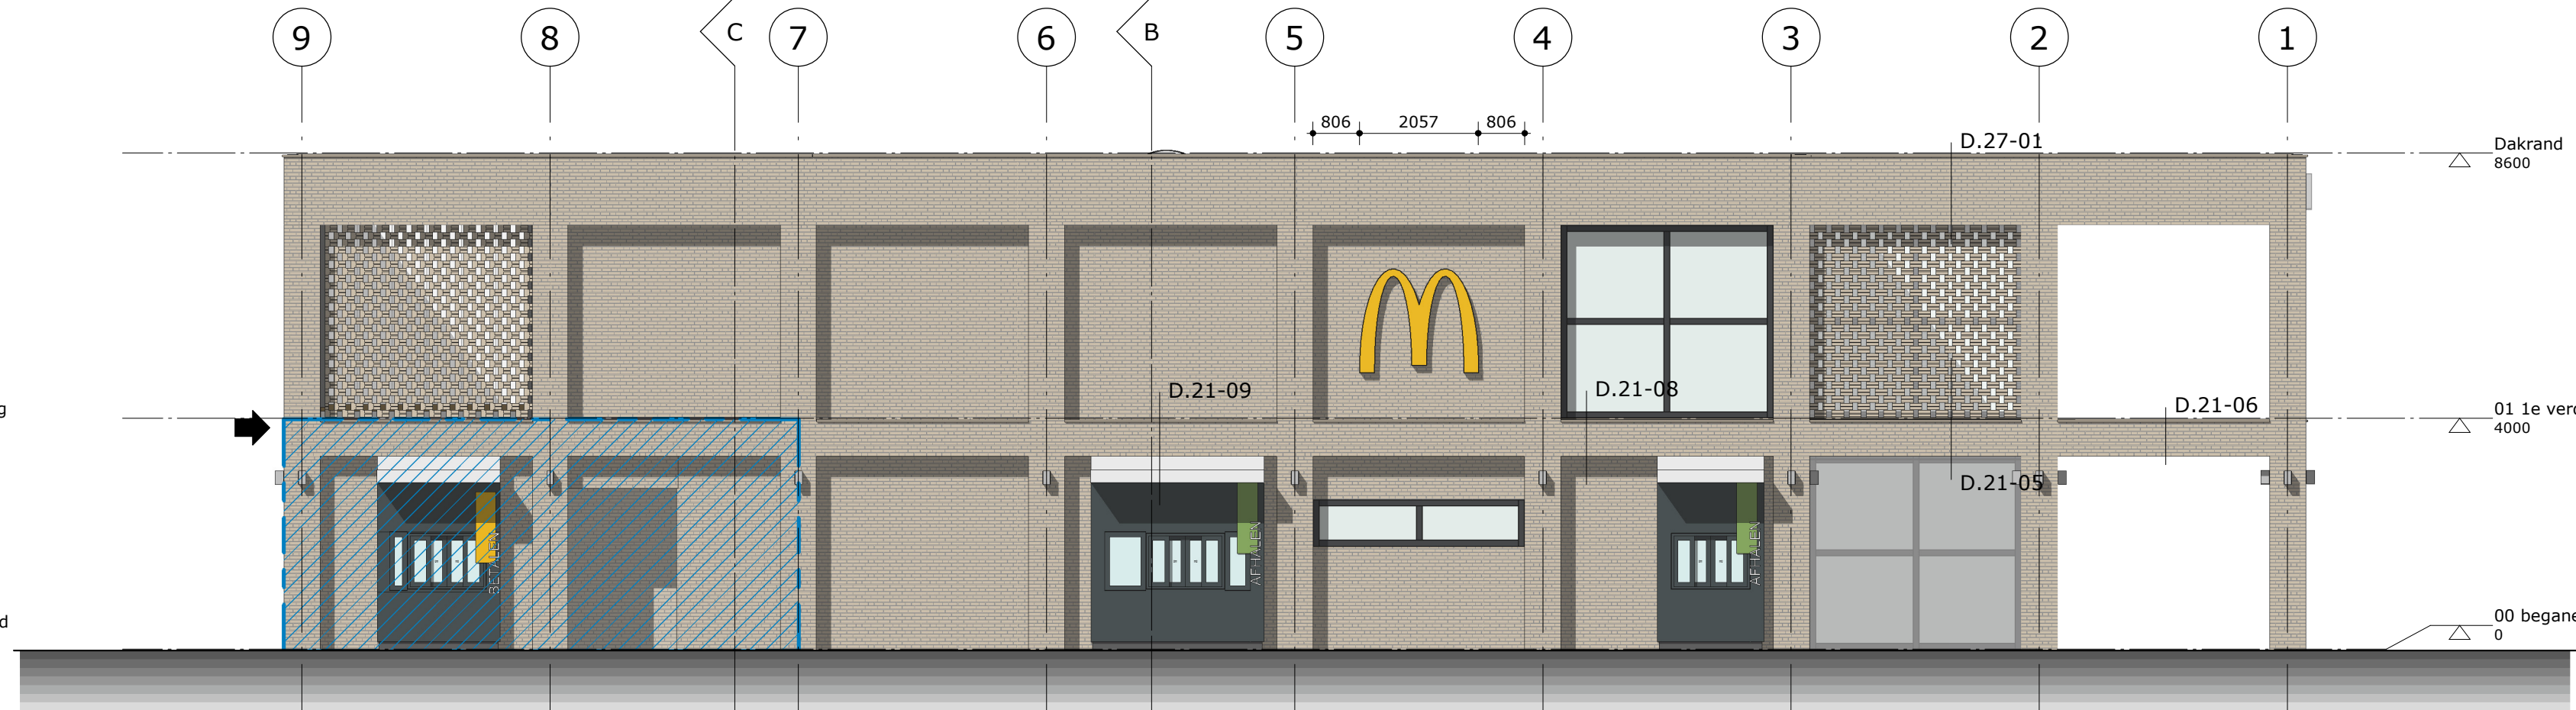


Drive gevel

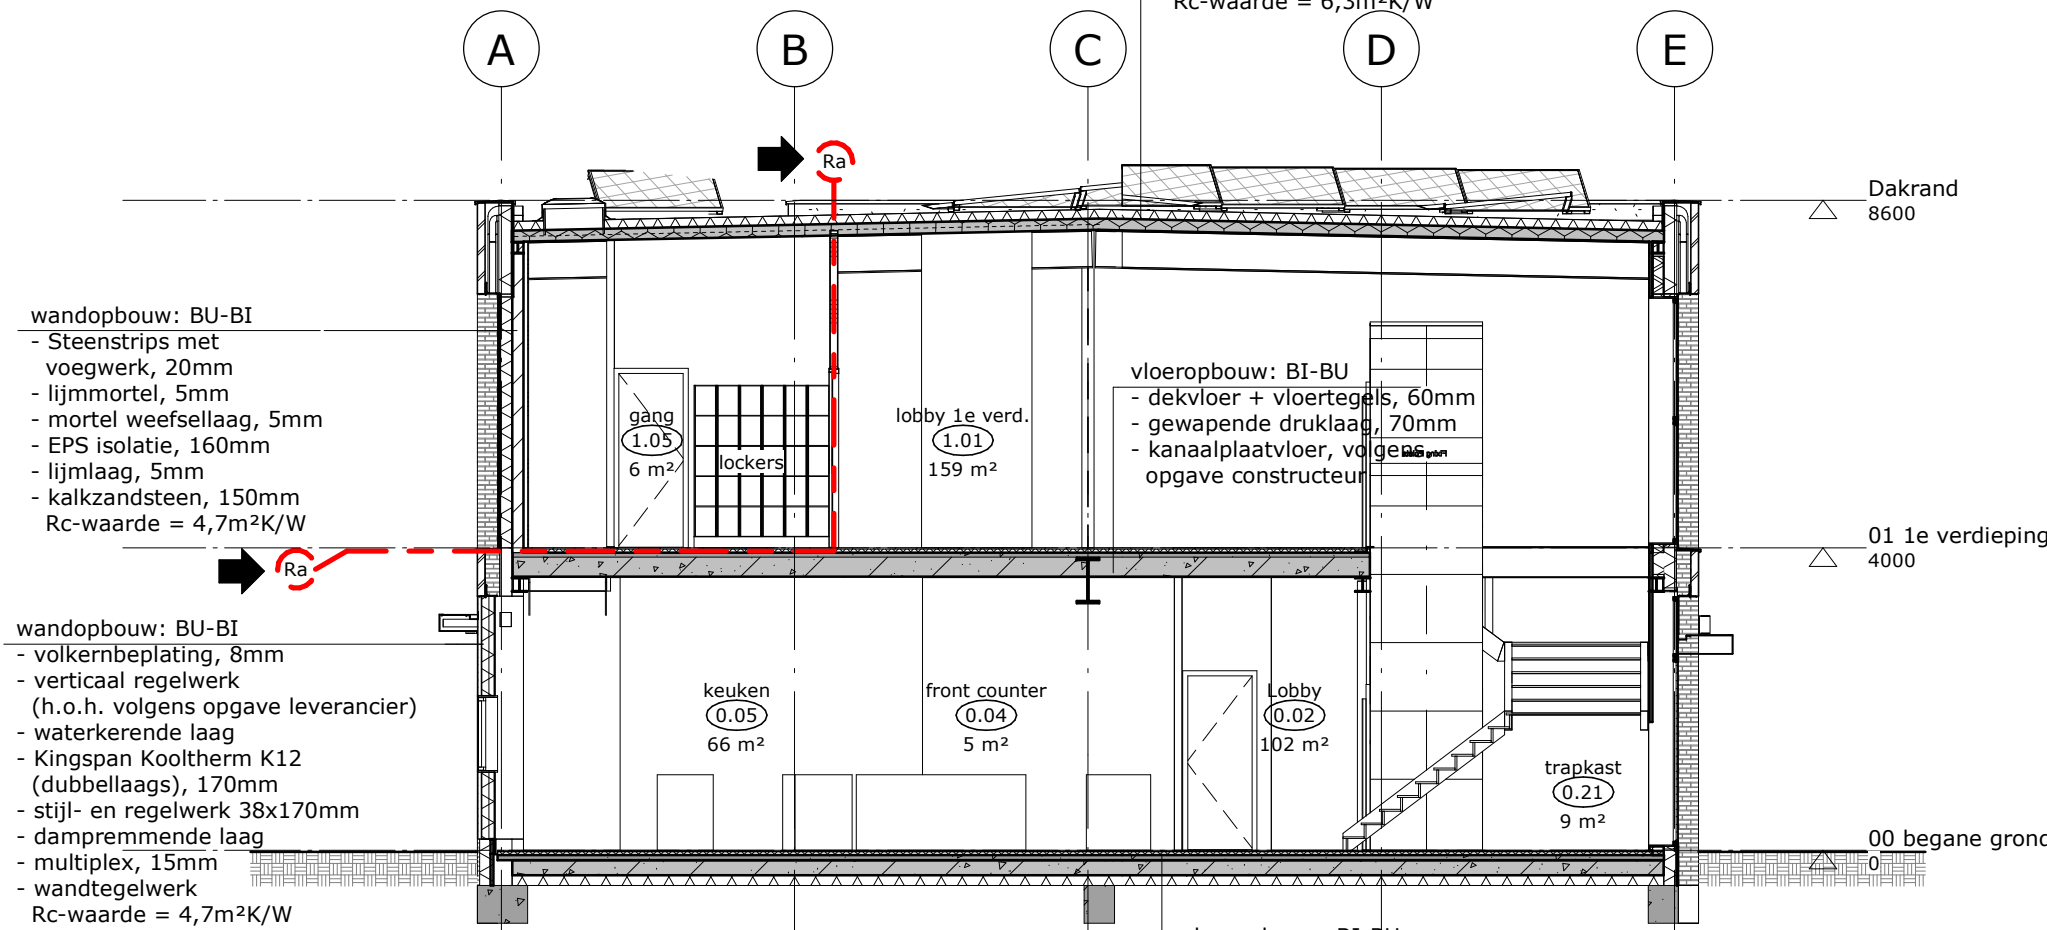

Doorsneden B-B

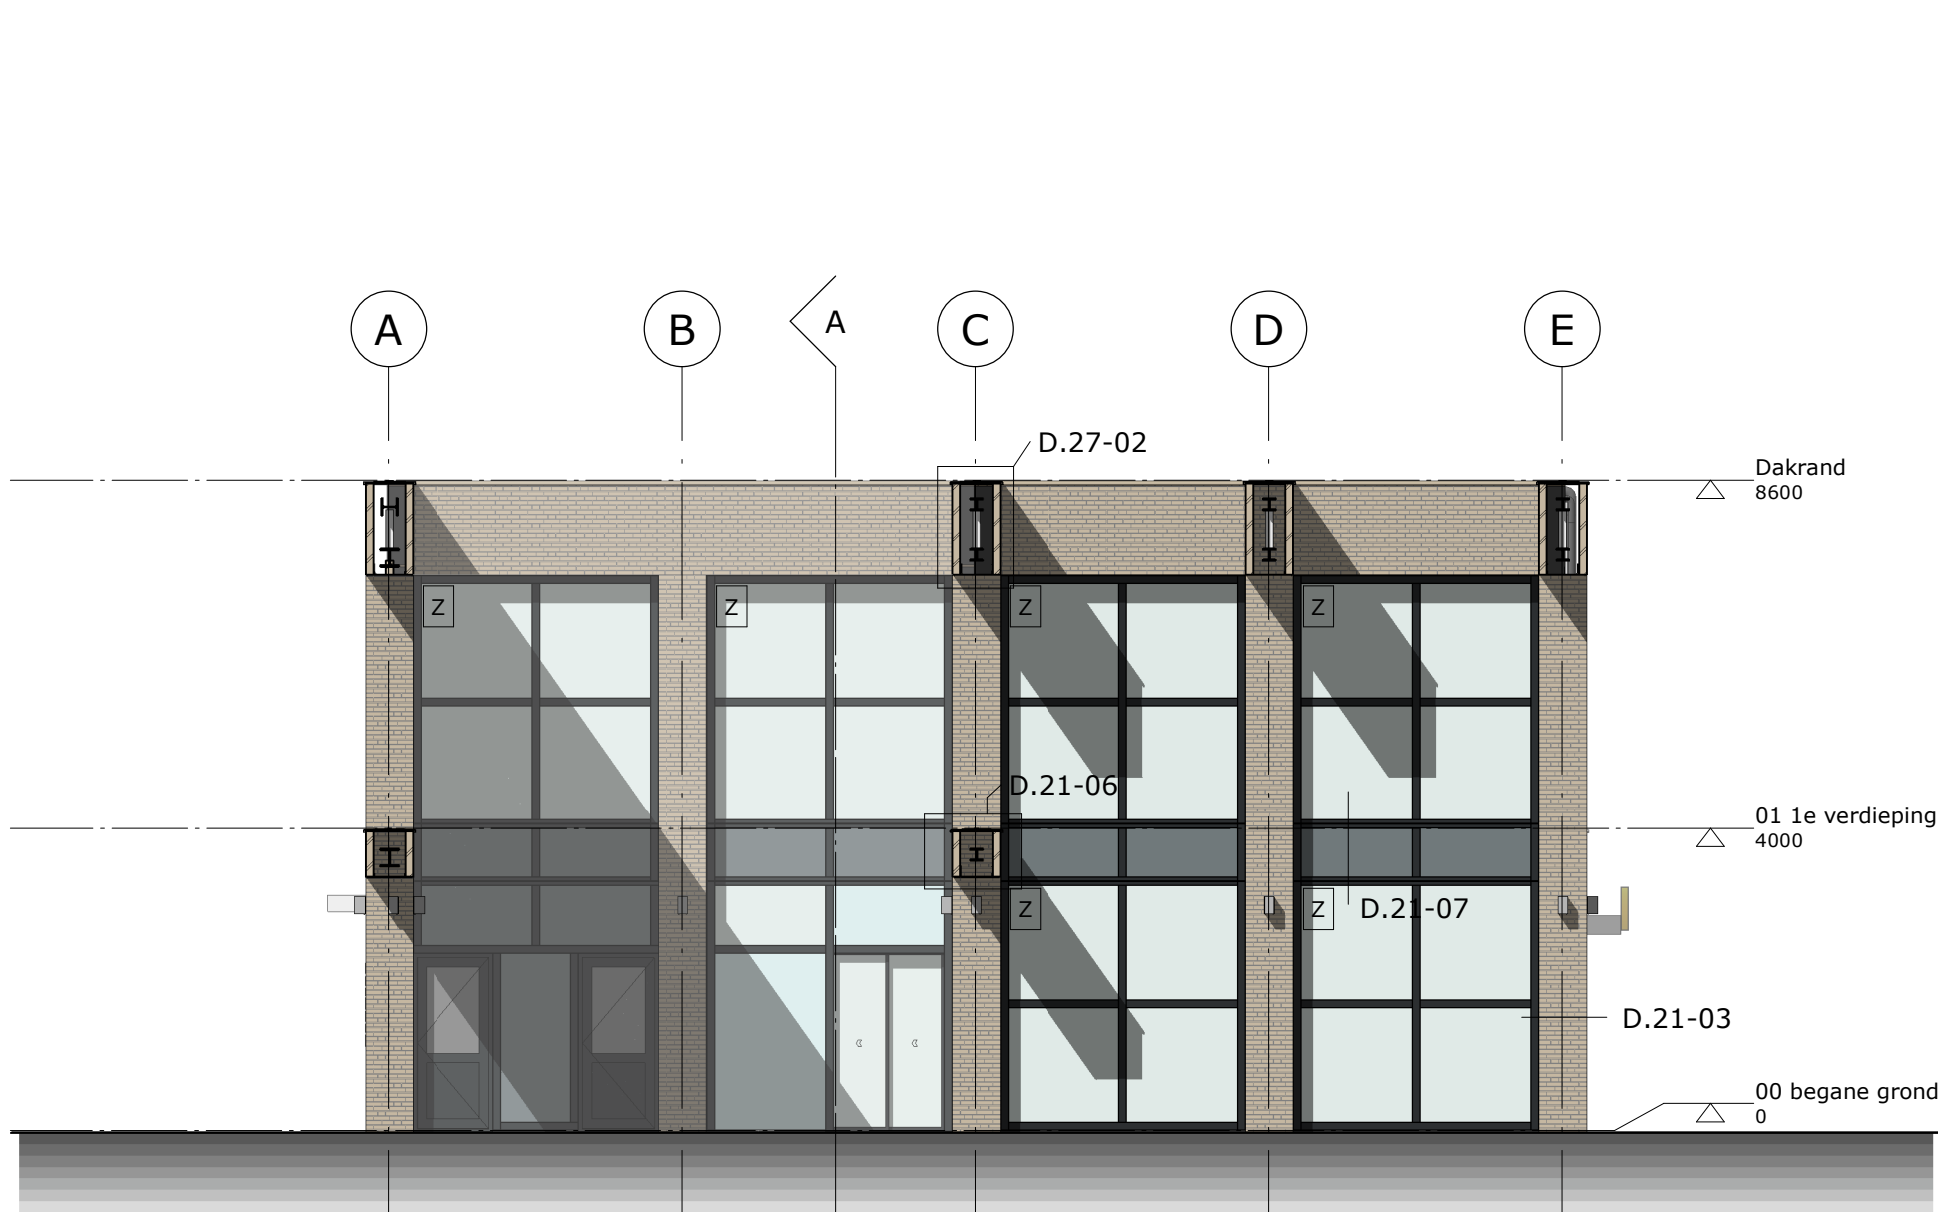

kopgevel pergola

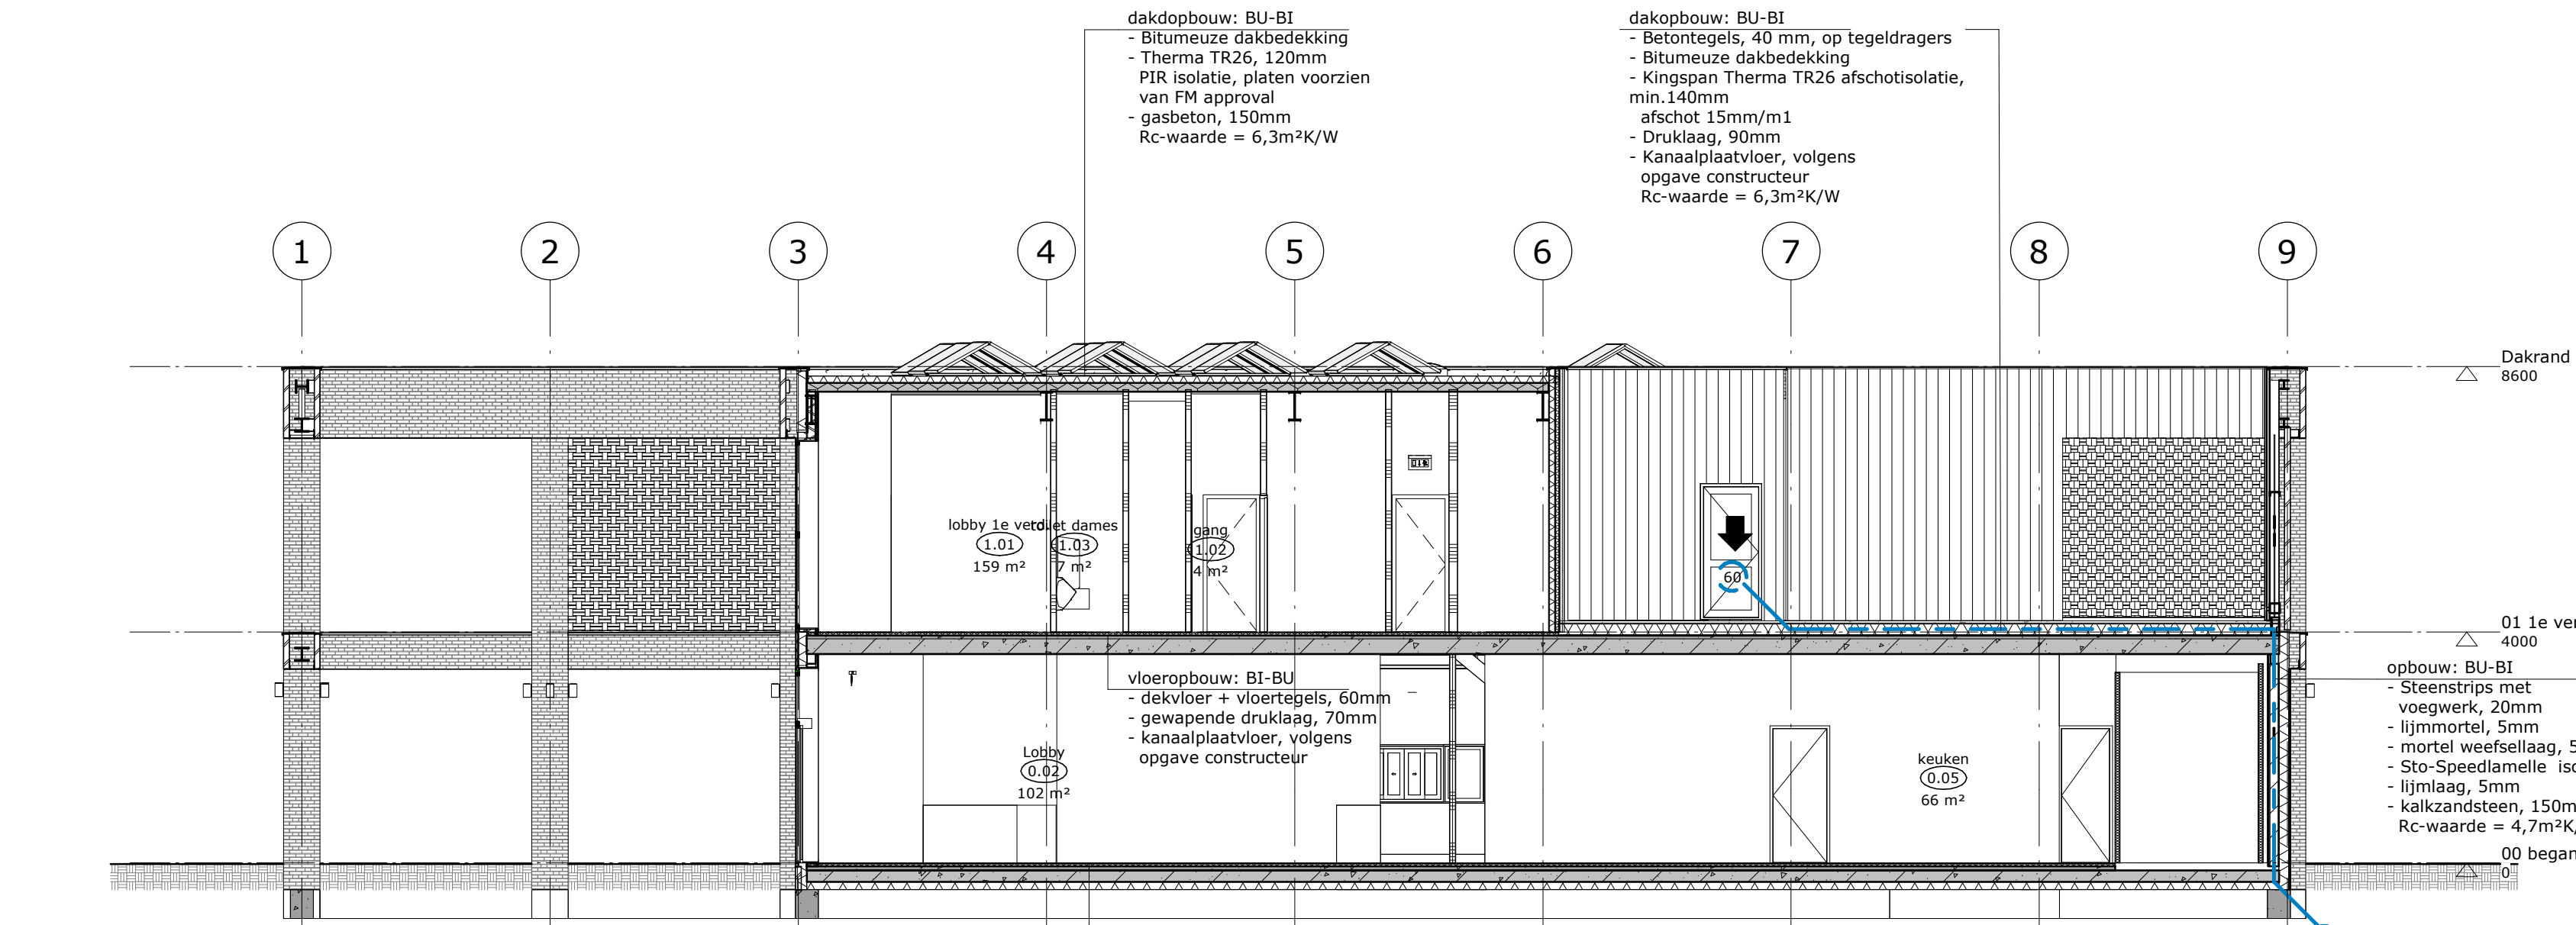

Doorsneden A-A

renvooi

weerstand tegen rookdoorgang Ra, conform NEN6075

brandscheiding 60 minuten conform NEN6069 van buiten naar binnen. Materialen aan de buitenszijde voldoen tenminste aan brandklasse A2 conform NEN-EN13501-1 uitgezonderd deur-raamconstructies welk tenminste voldoen aan brandklasse D (maximaal 5% voldoen hieraan niet).

60 minuten brandwerend conform NEN6069 van buiten naar binnen. Materialen aan de buitenszijde voldoen tenminste aan brandklasse A2 conform NEN-EN13501-1 uitgezonderd deur-raamconstructies welk tenminste voldoen aan brandklasse D (maximaal 5% voldoen hieraan niet).

kleuren/ materialen

onderdeel:	materiaal:	fabrikant / type:	kleur:
metzelwerk	steen, waalformaat	Caprice, wasserstrich	muria stootvoegloos
metzelwerk penanten	steen, waalformaat	Caprice, wasserstrich	muria stootvoegloos
braziliaans metzelwerk	steen, waalformaat	Caprice, wasserstrich	muria braziliaans
steenstrips	steen, waalformaat	Caprice, gezaagd	muria stootvoegloos
voegwerk geborsteld	mortel		lichtgrijs
gevelbekleding booth's	volkern	Trespa Meteon: Uni Colours	antraciet grijs, A25.8.1/RT
en booth's	aluminium	Reynobond	wit A 9110 S ≈ RAL 9010
afdekking dakrand	aluminium		RAL 7032, kiezelgrijs
waterslagen	aluminium		RAL 7032, kiezelgrijs
gevel dragers	staal		RAL 7032, kiezelgrijs
puien	aluminium	Alisco	RAL 7021, zwartgrijs
panelen in puien	geëmailleerd glas	Colorbel	≈RAL 7021, zwartgrijs
puien en schuiframen in booth's	aluminium	Alisco	RAL 7016, antraciet grijs
entree- & terrasdeur	aluminium	Record	RAL 7021, zwartgrijs
gevelverlichting	aluminium	Bega / LED wall luminaires	RAL 7021, zwartgrijs
zonwering (Z)		Zipscreen	Kleur kast +zijgeleiding: gelijk aan kozijnen, RAL7021, zwartgrijs Kleur doek: zwart/ antraciet

Projectarchitect:



architectenbureau visser en bouwman bv

gevels + doorsneden

BR T ARCHITECTEN

Koelmalaan 350 | 1812 PS Alkmaar

T 072 512 2420

www.brta.nl

E info@brta.nl

opdracht	McDonald's Utrecht Hooggelegen	schaal	1:100	1525-169
opdrachtgever	McDonald's Nederland			
architect	BRTArchitecten	datum	25-02-2021	TO
onderwerp	gevels + doorsneden			
projectmanager		gewijzigd E	31-05-2023	B.02
getekend				E