

overzicht ruimten		
ruimtenr.	ruimtenaam	netto opp./ m²
0.01	entree	3,25 m²
0.02	Lobby	101,55 m²
0.03	service area	8,85 m²
0.04	front counter	5,22 m²
0.05	keuken	65,73 m²
0.06	beverage cell	25,95 m²
0.07	FFW	2,55 m²
0.08	McCafé	5,93 m²
0.09	uitgifte	4,07 m²
0.10	afrekenen	3,26 m²
0.11	koelcel	9,00 m²
0.12	telruimte/ manager	5,67 m²
0.13	sinkruimte	29,83 m²
0.14	wk	1,49 m²
0.15	magazijn	20,25 m²
0.16	containerberging	24,06 m²
0.17	miva	5,48 m²
0.18	vriescel	15,84 m²
0.19	Patch	1,00 m²
0.20	gang	7,31 m²
0.21	trapkast	9,07 m²

Bouwbesluit tekeningen		
Nummer	tekening naam	datum

BB.01	Bouwbesluit	25-02-2021
BB.01.00	Bruto Vloeroppervlak Begane grond	25-02-2021
BB.01.01	Bruto vloeroppervlak 1e verdieping	25-02-2021
BB.02.00	Gebruiksoppervlakte Begane grond	25-02-2021
BB.02.01	Gebruiksoppervlakte 1e verdieping	25-02-2021
BB.03.00	Gebruiksgebied Begane grond	25-02-2021
BB.03.01	Gebruiksgebied 1e verdieping	25-02-2021
BB.04.00	Functiegebied Begane grond	25-02-2021
BB.04.01	Functiegebied 1e verdieping	25-02-2021
BB.05.00	Vluchtwegen en bezetting Begane grond	25-02-2021
BB.05.01	Vluchtwegen en bezetting 1e verdieping	25-02-2021

Gebruiksoppervlakte Bijeenkomst: 127m² + 170m² = 297m²
Verblijfsgebied bijeenkomst: 117m² + 150m² = 267m²

Eis verblijfsgebied: minimaal 55% van het gebruiksoppervlakte (GBO).

297m² (GBO) x 55% = 163,35m²
267m² (VG) > 163,35m², dus voldoet

overzicht ruimten		
ruimtenr.	ruimtenaam	netto opp./ m²
1.01	lobby 1e verd.	158,77 m²
1.02	gang	4,19 m²
1.03	toilet dames	7,34 m²
1.04	crewroom	10,81 m²
1.05	gang	5,77 m²
1.07	kleedruimte	3,63 m²
1.08	toilet heren	7,96 m²
1.09	crew toilet	3,47 m²
1.10	wk	3,23 m²
1.11	BPR	11,97 m²

Projectarchitect:



architectenbureau **visser en bouwman** bv

Bouwbesluit

BR

T


ARCHITECTEN

Koelmalaan 350 | 812 PS Alkmaar
T 072 512 2420

www.brta.nl
E info@brta.nl


opdracht	McDonald's Utrecht Hooggelegen
opdrachtgever	McDonald's Nederland
architect	BRTArchitecten
onderwerp	Bouwbesluit
projectmanager	
getekend	

schaal	1 : 100	1525-169
datum	25-02-2021	TO
gewijzigd	C 31-05-2023	BB.01 C

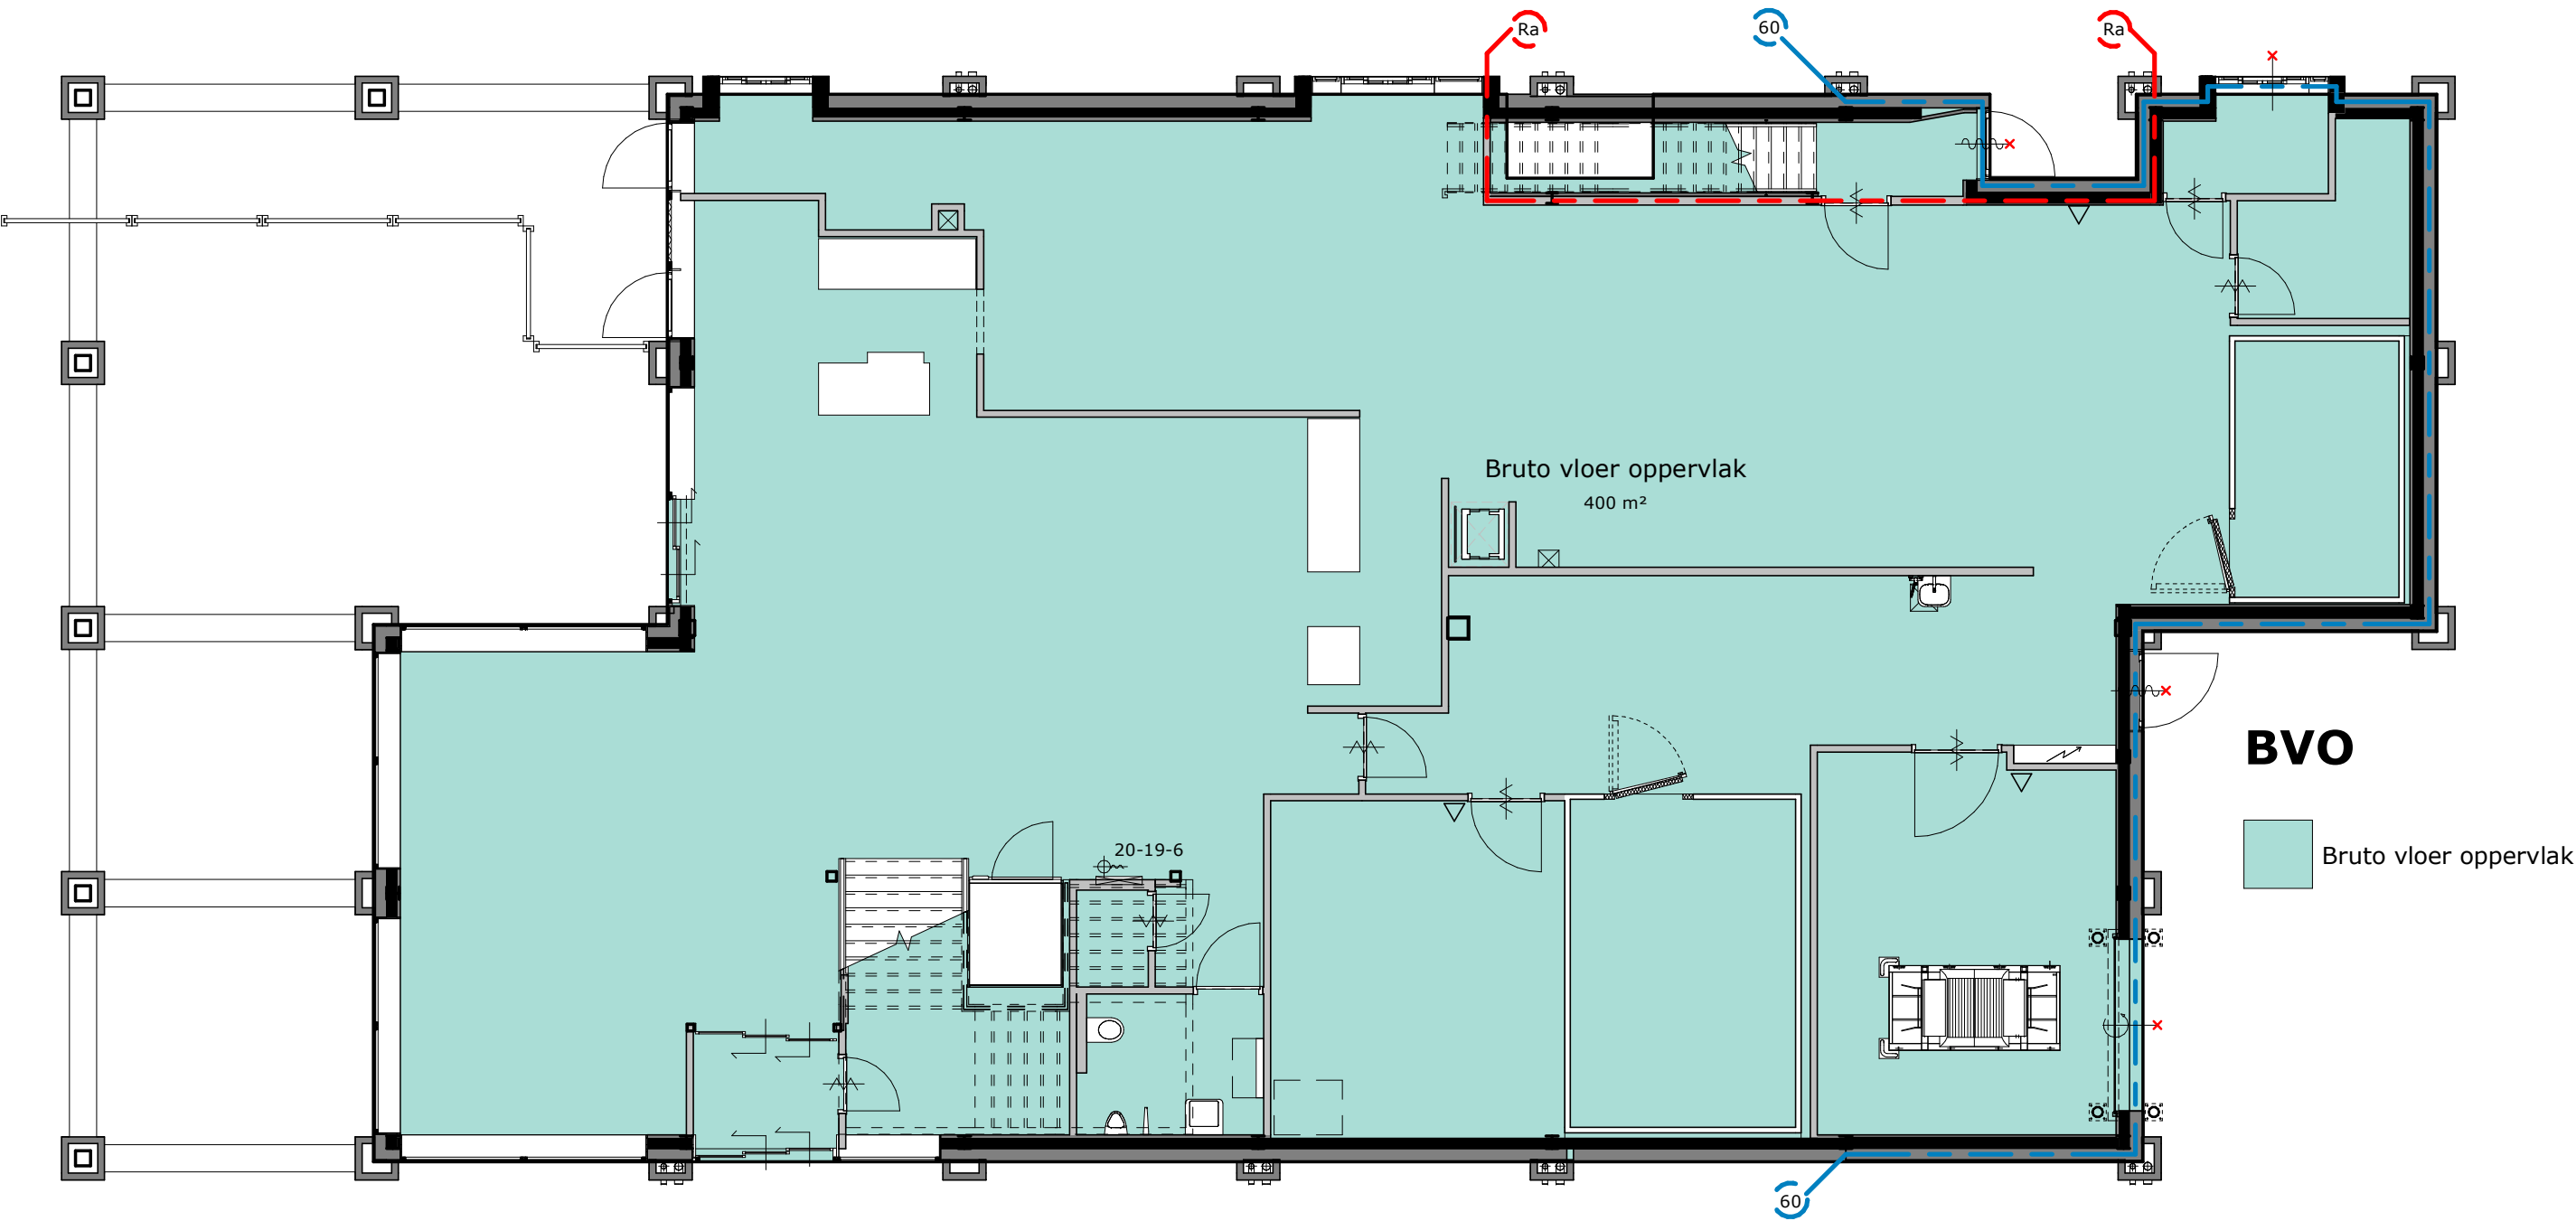


Bruto Vloeroppervlak Begane grond

datum	25-02-2021	1525-169
gewijzigd	C 31-05-2023	BB.01.00

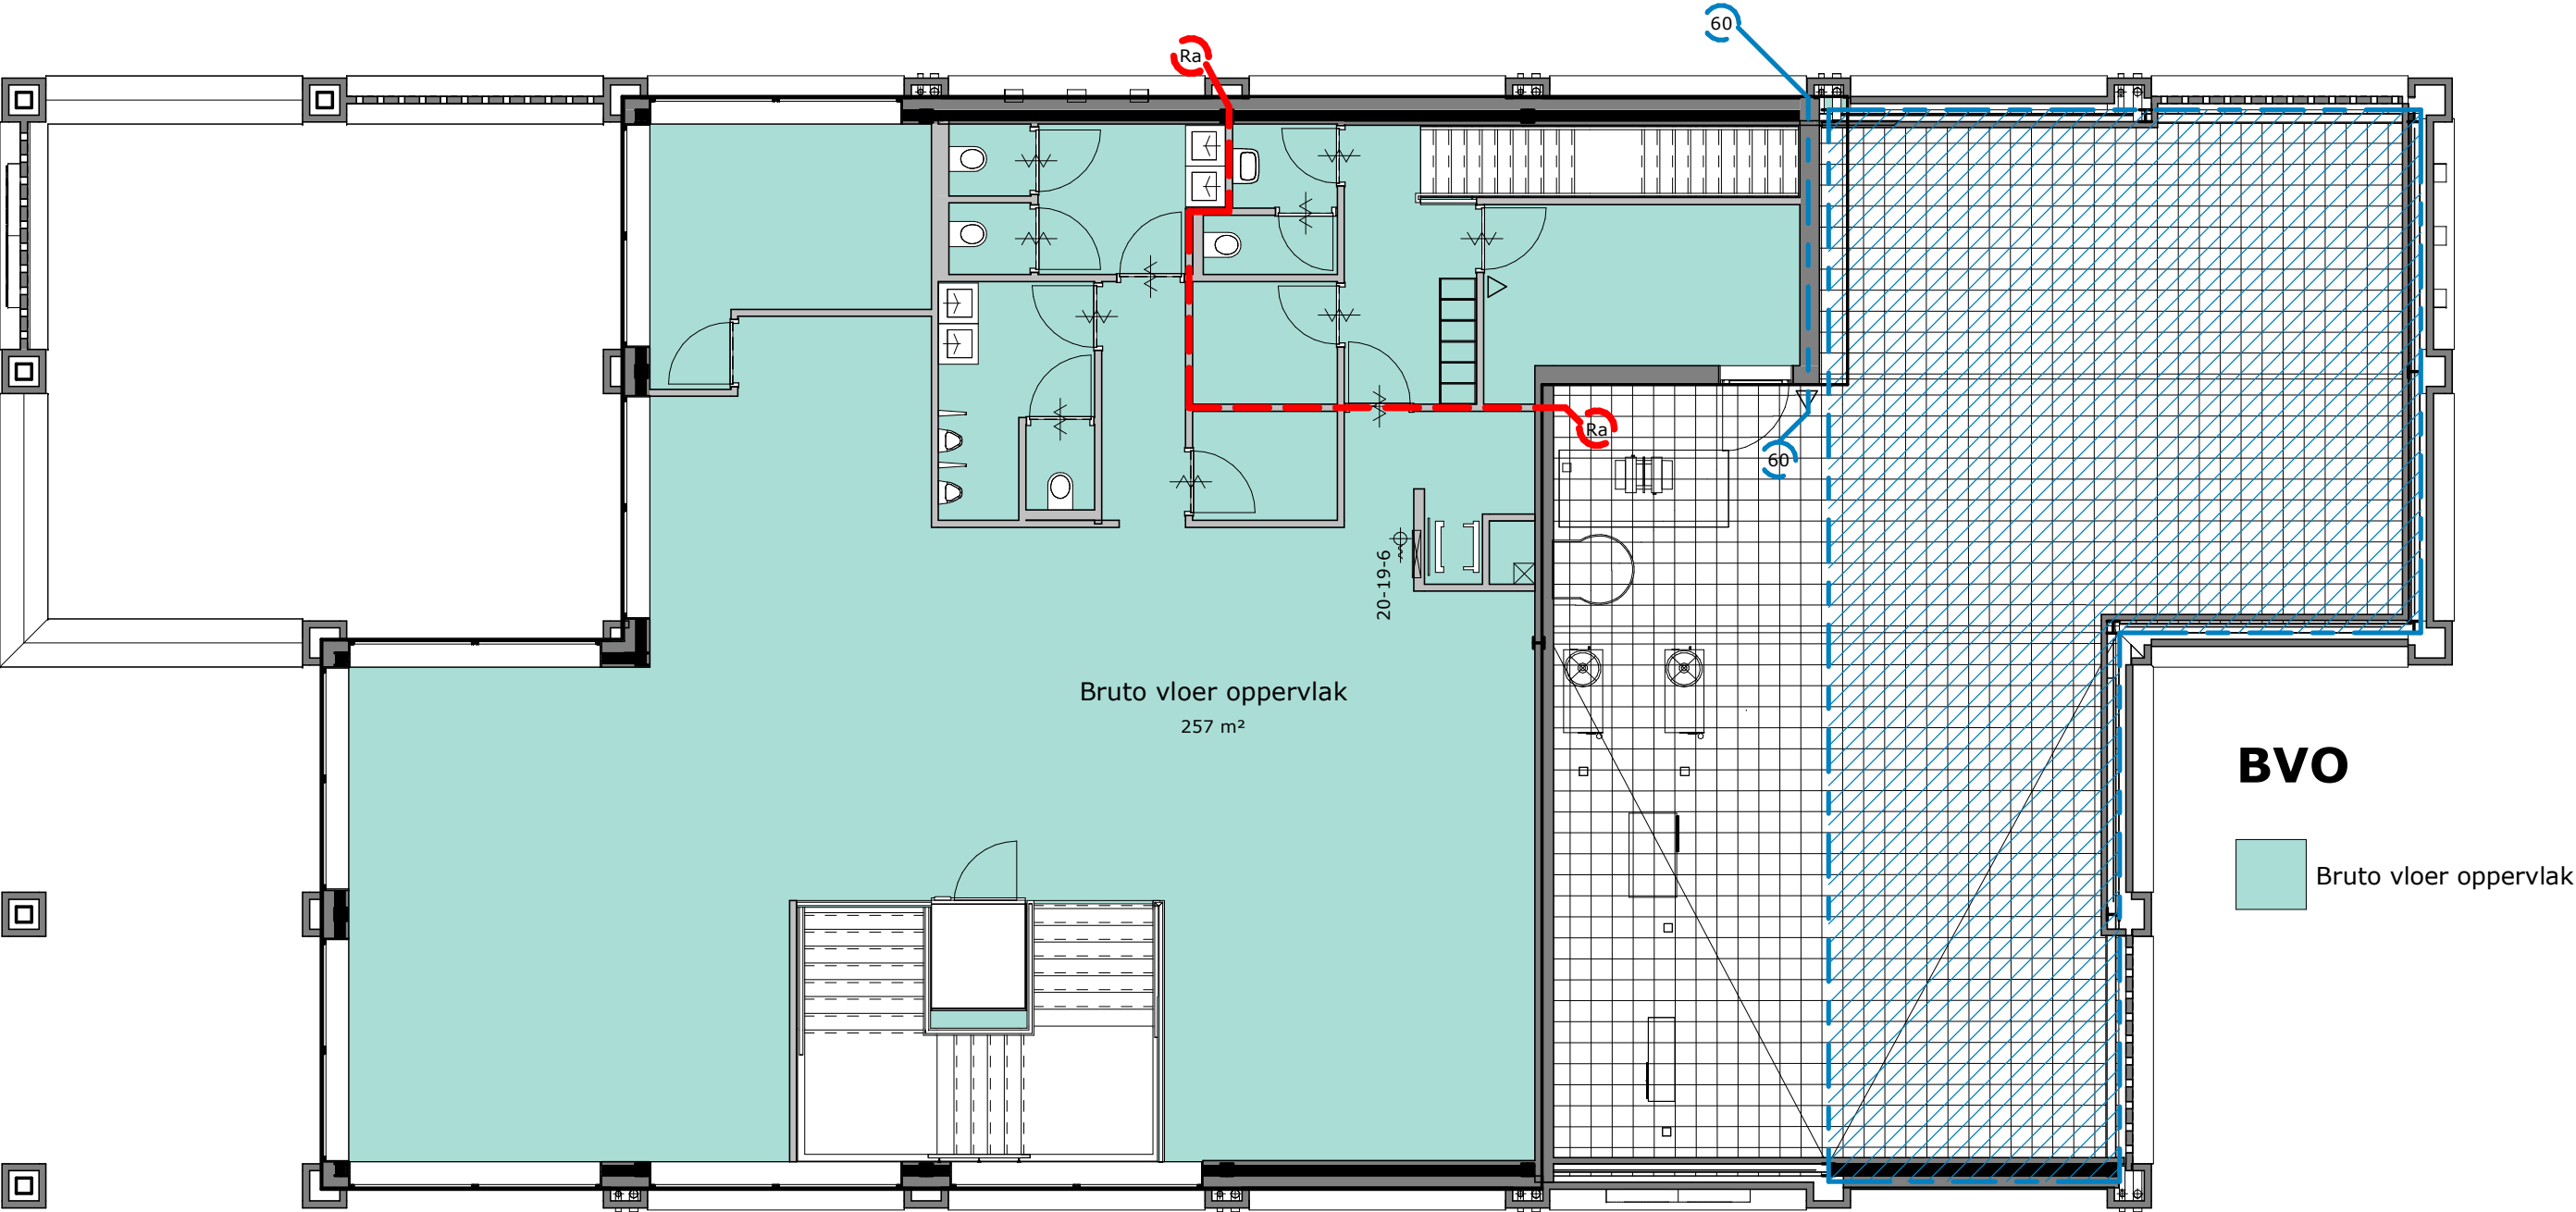


Bruto vloeroppervlak 1e verdieping

datum	25-02-2021	1525-169
gewijzigd	C 31-05-2023	BB.01.01

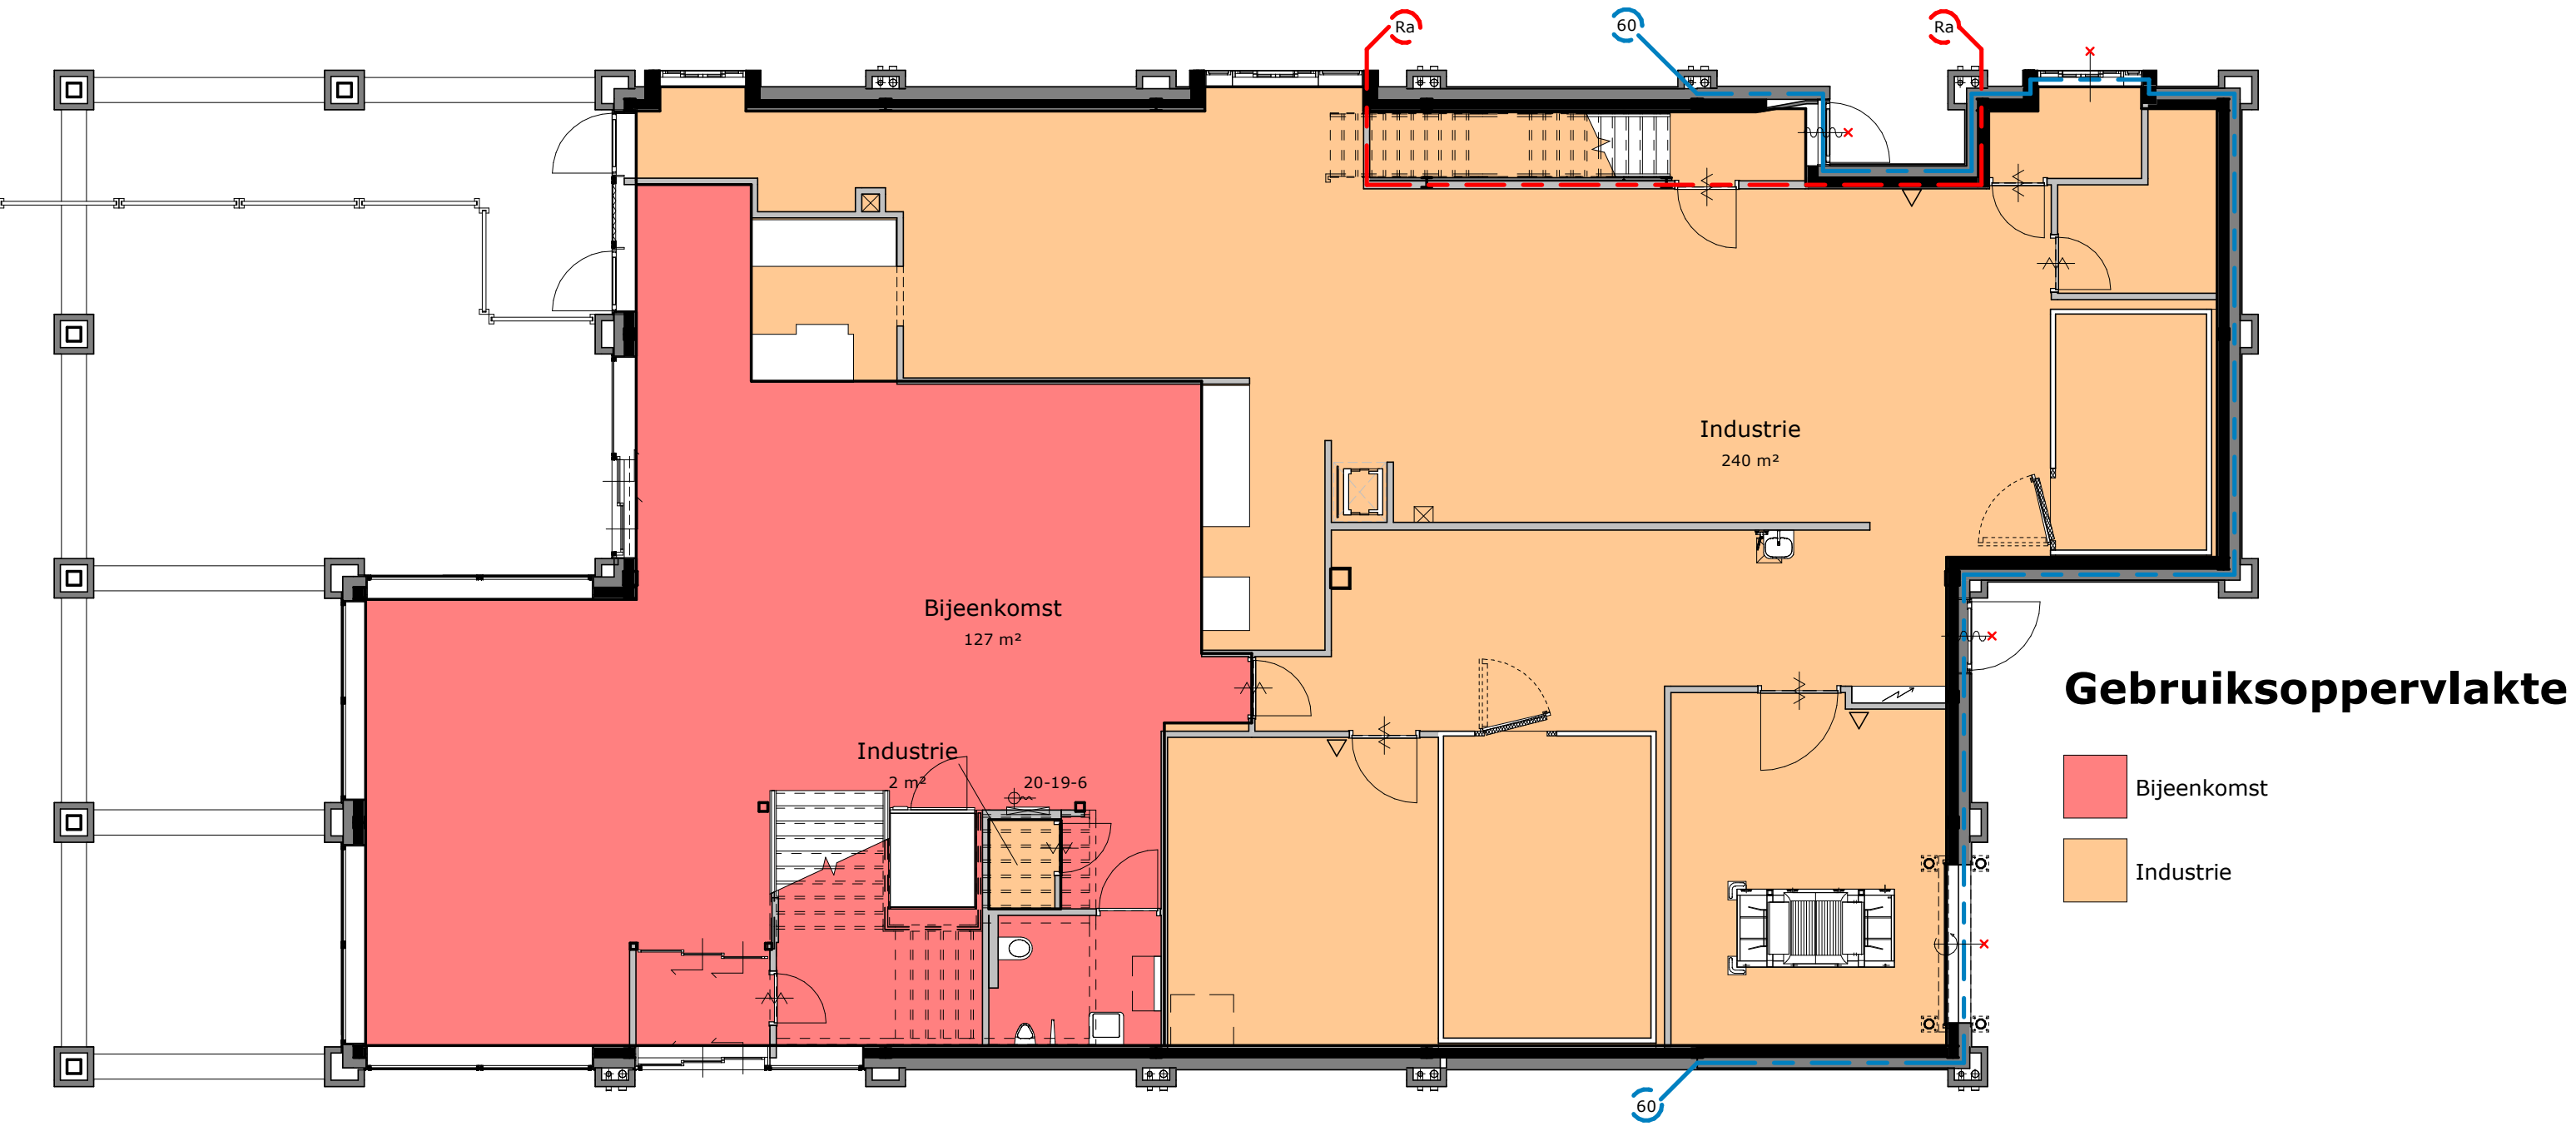

Gebruiksoppervlakte Begane grond

datum	25-02-2021	1525-169
gewijzigd	C 31-05-2023	BB.02.00

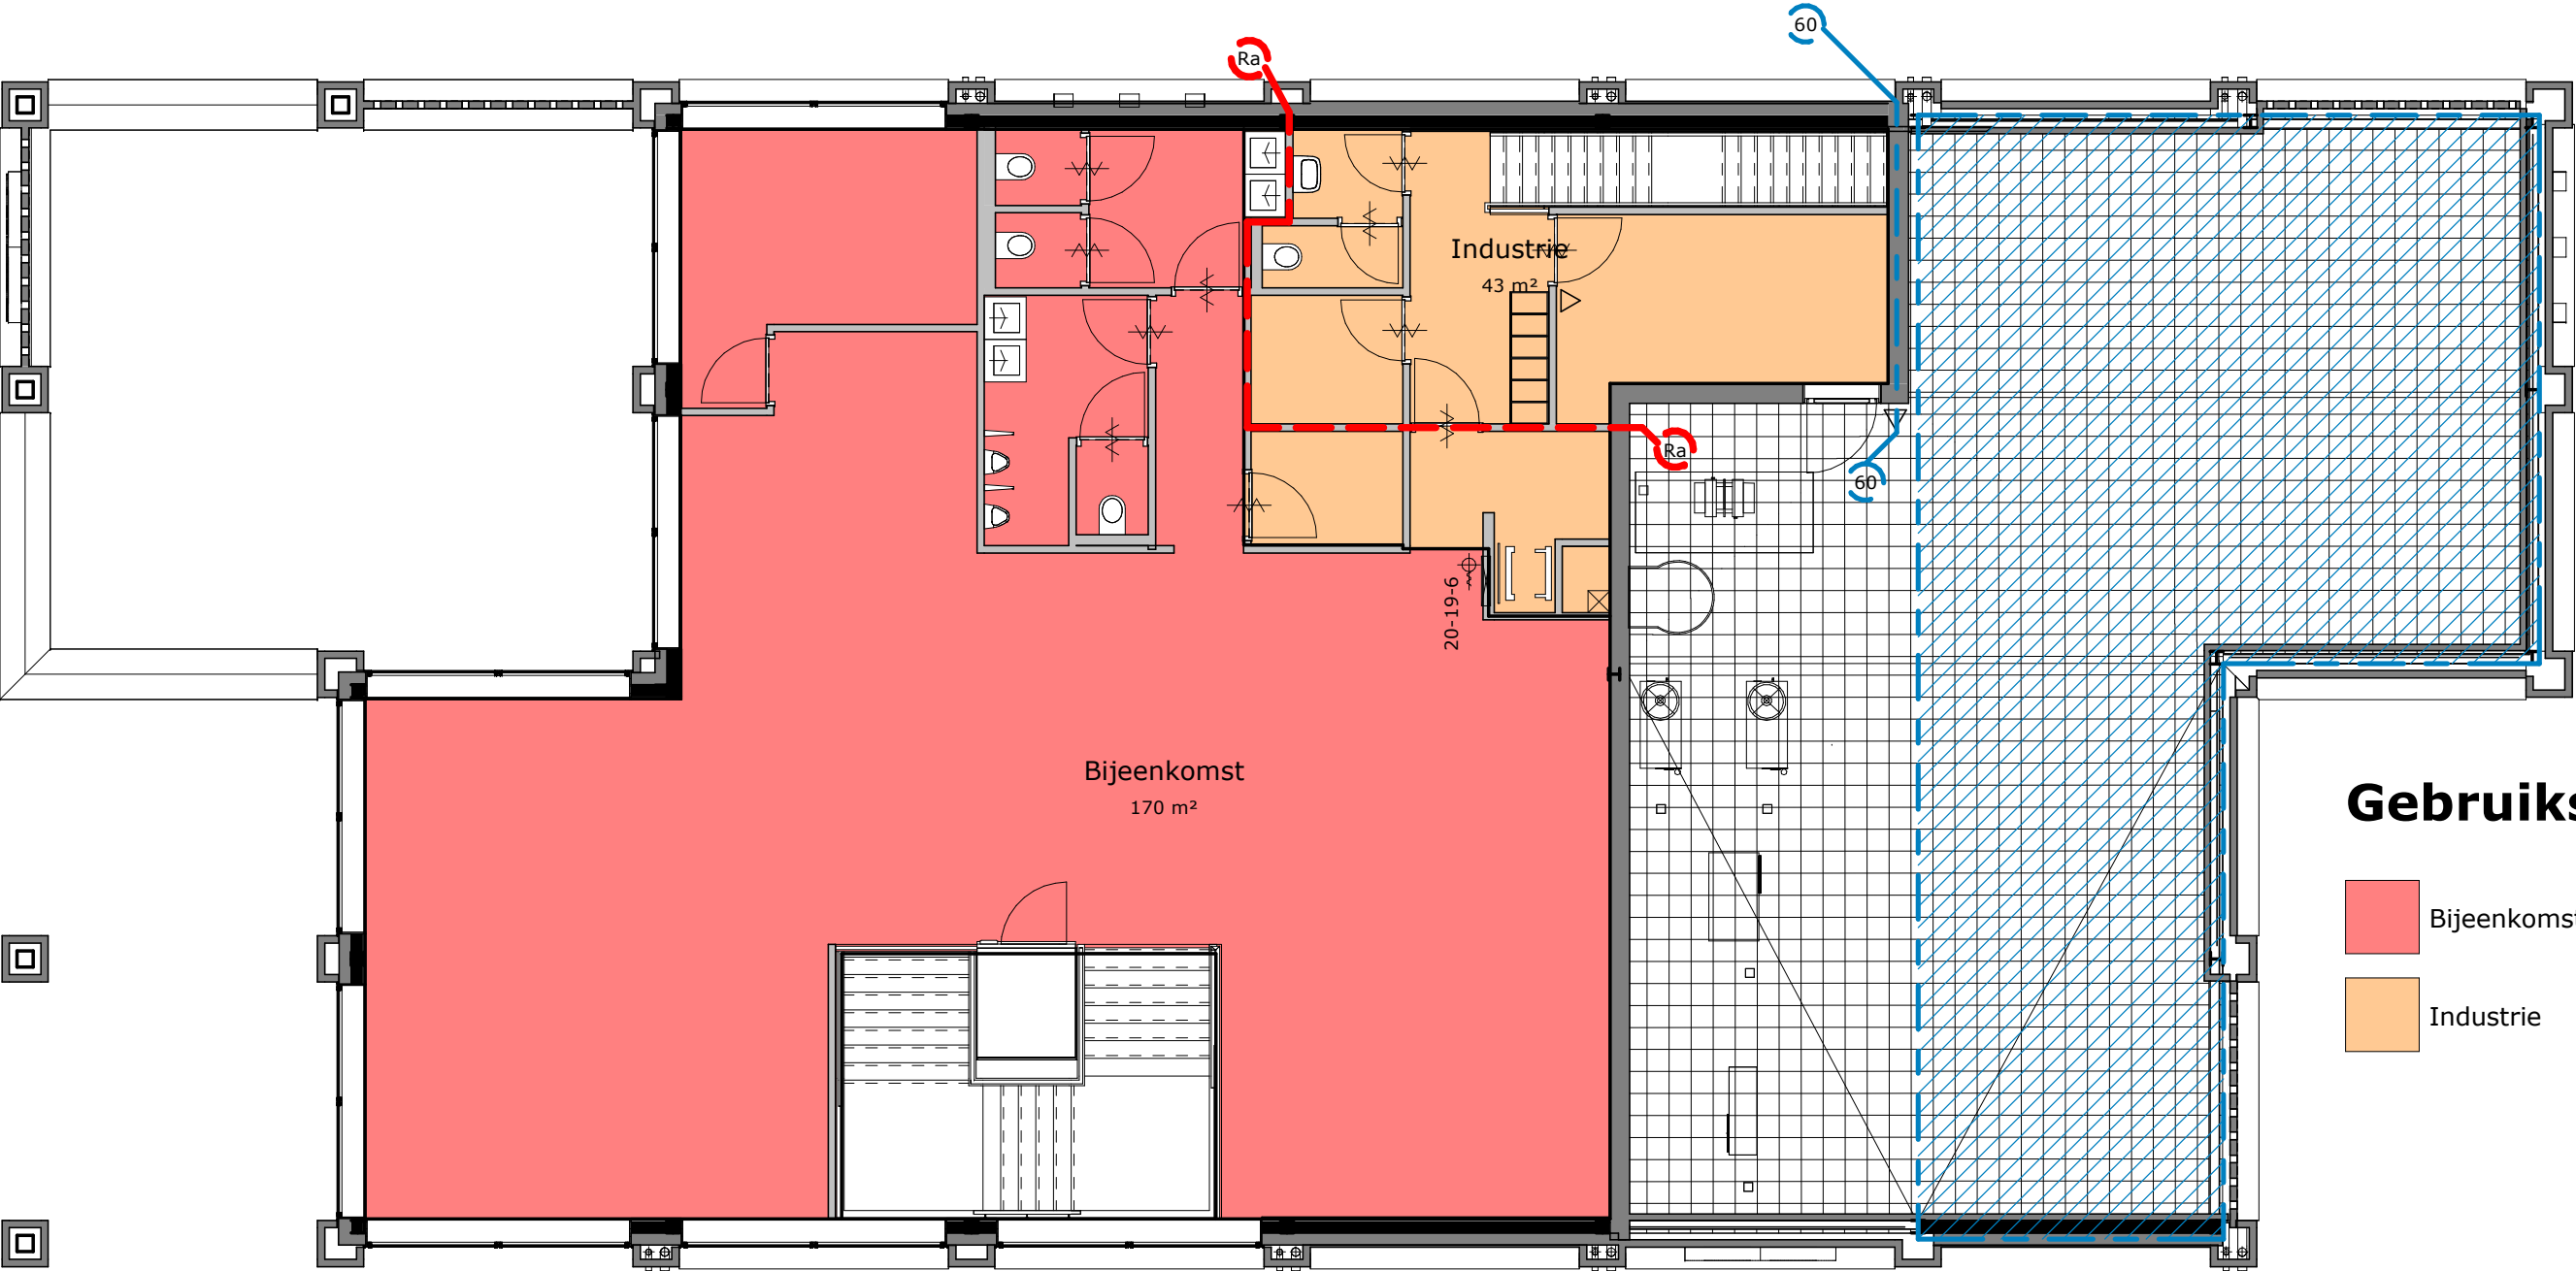


Gebruiksoppervlakte

- Bijeenkomst
- Industrie




Gebruiksoppervlakte 1e verdieping

datum	25-02-2021	1525-169
gewijzigd	C 31-05-2023	BB.02.01

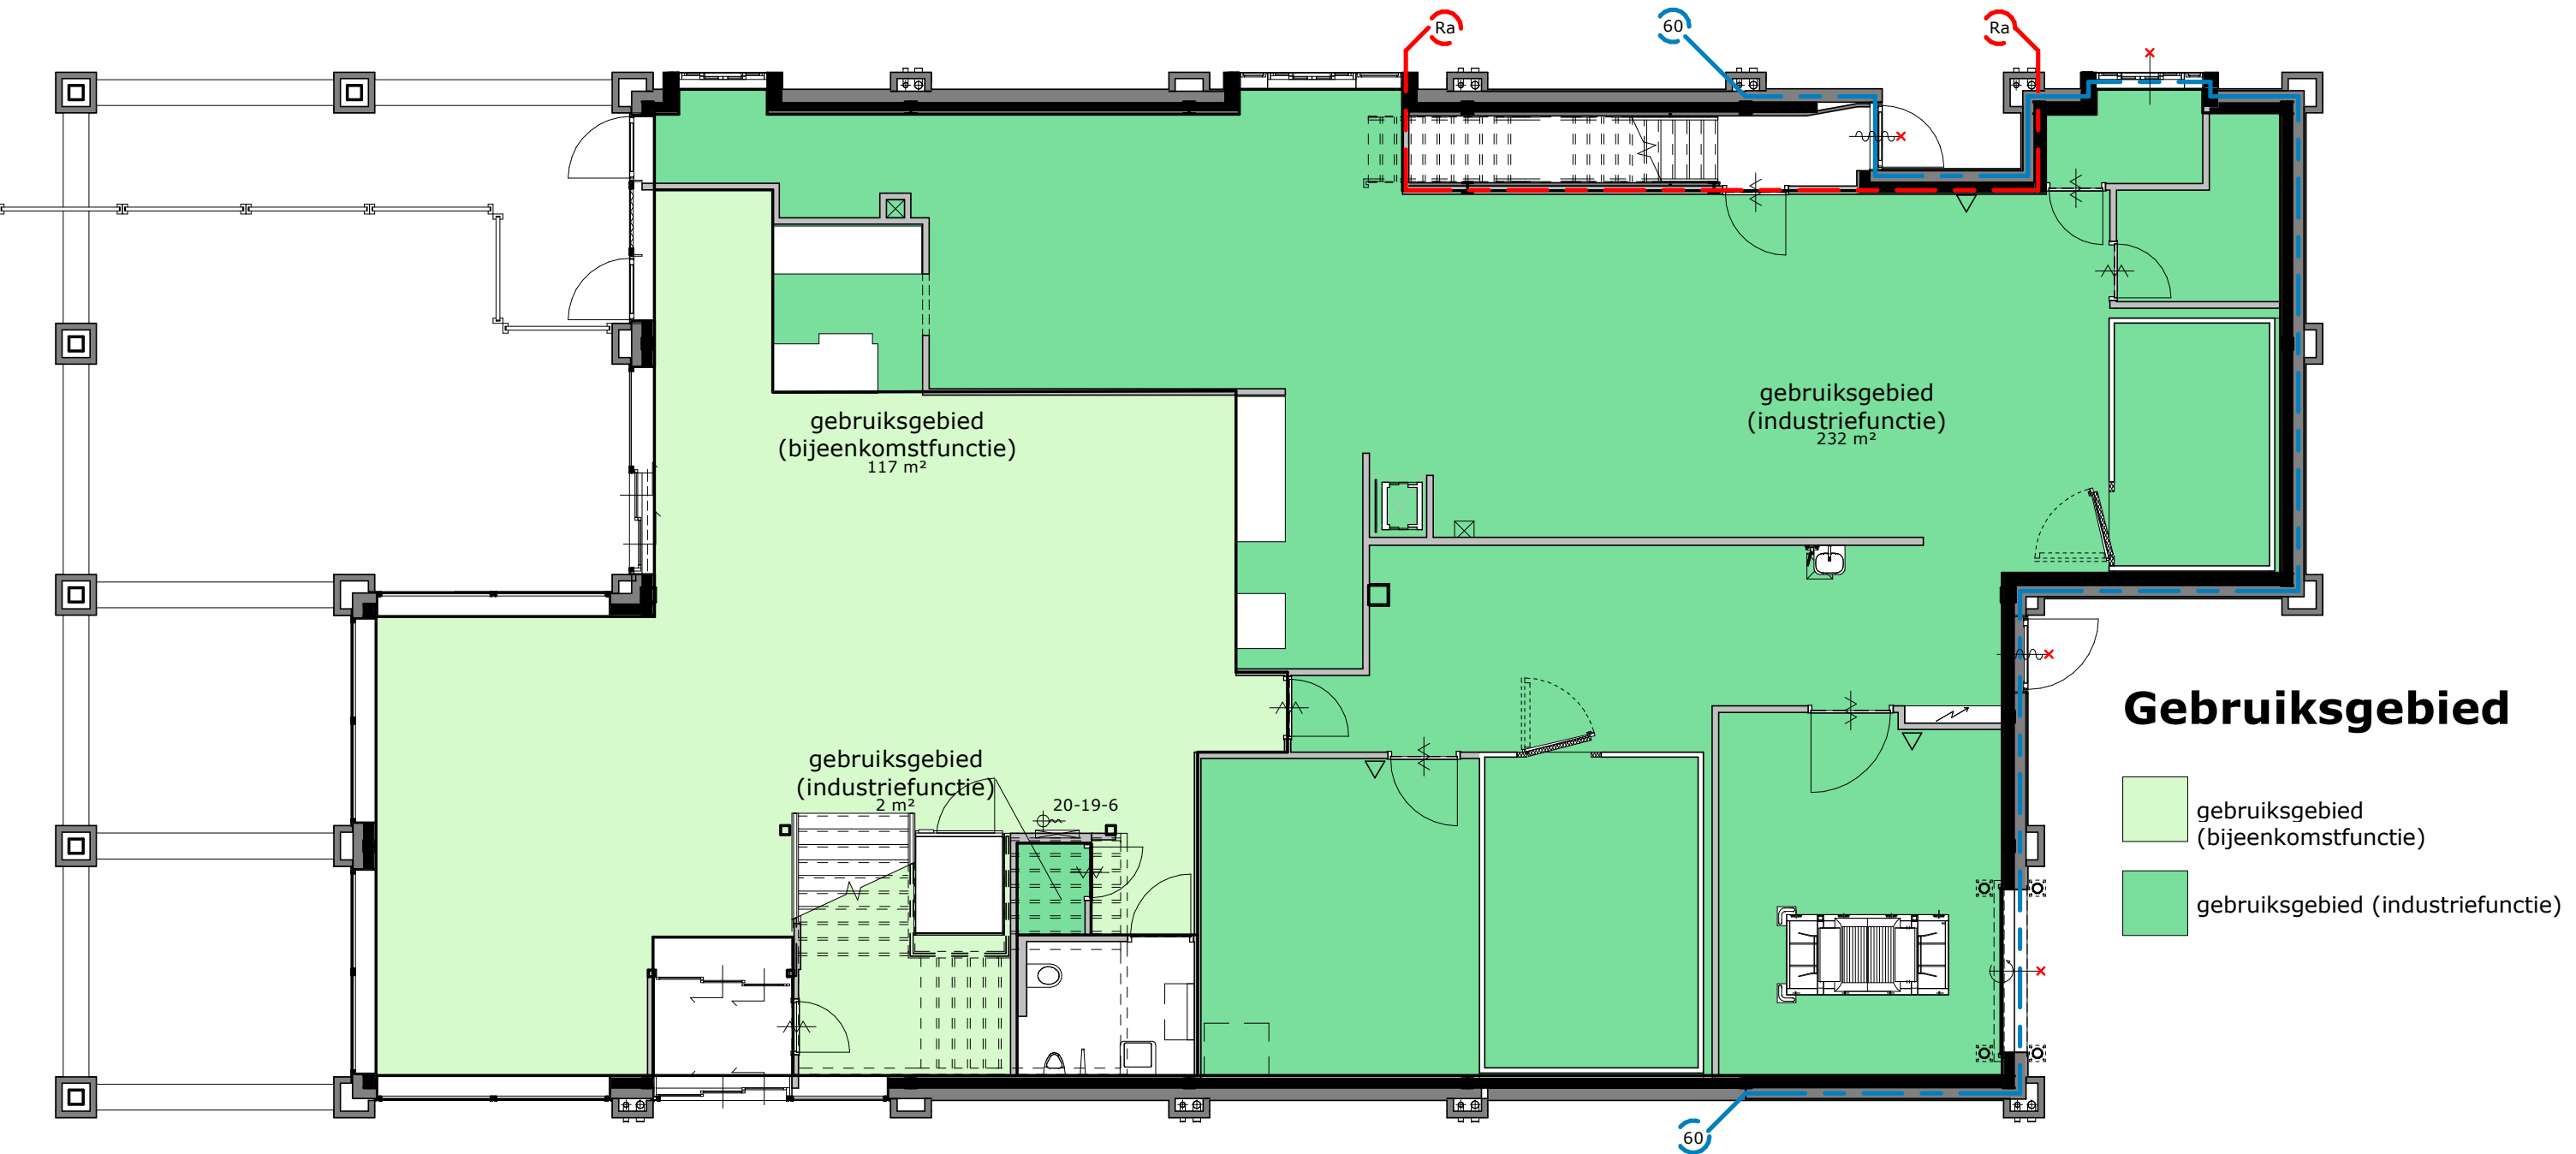

Gebruiksgebied Begane grond


datum	25-02-2021	1525-169
gewijzigd	C 31-05-2023	BB.03.00

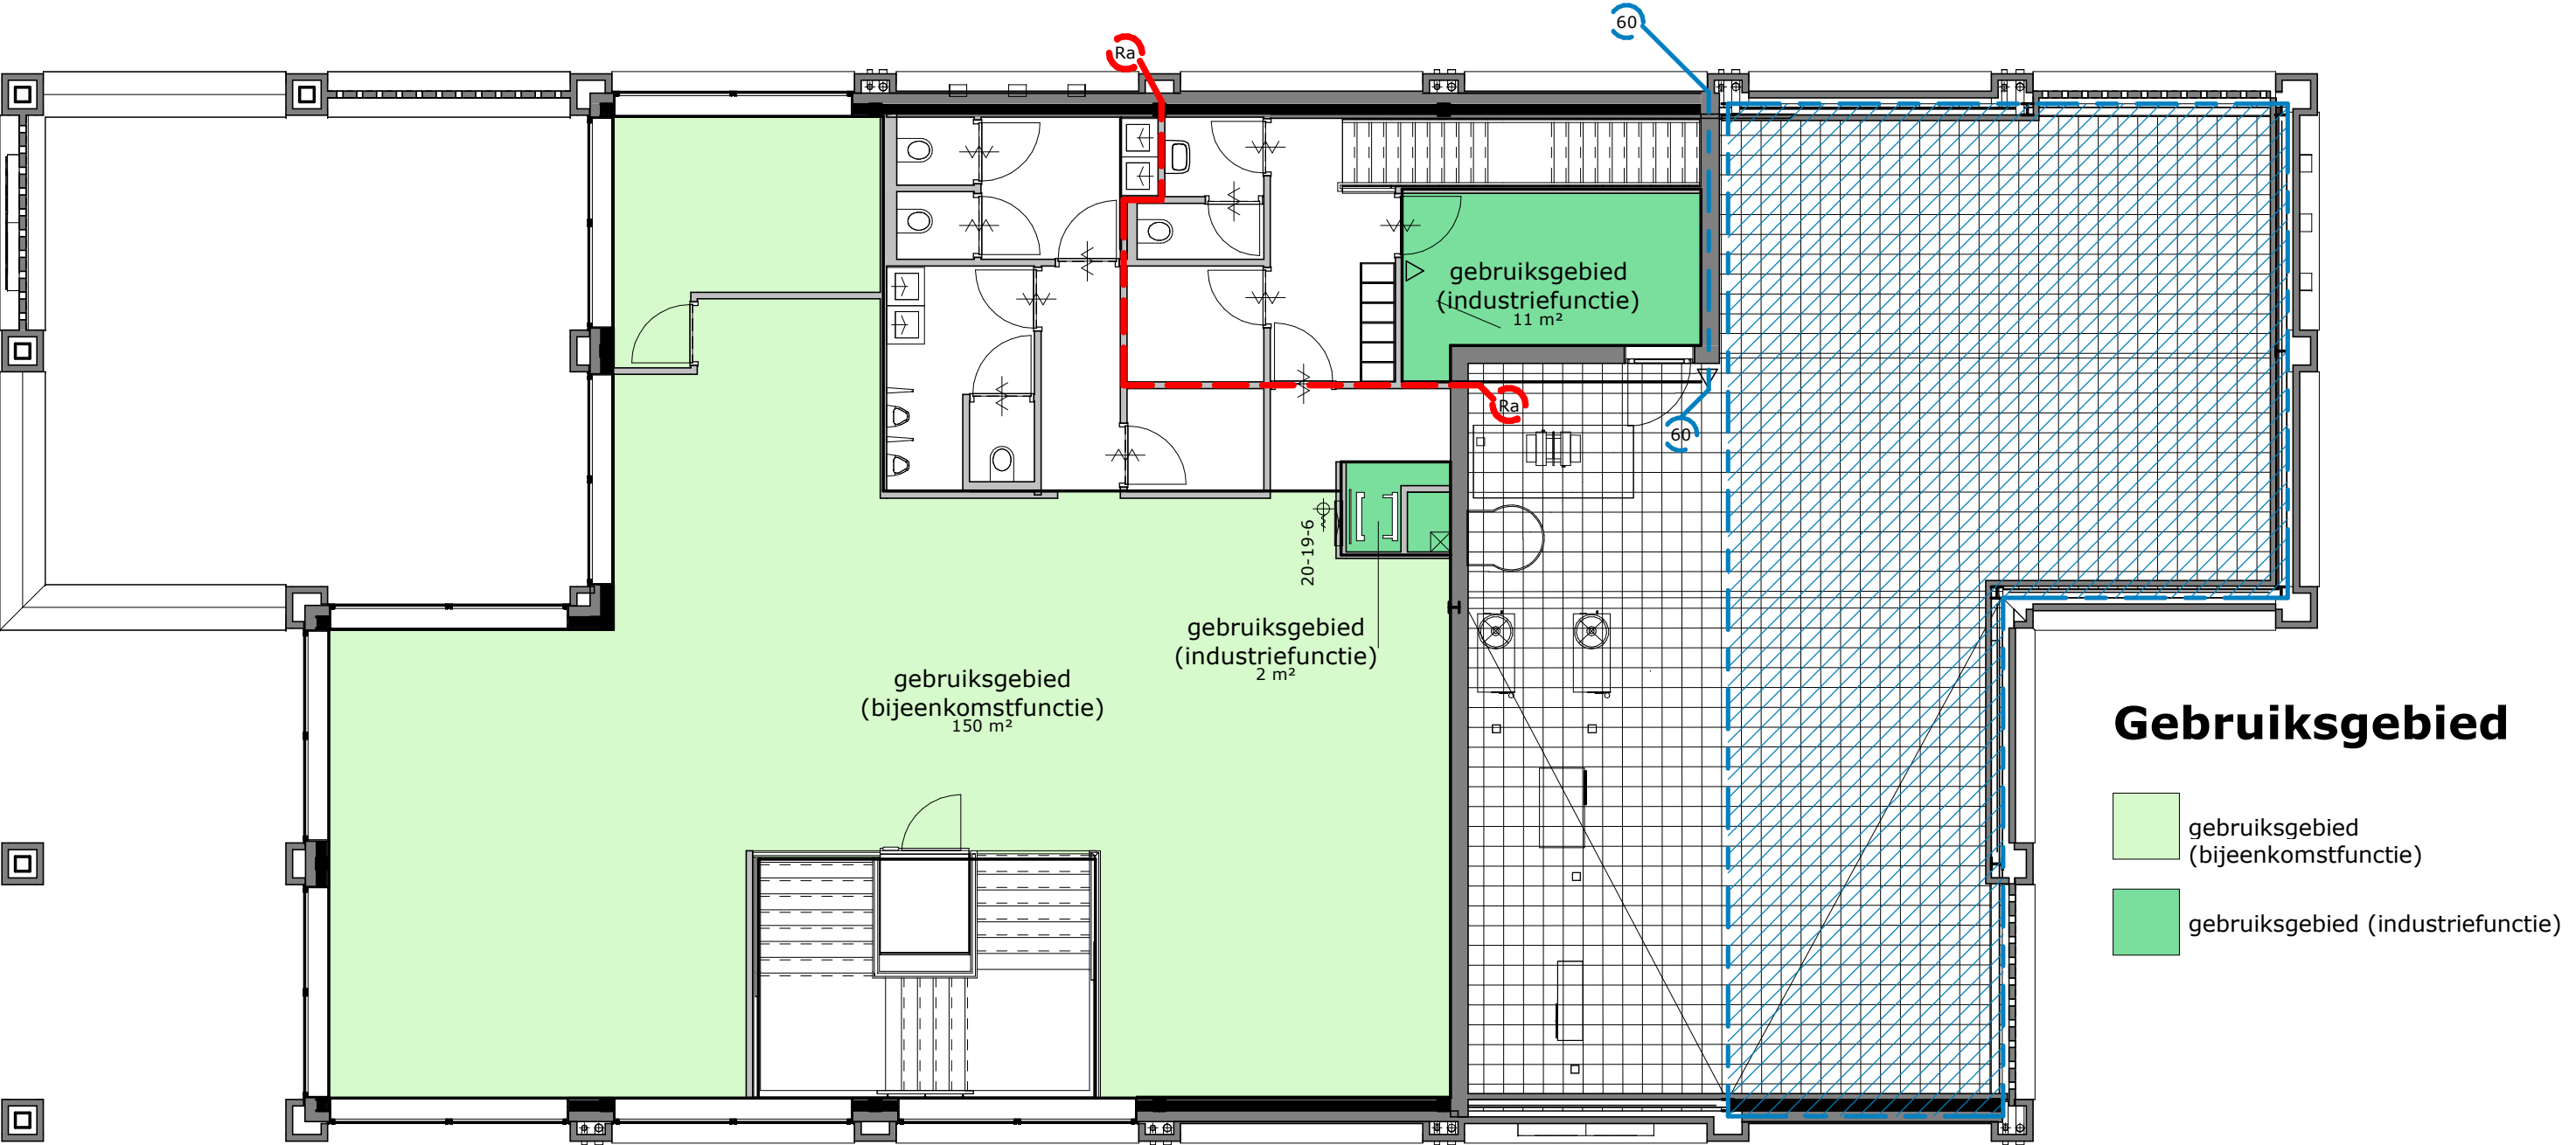

Gebruiksgebied 1e verdieping





datum	25-02-2021	1525-169
gewijzigd	C 31-05-2023	BB.03.01

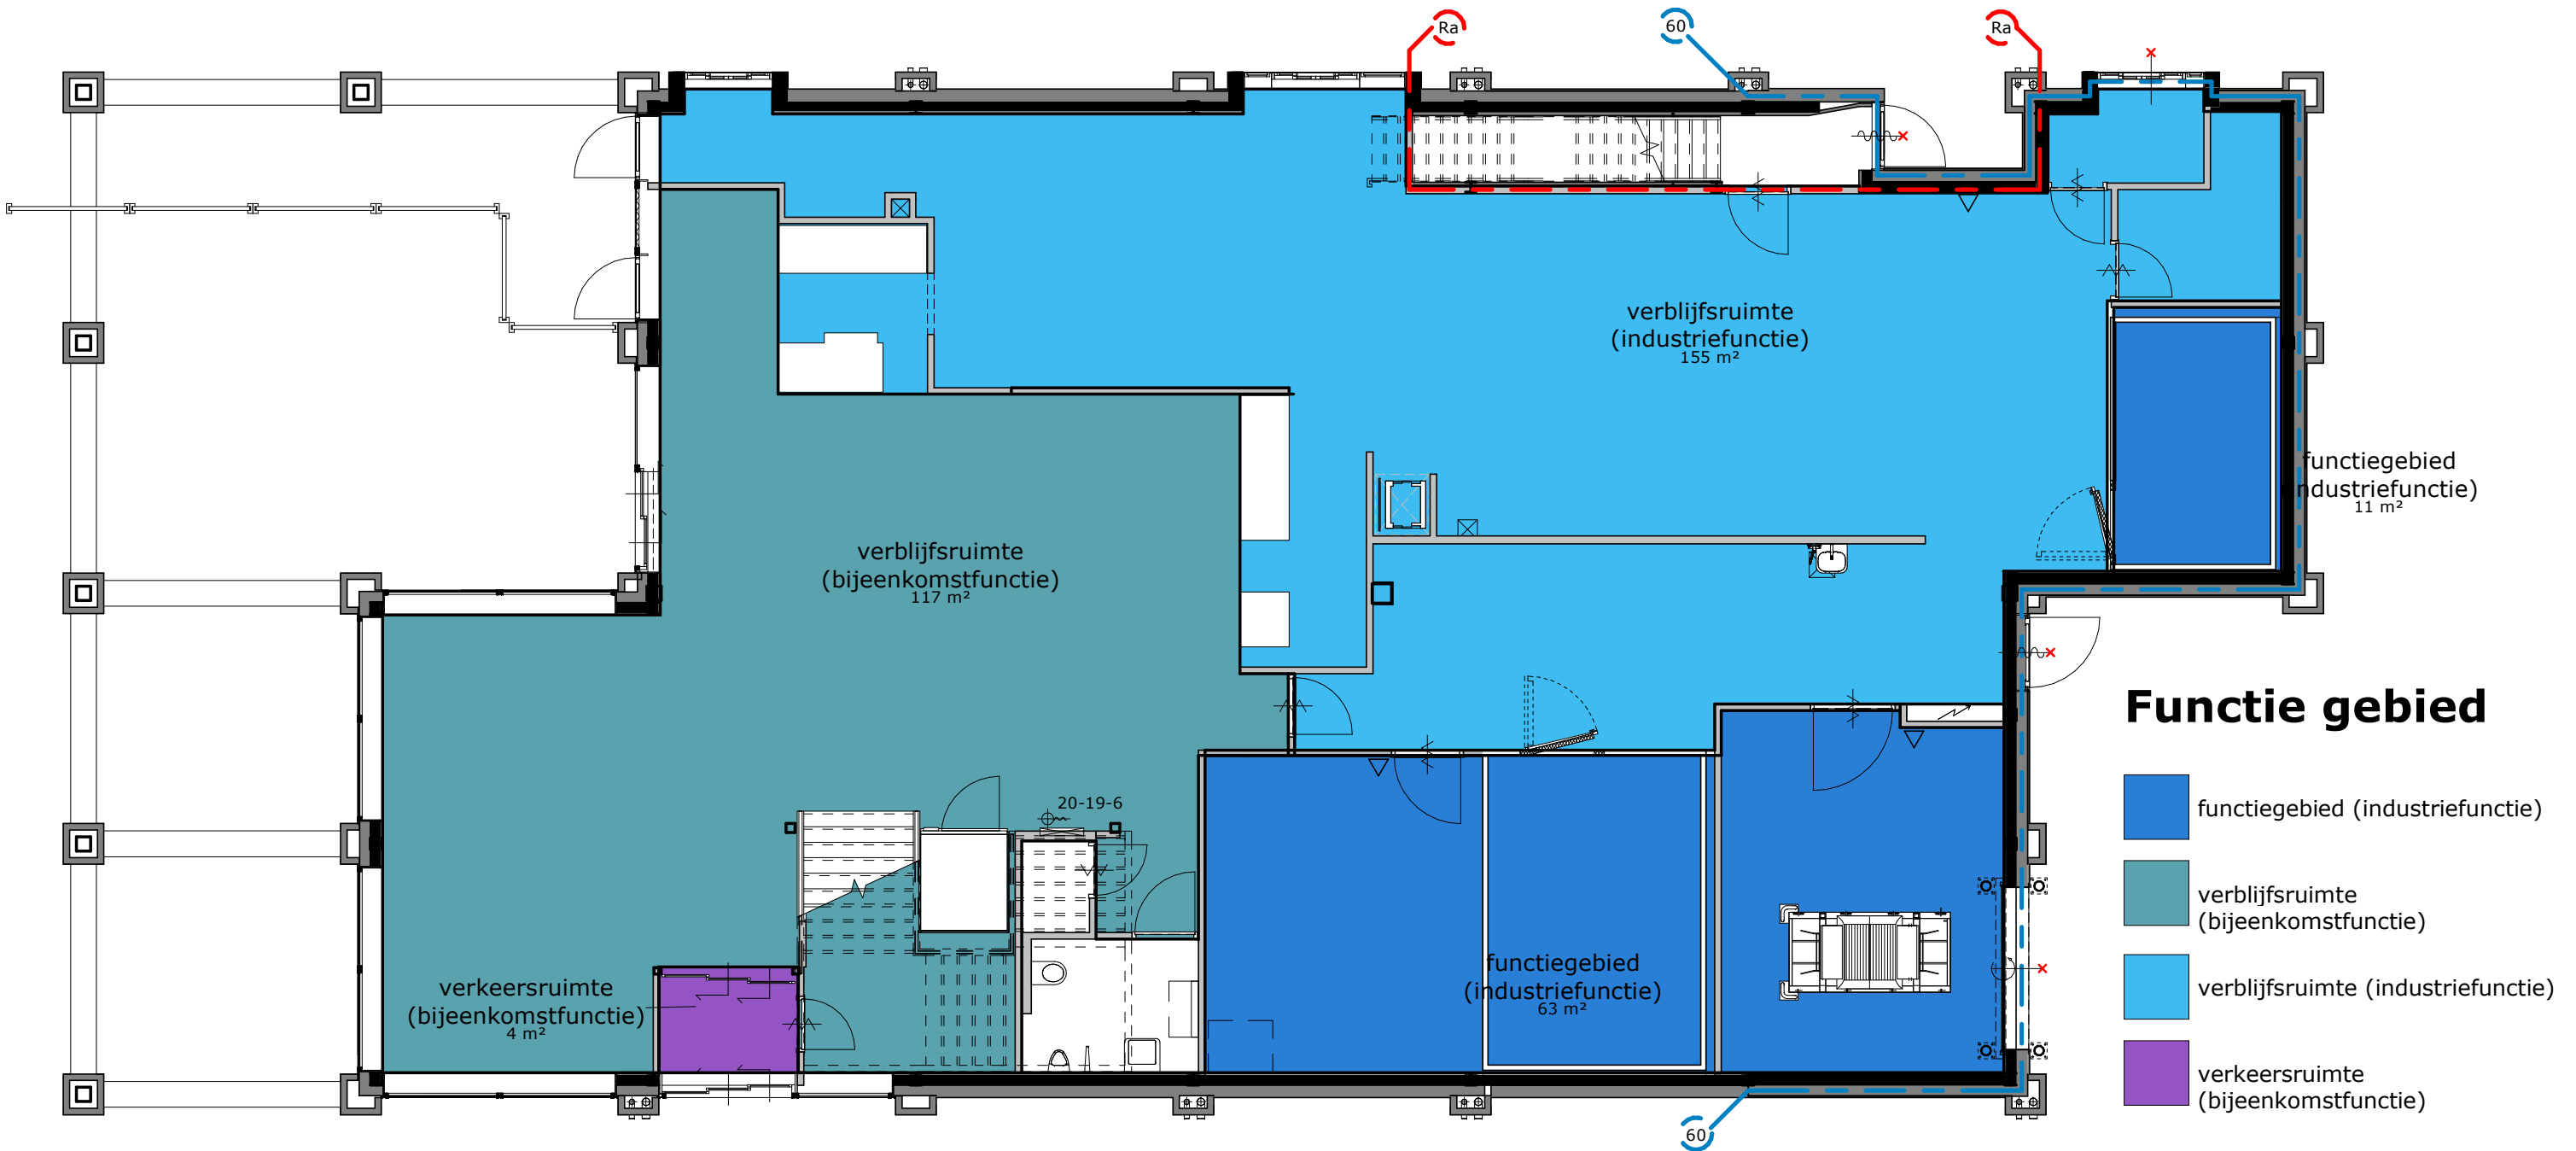


Functiegebied Begane grond

datum	25-02-2021	1525-169
gewijzigd	C 31-05-2023	BB.04.00

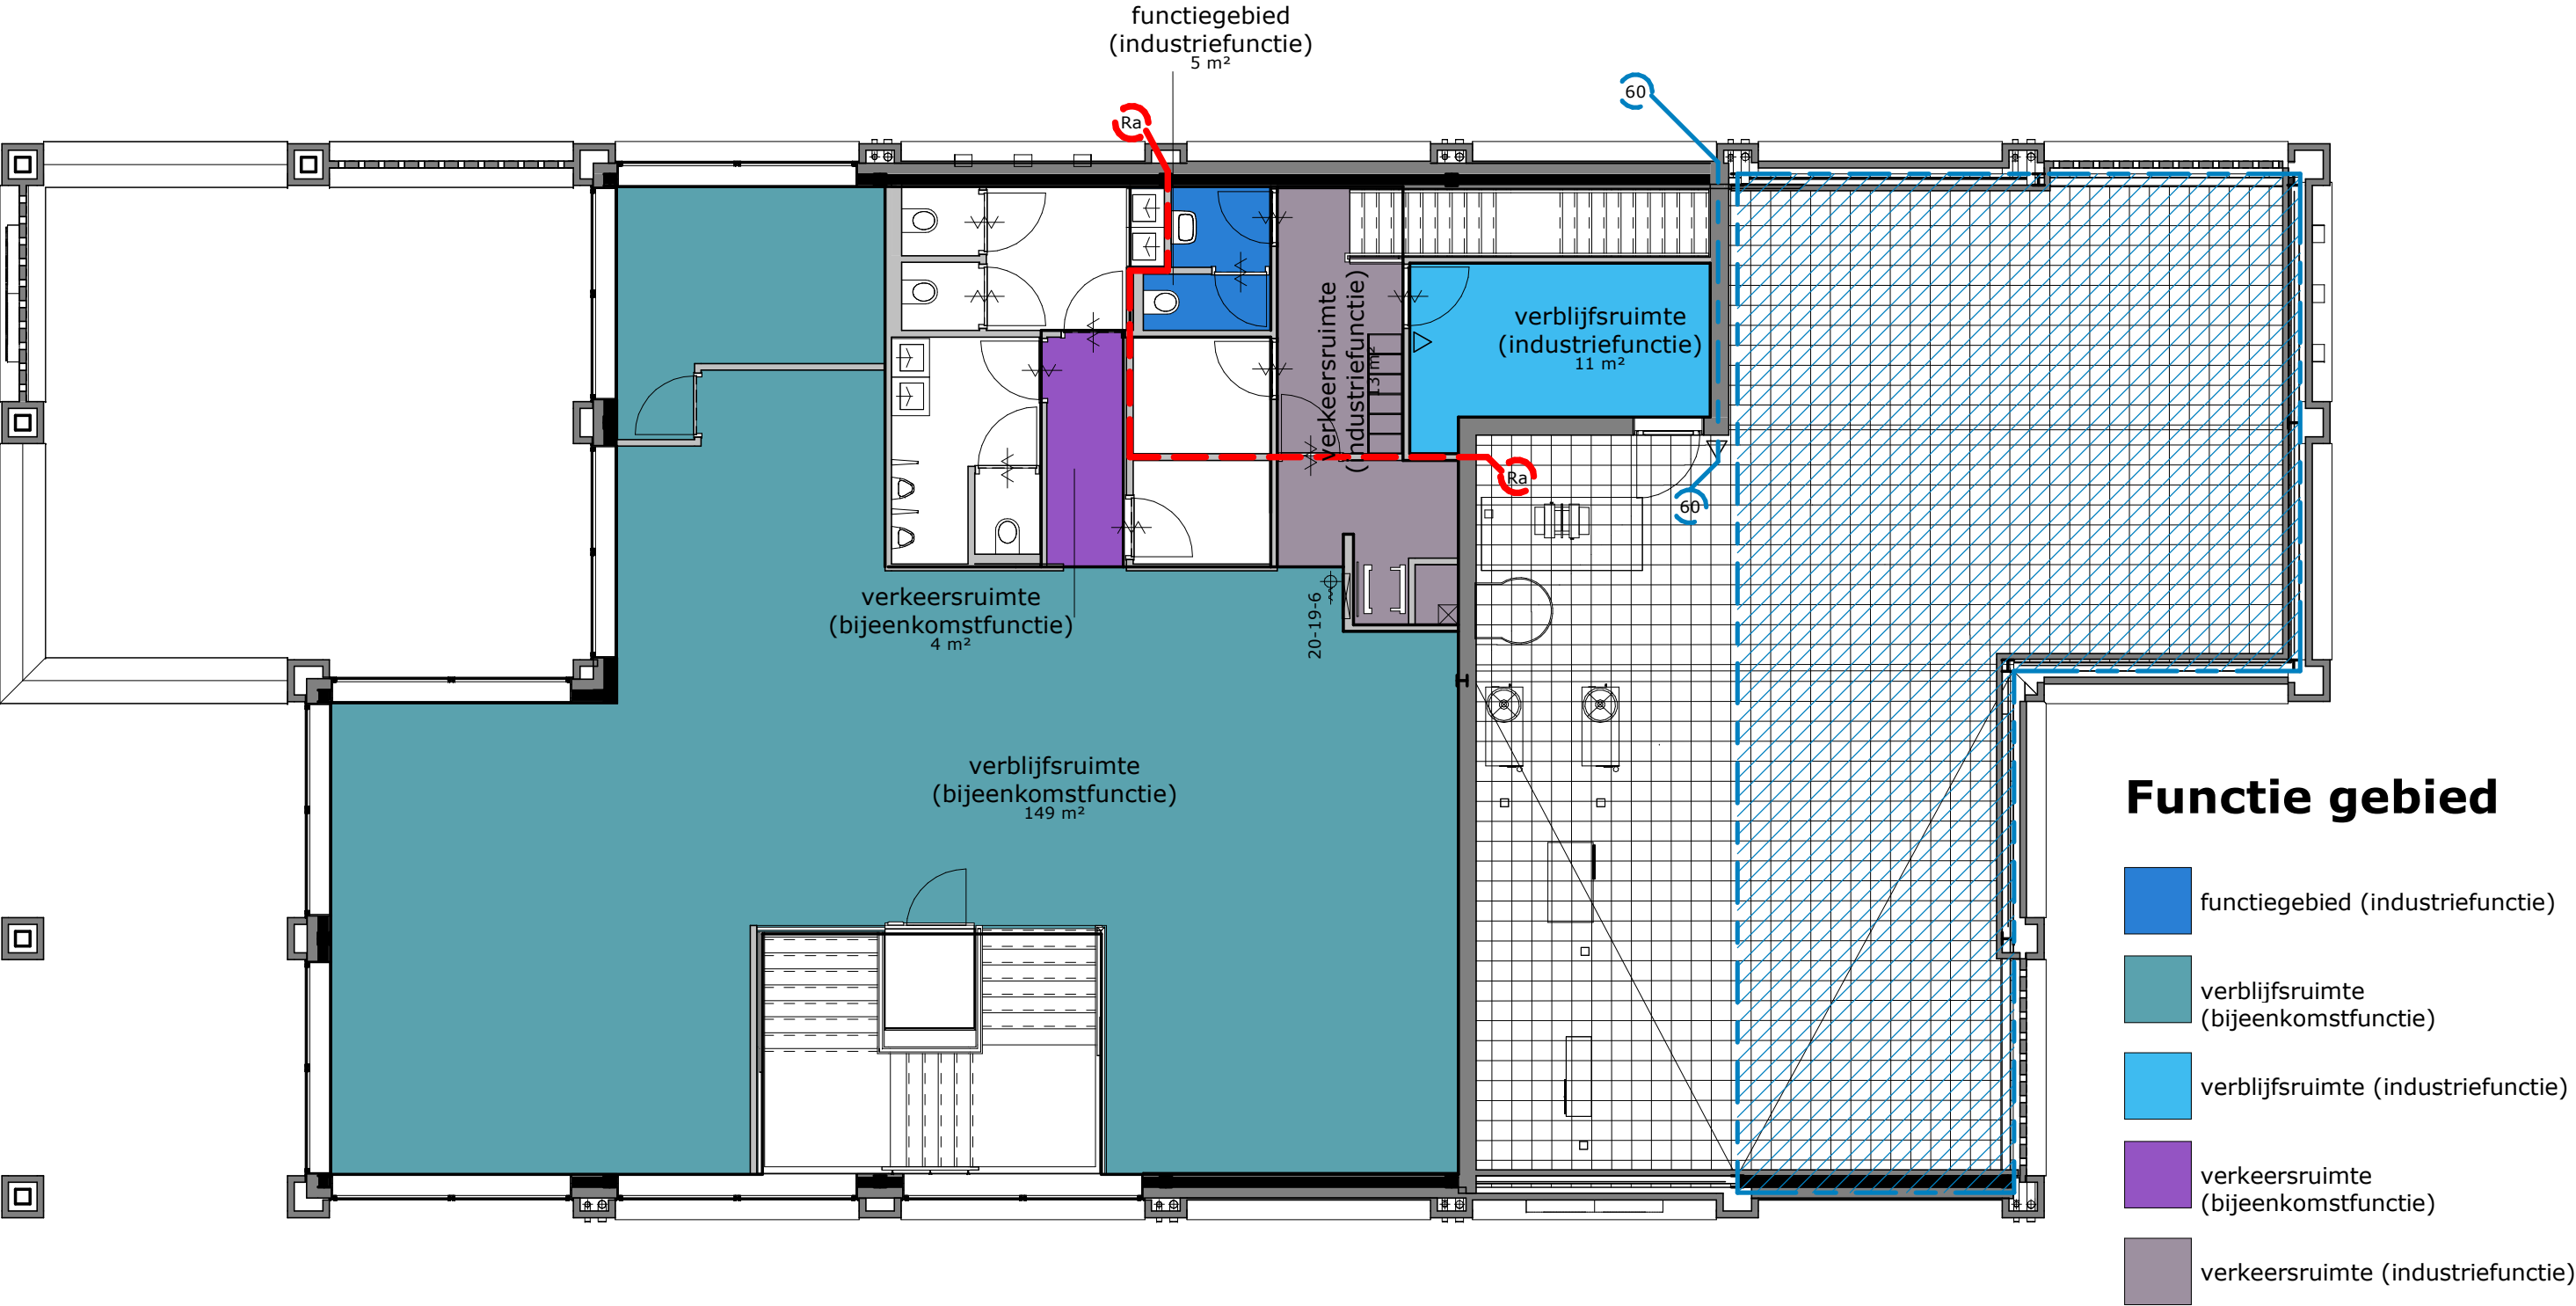

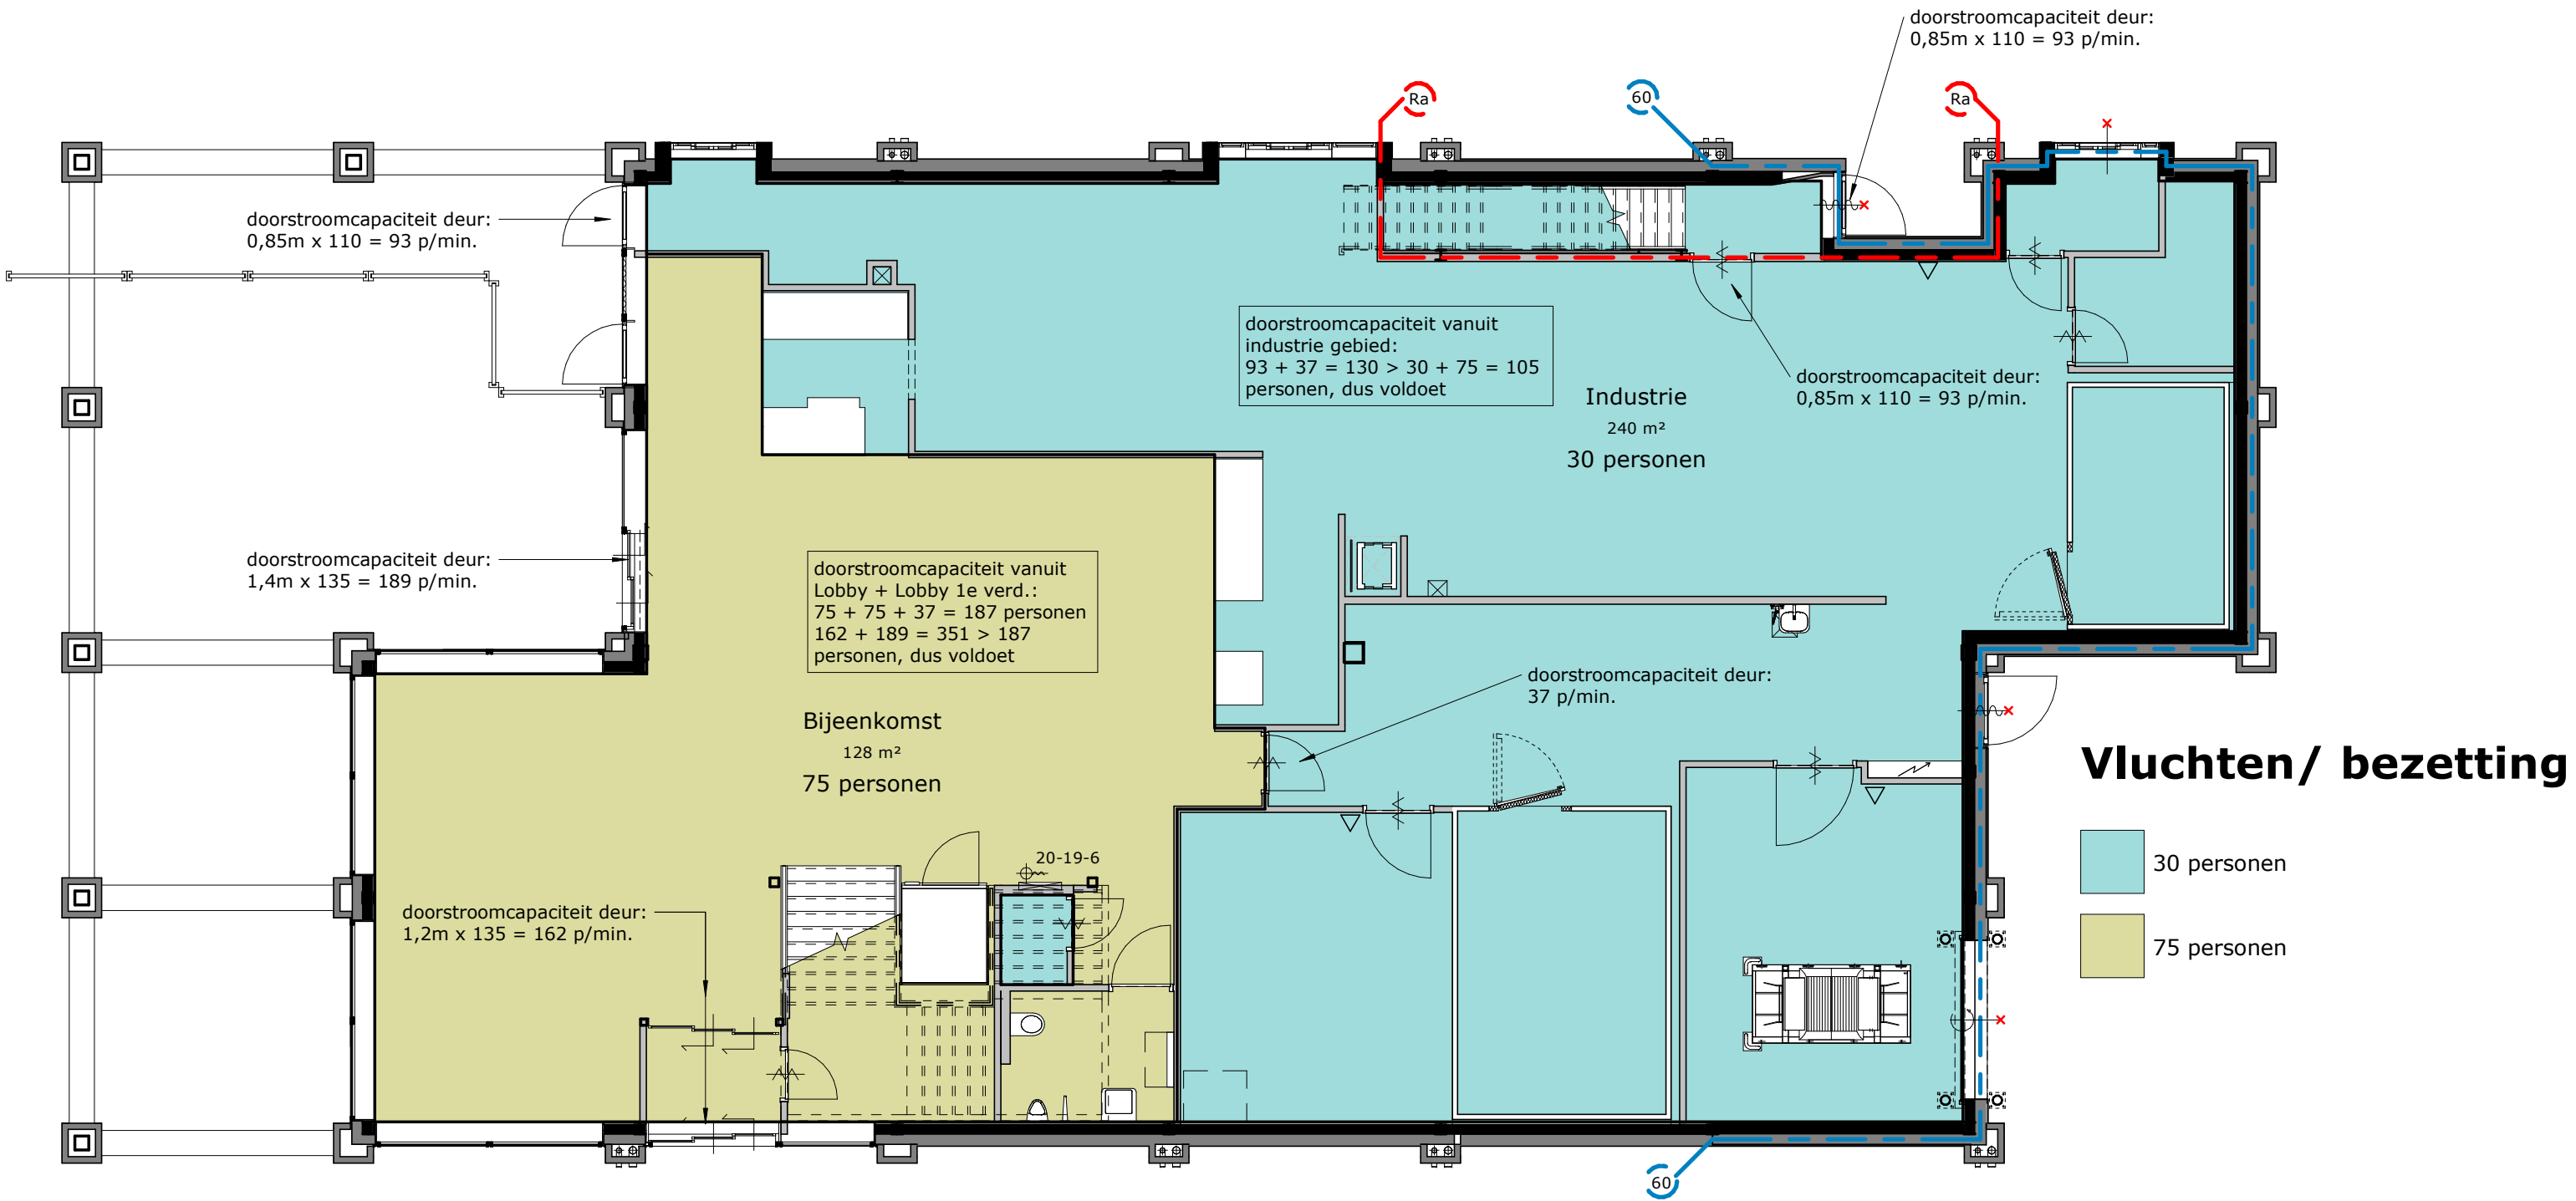

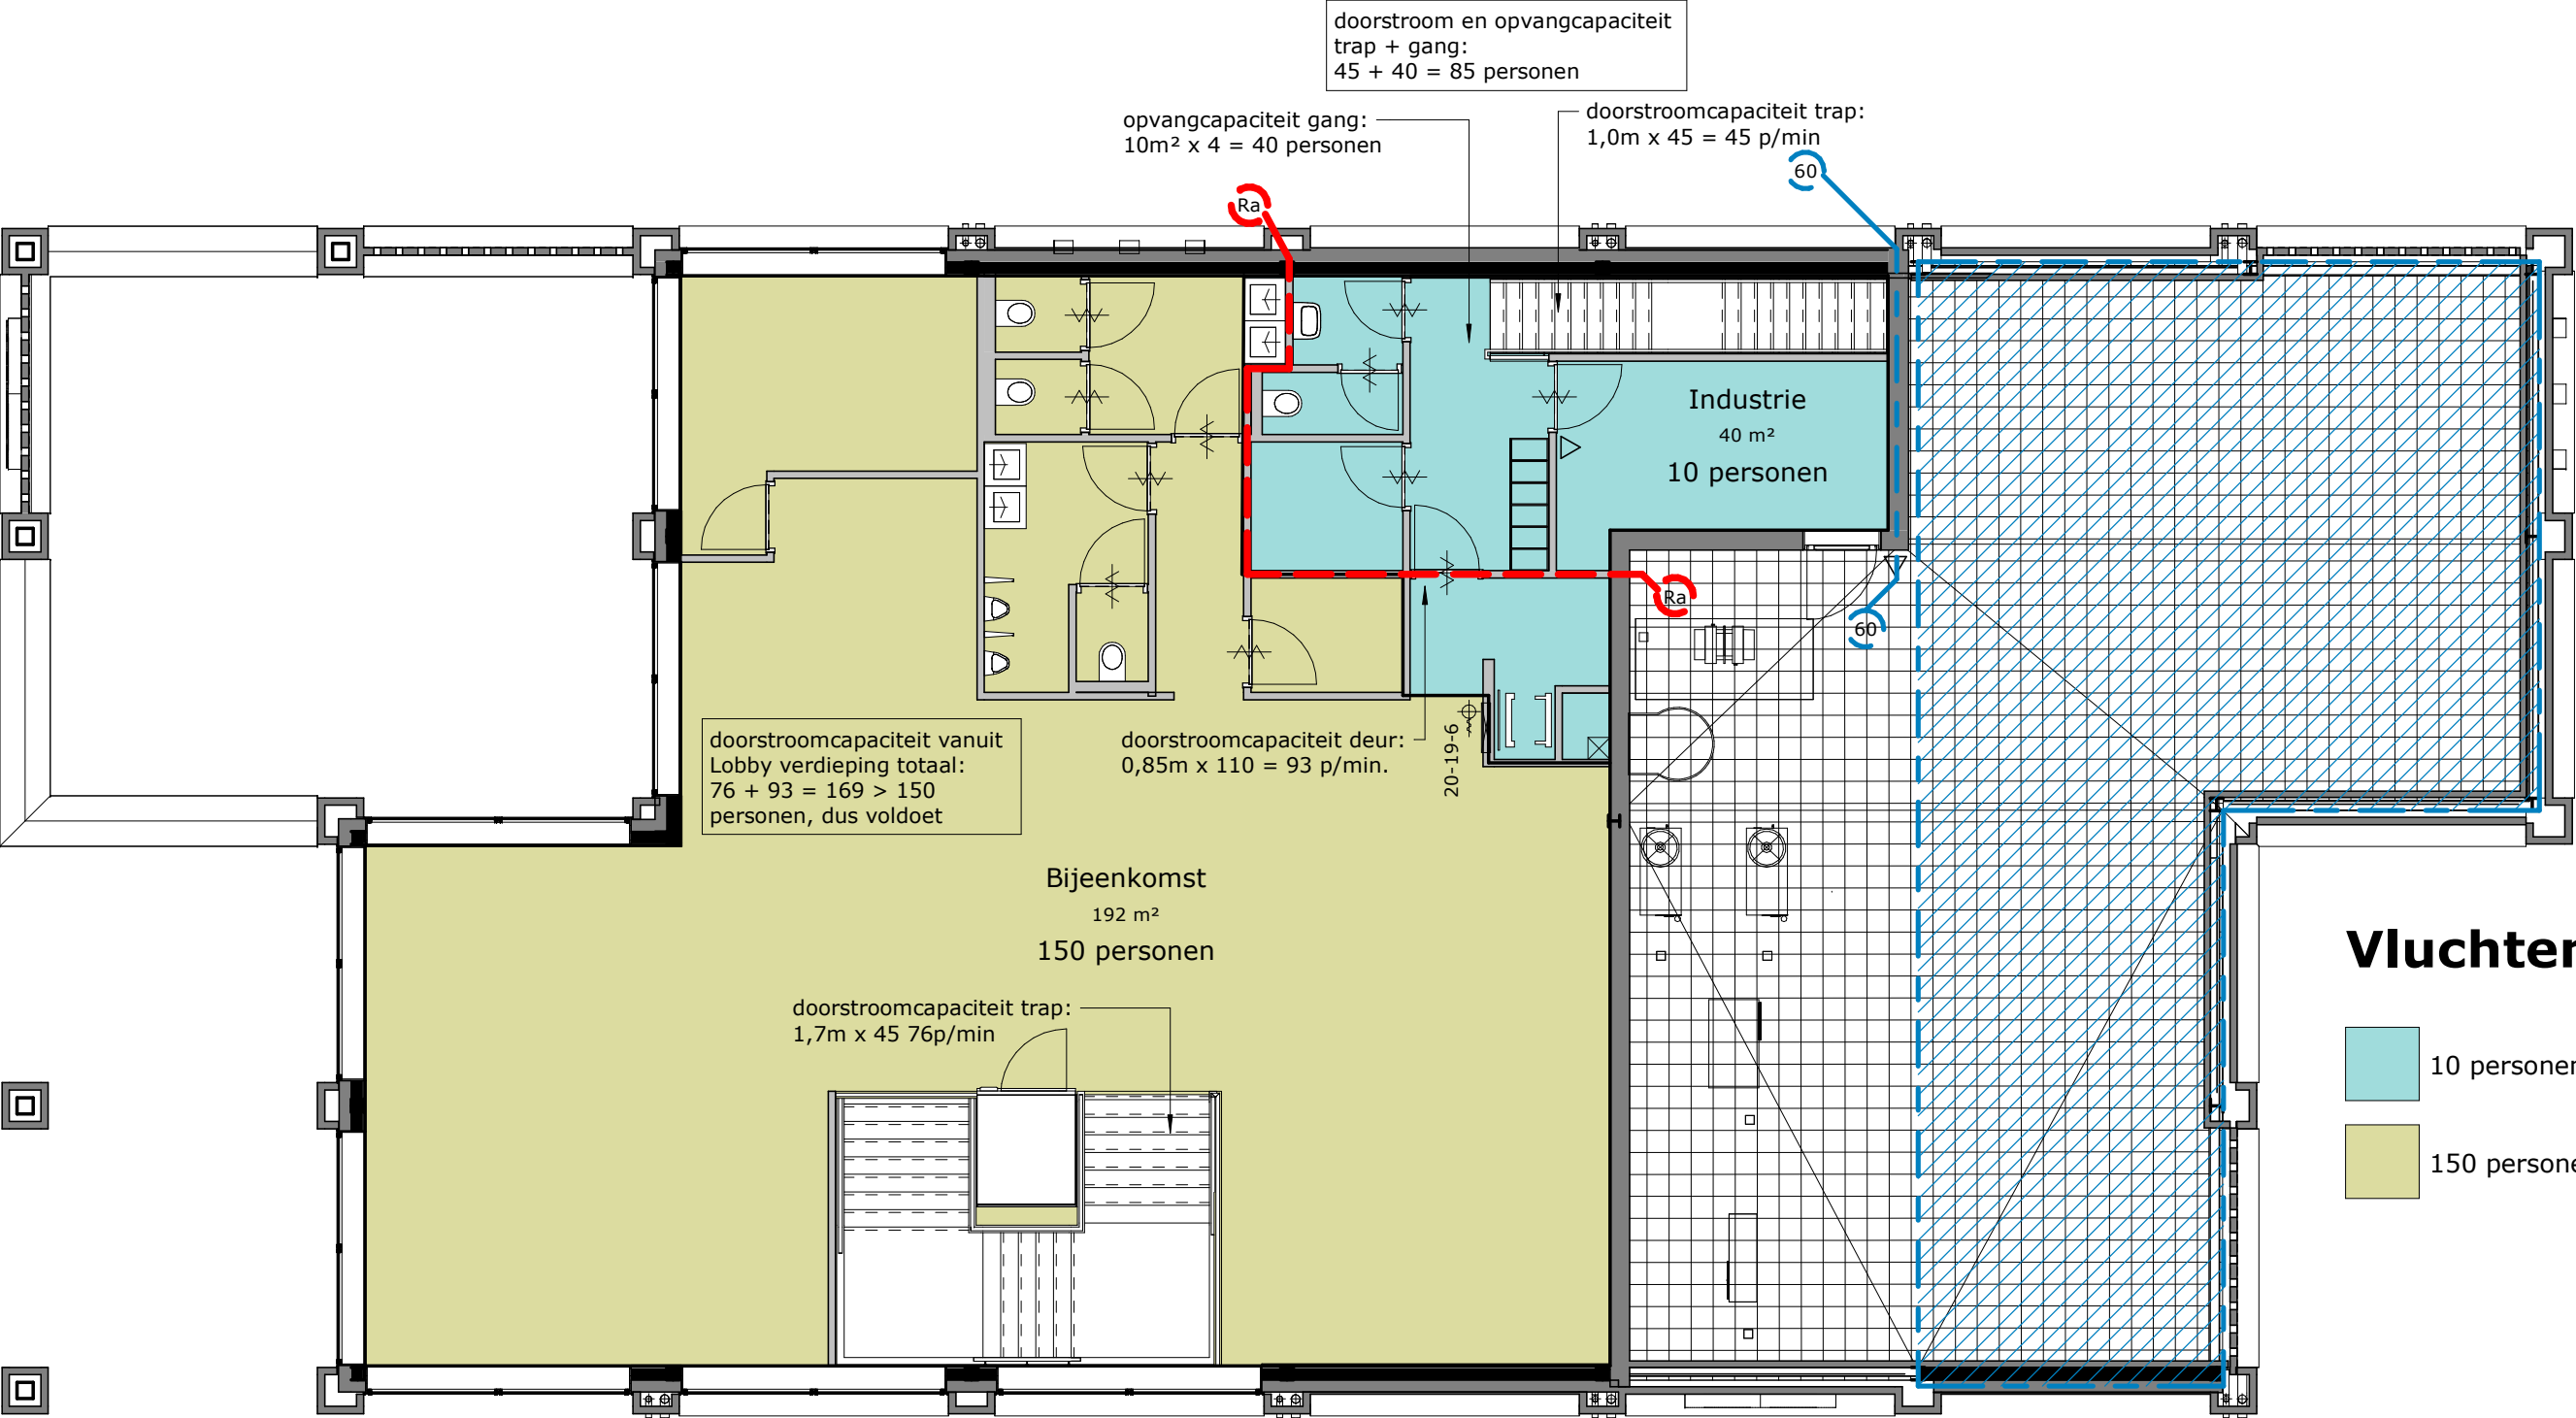

Vluchten/ bezetting

- 10 personen
- 150 personen



Vluchtwegen en bezetting 1e verdieping

datum	25-02-2021	1525-169
gewijzigd	C 31-05-2023	BB.05.01