

Lijst detailnummers

Detailnr.	Datum	Wijziging	
17			
D.17-01	13-07-2021		
D.17-02	13-07-2021		
21			
D.21-01	13-07-2021		
D.21-02	13-07-2021	A	23-09-2021
D.21-03	13-07-2021	A	23-09-2021
D.21-04	13-07-2021		
D.21-05	13-07-2021		
D.21-06	13-07-2021		
D.21-07	13-07-2021	A	23-09-2021
D.21-08	13-07-2021	A	23-09-2021
D.21-09	13-07-2021		
27			
D.27-01	13-07-2021		
D.27-02	13-07-2021		
D.27-03	13-07-2021	A	23-09-2021
28			
D.28-01	13-07-2021		

- Thermische isolatie:
- begane grondvloer $R_c \geq 3,7 \text{ m}^2\text{K/W}$
 - buitengevel $R_c \geq 4,7 \text{ m}^2\text{K/W}$
 - dak $R_c \geq 6,3 \text{ m}^2\text{K/W}$
 - kozijnen $U \leq 1,4 \text{ W/m}^2\text{K}$
-
- luchtdoorlating: $q_{v;10} = 0,69 \text{ dm}^3/\text{s per m}^2$

Projectarchitect:



Principe details

B

R

T

ARCHITECTEN

Koelmalaan 350 | 812 PS Alkmaar


T 072 512 2420


www.brta.nl


E info@brta.nl

opdracht	McDonald's Utrecht Hooggelegen	schaal	As indicated	1525-169
opdrachtgever	McDonald's Nederland			
architect	BRTArchitecten	datum	13-07-2021	DO
onderwerp	Principe details			
projectmanager		gewijzigd	A 23-09-2021	D.01 A
getekend				

E

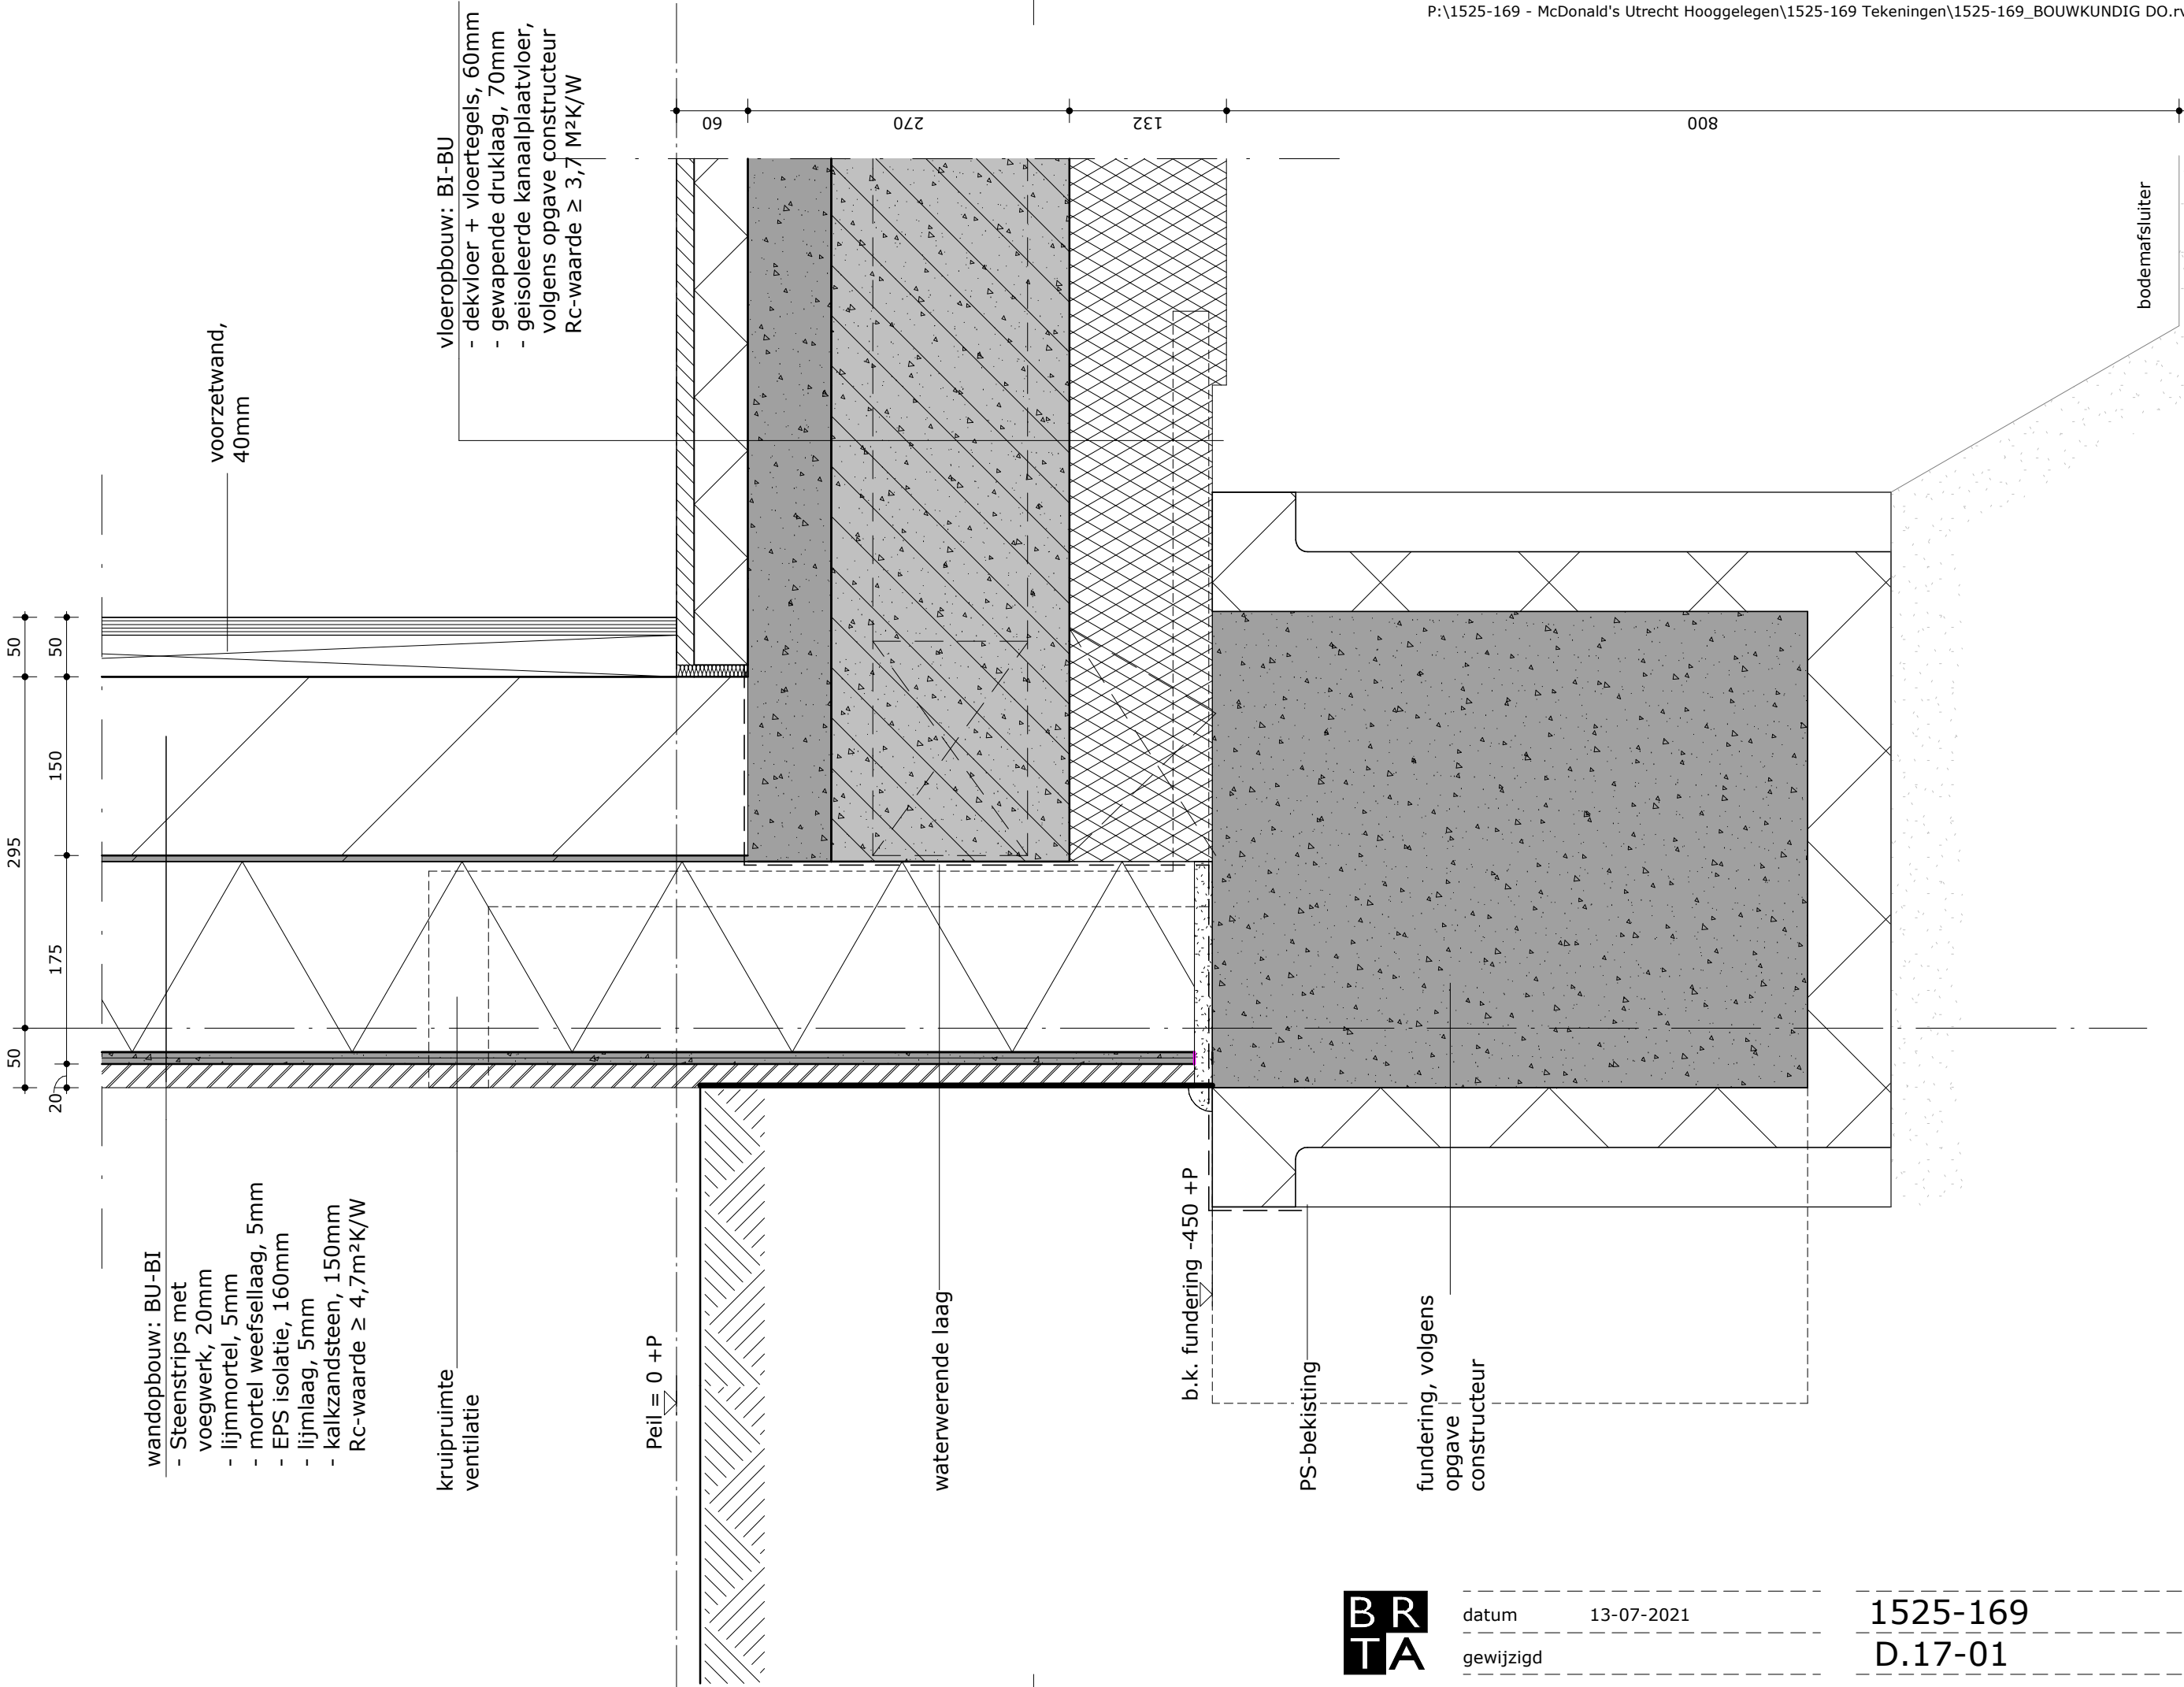


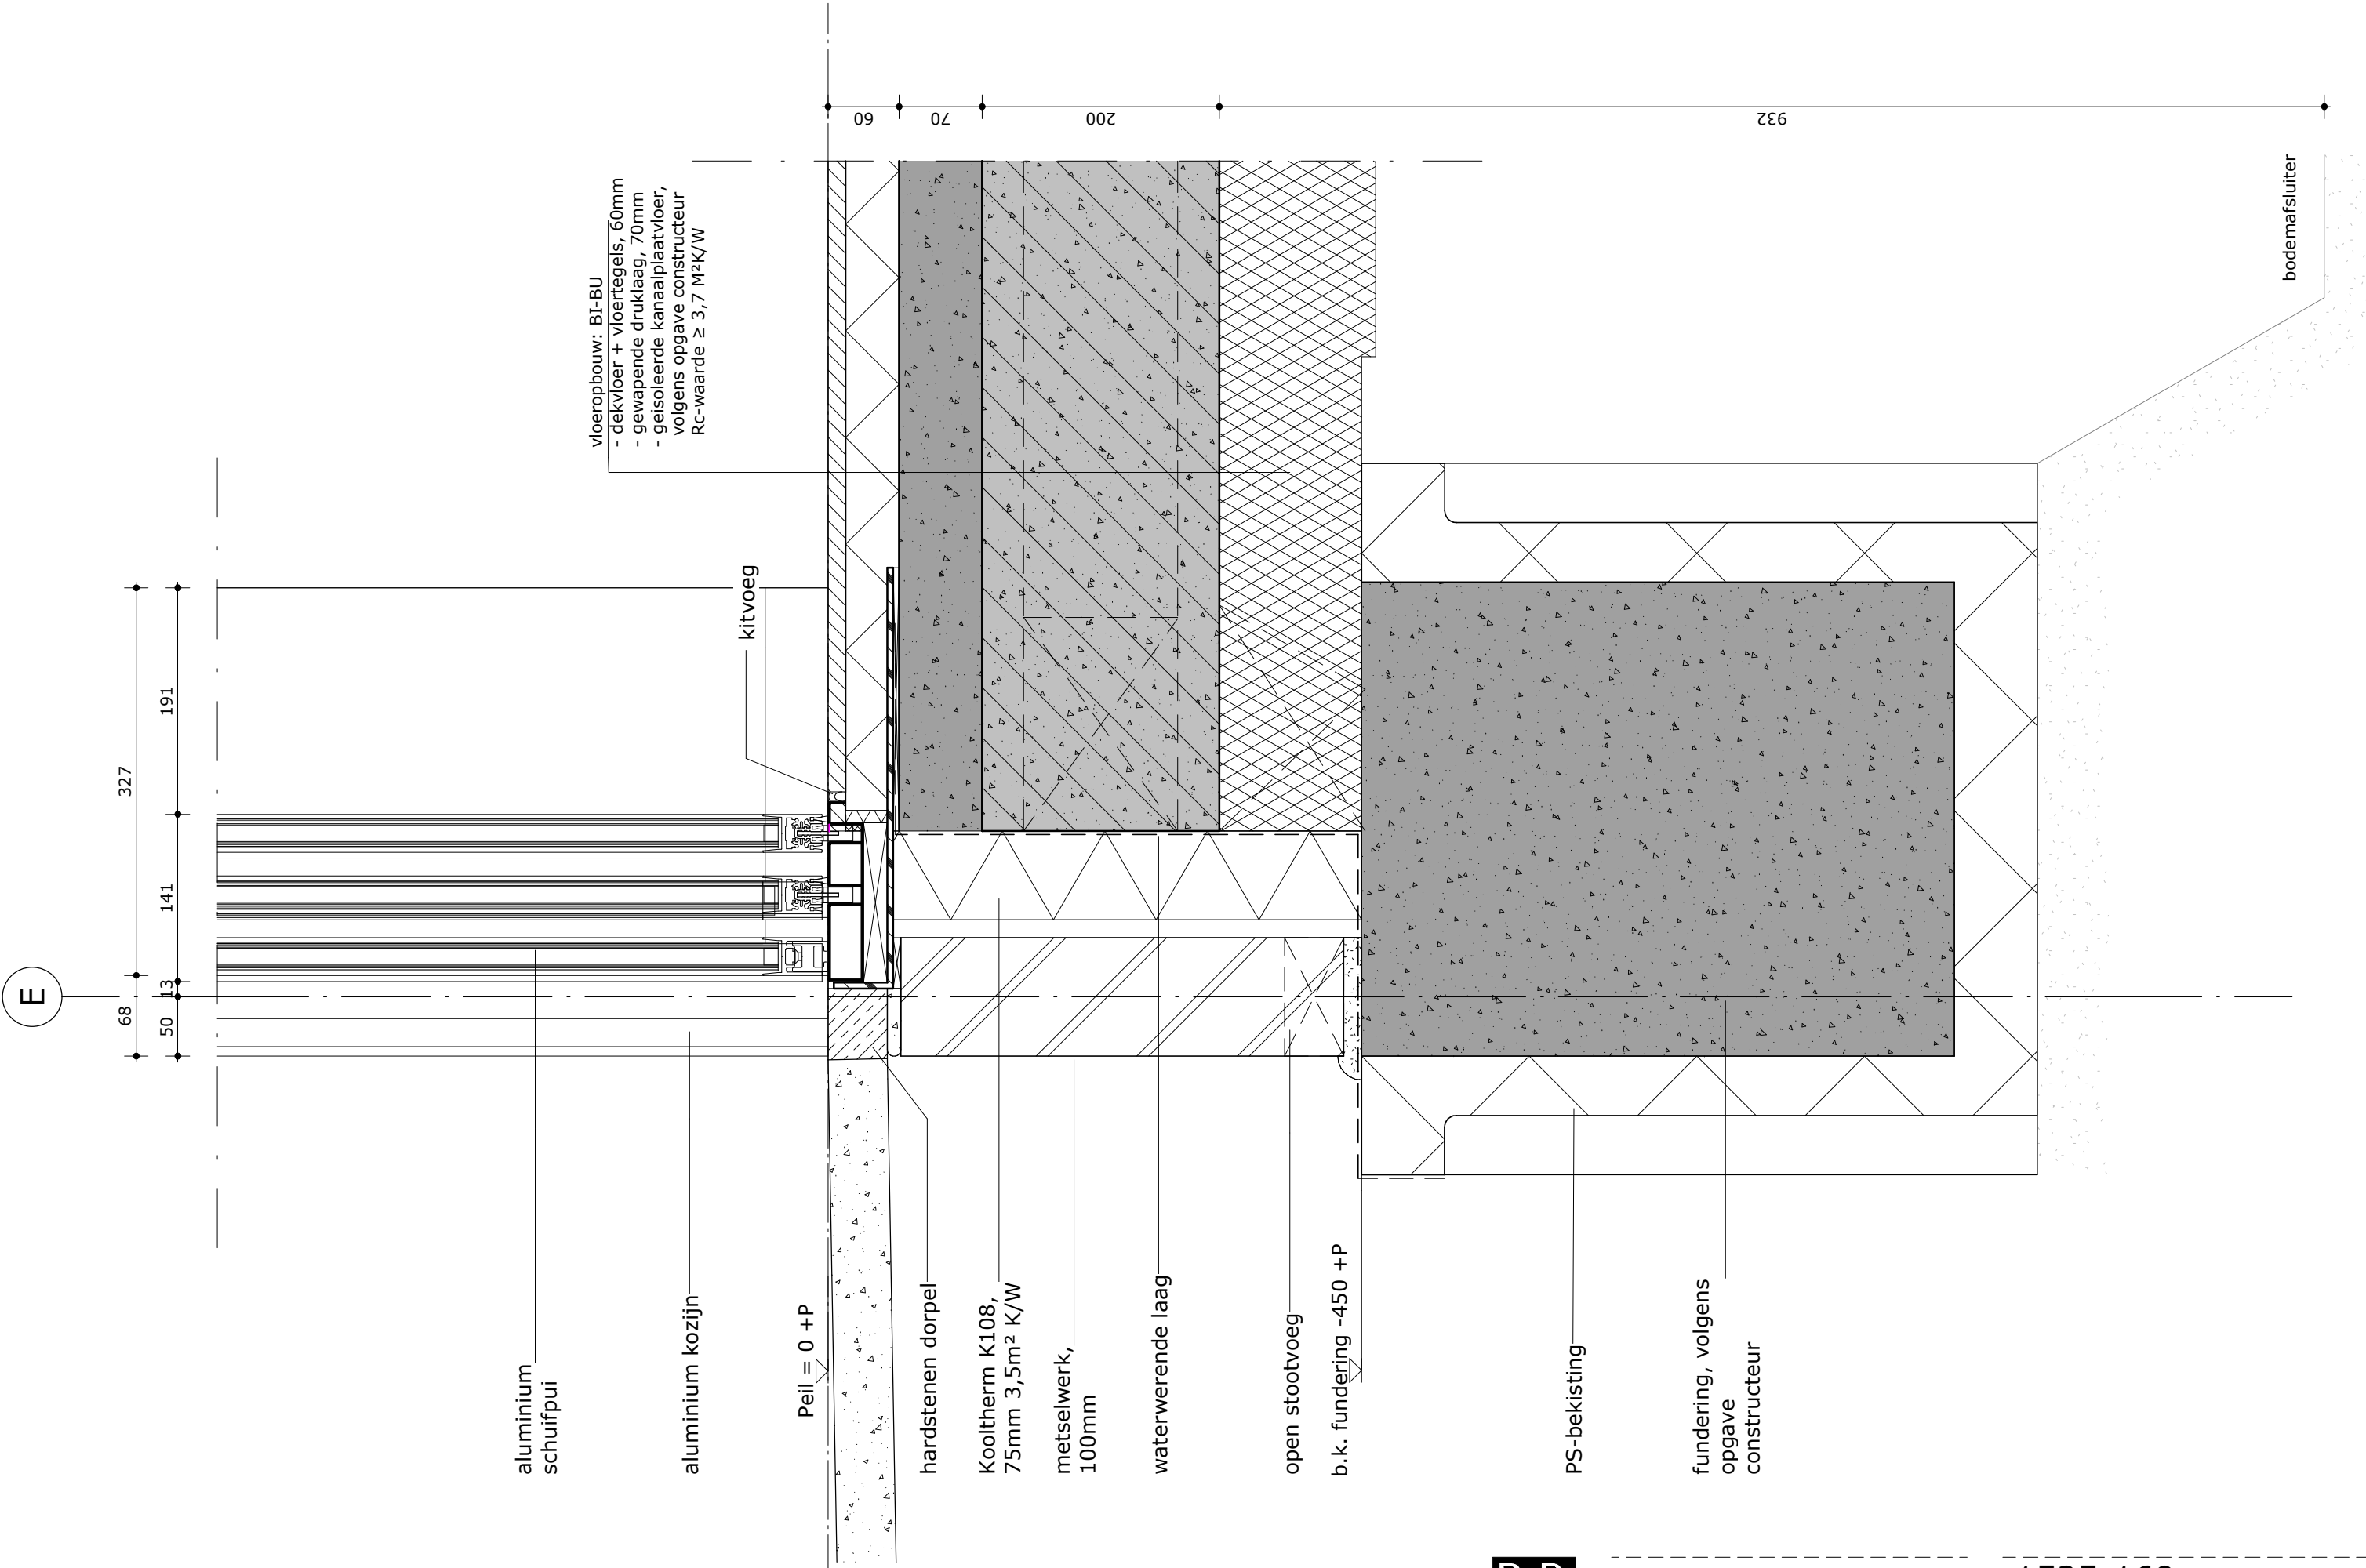


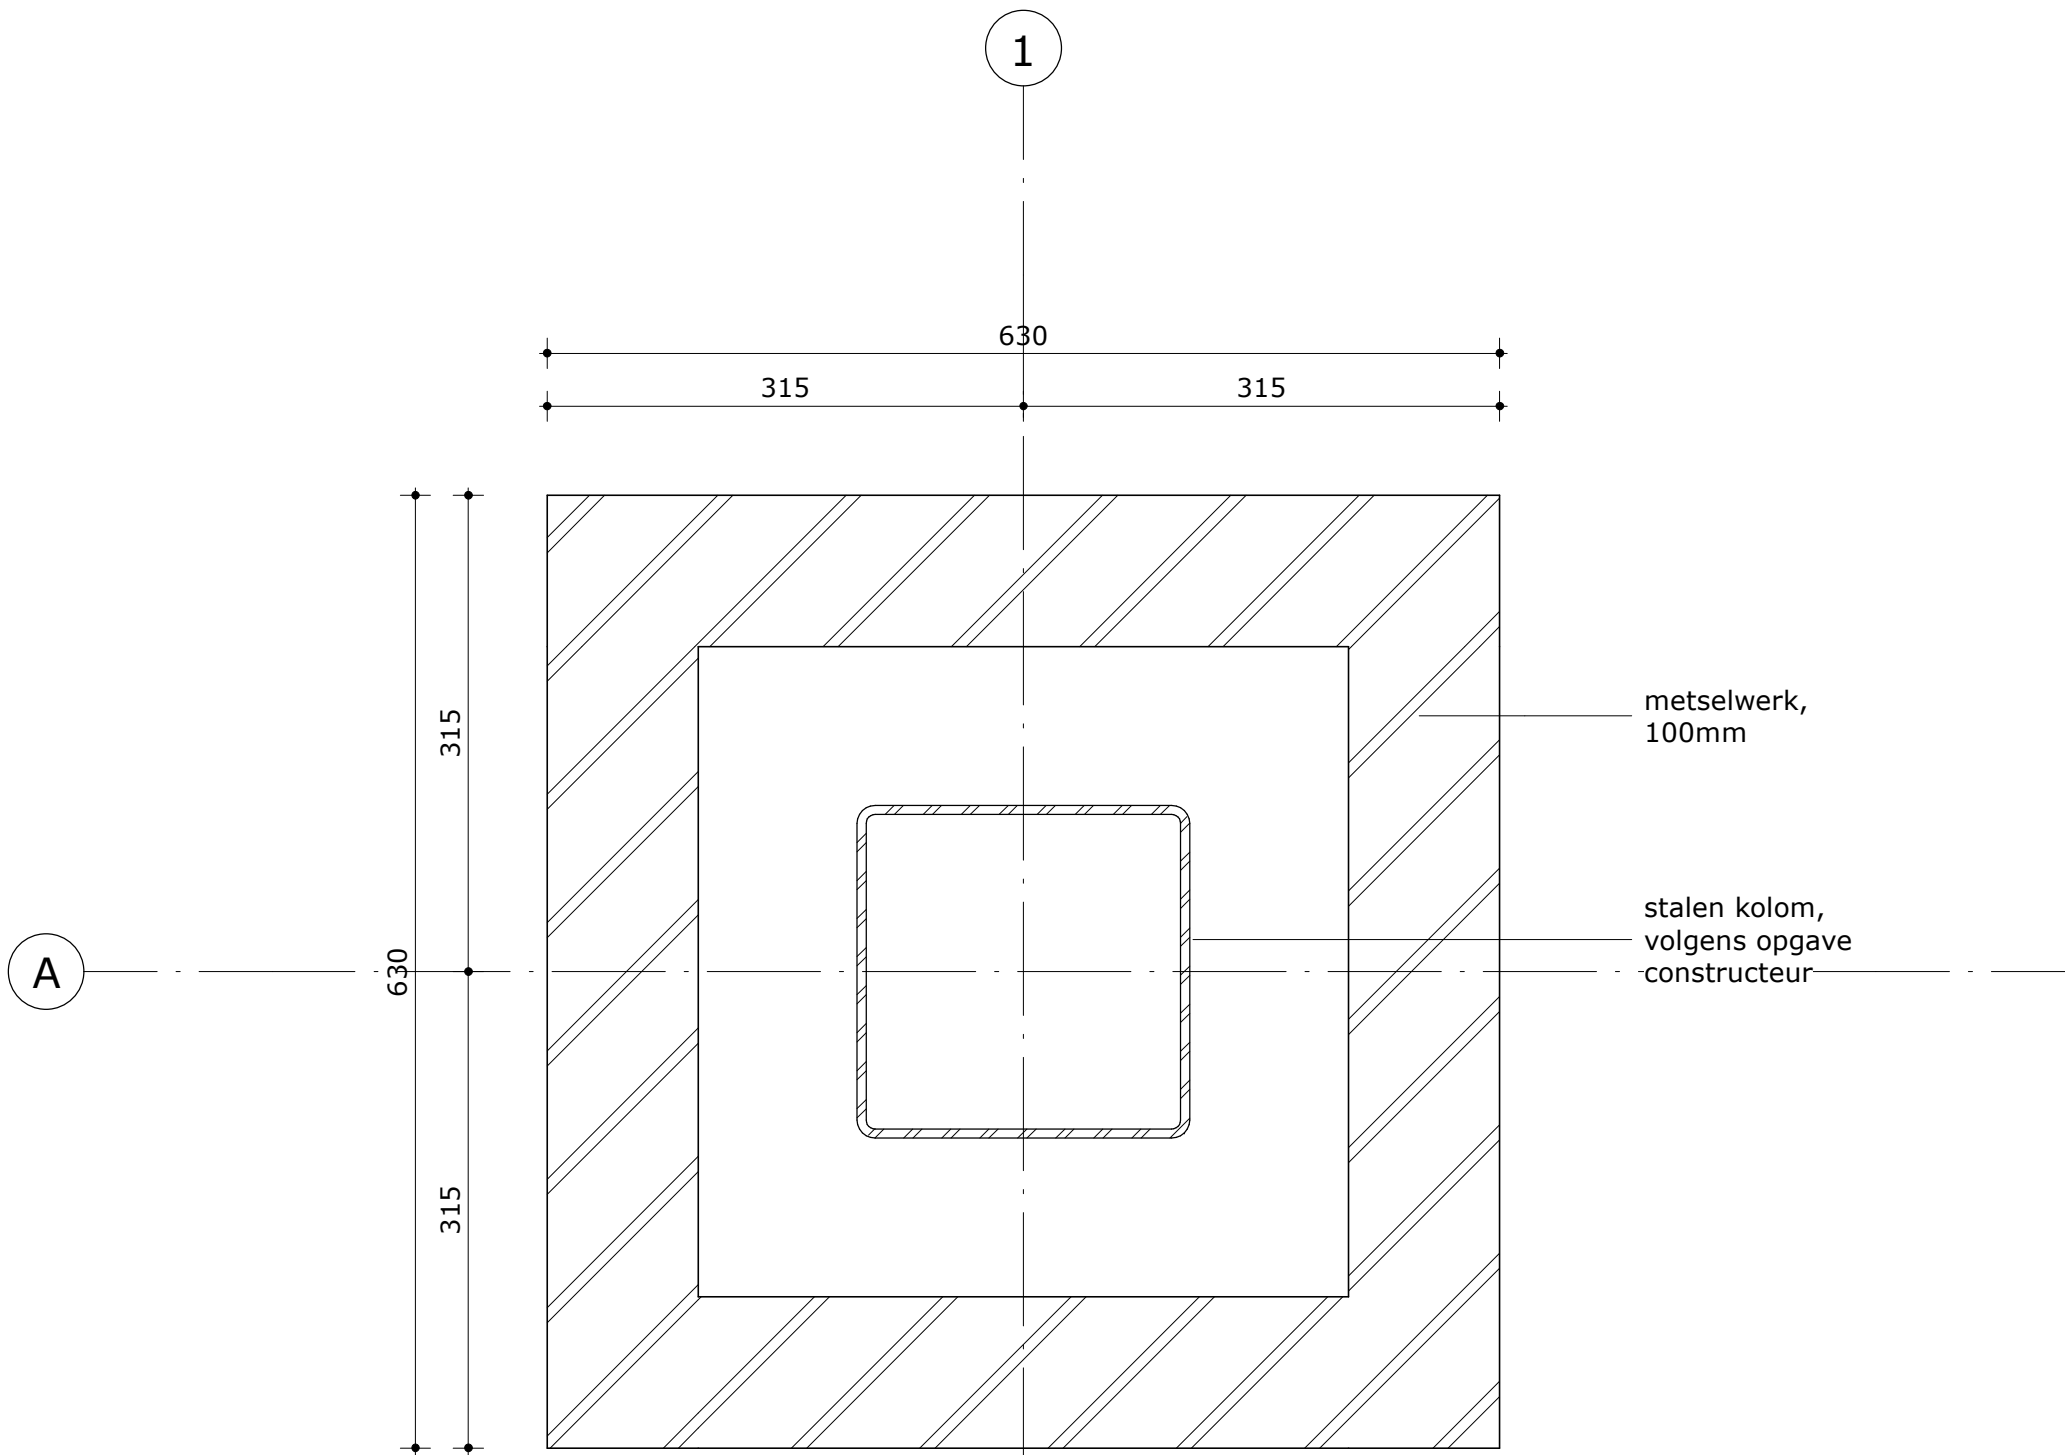




1525-169
D.21-02

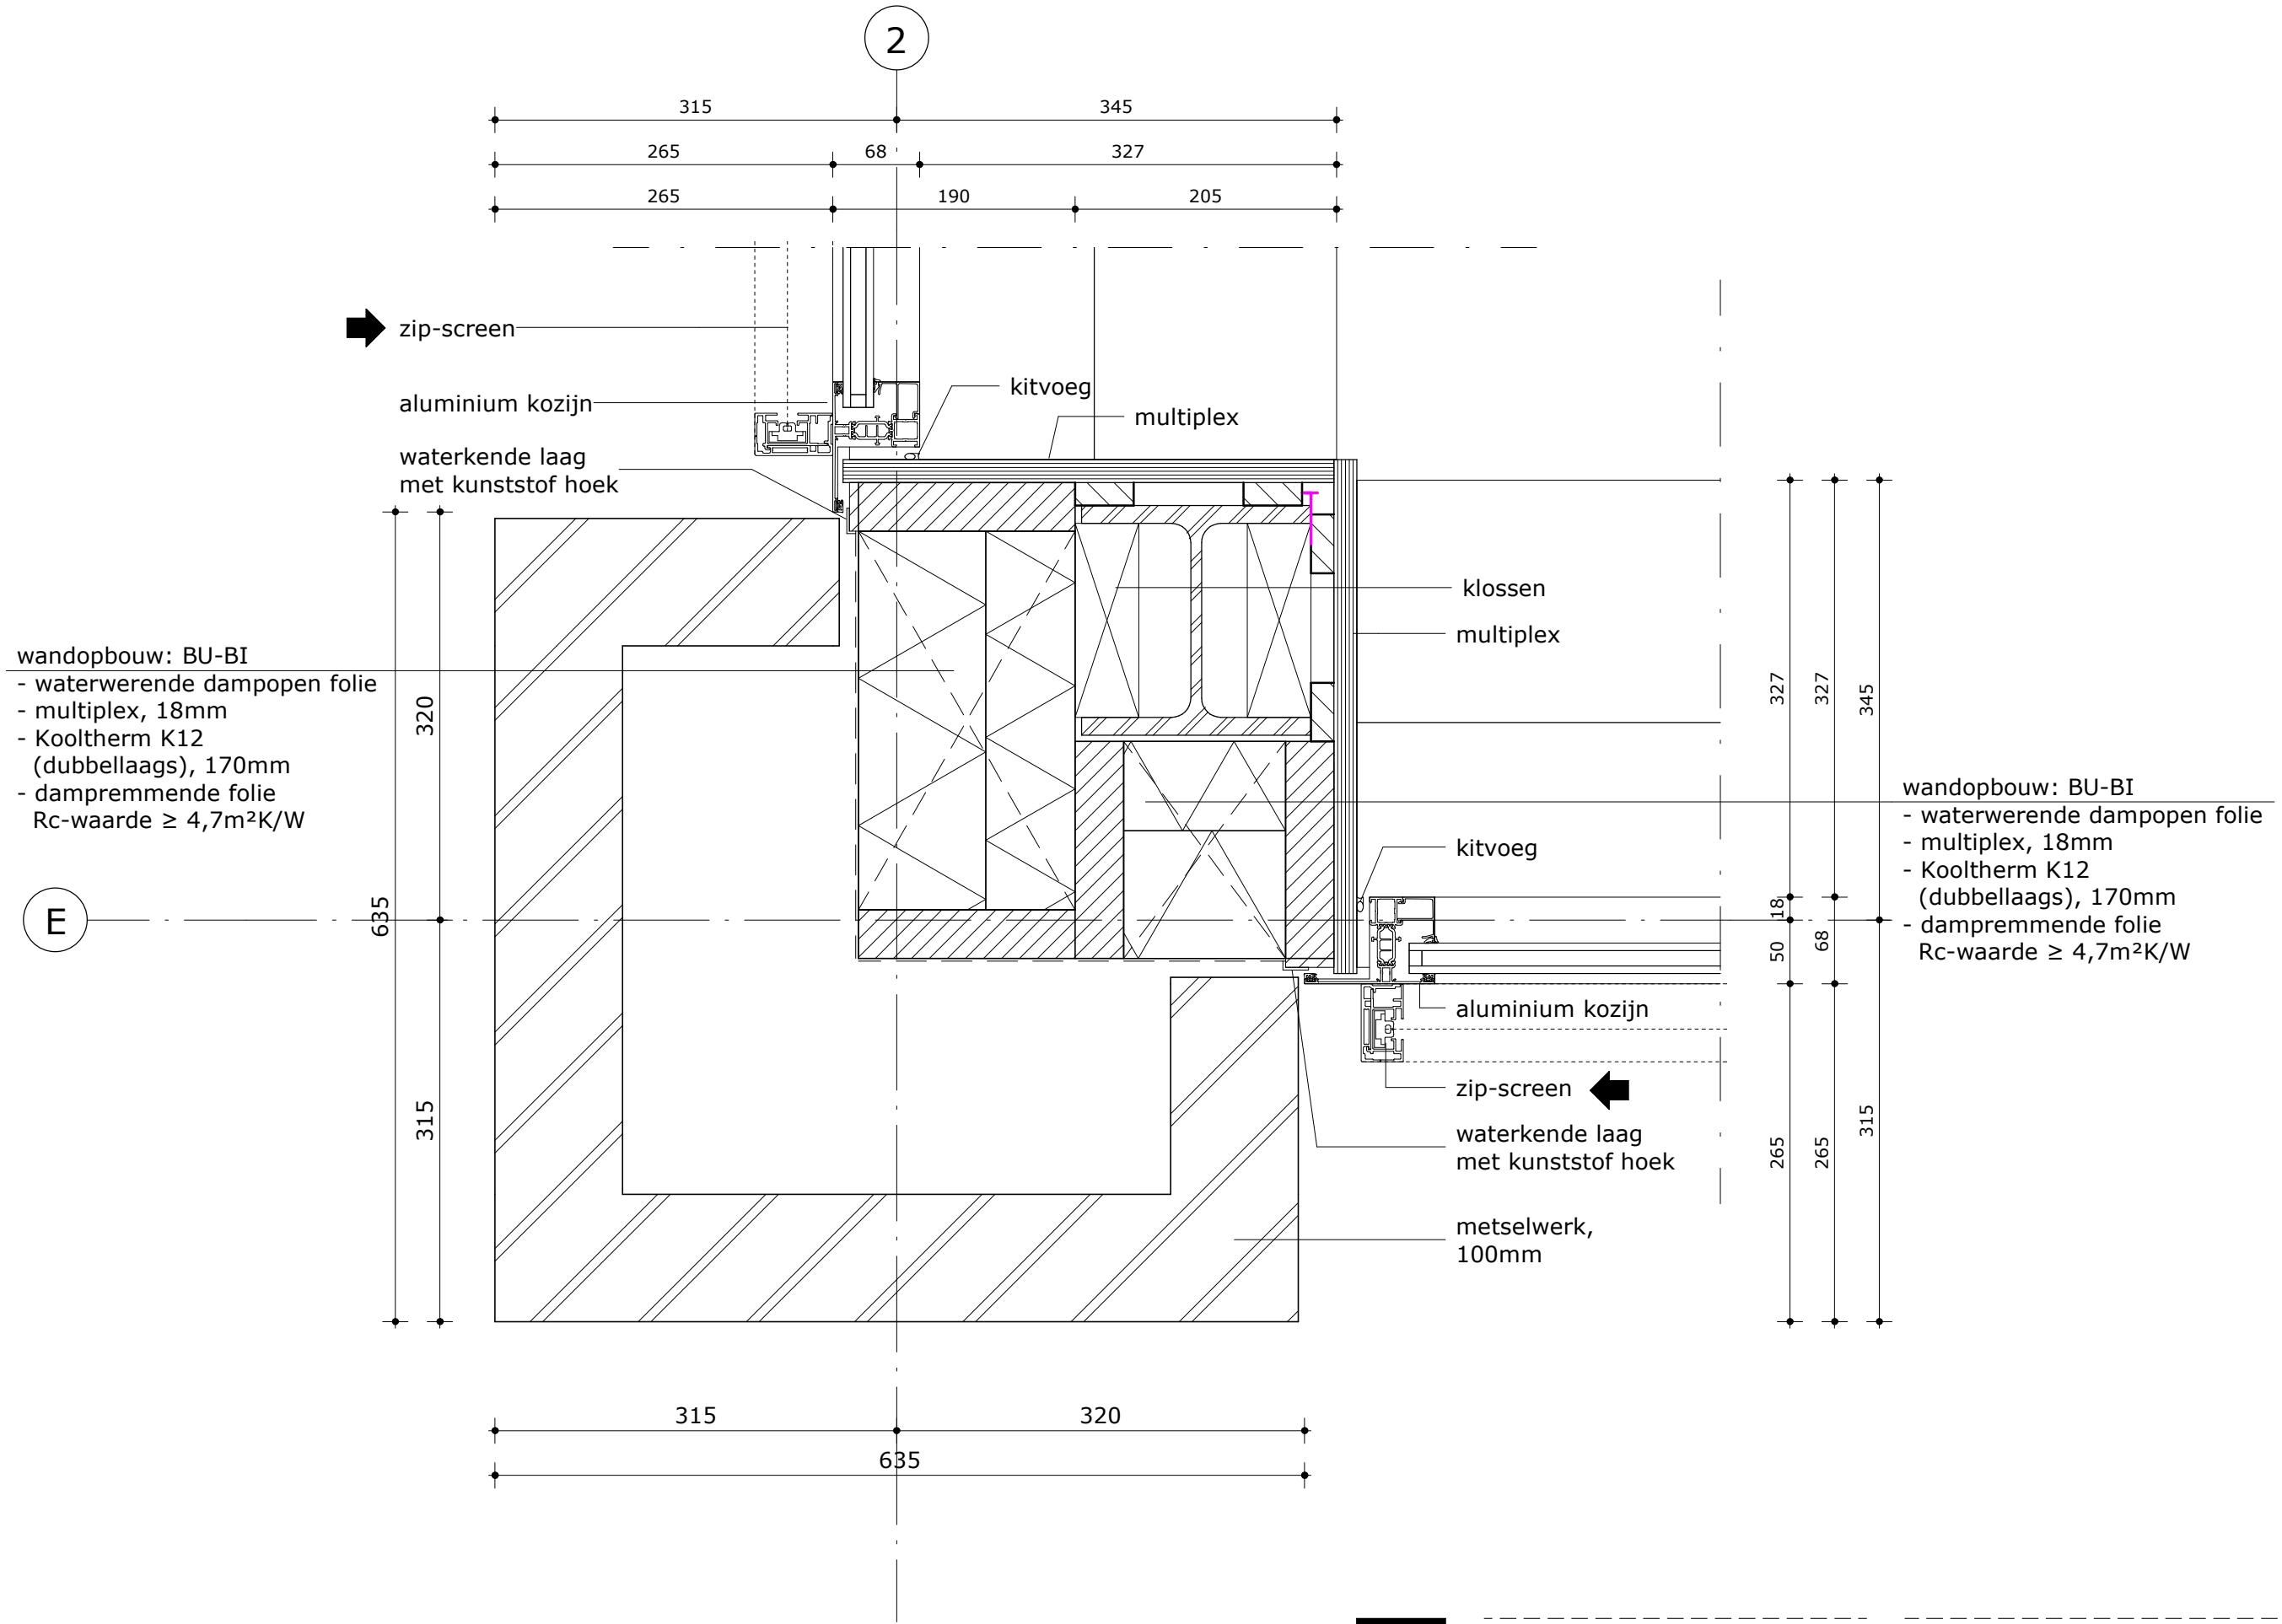

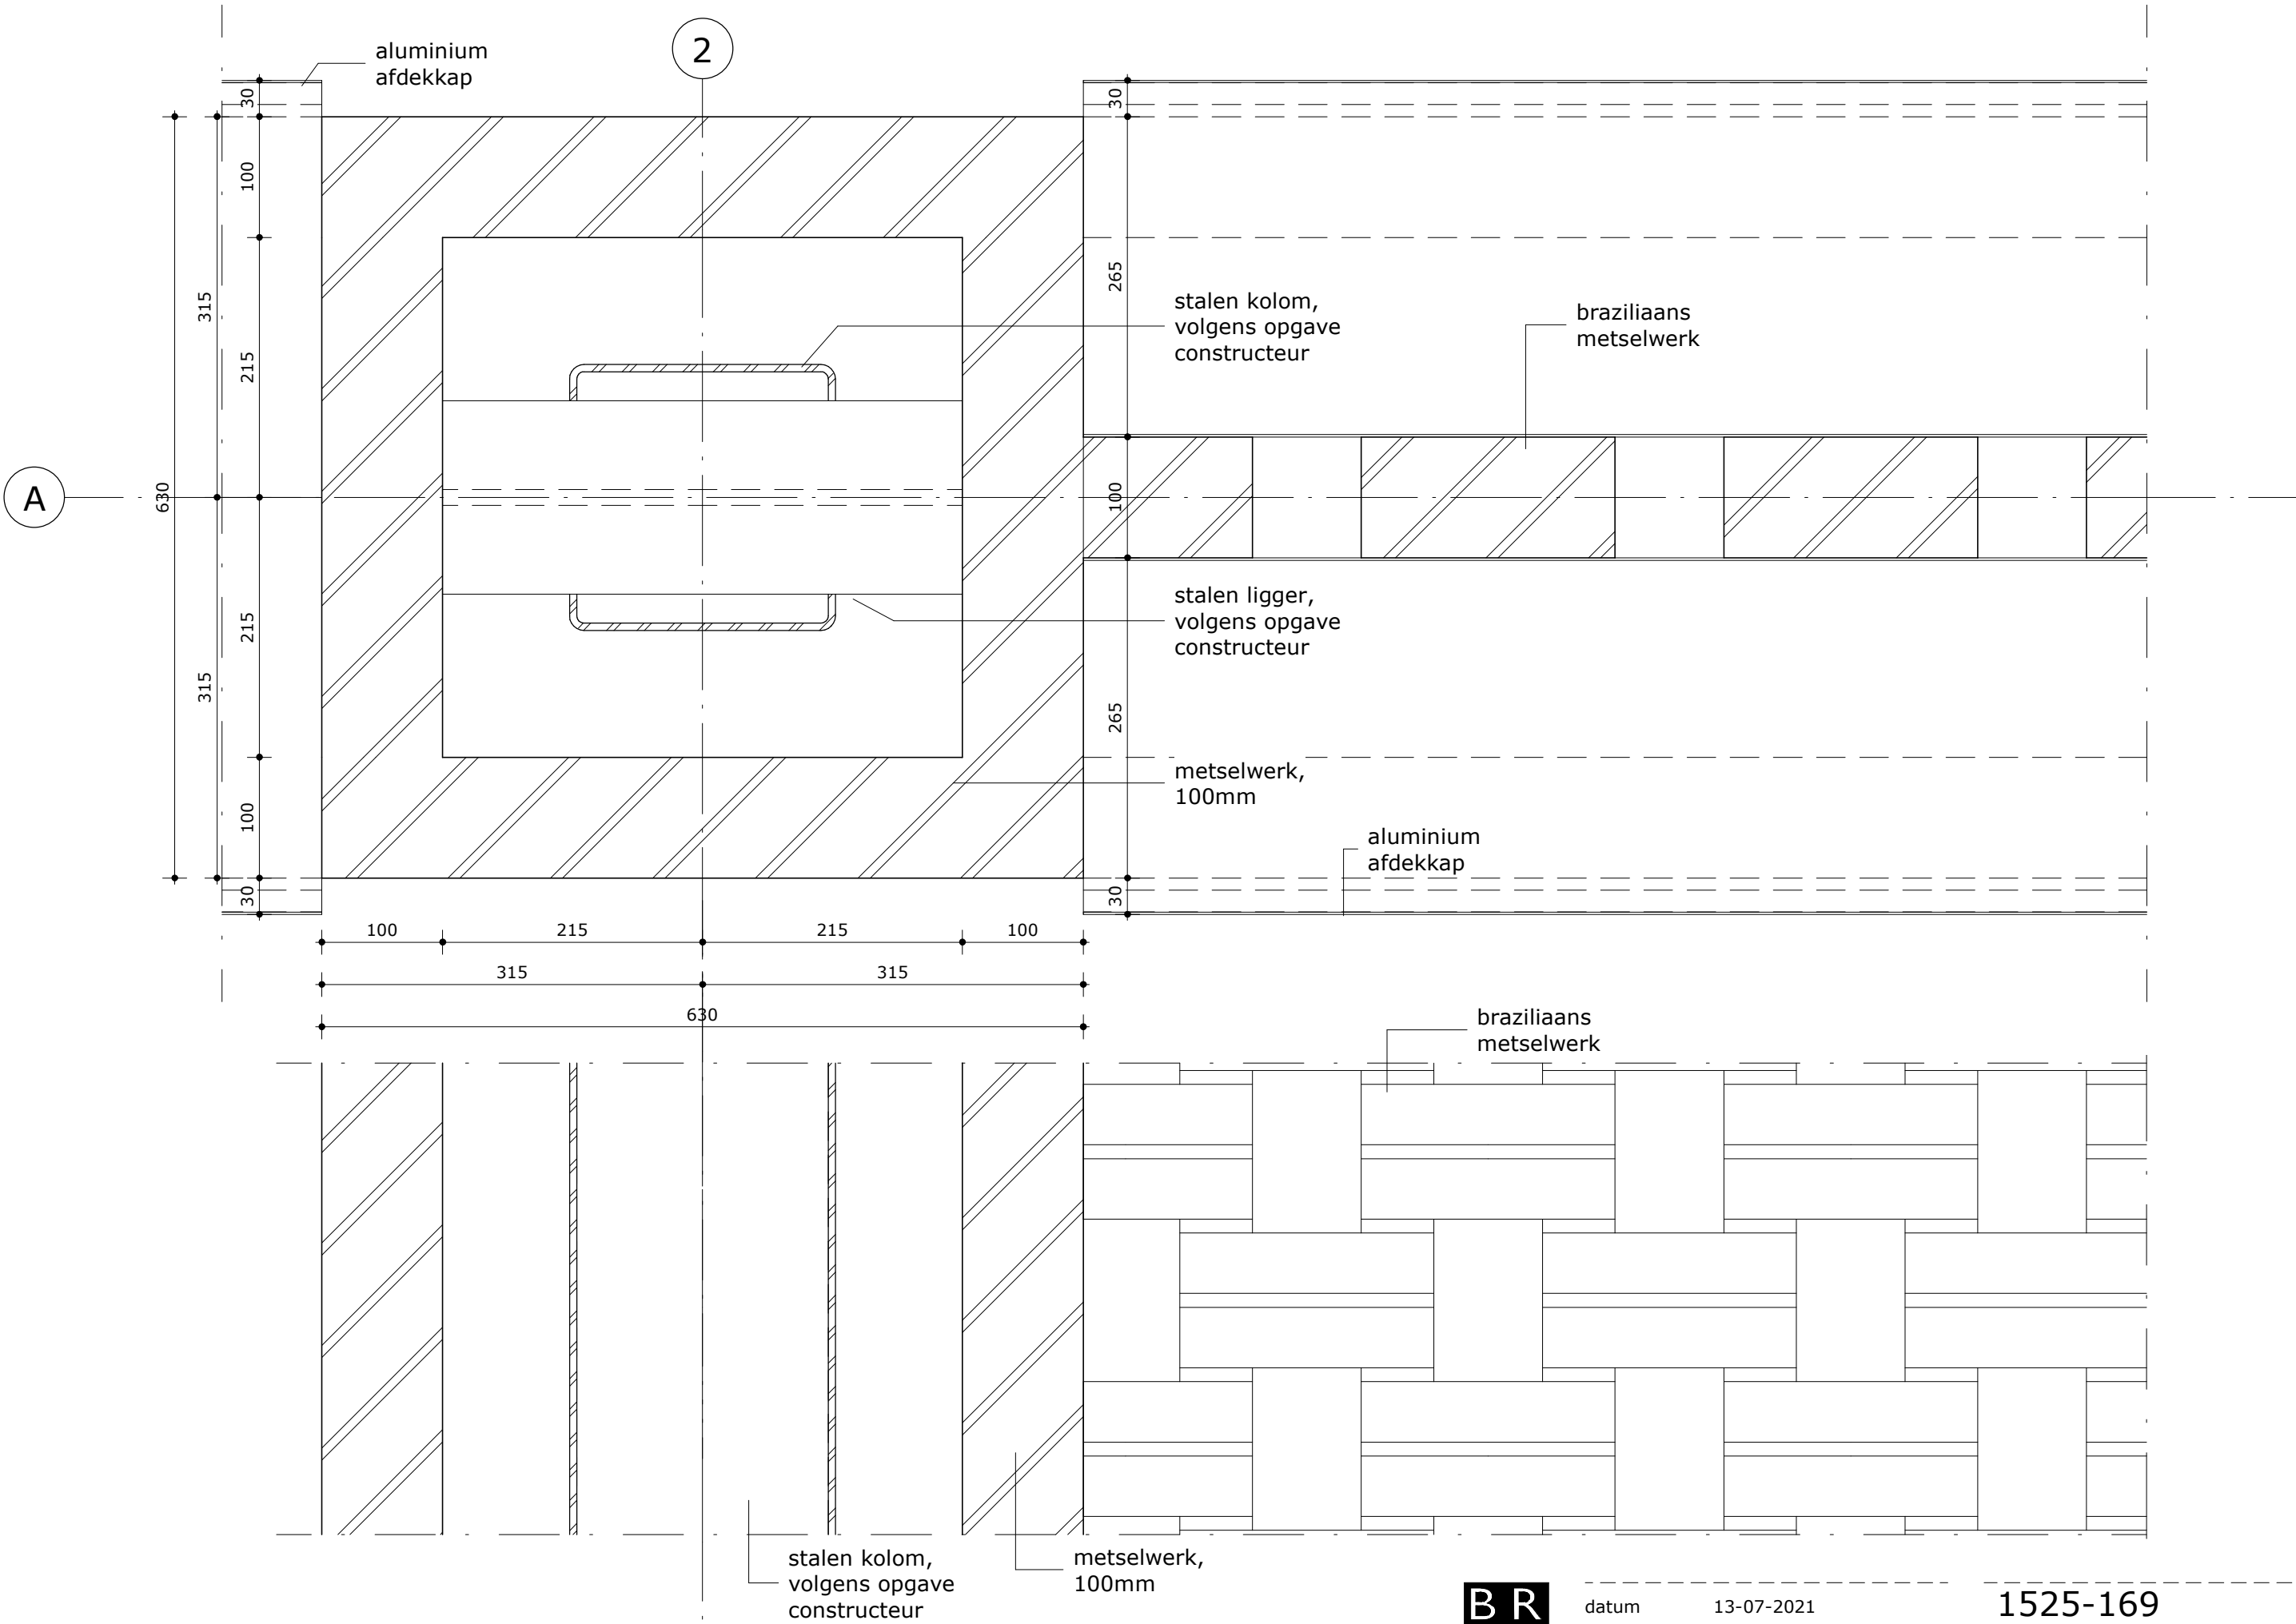

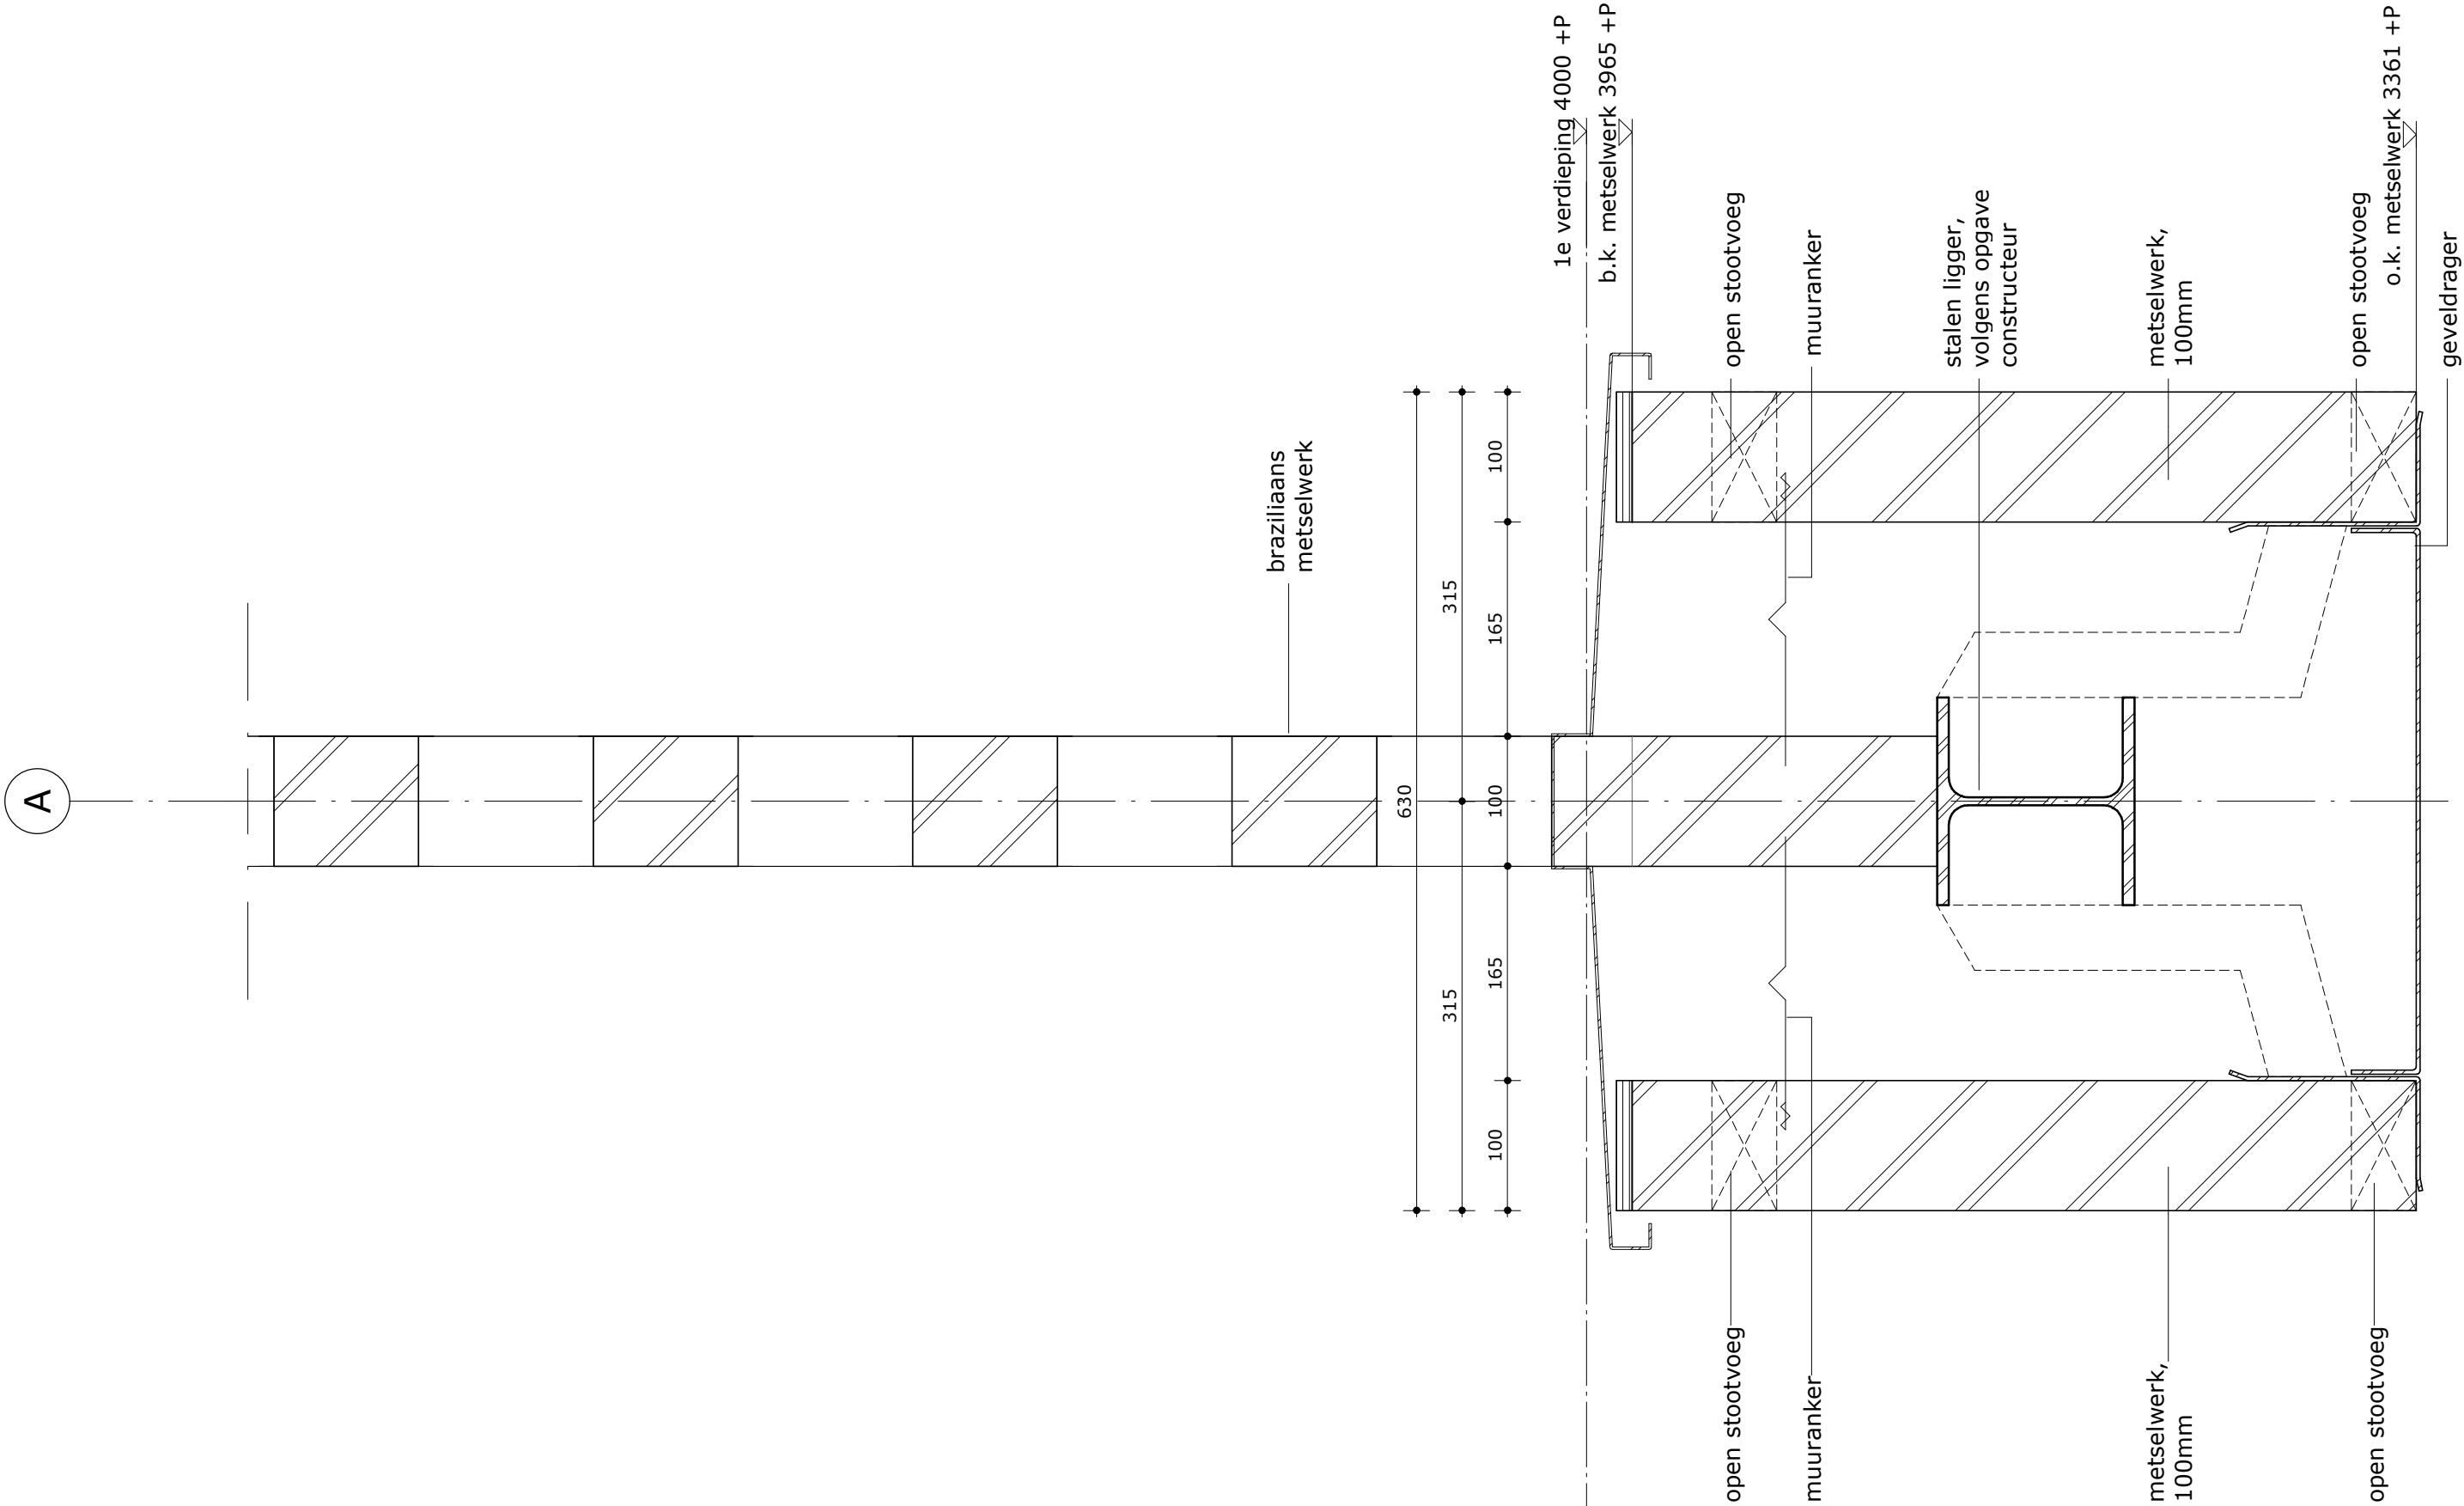


datum 13-07-2021

gewijzigd

1525-169

D.21-05

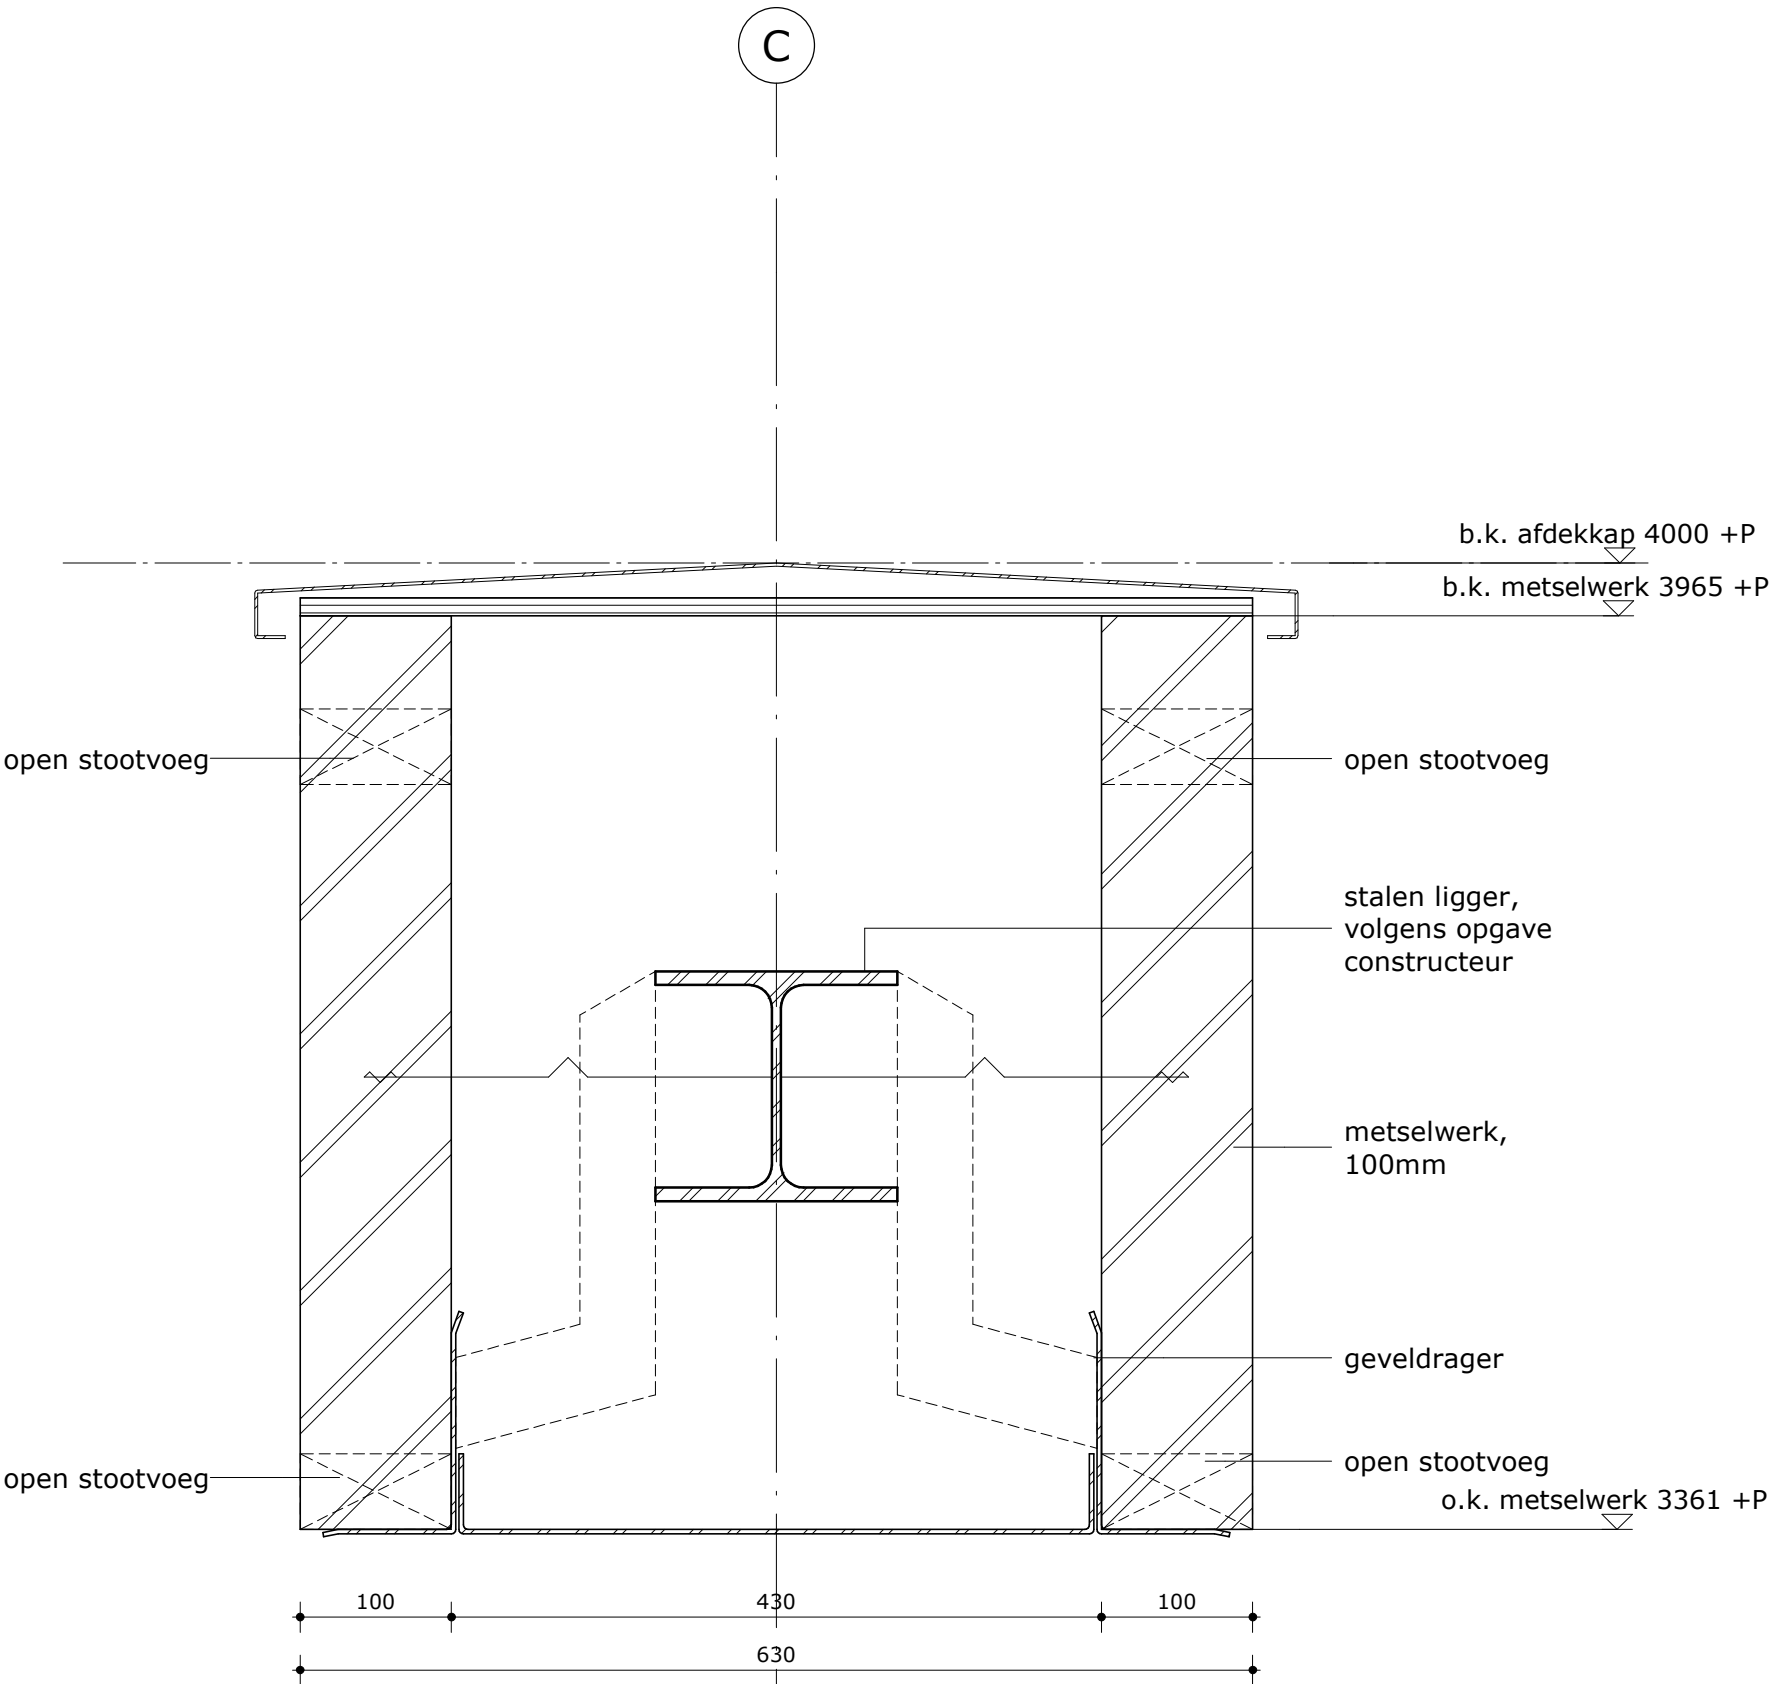





1525-169
D.21-07


gewijzigd A 23-09-2021


- Steenstrips met voegwerk, 20mm
- lijm mortel, 5mm
- mortel weefsellaag, 5mm
- EPS isolatie, 160mm
- lijm laag, 5mm
- kalkzandsteen, 150mm

Rc-waarde $\geq 4,7 \text{ m}^2 \text{K/W}$

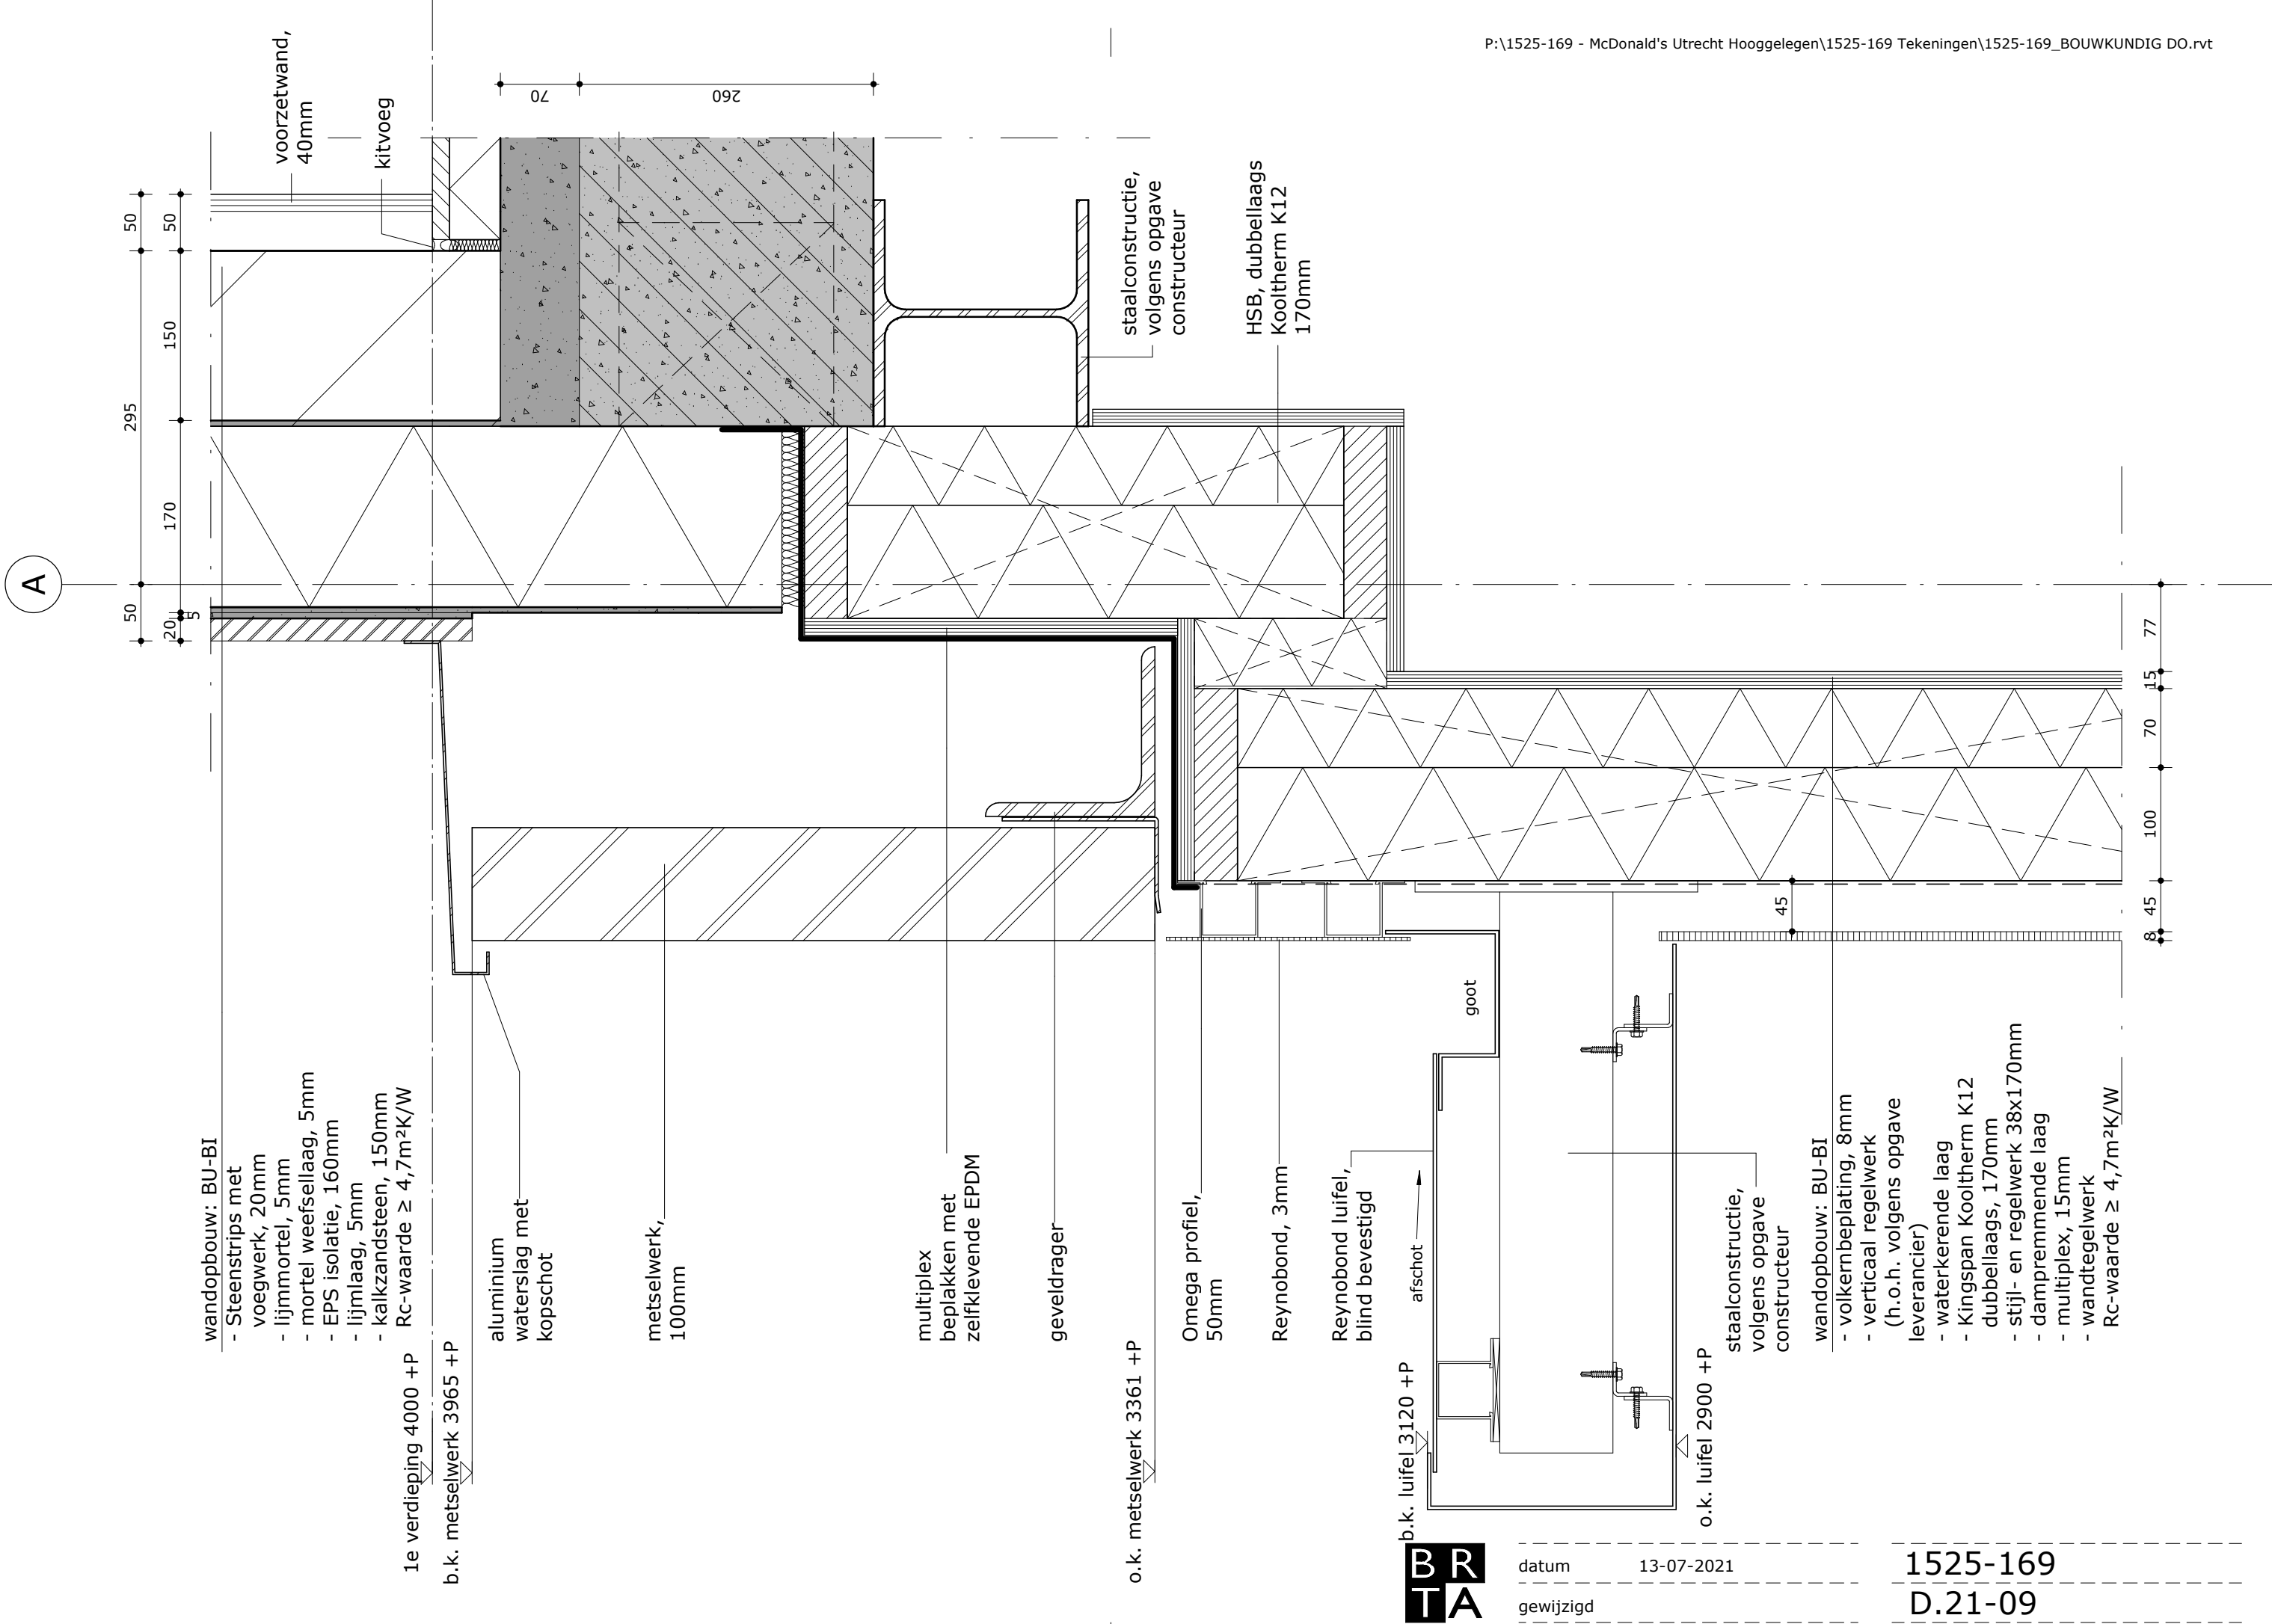

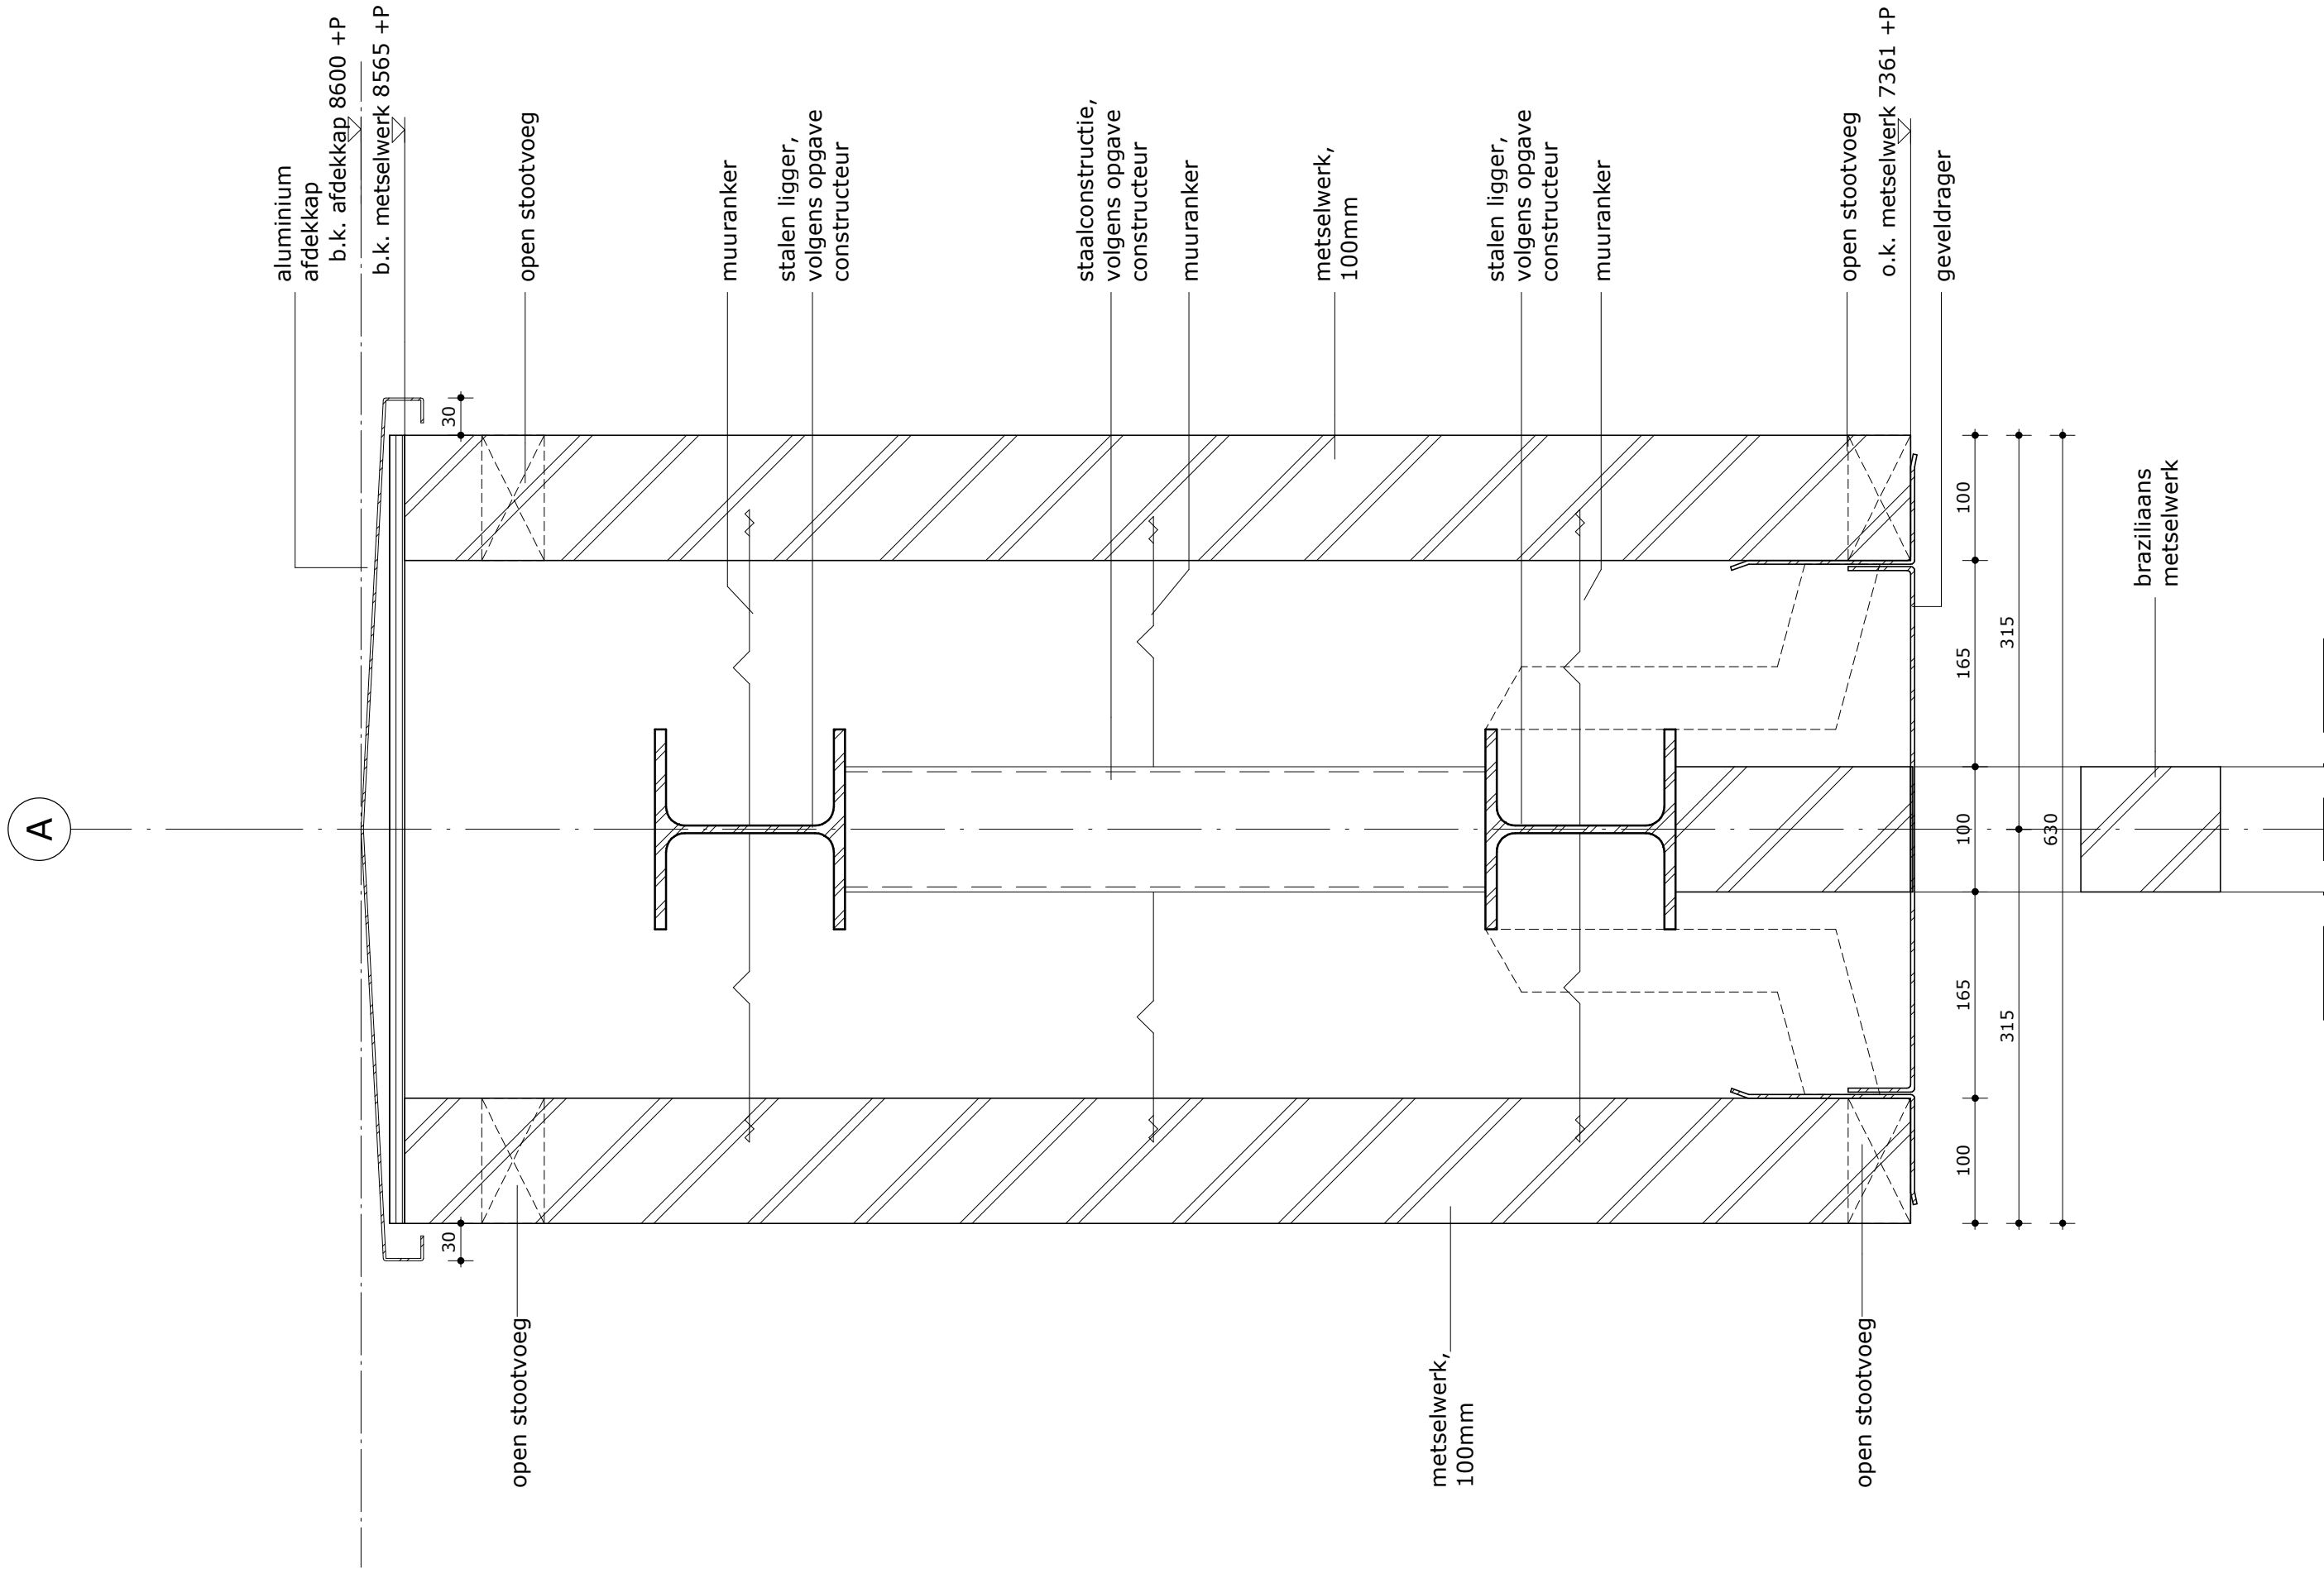

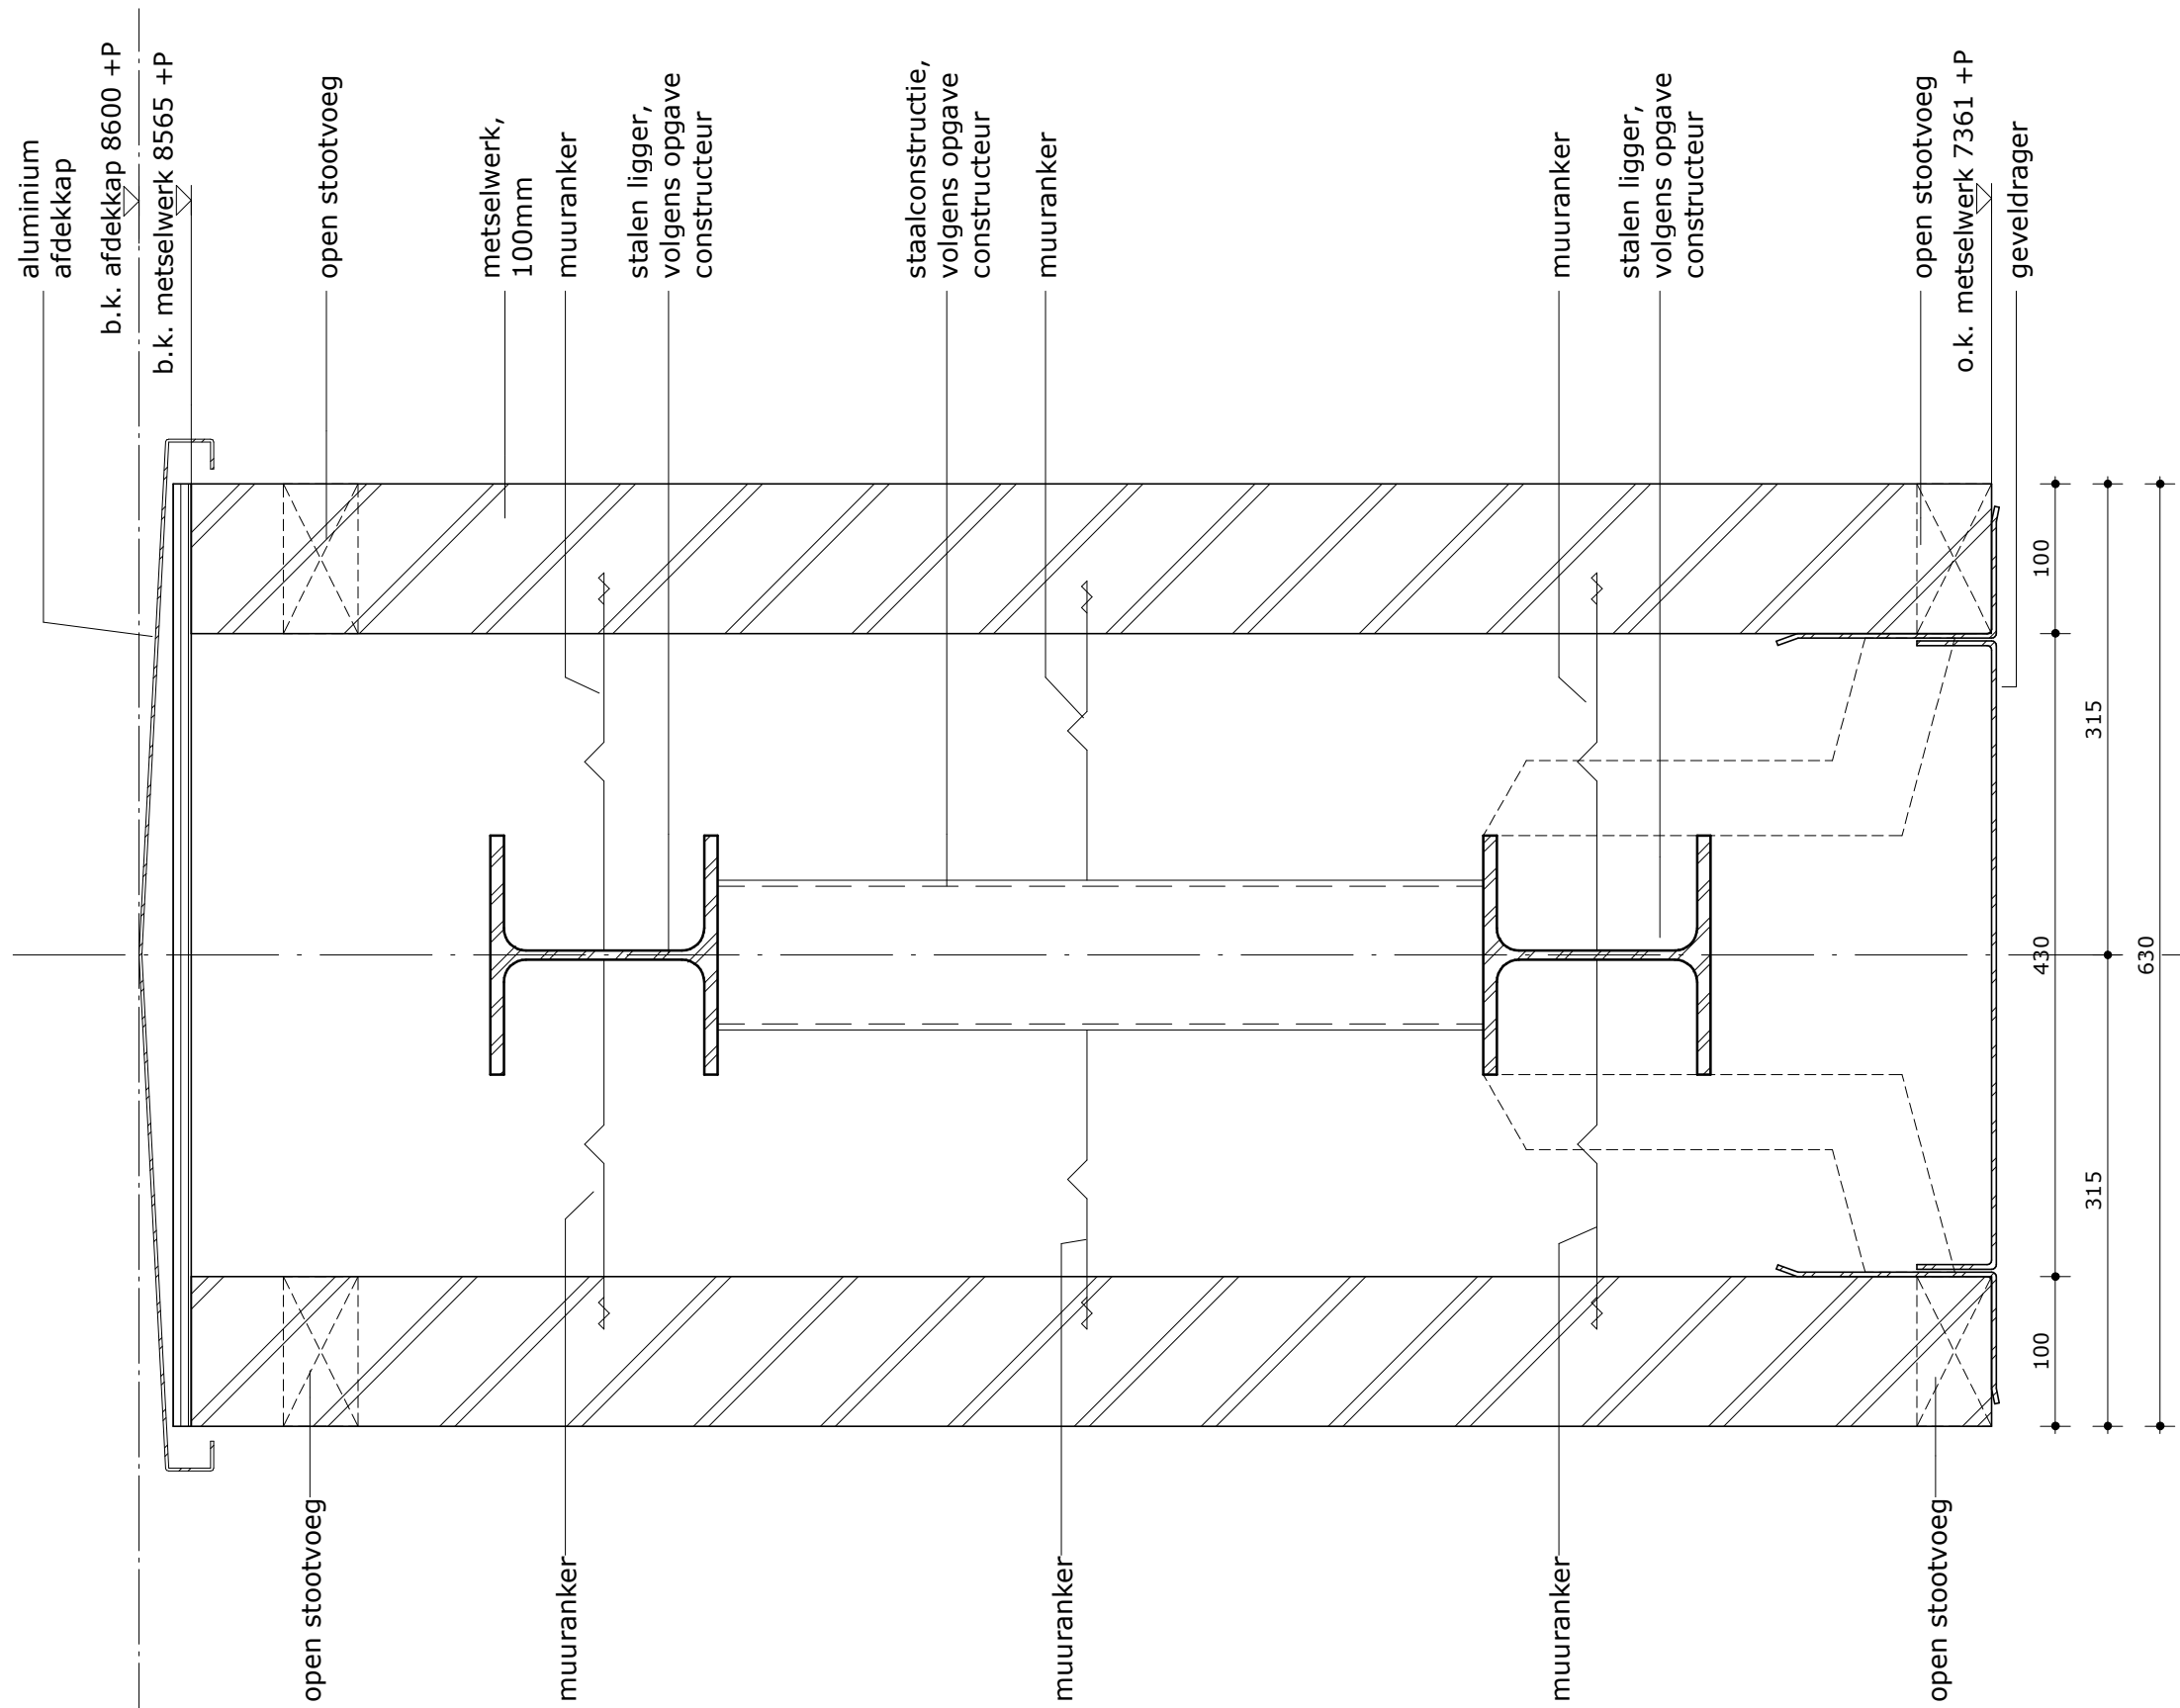


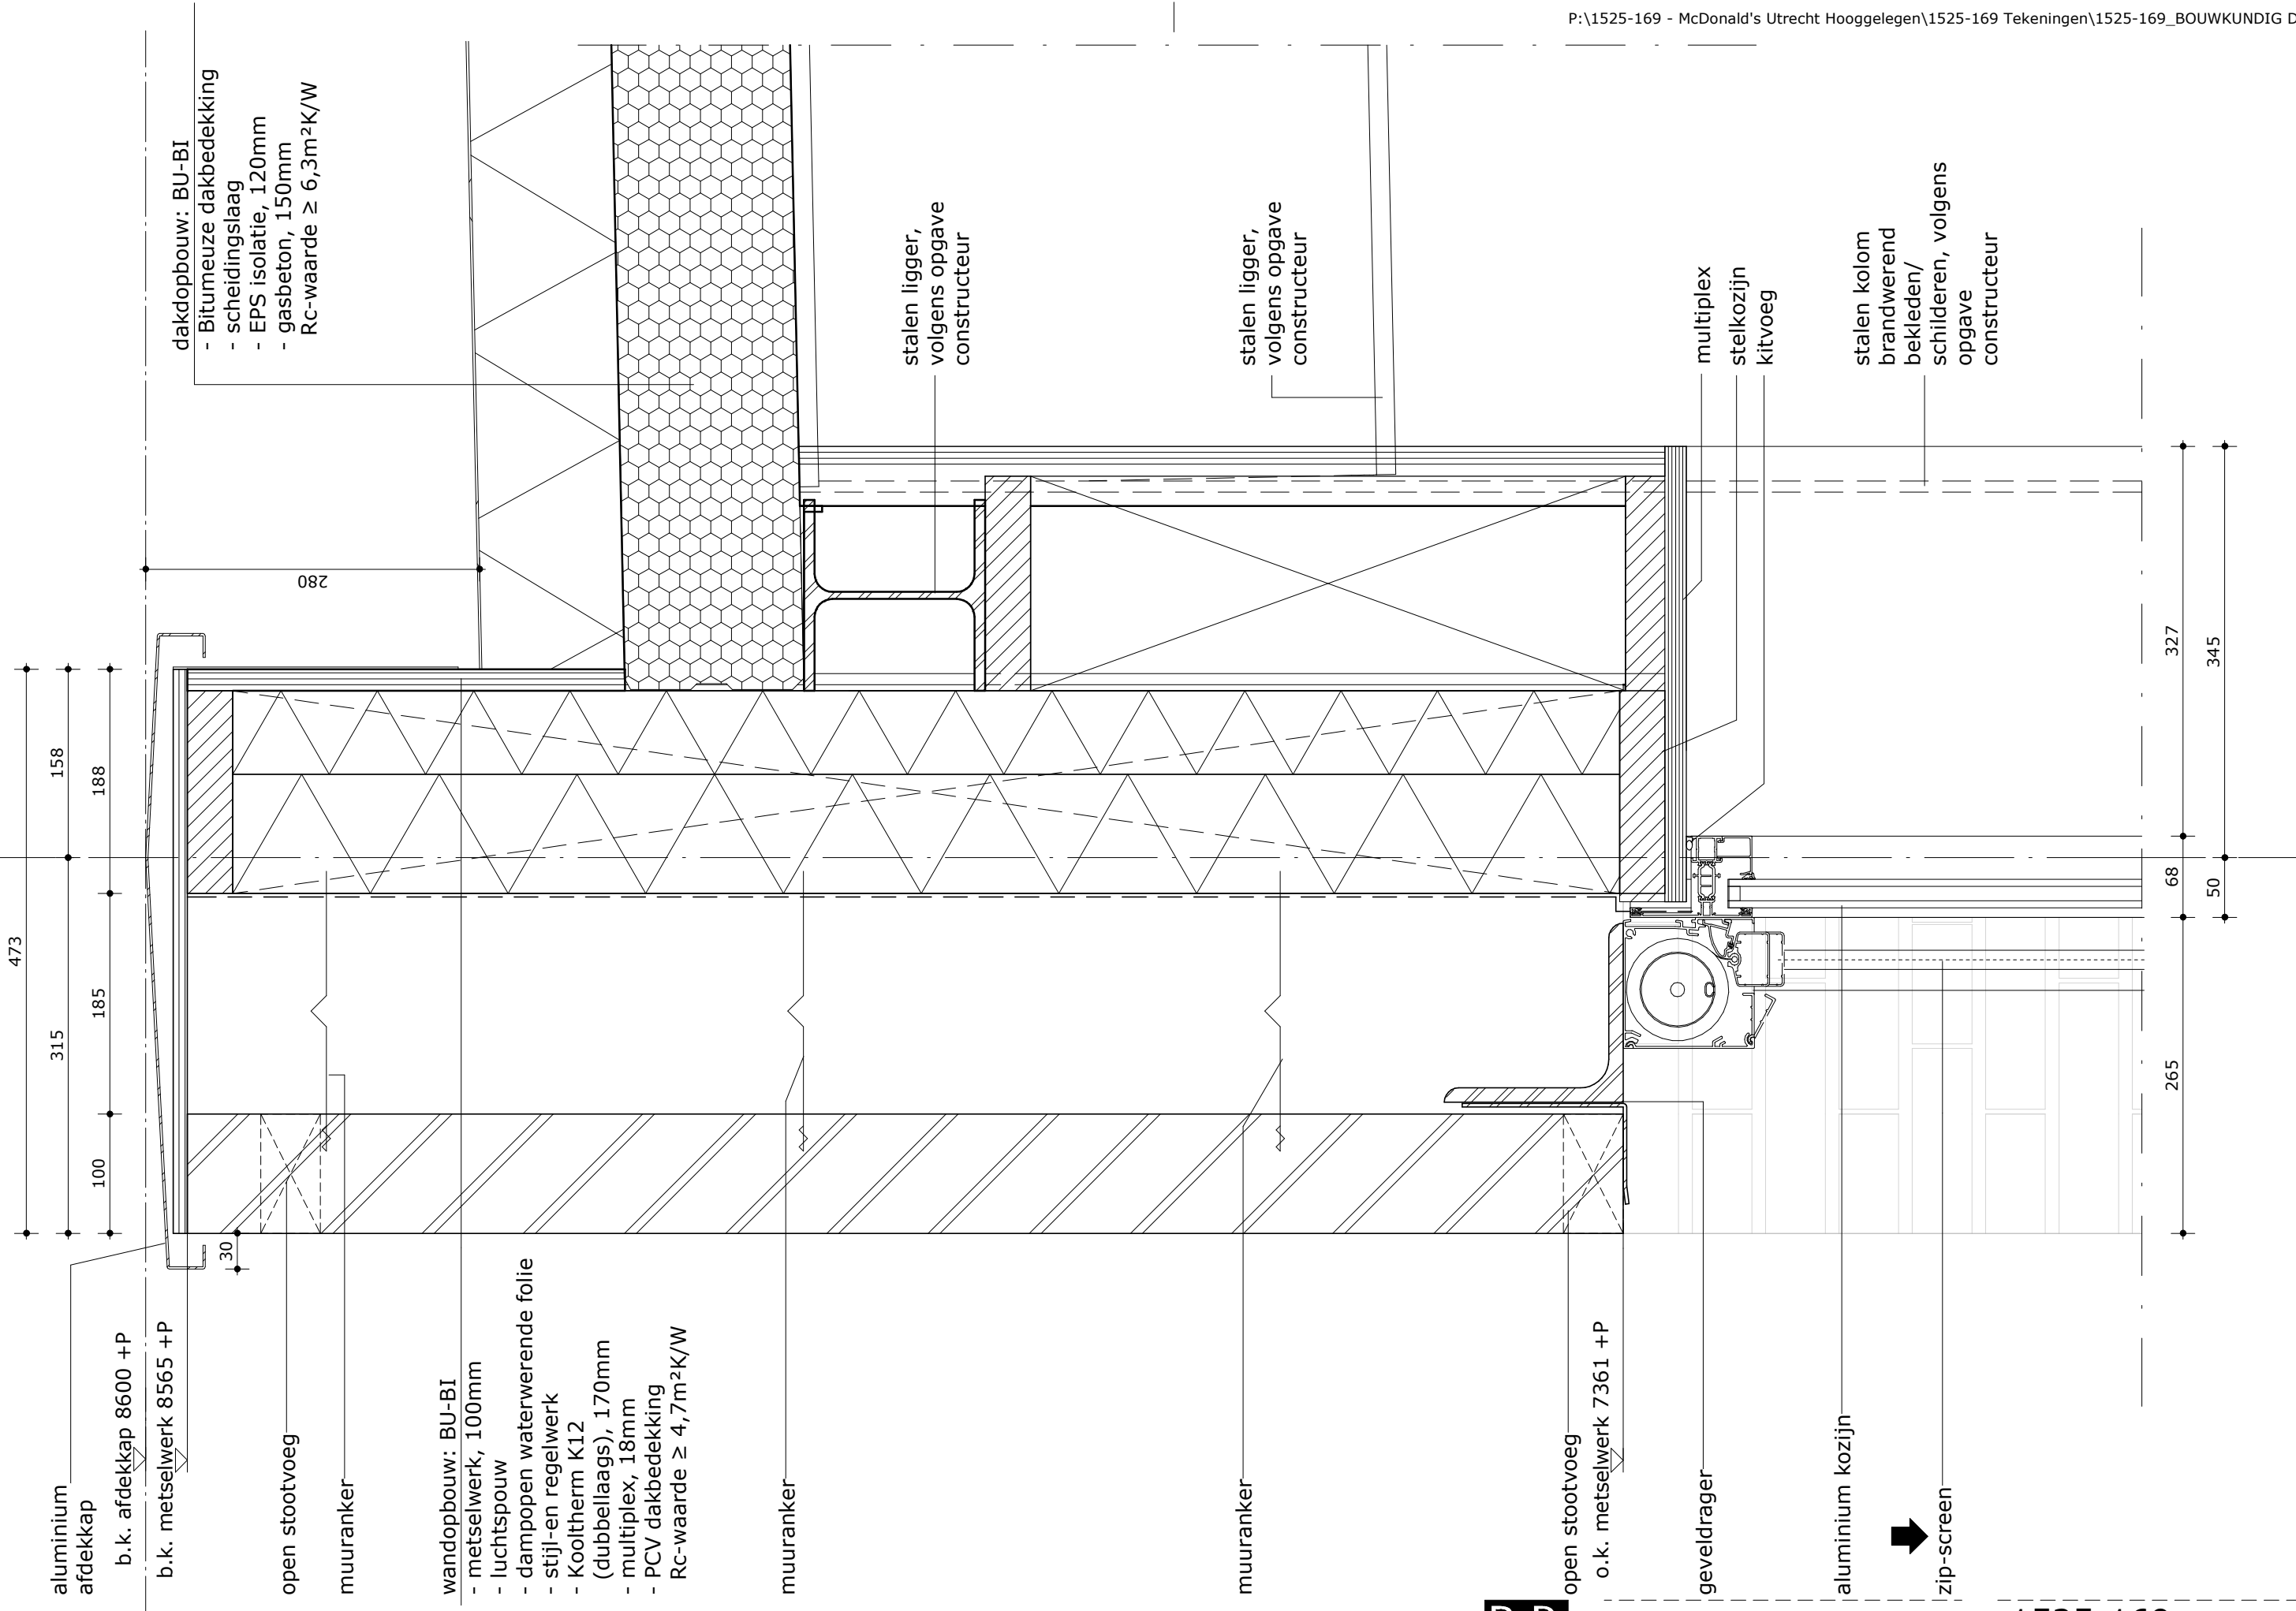

datum 13-07-2021

gewijzigd A 23-09-2021

1525-169
D.27-03

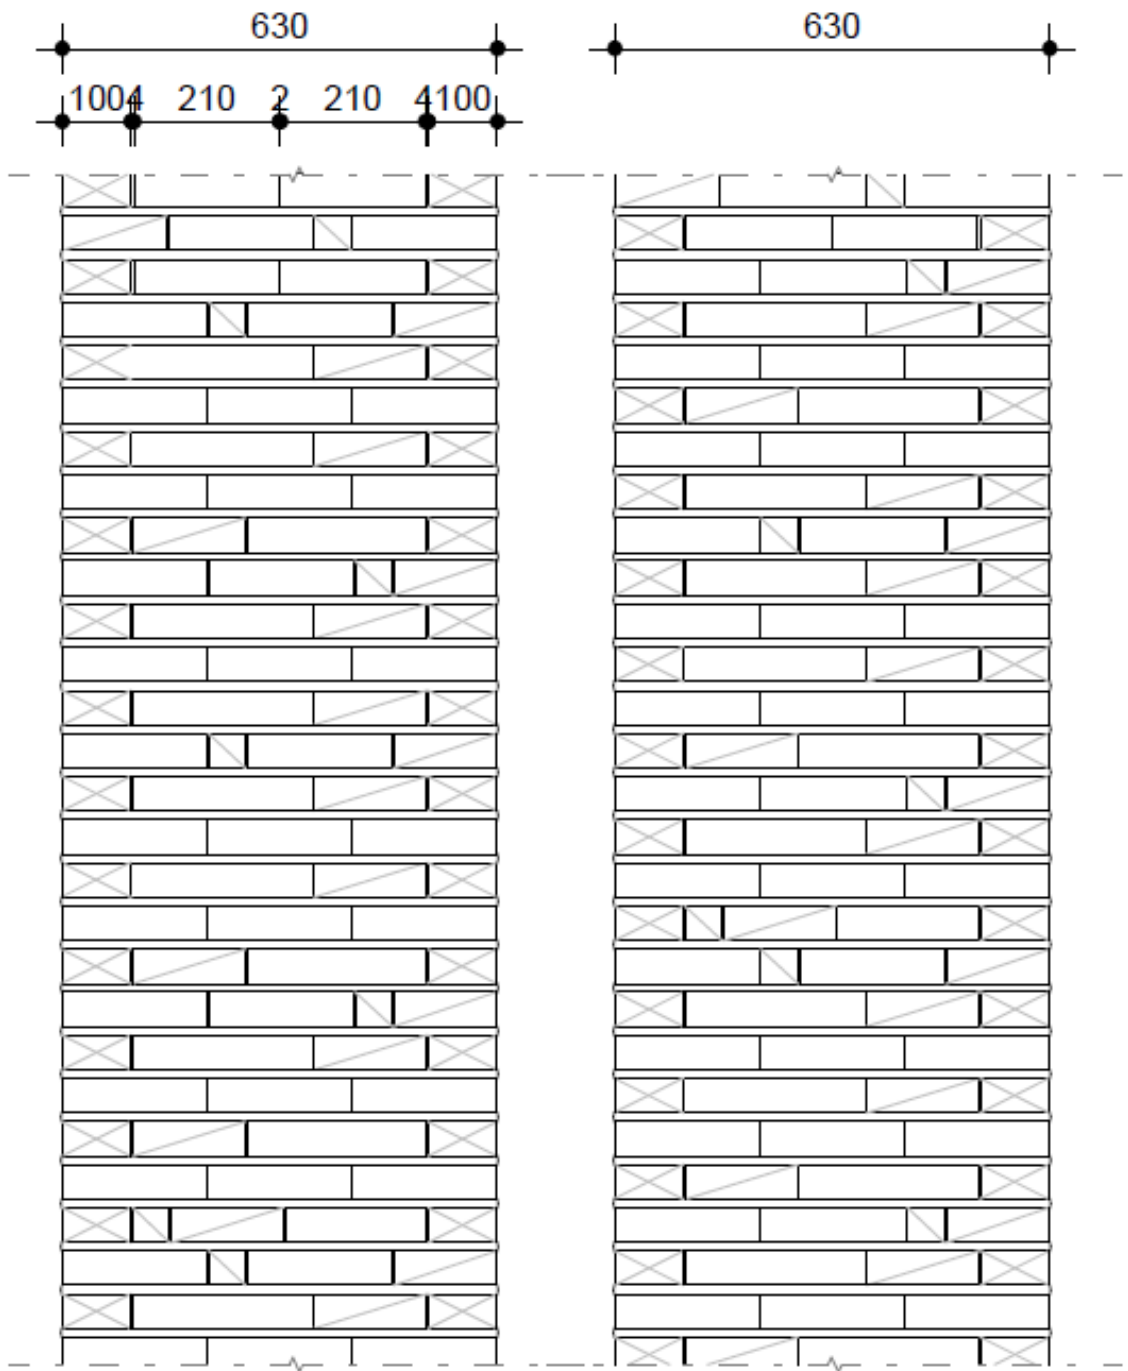

lagenmaat 61.5mm
starthoogte onder Peil = 35-P
stootvoegloos met geborstelde voegen

