

blad.nr	onderdeel	status	datum	laatste wijziging	
				versie	datum
H001	vertanding horizontaal pui principe t.o.v. vertand metselwerk	Definitief	11-08-2021		
H002	vertanding horizontaal positie L-stalen tov vliegel en kolommen	Definitief	11-08-2021		
H003	vertanding horizontaal vliesgevel, kolommen en serre dakaansluiting	Definitief	11-08-2021		
V01	dakranddetail met serre aansluiting	Definitief	11-08-2021		
V02	dakrand vertanding	Definitief	11-08-2021		
V03	vloeraansluiting metselwerk waterslag onder vliesgevel	Definitief	11-08-2021	1	20-04-2022
V03b	vloeraansluiting metselwerk	Definitief	12-05-2022		
V04	serre pui aansluiting met stalen kolom	Definitief	11-08-2021	2	04-07-2022
V05	serre- / vliesgevelaansluiting	Definitief	11-08-2021		
V06	handregel dakterras	Definitief	11-08-2021	1	20-12-2021
V07	bovendetail overgang alu-cassettes met gevelmetselwerk	Definitief	11-08-2021		
V08	Hoofdtrap detail dwarsdoorsnede	Definitief	20-12-2021		
V09	Hoofdtrap zijaansluitingen	Definitief	20-12-2021		
V10	Secundaire trappenhuis	Definitief	20-12-2021		
V11	Spiltrap	Definitief	20-12-2021		

restaurant Hooggelegen
Definitief Ontwerpfase


Utr003
BV500

tekening
datum
versie
status
schaal
formaat
getekend


Buitendetails
11-08-2020
4: 04-07-2022
Definitief
1:5
A3




architectenbureau
visser en bouwman bv

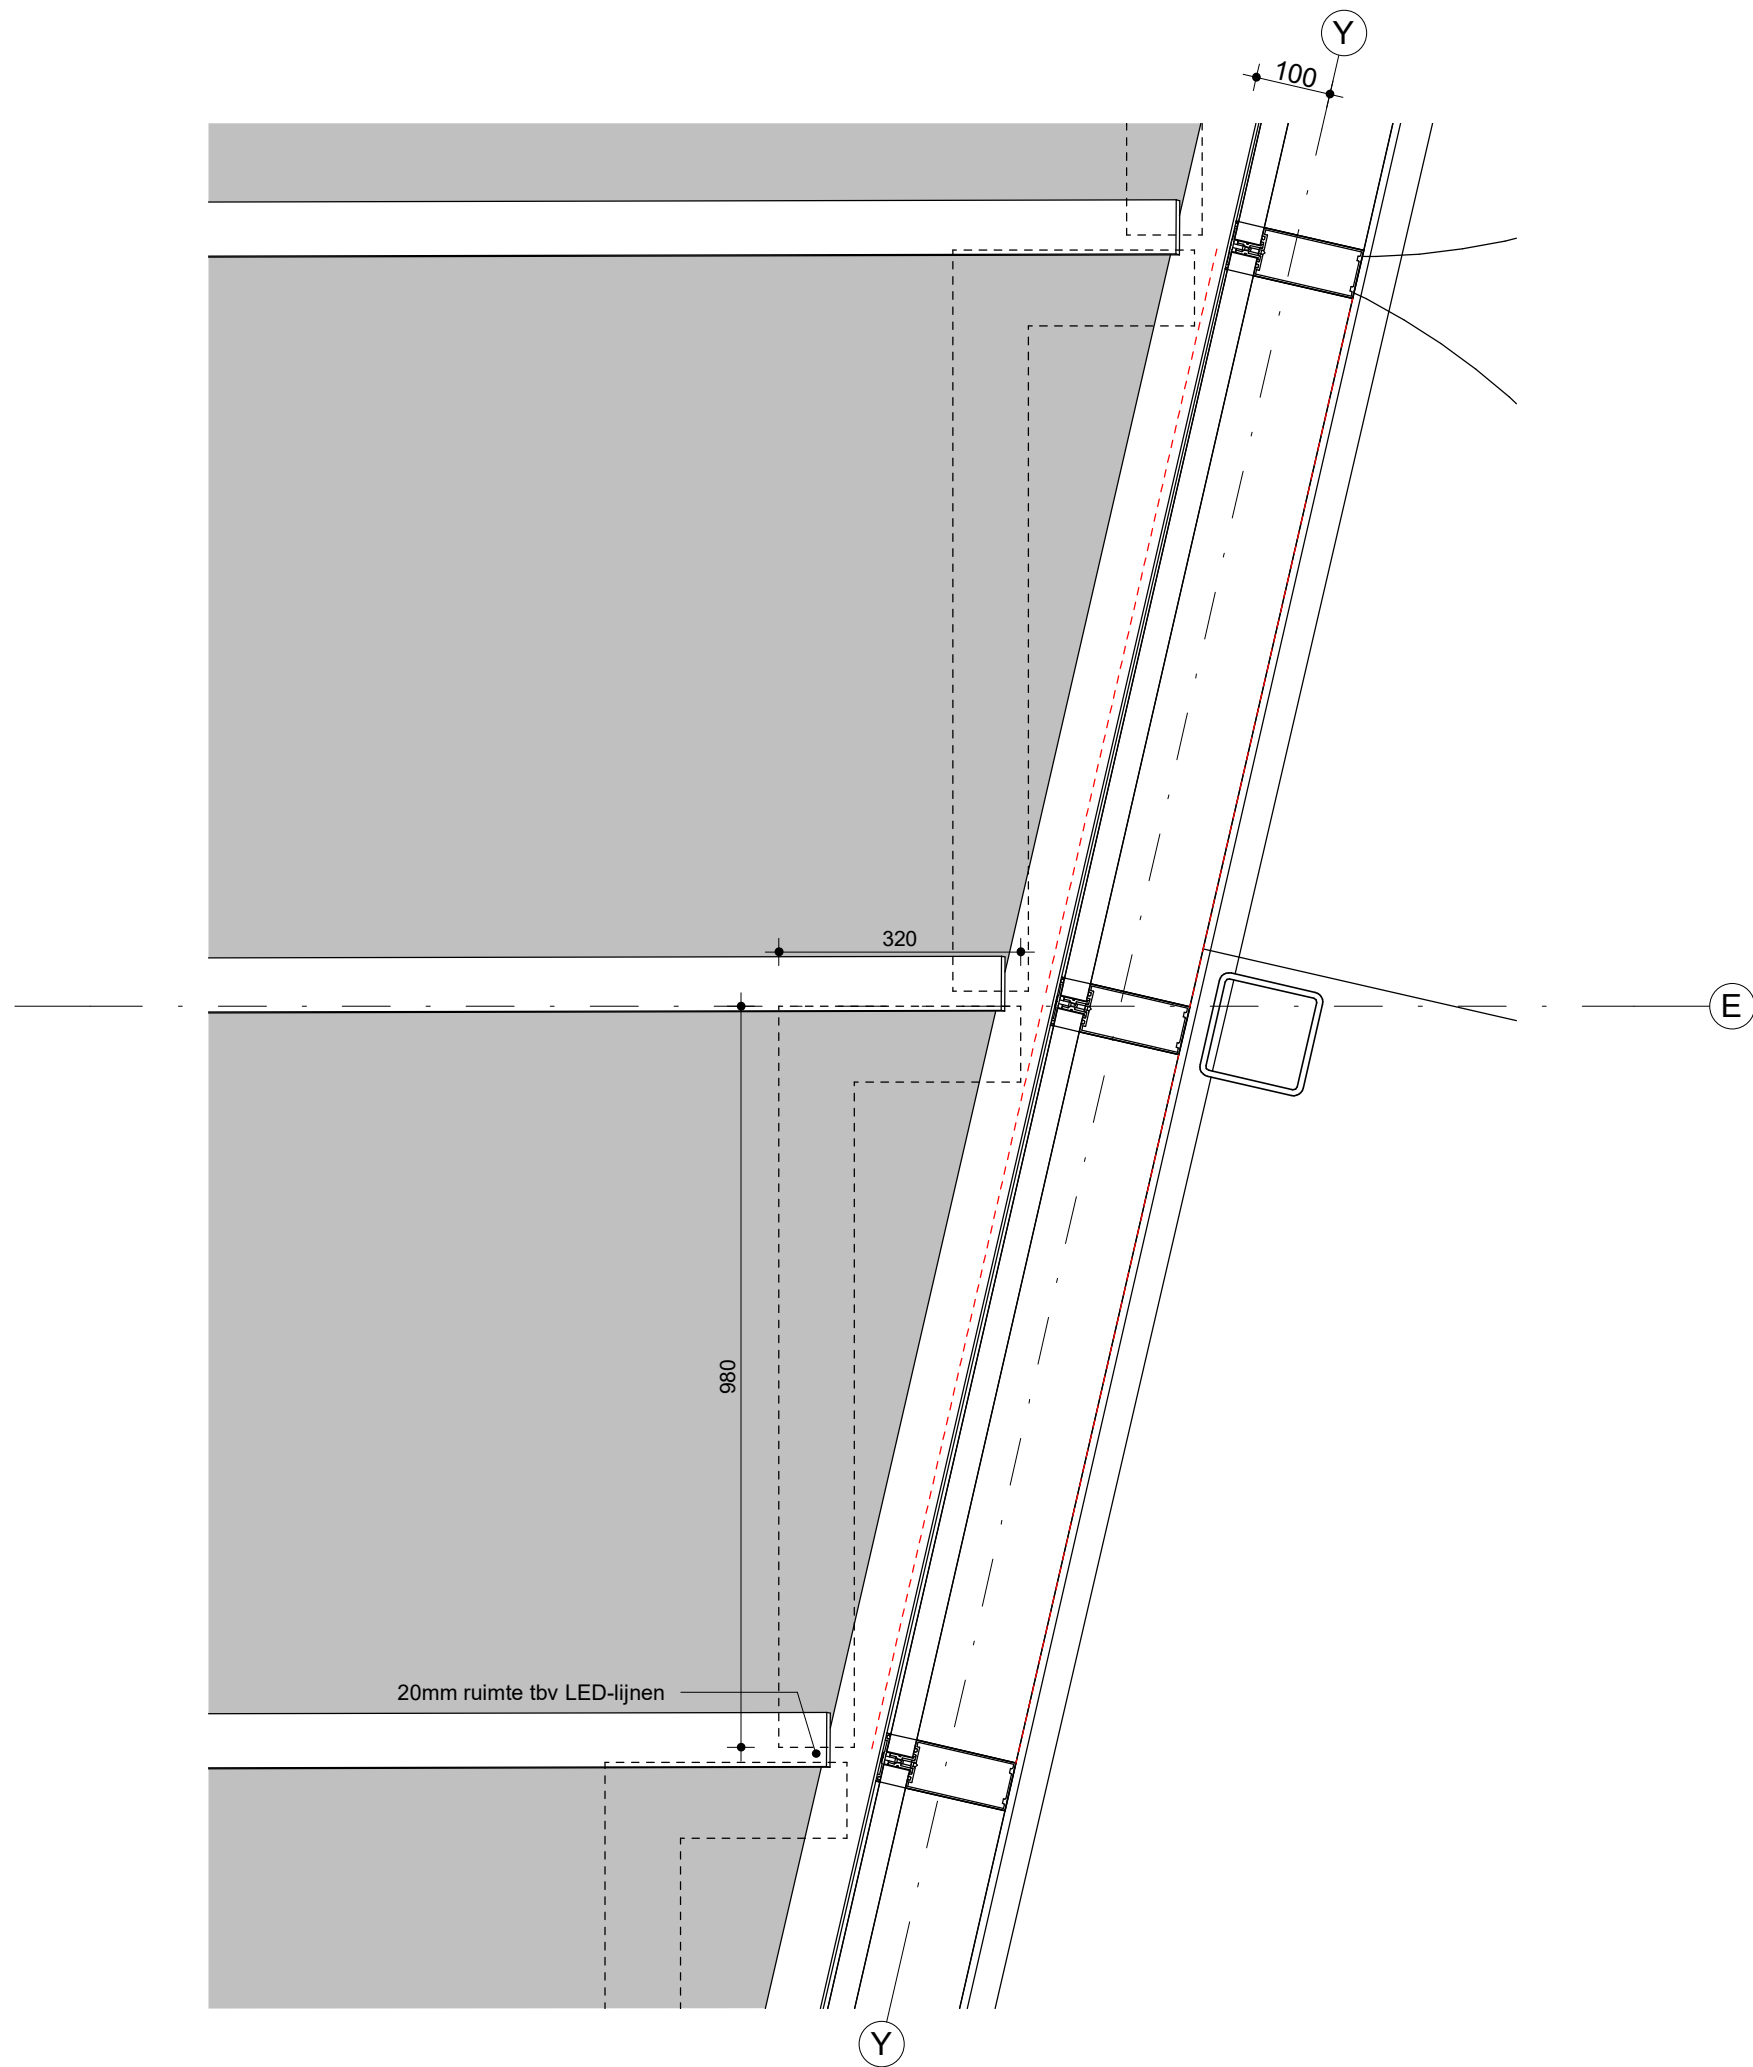


onderdeel: vertanding horizontaal pui principe t.o.v. vertand metselwerk	schaal: 1:5	projektnr.: Utr003	bladnr.: H001
	datum: 11-08-2021		
	gew.:		

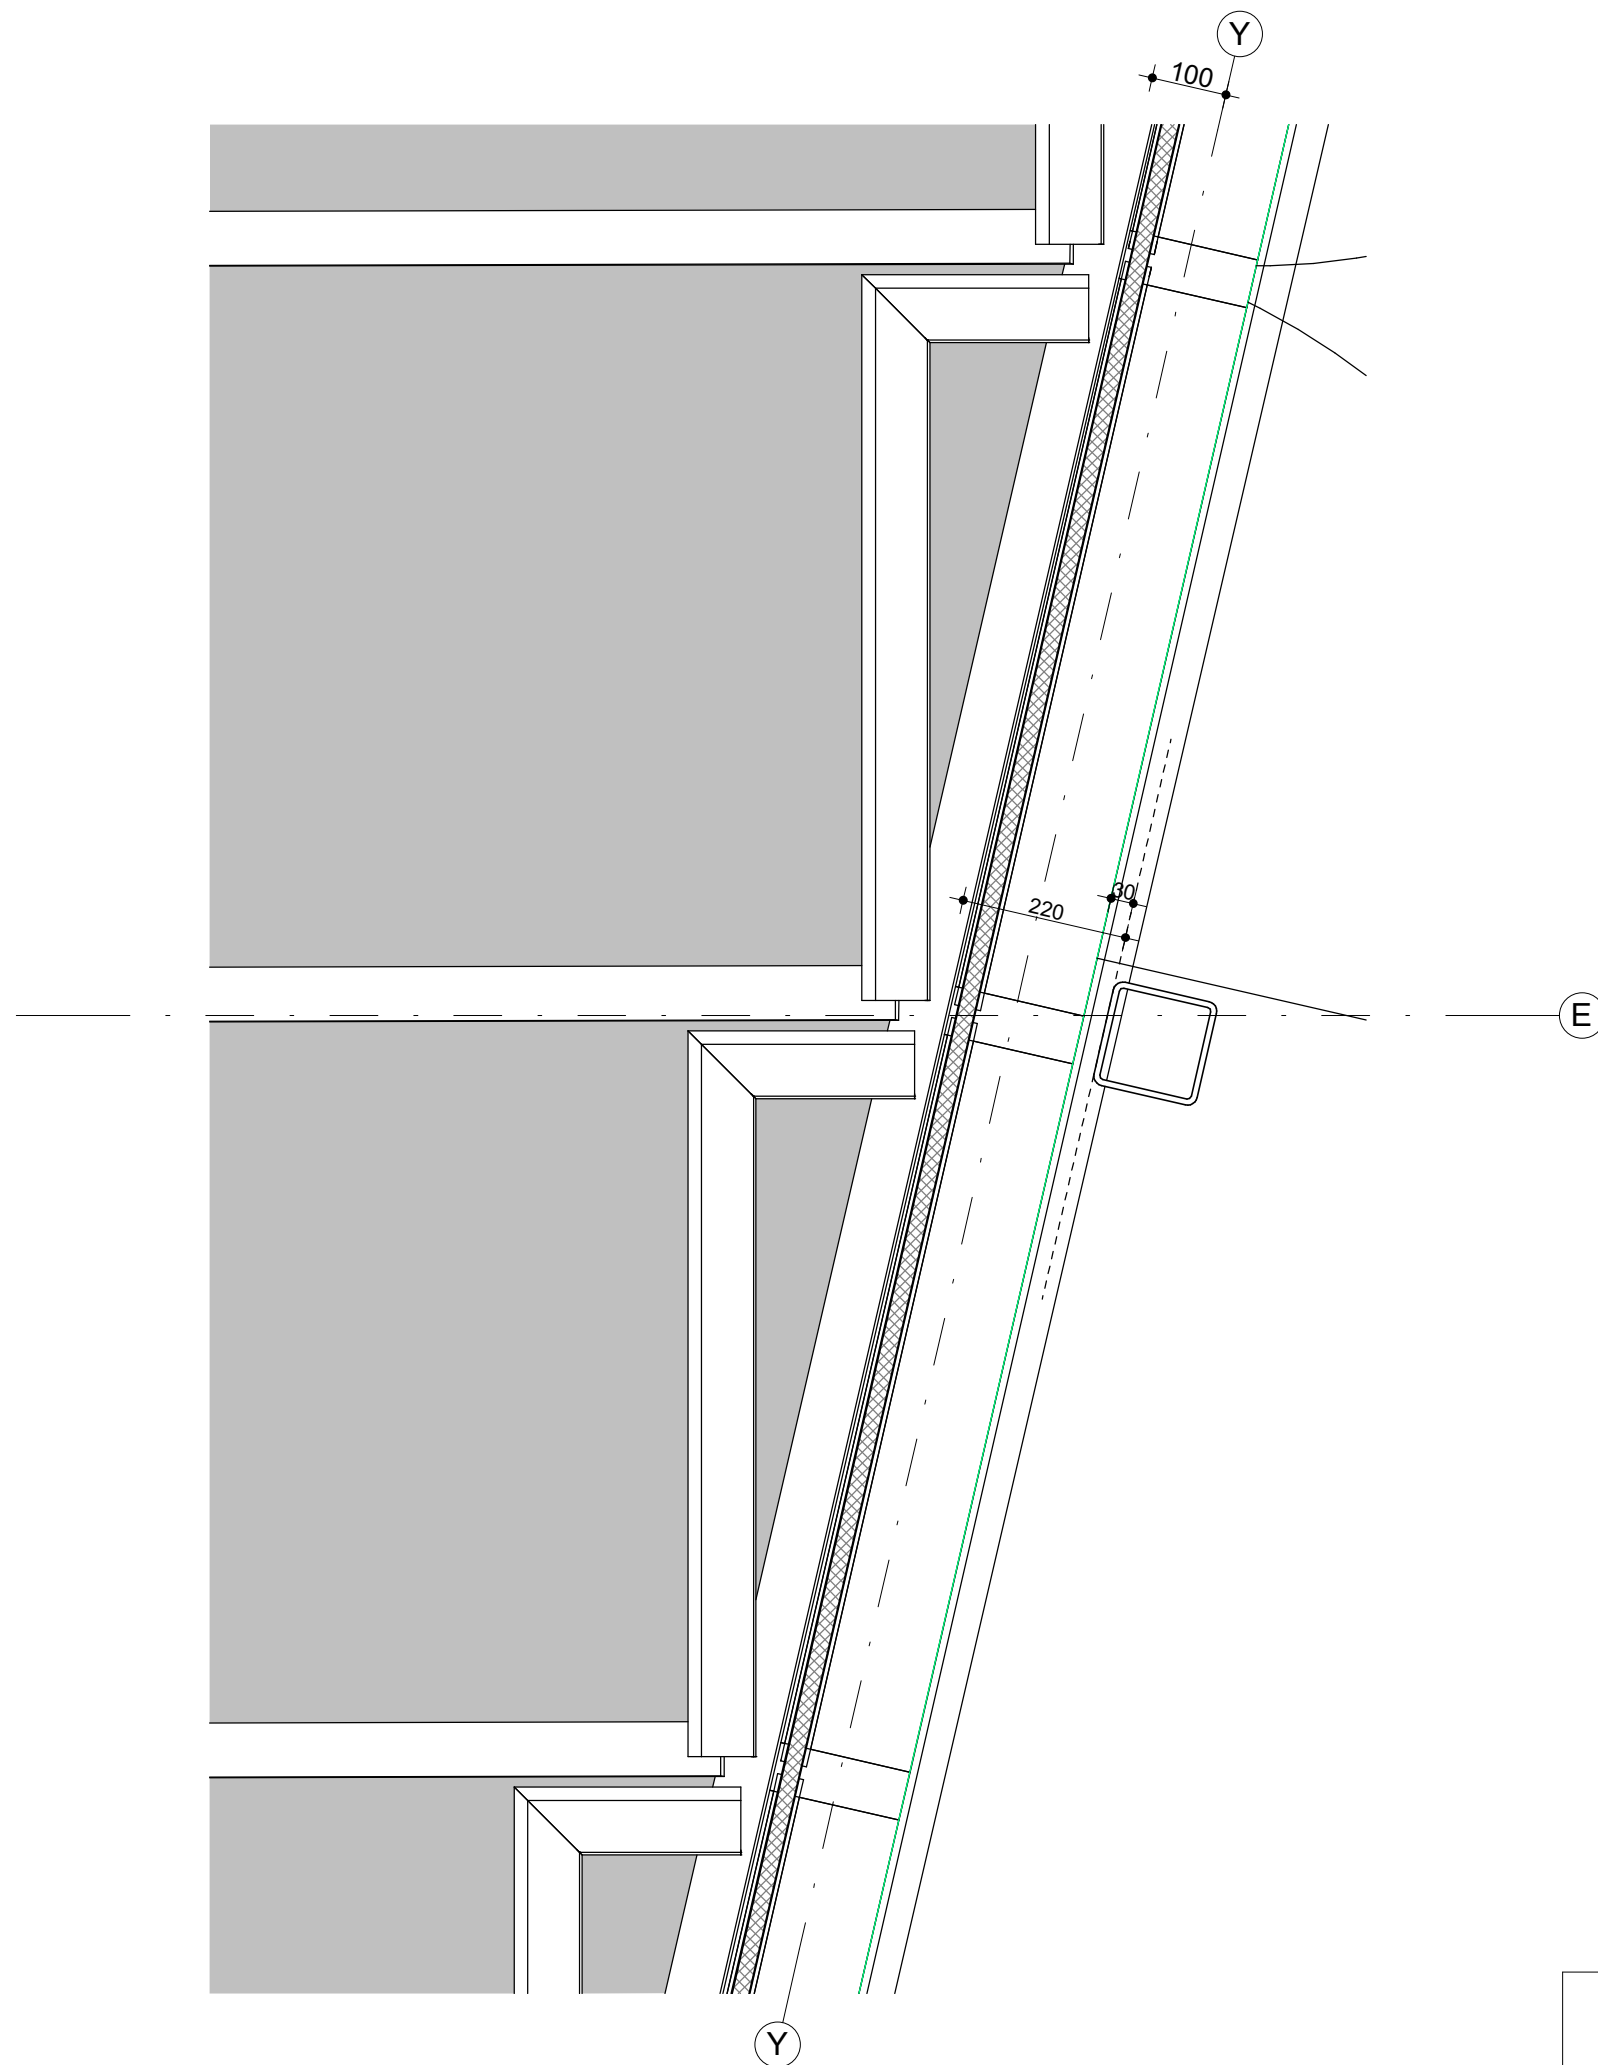

onderdeel: vertanding horizontaal positie L-stalen tov vleugel en kolommen	schaal: 1:5	projektnr.: Utr003	bladnr.: H002
	datum: 11-08-2021		
	gew.:		

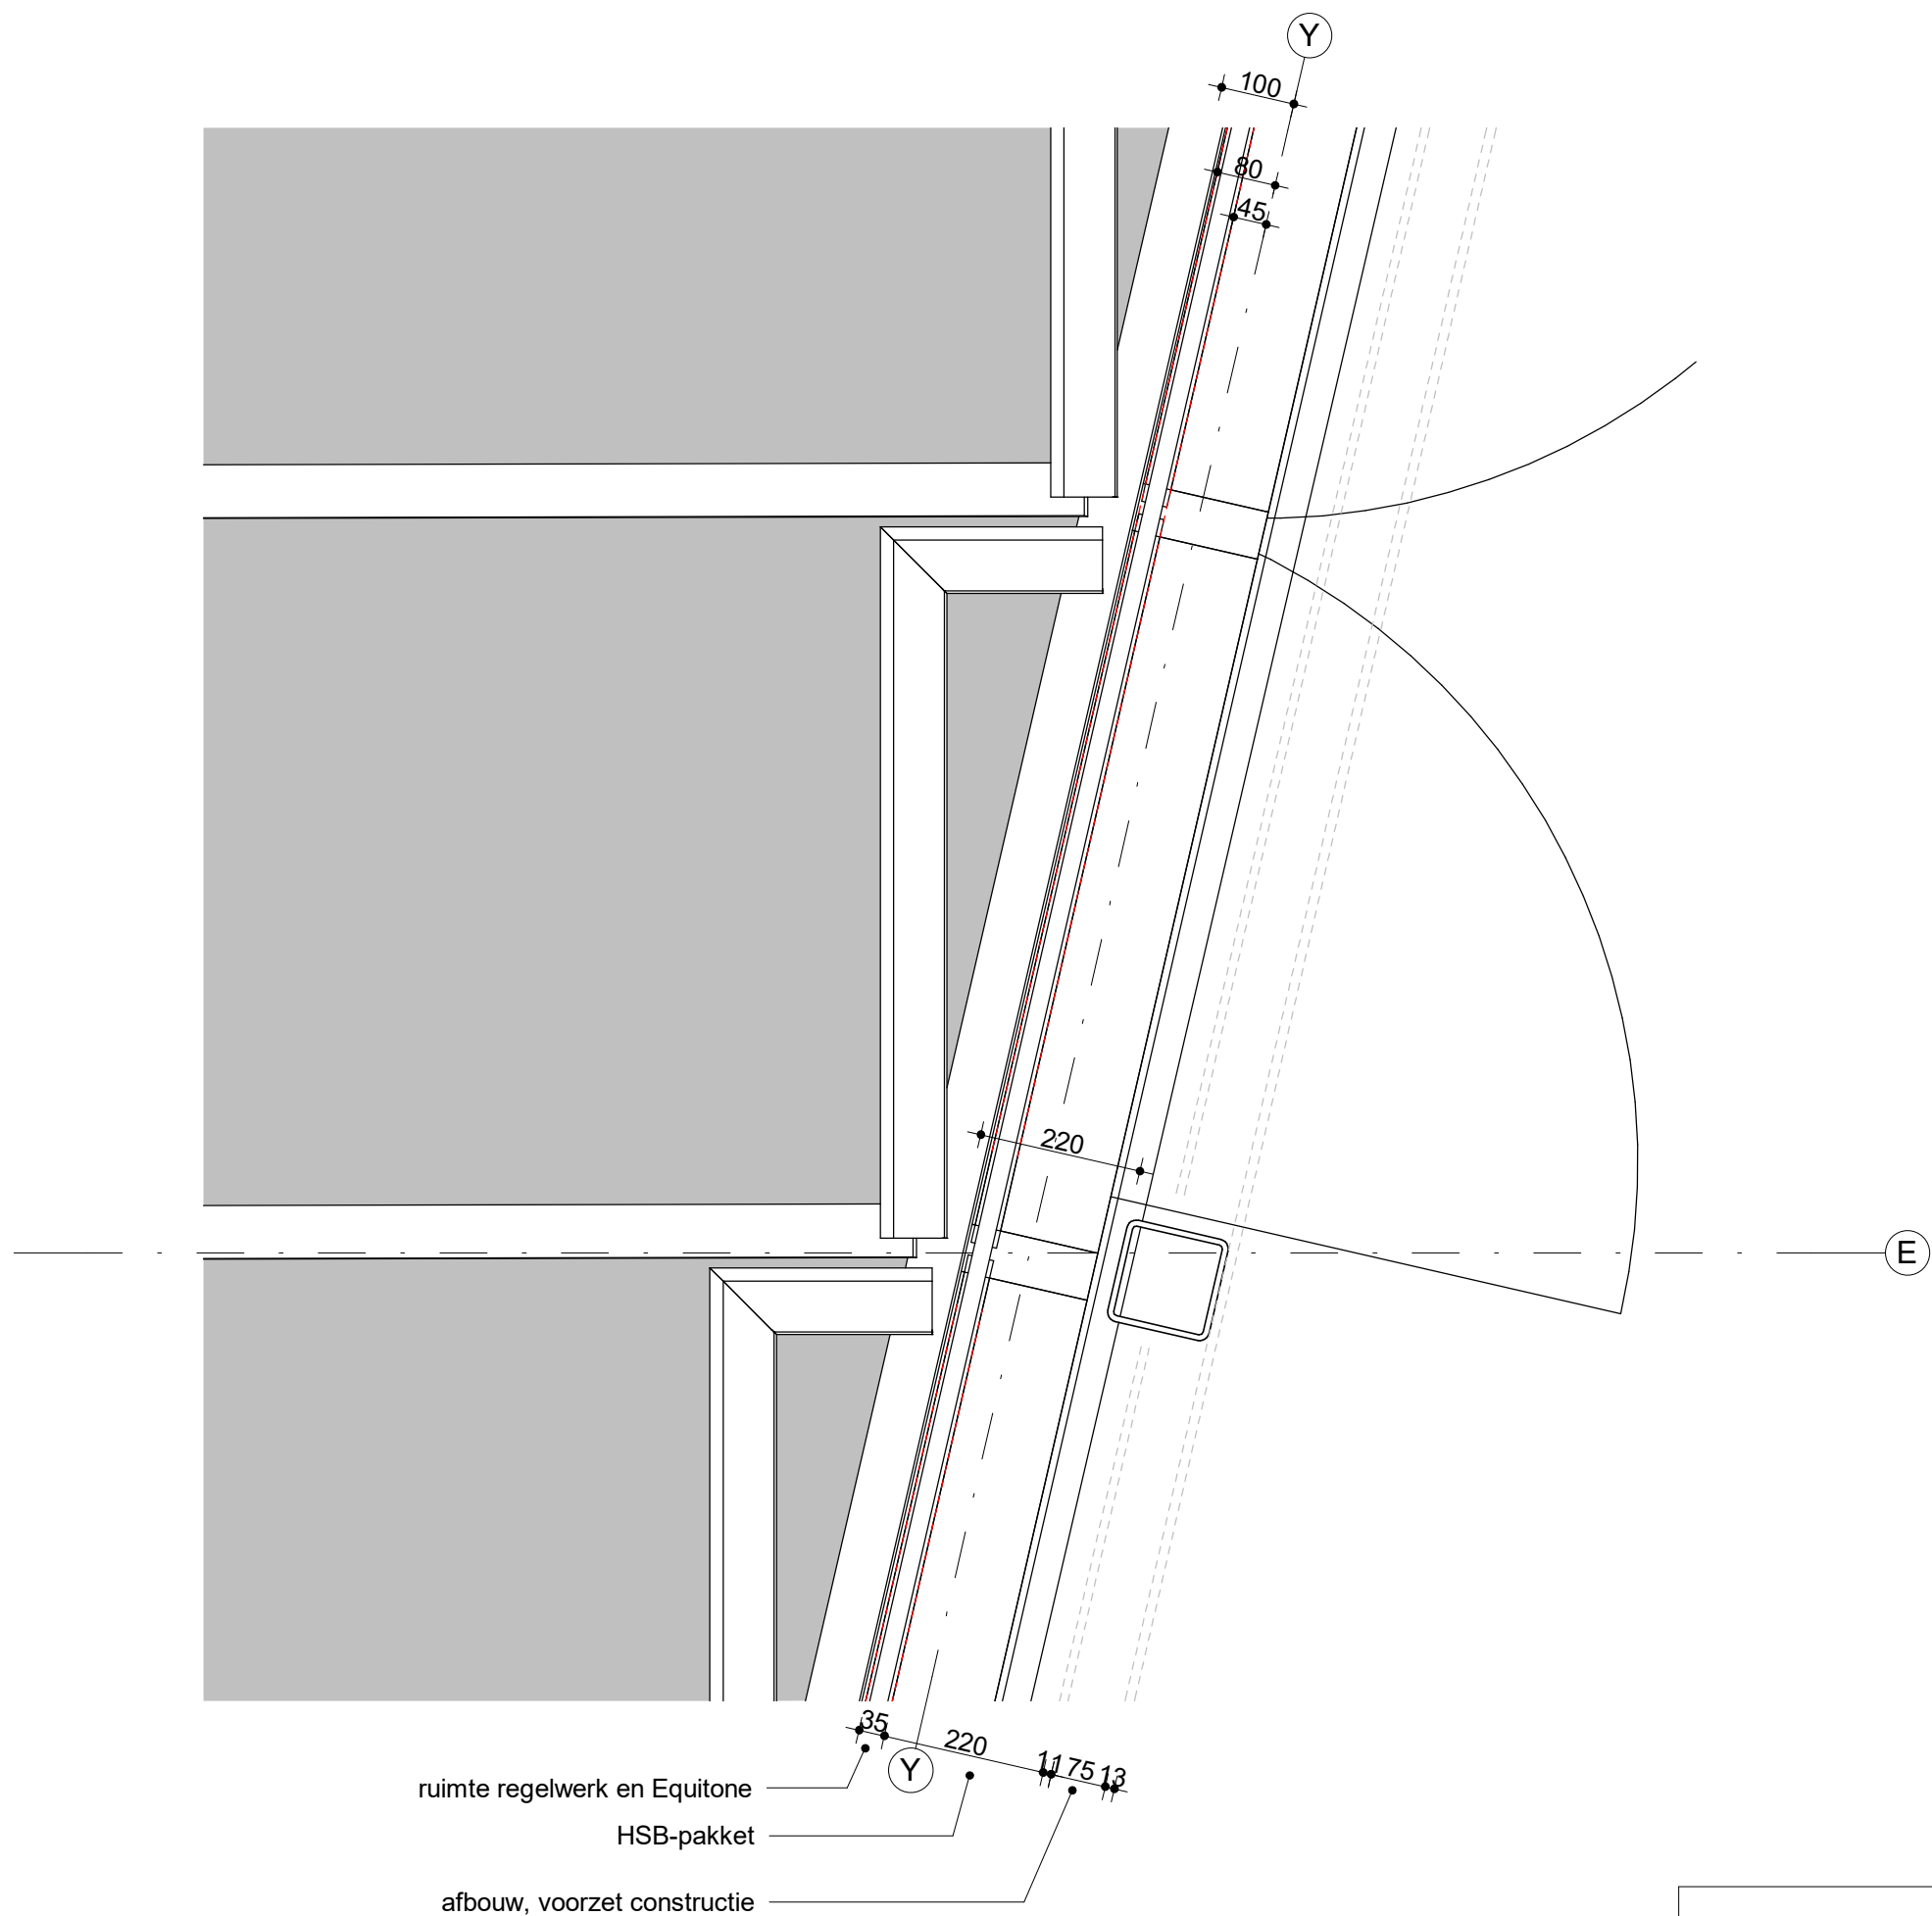

onderdeel: vertanding horizontaal vliesgevel, kolommen en serre dakaansluiting	schaal: 1:5	projektnr.: Utr003	bladnr.: H003
	datum: 11-08-2021		
	gew.:		

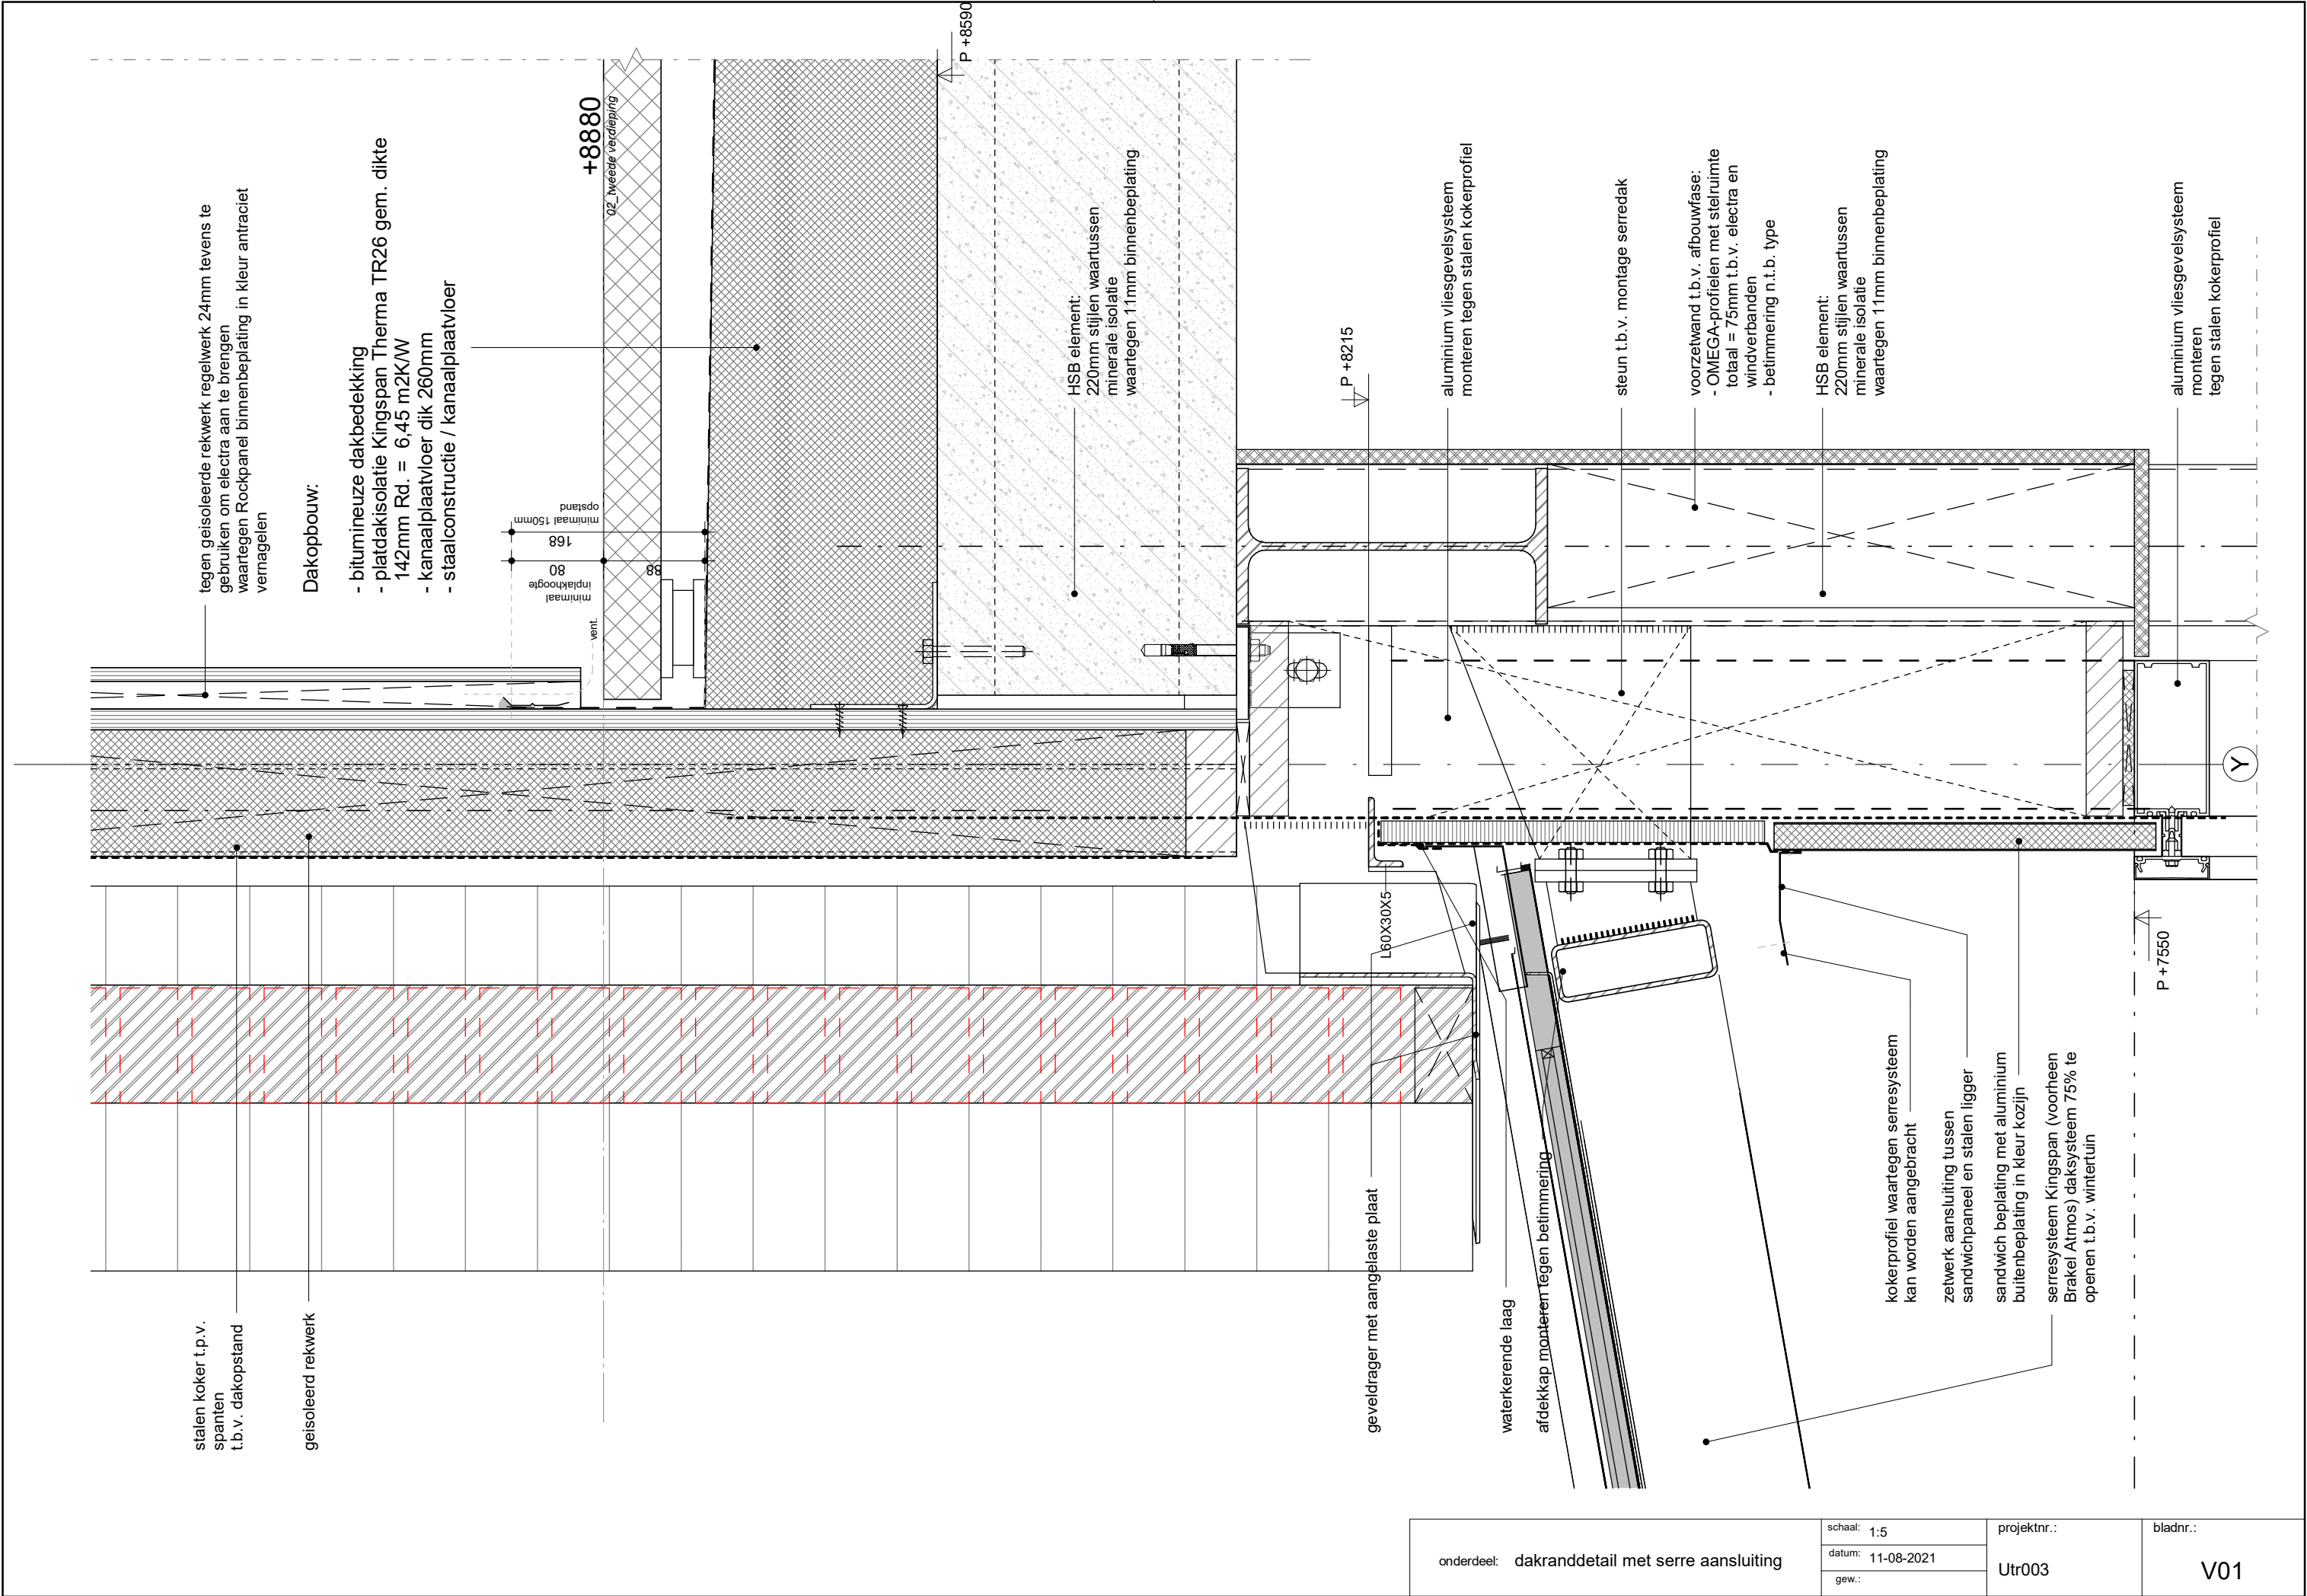

onderdeel: dakranddetail met serre aansluiting	schaal: 1:5	projektnr.: Utr003	bladnr.: V01
	datum: 11-08-2021		
	gew.:		

- bitumineuze dakbedekking
- platdakisolatie Kingspan Therma TR26 gem. dikte 142mm Rd. = 6,45 m2K/W
- kanaalplaatvloer dik 260mm
- staalconstructie / kanaalplaatvloer

+8880
de verdieping

80
minimaal
inplakhoogte

vent. —

- voorzetwand t.b.v. afbouwfase:
- OMEGA-profielen met stelruimte
totaal = 75mm t.b.v. electra en
windverbanden
- betimmering n.t.b. type

P + 7563
ok.steen

geveldrager met aangelaste plaat sandwichpaneel




190

schaal:	1:5
datum:	11-08-2021
gew.:	

bladnr.:

V02

form : A3(420x297)

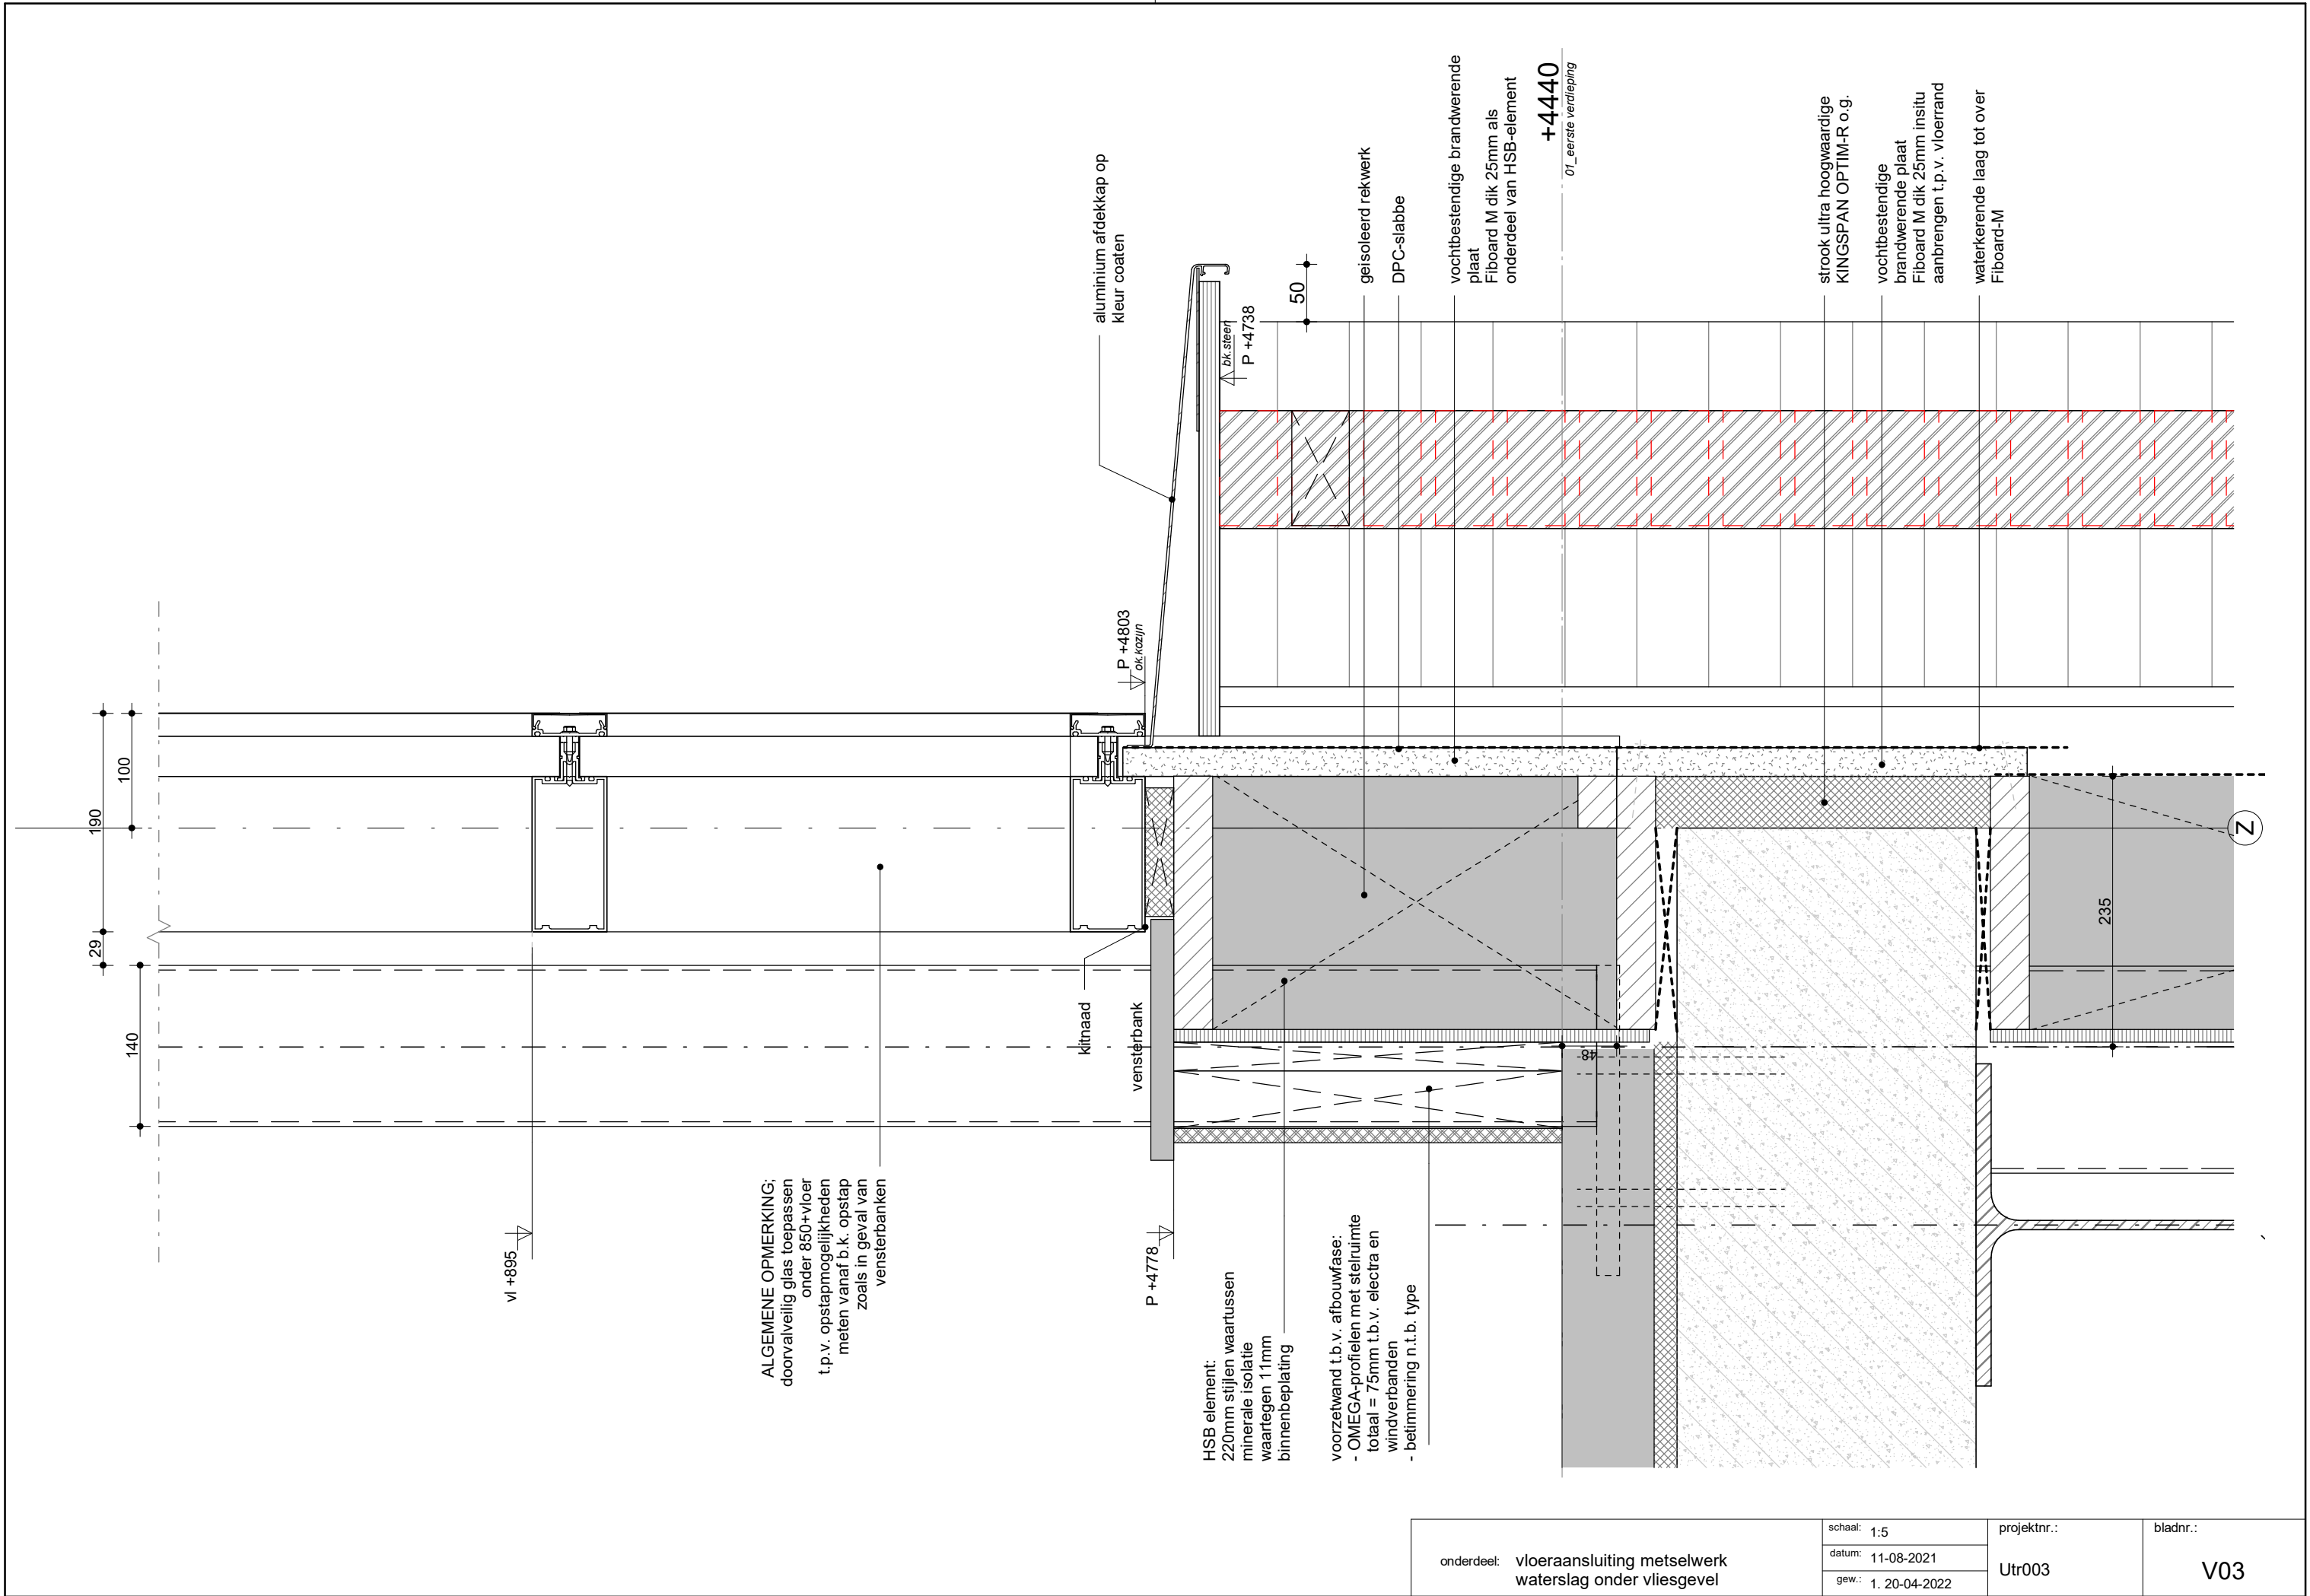

ALGEMENE OPMERKING;
doorvalveilig glas toepassen
onder 850+vloer
t.p.v. opstapmogelijkheden
meten vanaf b.k. opstap
zoals in geval van
vensterbanken

HSB element:
220mm stijlen waartussen
minerale isolatie
waartegen 11mm
binnenbeplating


voorzetwand t.b.v. afbouwfase:
- OMEGA-profielen met stelruimte
totaal = 75mm t.b.v. electra en
windverbanden
- betimmering n.t.b. type

onderdeel: vloeraansluiting metselwerk
waterslag onder vliesgevel


schaal: 1:5
datum: 11-08-2021
gew.: 1. 20-04-2022

projektnr.:
Utr003

bladnr.:
V03

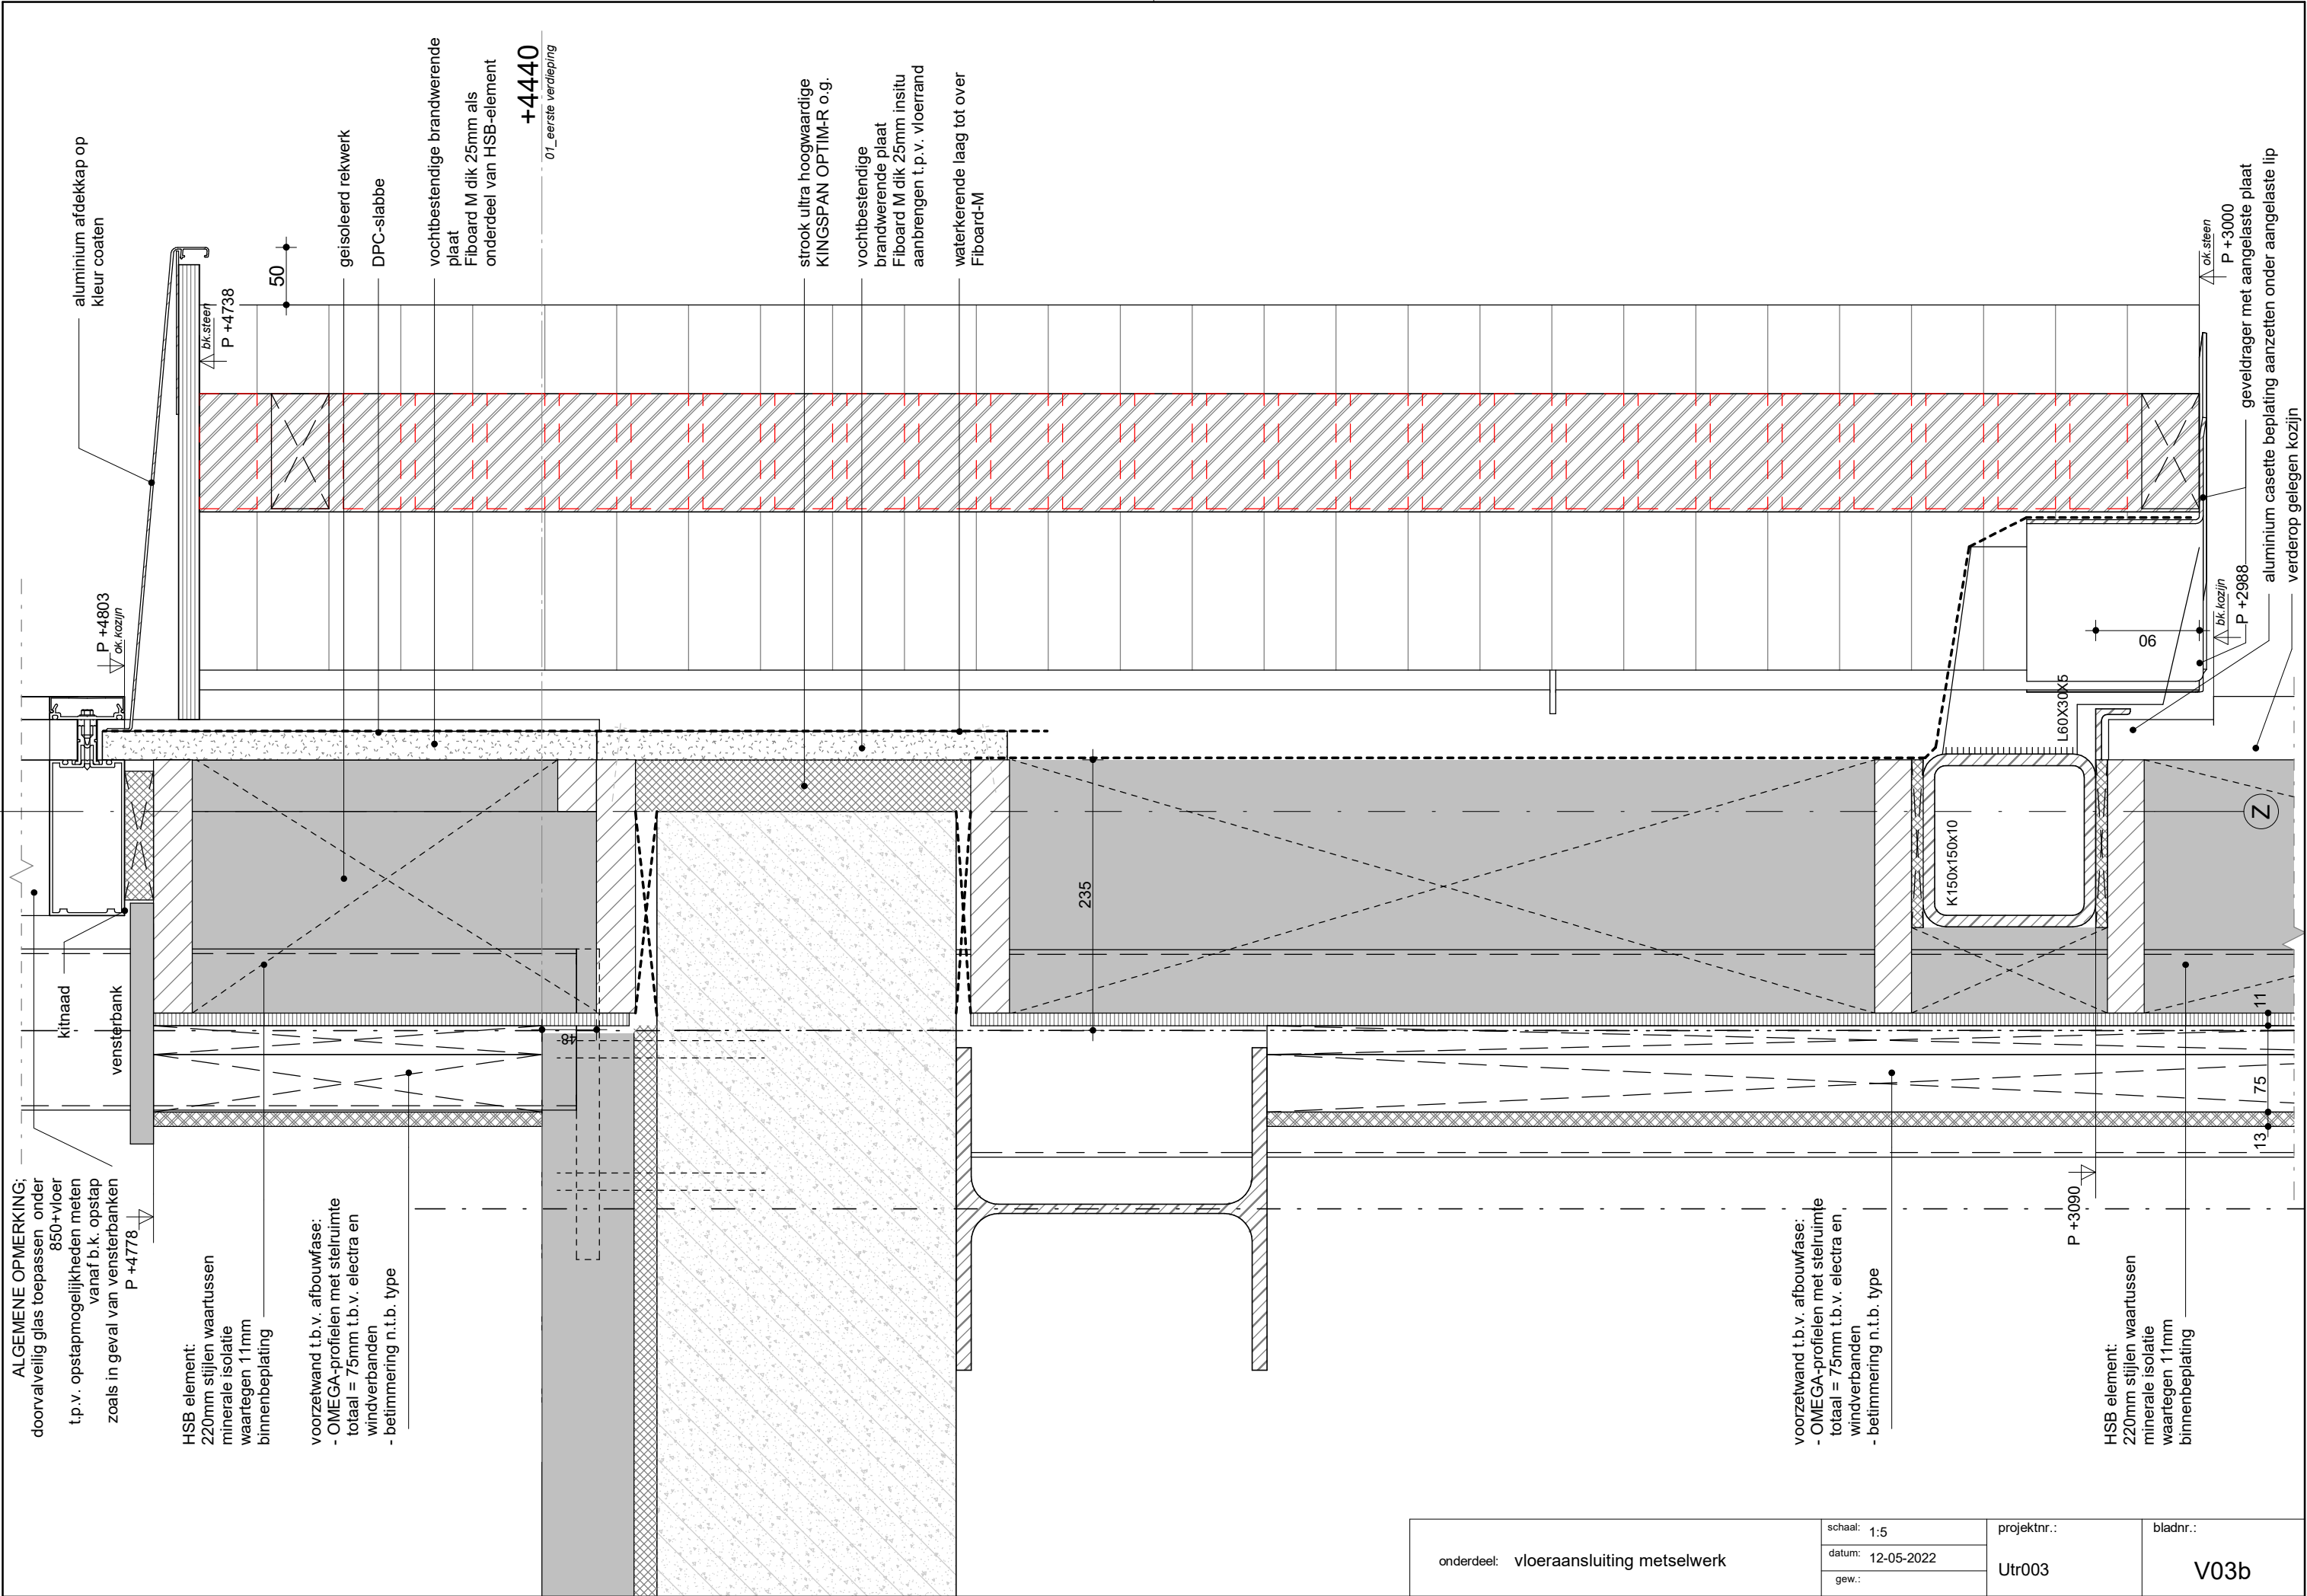

onderdeel: vloeraansluiting metselwerk	schaal: 1:5	projektnr.: Utr003	bladnr.: V03b
	datum: 12-05-2022		
	gew.:		

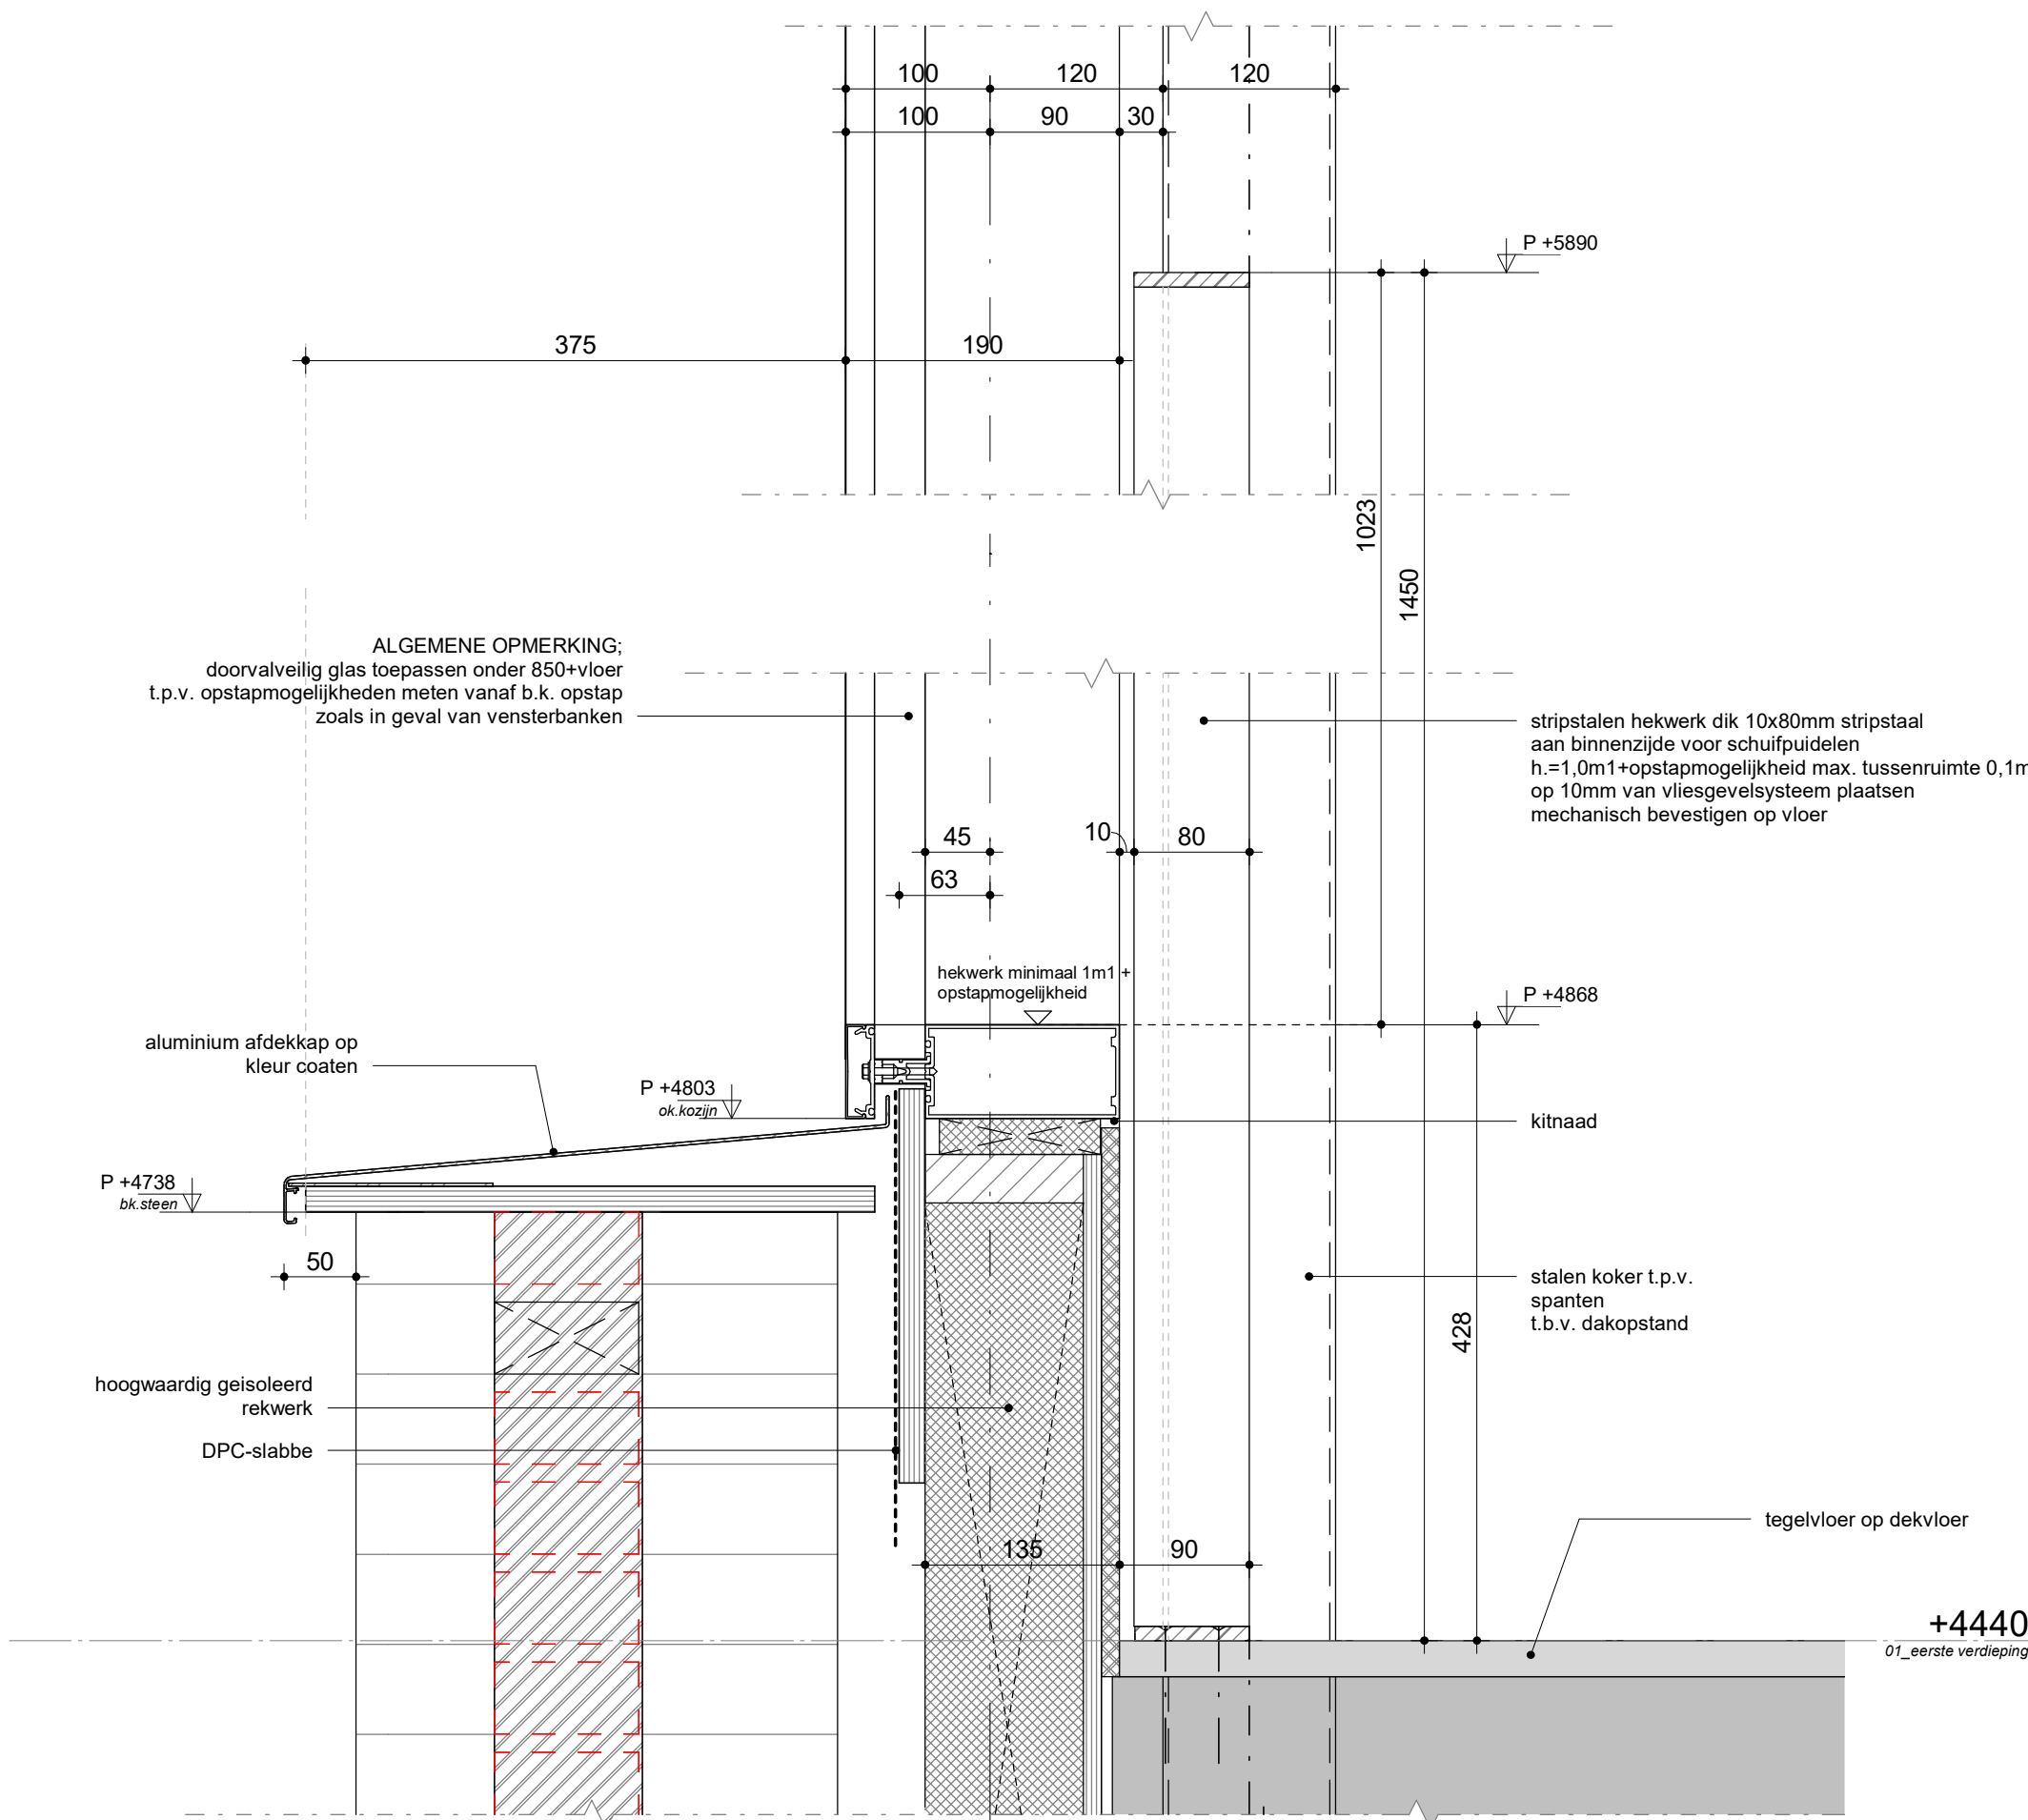

onderdeel: serre pui aansluiting met stalen kolom	schaal: 1:5	projektnr.: Utr003	bladnr.: V04
	datum: 11-08-2021		
	gew.: 2. 04-07-2022		

serredak principe Kingspan voorheen Brakel Atmos
(transparant zonwerende beglazing)
over onderste aluminium afdekkap

stalen koker t.p.v. montage serre liggers

aansluiting vliesgevel op staalconstructie
cf opgave leverancier

geïsoleerd sandwichelement

aluminium afdekkap op klangen
principe als dakrandprofiel uitvoeren

L75X50X6

60

ingelaste schotten naar kokerprofiel

aluminium plafondplaat monteren tegen
stalen hulpconstructie

kokerprofiel aansluiten op ligger

aluminium hoekprofiel op kleur

minerale isolatie vulling

aluminium vliesgevelsysteem
monteren
tegen stalen kokerprofiel

100

190

30

X

onderdeel: serre- / vliesgevelaansluiting

schaal: 1:5

datum: 11-08-2021

gew.:


projektnr.:

Utr003

bladnr.:

V05

form : A3(420x297)

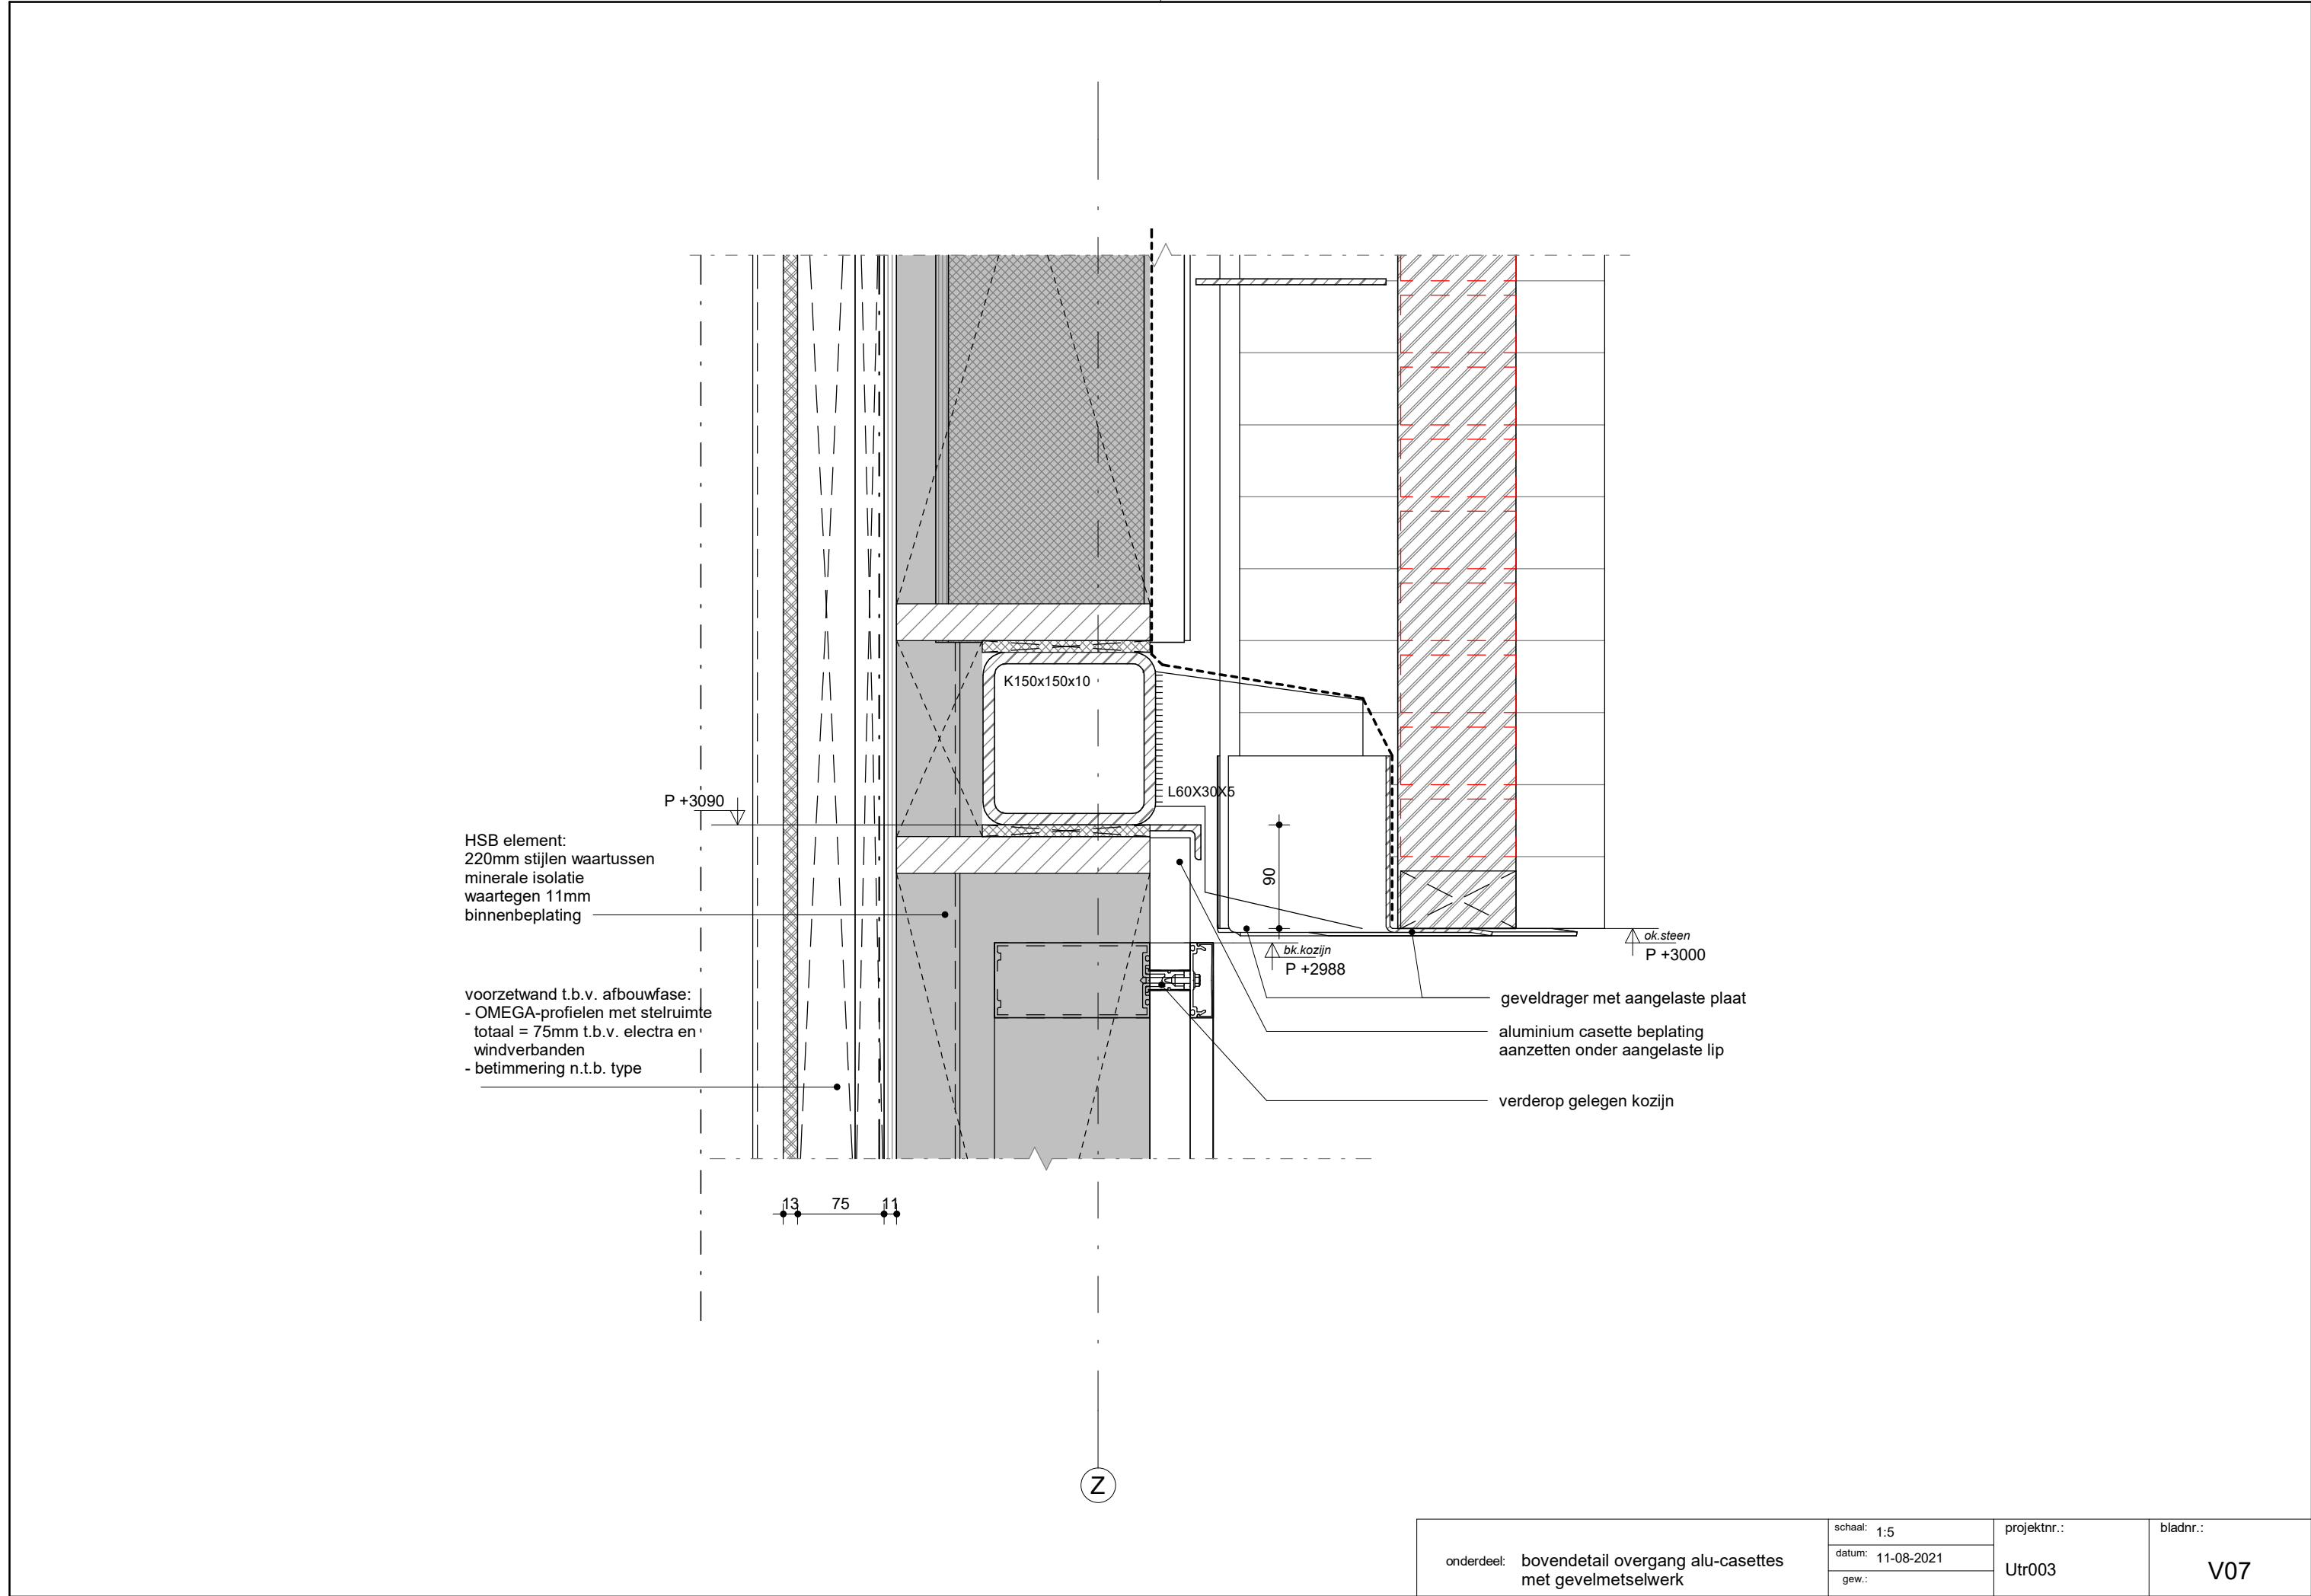


onderdeel: bovendetail overgang alu-cassettes met gevelmetselwerk	schaal: 1:5	projektnr.: Utr003	bladnr.: V07
	datum: 11-08-2021		
	gew.:		


- Algemeen, Hoofdentreetrap -

hardhouten treden op stalen trap
aantrede 250mm
optrede 185mm
bordes minimaal 800x800mm vlak
voorzien van hardglazen balustrade
min. 1m1 + klimlijn
1- zijde trapleuning op min. 0.8m1
max. 1m1
gemeten boven voorkant tredevlak
bovenste en onderste trede voorzien
van tactiele markering over hoogte
van 50mm met hoog contrast


b.k. glasplaat
1000mm + klimlijn

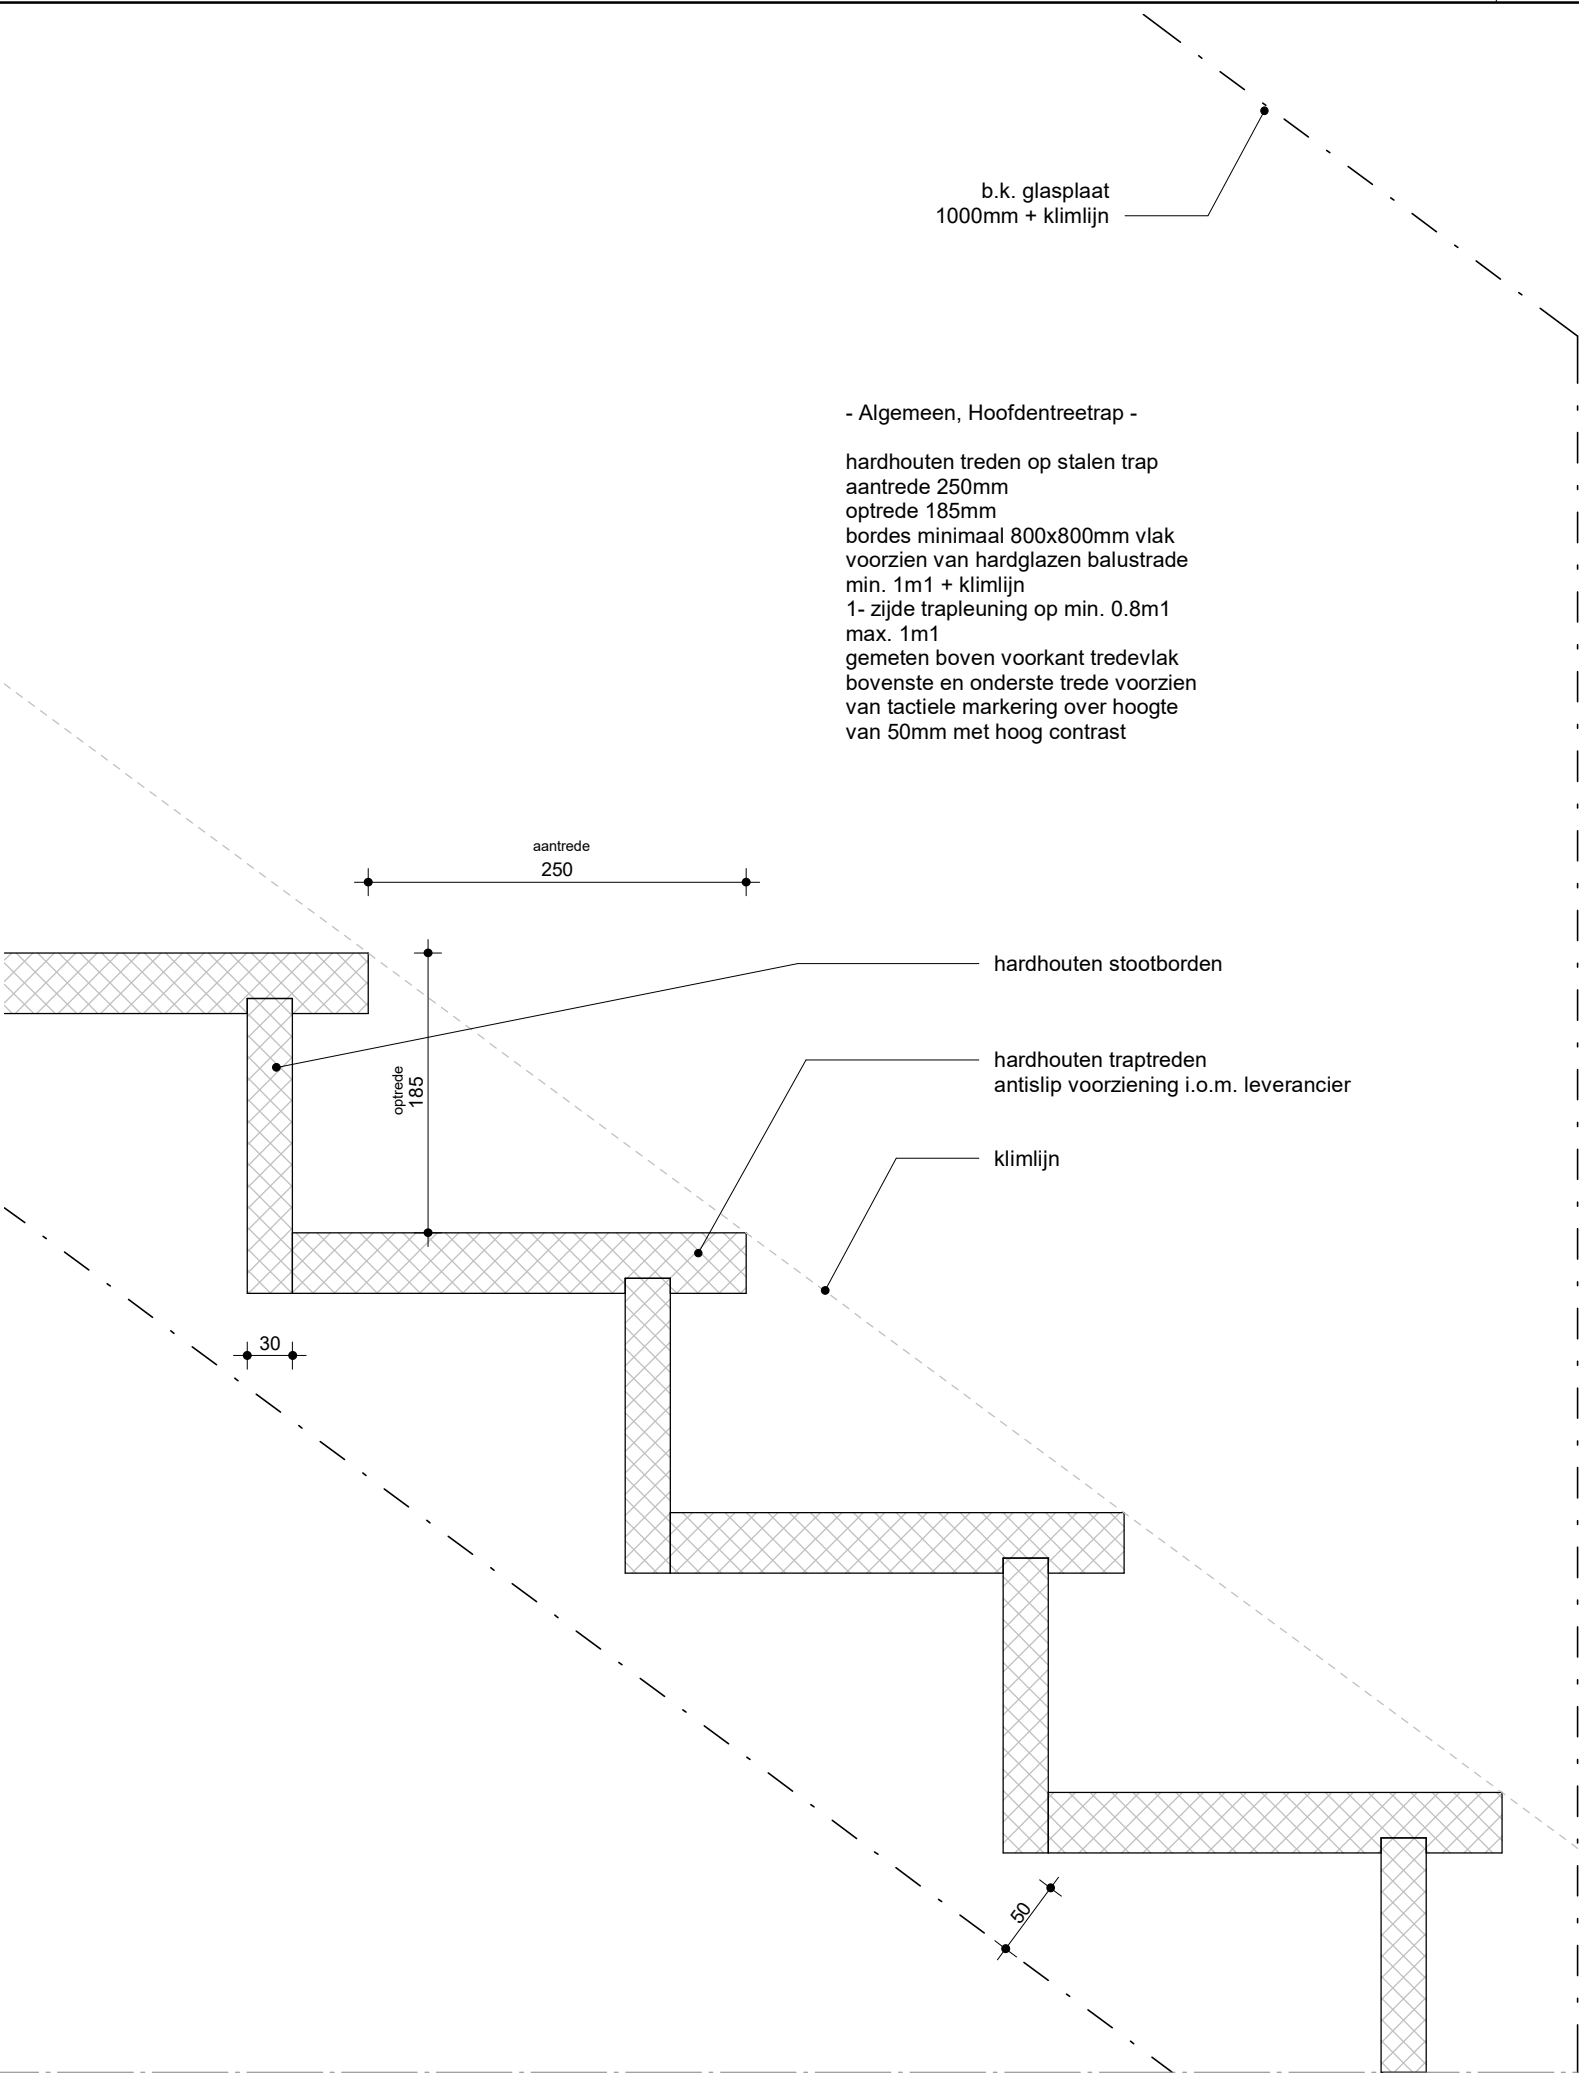


onderdeel: Hoofdttrap detail dwarsdoorsnede	schaal: 1:5	projektnr.: Utr003	bladnr.: V08
	datum: 20-12-2021		
	gew.:		

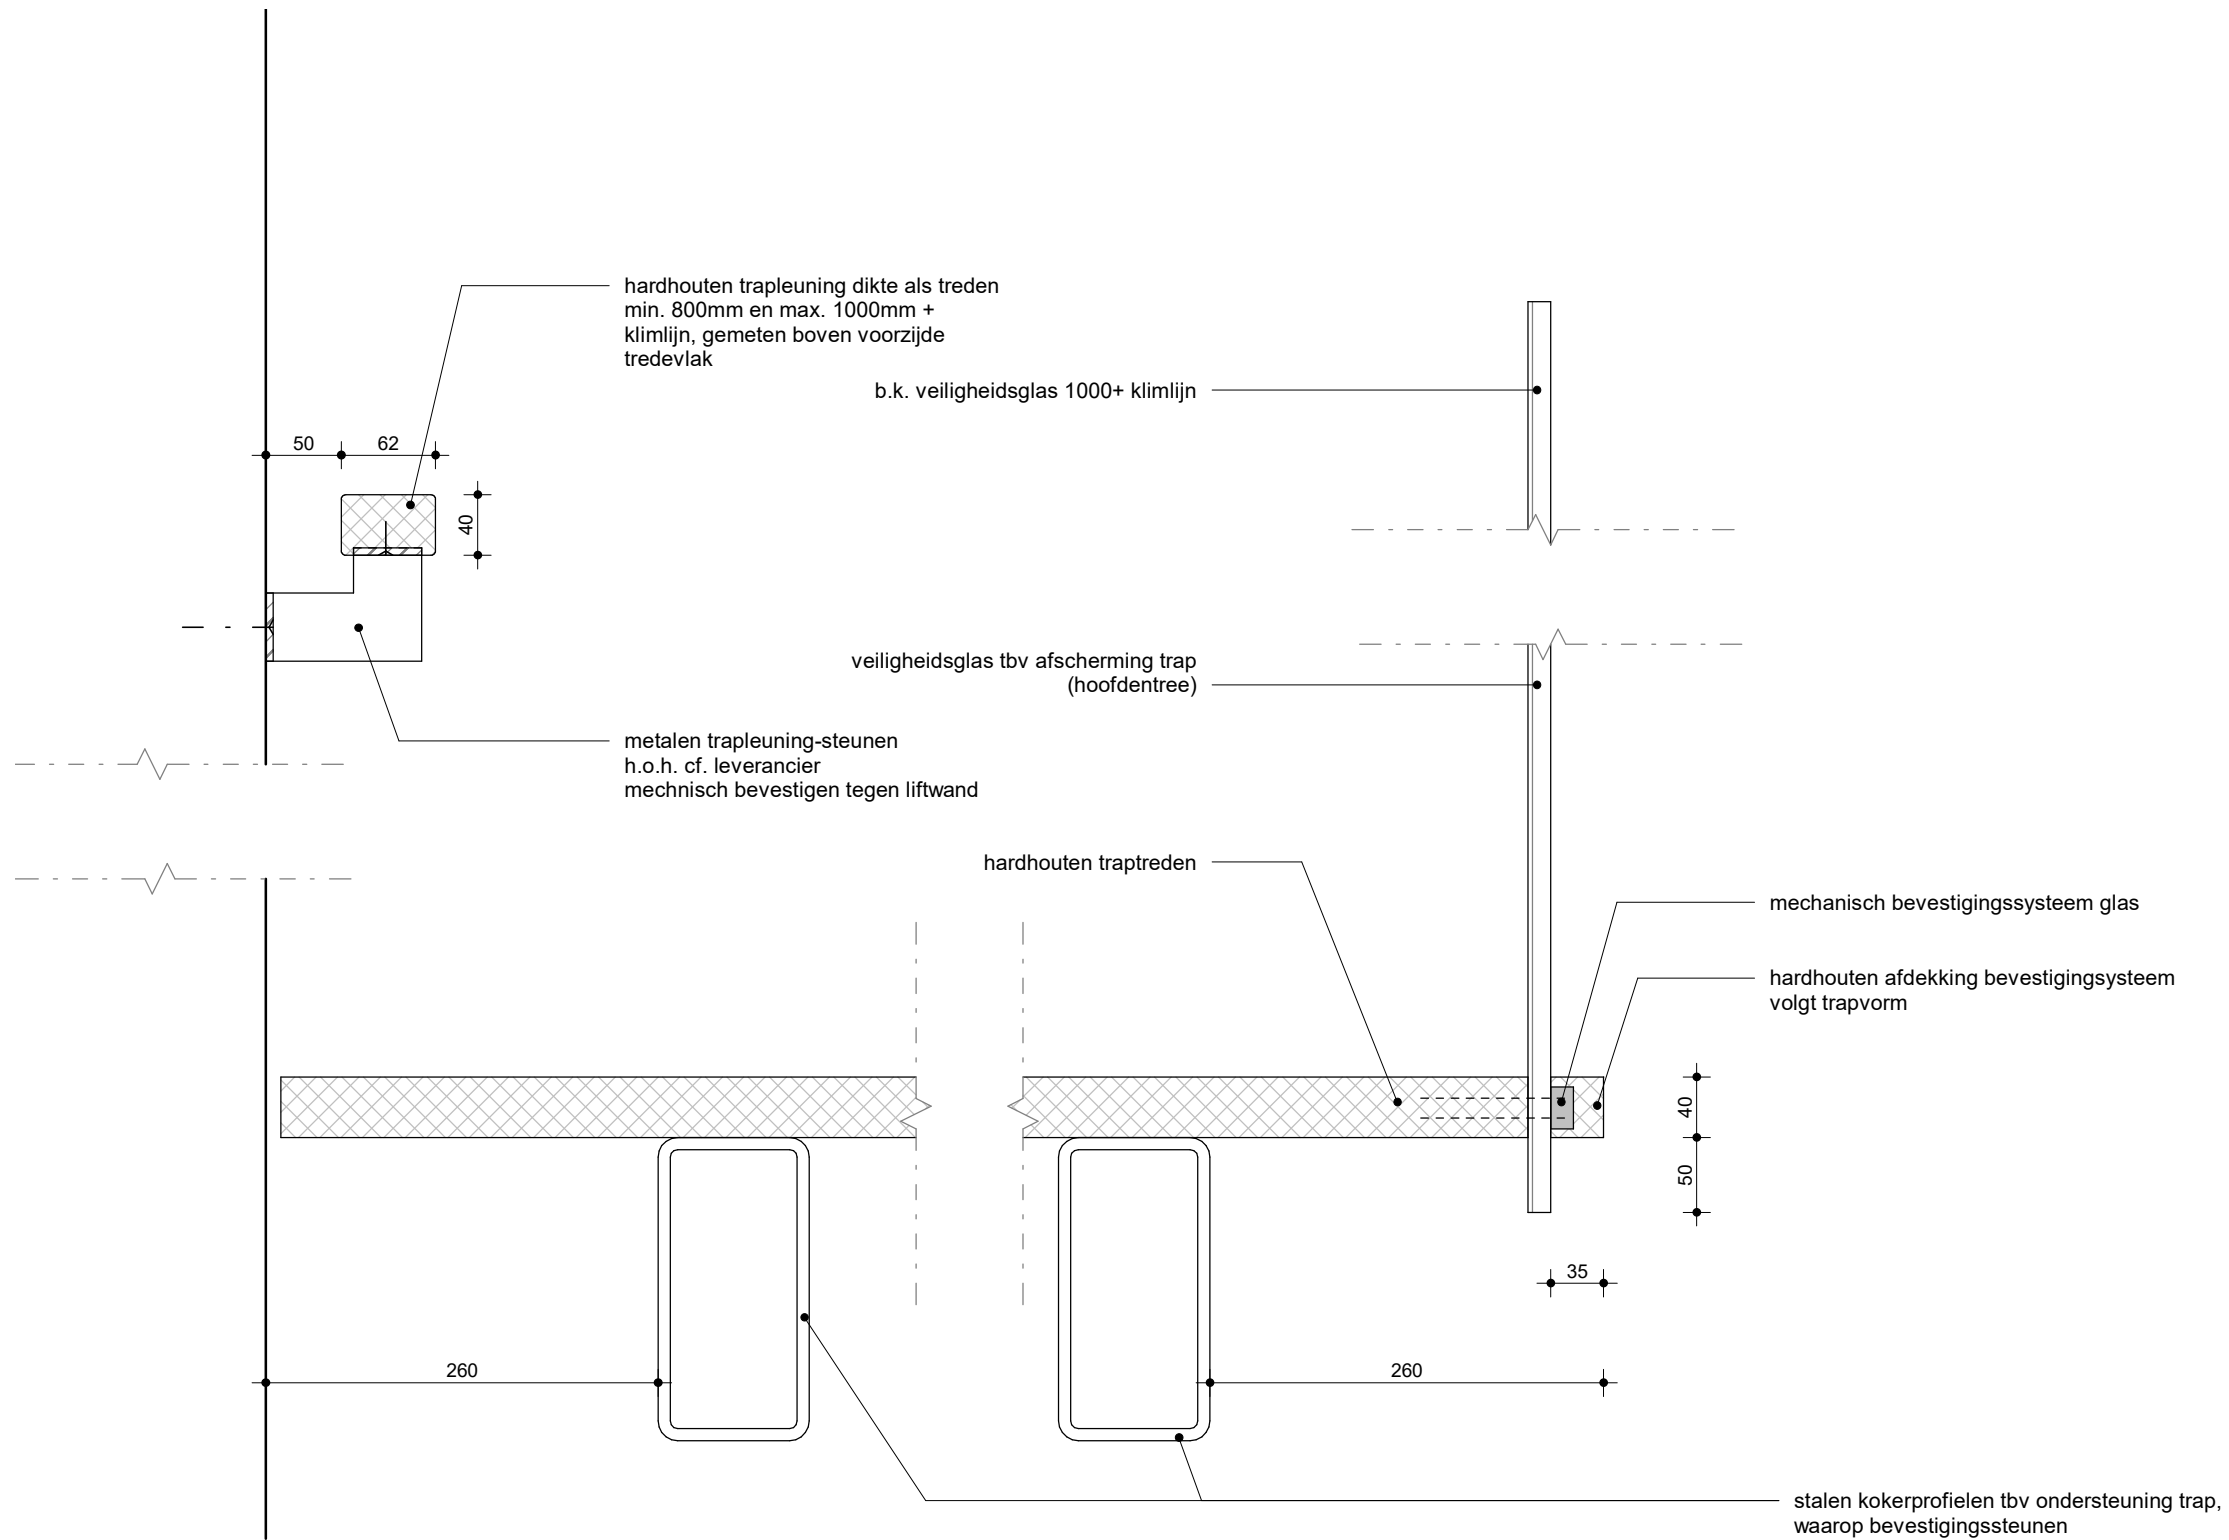


onderdeel: Hoofdttrap zijaansluitingen	schaal: 1:5	projektnr.: Utr003	bladnr.: V09
	datum: 20-12-2021		
	gew.:		

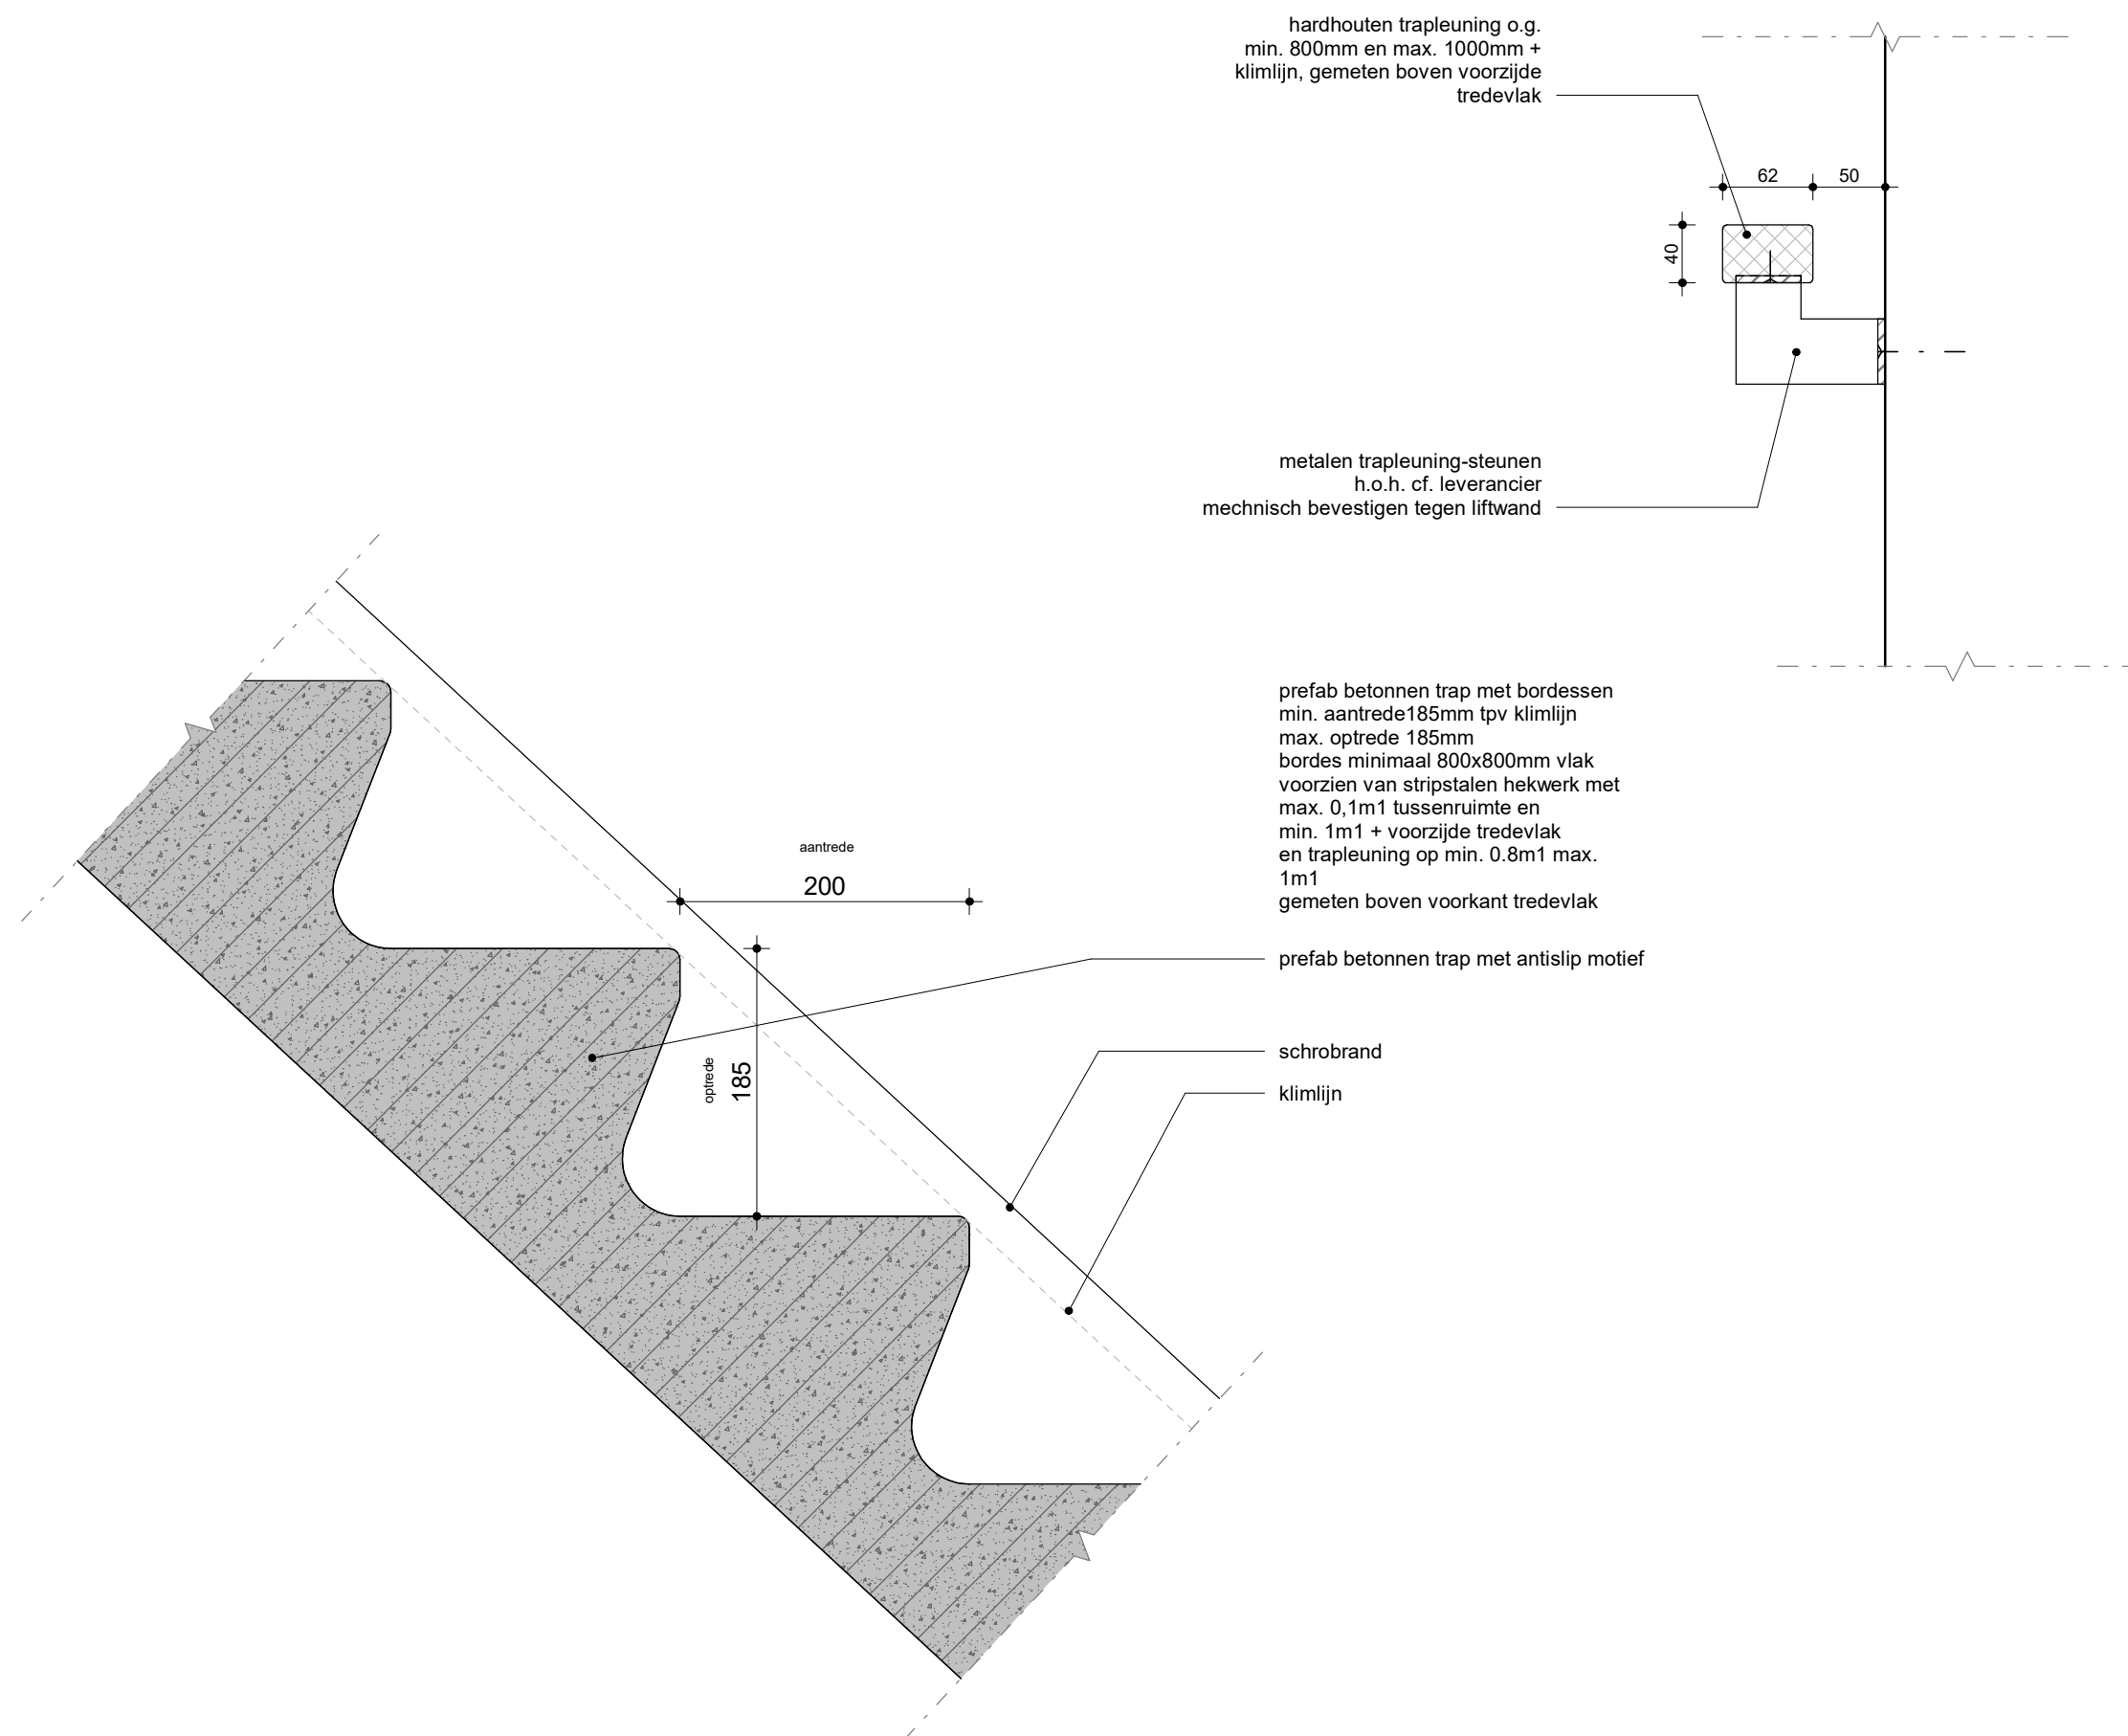

onderdeel: Secundaire trappenhuis	schaal: 1:5	projektnr.: Utr003	bladnr.: V10
	datum: 20-12-2021		
	gew.:		

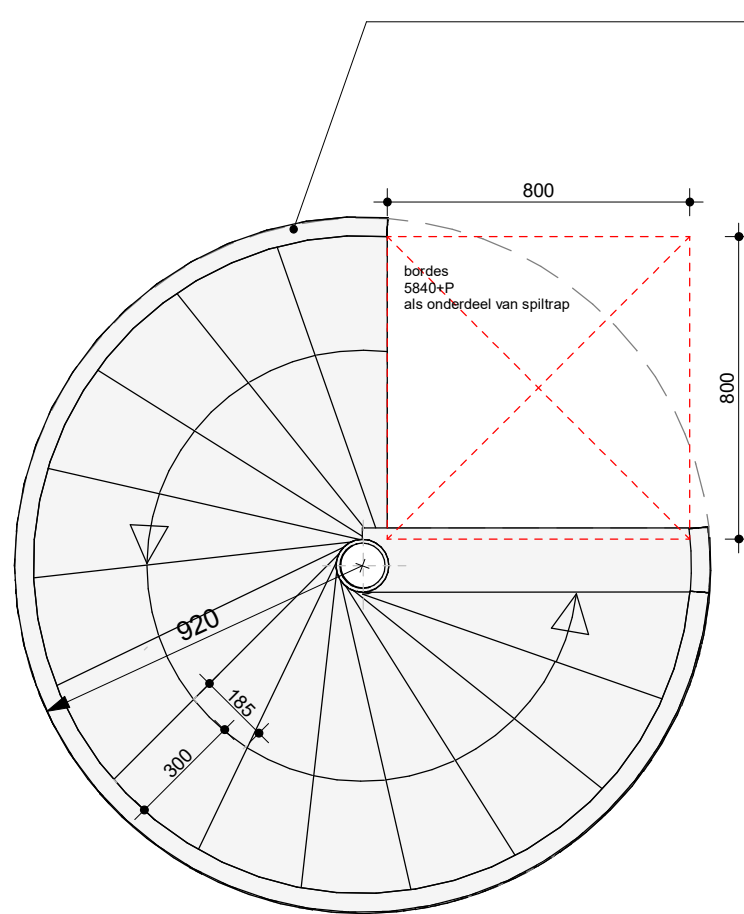

plattegrond spltrap

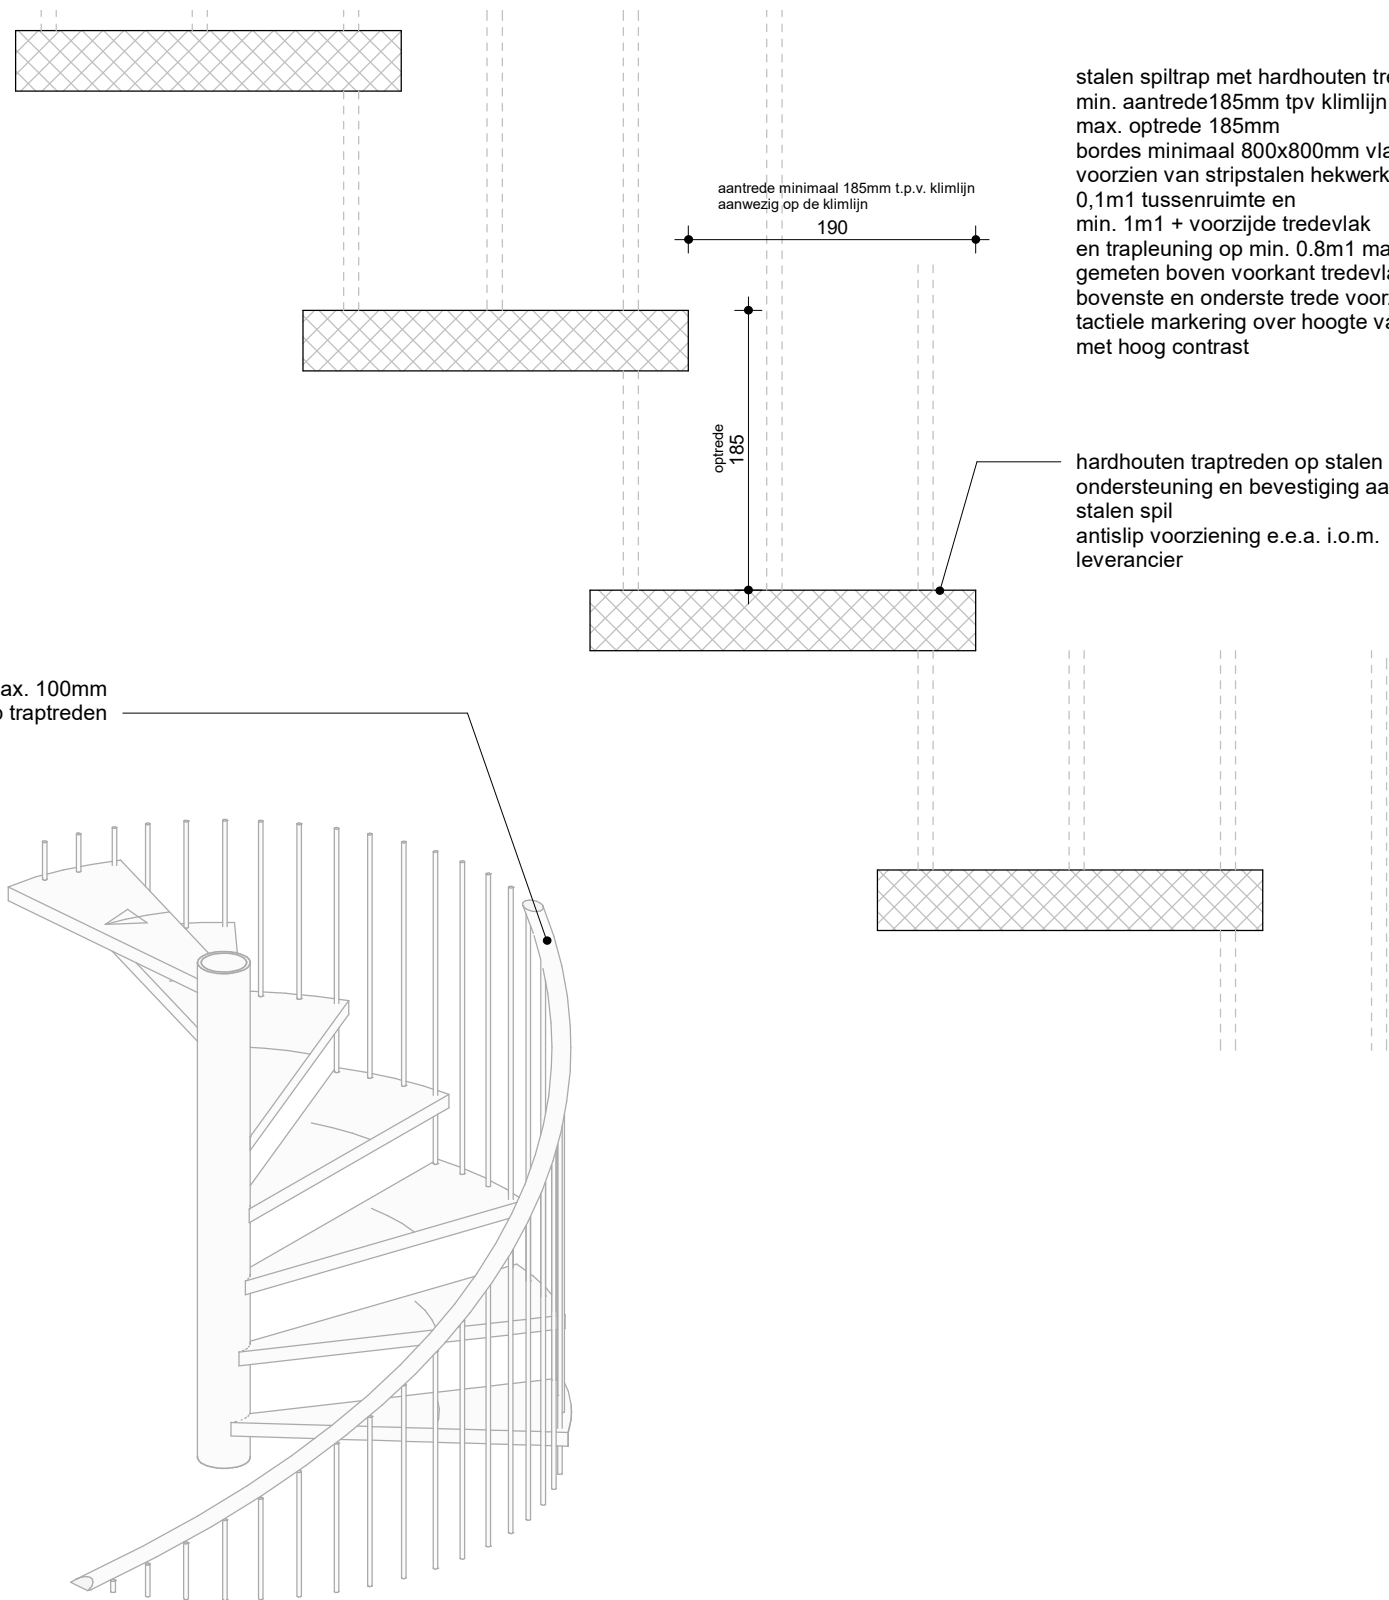

3D isometrie spltrap

stalen spltrap met hardhouten treden
min. aantrede 185mm t.p.v. klimlijn
max. optrede 185mm
bordes minimaal 800x800mm vlak
voorzien van stripstalen hekwerk met max.
0,1m1 tussenruimte en
min. 1m1 + voorzijde tredevlak
en trapeuning op min. 0.8m1 max. 1m1
gemeten boven voorkant tredevlak
bovenste en onderste trede voorzien van
tactiele marking over hoogte van 50mm
met hoog contrast

onderdeel: Spltrap	schaal: 1:5 / 20	projektnr.: Utr003	bladnr.: V11
	datum: 20-12-2021		
	gew.:		