

Besluit huisnummering



Datum: 6 september 2023

Verzonden:

Bijlagen: situatietekening, tabel Was Wordt

Kenmerk Besluit HZ_NUM-22-06578

Voor de locatie(s) aan de Stadsbaan Leidsche Rijn (ter hoogte van Rijnvliet) te Utrecht is een huisnummer wijziging nodig. Deze wijziging is aangegeven op de bijgaande situatietekening en tabel. Dit is nodig omdat er een omgevingsvergunning is aangevraagd onder het kenmerk HZ_WABO-21-46458. Details over de huisnummers staan in de tabel 'Was Wordt'.

Aanpassen wijzigingen

De gemeente geeft alle wijzigingen door aan PostNL en aan alle gemeentelijke diensten. PostNL zorgt ervoor dat alle wijzigingen binnen vier weken aangepast worden. Voor vragen over de postcode(s) kunt u contact opnemen met PostNL.

Plaatsen huisnummer

De eigenaar moet het nieuwe huisnummer en eventuele verzamel- en verwijsborden (laten) plaatsen. Dit moet binnen 4 weken na verzending van dit besluit. Als de bouw of verbouw nog niet af is, dan moet het huisnummer op zijn laatst 4 weken voor de oplevering zijn geplaatst. Het huisnummer moet een vast uiterlijk en afmetingen hebben (volgens NEN-norm 1774) en op de goede plaats zitten (volgens NEN-norm 1773:1983). Vanaf de openbare weg moet het altijd goed zichtbaar zijn. De eigenaar blijft hiervoor verantwoordelijk. Het algemeen belang van een goede vindbaarheid van een ieder is hiermee gediend.

Juridisch kader

Dit besluit is genomen volgens de:

- Verordening op de nummering van gebouwen, complexen, afgebakende terreinen, lig- en standplaatsen Utrecht
- Wet basisregistratie adressen en gebouwen (BAG) en de daarop gebaseerde regeling.

Bezwaar maken tegen dit besluit

Bent u het niet eens met het besluit in deze brief? Dan kunt u en overige belanghebbenden daartegen bezwaar maken. Dit moet u doen binnen 6 weken. Deze termijn start de dag na de verzenddatum van deze brief. Bezwaar maken kan op de volgende manieren:

- Online via www.utrecht.nl/bezwaar.
- Met een brief aan het college van burgemeester en wethouders van Utrecht, afdeling Juridische Zaken, postbus 16200, 3500 CE Utrecht. In het bezwaarschrift staat in elk geval:
 - uw naam, adres, telefoonnummer, datum en handtekening
 - kenmerk en datum van deze besluitbrief
 - reden van uw bezwaar

Met vriendelijke groet,

Namens burgemeester en wethouders,



M. Prijs

Hoofd Vergunningen



GEMEENTE UTRECHT
VERGUNNINGEN,
TOEZICHT EN HANDHAVING

Situatie van het perceel
STADSBAAN LEIDSCHER RIJN 500...504

Volgnummer: HZ NUM-22-06578



Schaal 1:1000


HUISNUMMERING

Getekend: BAG tekenaar


Datum: 21 maart 2022

Situatie t.b.v. Toekenning huisnummer
Oorzaak: Nieuwbouw

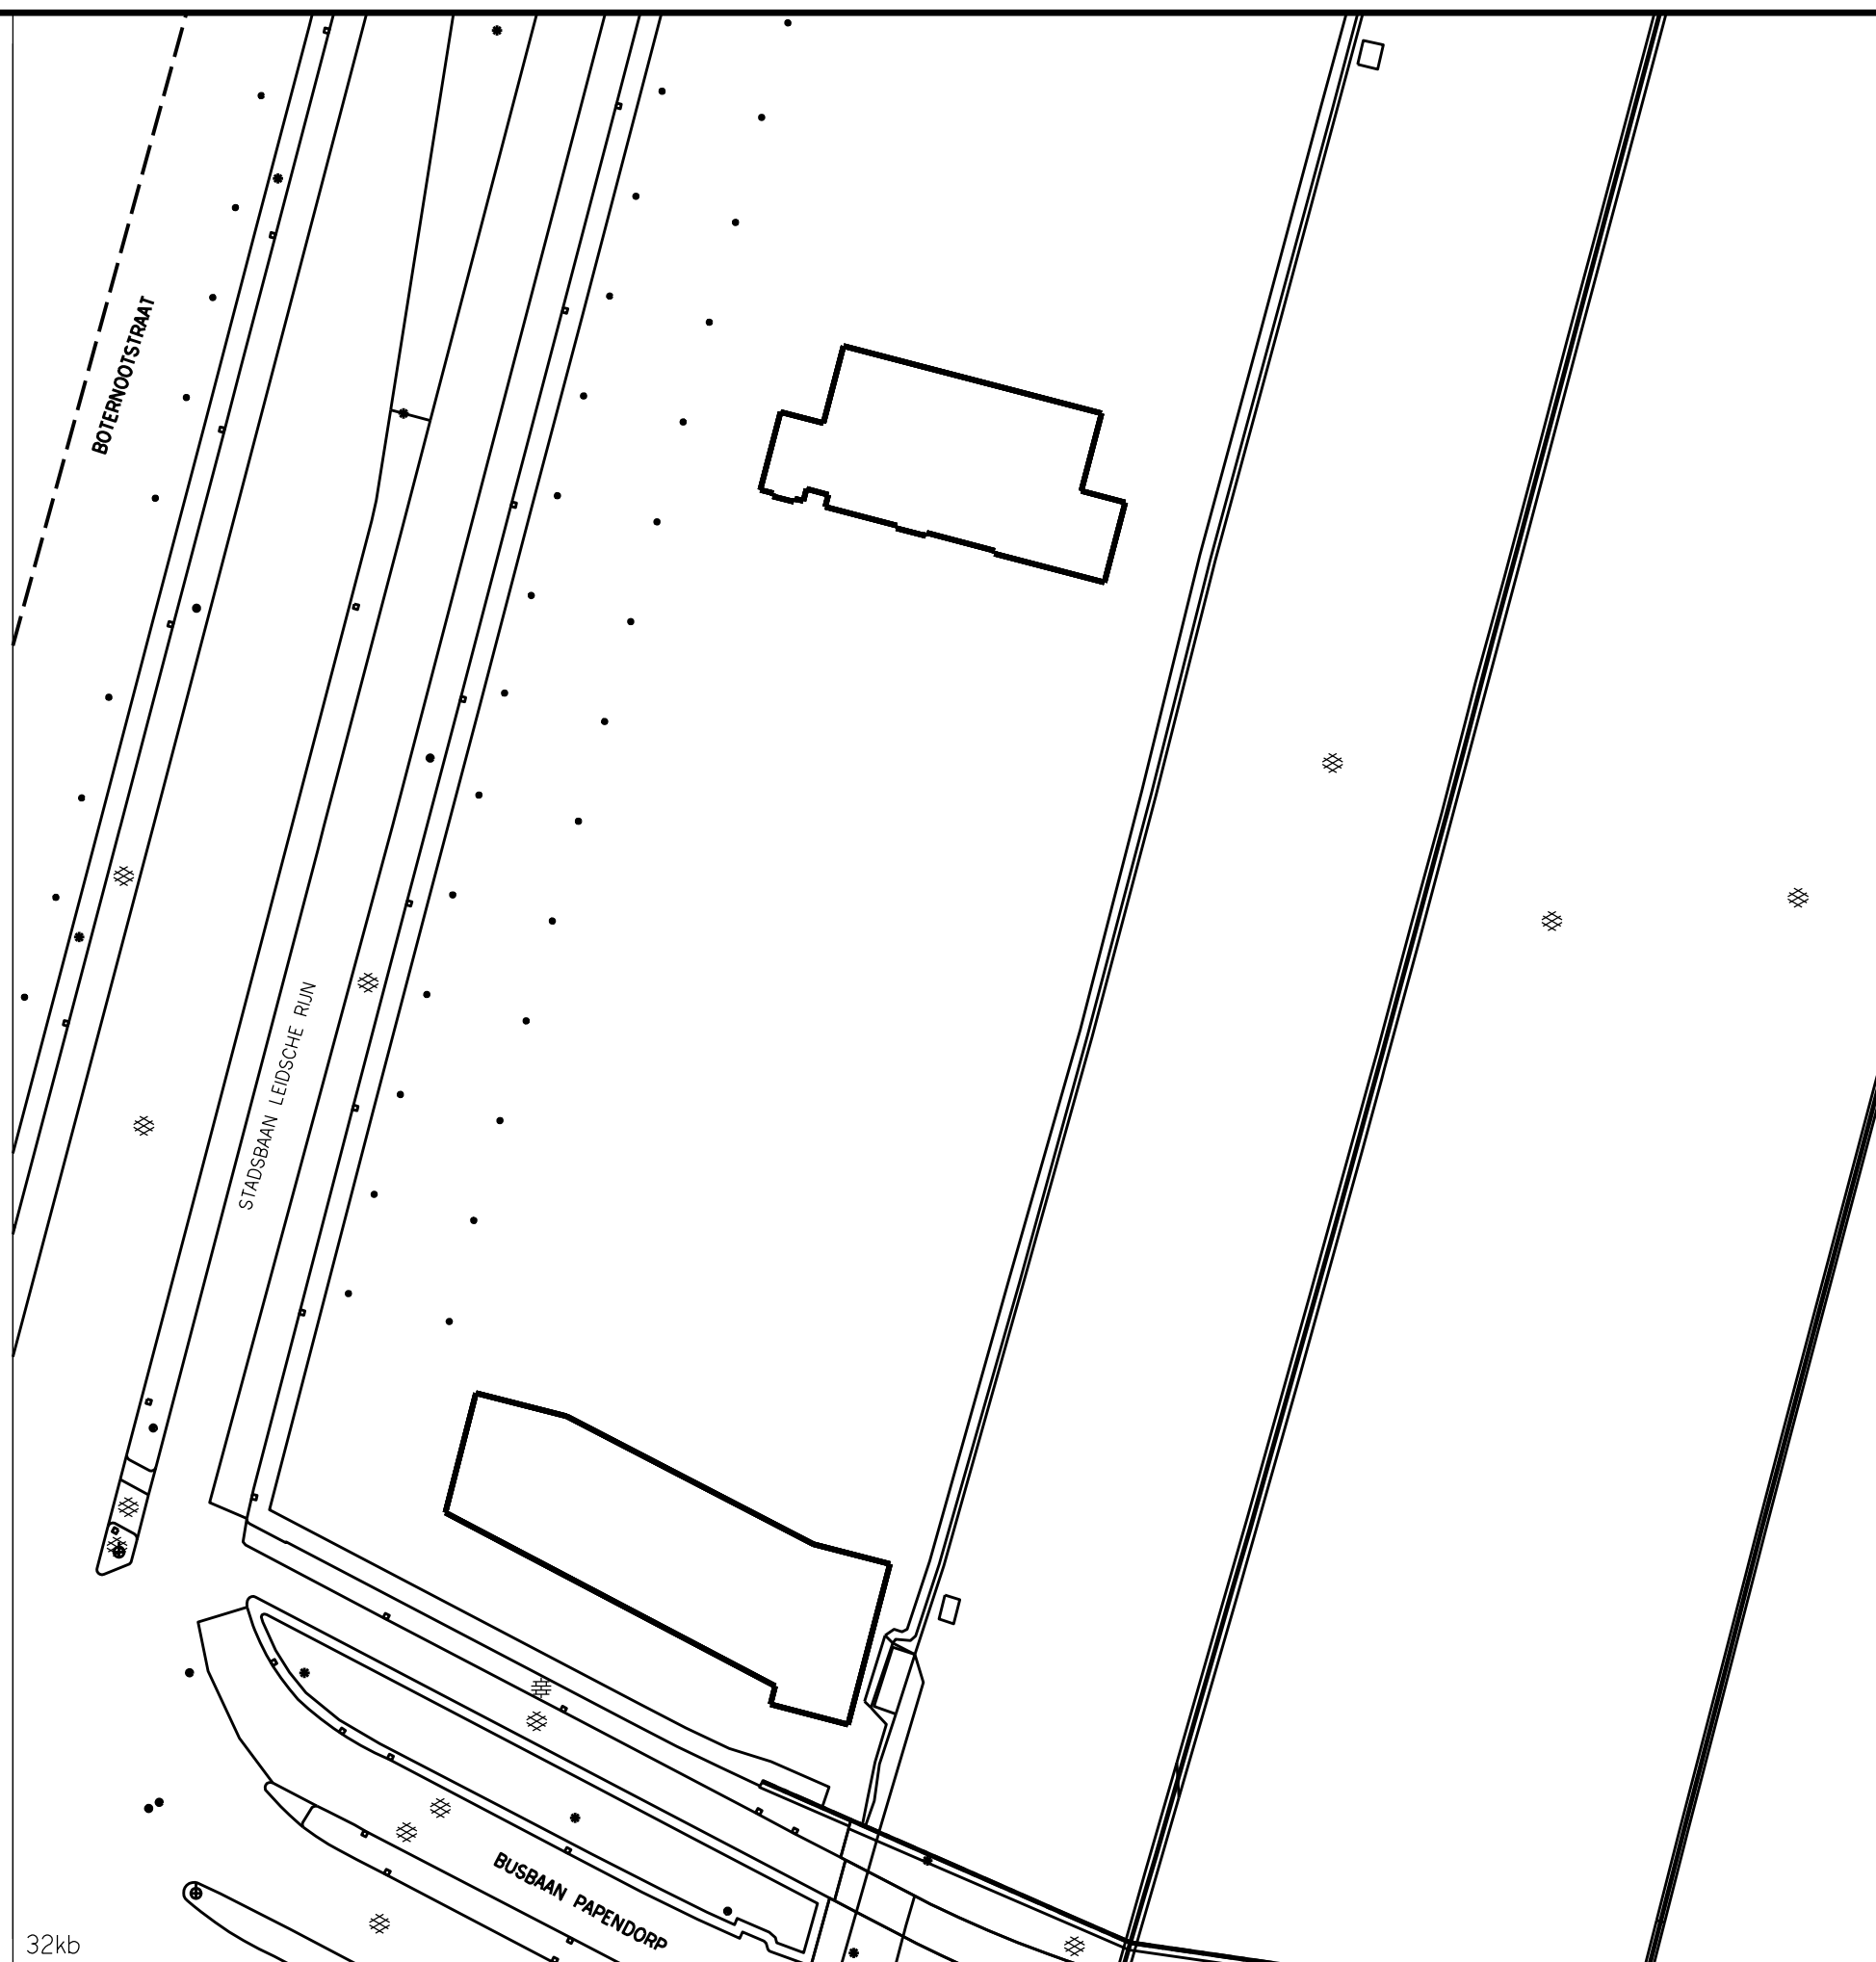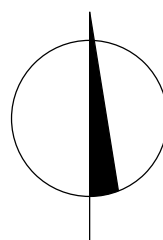


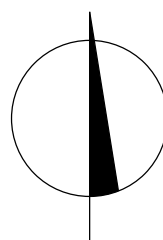


STADSBAAN LEIDSCHER RIJN

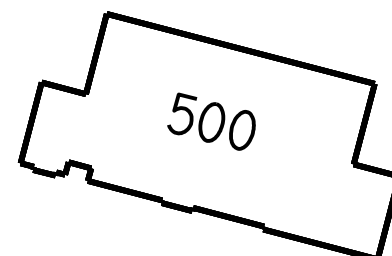


STADSBAAN LEIDSCHER RIJN

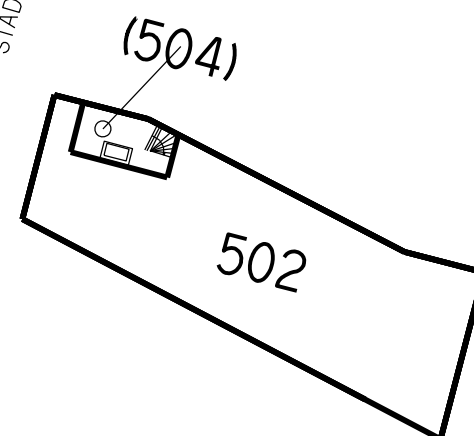


Begane grond

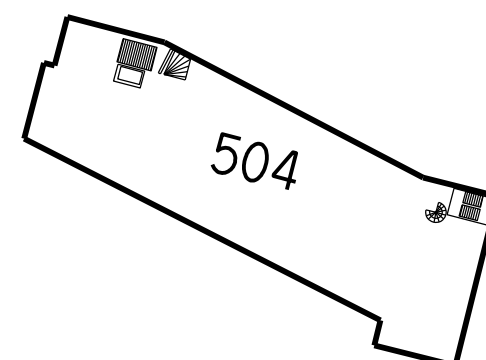

1e verdieping

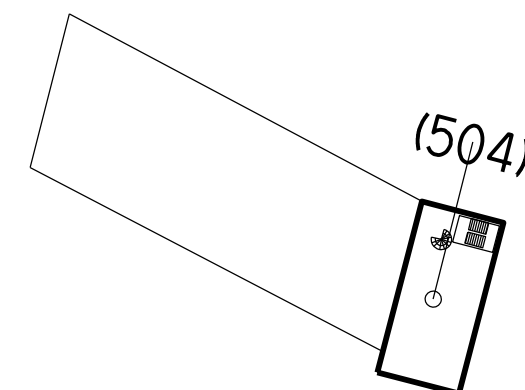

2e verdieping

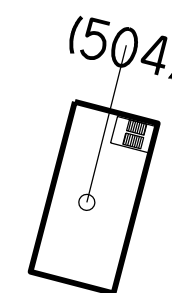

3e verdieping

Bijlage Was Wordt tabel

Aanleidingdossier(s): HZ_WABO-21-46458

Dossiernr: HZ_NUM-22-06578



Nummeraanduiding:

Oude situatie								Nieuwe situatie					
Woonplaats	Openbare ruimte	HSNR	L	Toev	Type adres	Nadere aanduiding gebruiksdoel	Gebruiksfunctie	Woonplaats	Openbare ruimte	HSNR	L	Toev	Type adres
								Utrecht	STADSBAAN LEIDSCHE RIJN	500			Hoofdadres
								Utrecht	STADSBAAN LEIDSCHE RIJN	502			Hoofdadres
								Utrecht	STADSBAAN LEIDSCHE RIJN	504			Hoofdadres

Informatie verblijfsobject:

Nieuwe situatie											
Woonplaats	Openbare ruimte	HSNR	L	Toev	Type adres	Nadere aanduiding gebruiksdoel	Gebruiksfunctie	Laagste bouwlaag	Type toegang	Toegang bouwlaag	Aantal bouwlagen
Utrecht	STADSBAAN LEIDSCHE RIJN	500			Hoofdadres	Café / bar / restaurant	Bijeenkomstfunctie	Begane grond	Begane grond	0	2
Utrecht	STADSBAAN LEIDSCHE RIJN	502			Hoofdadres	Café / bar / restaurant	Bijeenkomstfunctie	Begane grond	Begane grond	0	1
Utrecht	STADSBAAN LEIDSCHE RIJN	504			Hoofdadres	Café / bar / restaurant	Bijeenkomstfunctie	Begane grond	Begane grond	0	4

Legenda

HSNR=Huisnummer

L=Letter

Toev=Toevoeging