


Bouwlocatie : Aanbouw Woning Kooiweg 2a te Buren Ameland




Voorgevel
Nieuwplan
Schaal 1:100
Noordgevel




Rechter Zijgevel
Nieuwplan
Schaal 1:100
Westgevel

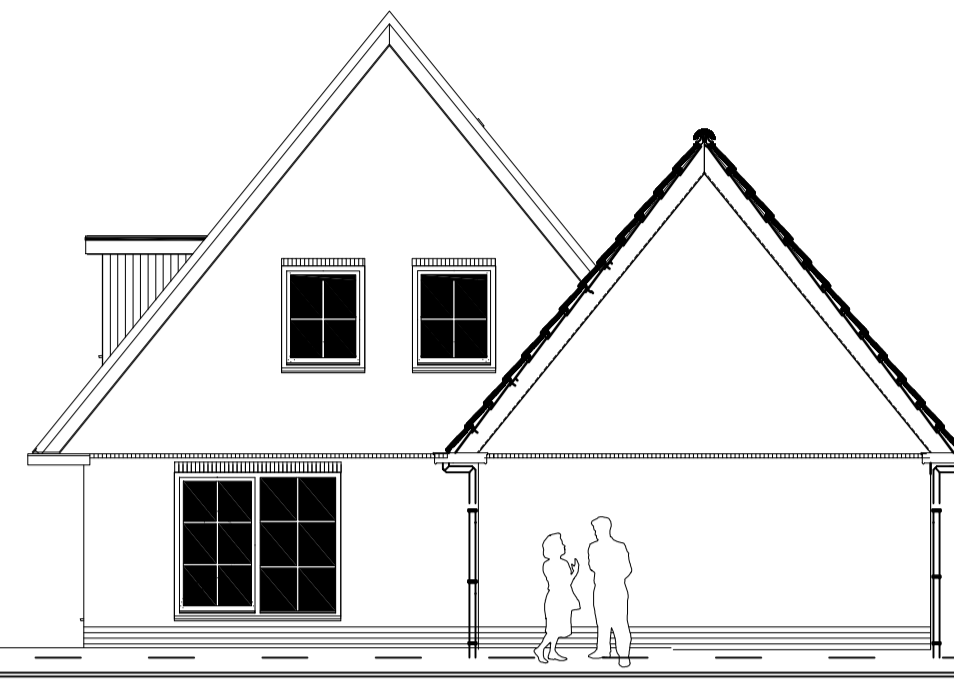


Achtergevel
Nieuwplan
Schaal 1:100
Zuidgevel

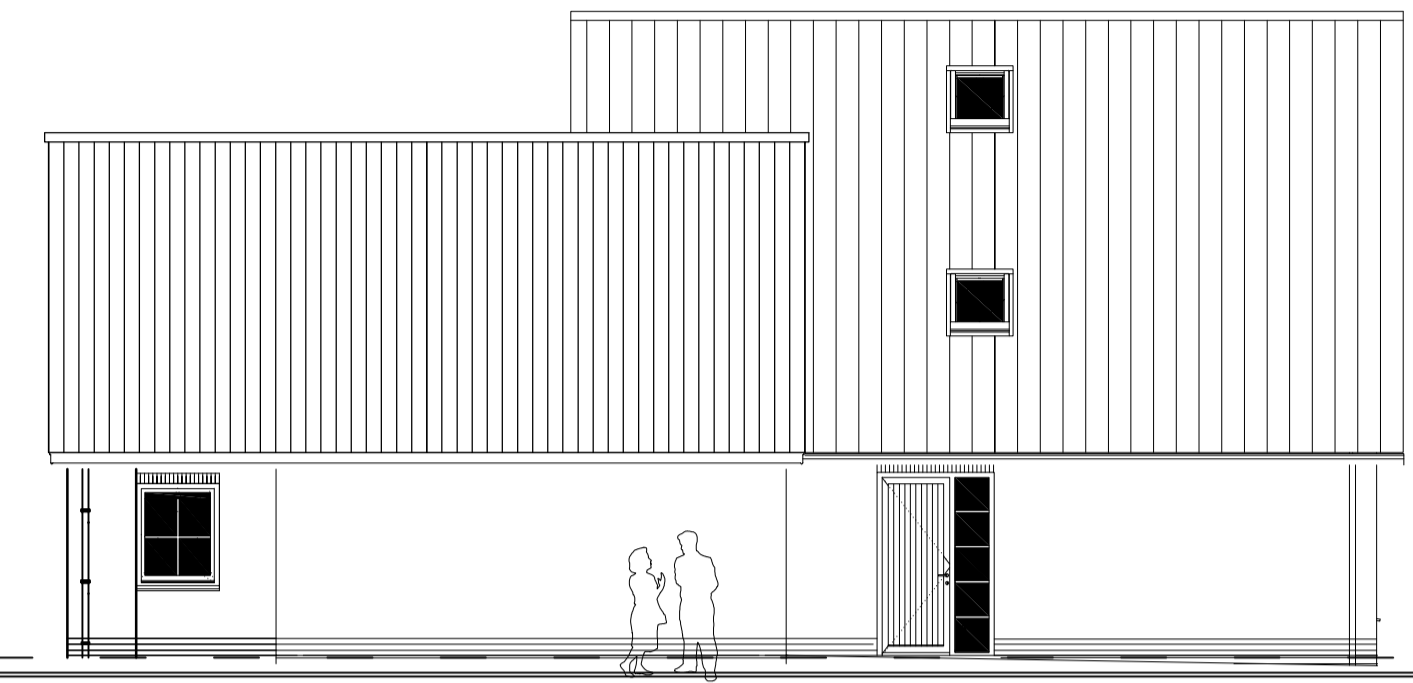


Linker Zijgevel
Nieuwplan
Schaal 1:100
Oostgevel

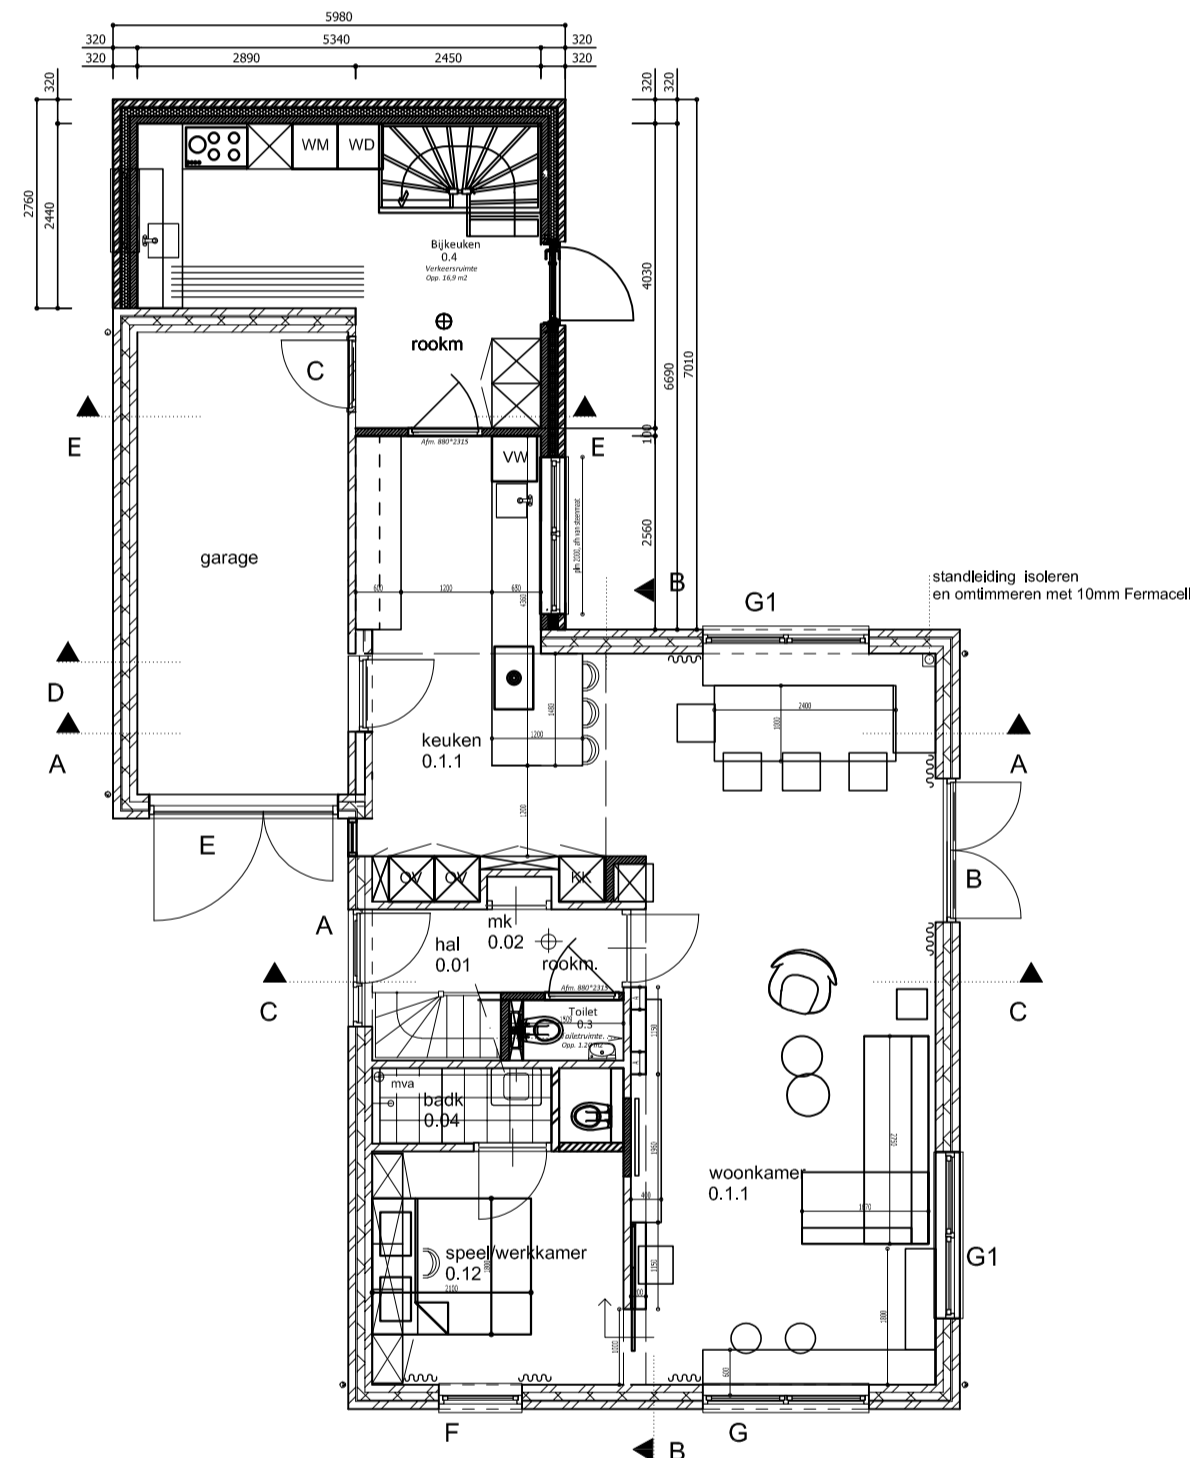

Begane grond
Nieuwplan
Schaal 1:100
Bebouwd opp: 132,61 m²

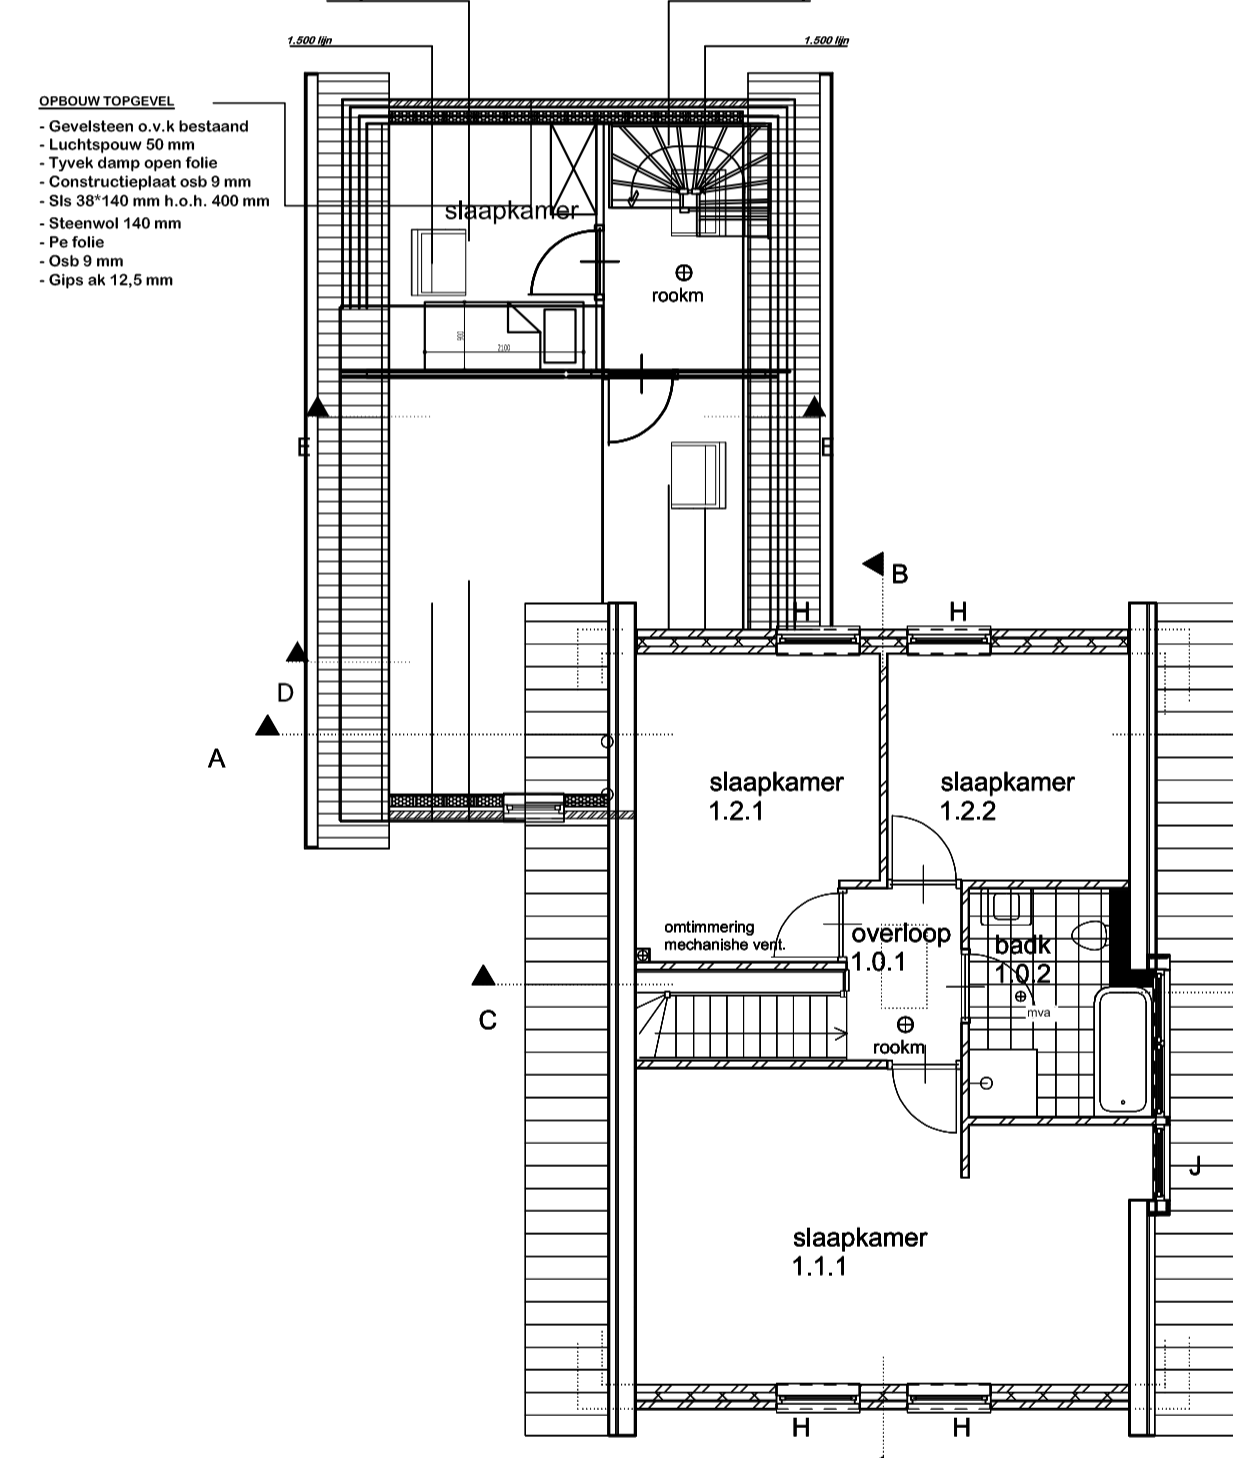

Verdieping
Nieuwplan
Schaal 1:100

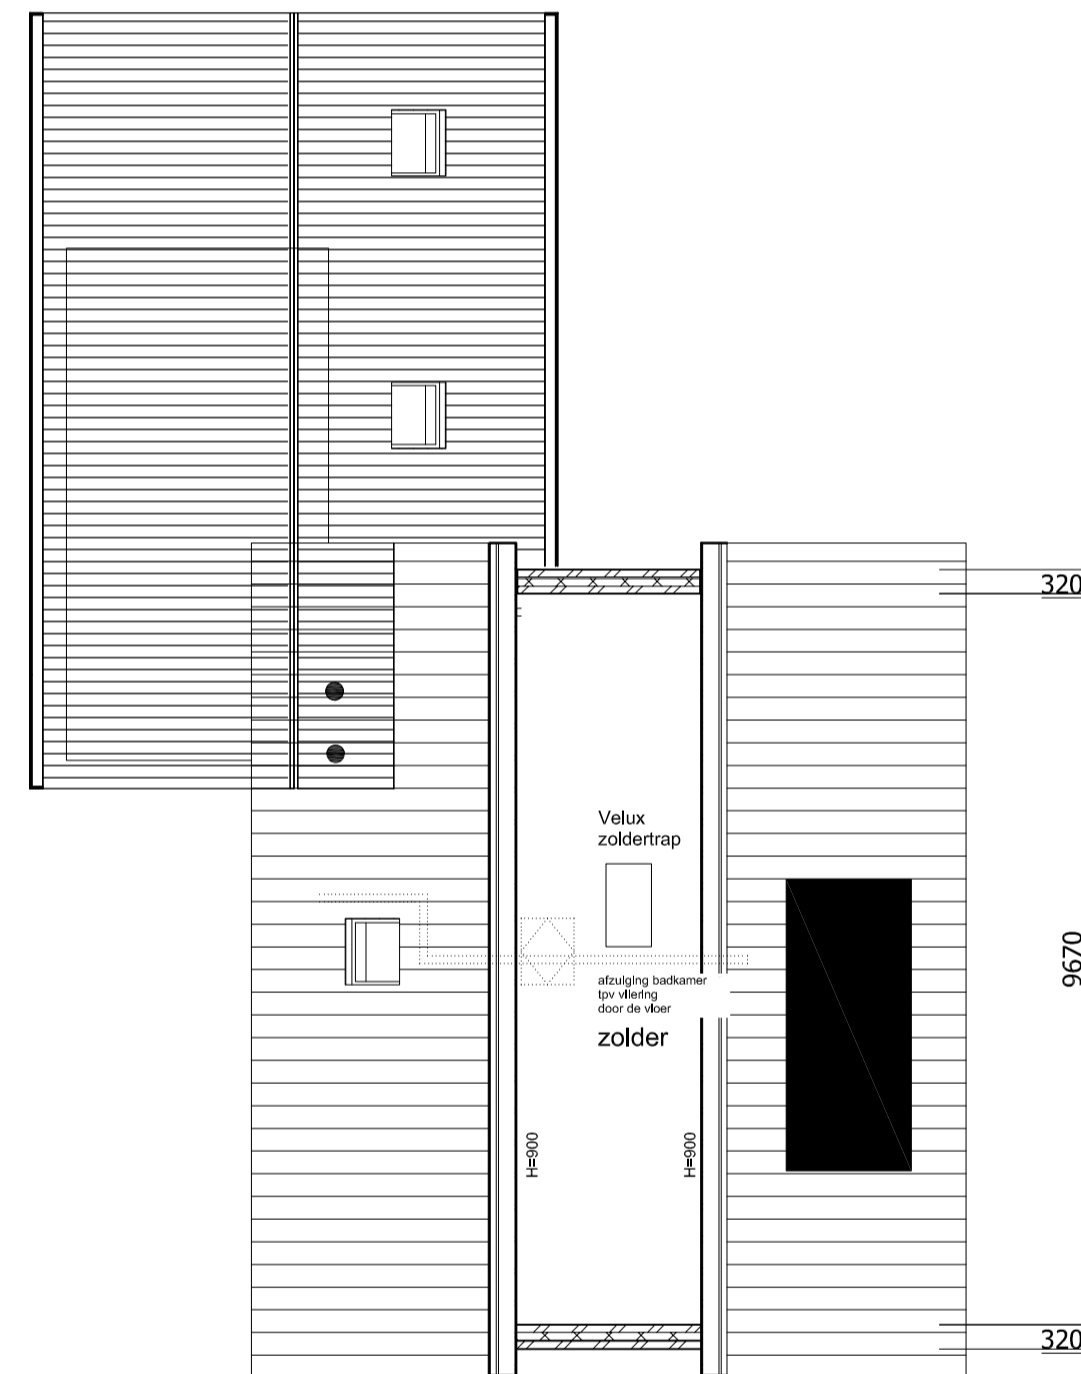


Zolder
Nieuwplan
Schaal 1:100




Kad. gem: Nes - Ameland
Sectie: D
Nummer: 1684
Perceel opp: 568 m²
Schaal: 1:1000

Symbol	Verklaring
[Symbol]	Gevelsteen metselwerk 100 mm.
[Symbol]	Kalkzandsteen L 200/298 100 mm.
[Symbol]	Rockwool isolatie 140/90 mm
[Symbol]	HS2 wanden
[Symbol]	Een uitwendige scheidingsconstructie van een verdelingsgebied, een toiletruimte of een badruimte, heeft een volgens NEN 1068 bepaalde warmtewerstand: - vloer = 3,7 m ² K/W - wand = 6,35 m ² K/W - dak = 6,3 m ² K/W isolerende beglazing met een warmte door-gangcoëfficiënt van ten hoogste 1,65 W/m ² K.
[Symbol]	Opstelplaats wtw unit
[Symbol]	Opstelplaats boiler
[Symbol]	Opstelplaats warmtepomp
[Symbol]	Wasmachine / droger
[Symbol]	Kraaipluk afm: 510*930 mm
[Symbol]	L.S. looppot, deur te openen zonder gebruik van losse hulpmiddelen zoals sleutels
[Symbol]	M.K. Meterkast (hoofdschakelaar ruon)
[Symbol]	niet isolerende rookmelder conform NEN 2555
[Symbol]	Mechanische afvoer in d.m.s.


Betreffende project:	
behoort bij:	Bouwwerf Ameland
in opdracht van:	[Redacted]
Project:	Aanbouw
Onderdeel:	Bestektekening
Schaal:	1:100
Formaat:	A1
Datum:	[Redacted] 2023
Gew.:	8-9-2023
Blad nr.:	L02

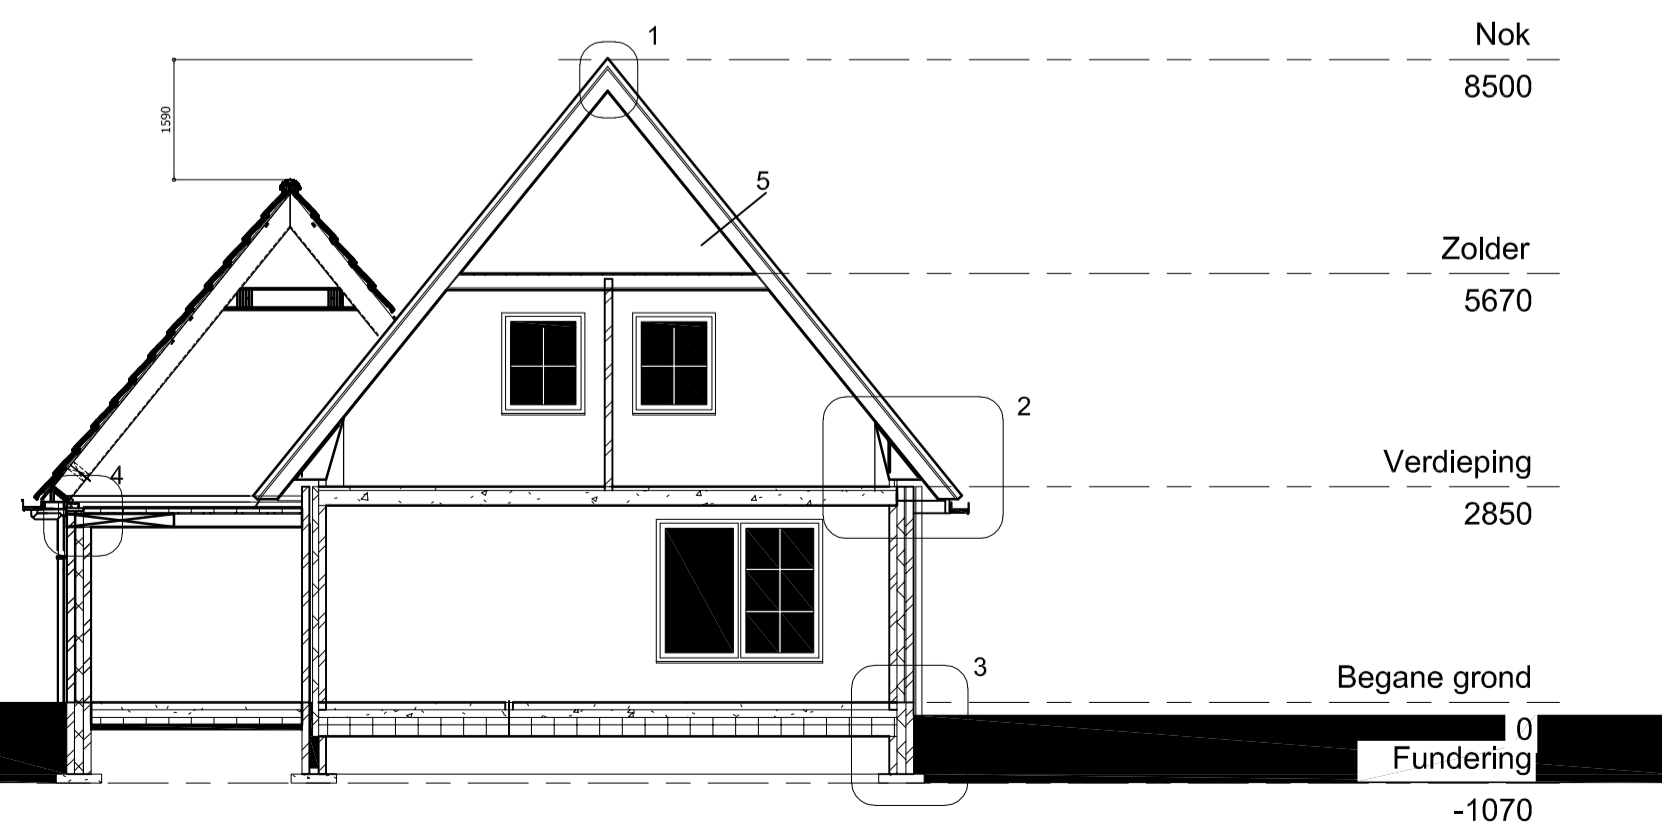

Doorsnede A-A
Nieuwplan
Schaal 1:100

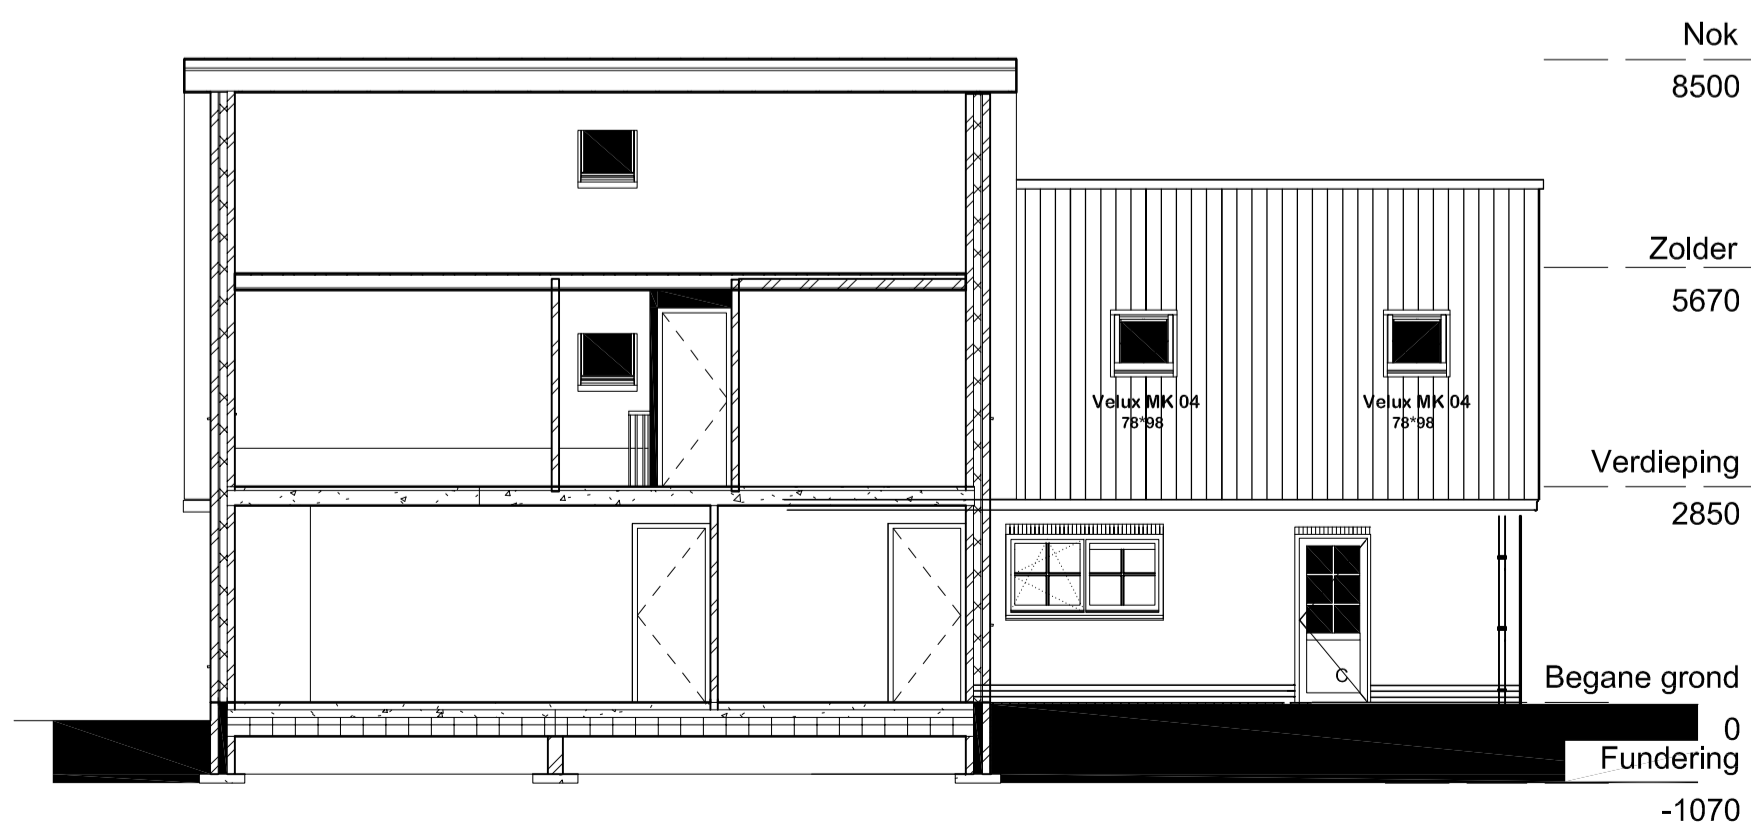

Doorsnede B-B
Nieuwplan
Schaal 1:100

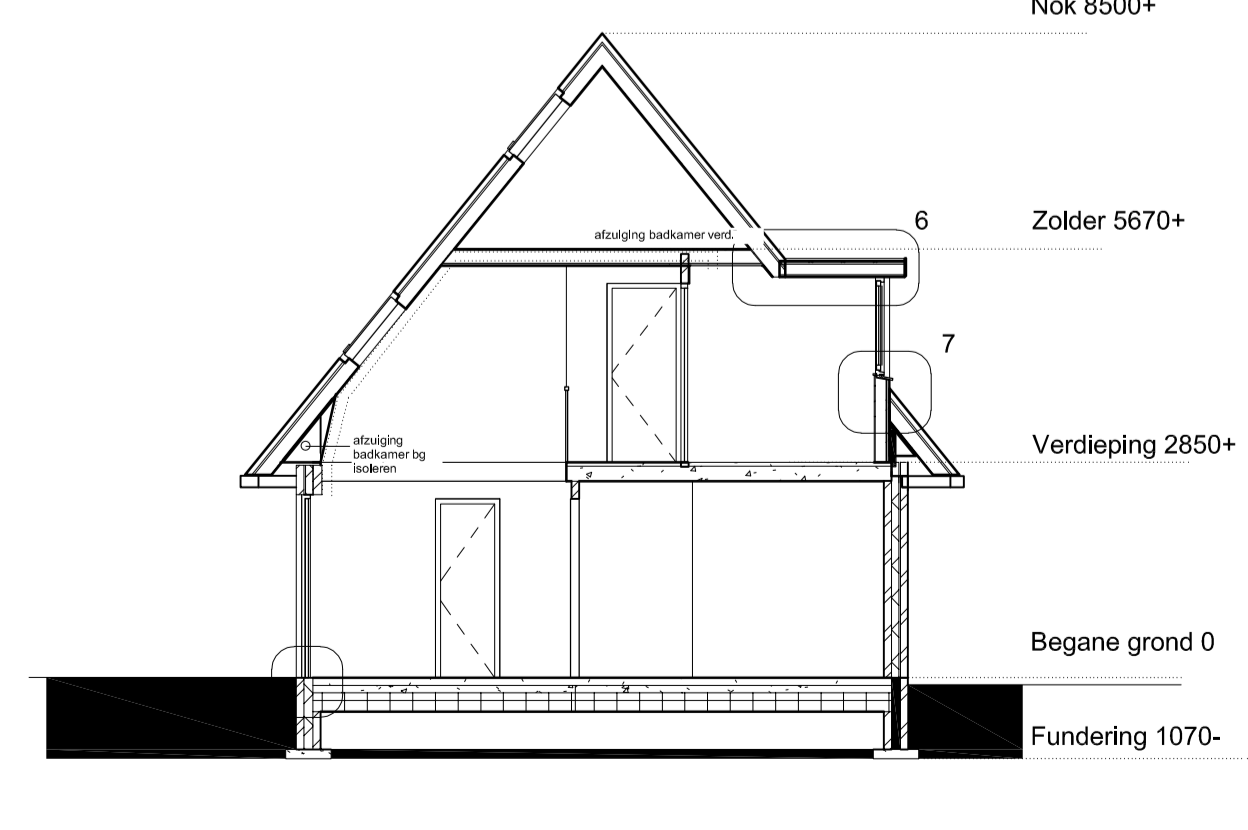

Doorsnede C-C
Nieuwplan
Schaal 1:100

Let op! maatvoering in het werk controleren

..._BEDEES-1\k\urand\urand_bouwwerf_ameland\p

Tekenwerken - Vloersystemen - Houthandel - Bouwmaterialen - Wooninrichting

www.bouwwerfameland.nl info@bouwwerfameland.nl

Deze tekening blijft ons eigendom en mag zonder schriftelijke toestemming niet worden gekopieerd, noch aan derden worden verstrekt, of ter inzage worden gelegd. @ auteursrecht voorbehouden. Opdrachten worden aanvaard volgens de DNR 2011. Algemene voorwaarden zijn van toepassing.