
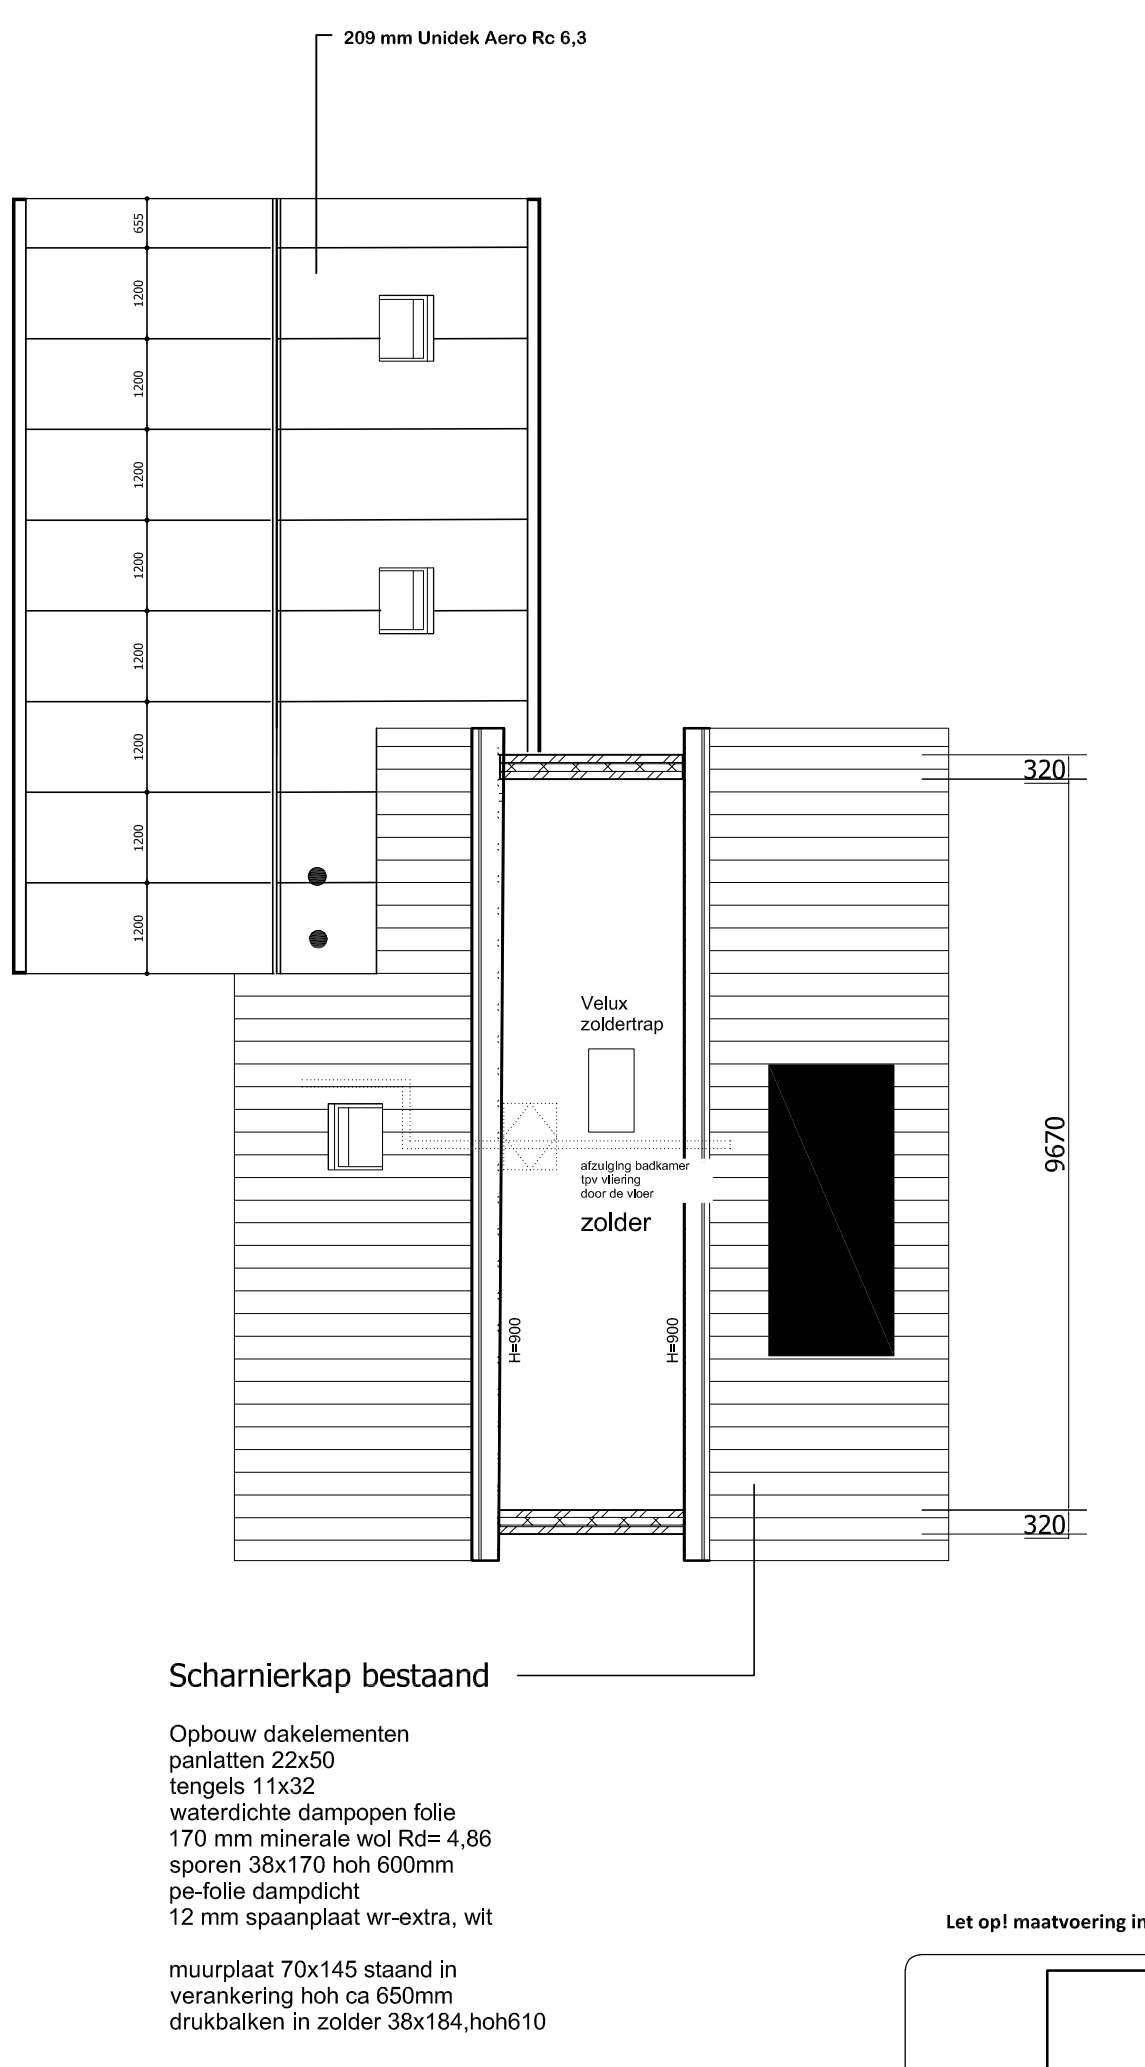
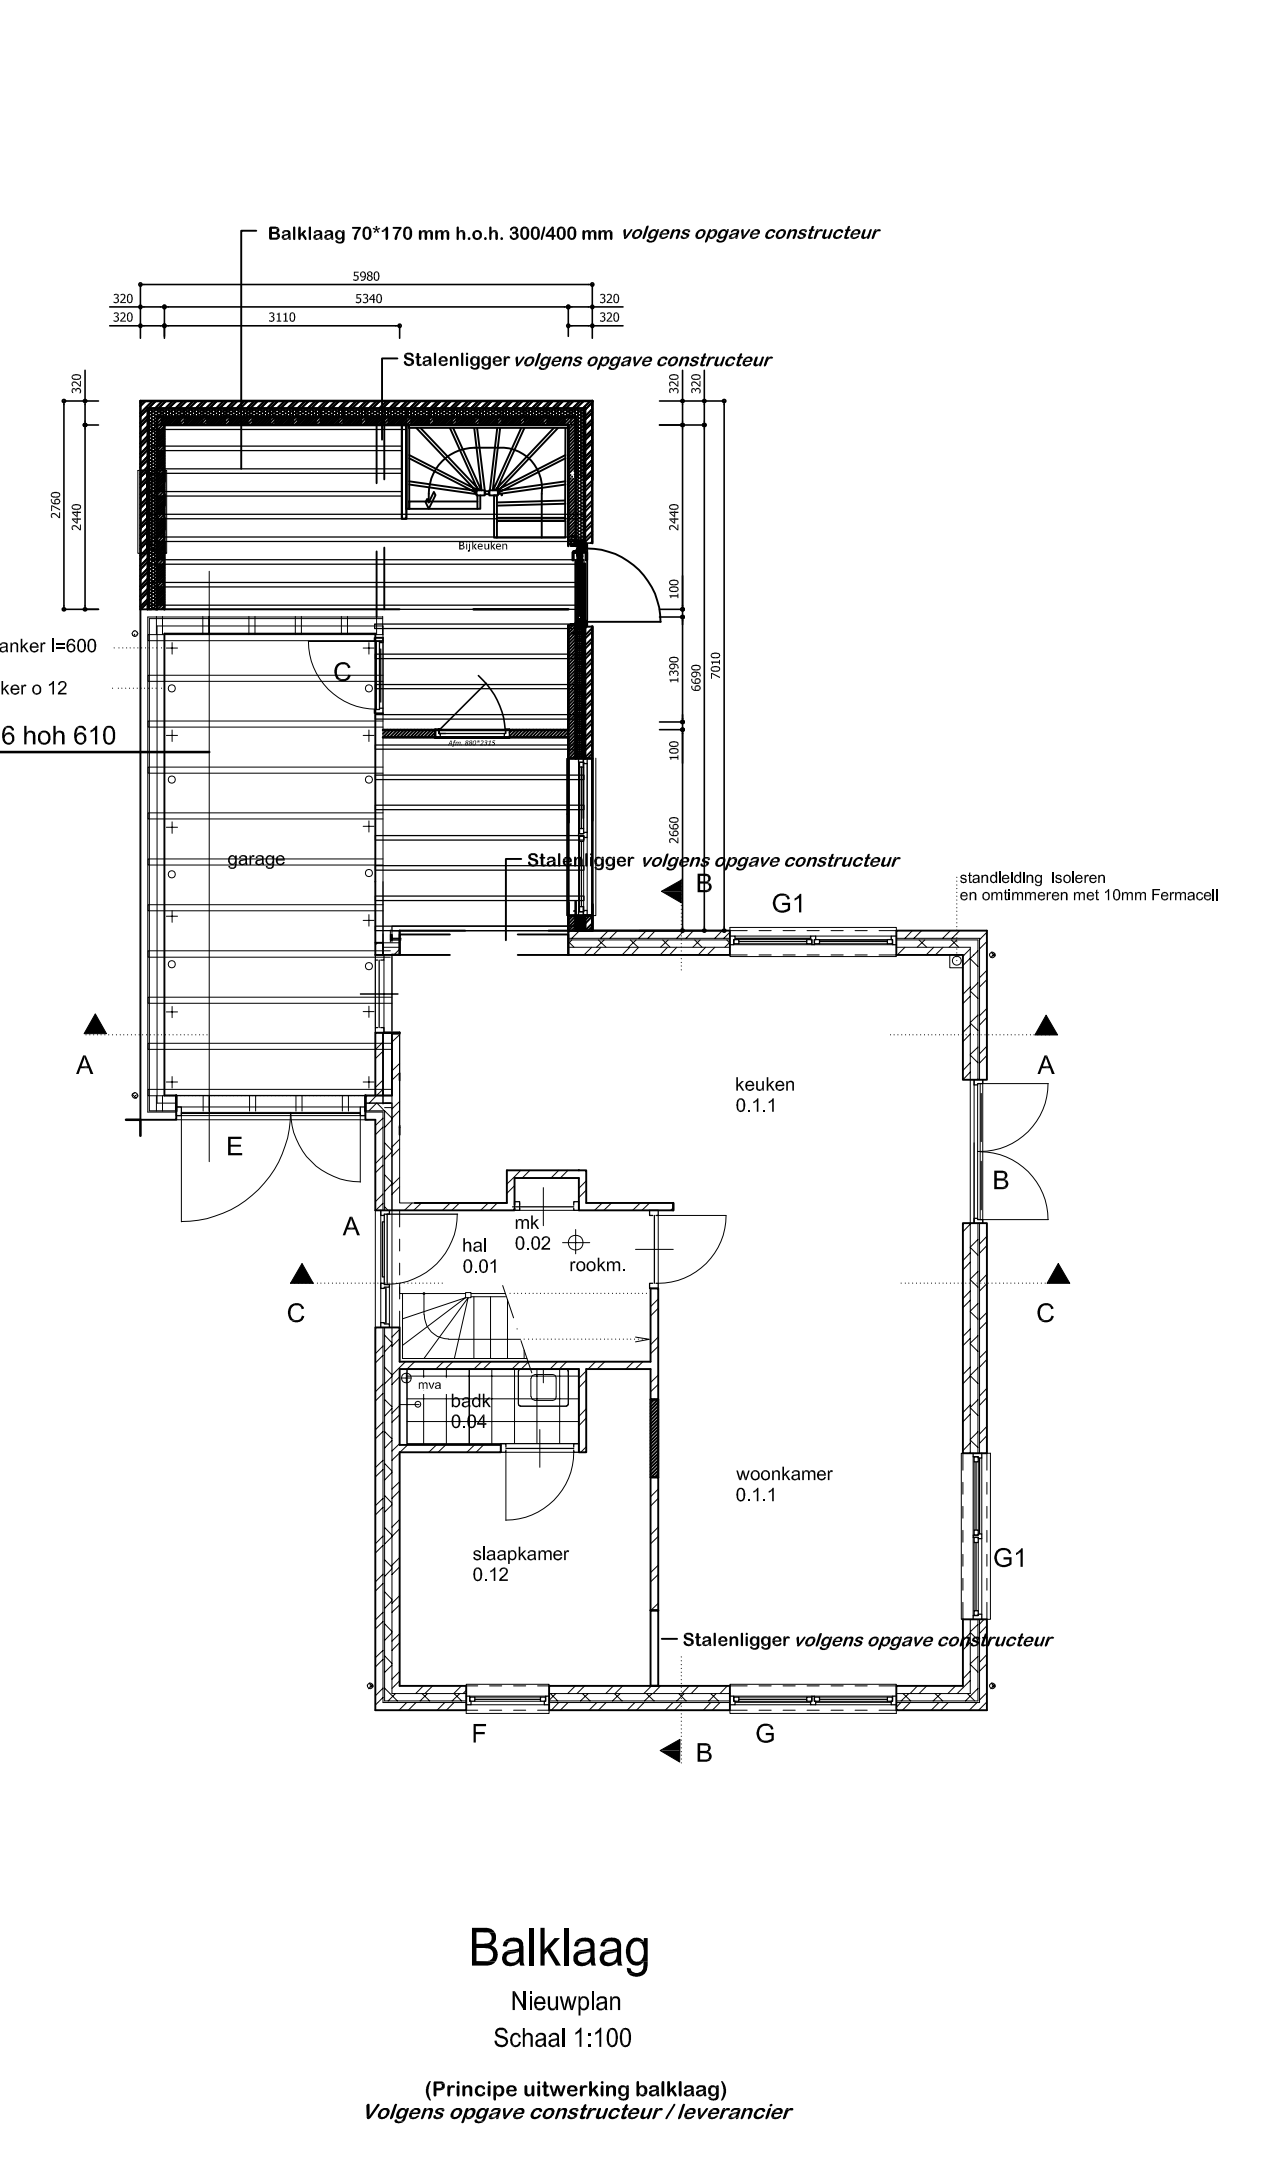
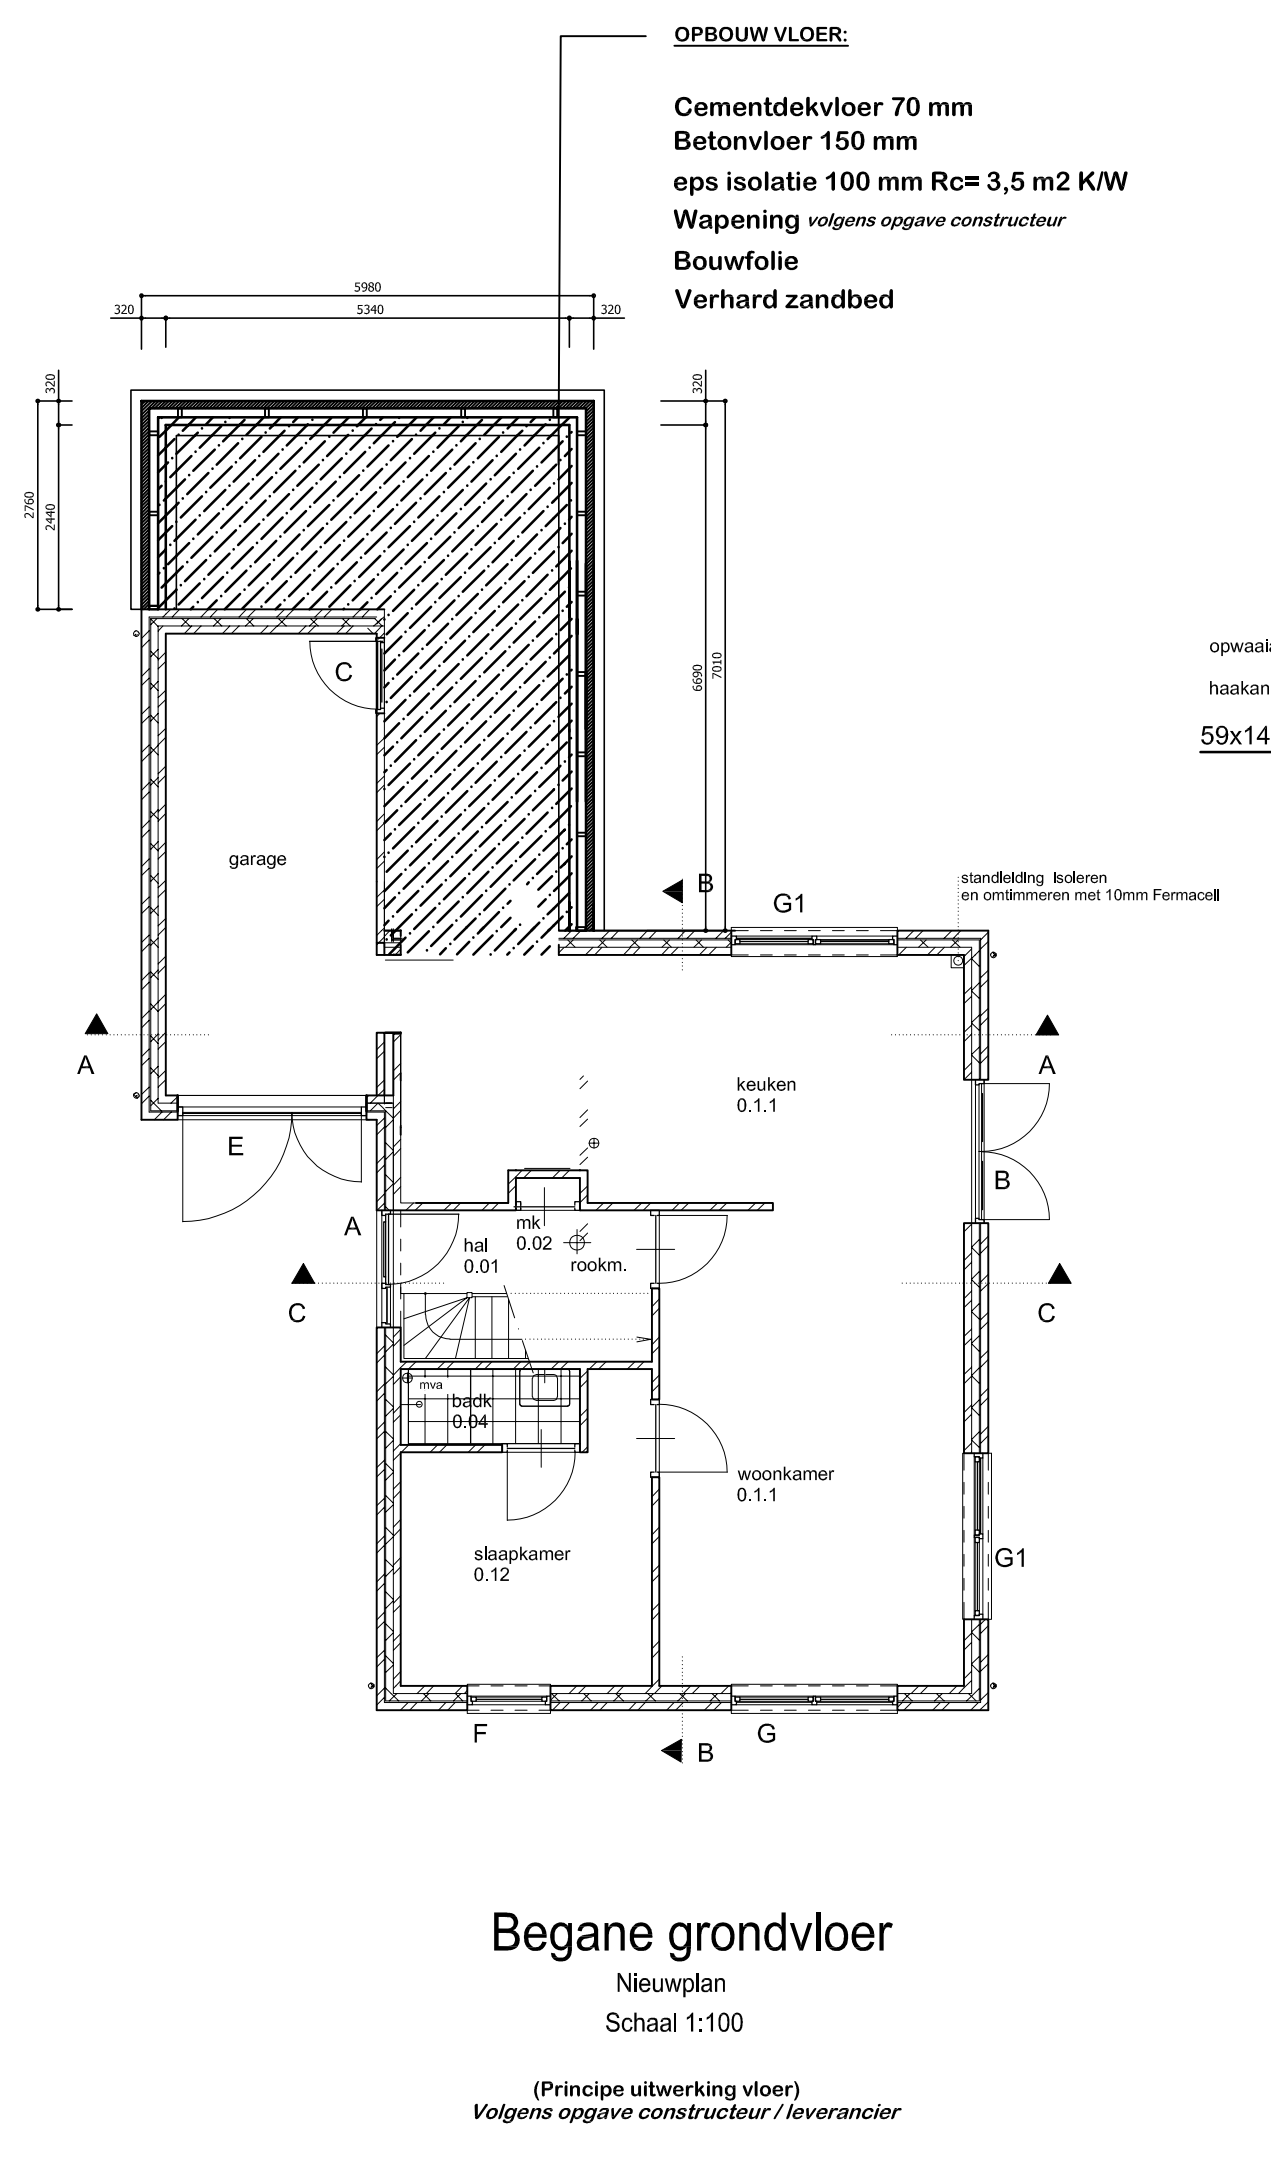
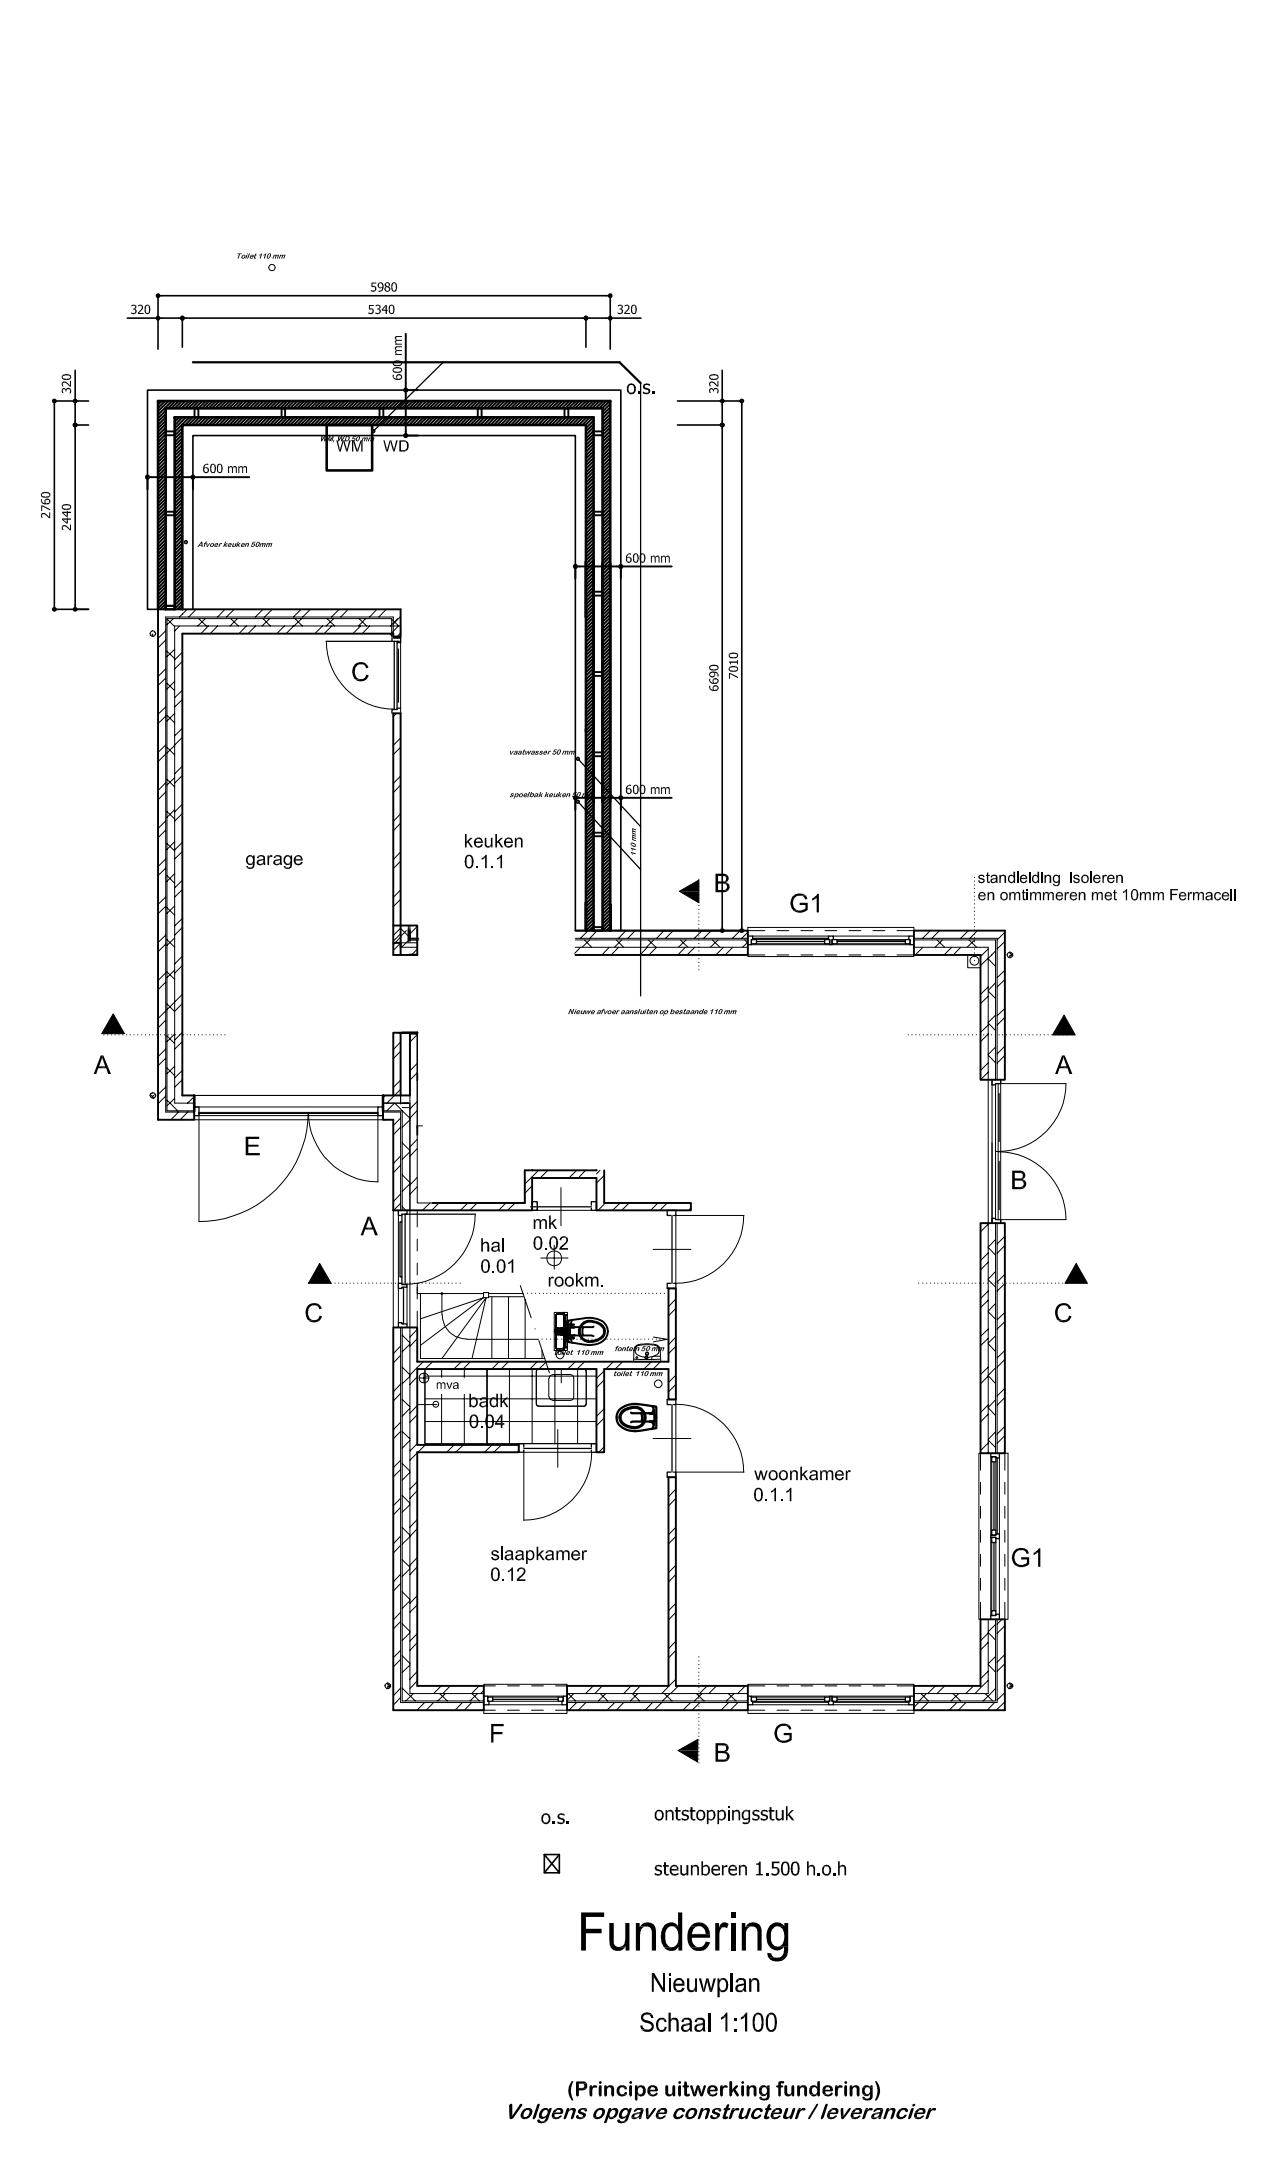
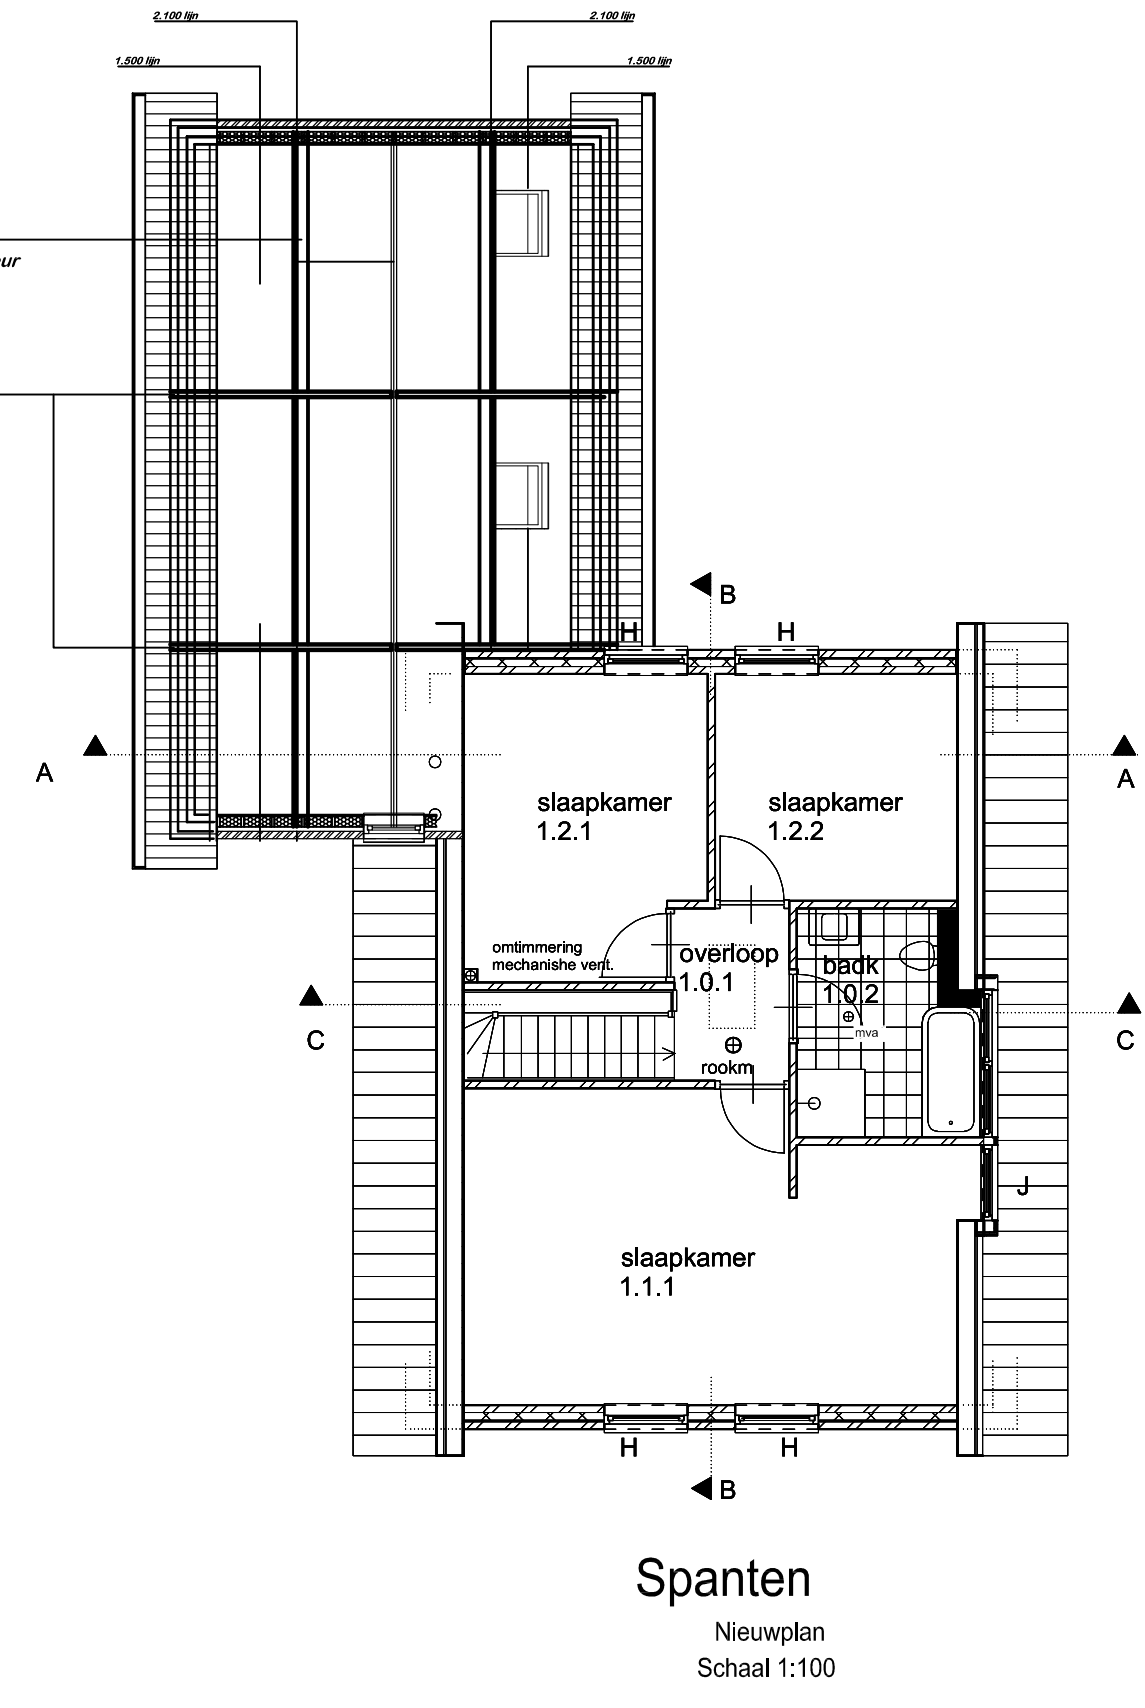
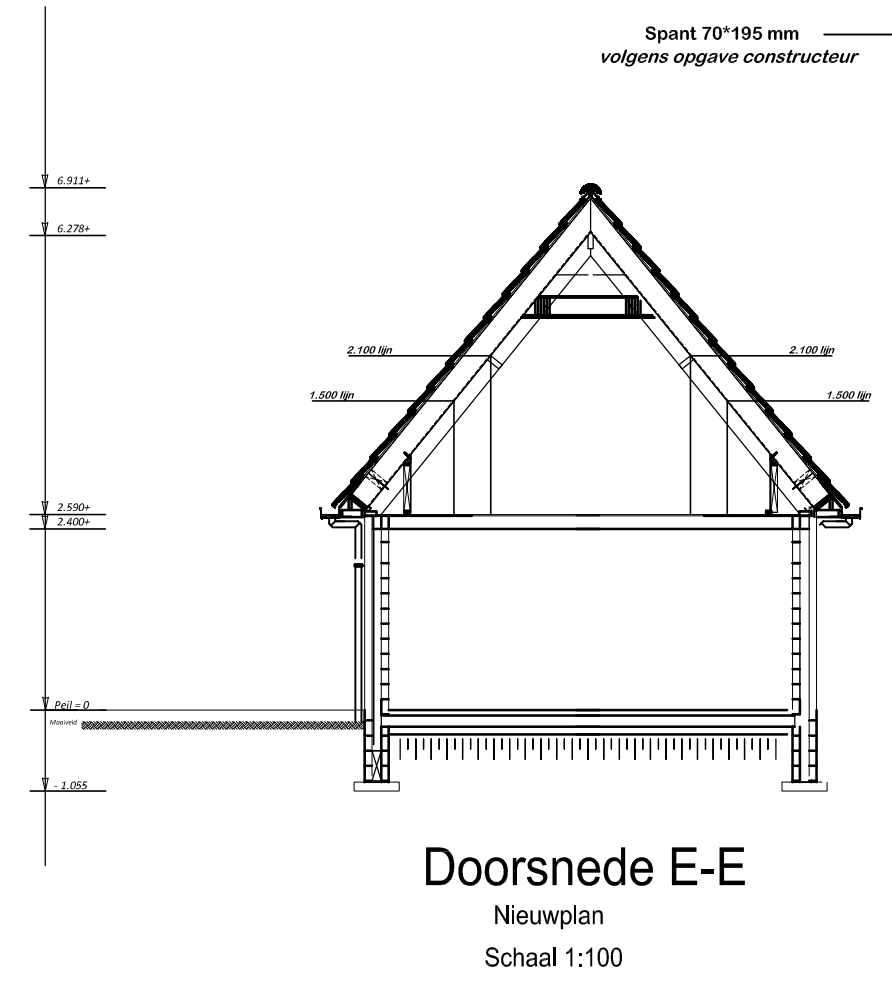
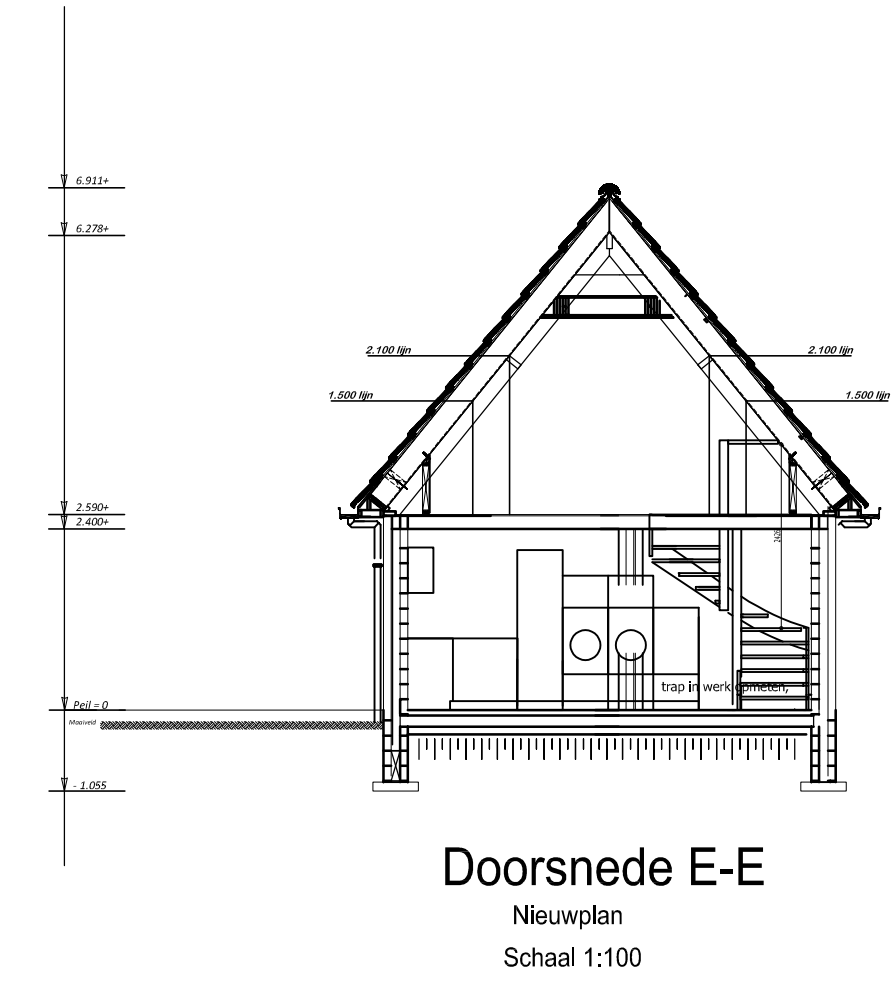


Bouwlocatie : Aanbouw Woning Kooiweg 2a te Buren Ameland

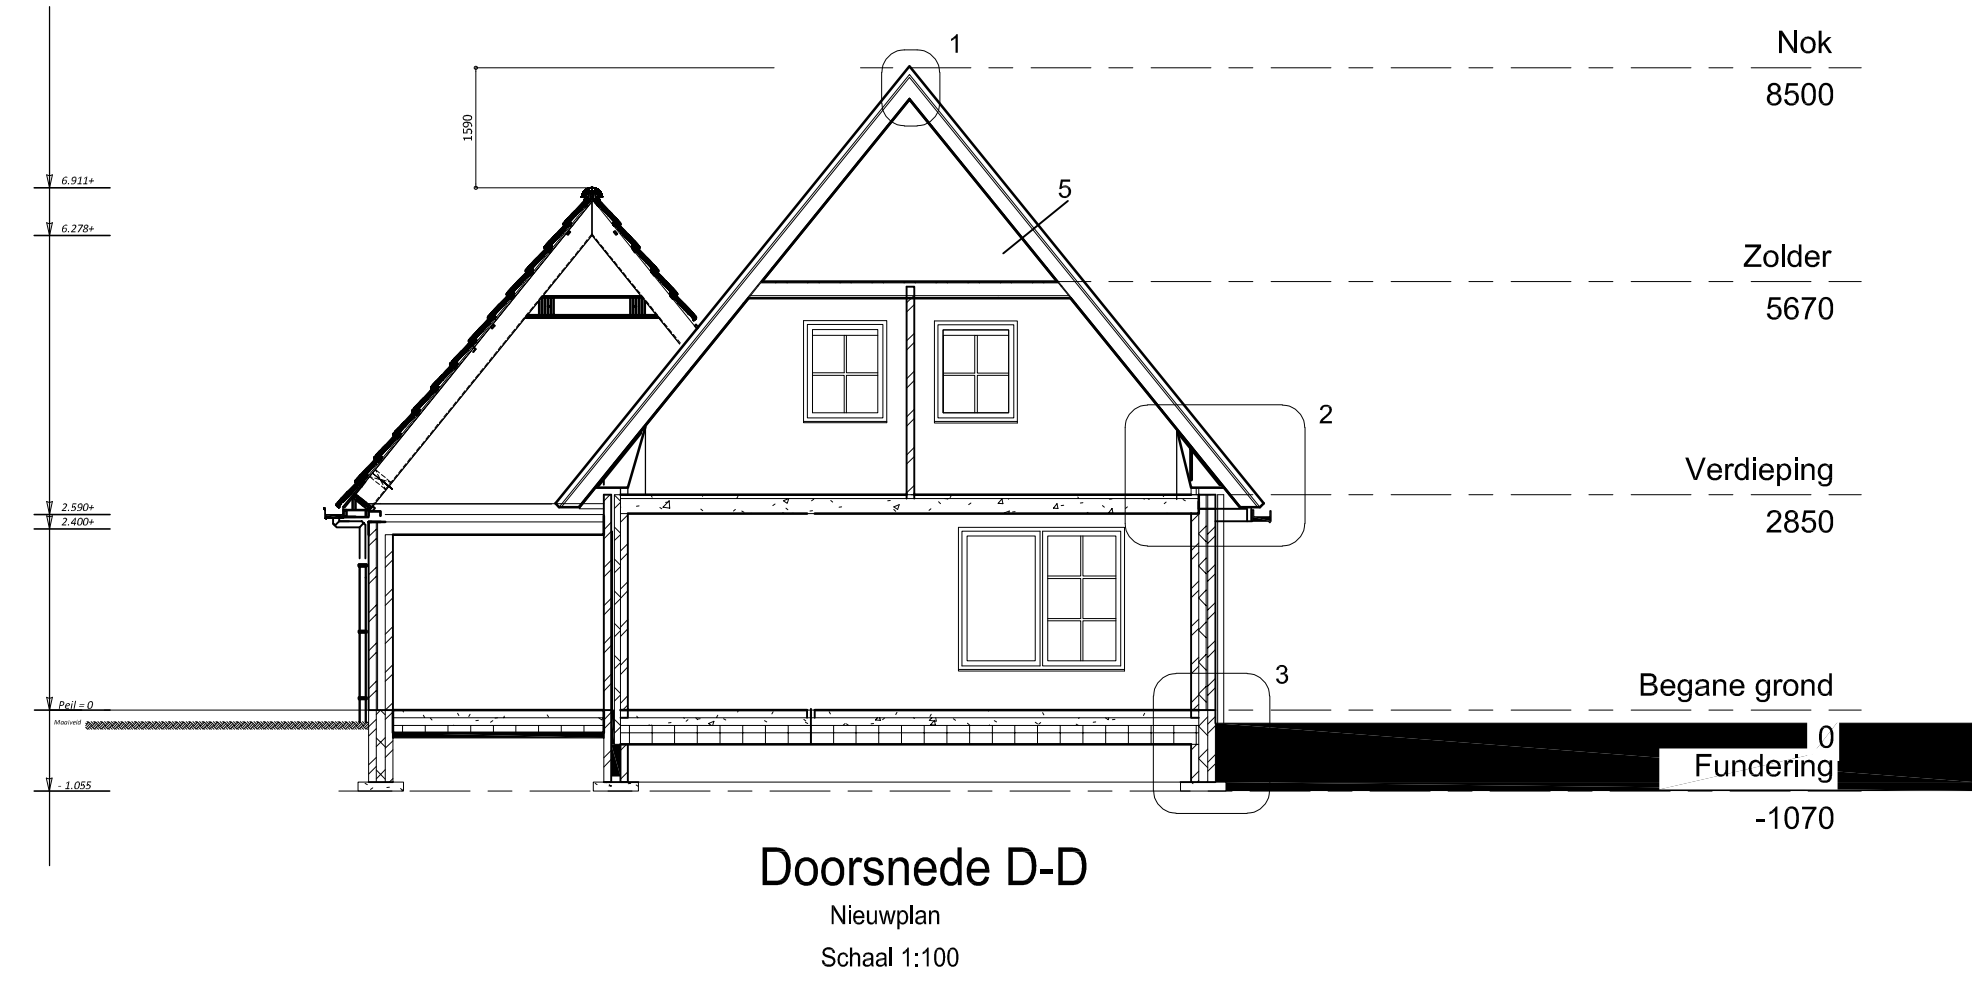

Symbol	Verklaring
[Symbol]	Gevelsteen metselwerk 100 mm.
[Symbol]	Kalkzandsteen L 200/298 100 mm.
[Symbol]	Rockwool isolatie 140/90 mm
[Symbol]	HSB wanden
[Symbol]	Een uiterlijke scheidingsconstructie van een verbindingsgebied, een toilettruimte of een badruimte, heeft een volgens NEN 1068 bepaalde warmteverstand: - Vloer = 3,7 m ² K/W - Wand = 6,15 m ² K/W - Dak = 6,3 m ² K/W isolerende beglazing met een warmte door-gangcoëfficiënt van ten hoogste 1,65 W/m ² K
[Symbol]	Opstelplaats wtw unit
[Symbol]	Opstelplaats boiler
[Symbol]	Opstelplaats warmtepomp
[Symbol]	Wasmachine / droger
[Symbol]	Kruipruik afm: 510*930 mm
[Symbol]	Loopslot, deur te openen zonder gebruik van losse hulpmiddelen zoals sleutels
[Symbol]	M.K. Meterkast (hoofdschakelaar ruon) niet-ioniserende rookmelder conform NEN 2555
[Symbol]	Mechanische afvoer in dm3/s
Betreffende project:	
behoort bij: Bouwontwerp Ameland	
in opdracht van:	
Project:	Aanbouw
Onderdeel:	Bestektekening
Schaal:	1:100
Formaat:	A1
Datum:	
Blad nr.:	L03

Let op! maatvoering in het werk controleren

.....\.._BDEES-1\kturen\thun\k_bouwontwerp ameland\op

Tekenwerken -Vloersystemen -Houthandel -Bouwmaterialen - Wooninrichting

www.bouwontwerpameland.nl info@bouwontwerpameland.nl

Deze tekening blijft ons eigendom en mag zonder schriftelijke toestemming niet worden gekopieerd, noch aan derden worden verstrekt, of ter inzage worden gelegd. @ auteursrecht voorbehouden. Opdrachten worden aanvaard volgens de DNR 2011 Algemene voorwaarden zijn van toepassing