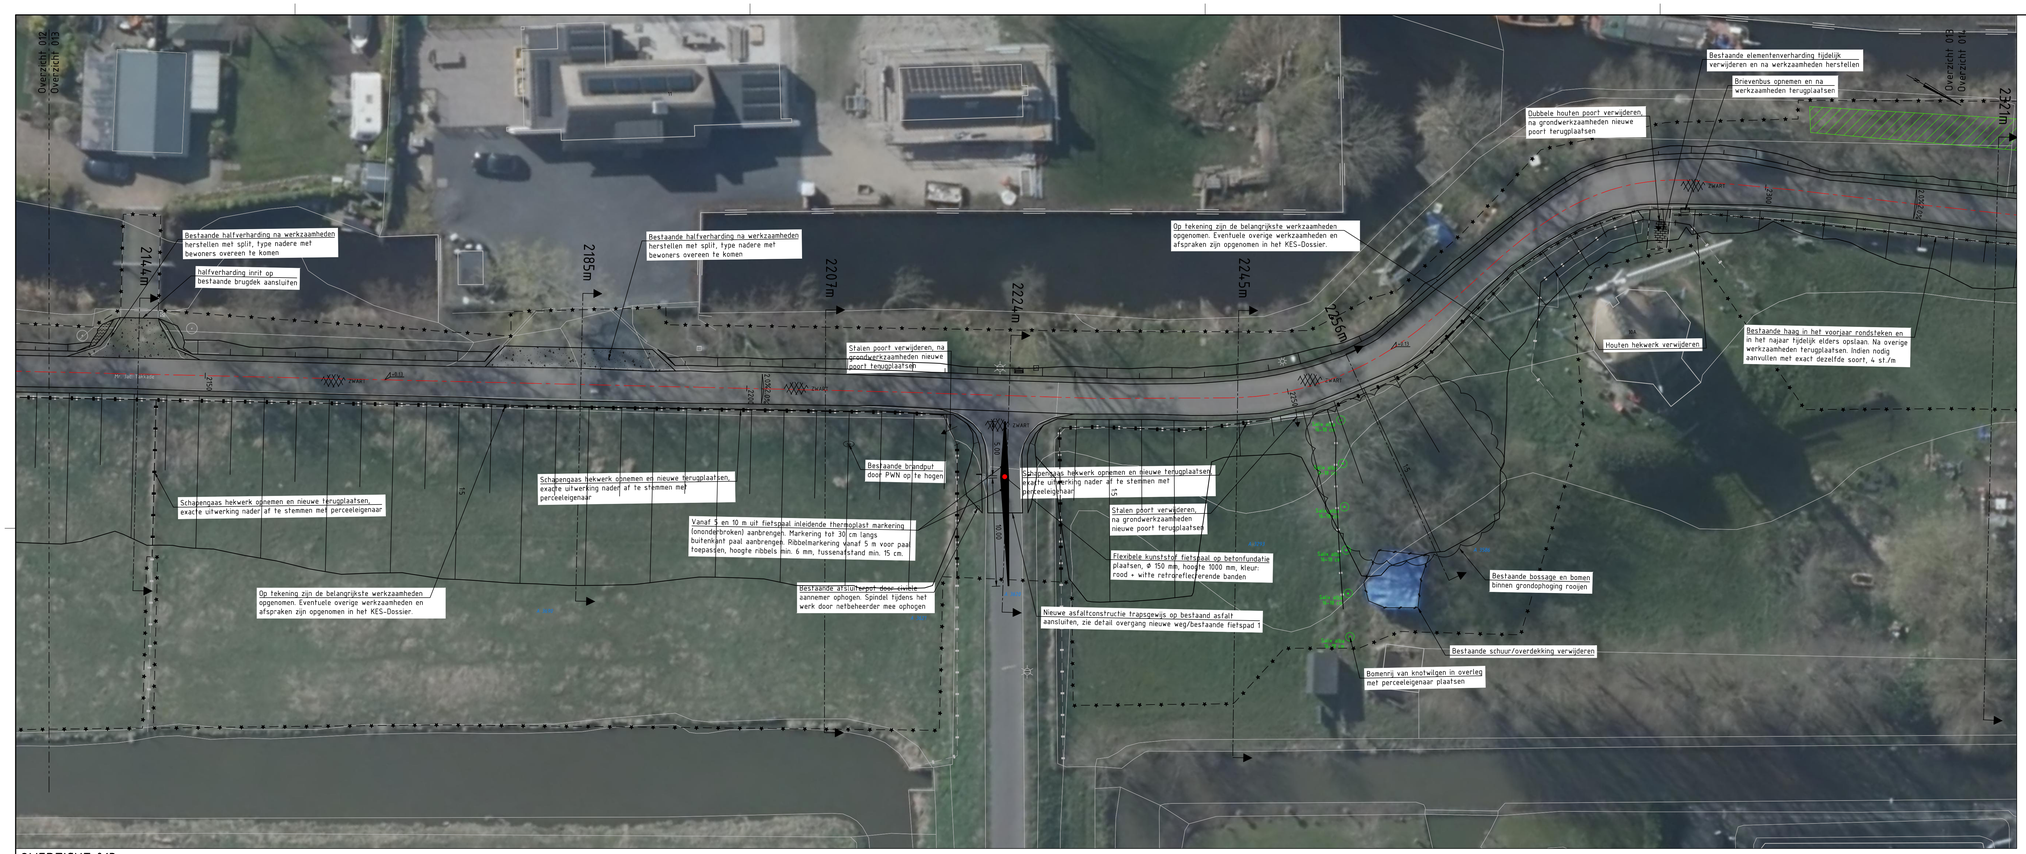

OVERZICHT 013

Schaal 1:200

OVERZICHT 014

Schaal 1:200

LEGENDA OVERZICHT

- Aslijn kade
- Nieuwe aslijn fietspad
- Scheiding kadevakken
- Werkgrens
- 199-042-... Kadevaknummering
- Bestaande situatie
- Nieuwe situatie
- Nieuwe damwandconstructie
- Aan te brengen drainage Ø160 mm
- Nieuwe HWA PVC verzamelleiding Ø200 mm
- Nieuwe haag (exacte uitwerking nader af te stemmen met perceeleigenaar)
- Asfaltverharding trapsgewijs frezen
- Bestaande boom
- Kdv: elts 16-18 cir. Aan te brengen boom met soort en stamdiameter
- Aan te brengen straatkolk
- Bestaande straatkolk
- Bestaande waardevolle bomenrij
- Graszaadmengsel type BG3 Superplus o.g.
- Herstraten
- Nieuwe asfaltverharding
- 30x30 Nieuwe tegelverharding 30x30 cm halfverband
- DF Nieuwe klinkerverharding dikformaat keperverband
- KF Nieuwe klinkerverharding keiformaat keperverband
- KF Nieuwe klinkerverharding keiformaat blokverband
- KF Nieuwe klinkerverharding keiformaat halfverband
- Nieuwe halfverharding
- Houtwal aanvullen met Alnus glutinosa, Betula pubescens en knotwilgen, hoogte 120-150 cm, 1 per meter
- Op te hogen watermeetput
- Aan te brengen doorspuitput
- Aan te brengen afsluiter
- Aan te brengen inspectieput
- Verkeersbord
- Poort
- Electriciteitskast
- Kabelkast
- Informatiebord
- Openbare verlichting
- Gasmeterkast
- Brievenbus
- CAI-kast
- Hulpstuk gasleiding
- Afsluiter gasleiding
- Rioolput
- Afvalbak
- Houten palenrij, Mannetje-mannetje geplaatst
- Maaiveld herprofileren
- Geen werkzaamheden tussen 1 maart en 1 september(Takkade)/1 juli (Oosteinderweg)

TOTAALOVERZICHT

Schaal 1:10.000

Het terugplaatsen van objecten binnen particulieren percelen dient conform het KES Dossier Schinkelpolder te worden uitgevoerd en is niet volledig op deze ontwerptekening uitgewerkt

Maten in meters, tenzij anders vermeld
Diameters in millimeters, tenzij anders vermeld
Hoogtematen in meters t.o.v. N.A.P., tenzij anders vermeld

Wijz.	Datum	Get.	Omschrijving:

Project:
Kadeverbetering Schinkelpolder te Aalsmeer

Opdrachtgever:
Hoogheemraadschap van Rijnland

Omschrijving:
Overzicht Concept ontwerp kadeverbetering Schinkelpolder

Besteknummer: NL202033001-B1

Waterveiligheid en waterbouw
Elektronicaweg 2, 2628 XG Delft
Postbus 5094, 2600 GB Delft
T +31 15 730 16 00
W www.rps.nl

Projectnummer:	NL202033001
Projectleider:	J.J. Toes
Auteur:	C.Garcia
Fase:	BESTEK
Logo opdrachtgever:	

Formaat:	A0
Schaal:	1:200
Status:	Concept
Datum:	18-08-2023
Blad:	7 van 8 bladen
Nummer:	NL202033001-307
Wijz:	

NL202033001-06-(Bestektekening).dwg