



Gewaarmerkt als behorende bij besluit

van Gedeputeerde Staten van Drenthe,
kenmerk Z2023-015246, d.d. 22 september 2023

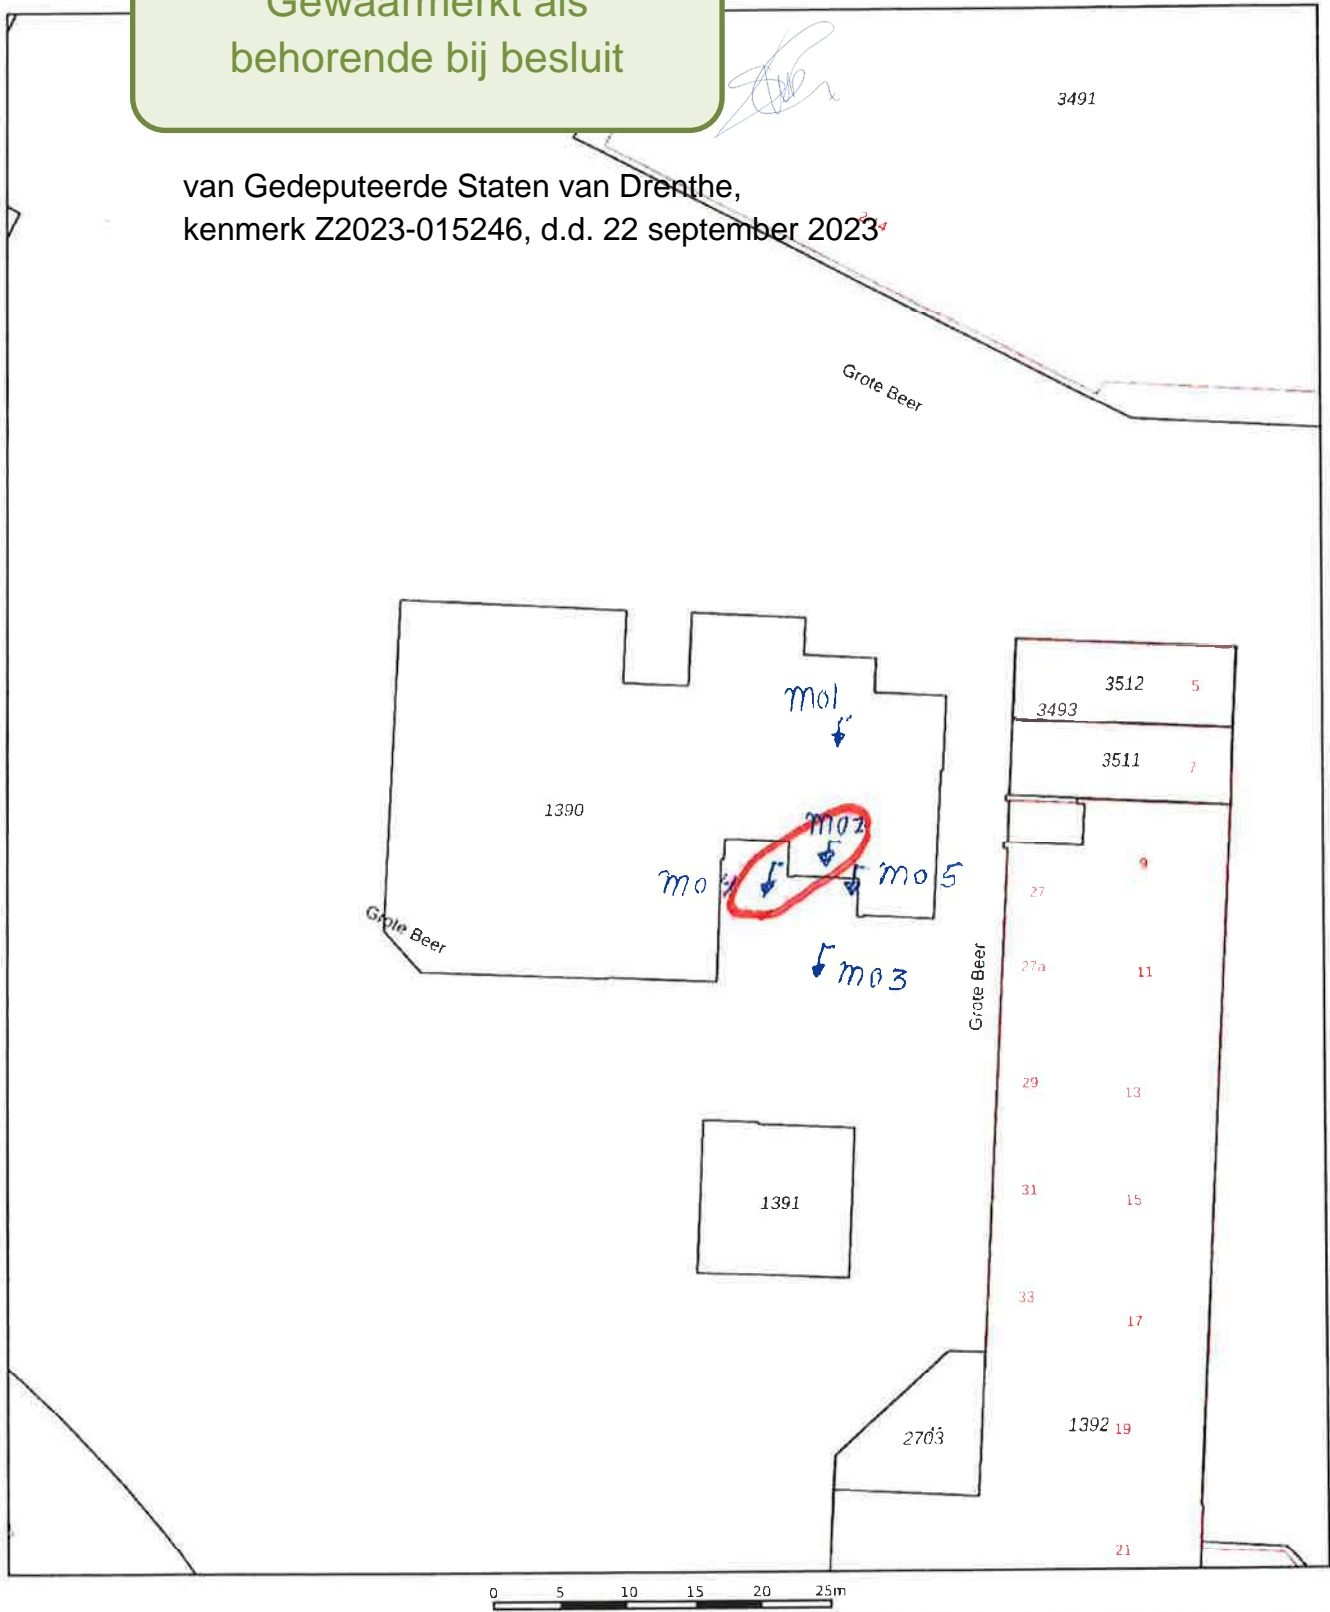

12345	Deze kaart is noordgericht	Schaal 1: 500	
25	Perceelnummer	Kadastrale gemeente Hoogeveen	
—	Huisnummer	Sectie C	
—	Vastgestelde kadastrale grens	Perceel 1390	
—	Voorlopige kadastrale grens		
—	Administratieve kadastrale grens		
—	Bebouwing		

Voor een eensluidend uittreksel, geleverd op 14 februari 2023
De bewaarder van het kadaster en de openbare registers

Aan dit uittreksel kunnen geen betrouwbare maten worden ontleend.
De Dienst voor het kadaster en de openbare registers behoudt zich de intellectuele eigendomsrechten voor, waaronder het auteursrecht en het databankenrecht.

— Rest-verontreiniging (I contour, grondwater)