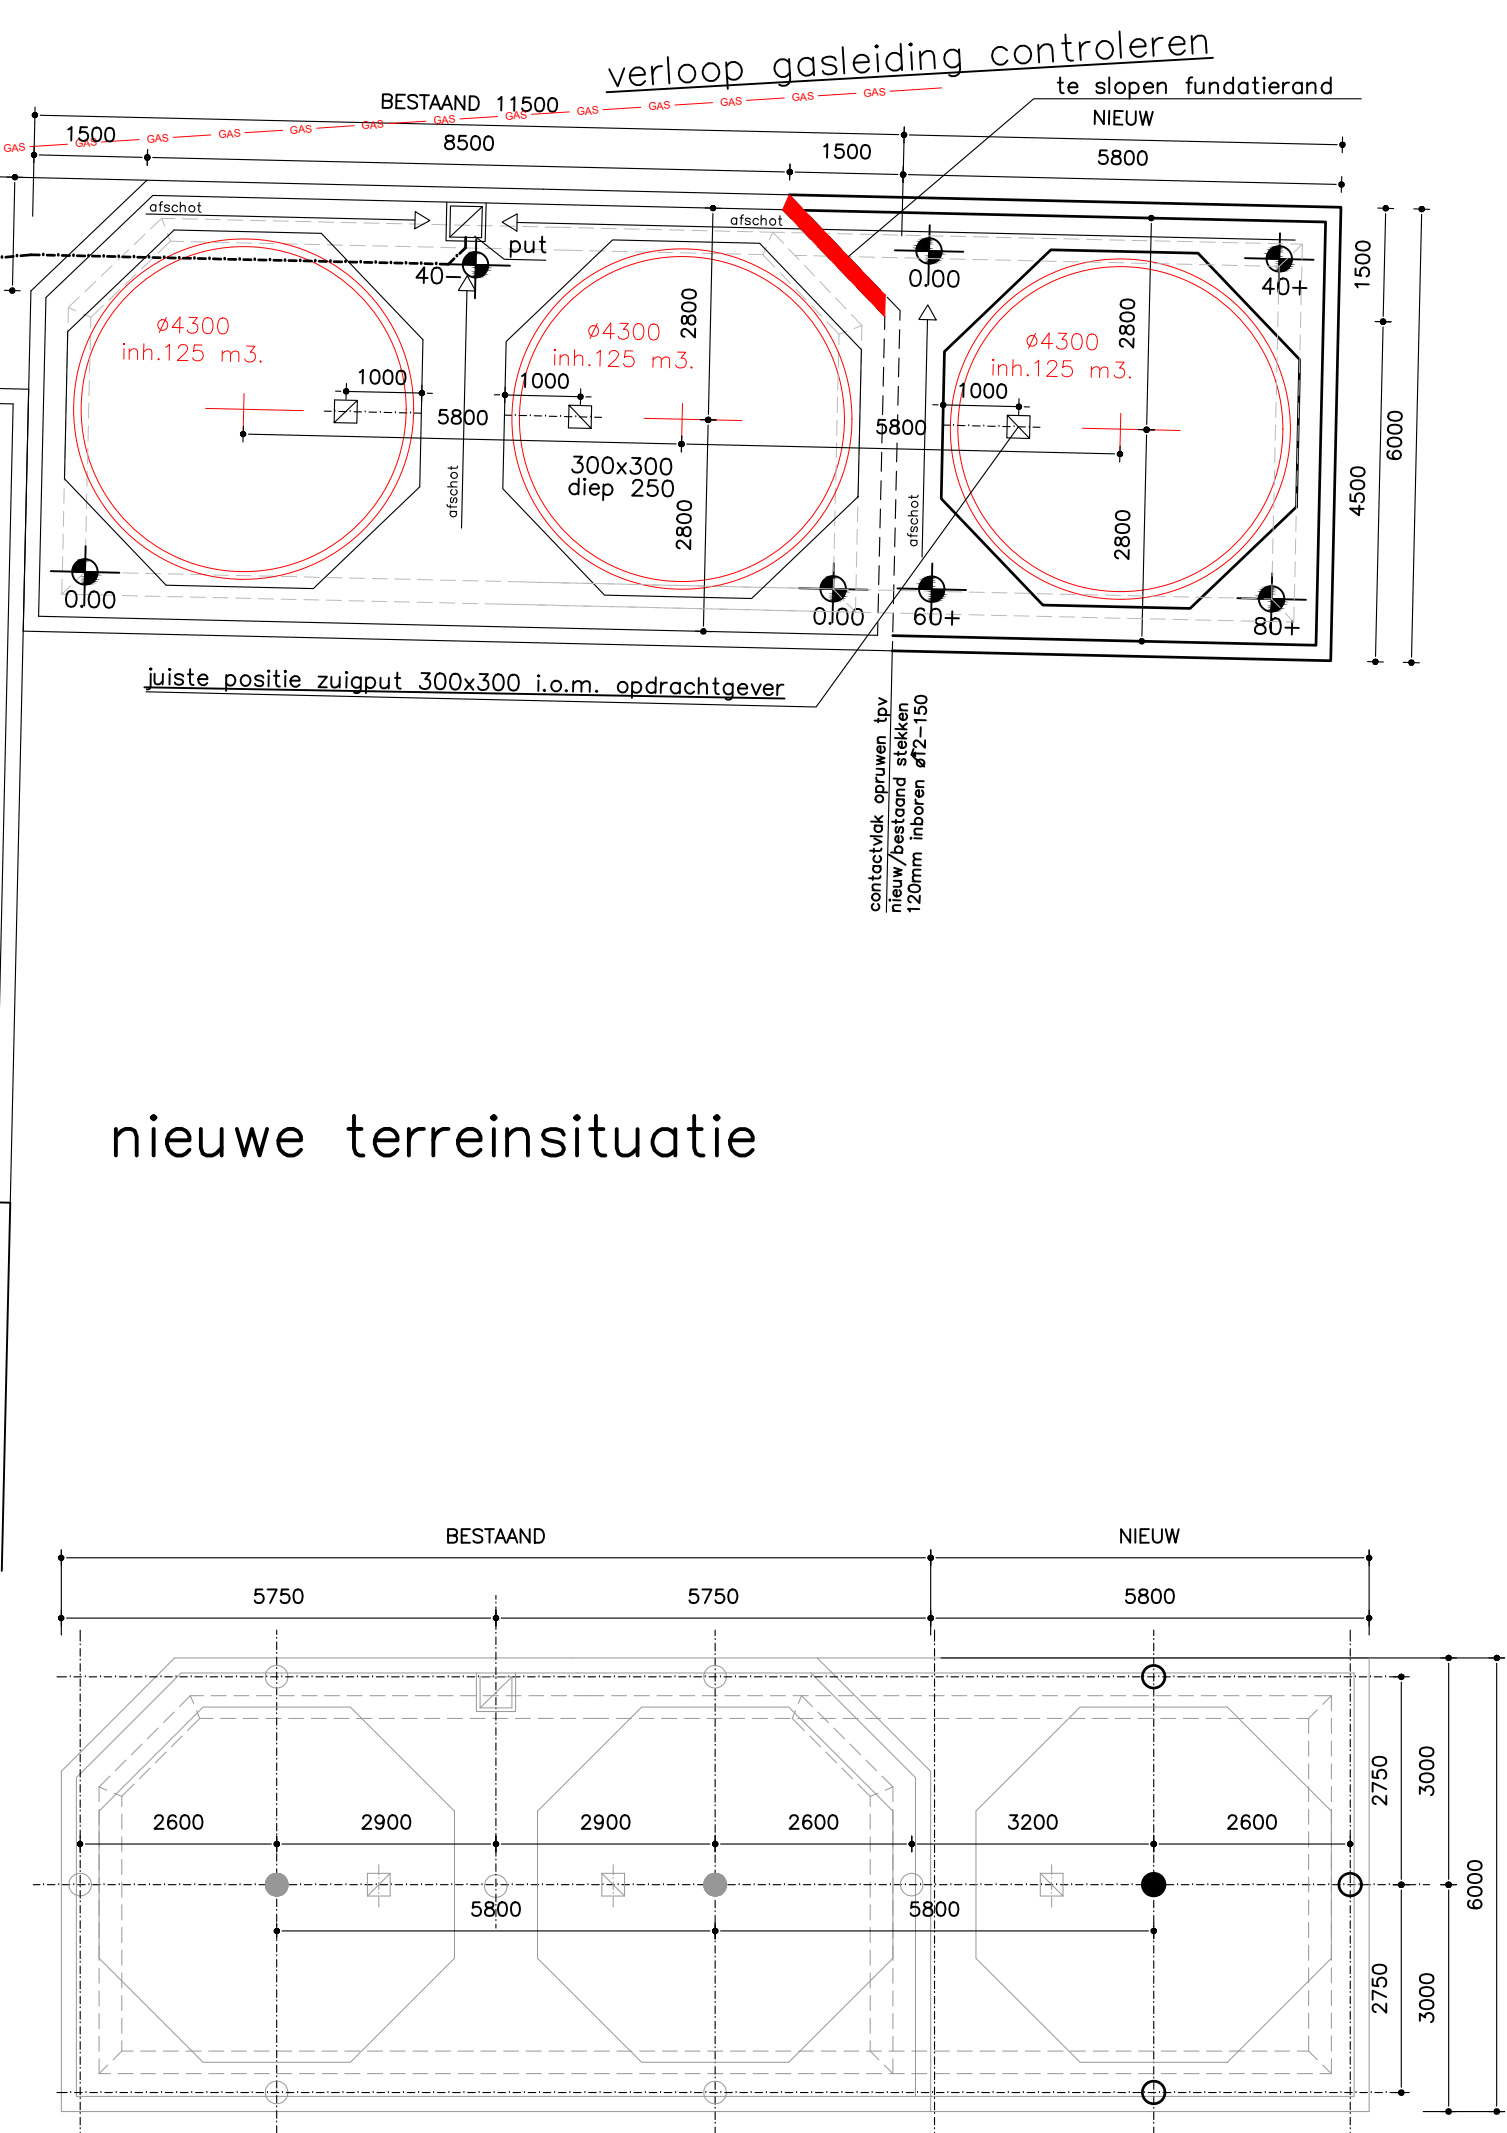
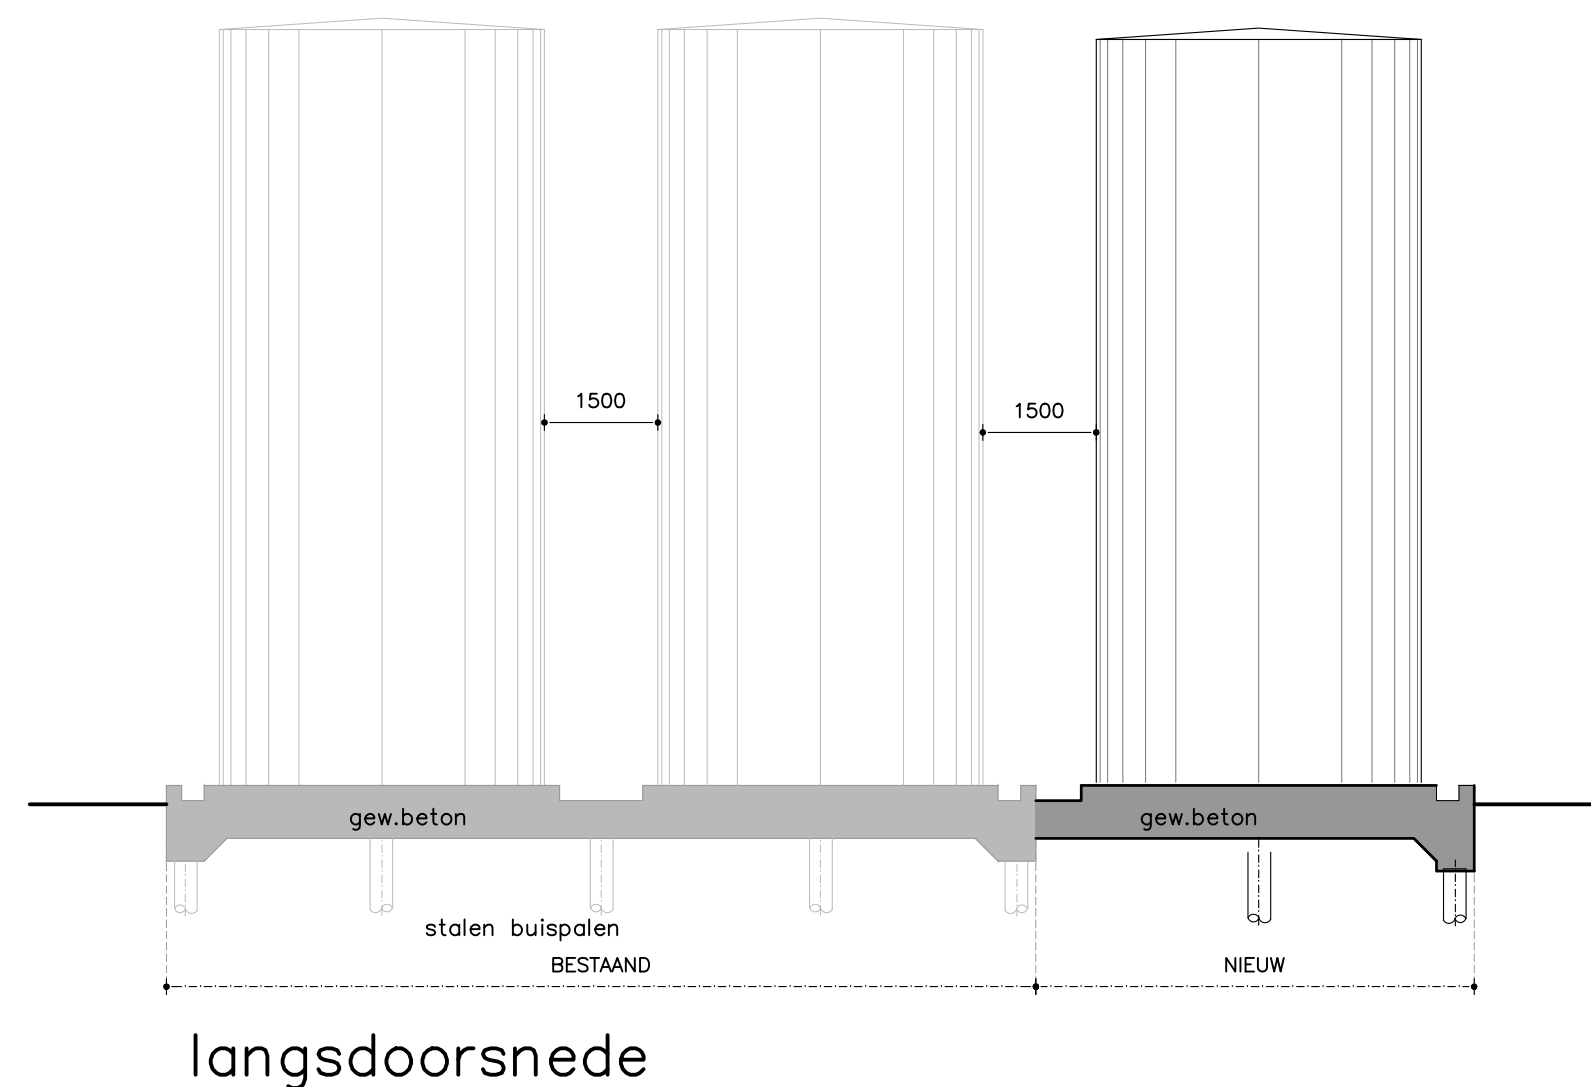
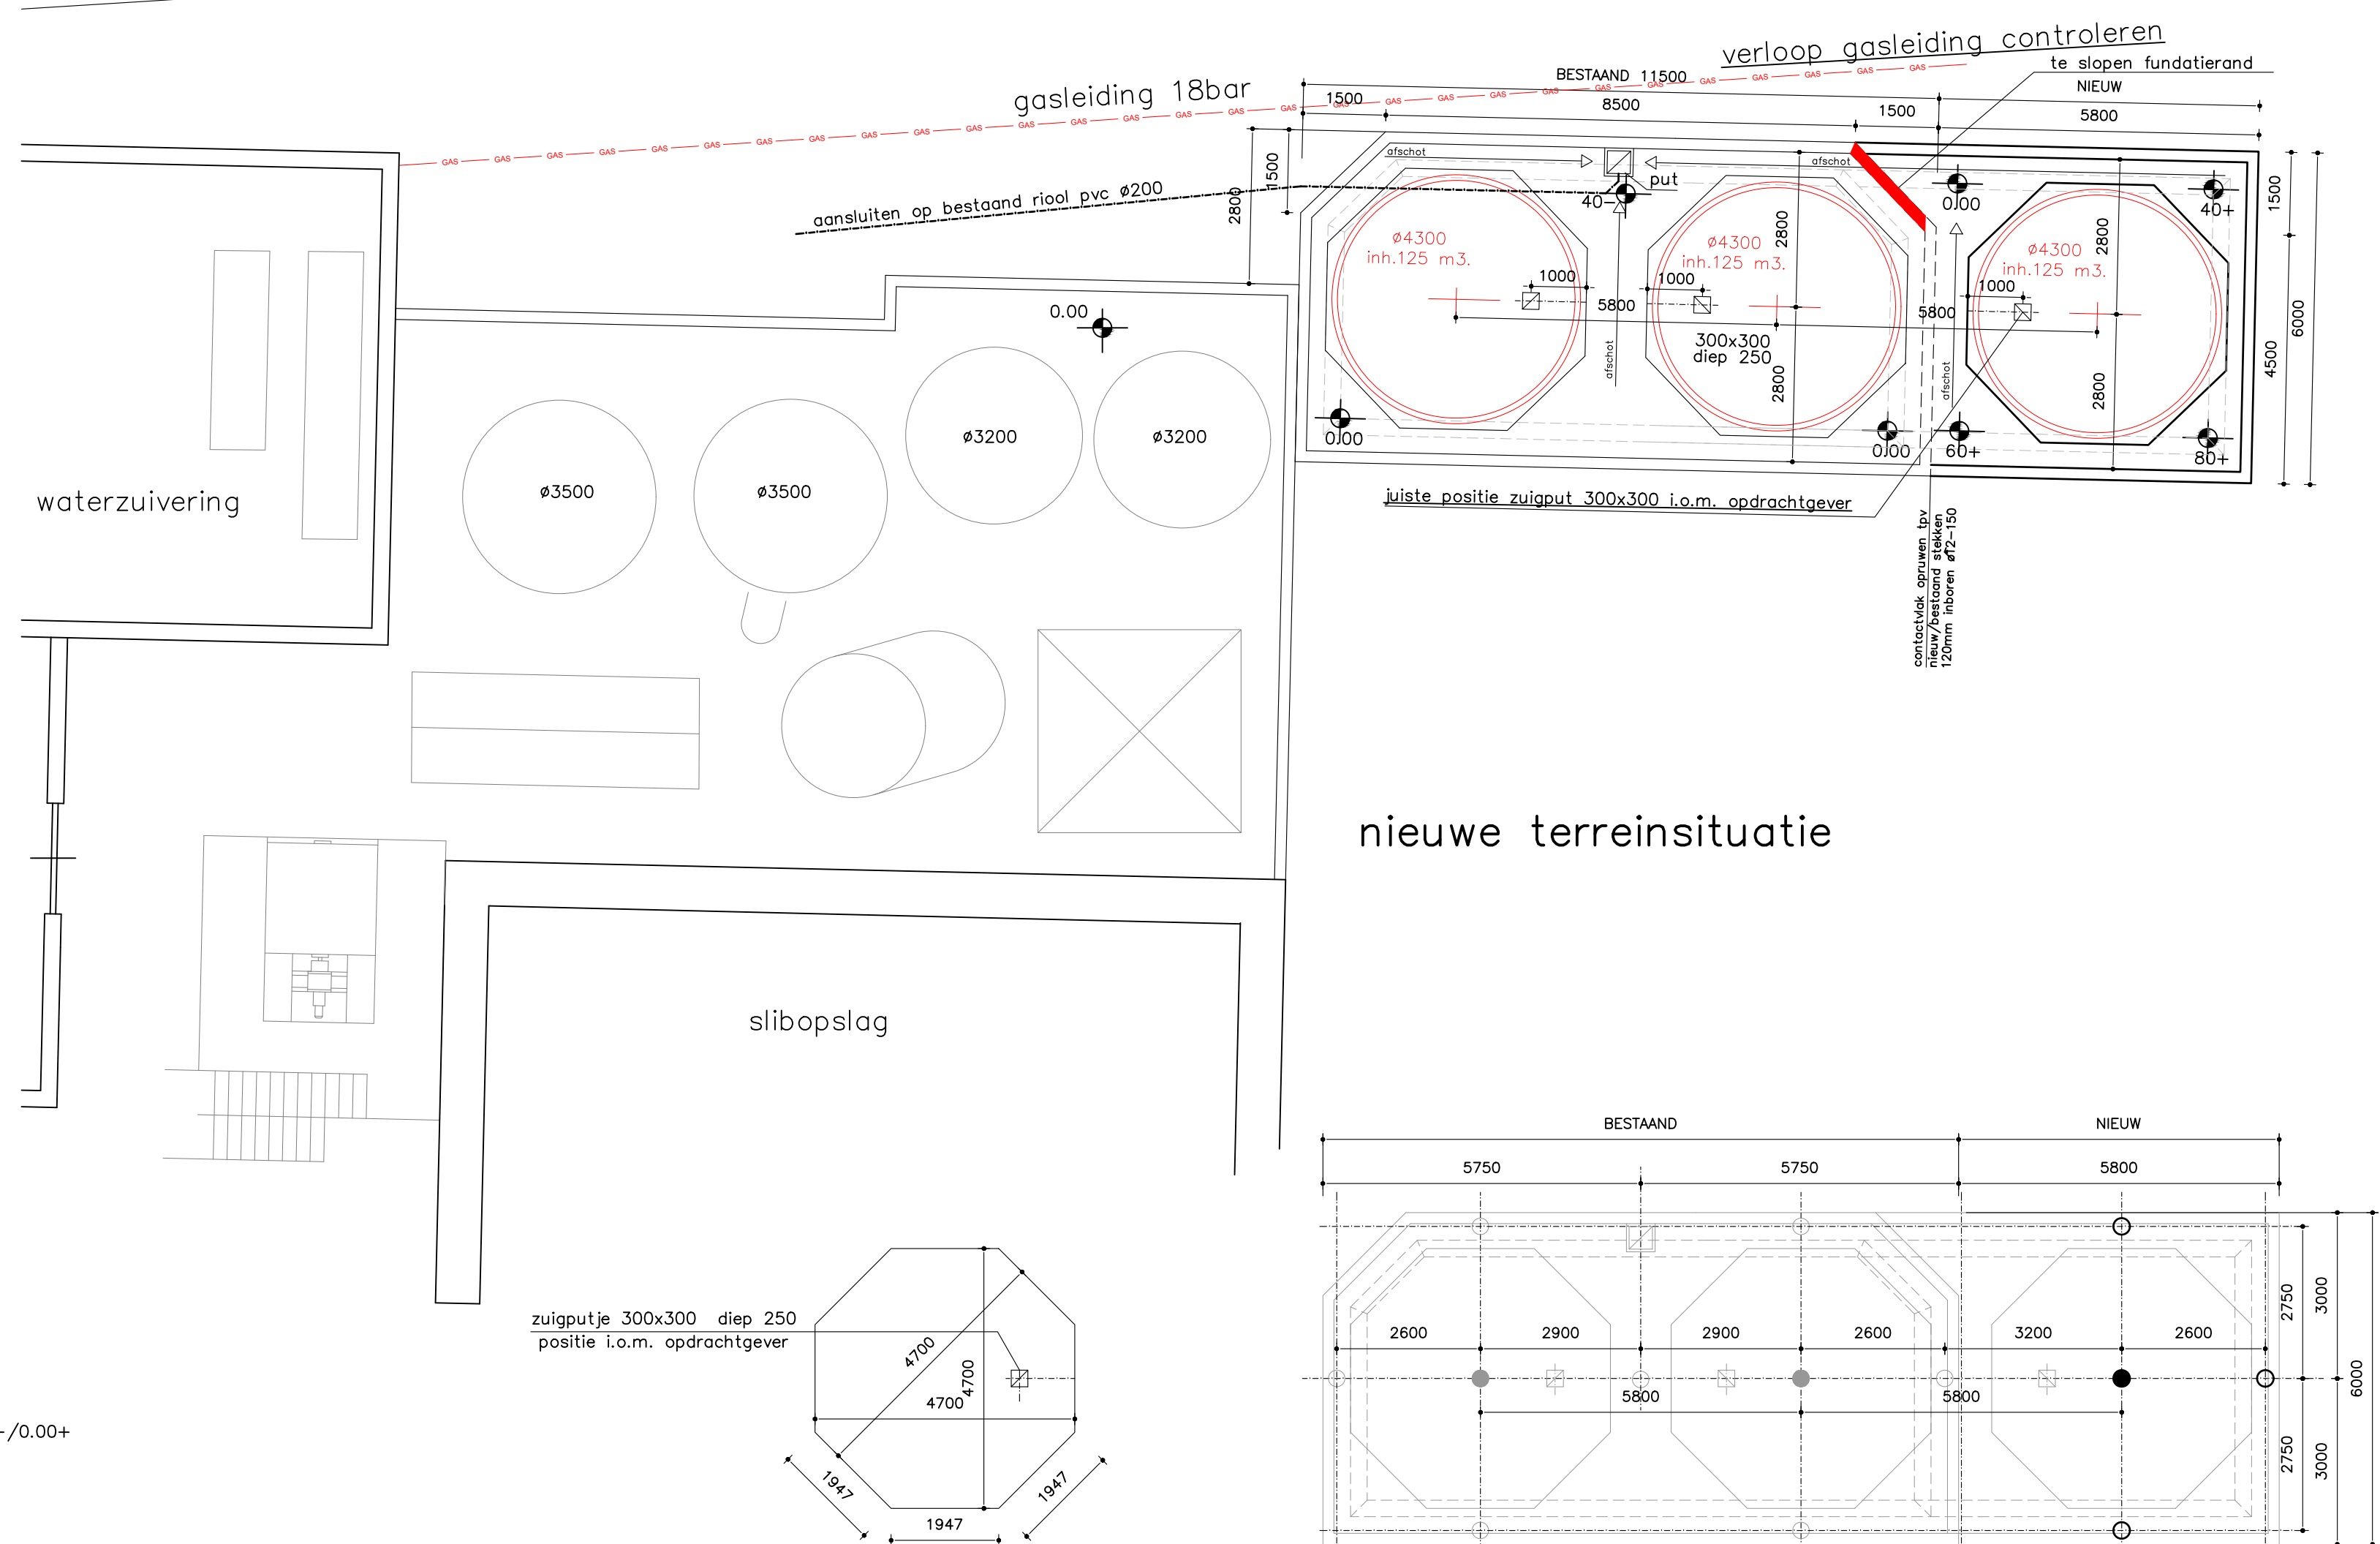
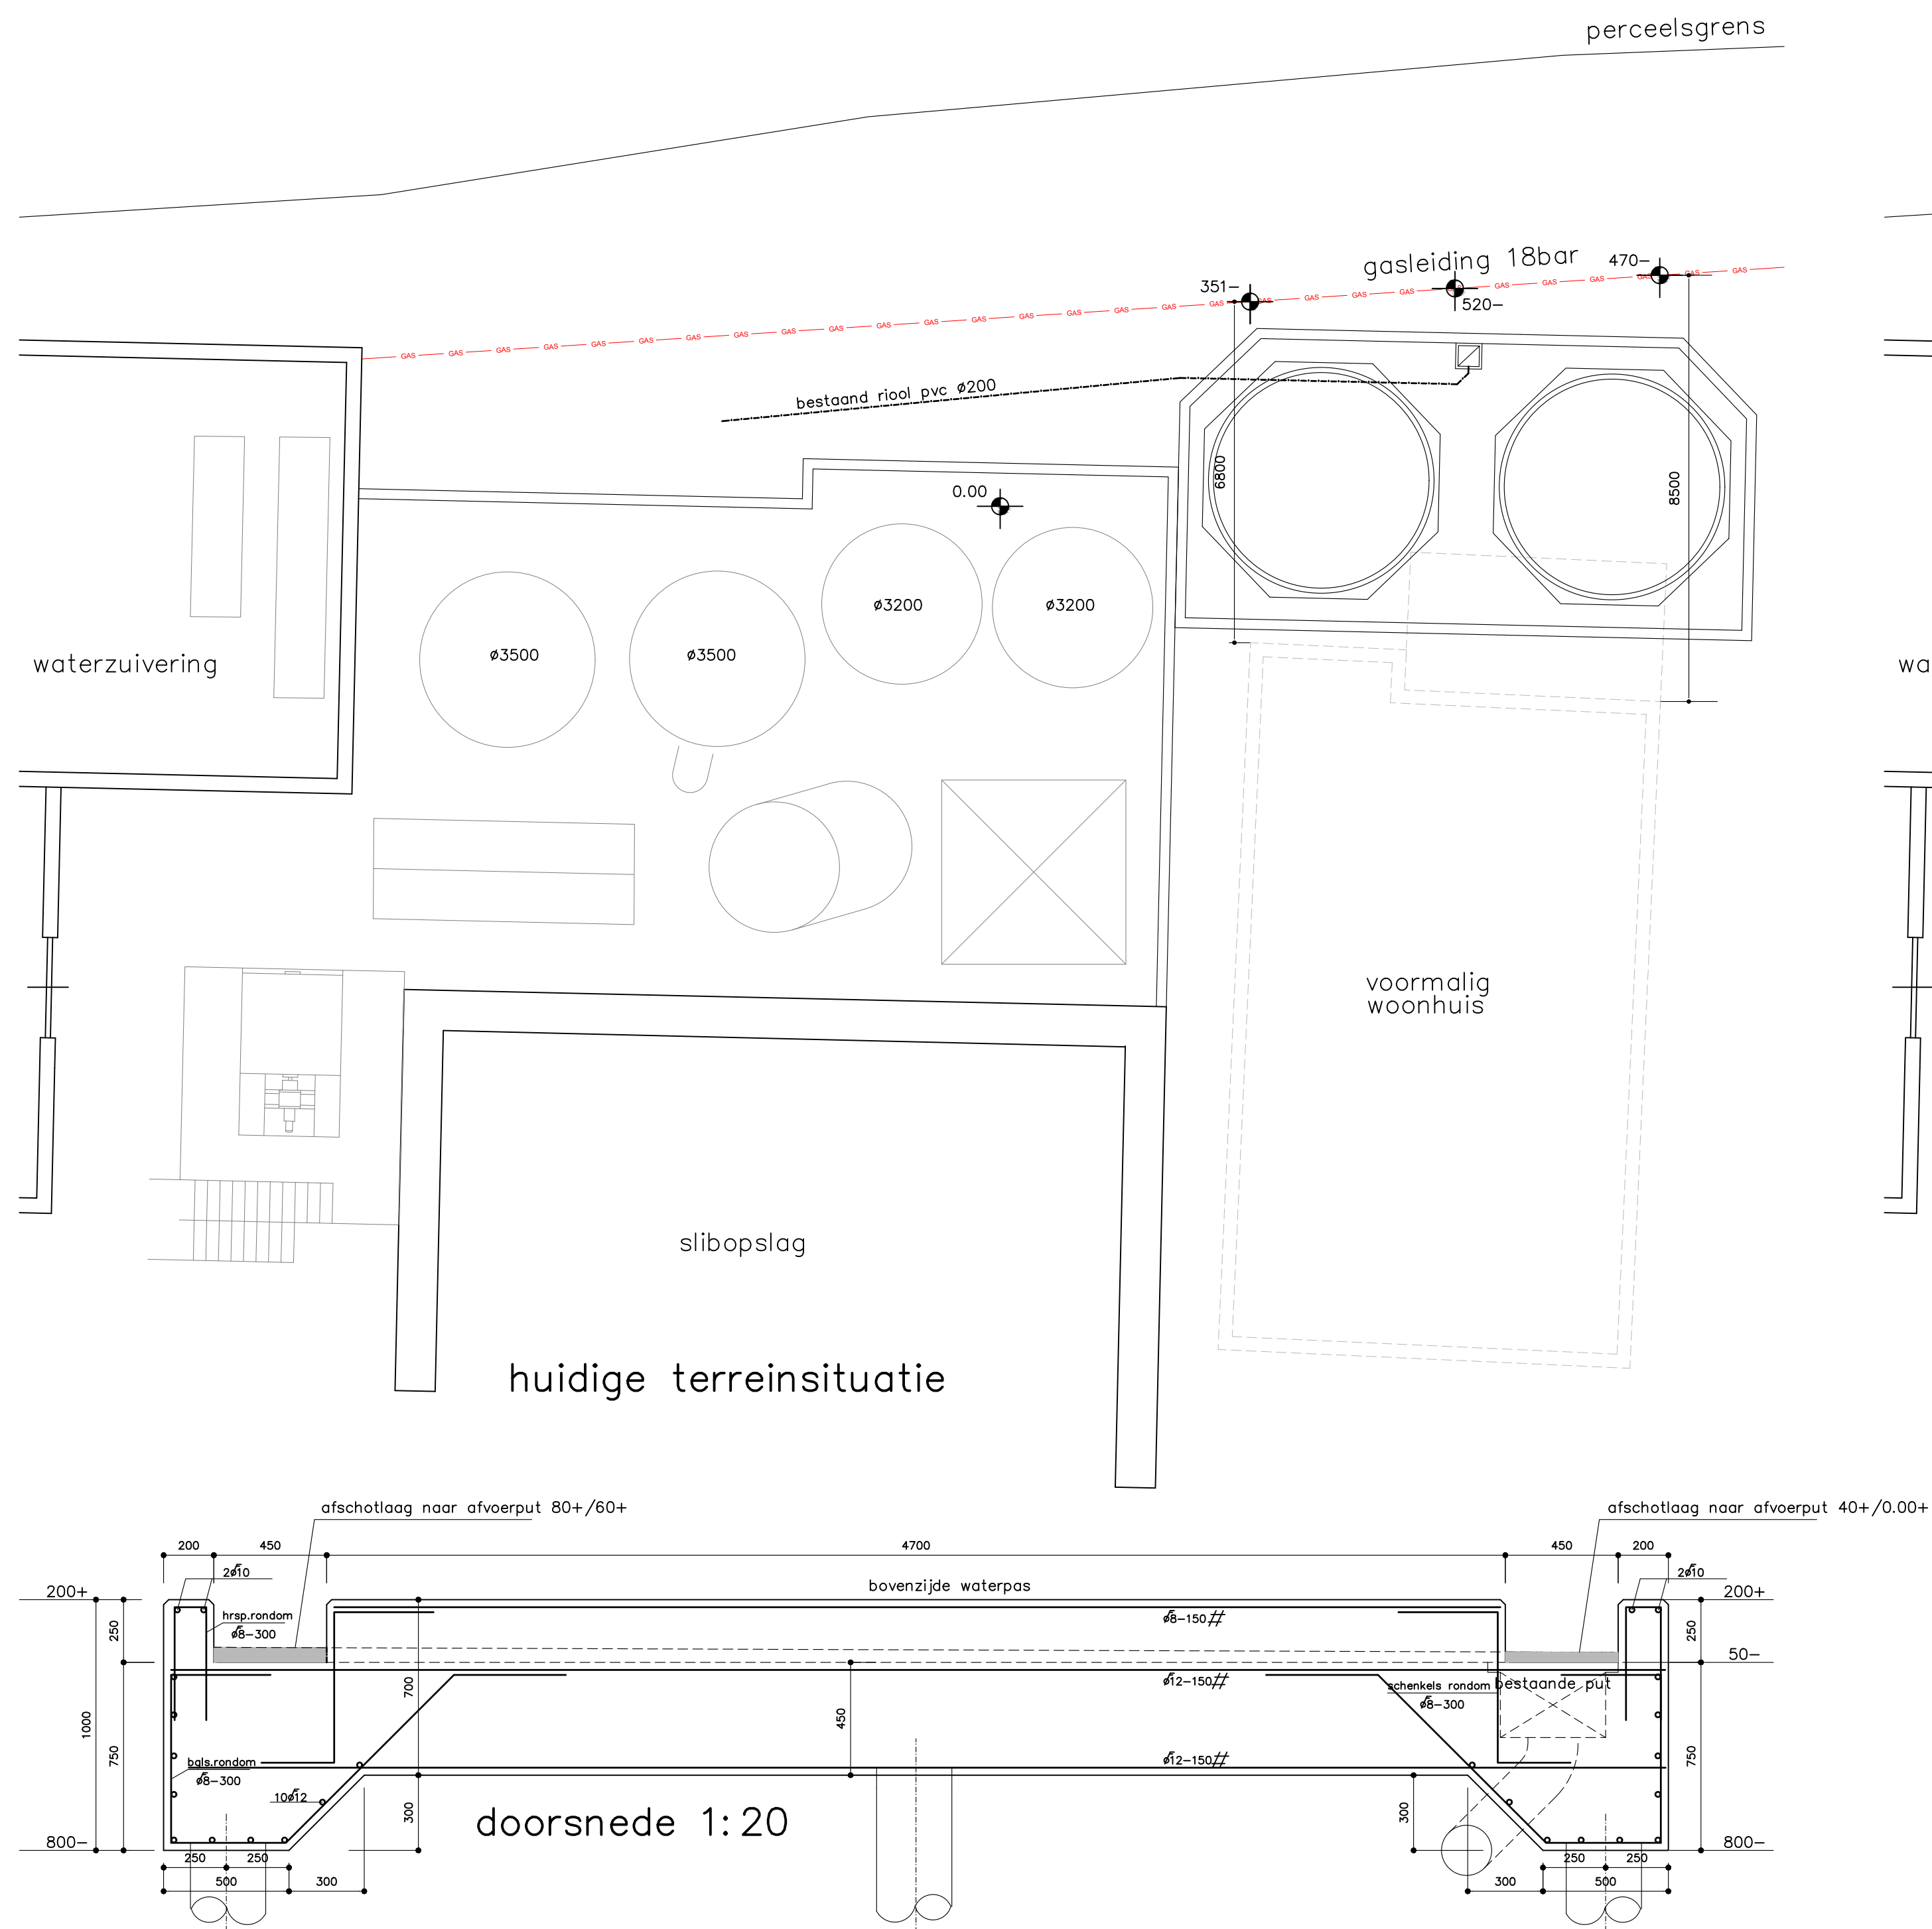


Maten in mm.		Staal:		Betondekking in mm (overeenkomstig NEN 6720)									
Beton:		Kwaliteit:		 FeB 220 HW-NL  FeB 500 HK-HW-NR		Constructie deel		Milieu-klasse		Voorspan- staal	Licht- beton	Nabewerkt oppervlakt	Onconfor- meerbaar
Consistentieklasse : B25		1						2					
Sterktestiegebeid : Milieuklasse : 2		Positie wapening:				vloer wand balk kolom		15	25	+10	+5	+5	
Cement:		15	25					+10	+5	+5			
Soort: CEM III/A - 42,5		25	30					+10	+5	+5			
Minimum hoeveelheid per m³:		30	35					+10	+5	+5			
Overeenk. NEN 5920, 6720 en 6722													
historie	F												
	E												
	D												
	C												
	B												
	A												
		wijzigingsdatum	omschrijving wijziging										initiaten

OPDRACHTGEVER: WEPA Nederland B.V. Boutestraat 125, 6071 JR Swalmen		SCHAAL: 1:100/20	
WERK: plaatsen extra waterkuip		DATUM: 10-02-2022	
BETREFT: uitbreiding fundatieplaat		INITIALEN TEKENAAR: MPA	
FASE: bouwaanvraag		STATUS: voorlopig	
		WERK NO: 21-3929	
		BLAD NO: BA-201	
		REVISIE	