




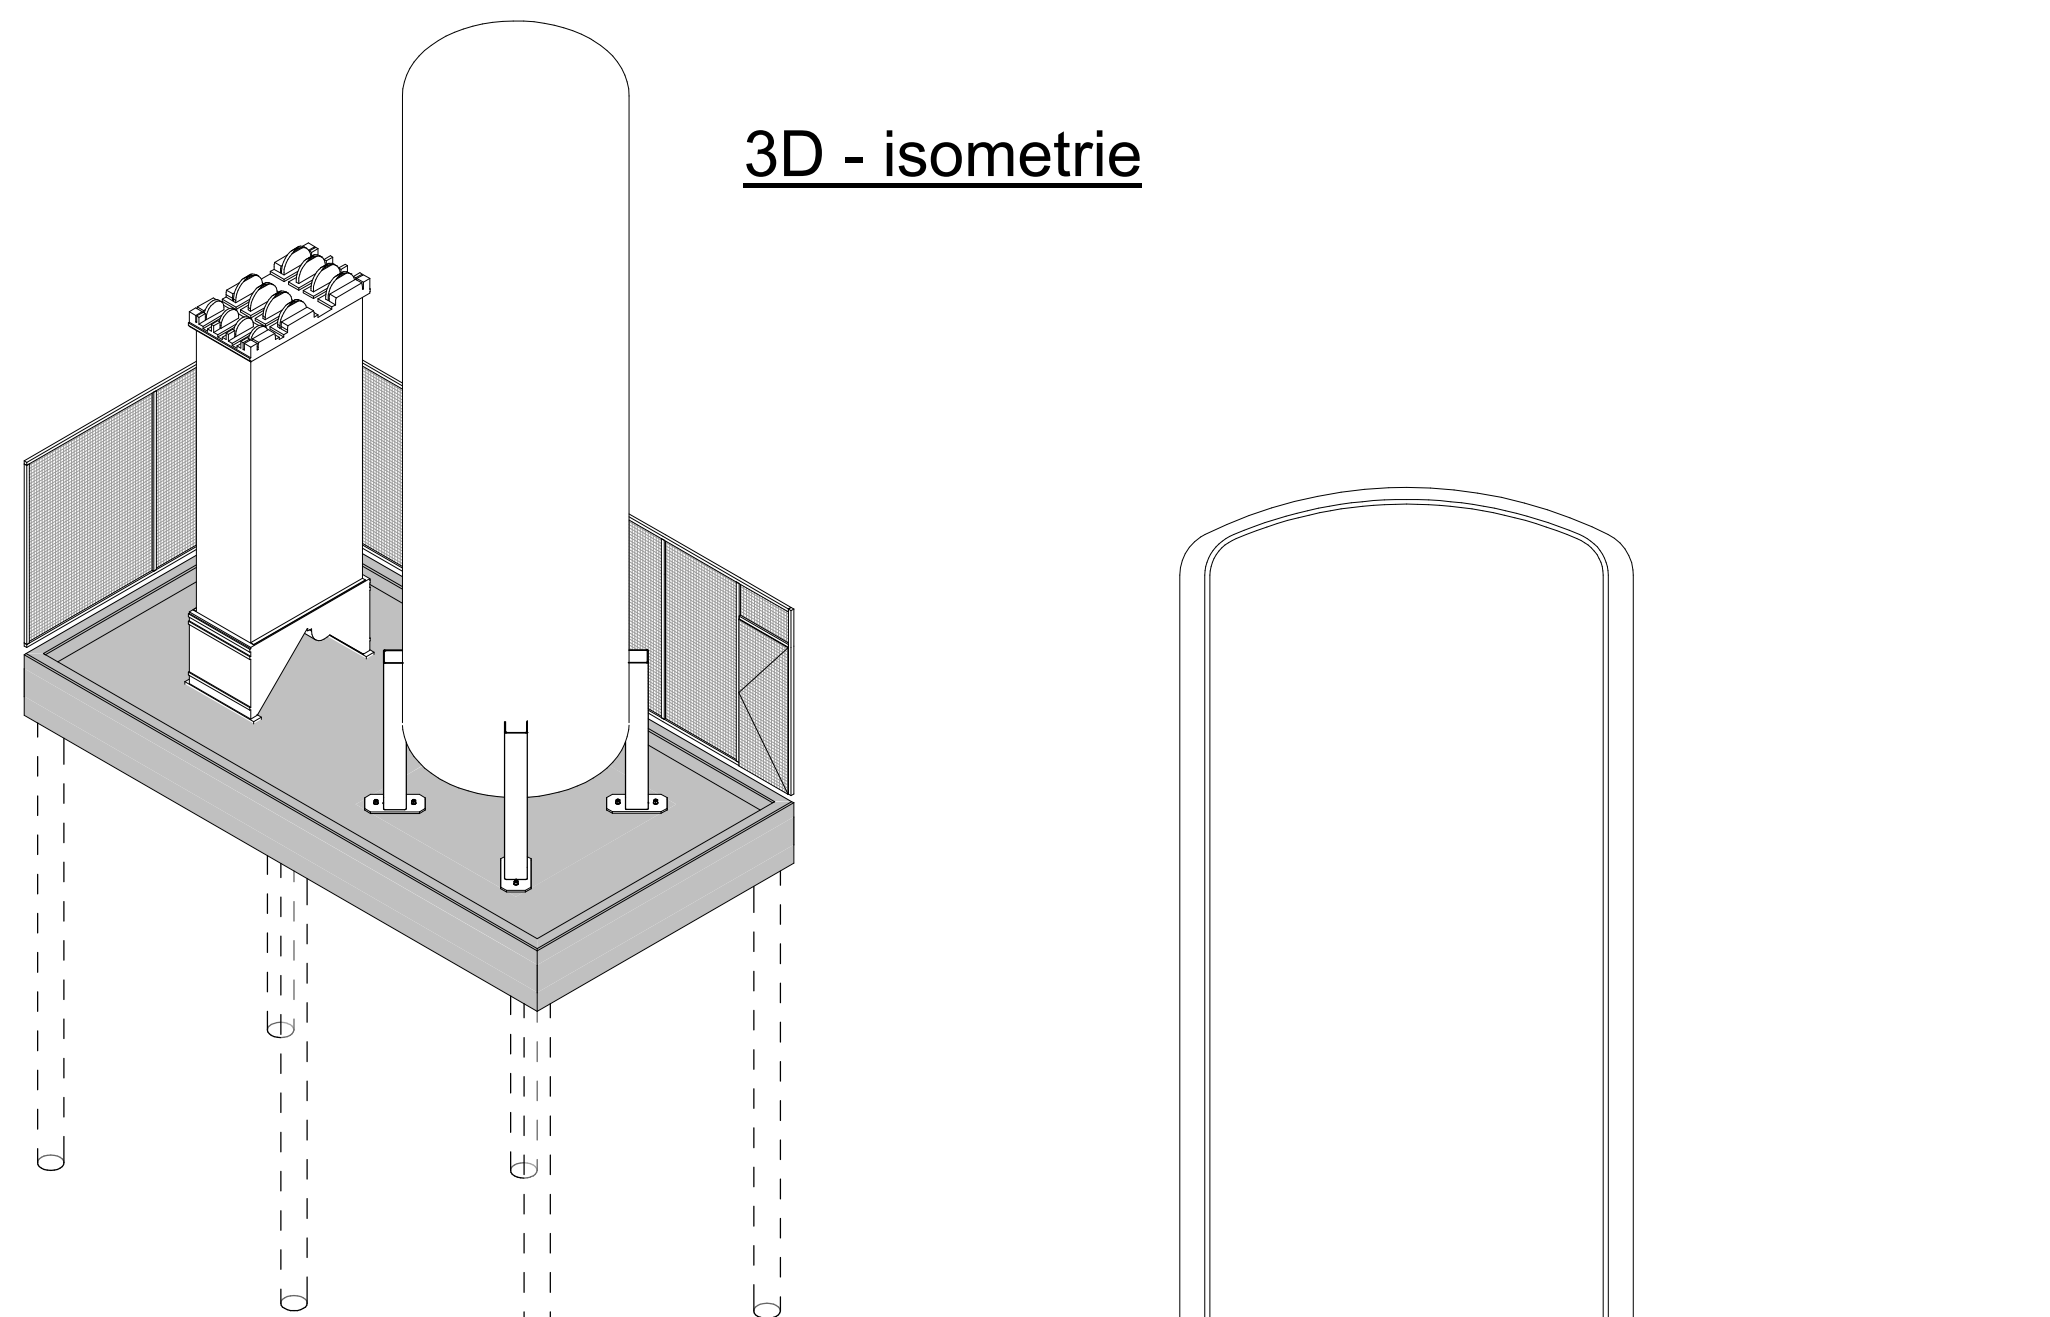


3D - isometrie

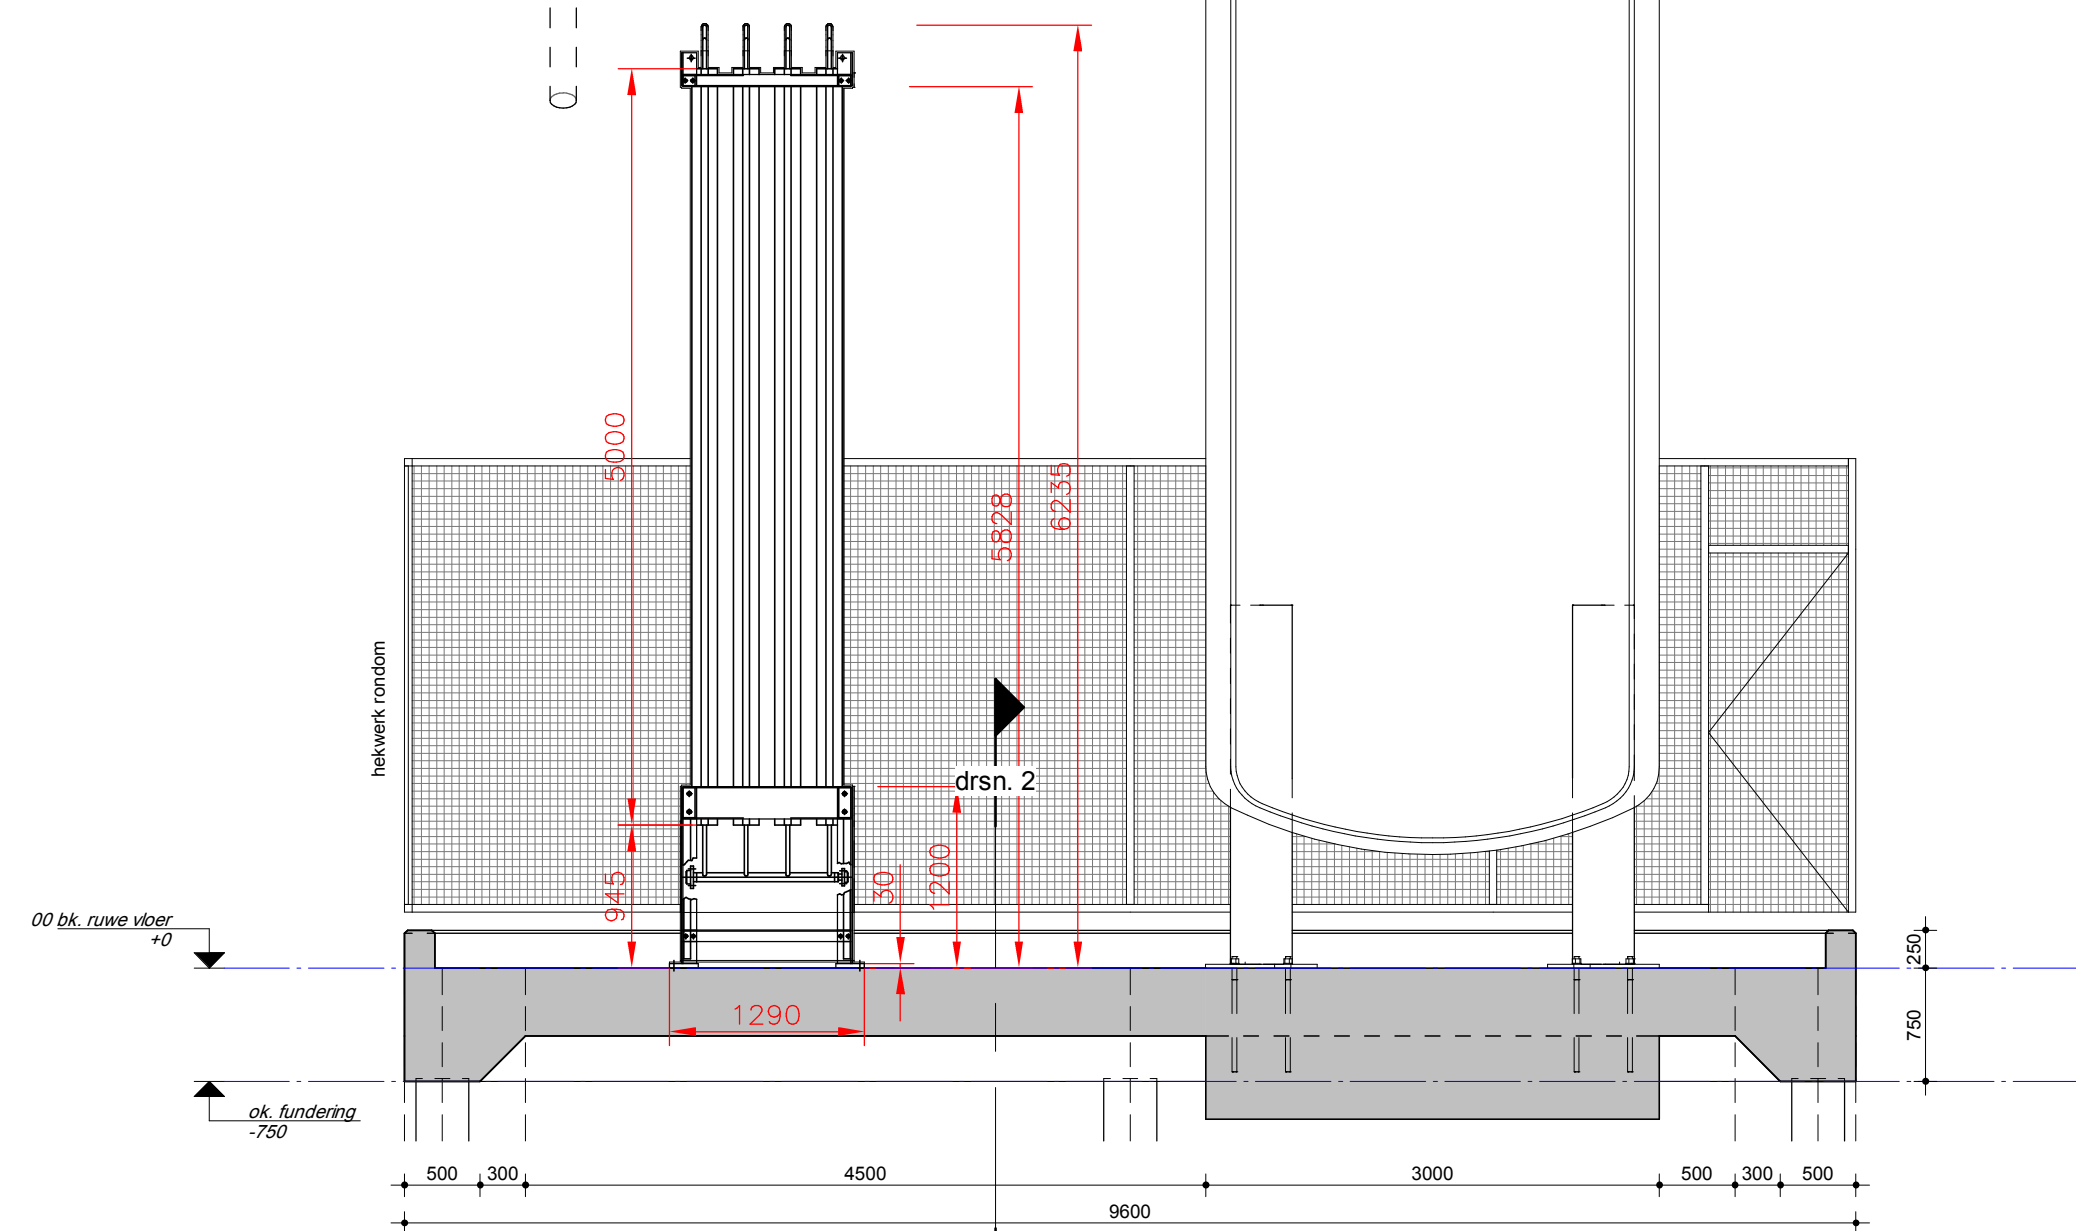


drsn. 1
1 : 50

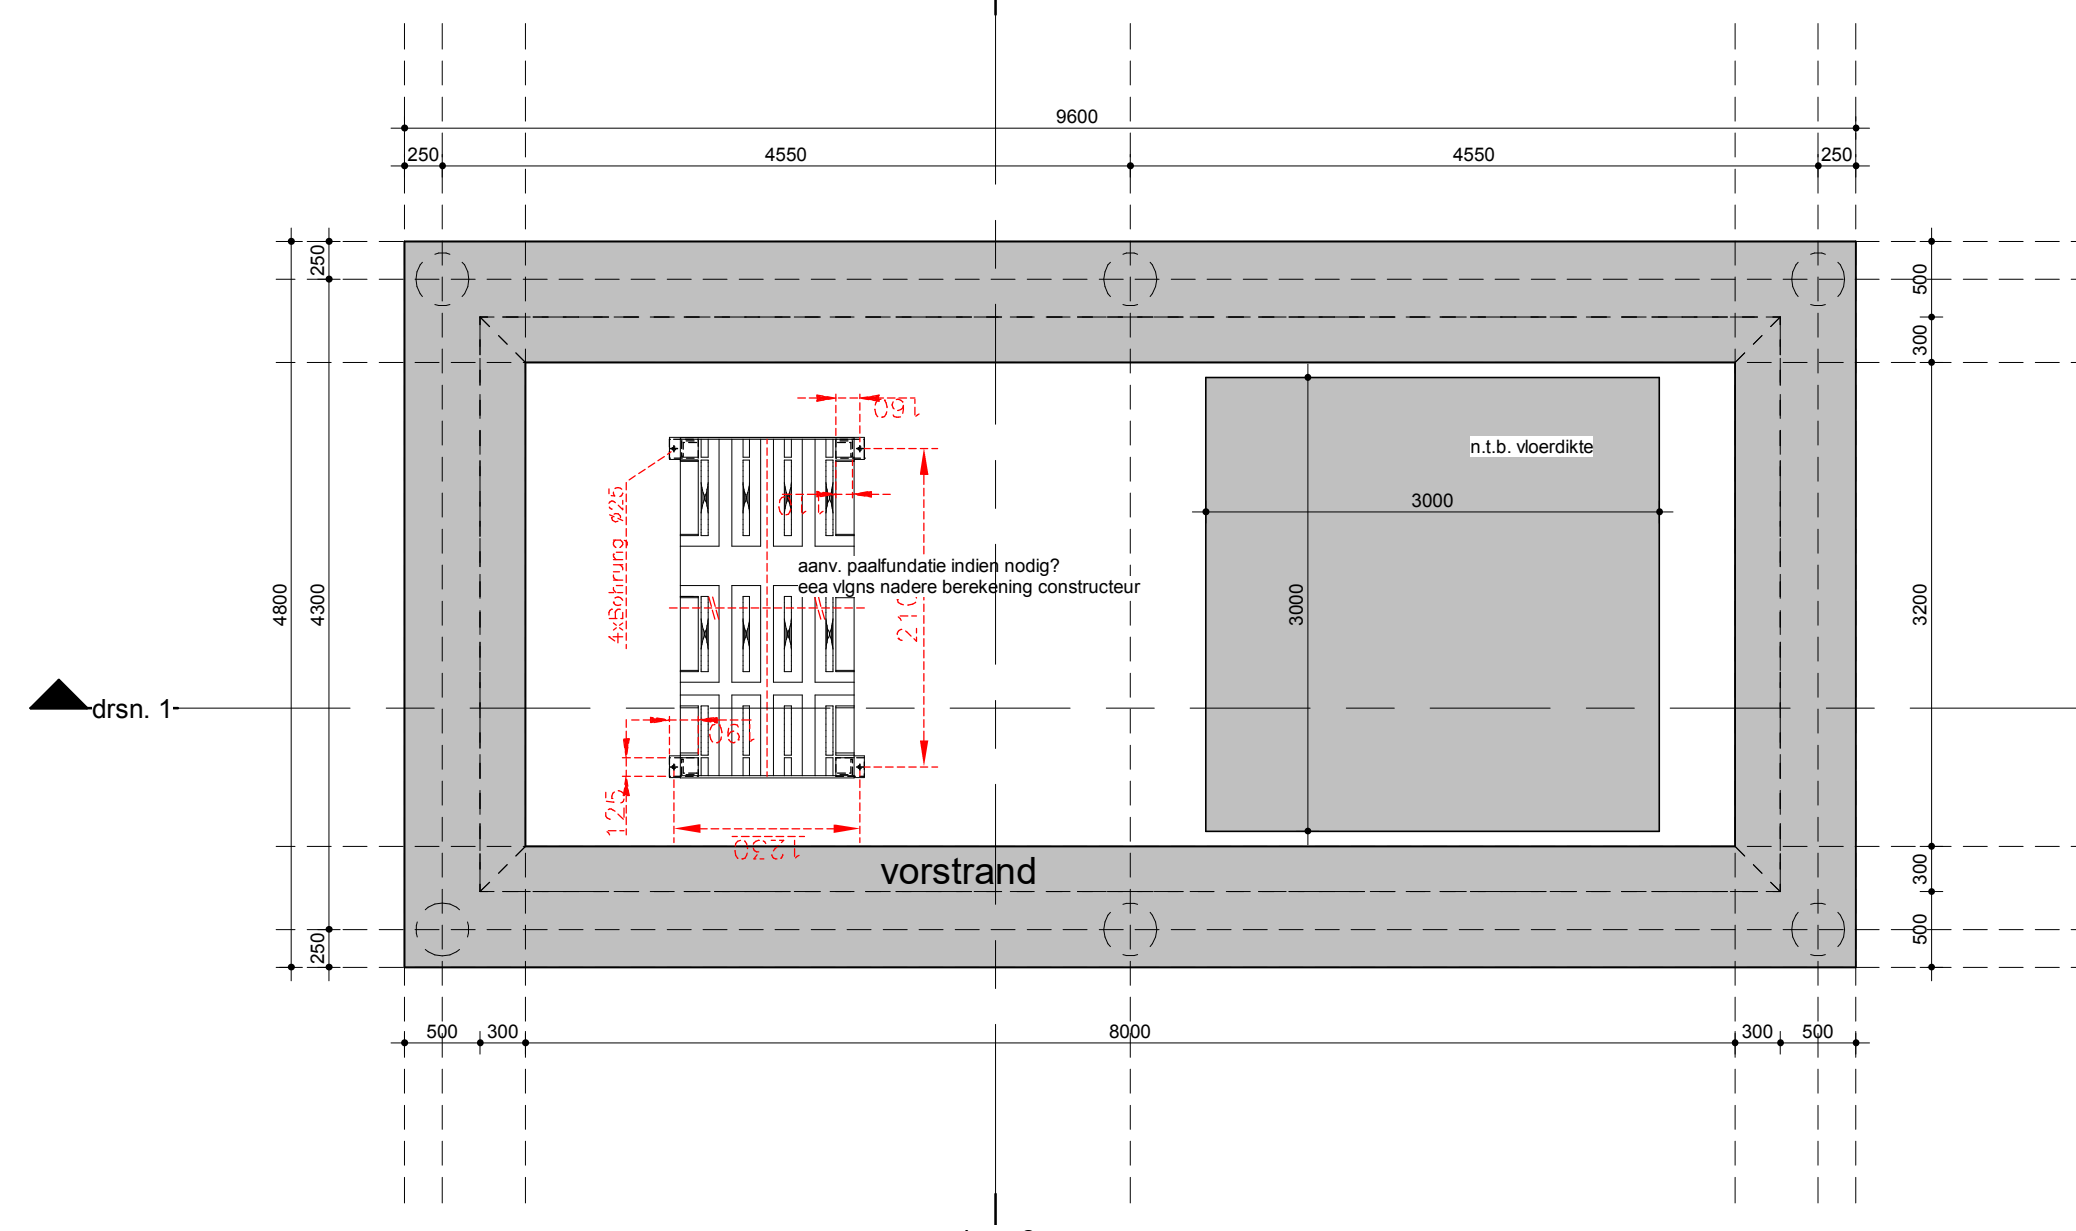


Plattegrond terrein
1 : 50

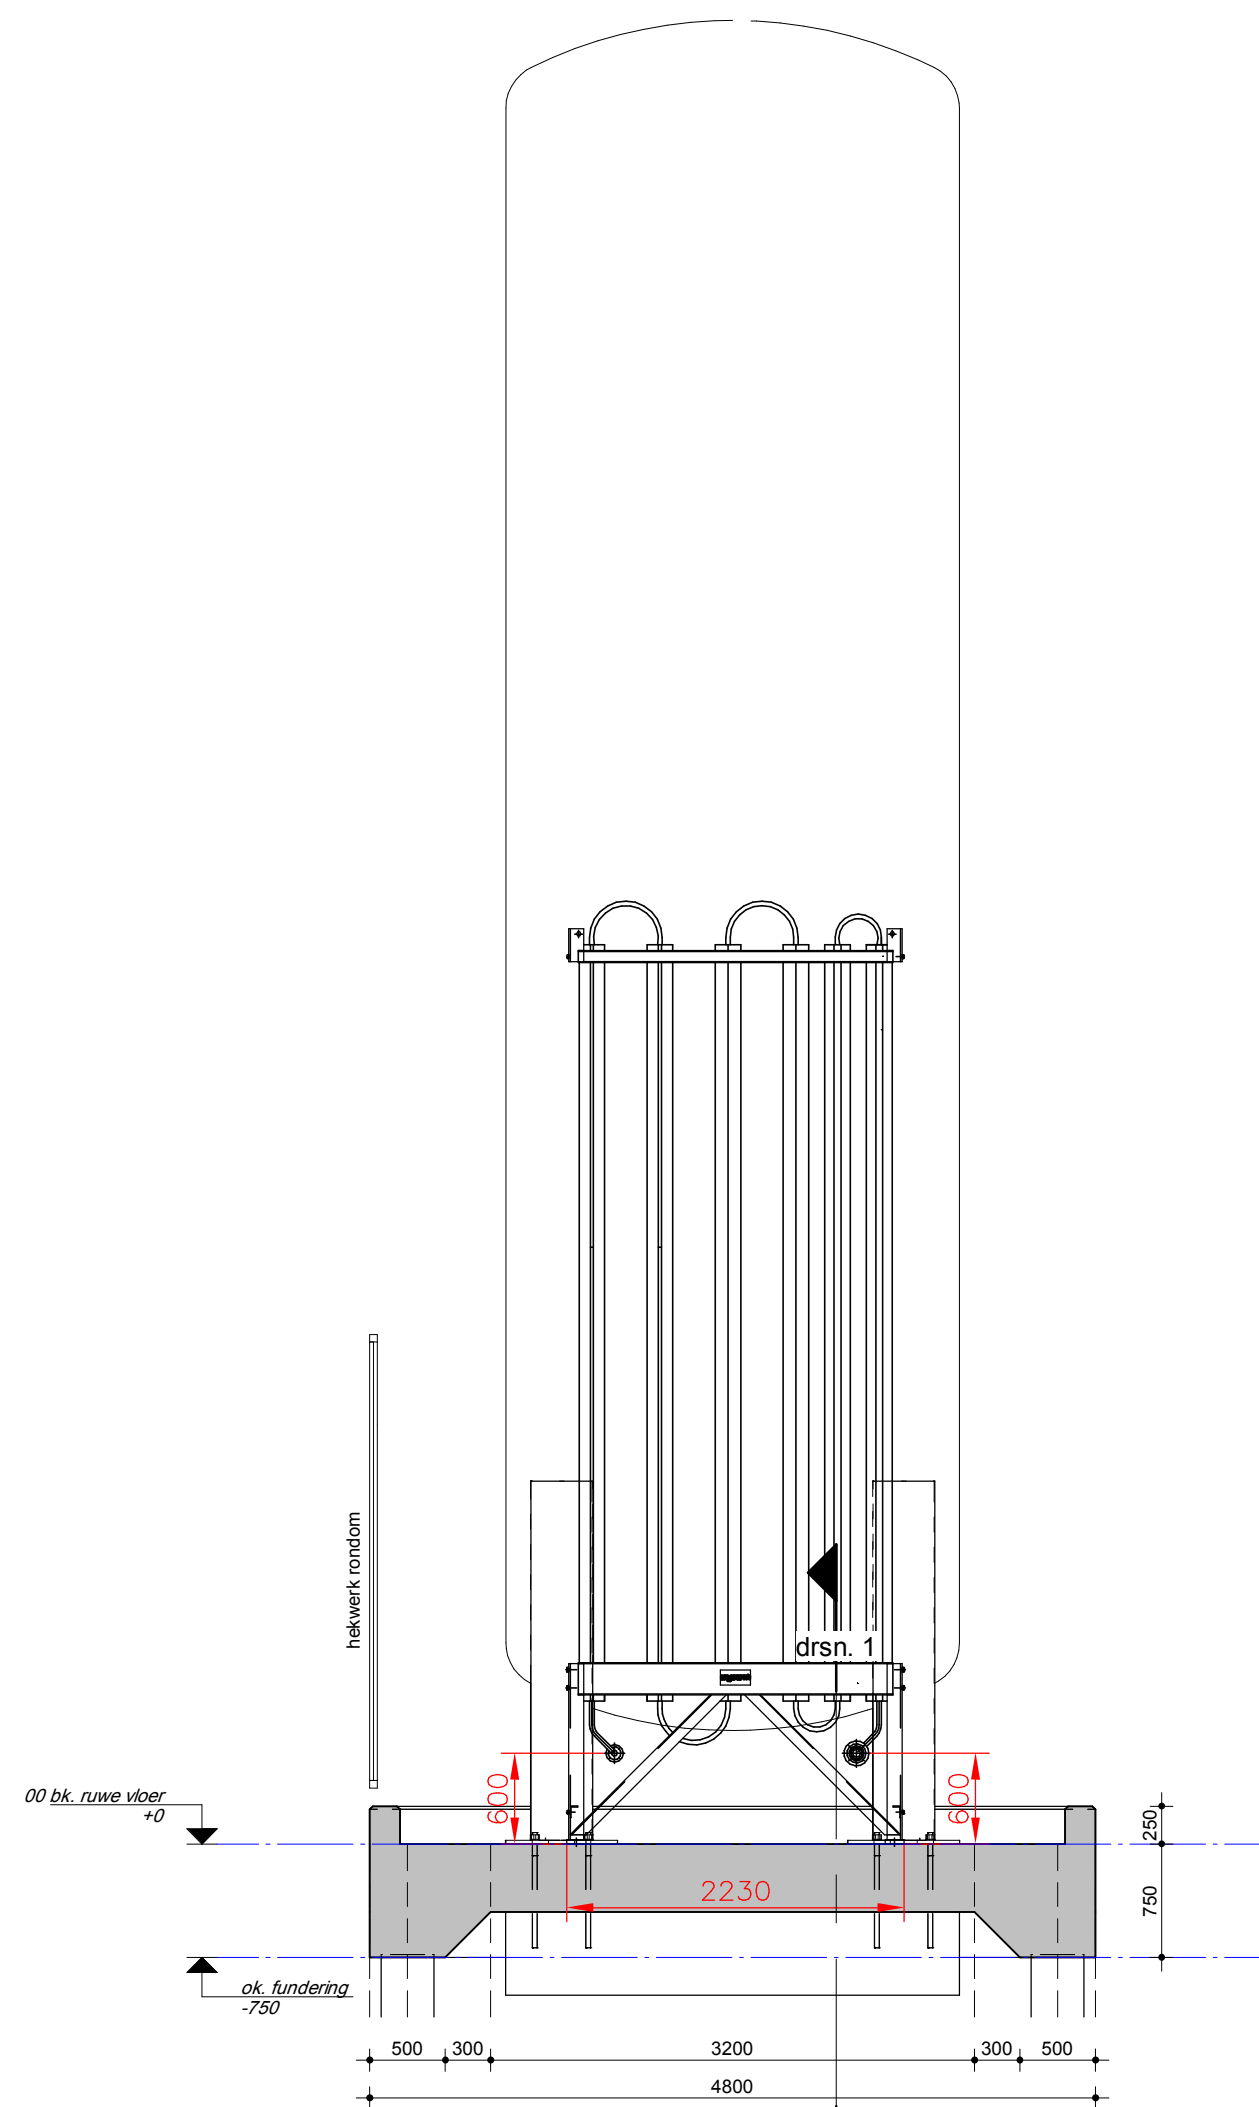


drsn. 2
1 : 50

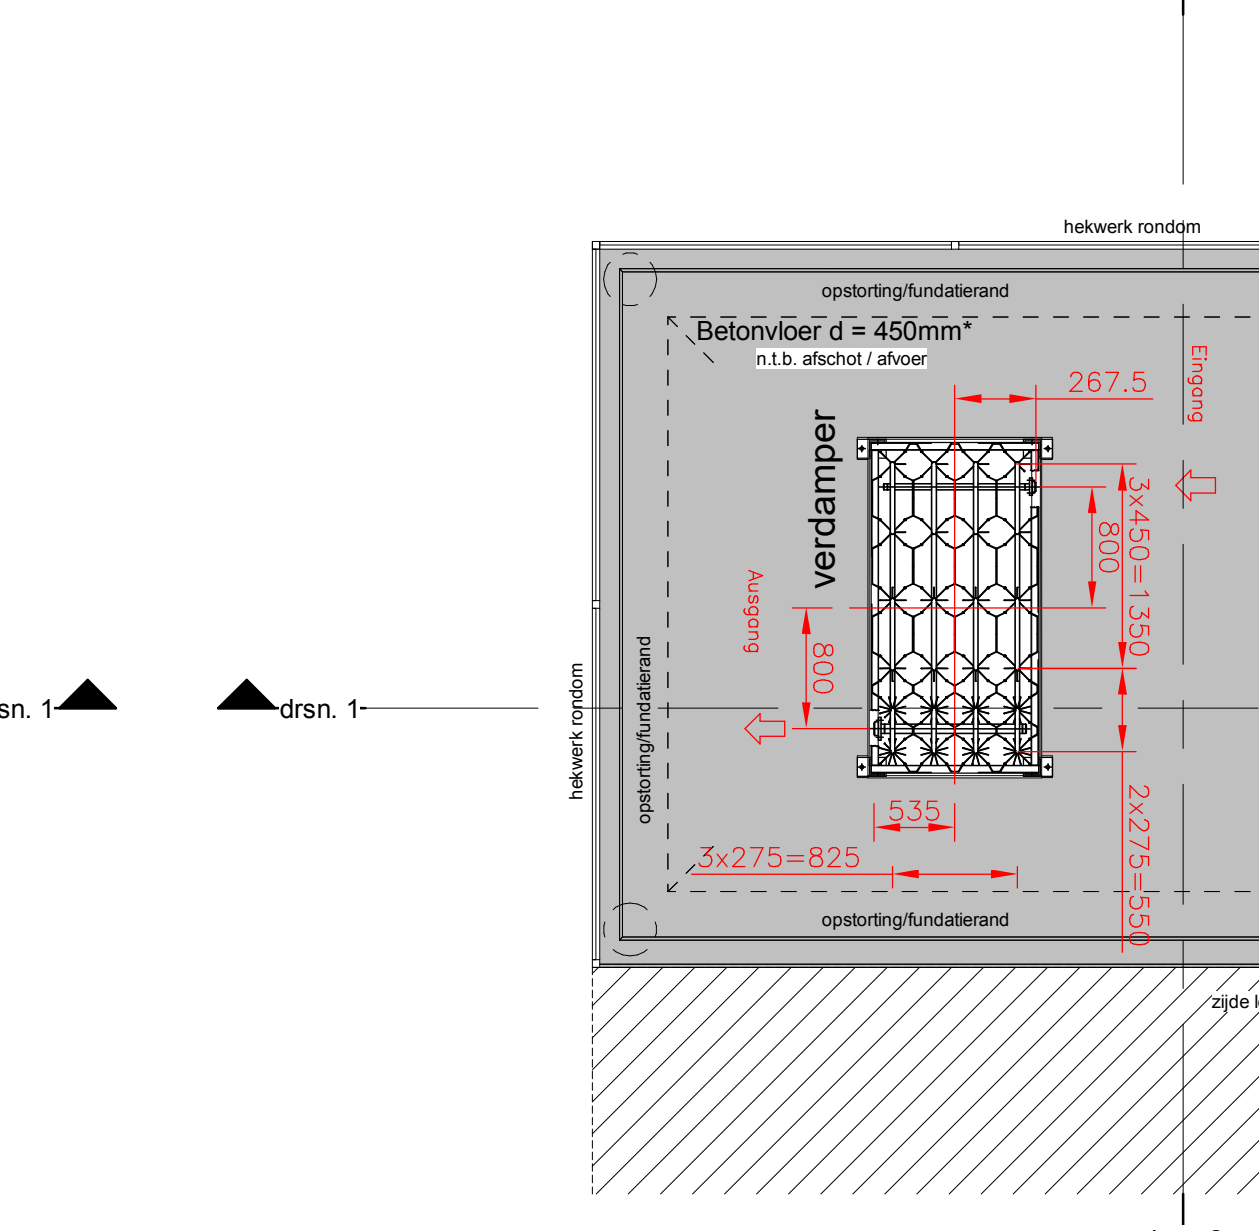


Plattegrond terrein
1 : 50

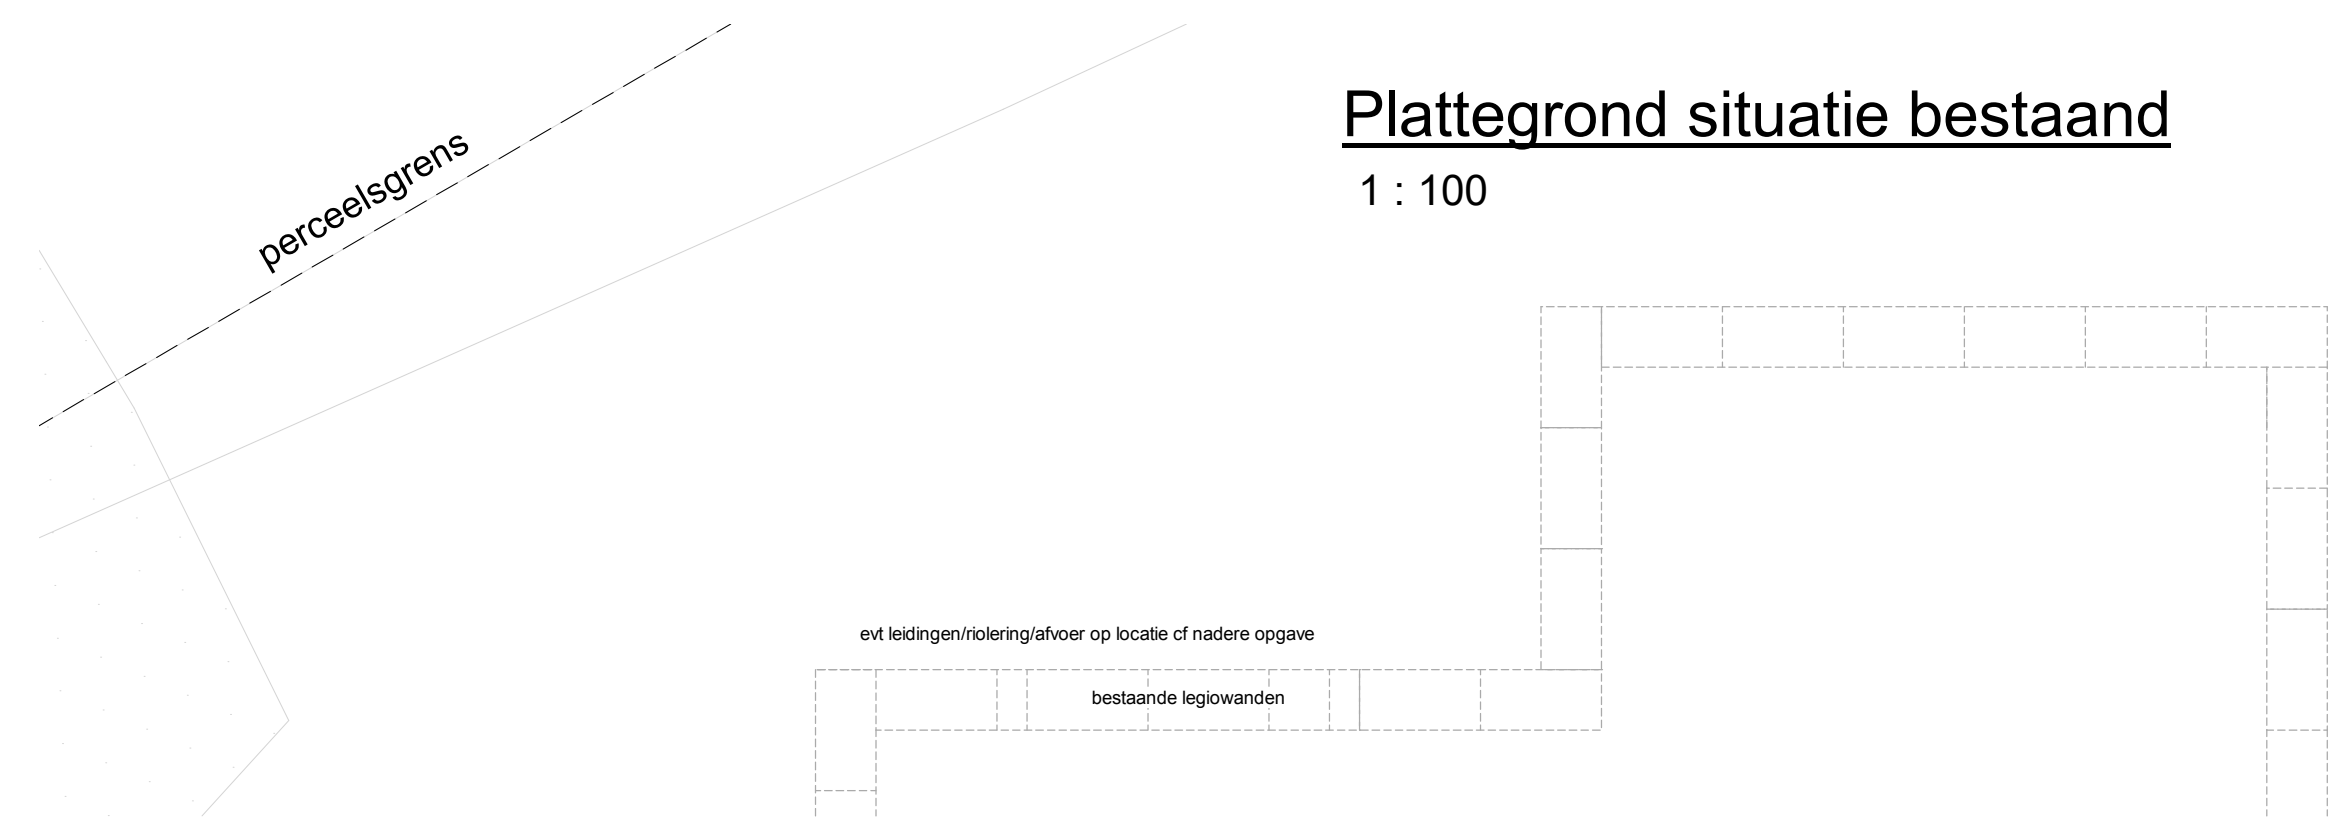

Plattegrond situatie bestaand
1 : 100

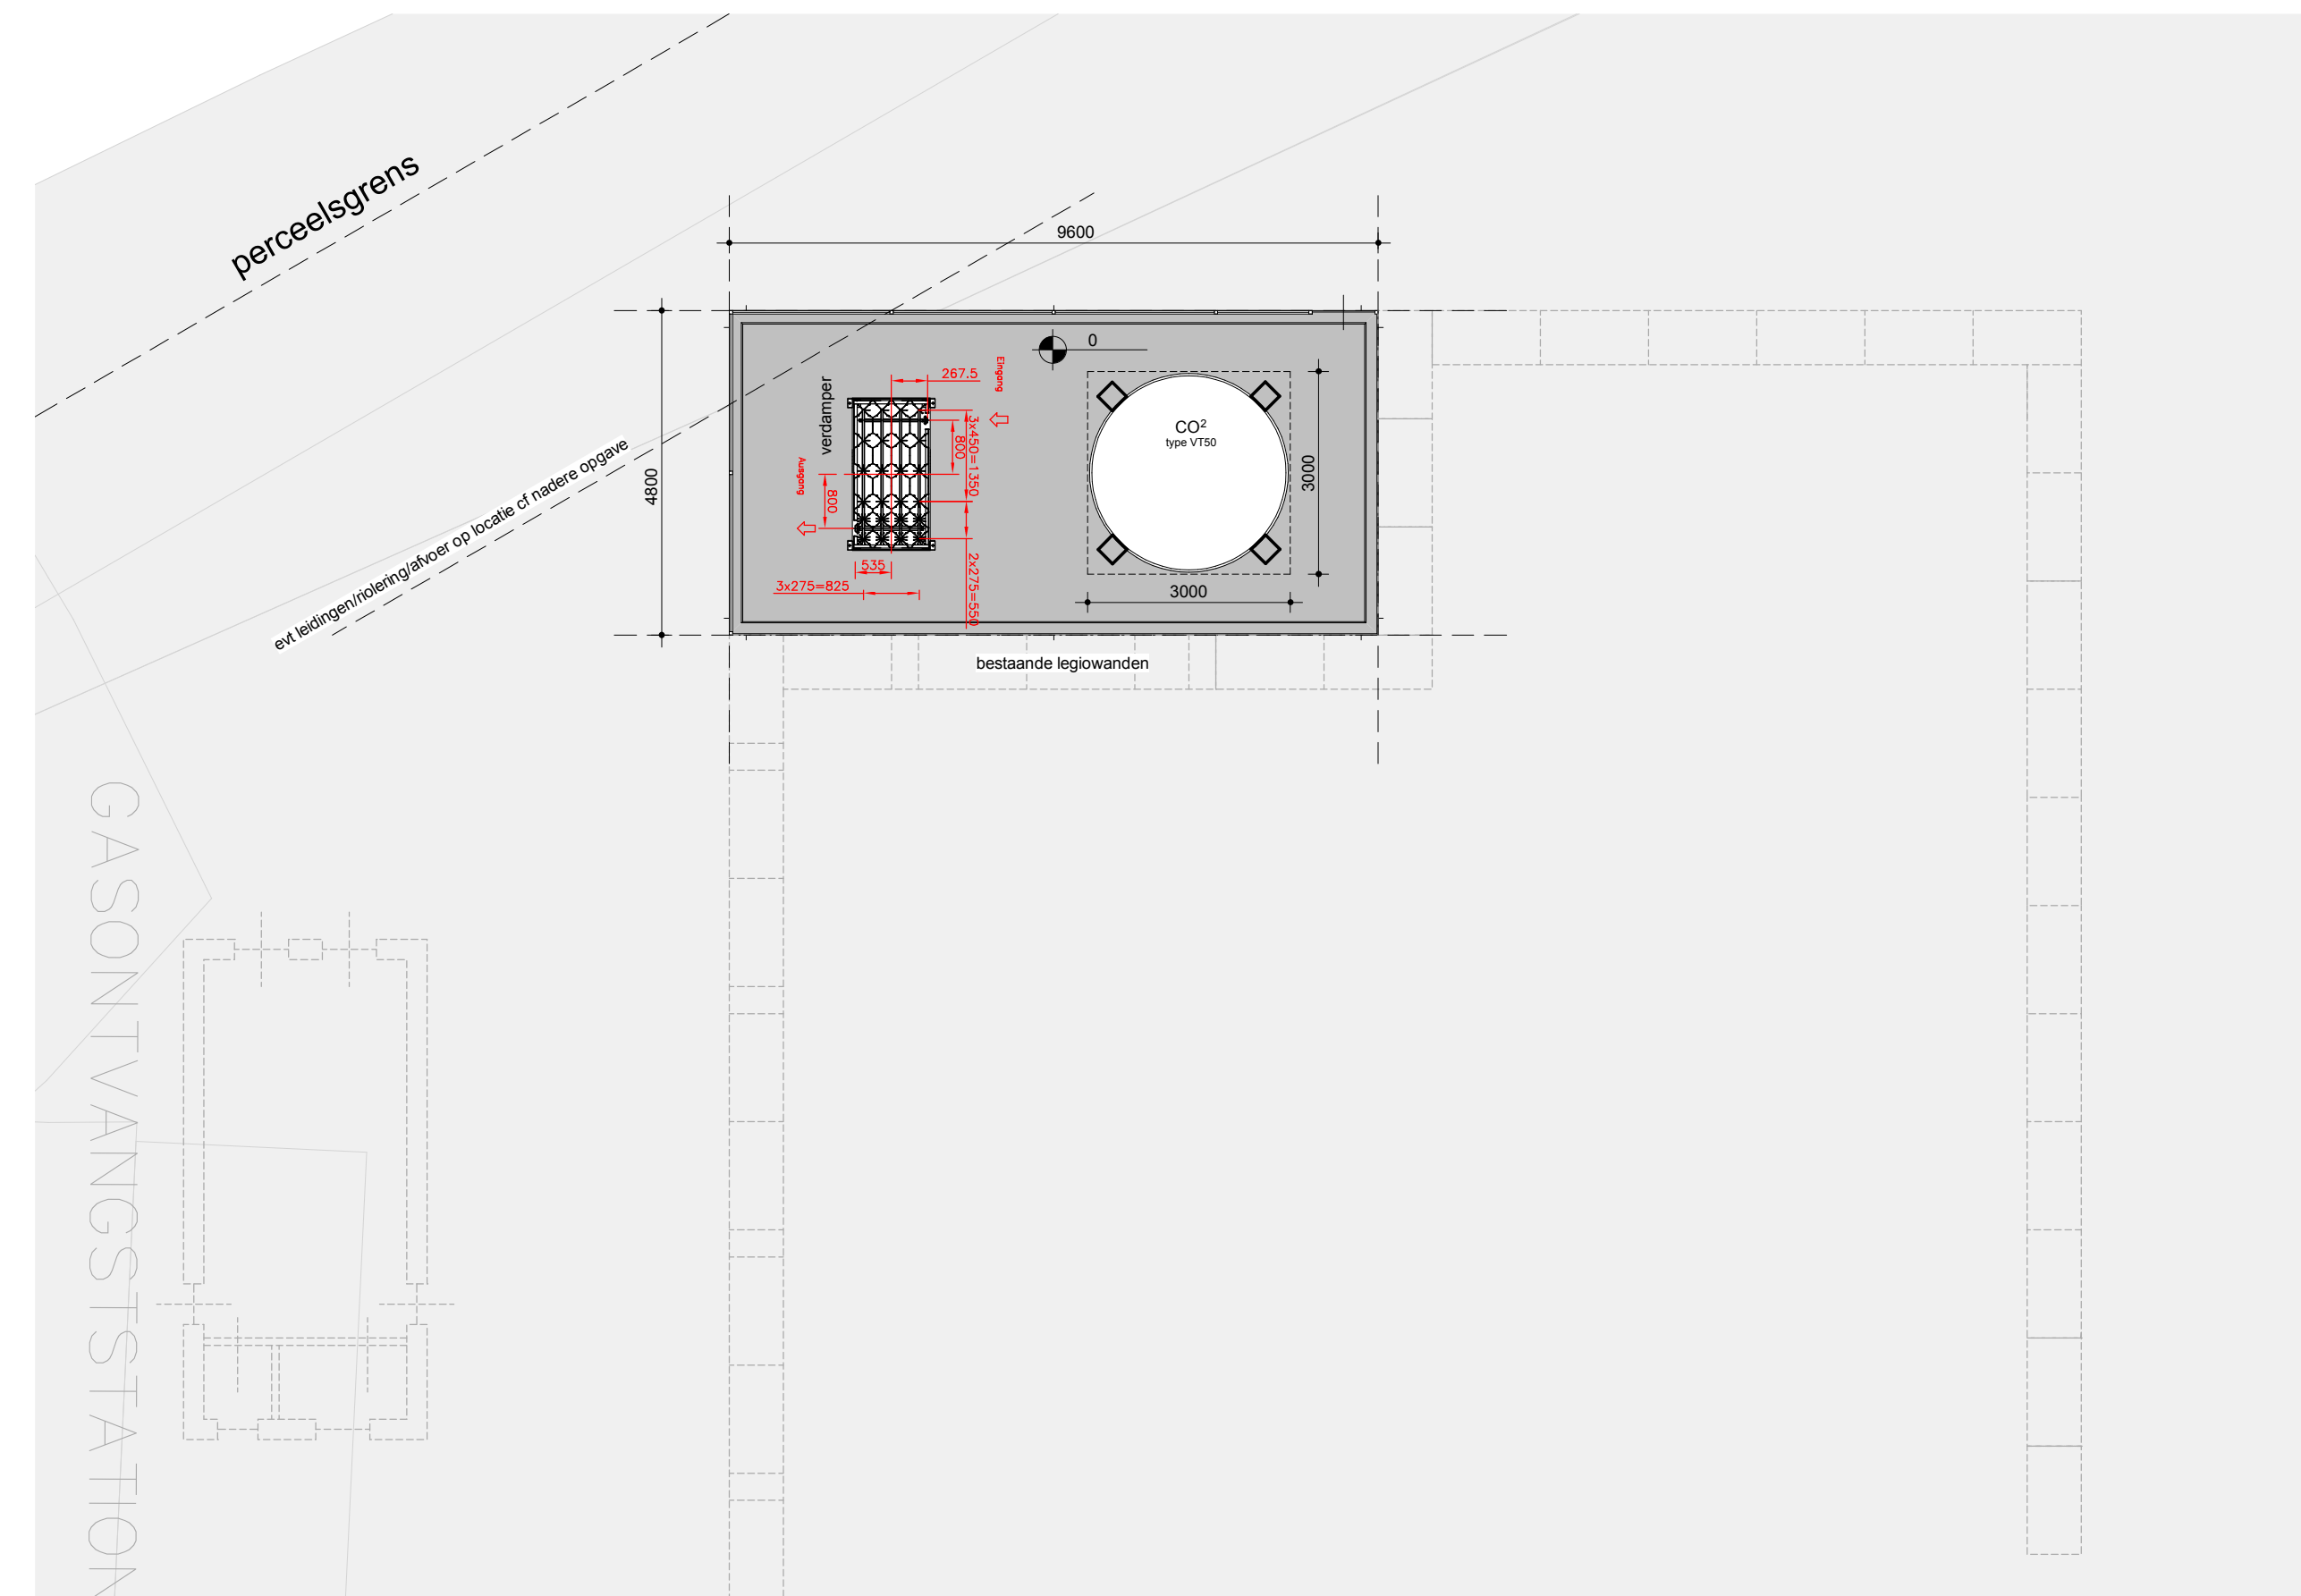

Plattegrond situatie nieuw
1 : 100

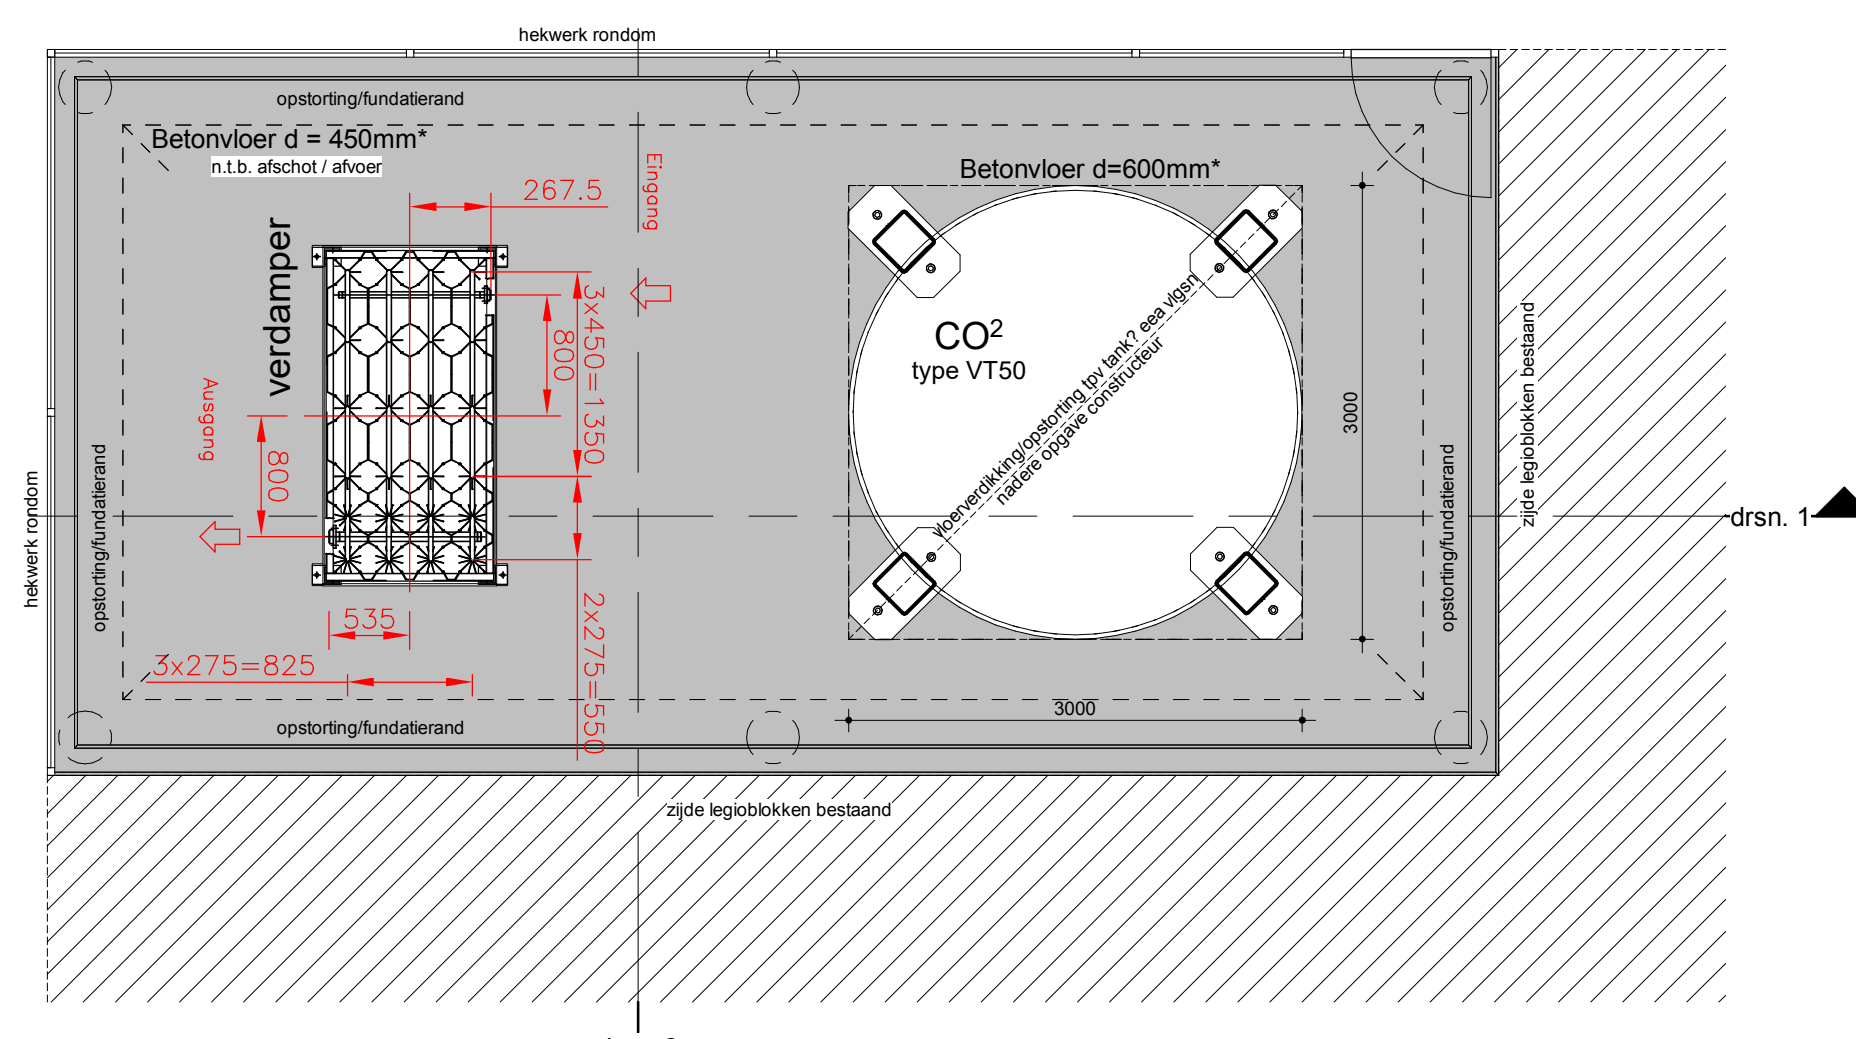

- (maatvoering) bestaande situatie i.h.w. te controleren

historie	F			concept 10-02-2022	
	E				
	D				
	C				
	B				
	A				
	wijzigingsdatum	omschrijving wijziging			initialen

OPDRACHTGEVER:		SCHAAL:		Architectenbureau	
WEPA Nederland B.V. Boufestrat 125, 6071 JR Swalmen		As indicated		JANSEN EERBEEK b.v.	
WERK:		DATUM:		konstruktie - adviesbureau	
Vergunningsaanvraag diversen		..-02-2022		tel: 0313-659039 website: www.arbigans.nl e-mail: info@janseneerbeek.nl	
BETREFT:		INITIALEN TEKENAAR:		molenstraat 30 6961 DT Eerbeek postbus 7 6960 AA Eerbeek	
plaatsen CO2 tank (type VT50)		MPA			
FASE:		STATUS:		WERK NO:	
bouwaanvraag		voorlopig		21-3929	
				BLAD NO:	
				BA-301	
				REVISIE	

EGENDOM VOORBEHOUDEN.
DEZE TEKENING MAG ALLEEN MET TOESTEMMING VAN ARCHITECTENBUREAU JANSEN EERBEEK B.V.
WORDEN DOORGEGEVEN, GEKOPIEERD DANWEL OP EEN ANDERE MANIER WORDEN VERMEENIGVULDIGD.