

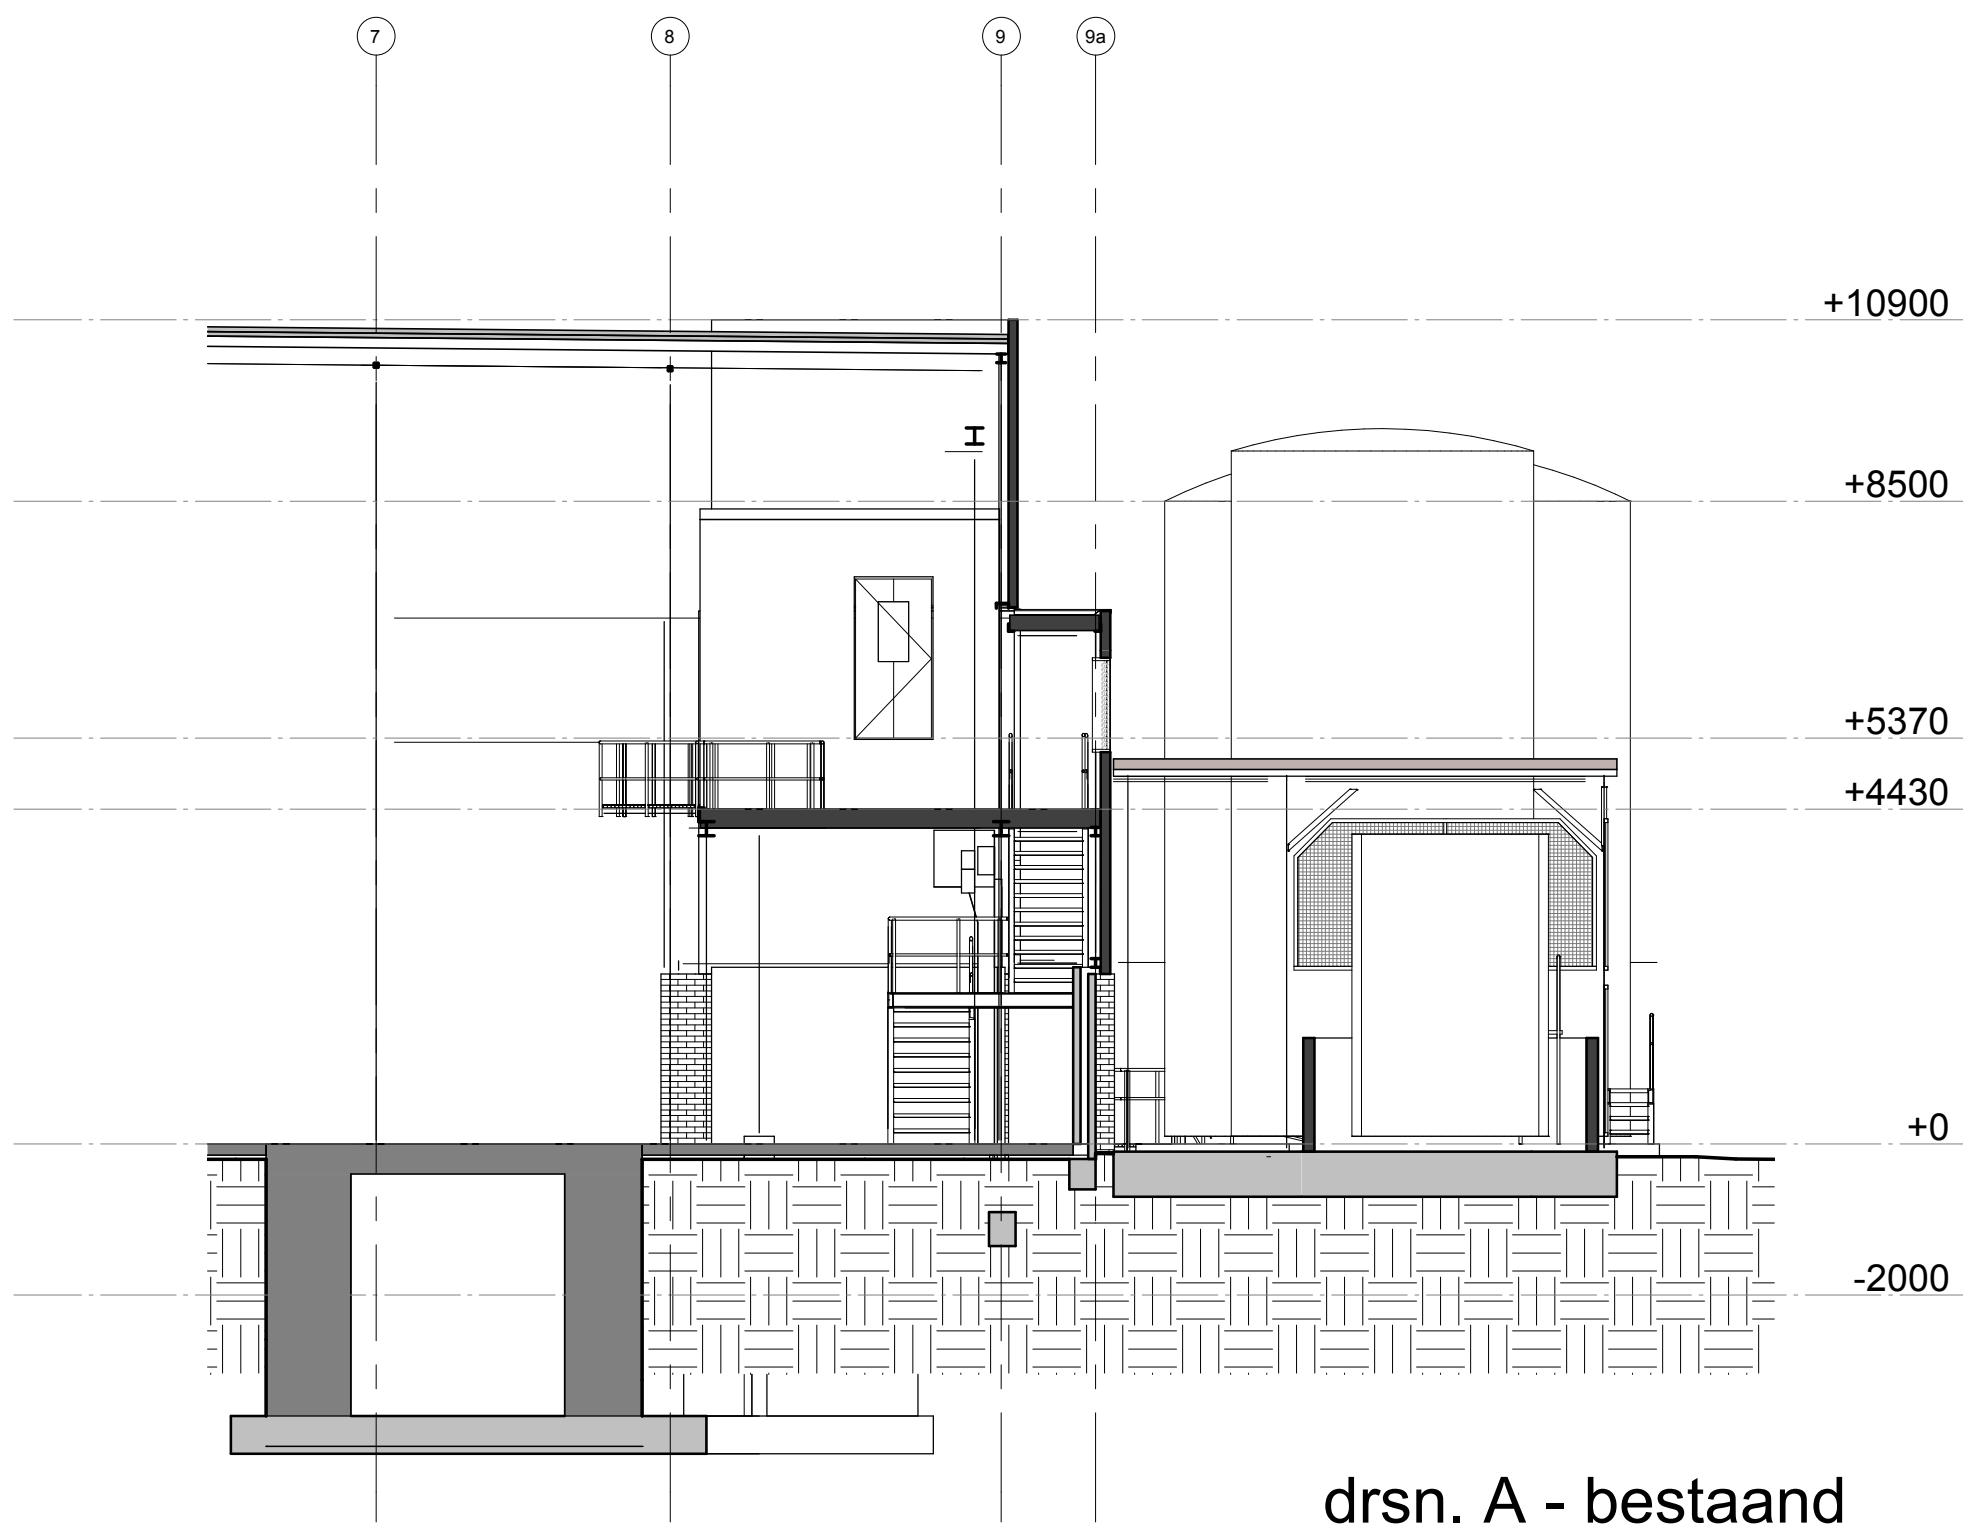
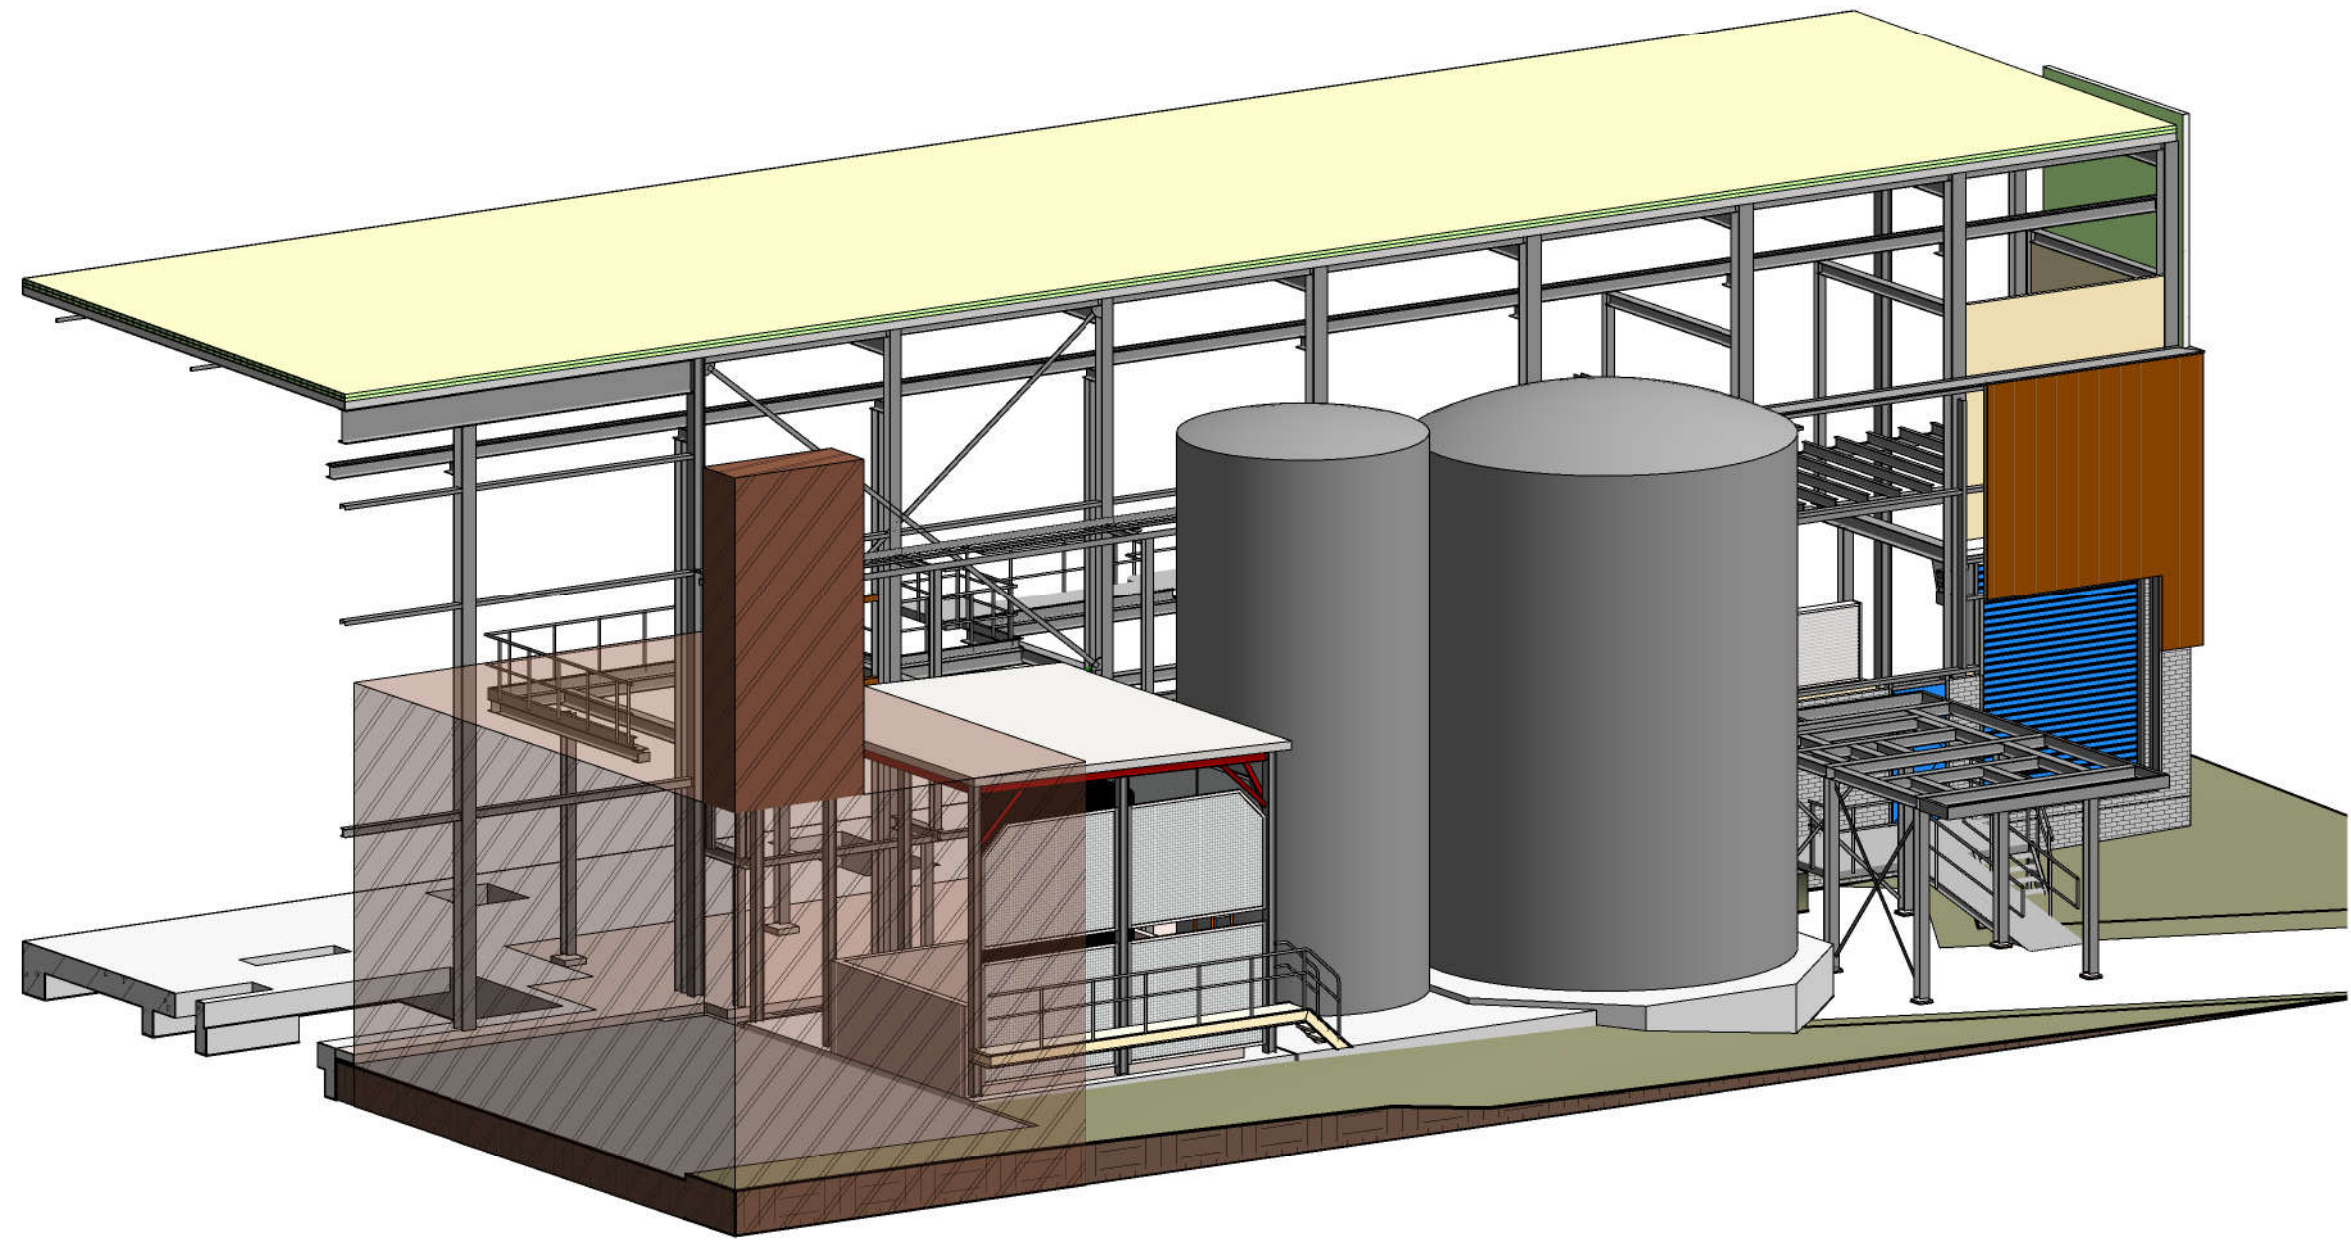
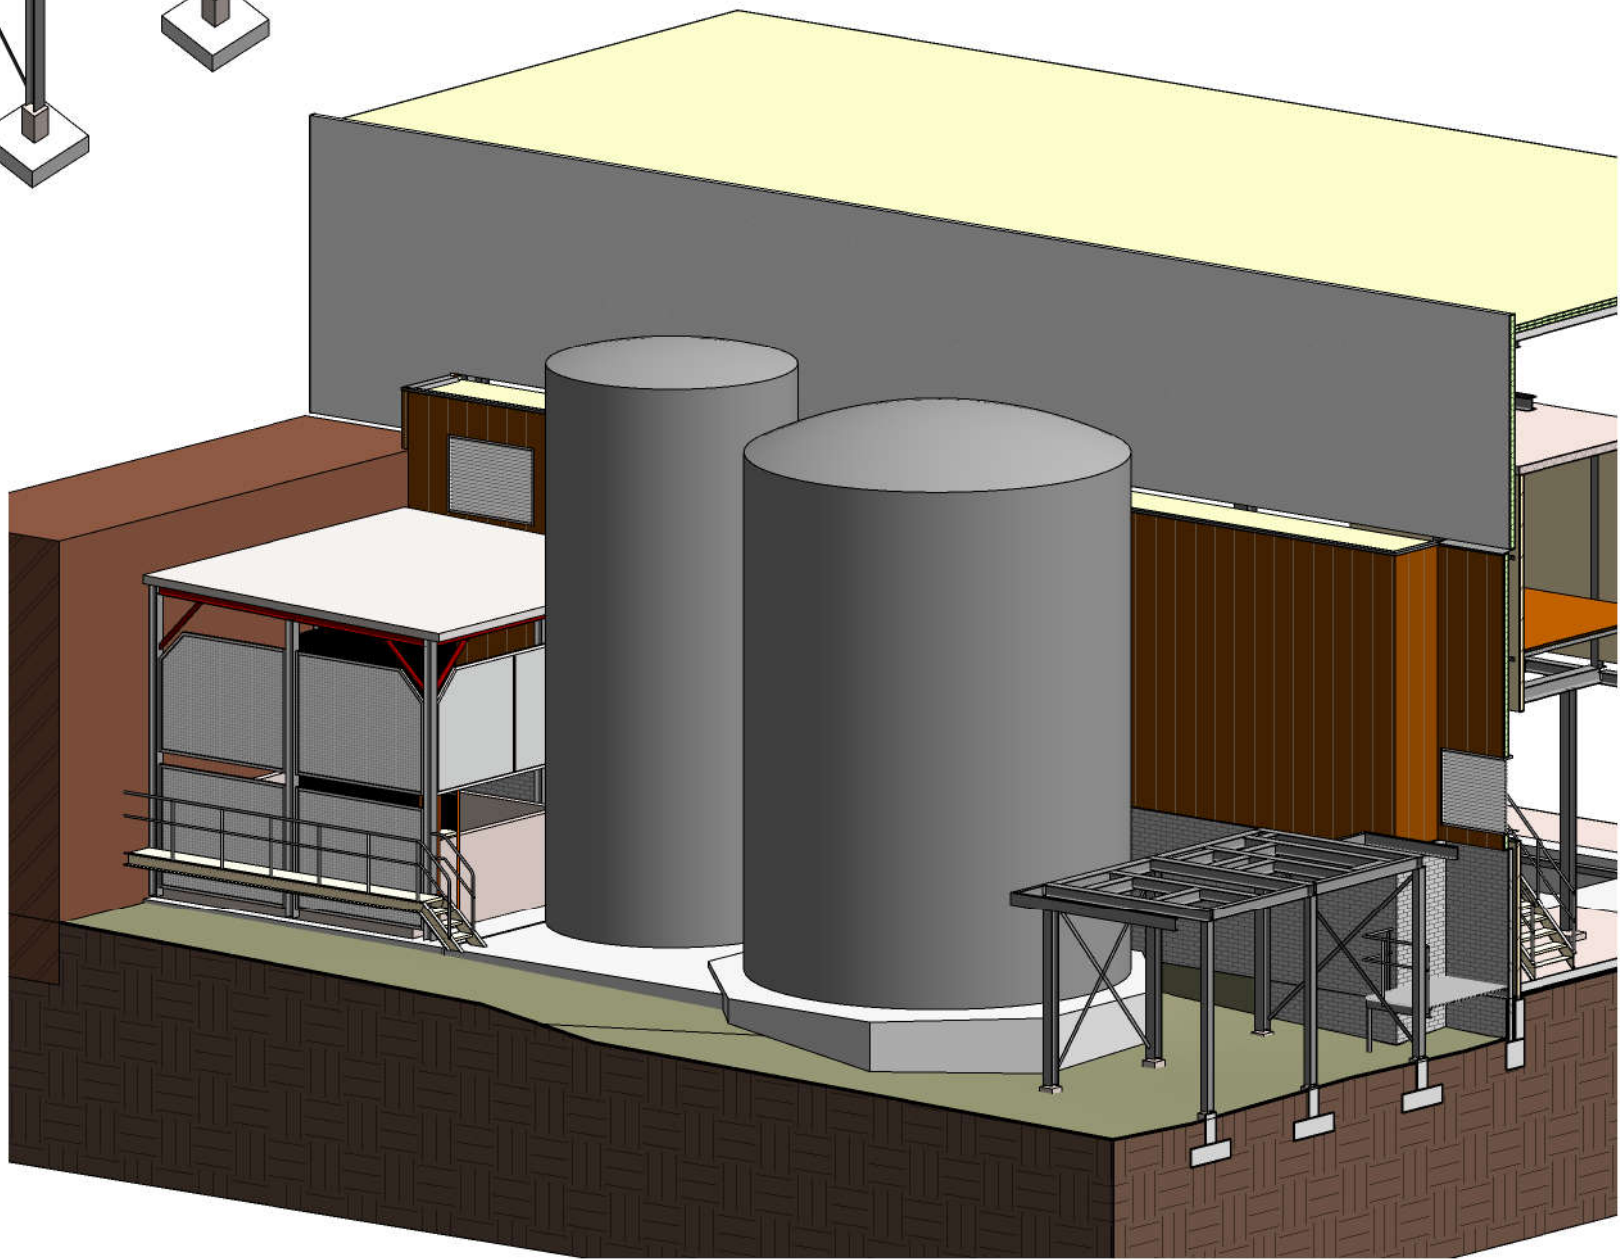


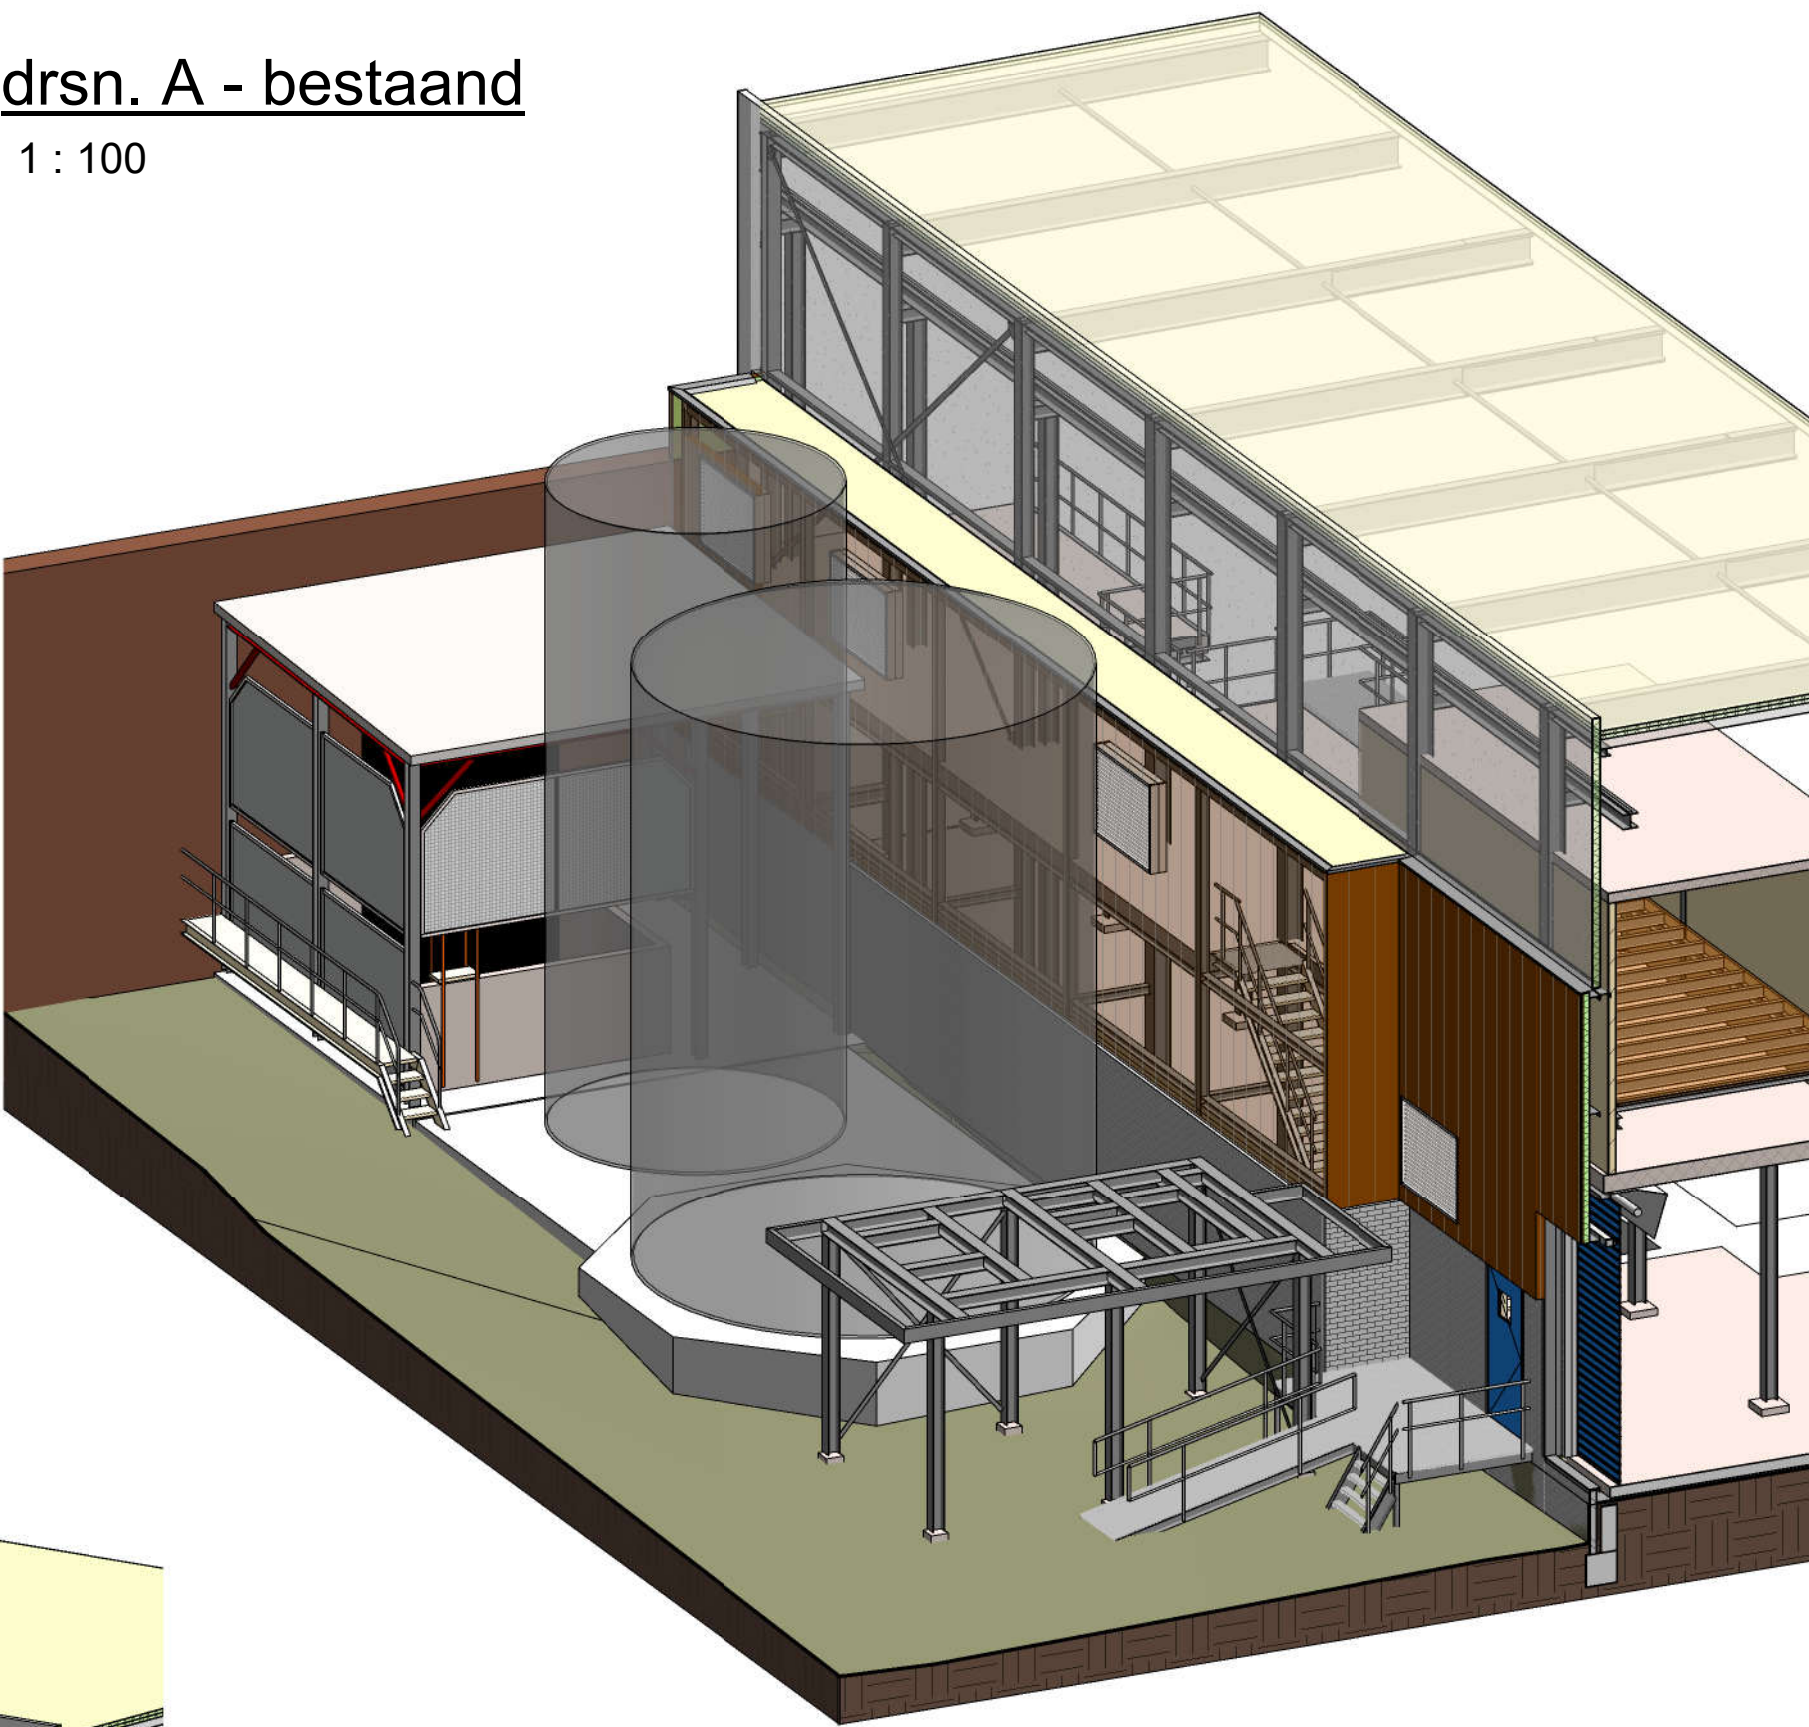

drsn. A - bestaand
1 : 100

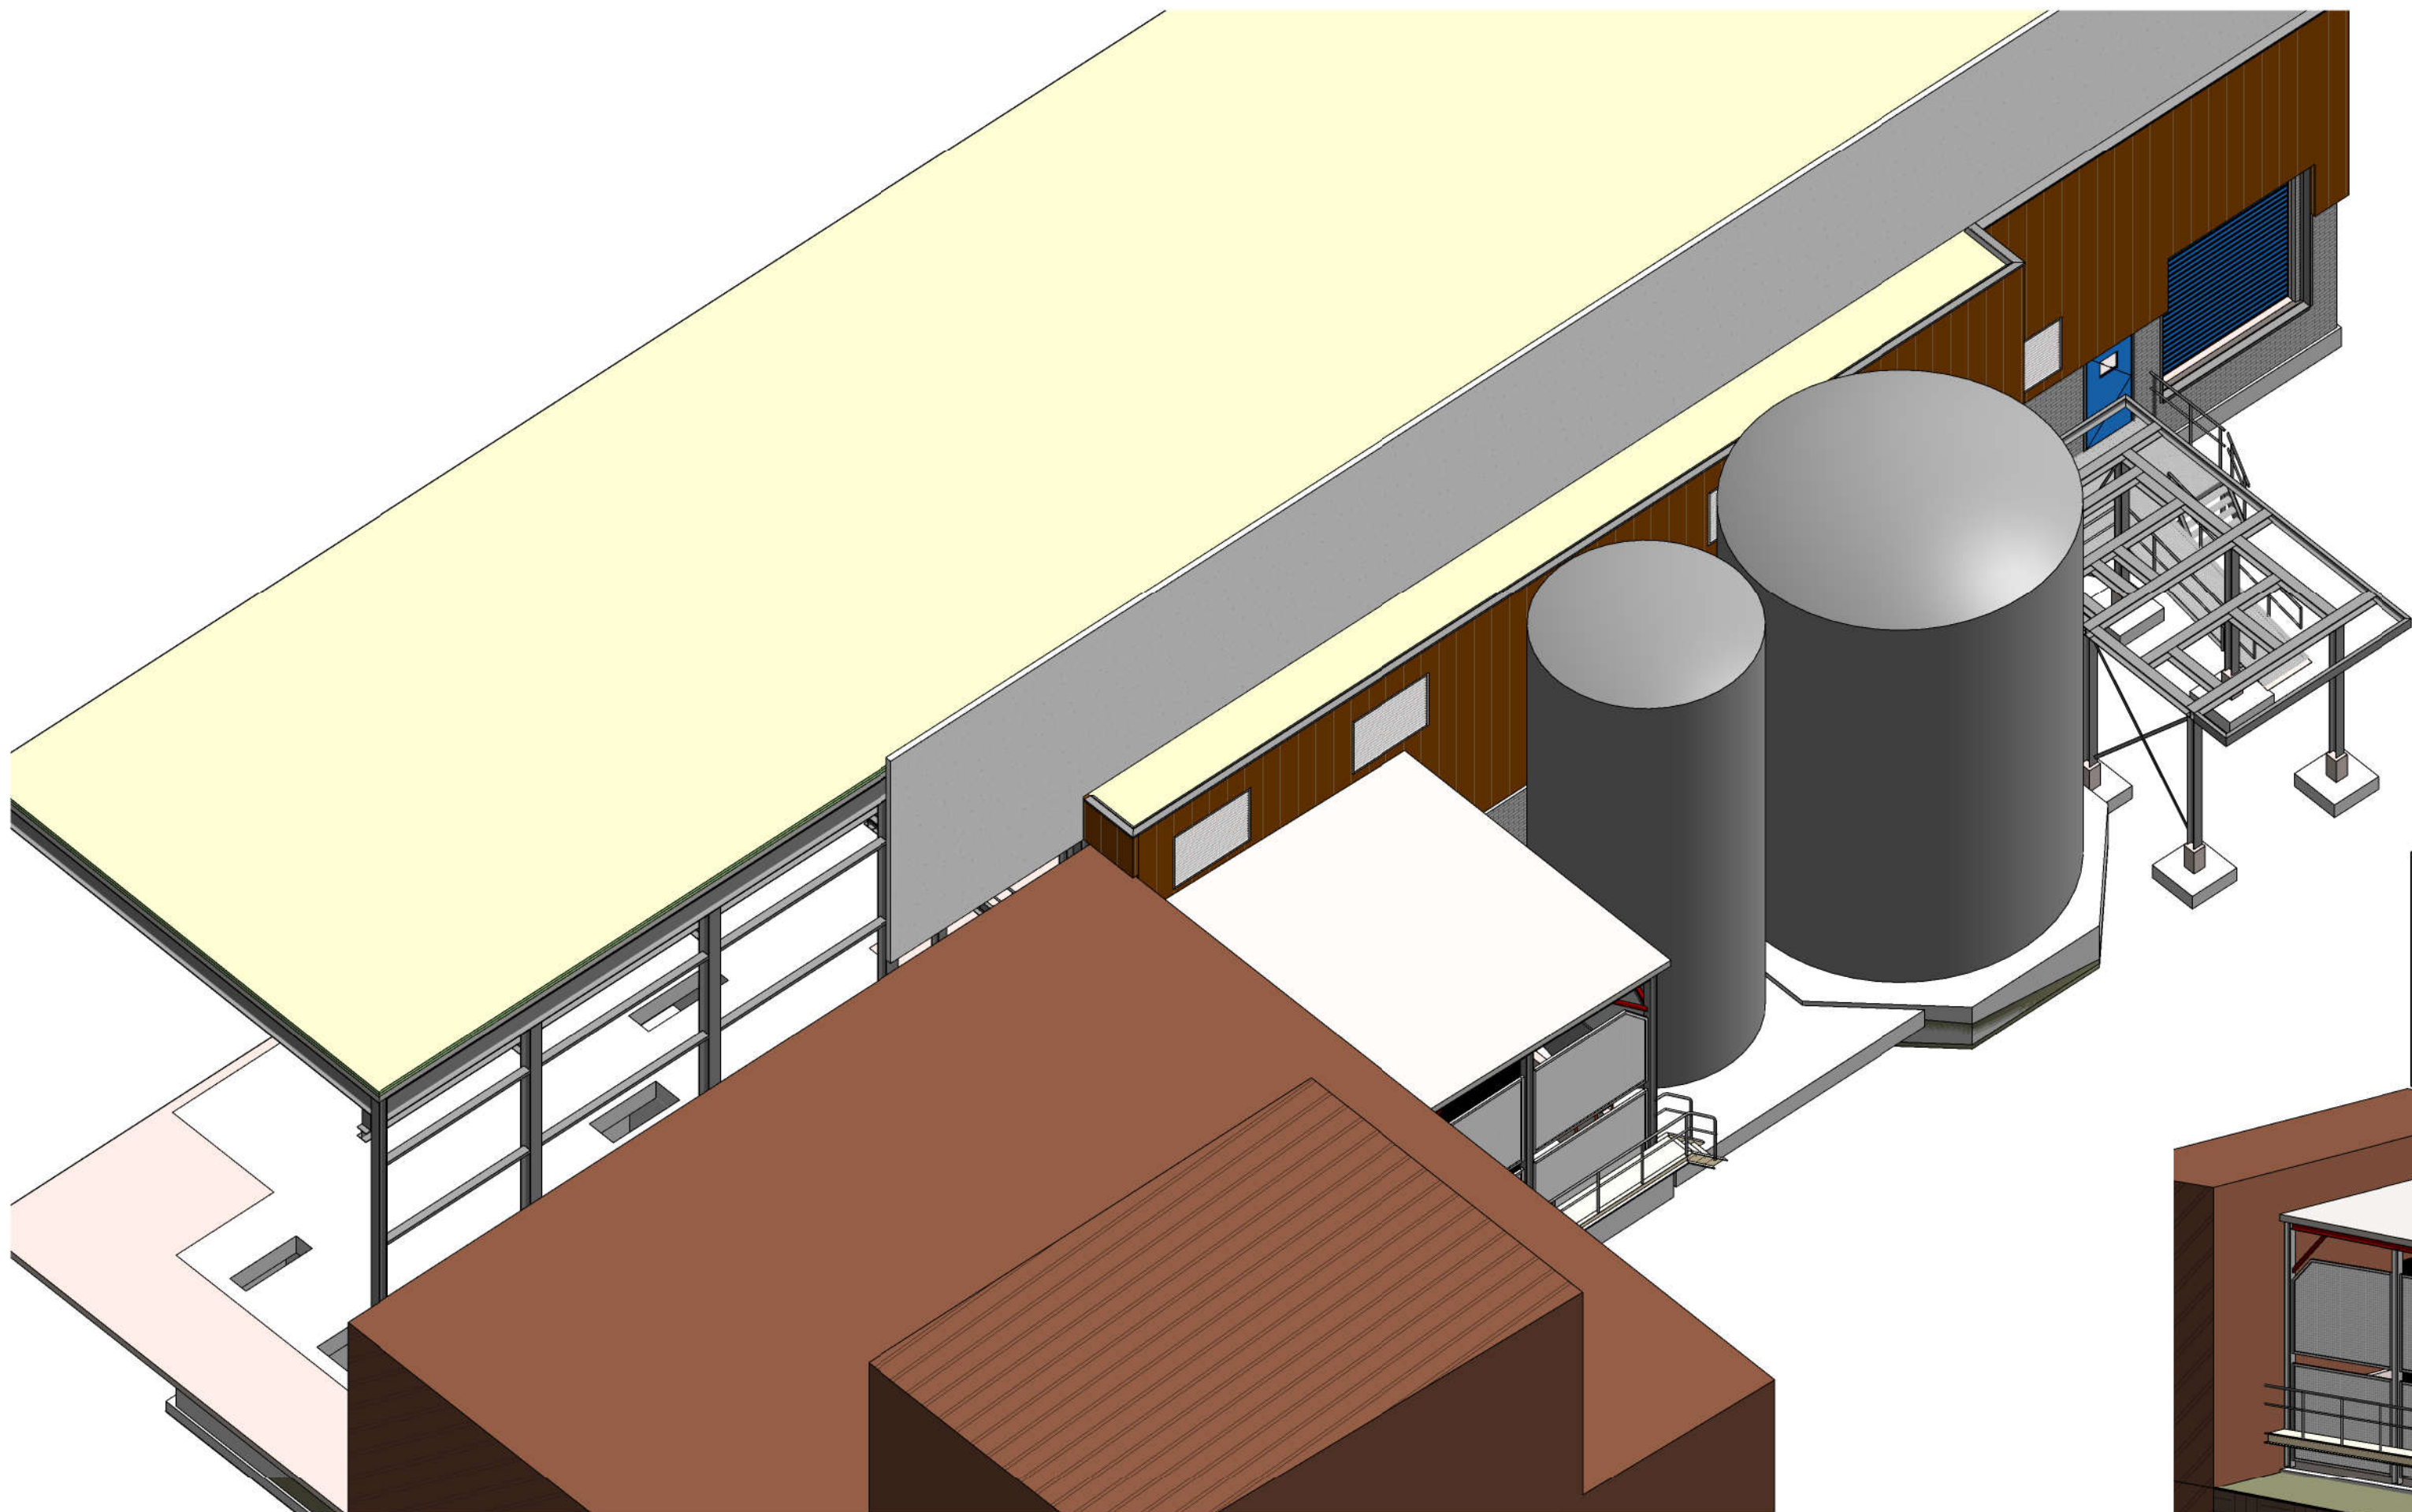

- (maatvoering) bestaande toestand in het werk controleren!

F E D C B A			
wijzigingsdatum		omschrijving wijziging	initialen
concept 15-04-2022			
OPDRACHTGEVER: WEPA Nederland B.V. Postbus 9013 6070 AA Swalmen		SCHAAL: 1 : 100	Architectenbureau JANSEN EERBEEK b.v.
WERK: Vergunningsaanvraag diversen		DATUM: ...-04-2022	konstruktie - adviesbureau
BETREFT: nw. schoorsteenbordes, bestaande toestand t.p.v. hal 2		INITIALEN TEKENAAR: MPA	tel. 0313-659039 website: www.arbujans.nl e-mail: info@janseneerbeek.nl
FASE: bouw aanvraag		STATUS: voorlopig	BLAD NO: BA-802
WERK NO: 21-3929		REVISIE	