

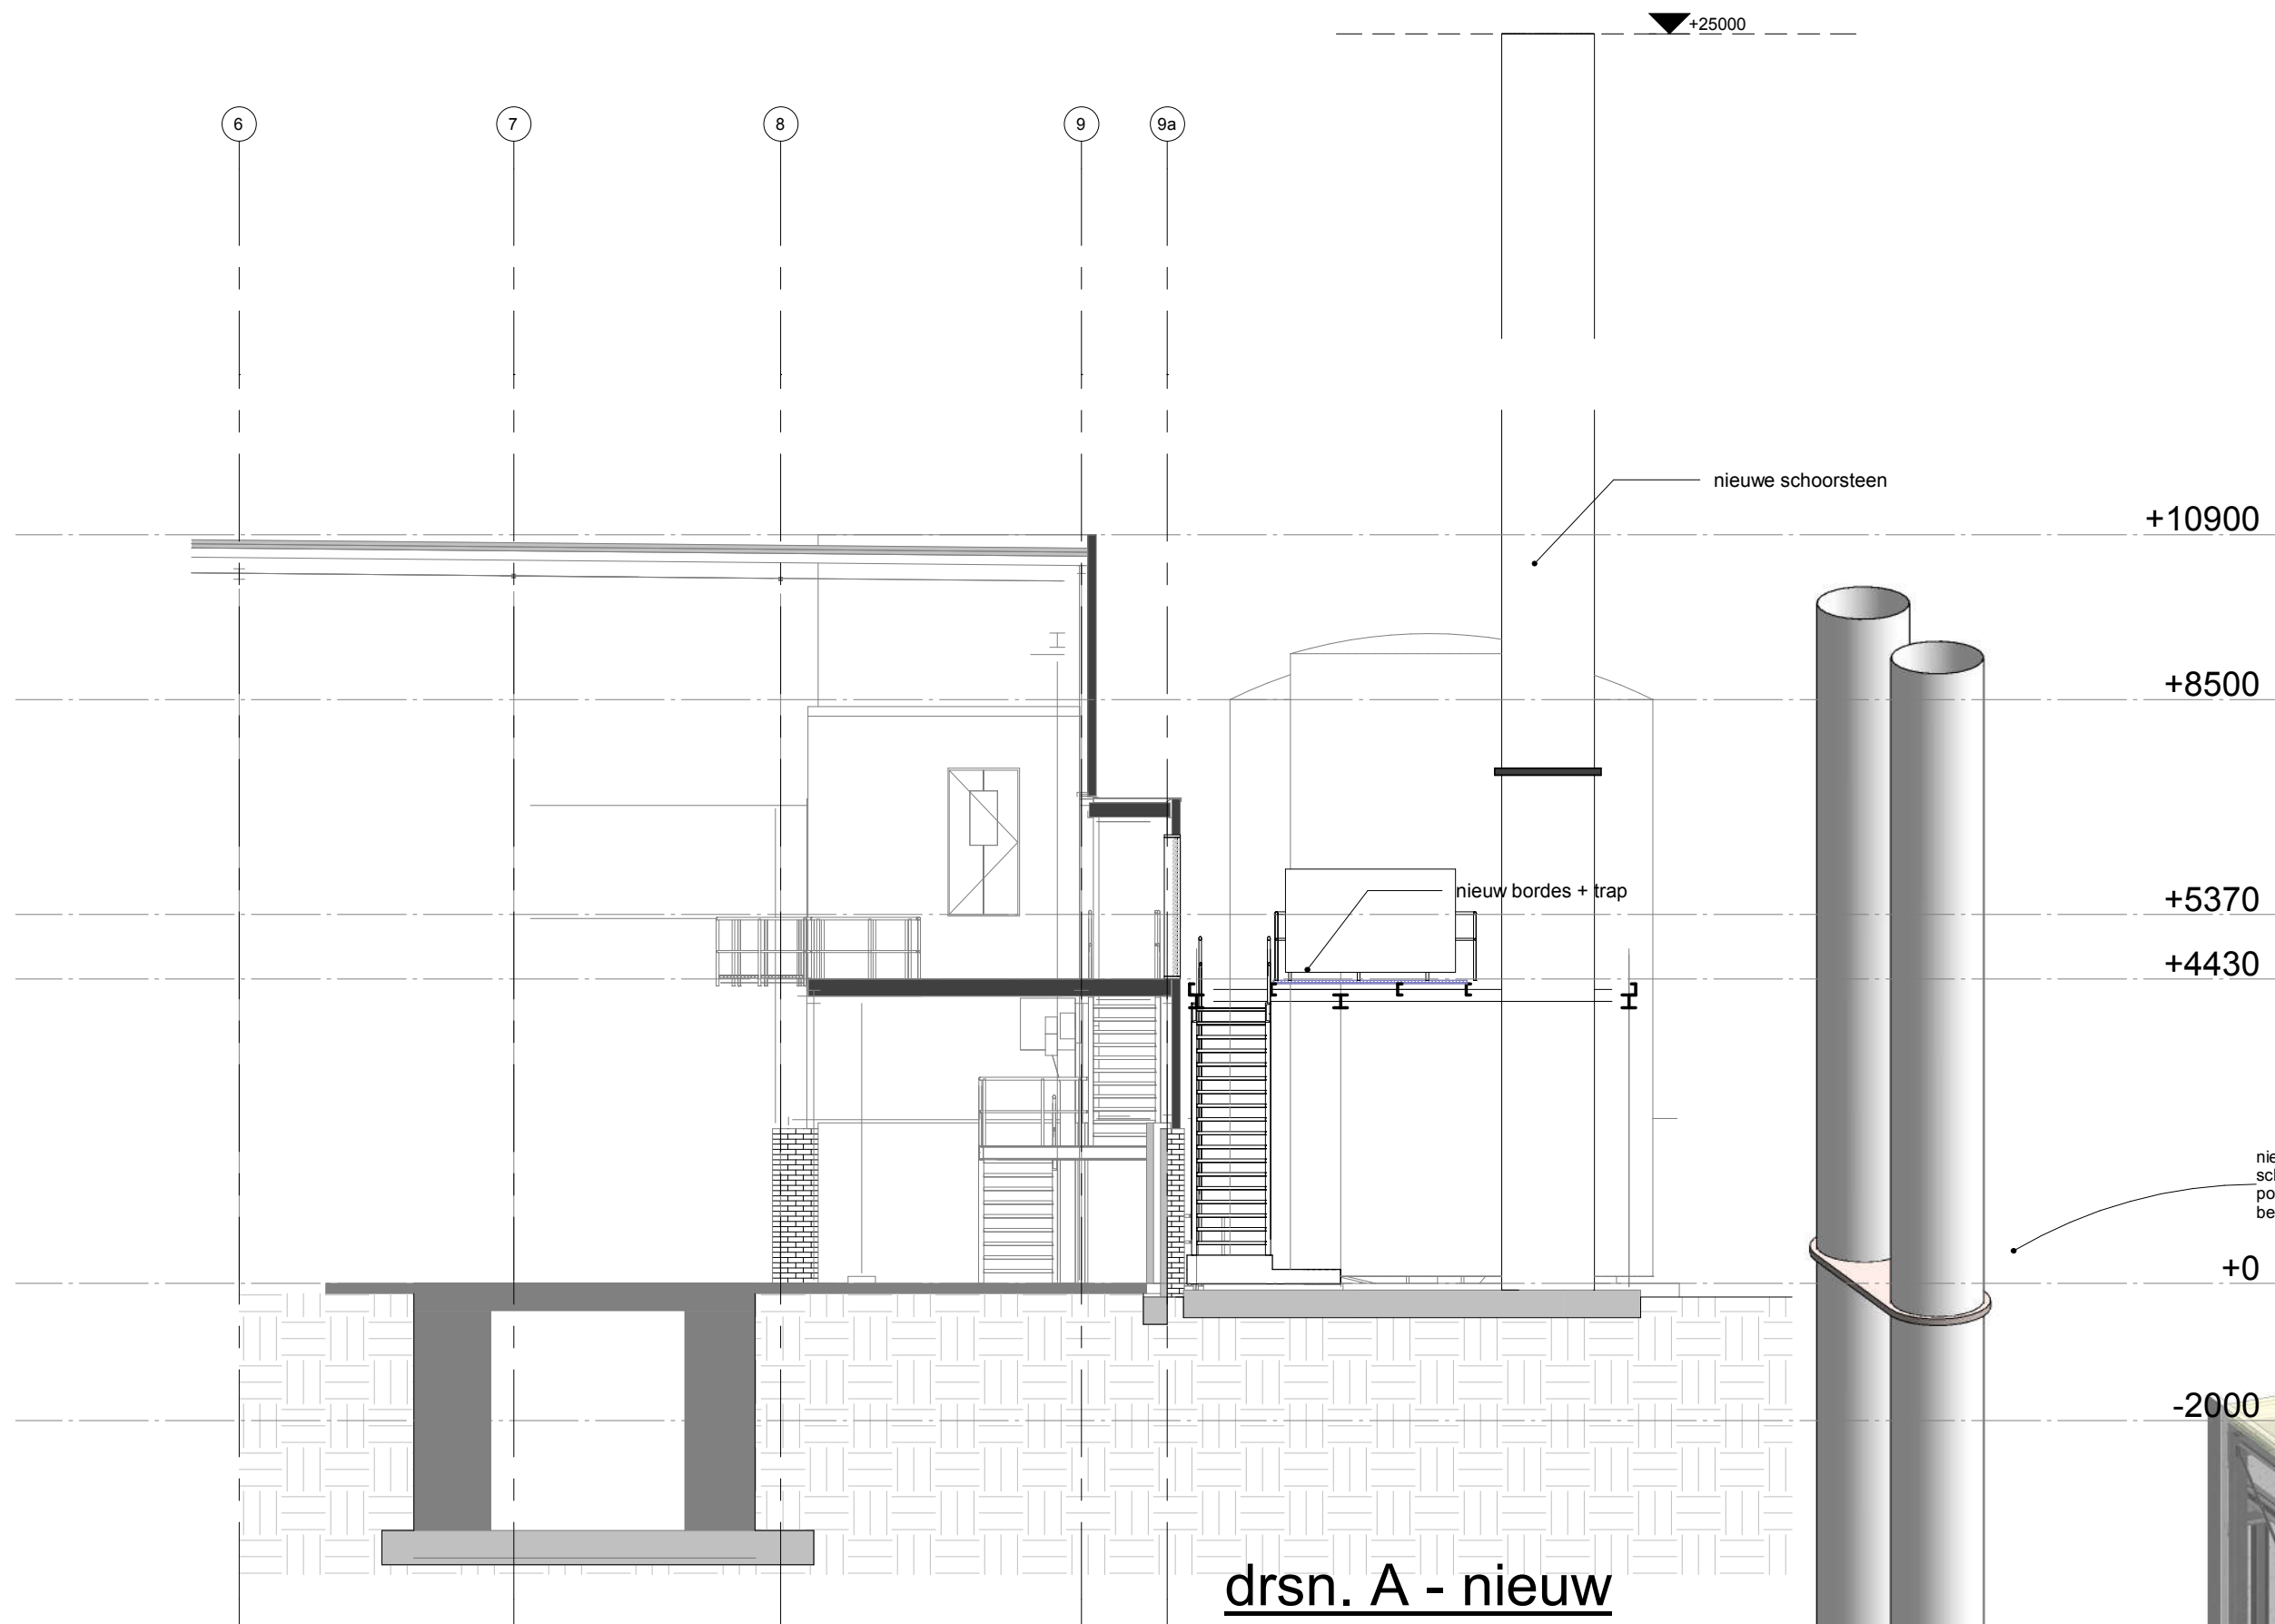
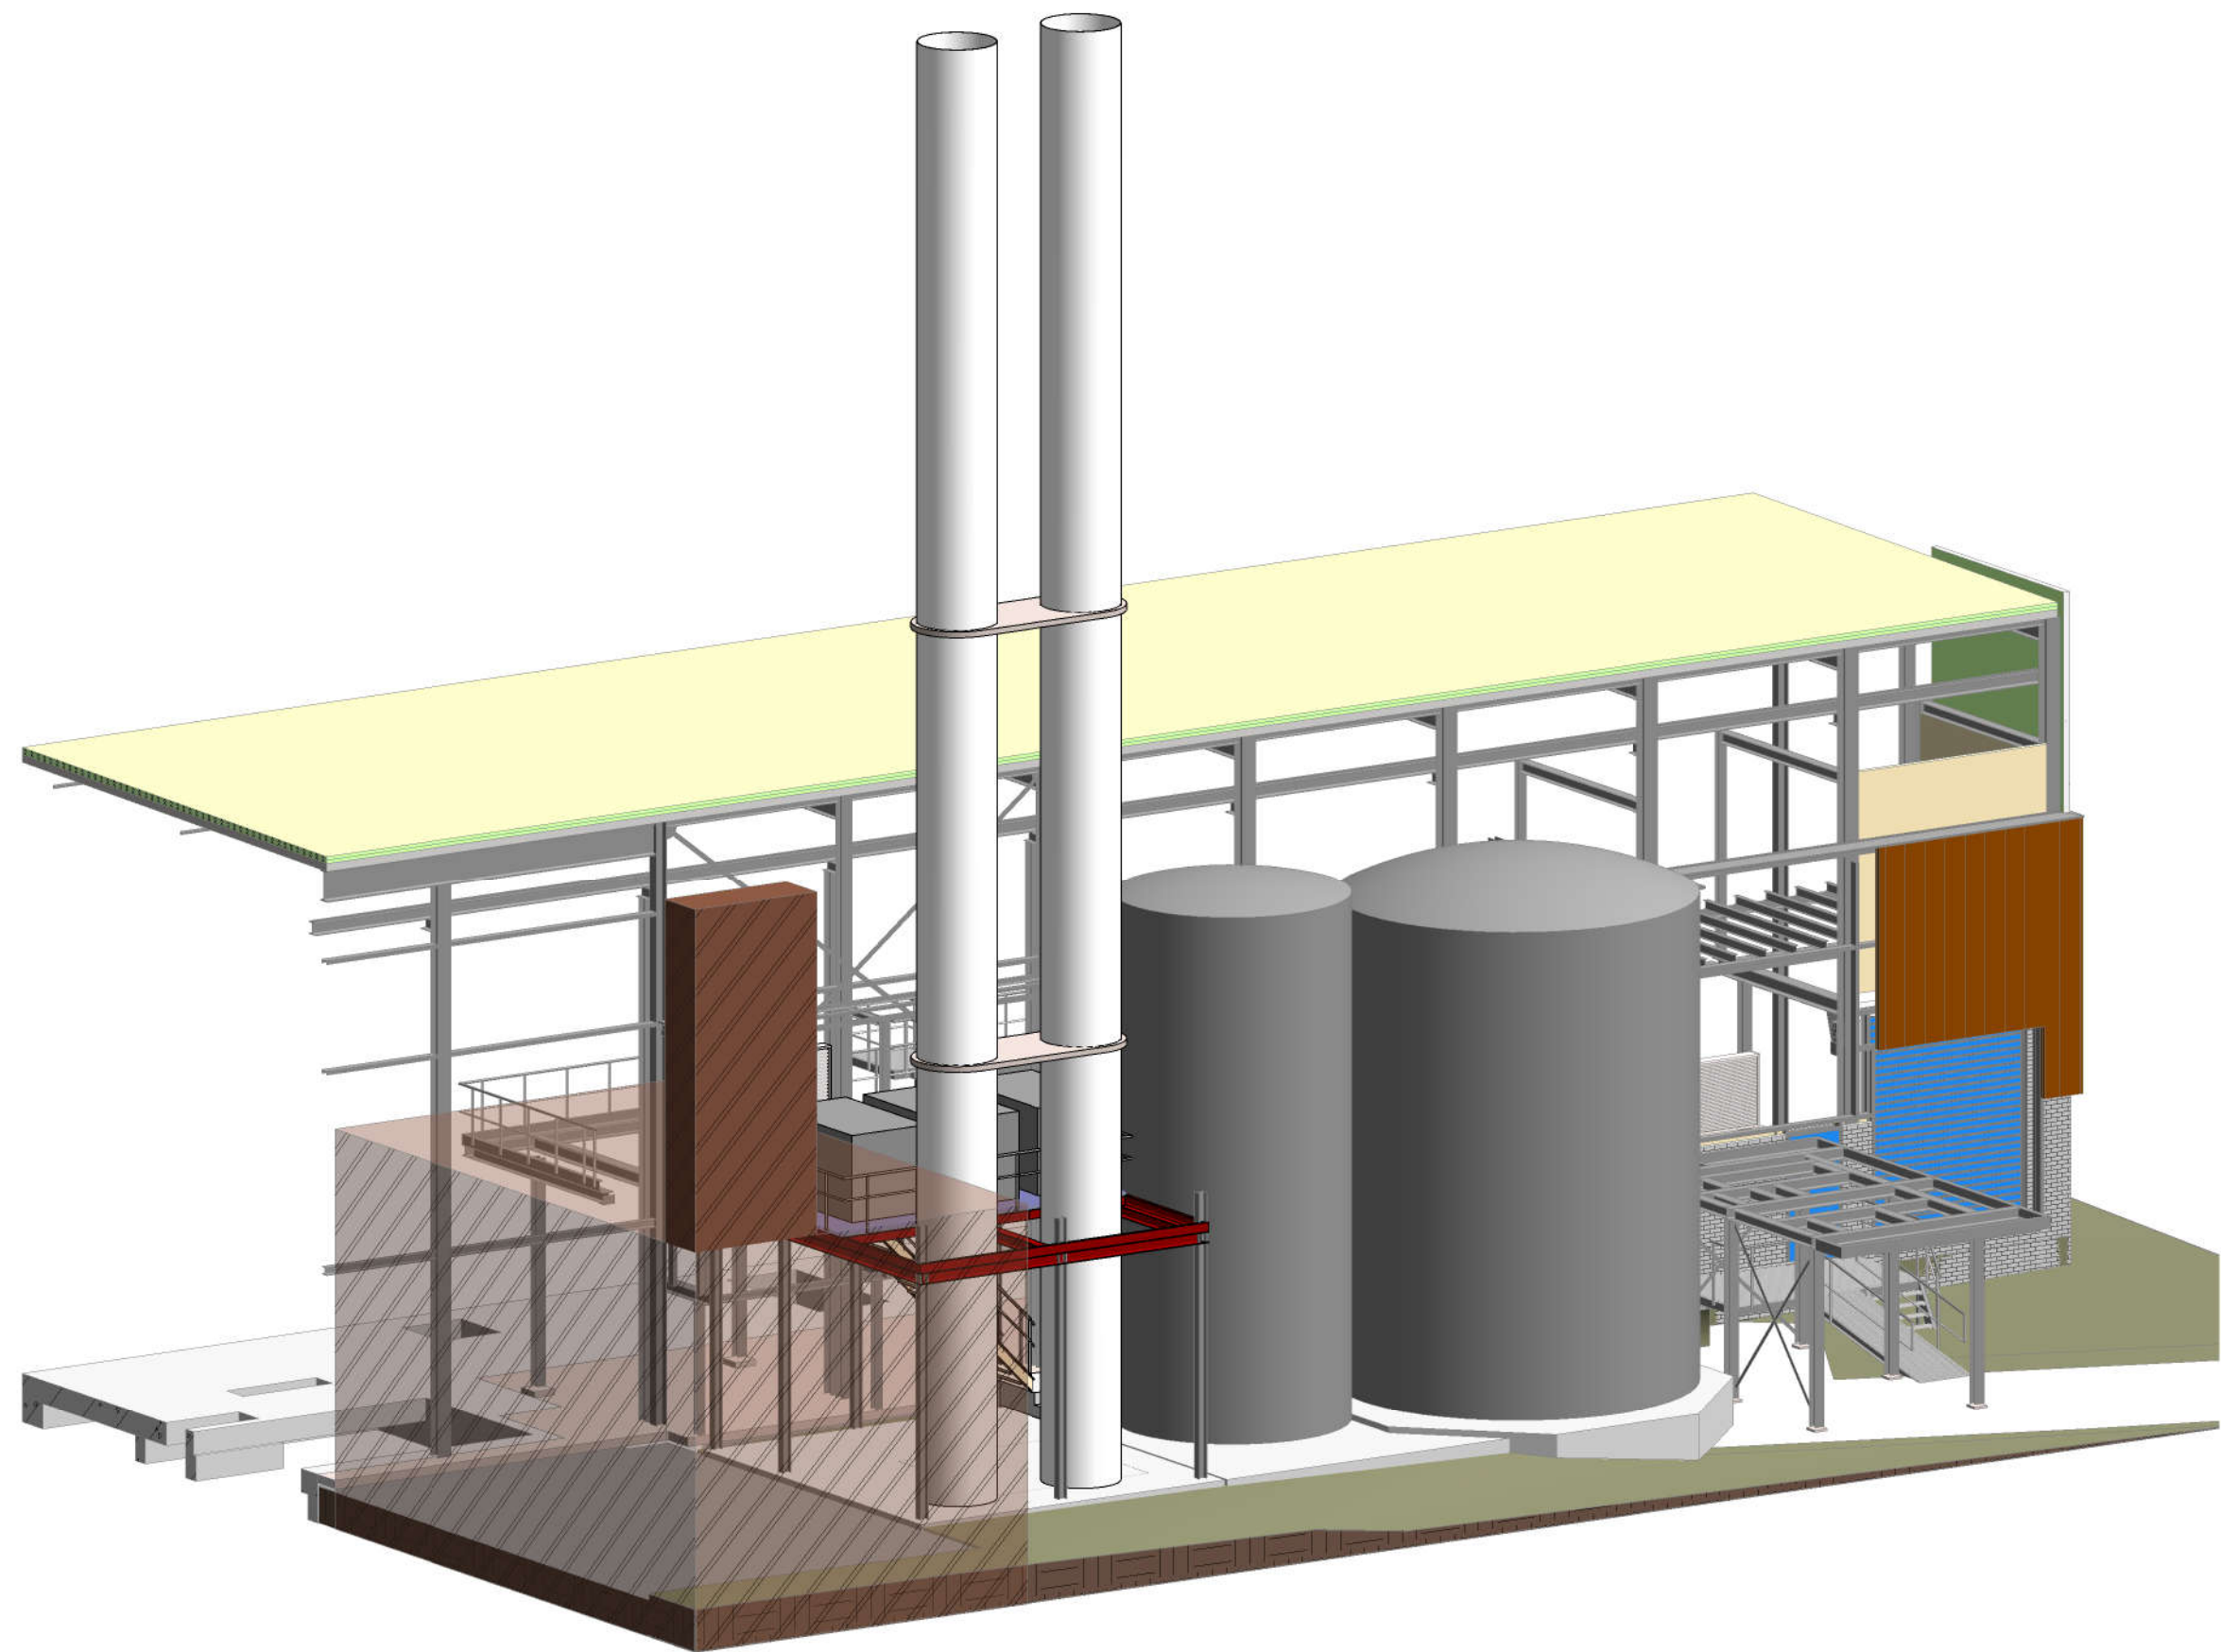
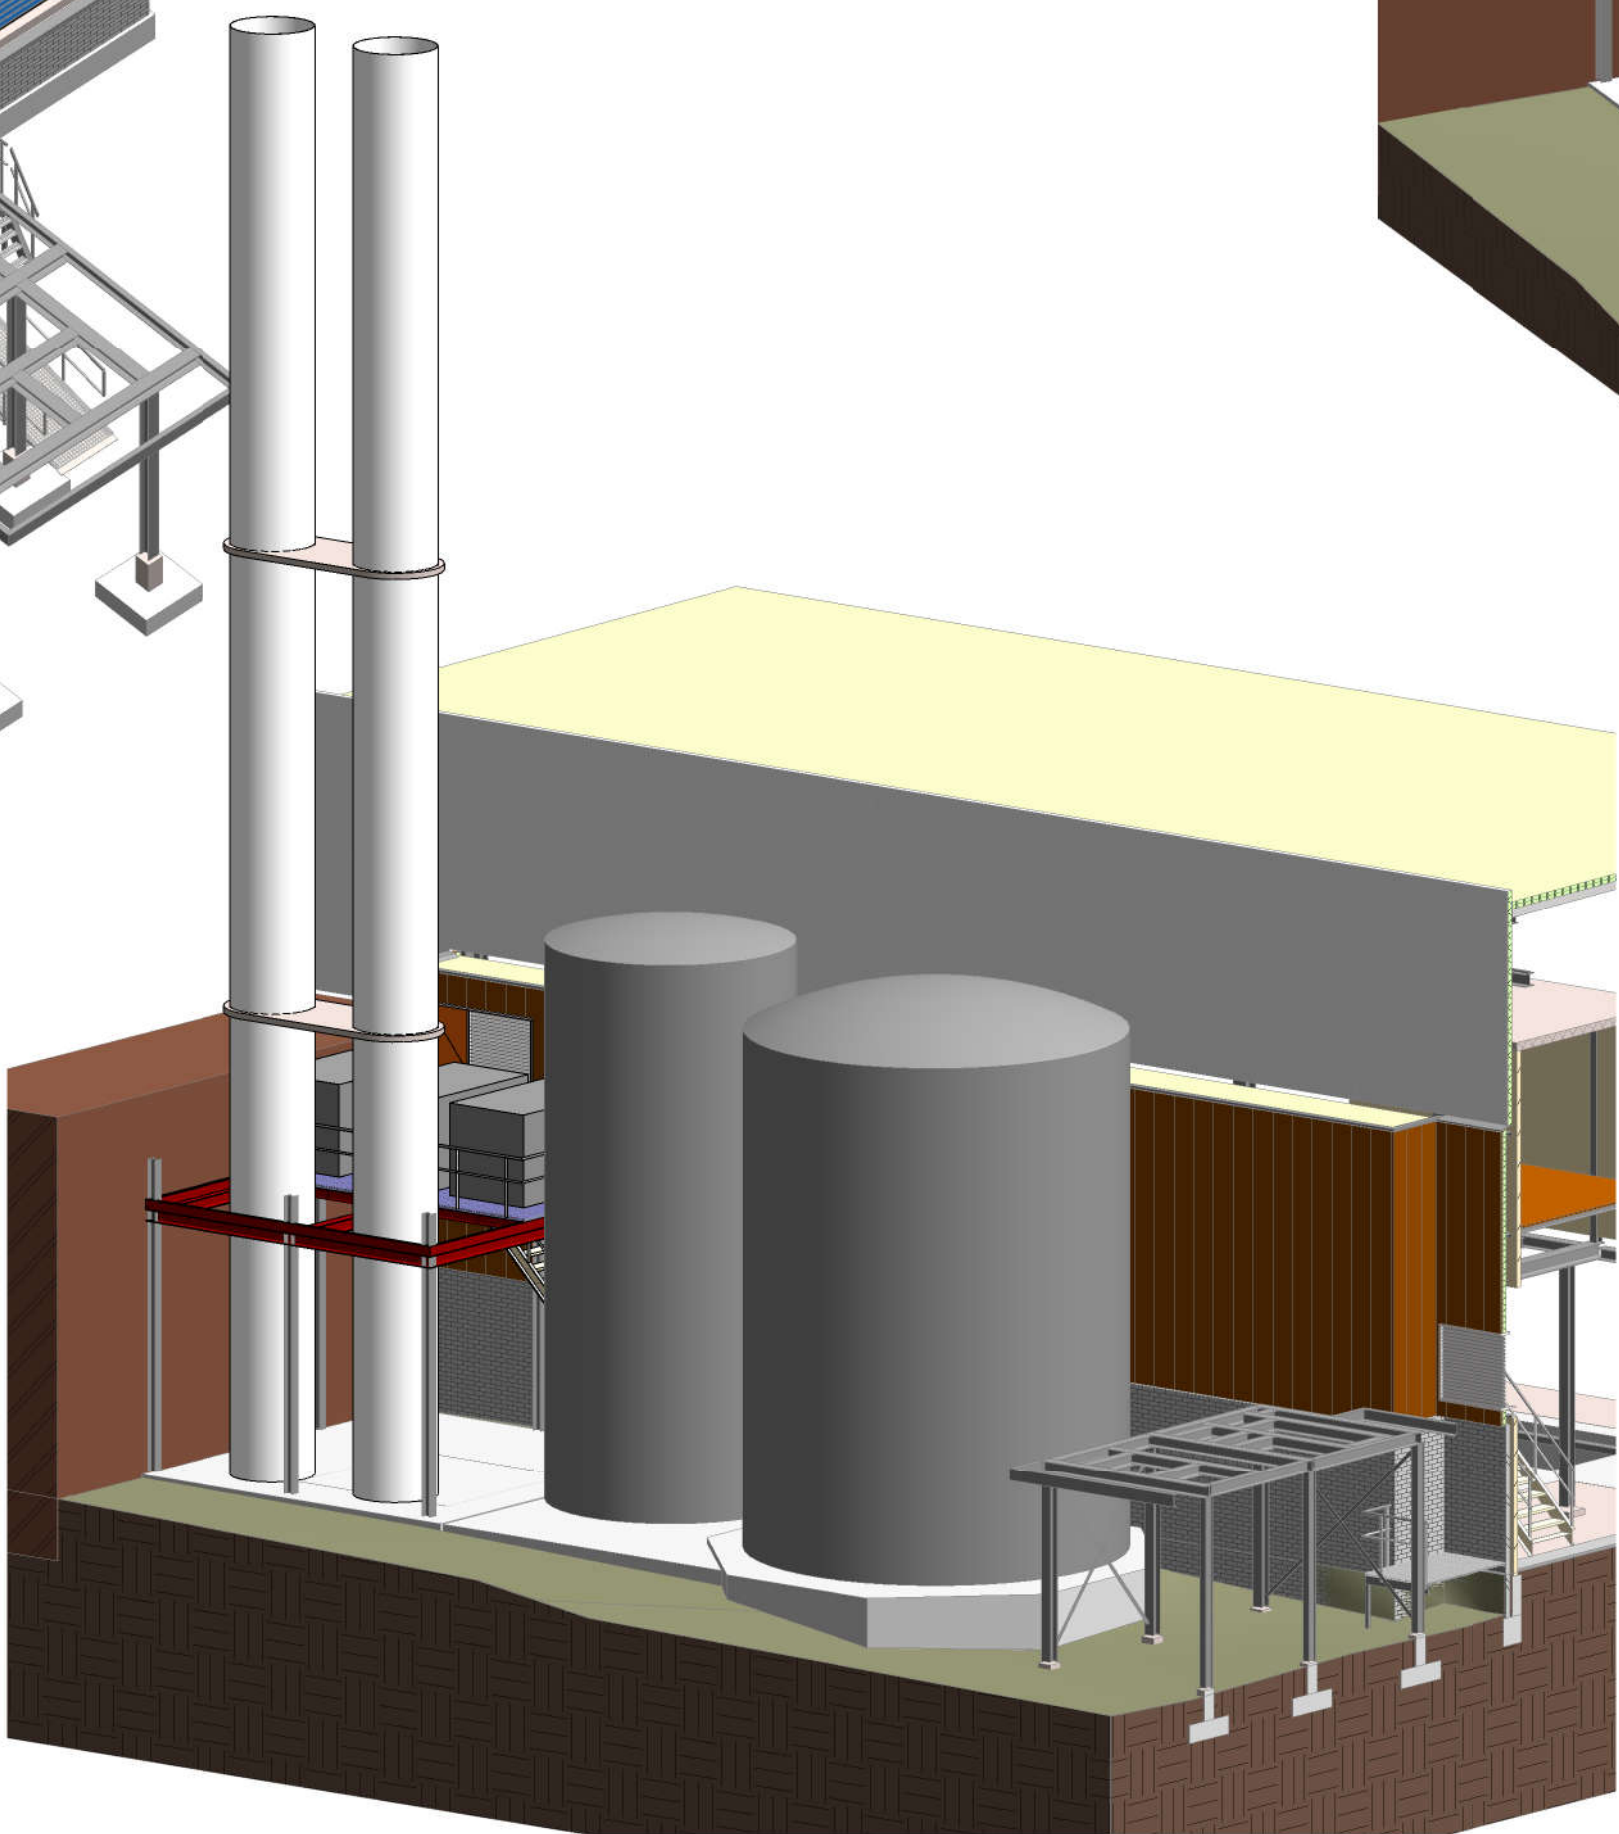


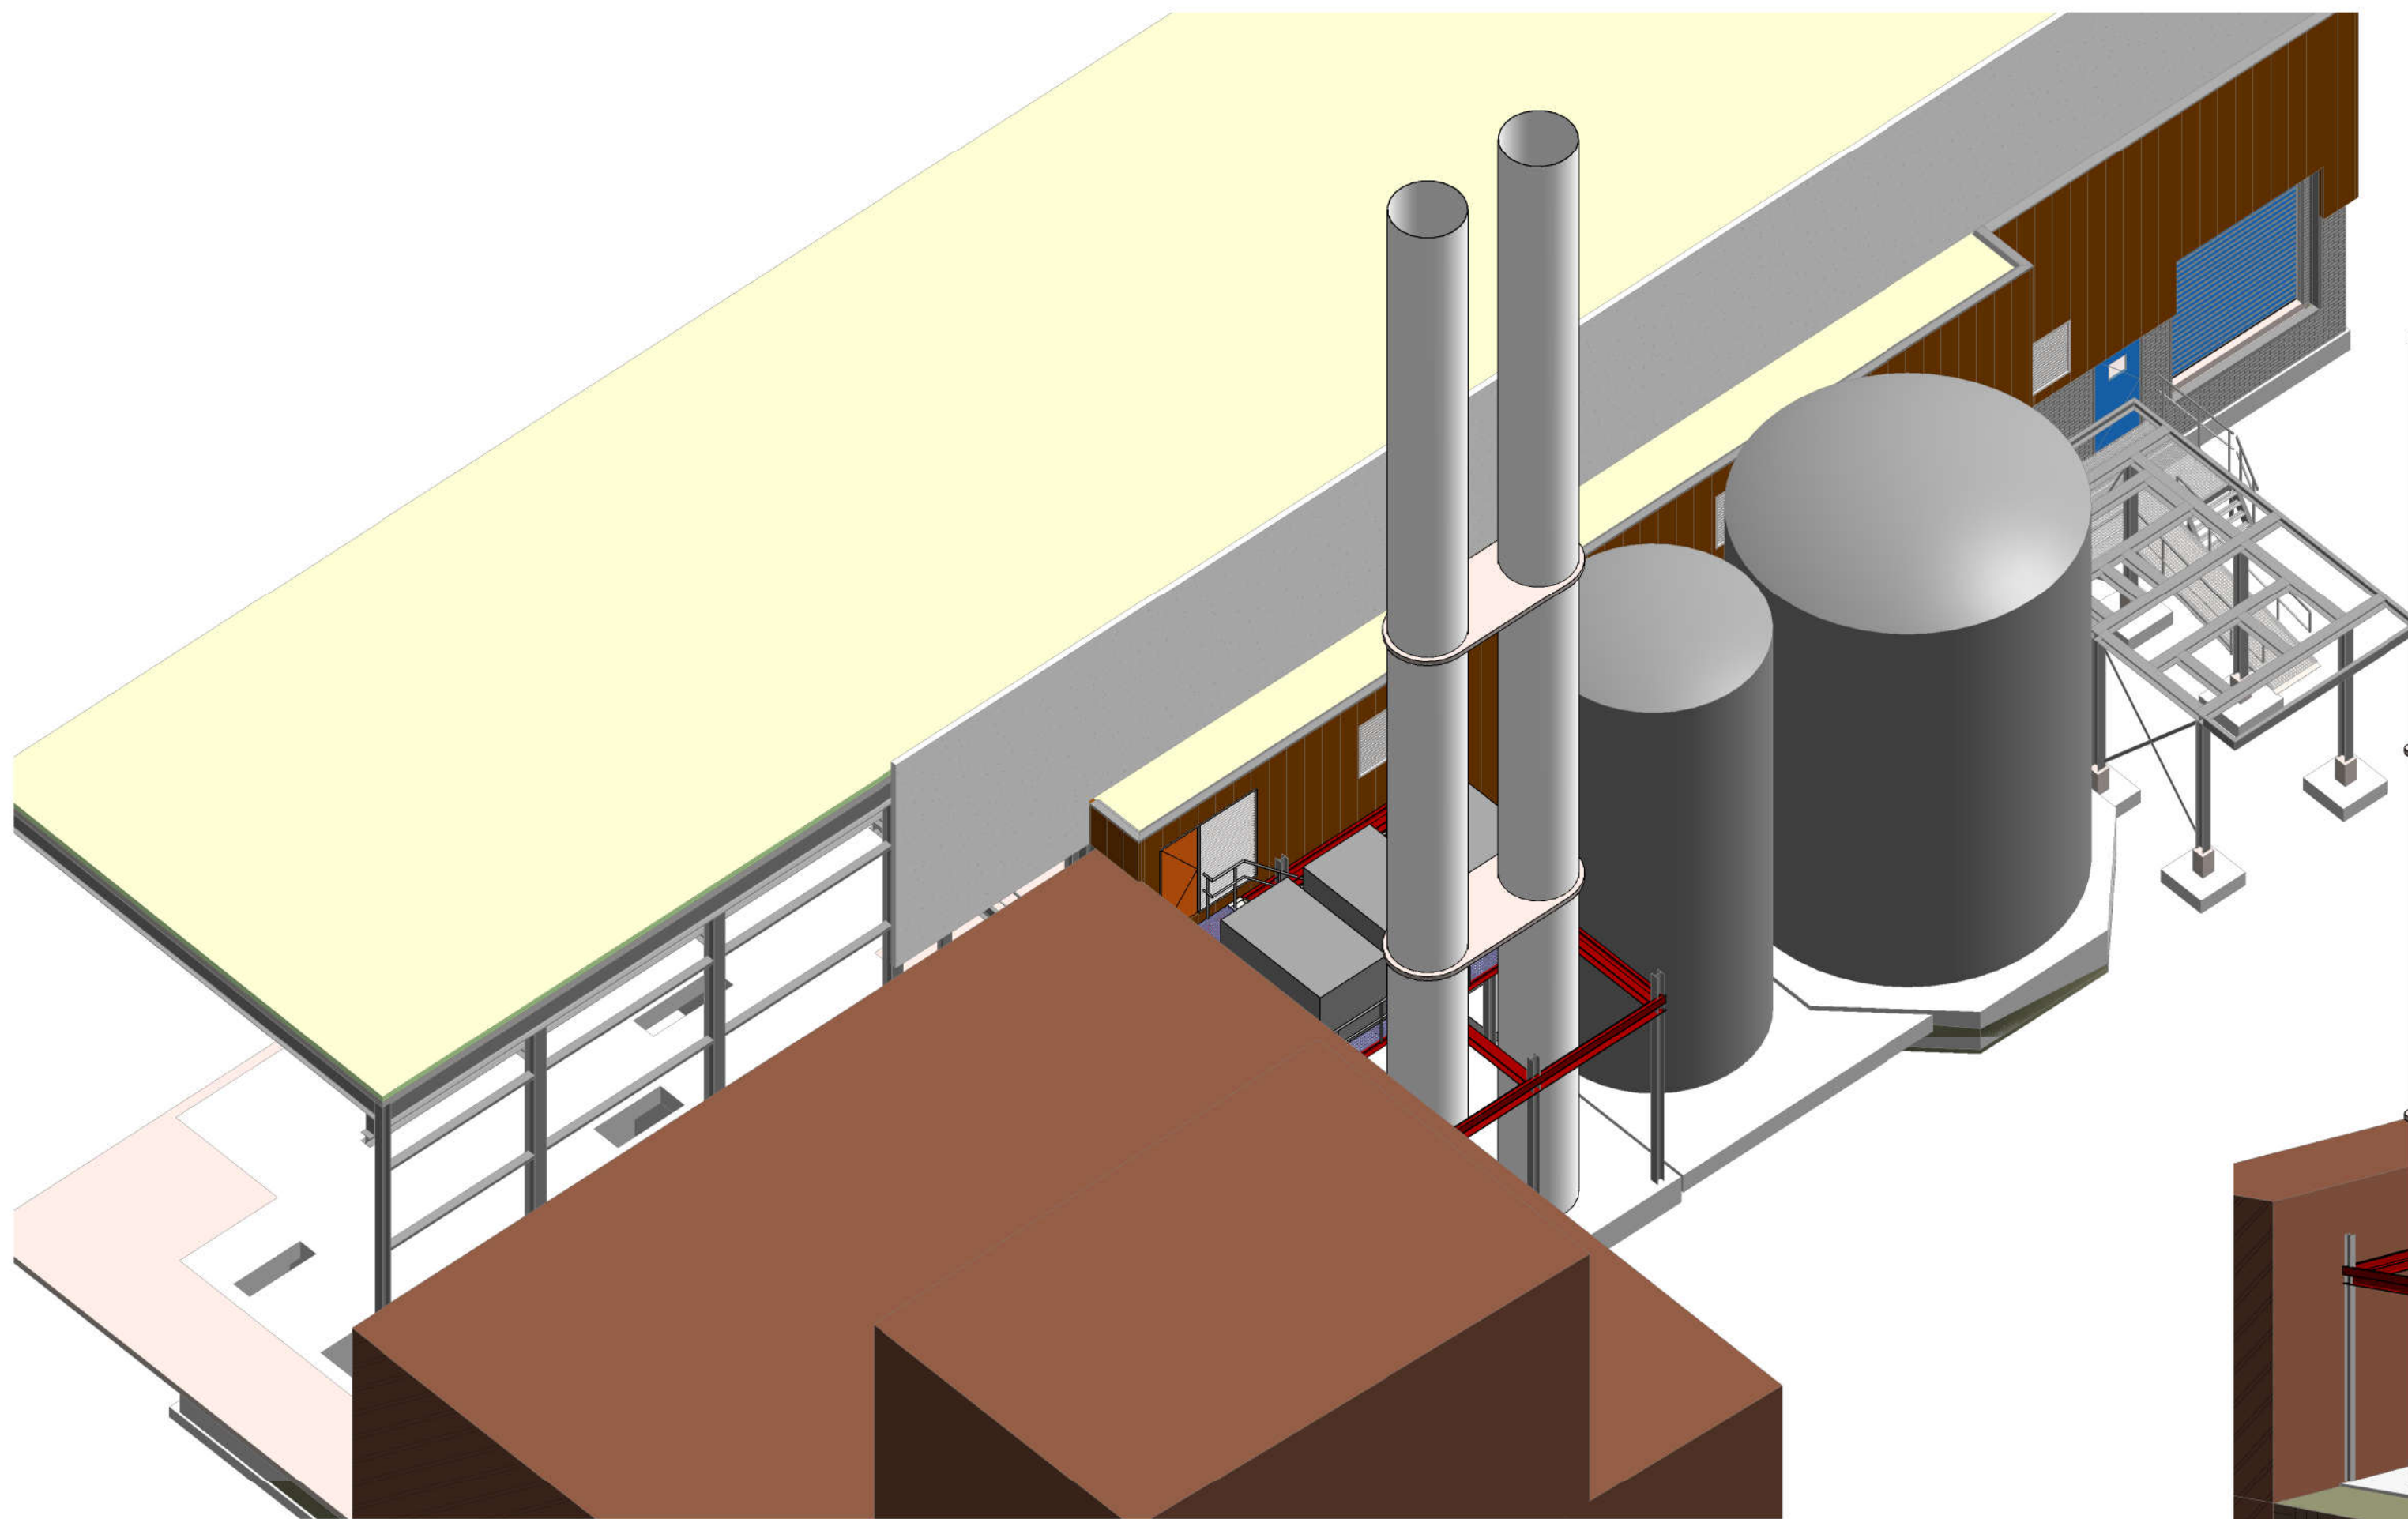

drsn. A - nieuw
1 : 100

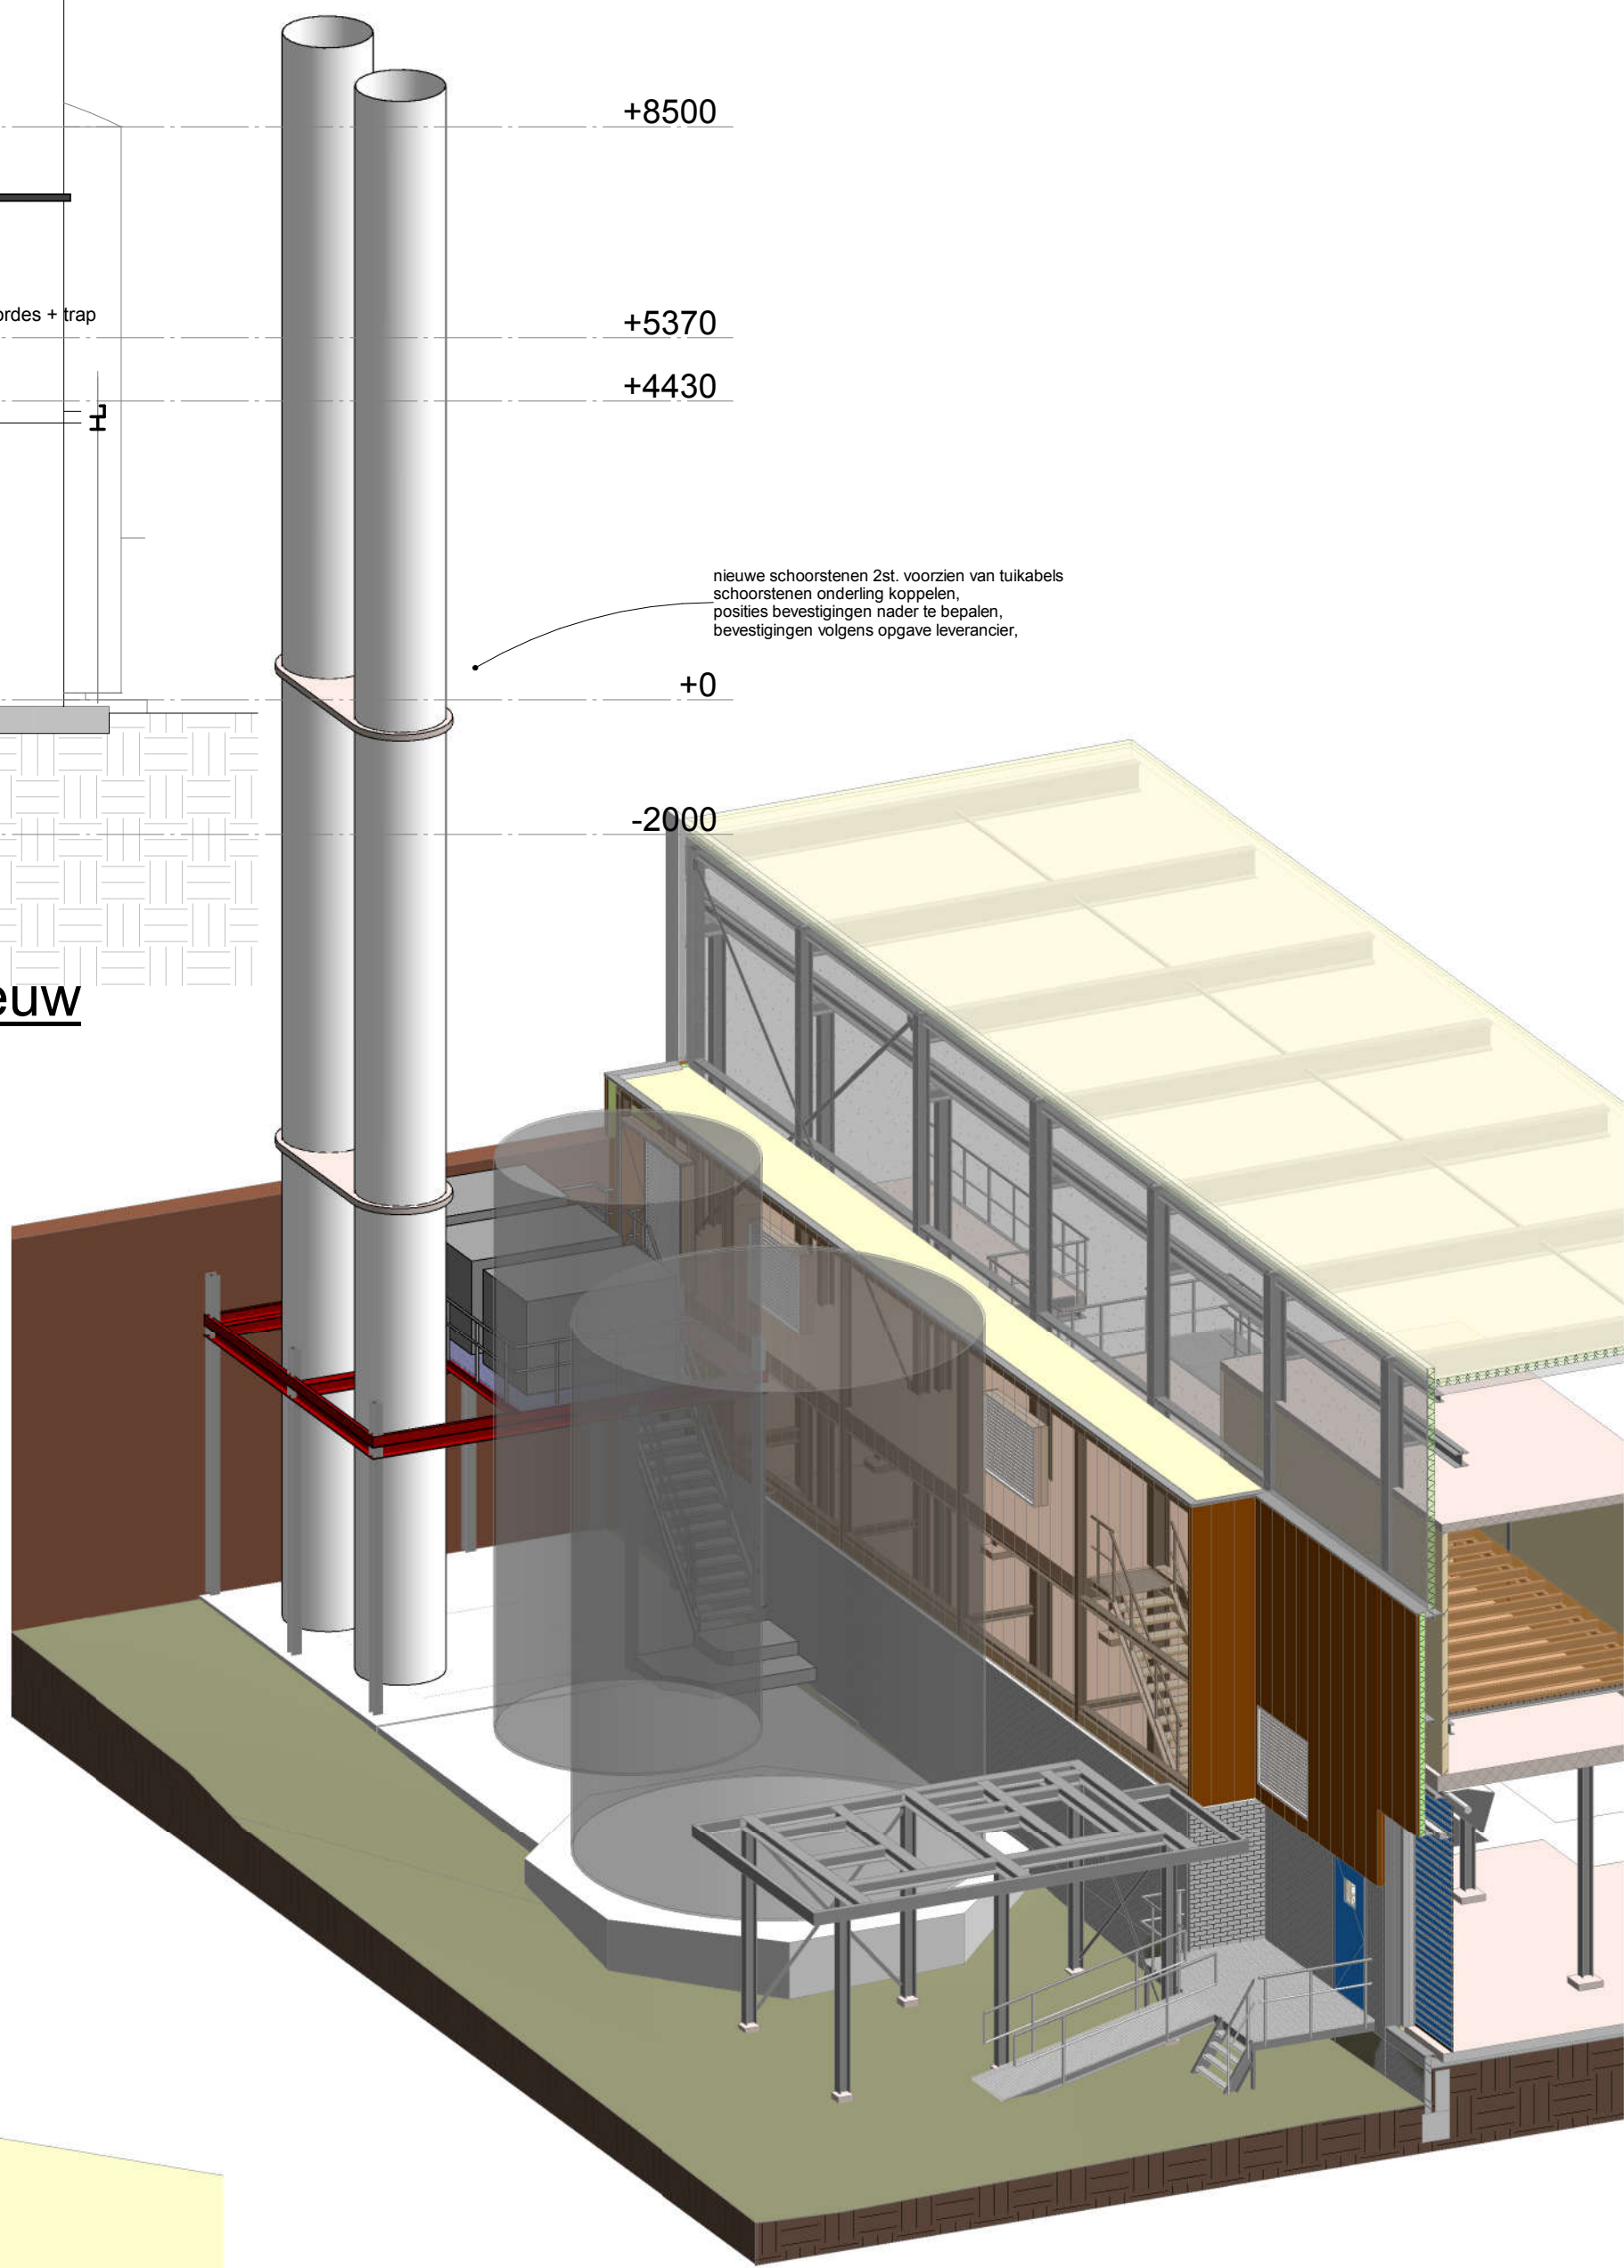

- (maatvoering) bestaande toestand in het werk controleren!

F				
E				
D				
C				
B				
A				
	wijzigingsdatum	omschrijving wijziging	initialen	

concept 15-04-2022

OPDRACHTGEVER: WEPA Nederland B.V. Postbus 9013 6070 AA Swalmen		SCHAALE: 1 : 100		Architektenbureau JANSEN EERBEEK b.v. konstruktie - adviesbureau  molenstraat 30 6961 DT Eerbeek postbus 7 6960 AA Eerbeek
WERK: Vergunningsaanvraag diversen		DATUM: ..-04-2022		
BETREFT: nw. schoorsteen+bordes, nieuwe situatie t.p.v. hal 2		INITIALEN TEKENAAR: MPA		
		tel: 0313-659039 website: www.arbians.nl e-mail: info@janseneerbeek.nl		
FASE: bouwplanvraag	STATUS: voorlopig	WERK NO: 21-3929	BLAD NO: BA-803	REVISIE