



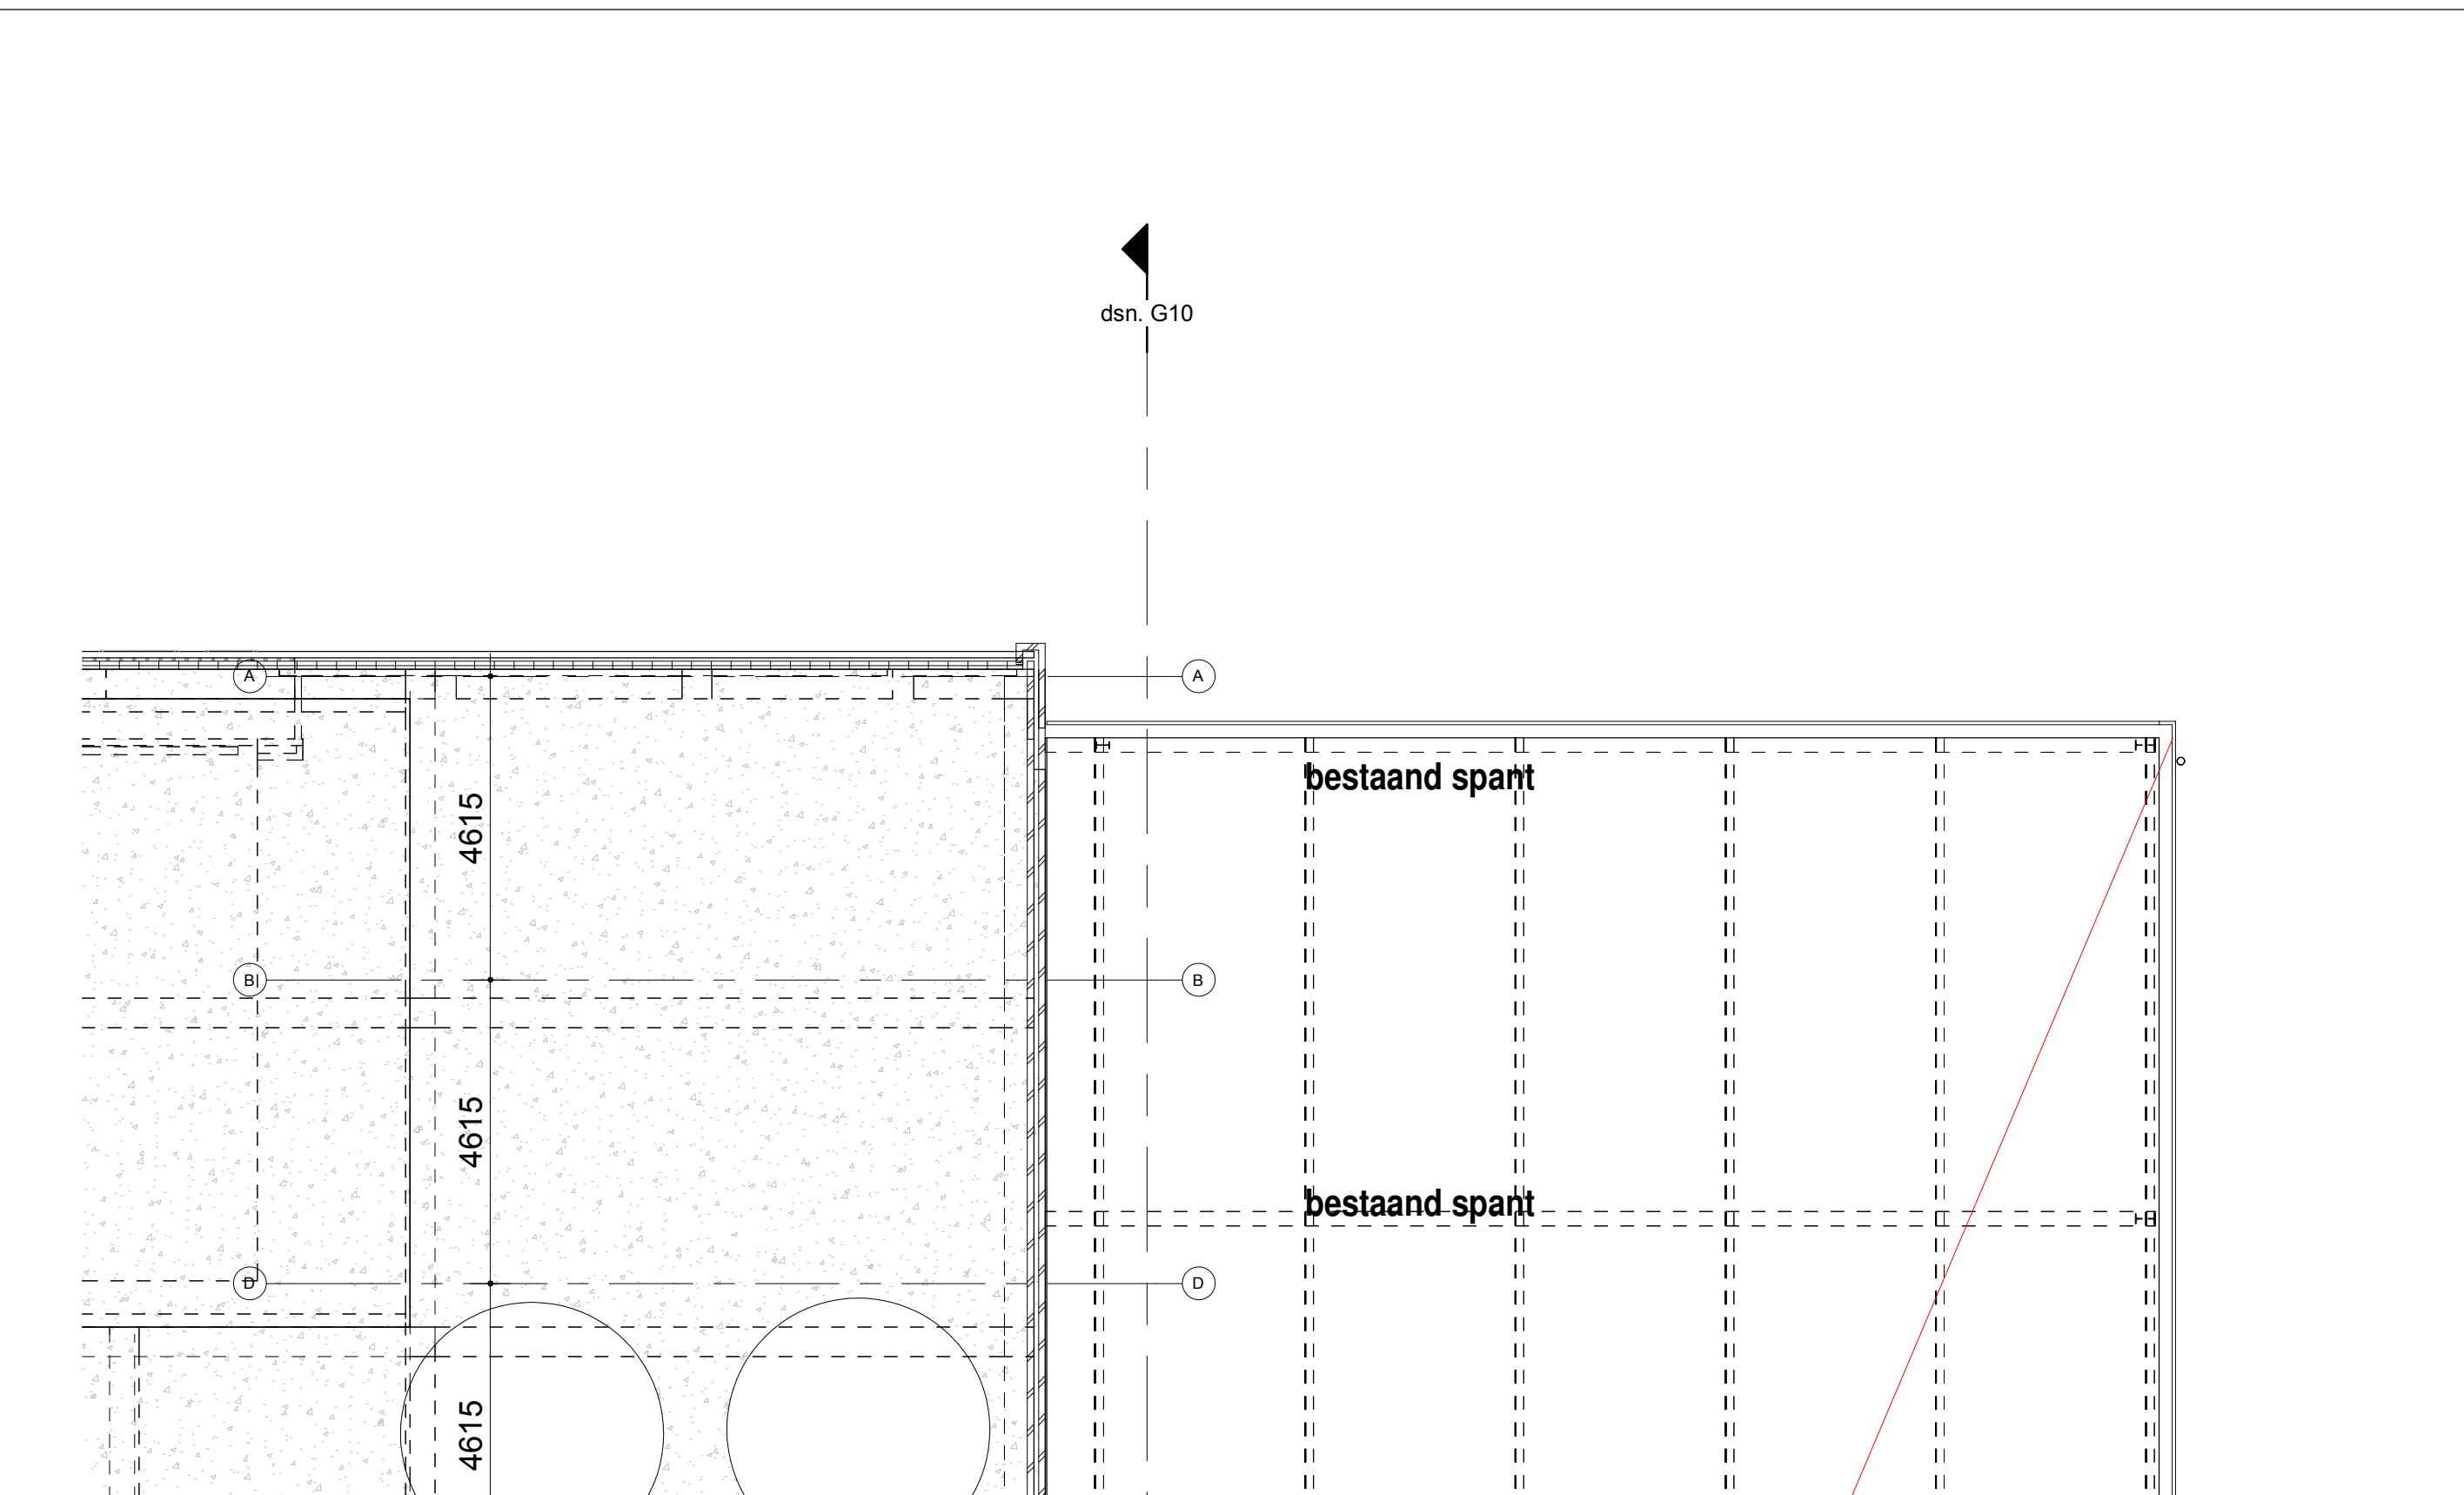

plattegrond op 6150+
1 : 100

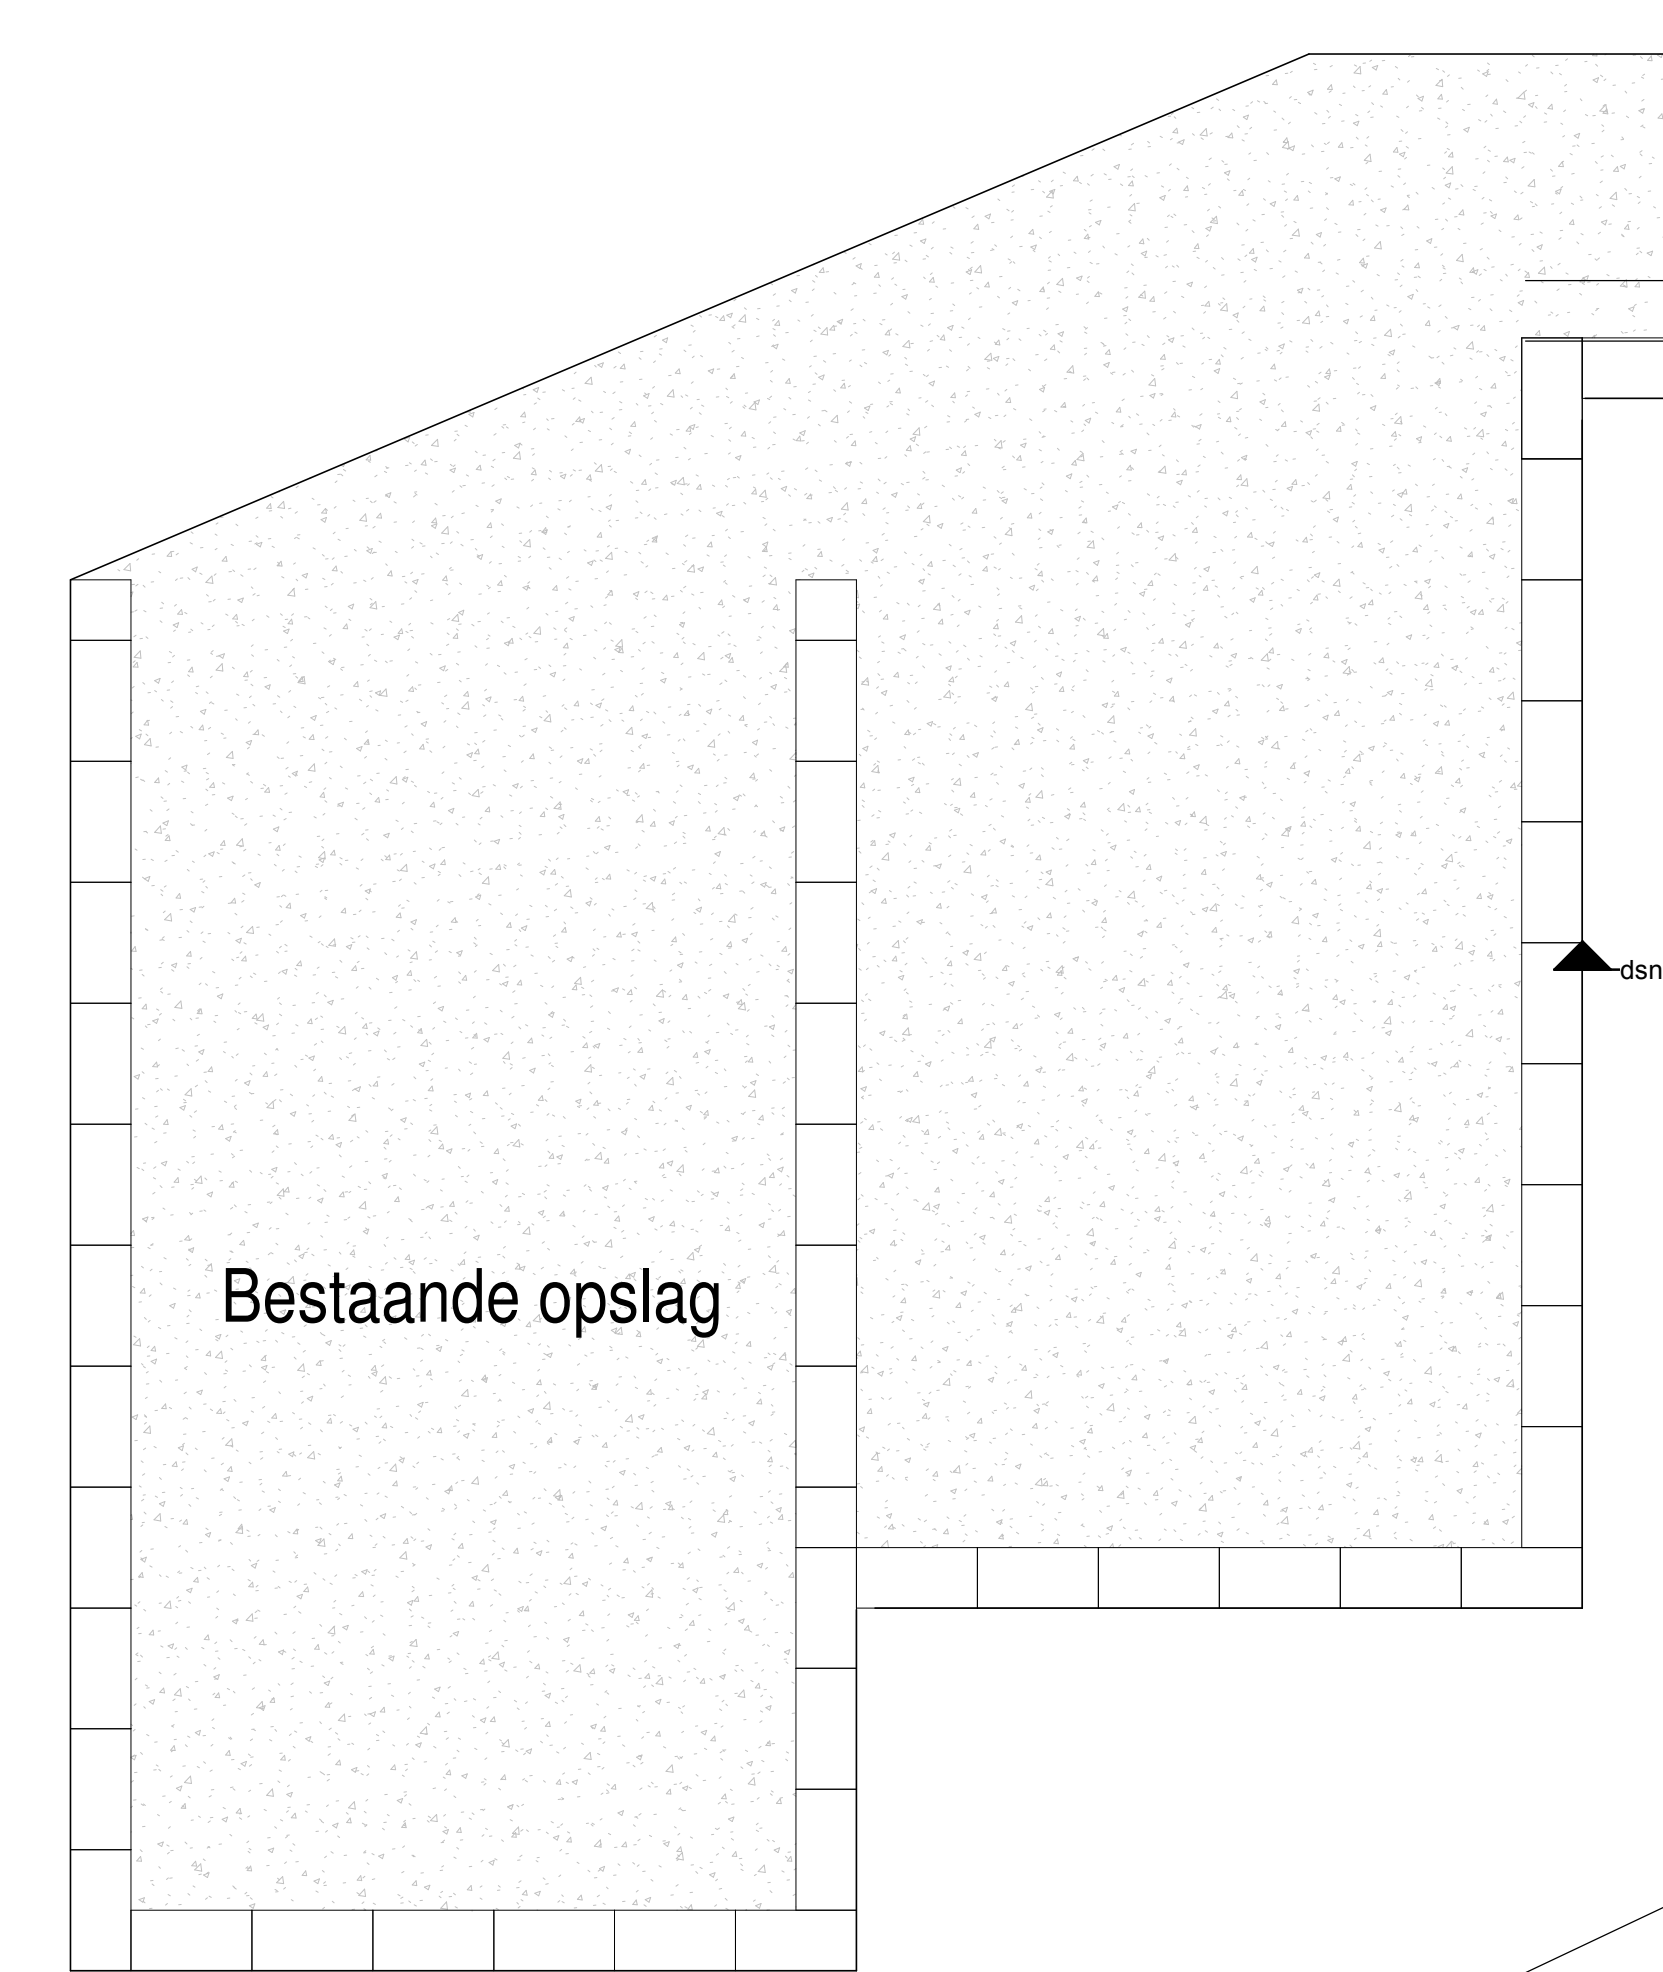

3D rendering of a building with a flat roof and a lower extension, showing structural elements like columns and walls.

Nieuw	F			
	E			
	D			
	C	01-12-2022	tbv definitieve indiening	HFB
	B	31-10-2022	tbv indiening	HFB
	A	14-09-2022	concept, 1e aanvullingen nav opmerkingen RUD Zuid –Limburg	HFB
		wijzigingsdatum	omschrijving wijziging	instaat

DEZE TIKENING MAG ALLEEN MET TOESTEMMING VAN ARCHITECTENBUREAU JANSSEN IJERREK B.V.