


1 : 100

noodoverlaten 300x120 (bxh) TOTAAL: 5 stuks tpv AS 15
voor positie zie gevelaanzicht op tek. 21-3929-BA-004
inplakhoogte 30mm boven dakoppervlak

Ontwerp Noodafvoeren hemelwaterafvoer

Berekening conform NEN-EN 1991-1-3
In het bijzonder artikel 7.2;

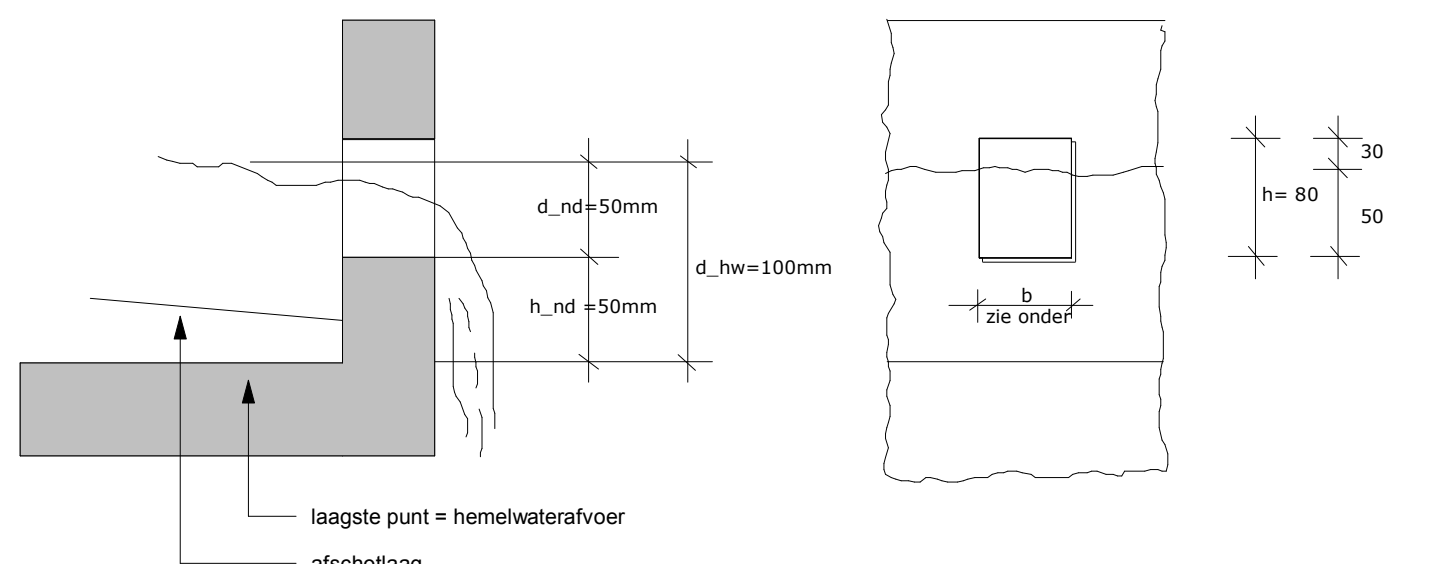

Uitgangspunten:

Noodafvoeren aanbrengen op 50mm boven het nivo van de hemelwaterafvoeren
Indien dit onder het nivo van de isolatie is, dan een vlakke strook isolatie - dikte tot
de onderkant van de noodafvoeren, breed 1m - naar de noodafvoer toe aanbrengen

(maatvoering) bestaande toestand i.h.w. te controleren

historie	F			
	E			
	D	01-12-2022	tbv definitieve indiening	HFB
	C	31-10-2022	tbv indiening	HFB
	B	14-09-2022	concept , 1e aanvullingen nav opmerkingen RUD Zuid -Limburg	HFB
	A	22-06-2022	wijz. nav opmerkingen	MPA

OPDRACHTGEVER		SCHAAL		Architectenbureau	
WEPA NEDERLAND B.V. Bosveldstraat 125, 5607 JH Swaenen		1 : 100		JANSEN EERBEK b.v.	
Werk		DATUM		kostenloos - adviesbureau	
Uitbreiding Hal 7 / 8 - aanvraag diversen		10-02-2022			
BETREFT:		INTELLIGENTIE TEKENAAR		telefoon nr. 0370-450030	
plantengroden en doorsneden nieuwbouw		HBW/MPA		fax nr. 0370-450031	
				e-mail: info@jansen-eerbekbv.nl	
FASE		STATUS:		BLAD NO	
		definitief		A-003	
WEK NO		21-3929		REVISIE	

