




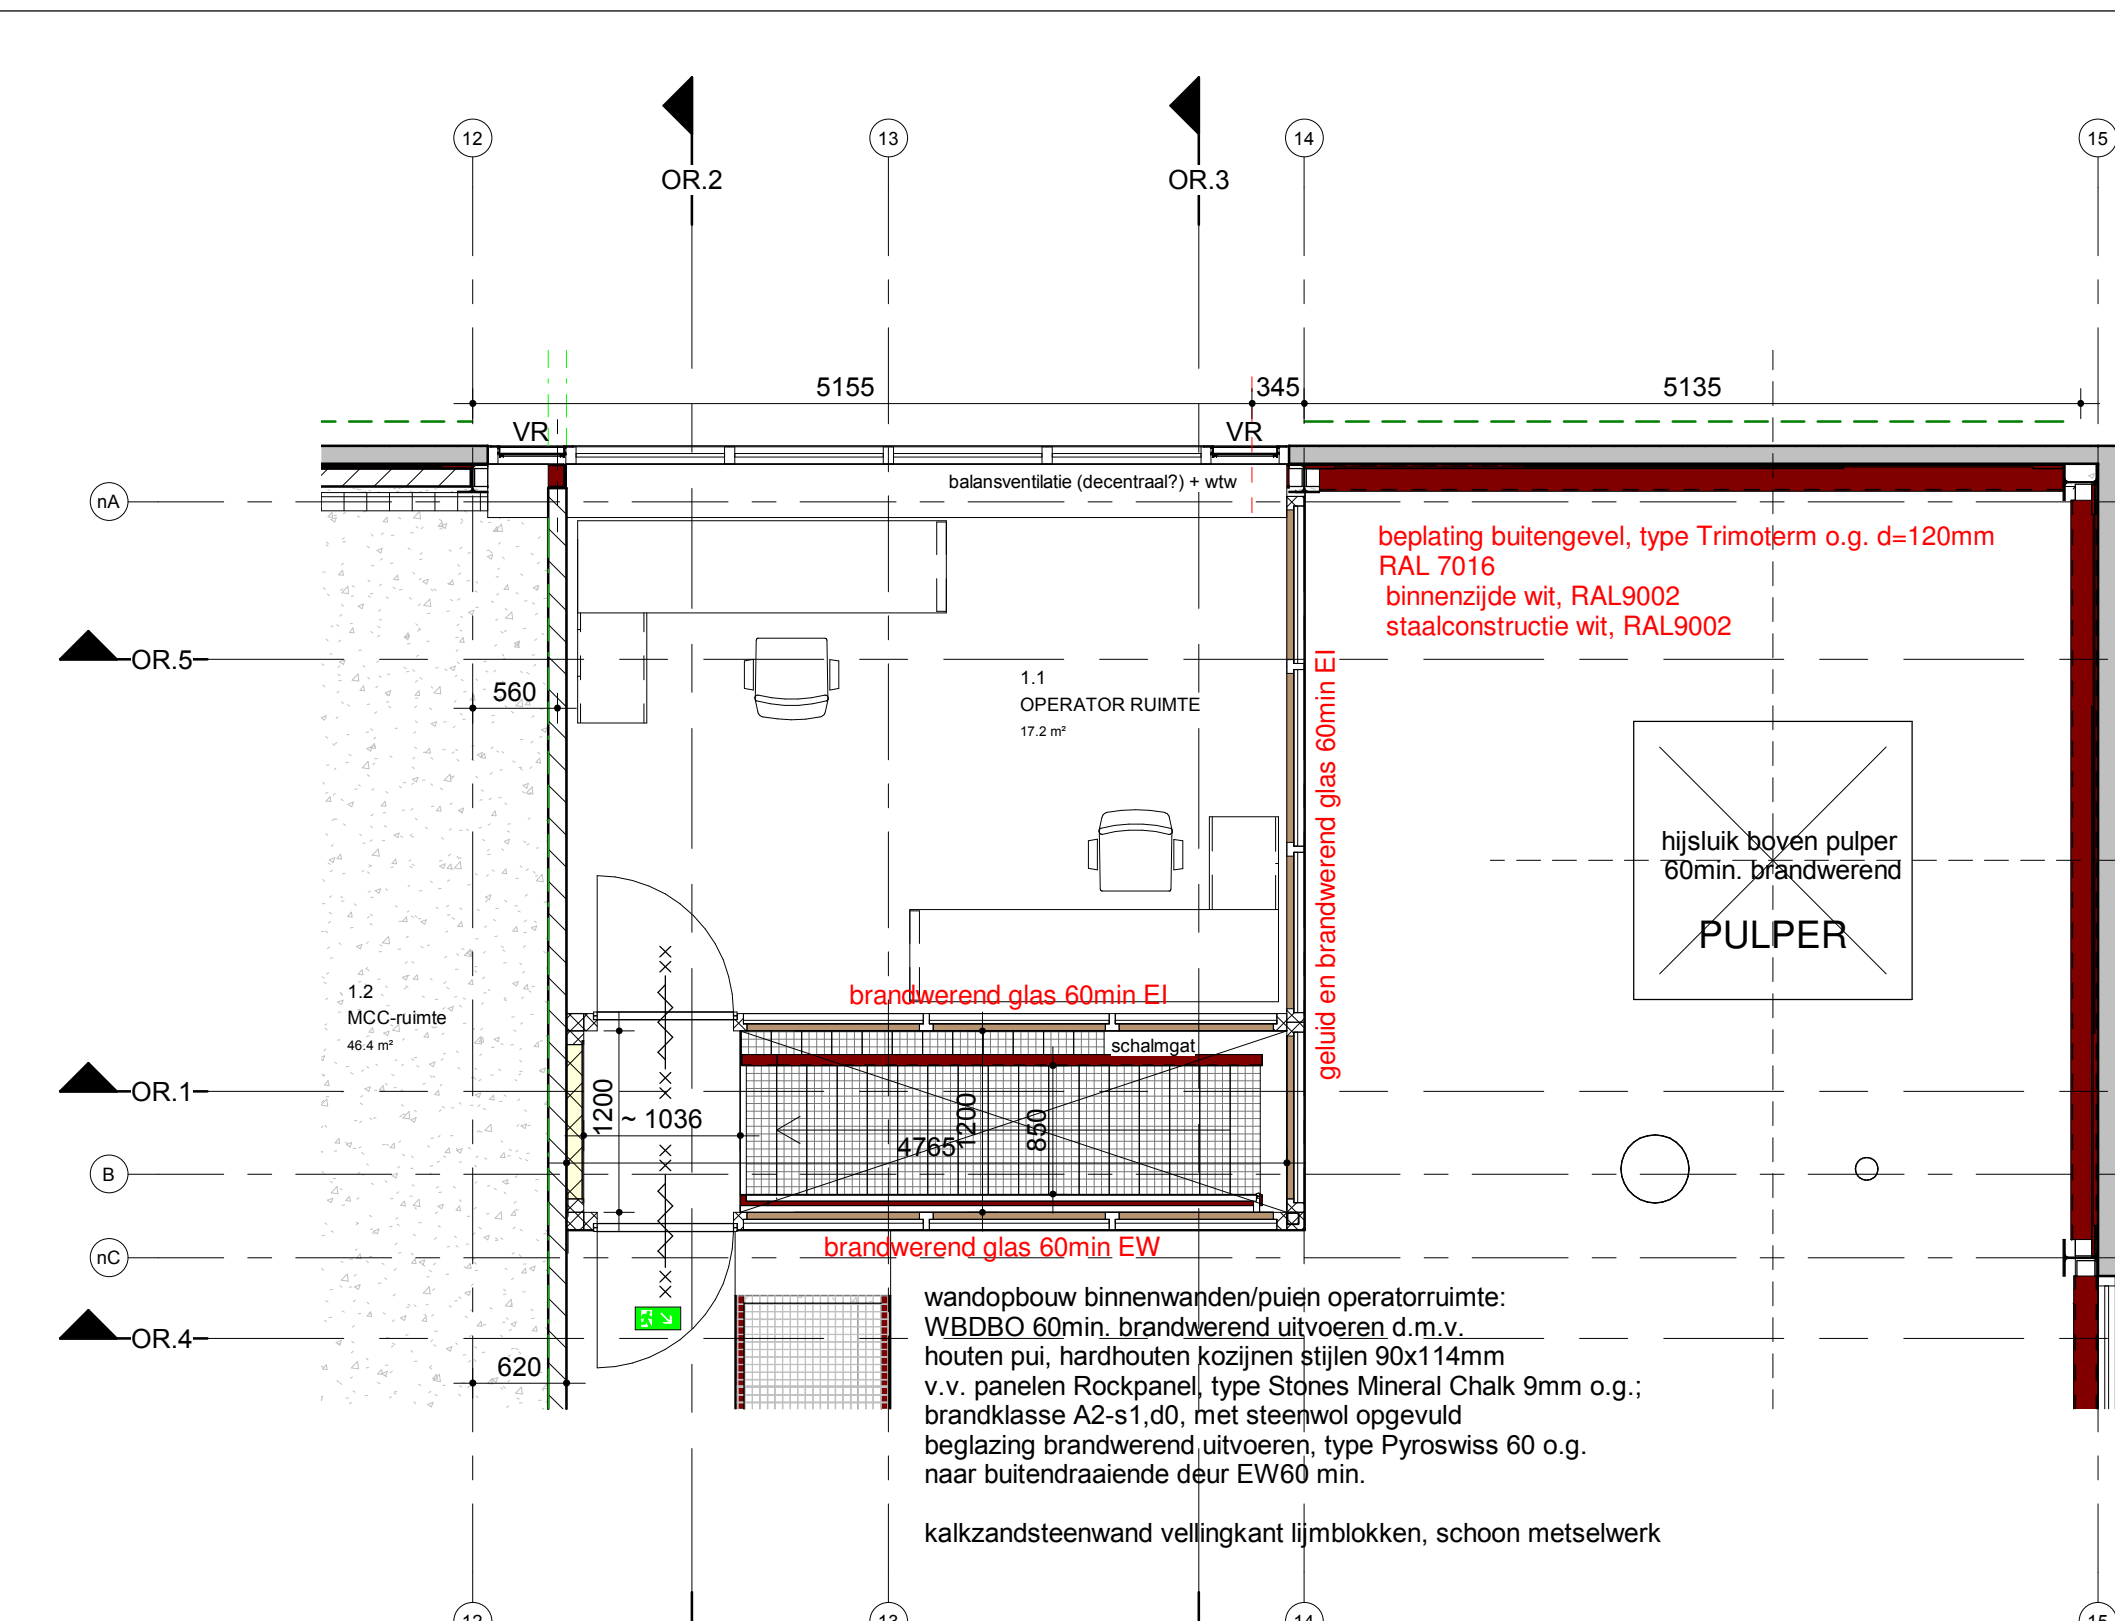


plattegrond controleruimte op verdiepingvloer
1 : 50

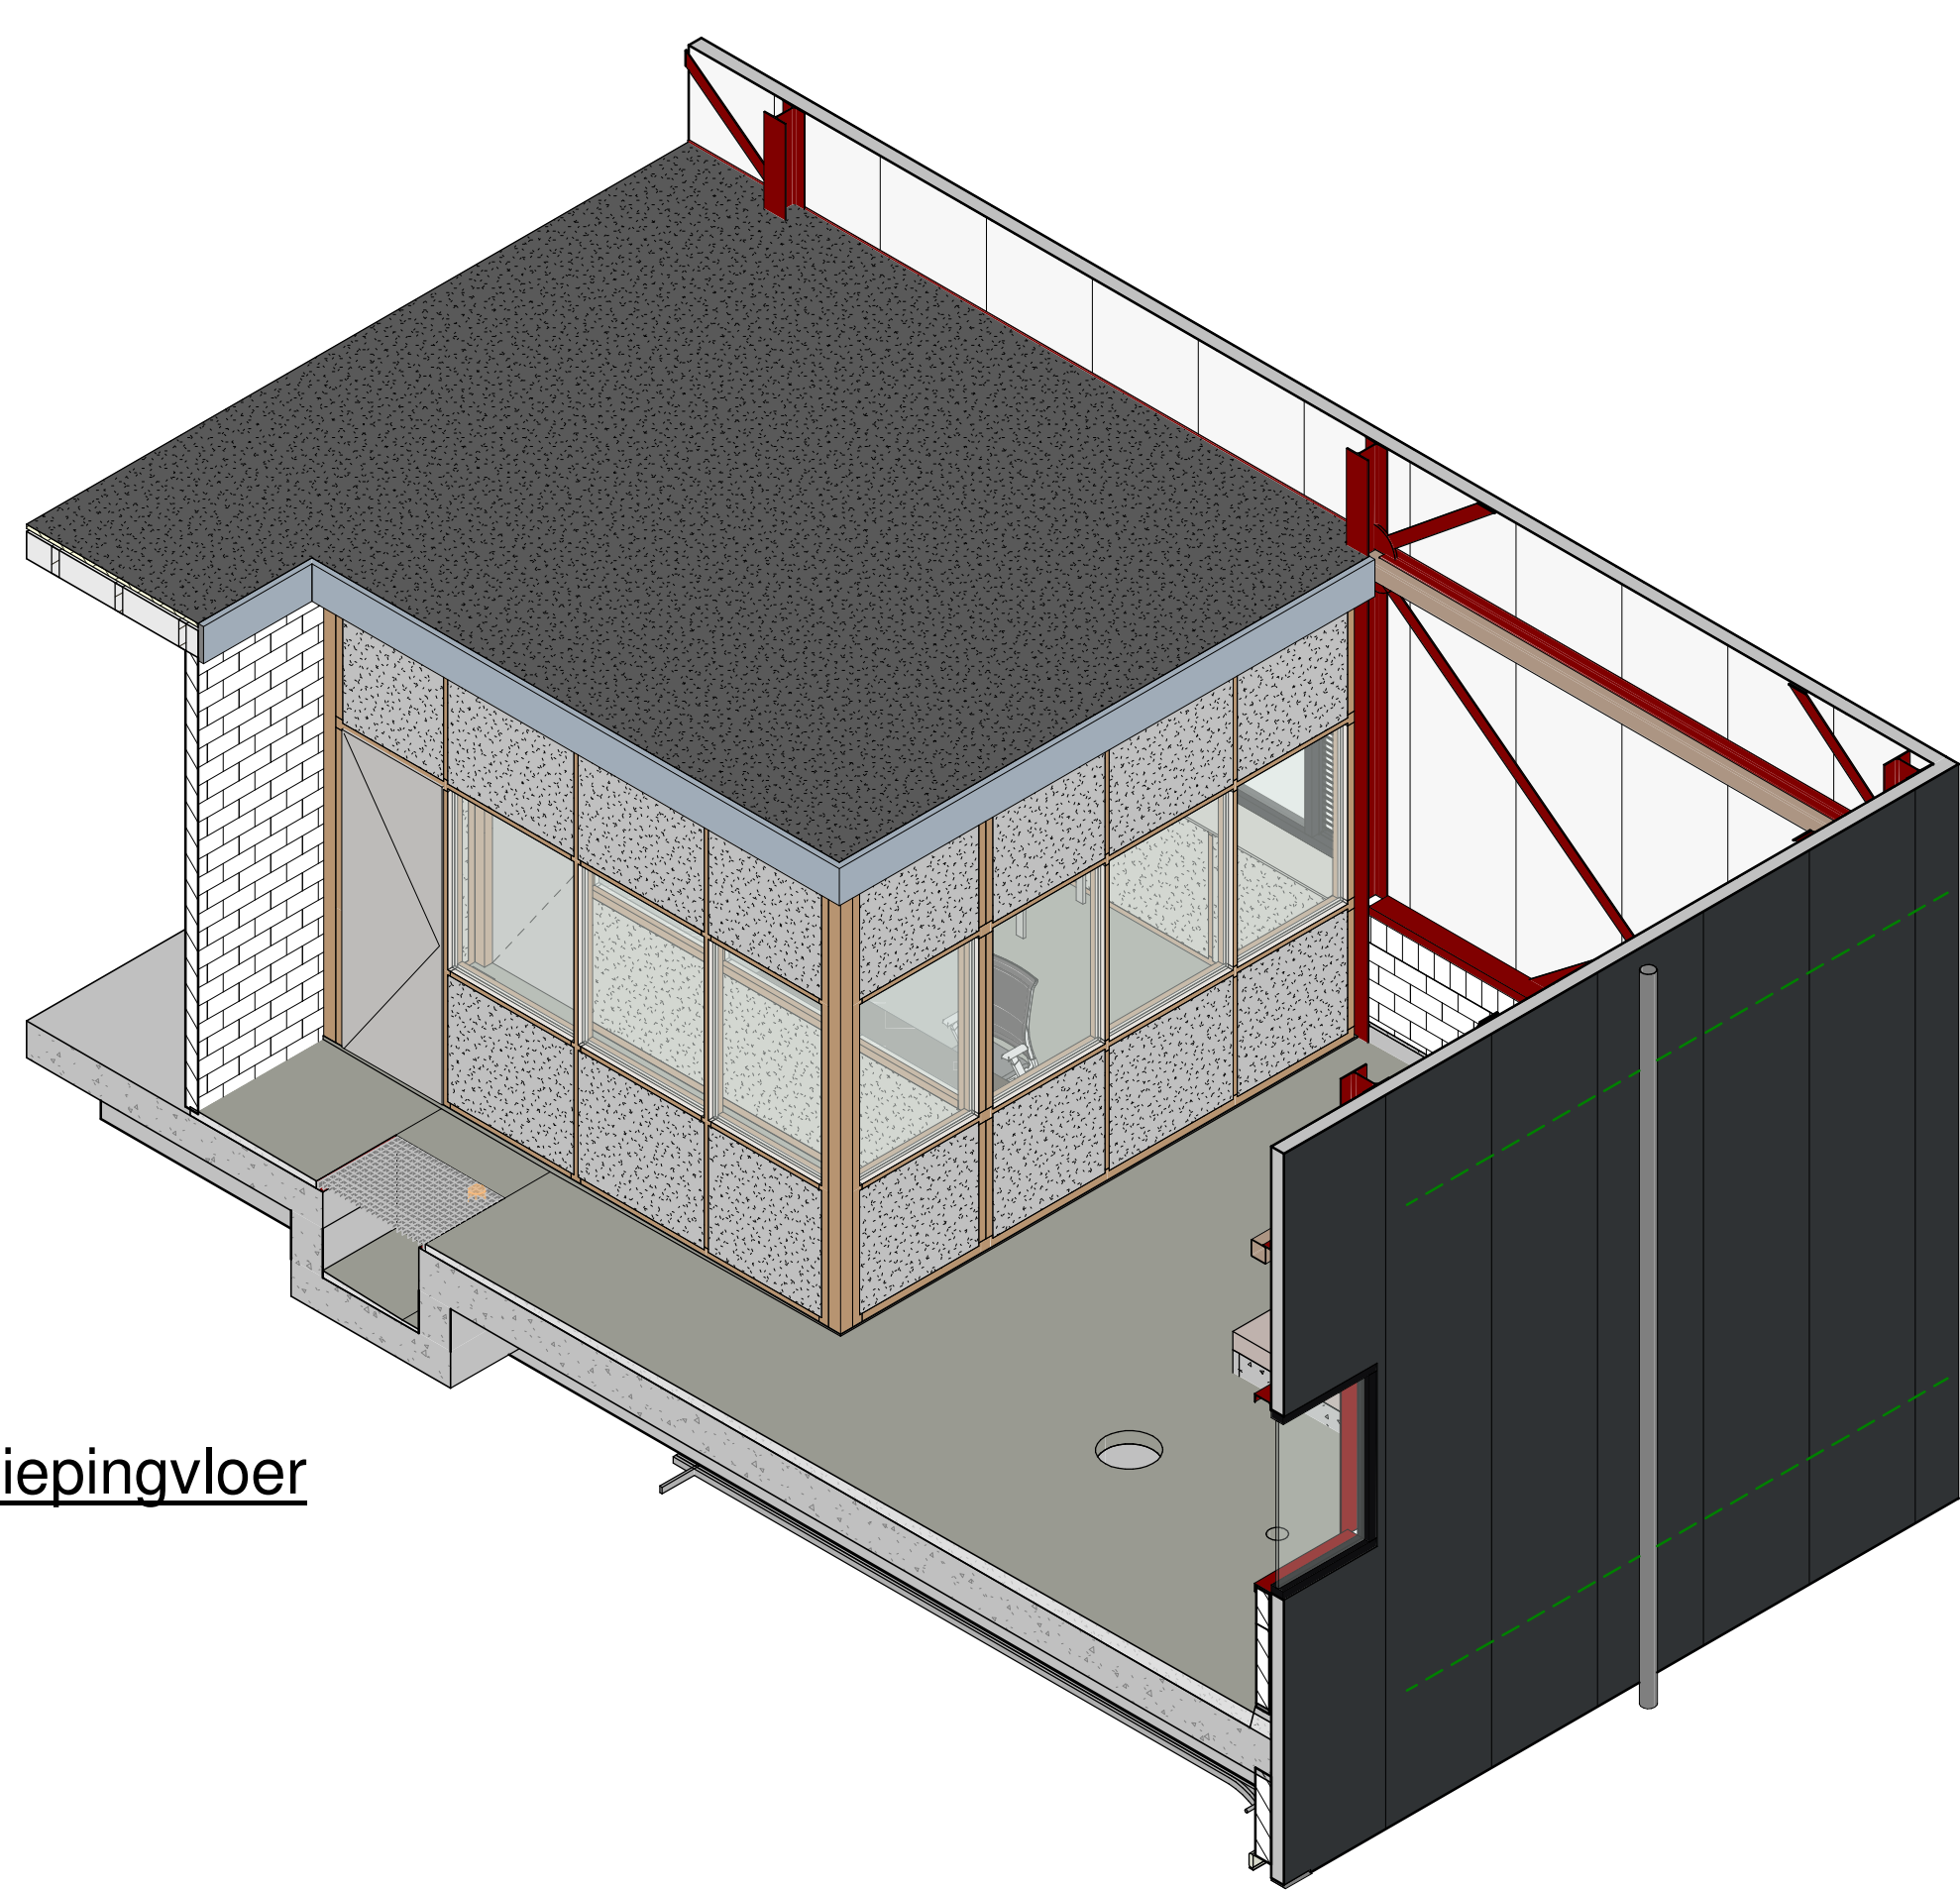


3D - Operatorruimte - 001

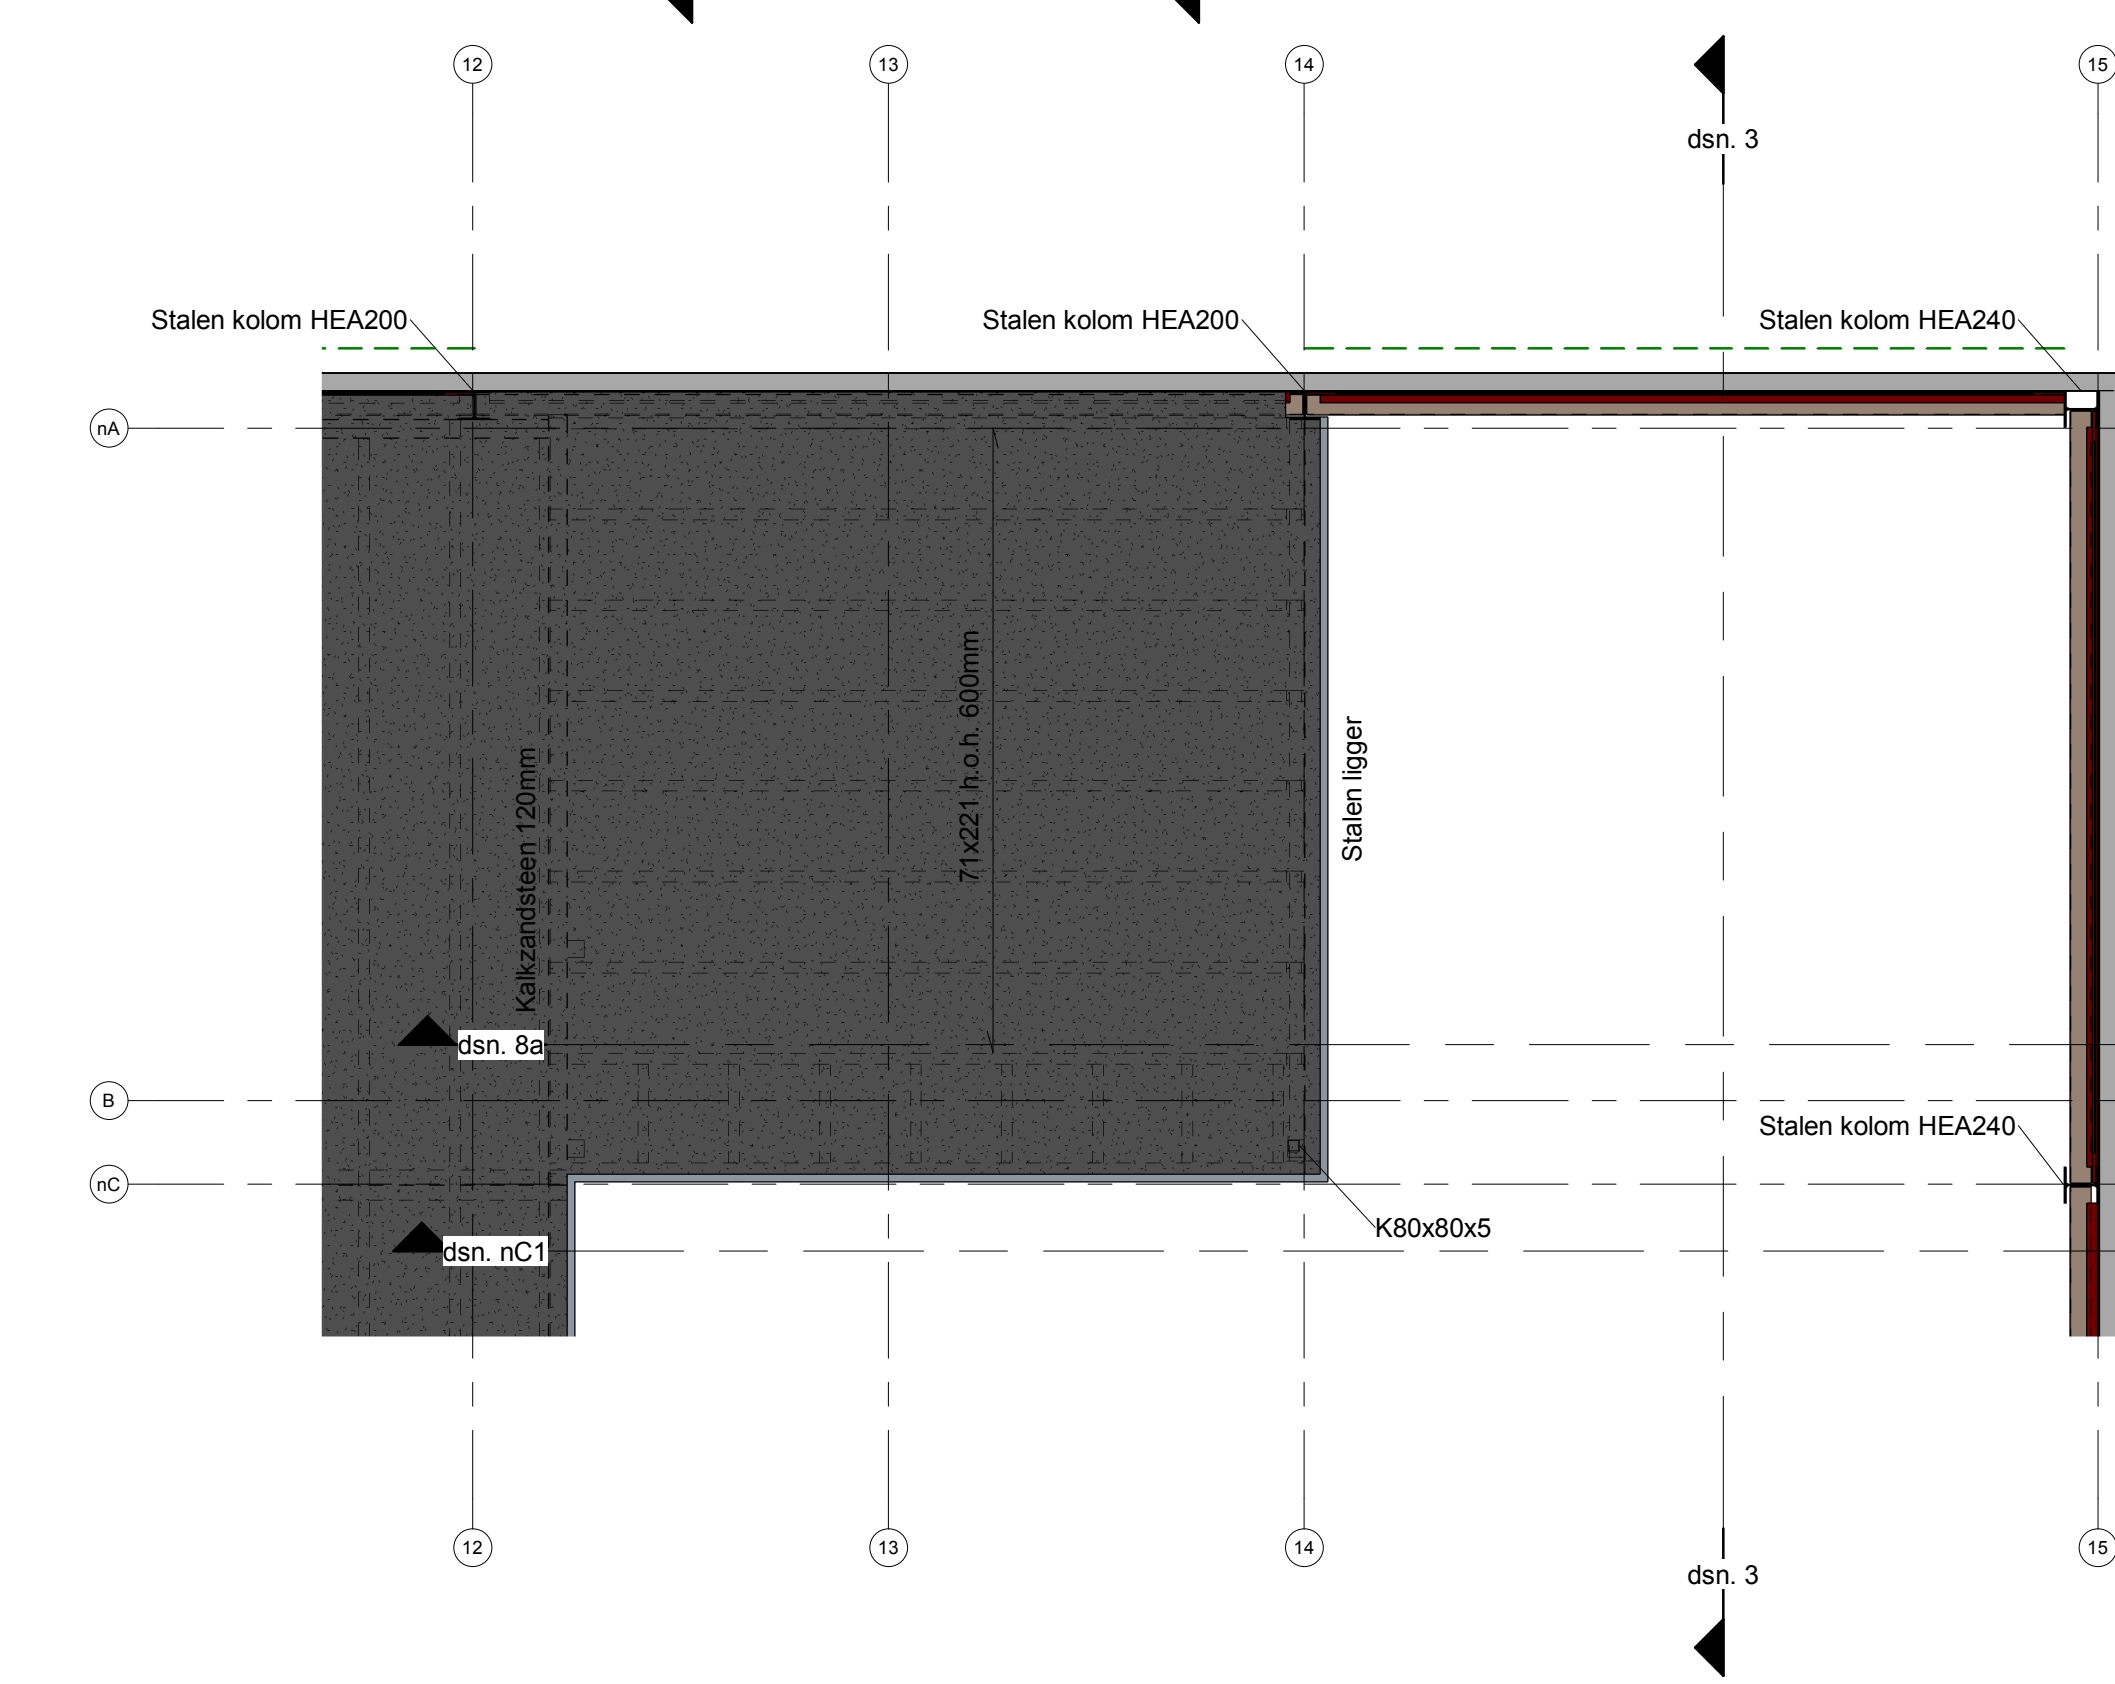

plattegrond dakvloer controleruimte
1 : 50

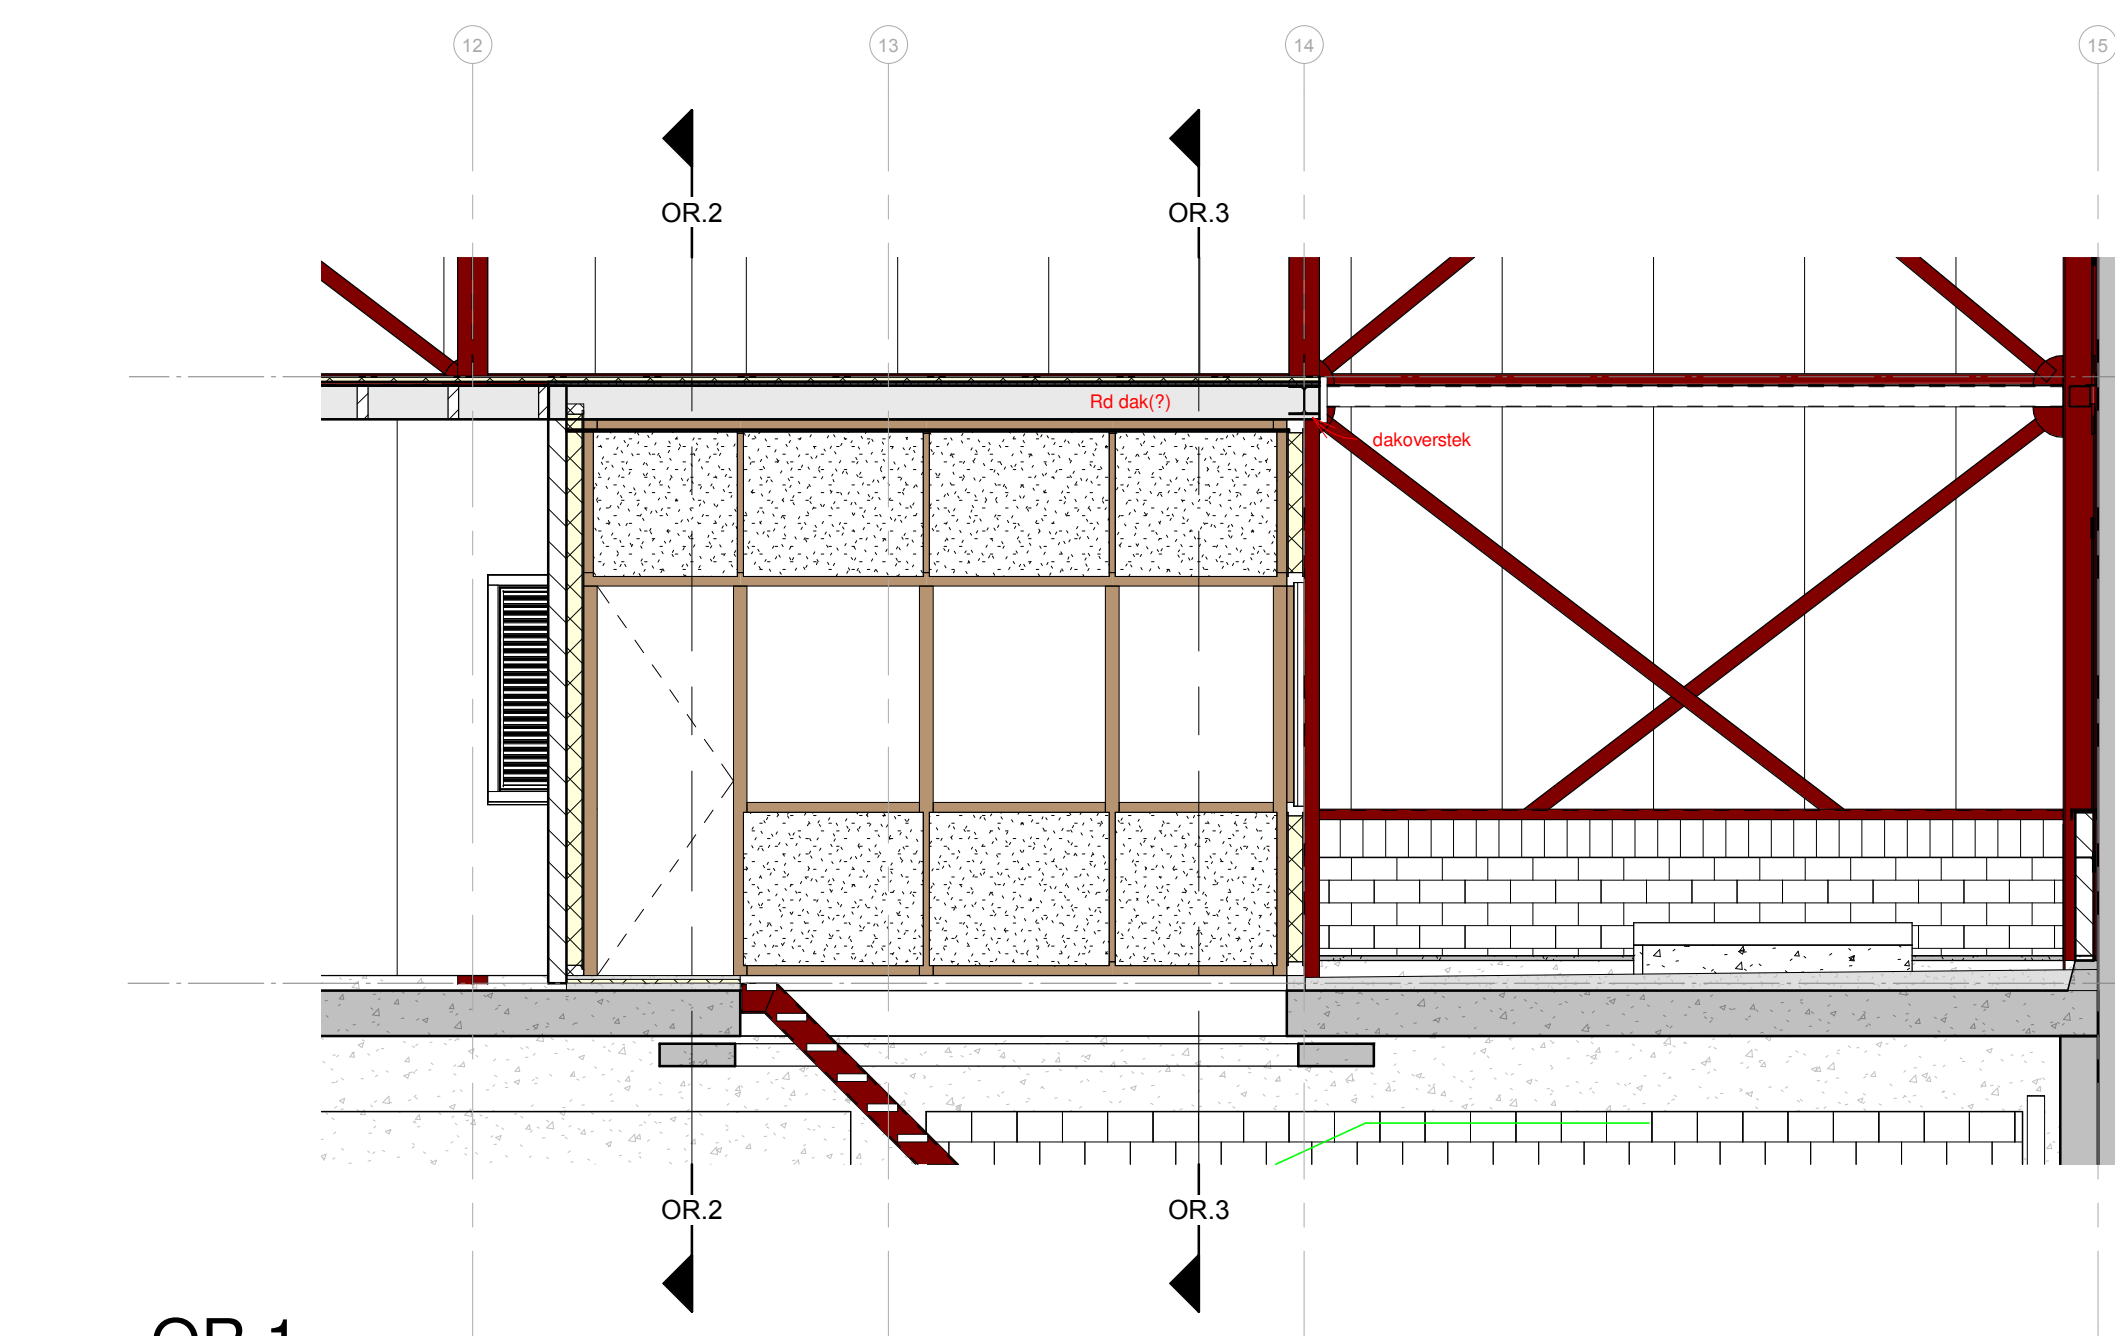

OR.1
1 : 50

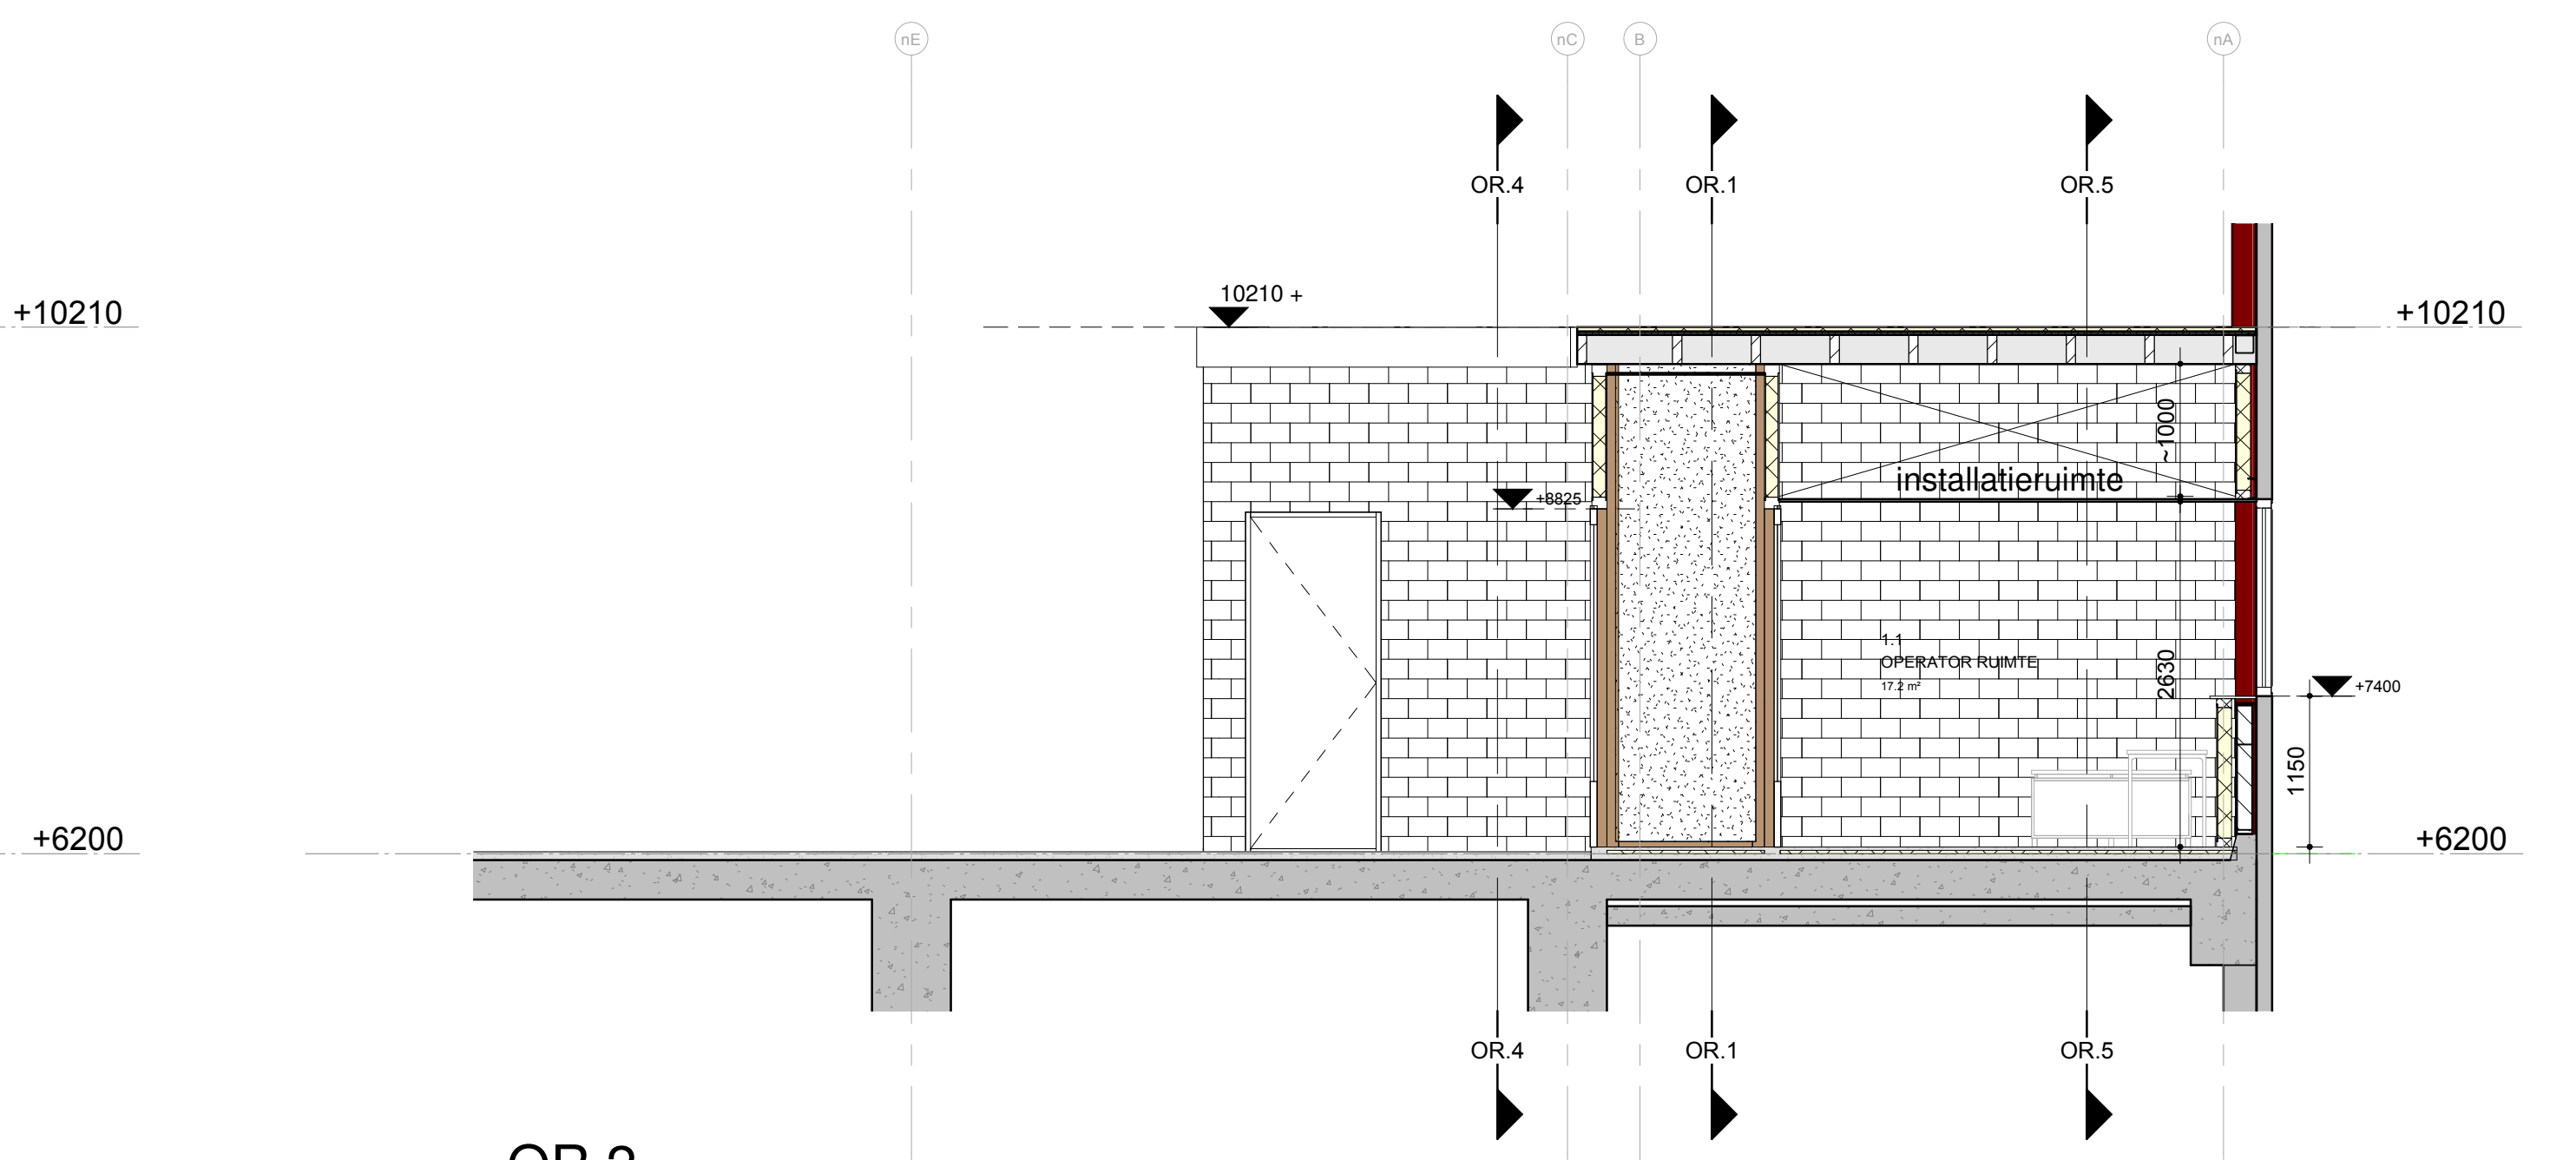

OR.2
1 : 50



ALGEMEEN:

wandopbouw: binnenwanden/puien operatorruimte:
WBDBO 60min. brandwerend uitvoeren d.m.v.
houten pui, hardhouten kozijnen stijlen 90x114mm
v.v. panelen Rockpanel, type Stones Mineral Chalk 9mm o.g.;
brandklasse A2-s1,d0, met steenwol opgevuld
beglazing brandwerend uitvoeren, type Pyrowiss 60 o.g.
naar buitendraaiende deur EI60 min.


MCC-ruimte d.m.v. kalkzandsteenwand vellingkant lijnblokken, schoon metselwerk (onbrandbaar)

vloerafwerking: -


dakopbouw: In deze constructie is de dwarsregel nodig i.v.m. de brandwerendheid. Bij toepassing van 15 mm PROMATECT® -100 is de dwarsregel niet nodig, echter voor een blijvend strak uiterlijk wel gewenst. Bij stompe naden tussen het underlayment wordt een strook PROMATECT® -100 100 x 10 mm op de naden aangebracht. De randaansluiting tussen de platen en de muur wordt eenvoudig gevoegd. Van de aanwezige houten vloer wordt de aansluiting tussen de langsbaak en de muur opgevuld met steenwol. De kopse kanten, bij een slechte aansluiting tussen het underlayment en de muur (speling ≥ 2 mm), worden afgekit met PROMASEAL® -S brandwerende siliconenkit. De stompe plaatnaden dienen steeds op een langsbaak te vallen. De stompe dwarsnaden worden afgedicht met een strook PROMATECT® -100 of met een houten regel. Het underlayment kan vervangen worden door vloerdelen. Bij toepassing van vloerdelen is de messing- en groefverbinding kritiek; er dient over de vloerdelen 8 mm spaanplaat te worden aangebracht (ook voor het leggen van vloerbedekking). De dwarsnaden tussen het underlayment worden afgedicht met een strook PROMATECT® -100 van 100 x 10 mm. De randaansluiting, de naden en de bevestigingspunten van het plafond worden geplamuurd. De PROMATECT® -100 plaat is leverbaar met rechte en afgeschuinde langkanten. De houten regels (4) mogen onder de balken doorlopen, maar niet vrij worden afgehangen.

plafondafwerking:
promatect®-100, 2x15mm dik, onderling verspringend bevestigd met schroeven 3,5 x 35 mm h.o.h. 200 mm voor de eerste laag en 3,5 x 45 mm h.o.h. 200 mm voor de tweede laag,
60 min. brandwerend van onder naar boven


CD 60/27 ophangstructuur, profielen om de 600 mm, afgehangen om de 1200 mm met Nonius hangers.
Randprofiel PU 27/48 aan de ruwbouw bevestigd met schroeven TX30 7,5 x 72 mm h.o.h. 500 mm.
ALSJOINT® wordt samengedrukt en tussen de randprofielen en de ruwbouw geplaatst.

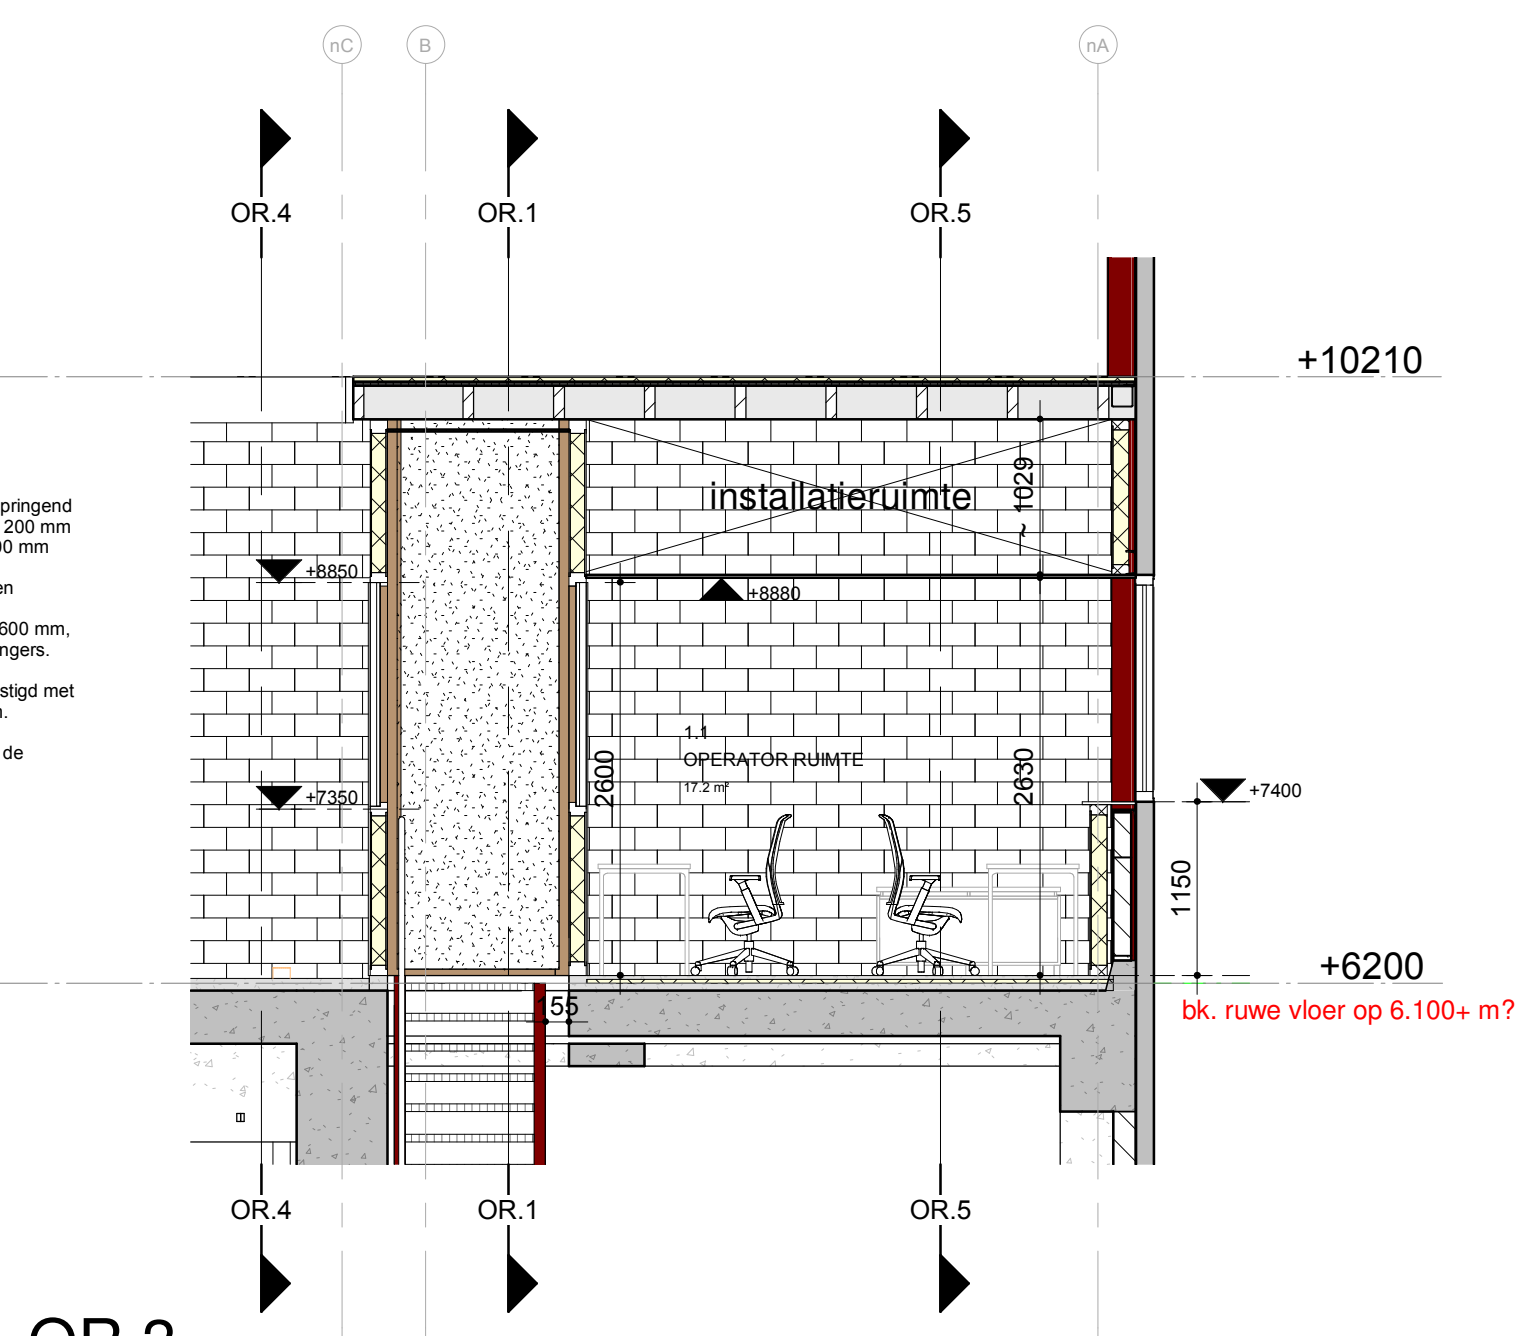


OR.3
1 : 50

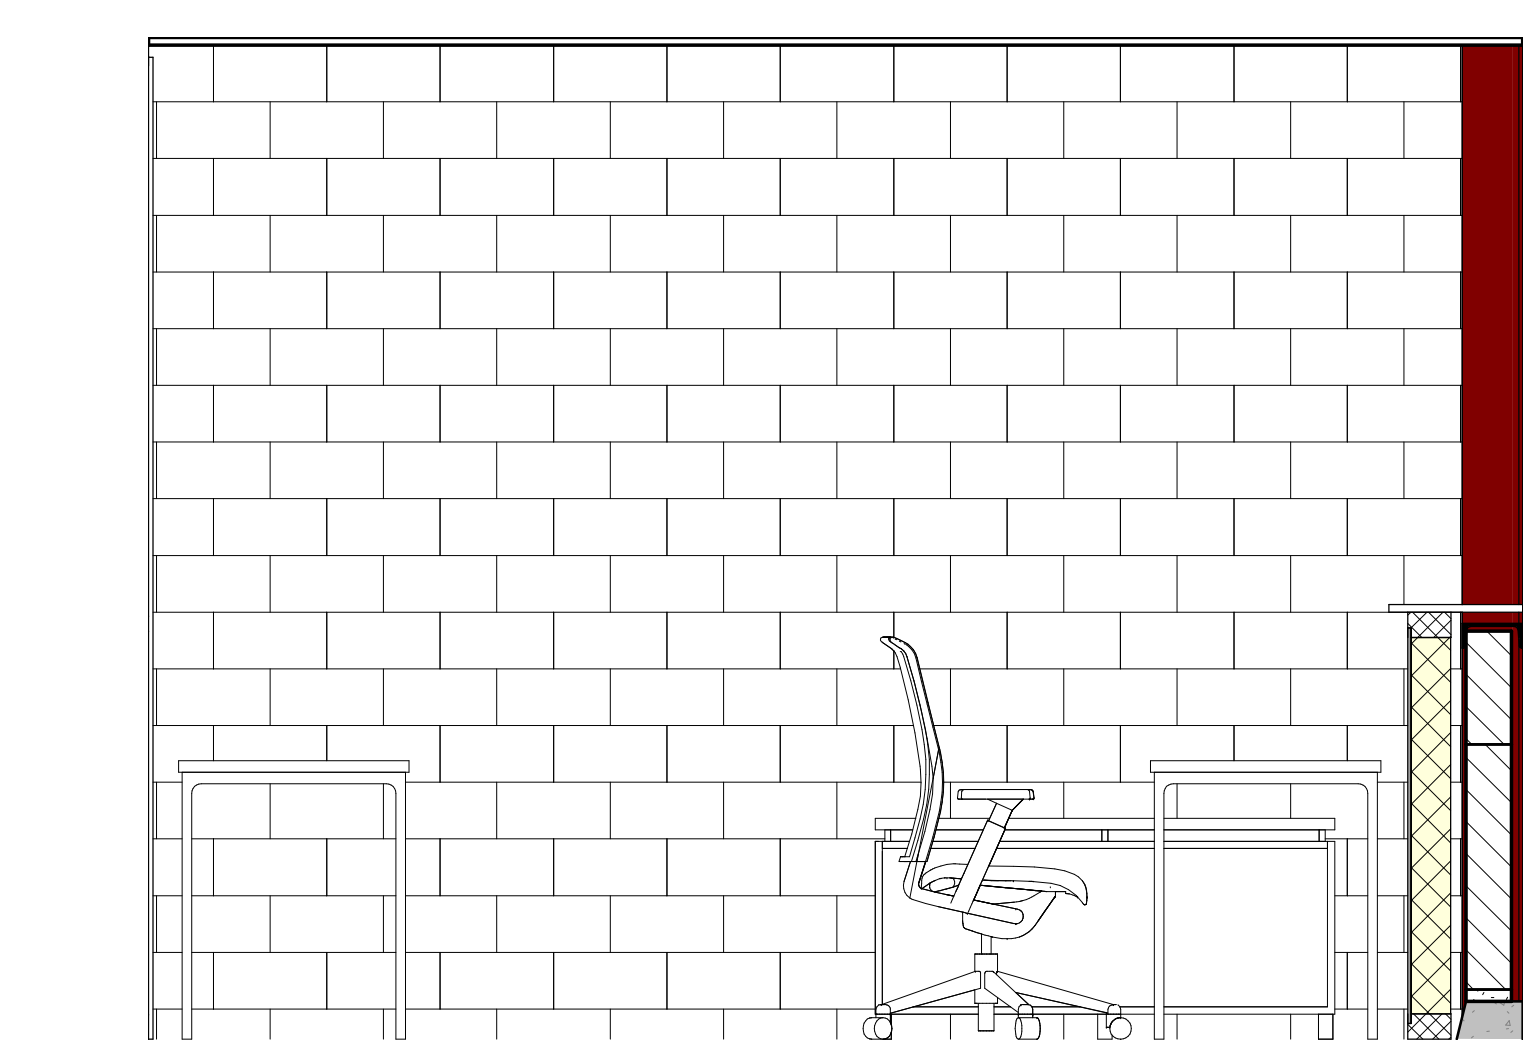


1.1.A - wandafwerking
1 : 20

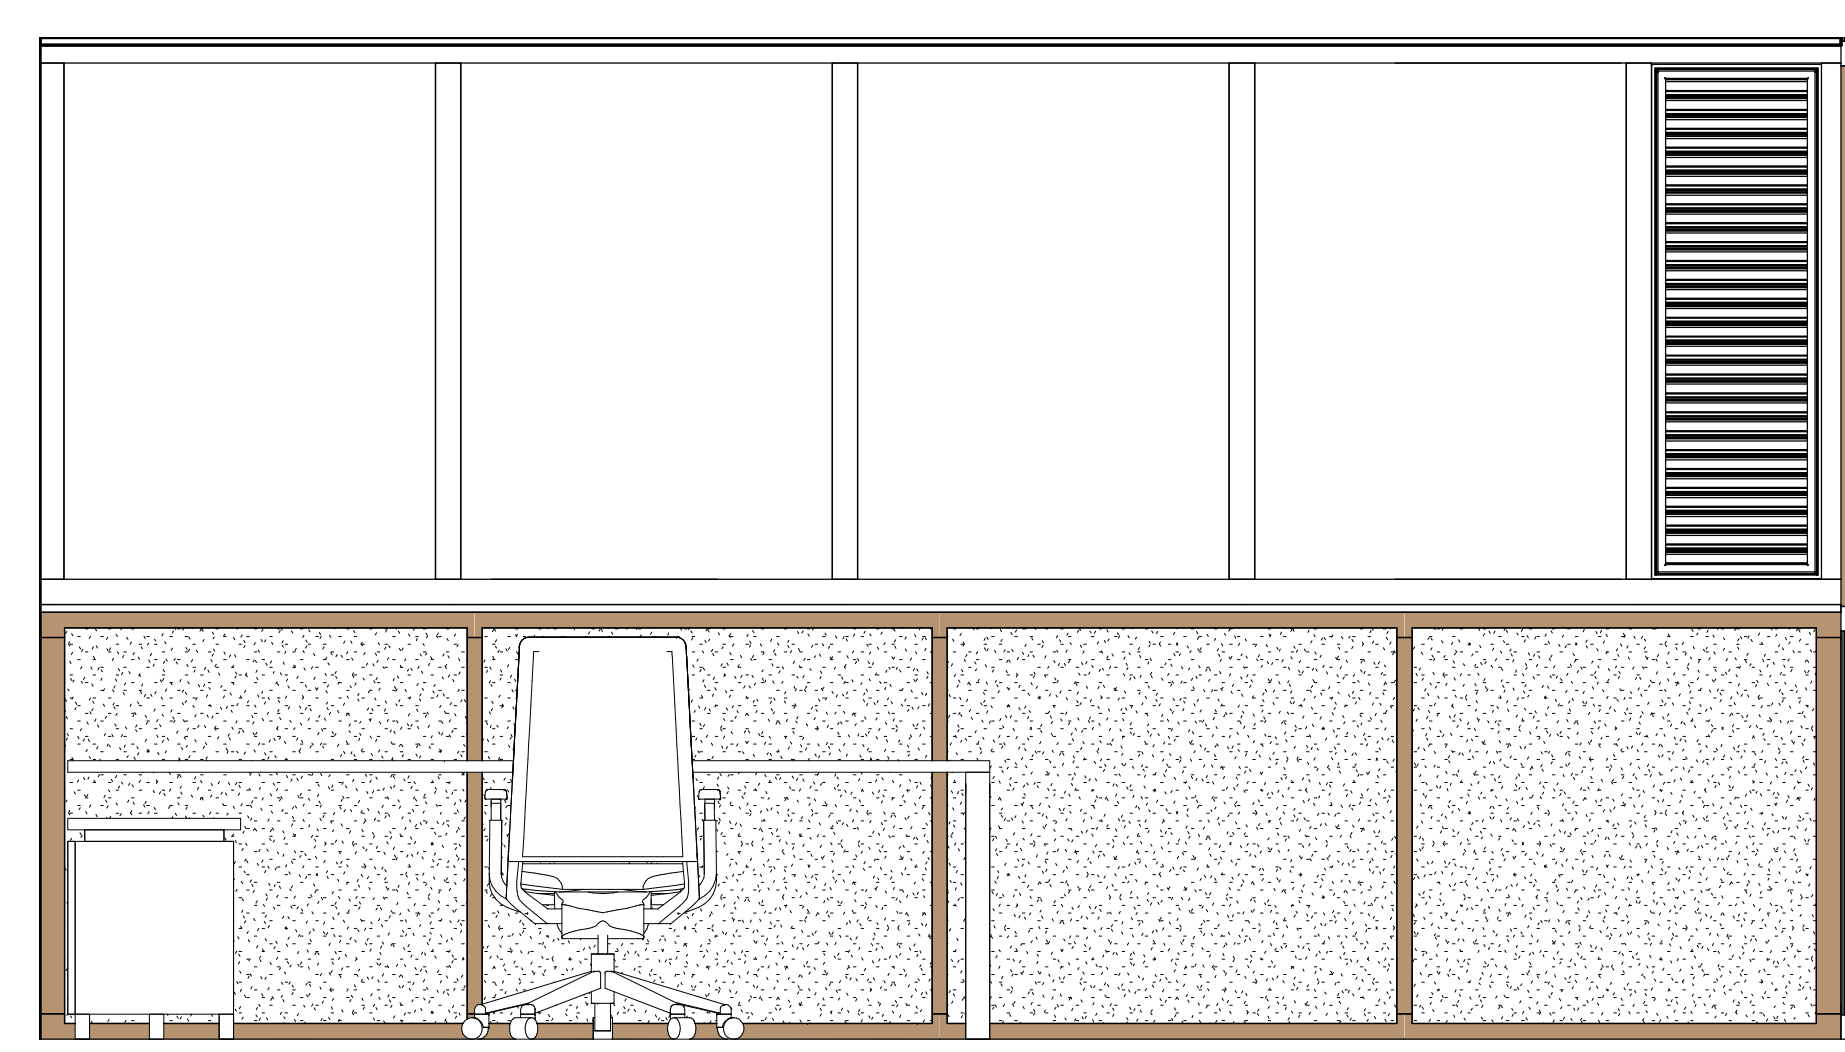

1.1.B - wandafwerking
1 : 20

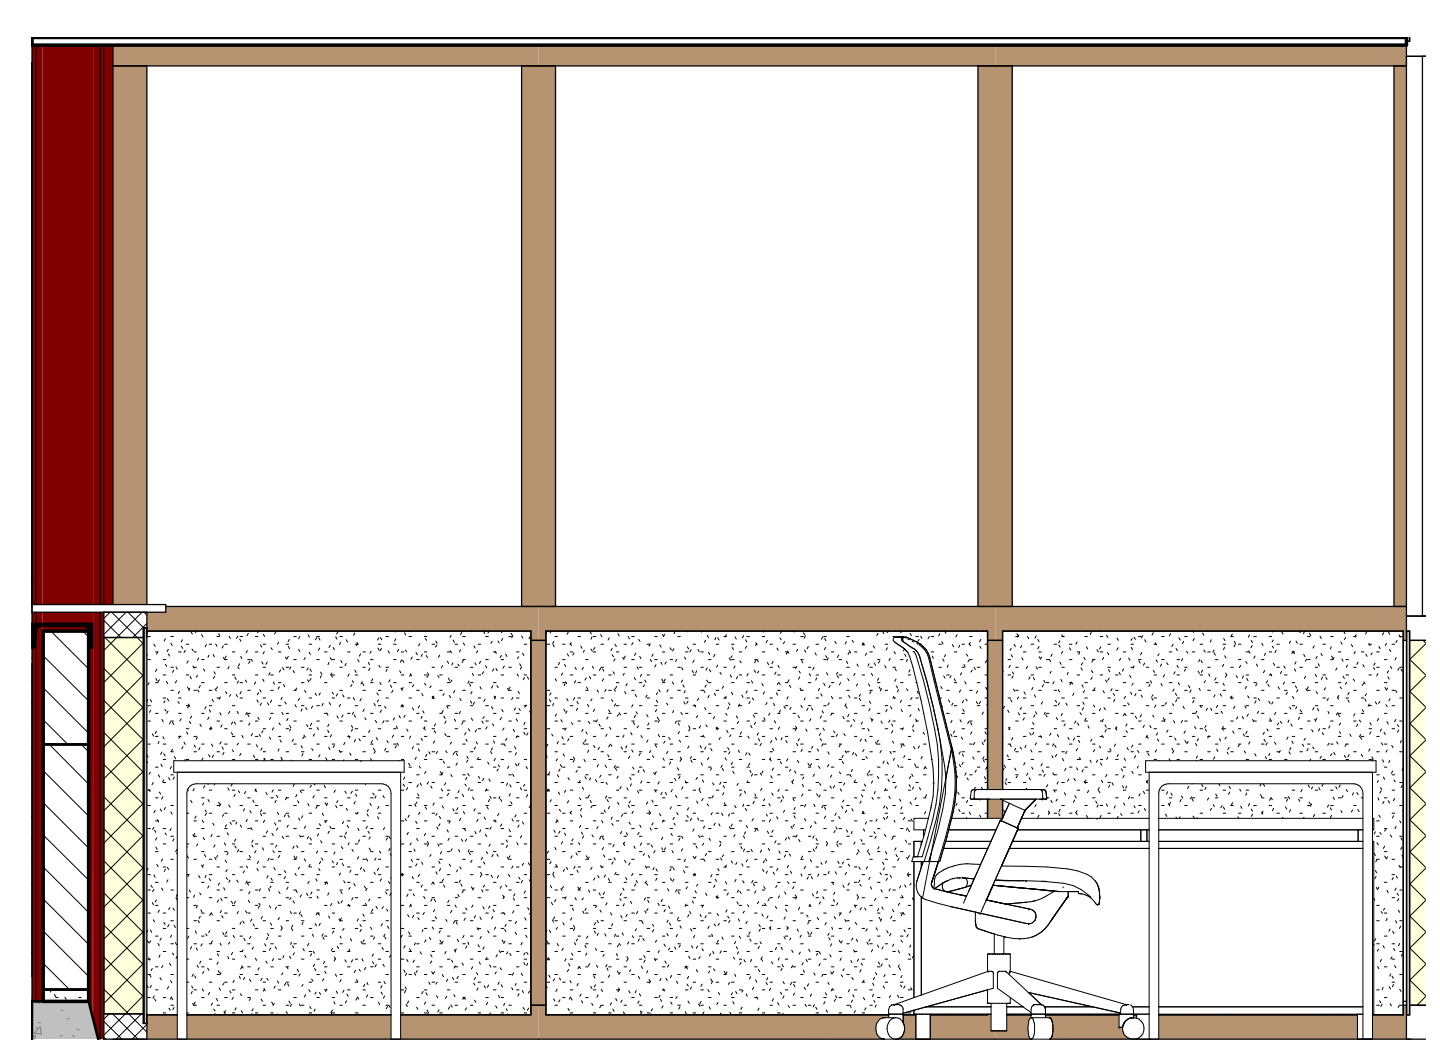

1.1.C - wandafwerking
1 : 20

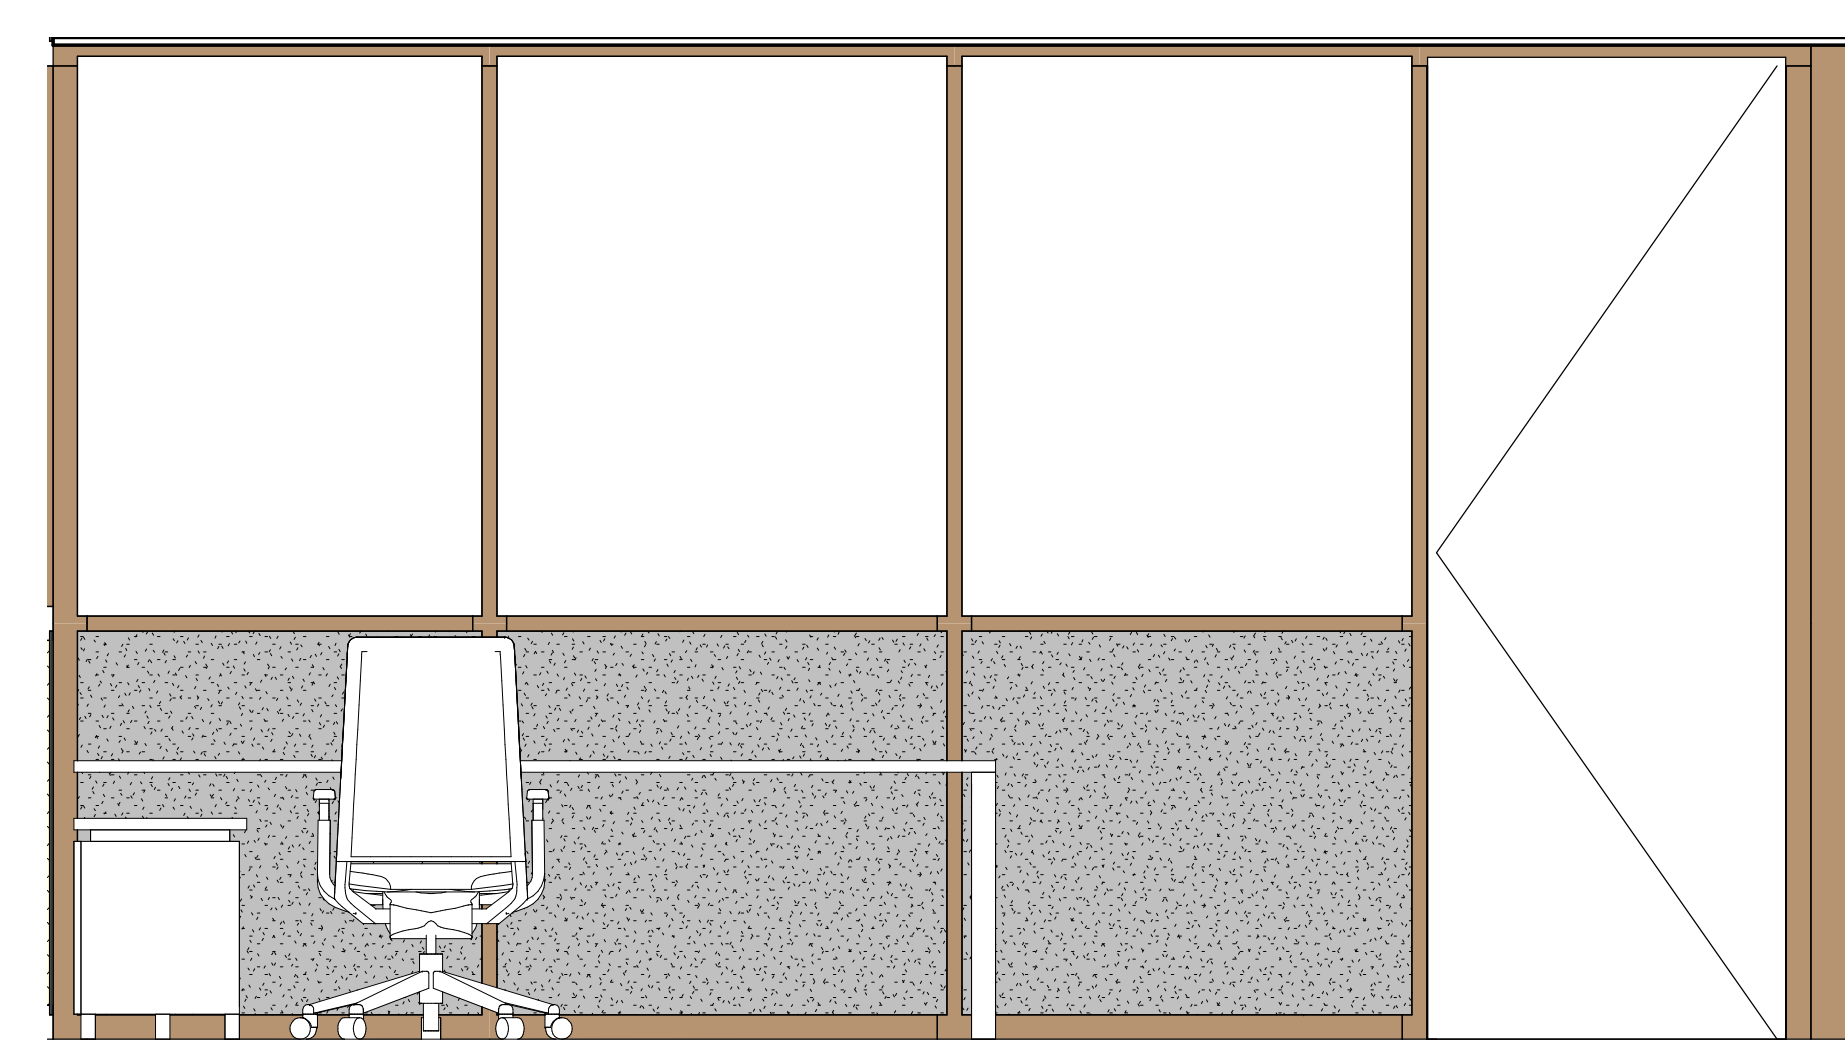

1.1.D - wandafwerking
1 : 20

Keynote Legend STABU				
Codering		Omschrijving		
Indiening	F			
	E			
	D			
	C			
	B			
	A	01-12-2022	tbv definitieve indiening	HFB
	wijzigingsdatum		omschrijving wijziging	
OPDRACHTGEVER:		SCHAAL:		
WEPA NEDERLAND B.V Boulevard 125 6071 JR Swalmen		As indicated		
WERK:		DATUM:		
Uitbreiding Hal 7 / 8 - aanvraag diversen		31-10-2022		
BETREFT:		INITIALEN TEKENAAR:		
controleruimte in hal 8		MPA		
FASE:		STATUS:		
Bouwaanvraag		definitief		
WERK NO:		BLAD NO:		
21-3929		BA-014		
REVISIE:		A		
EIGENDOM VOORBEHOUDEN				
DEZE TEKENING MAG ALLEEN MET TOESTEMMING VAN ARCHITECTENBUREAU JANSEN EERBEEK B.V. WORDEN GEBRUIKT. (GEOPFISCH) DANK! OF EEN ANDERE MANIER WORDT VIERGEVOELD.				