



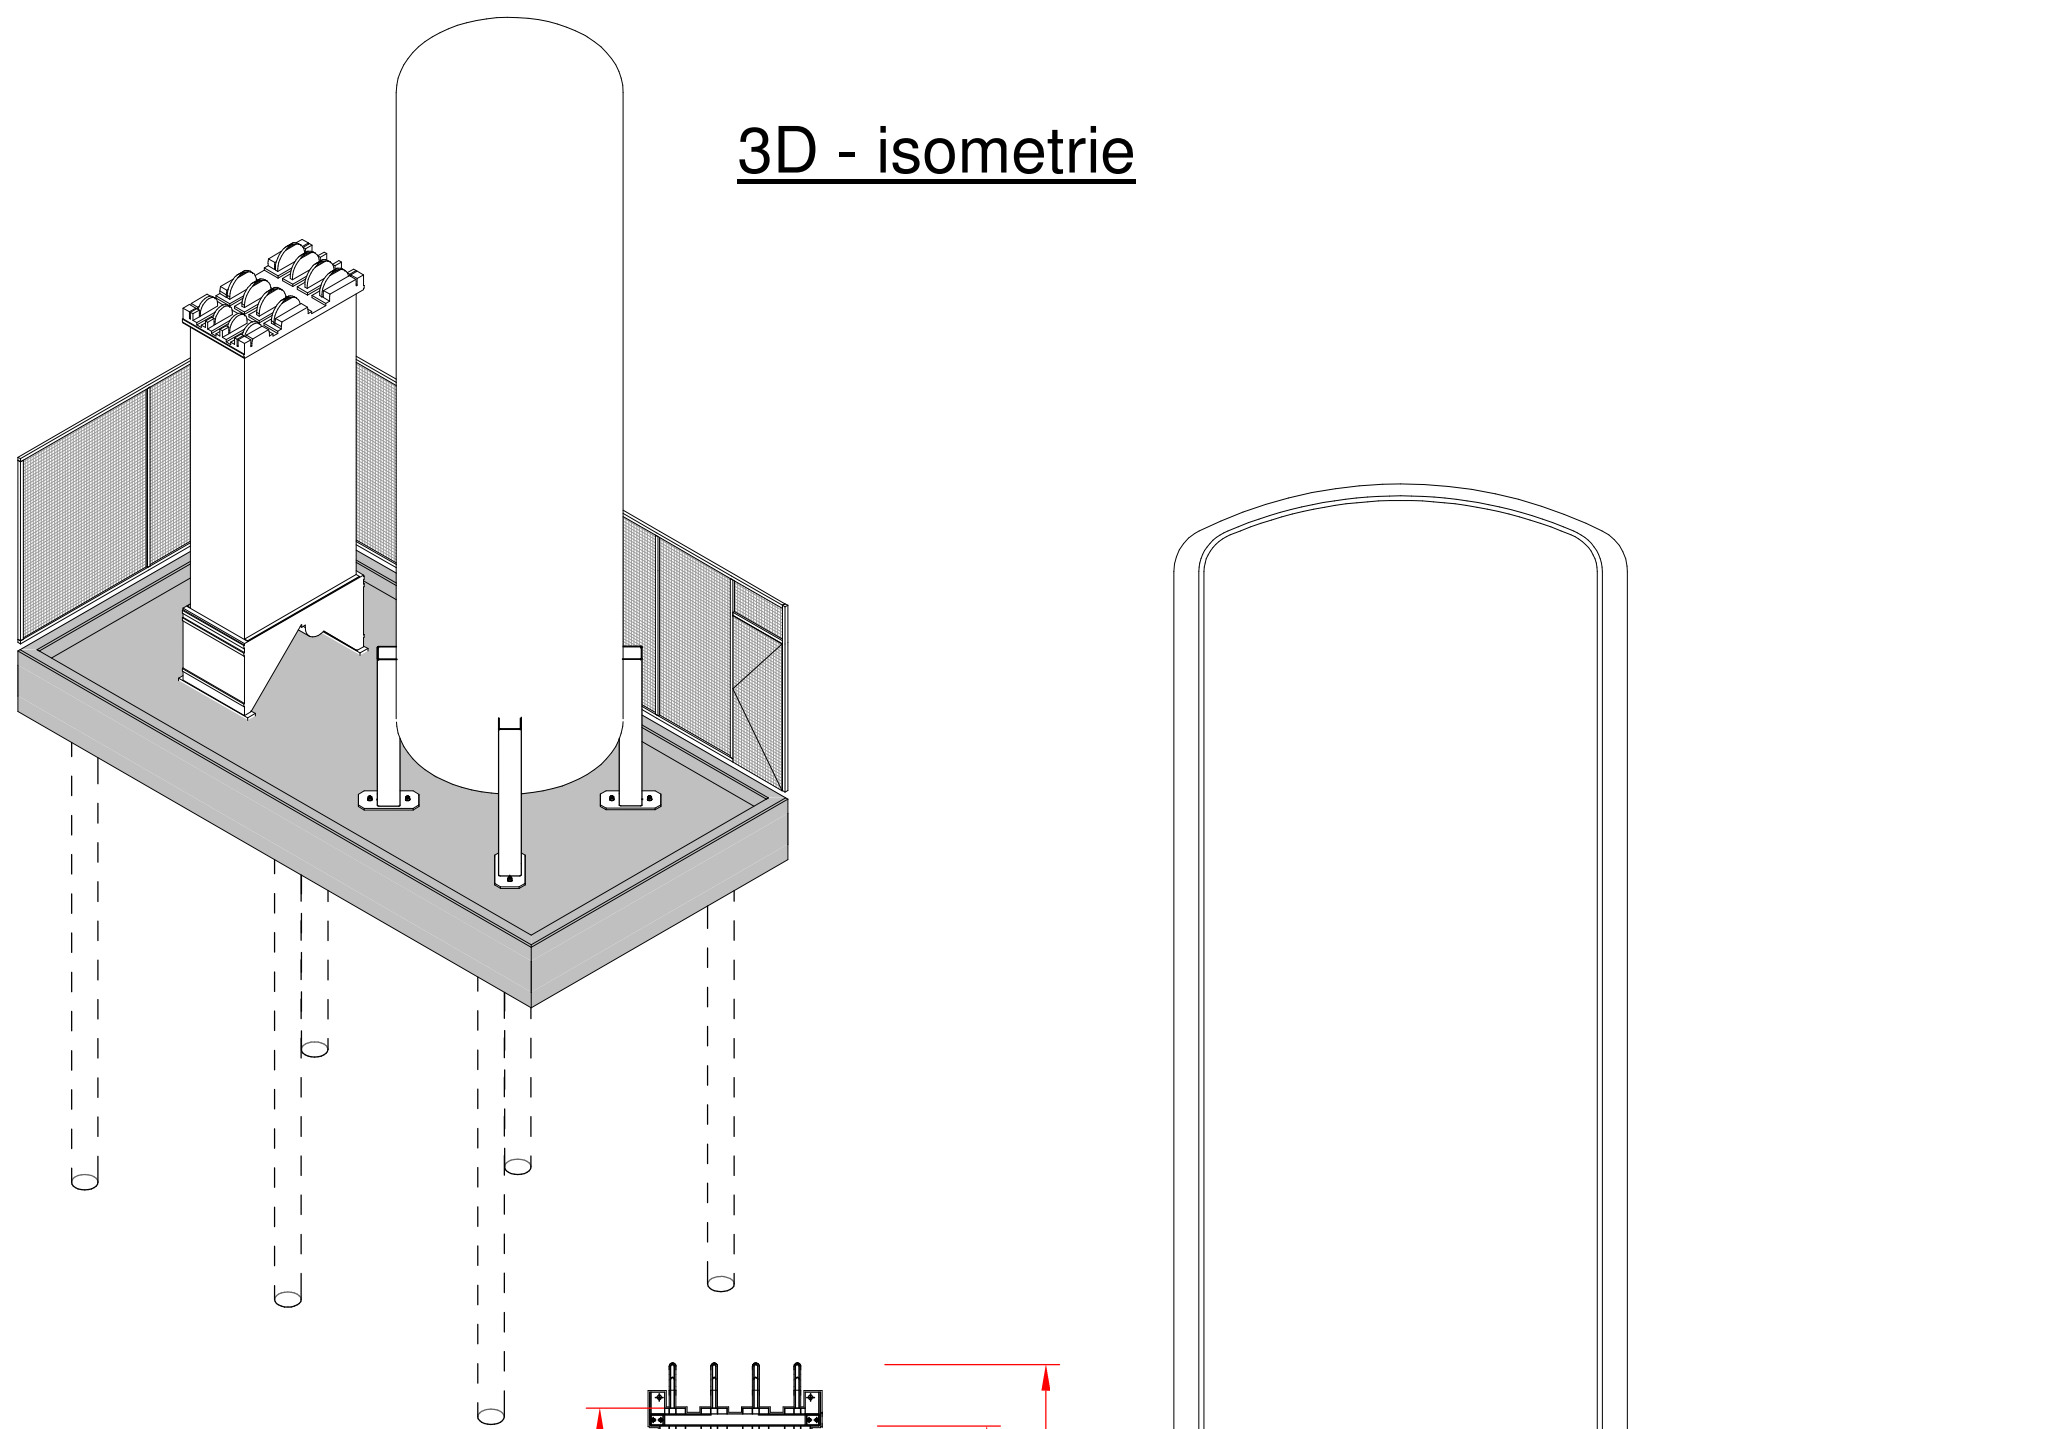


3D - isometrie

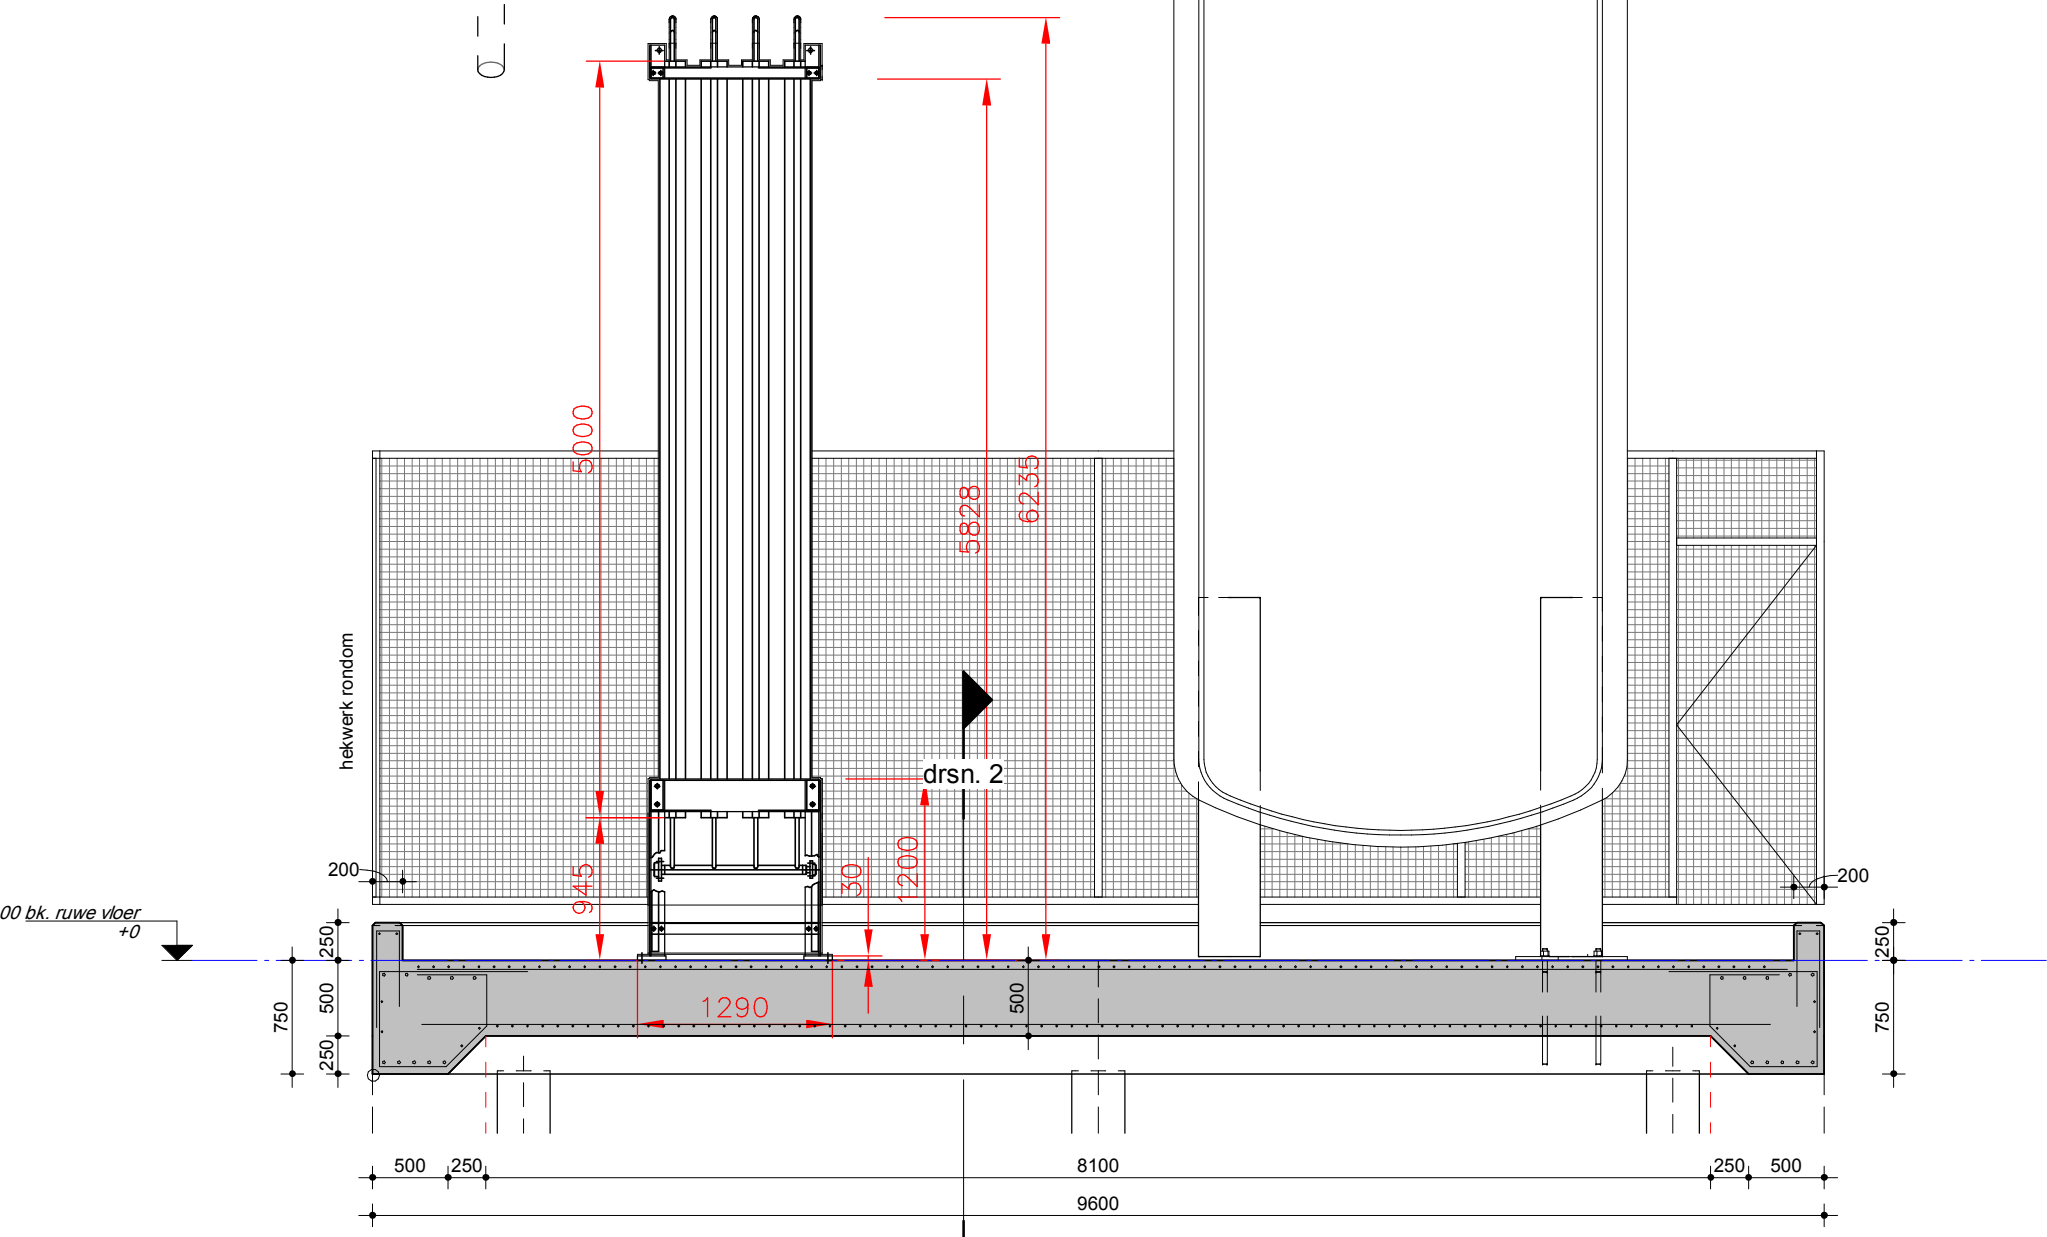


drsn. 1

1 : 50

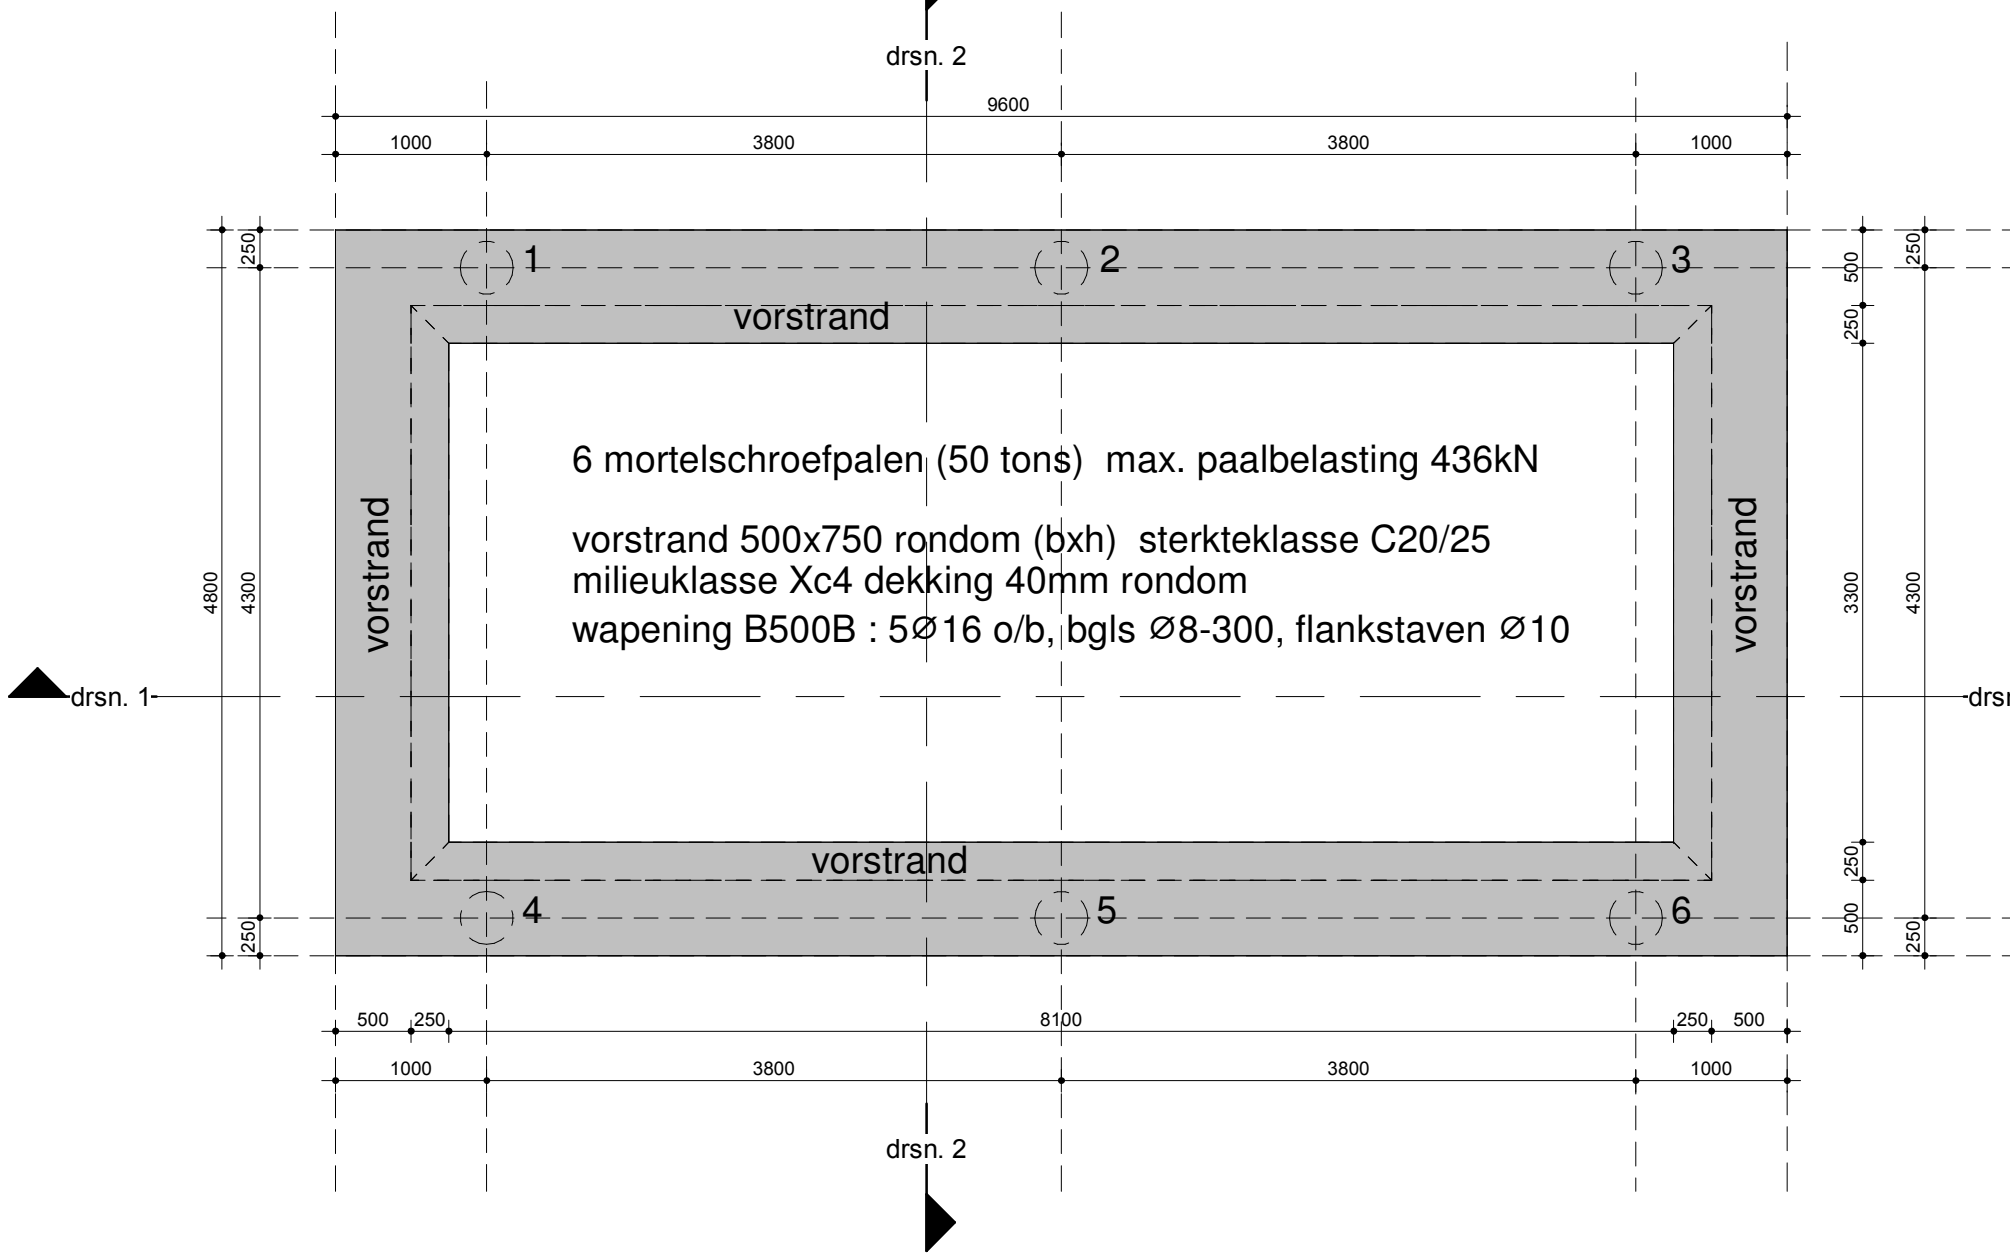


Plattegrond fundatie

1 : 50

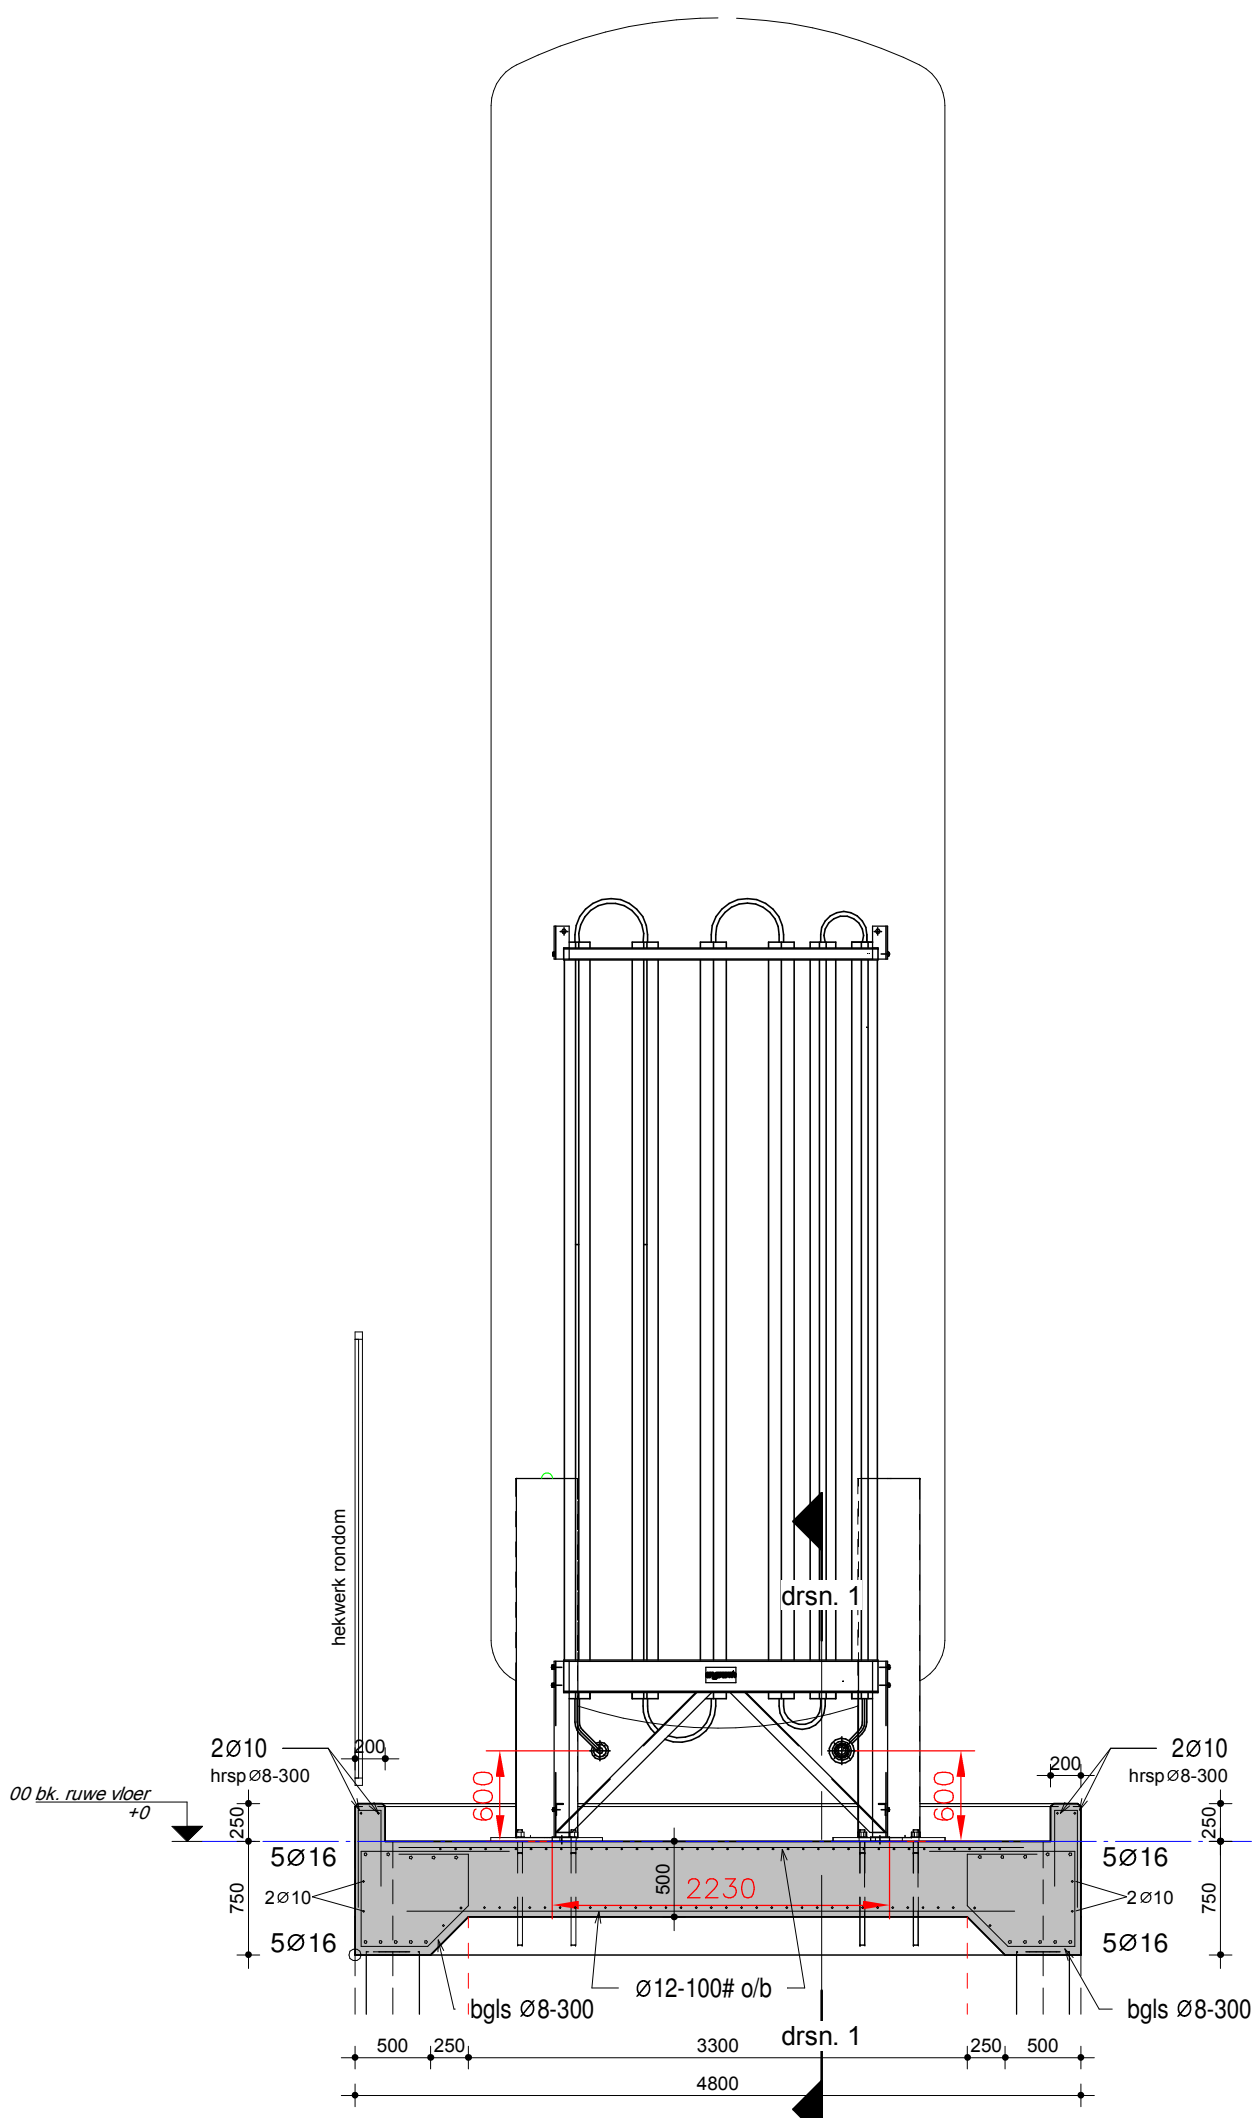


drsn. 2

1 : 50

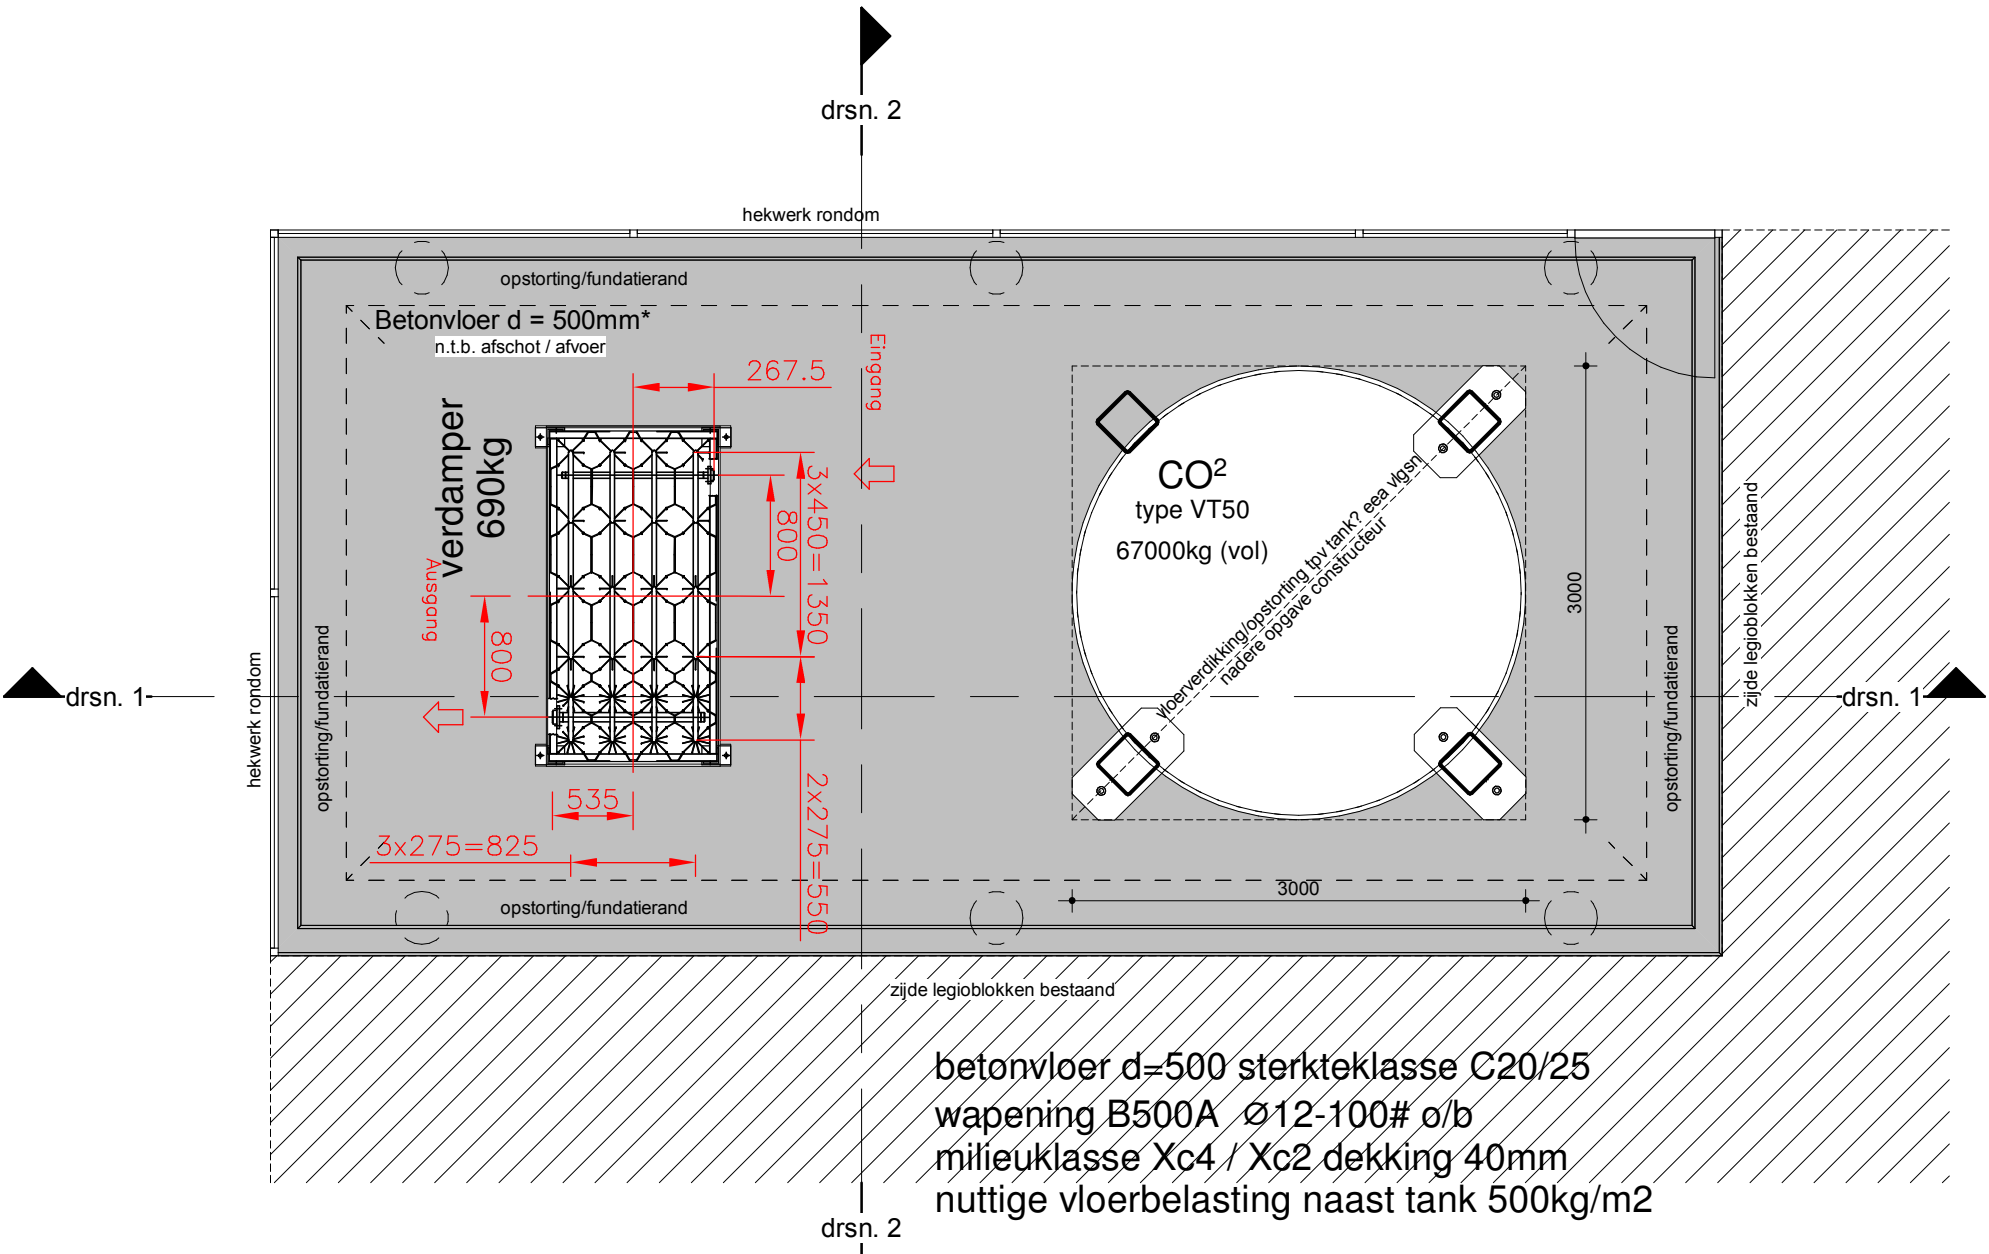

Plattegrond betonvloer

1 : 50

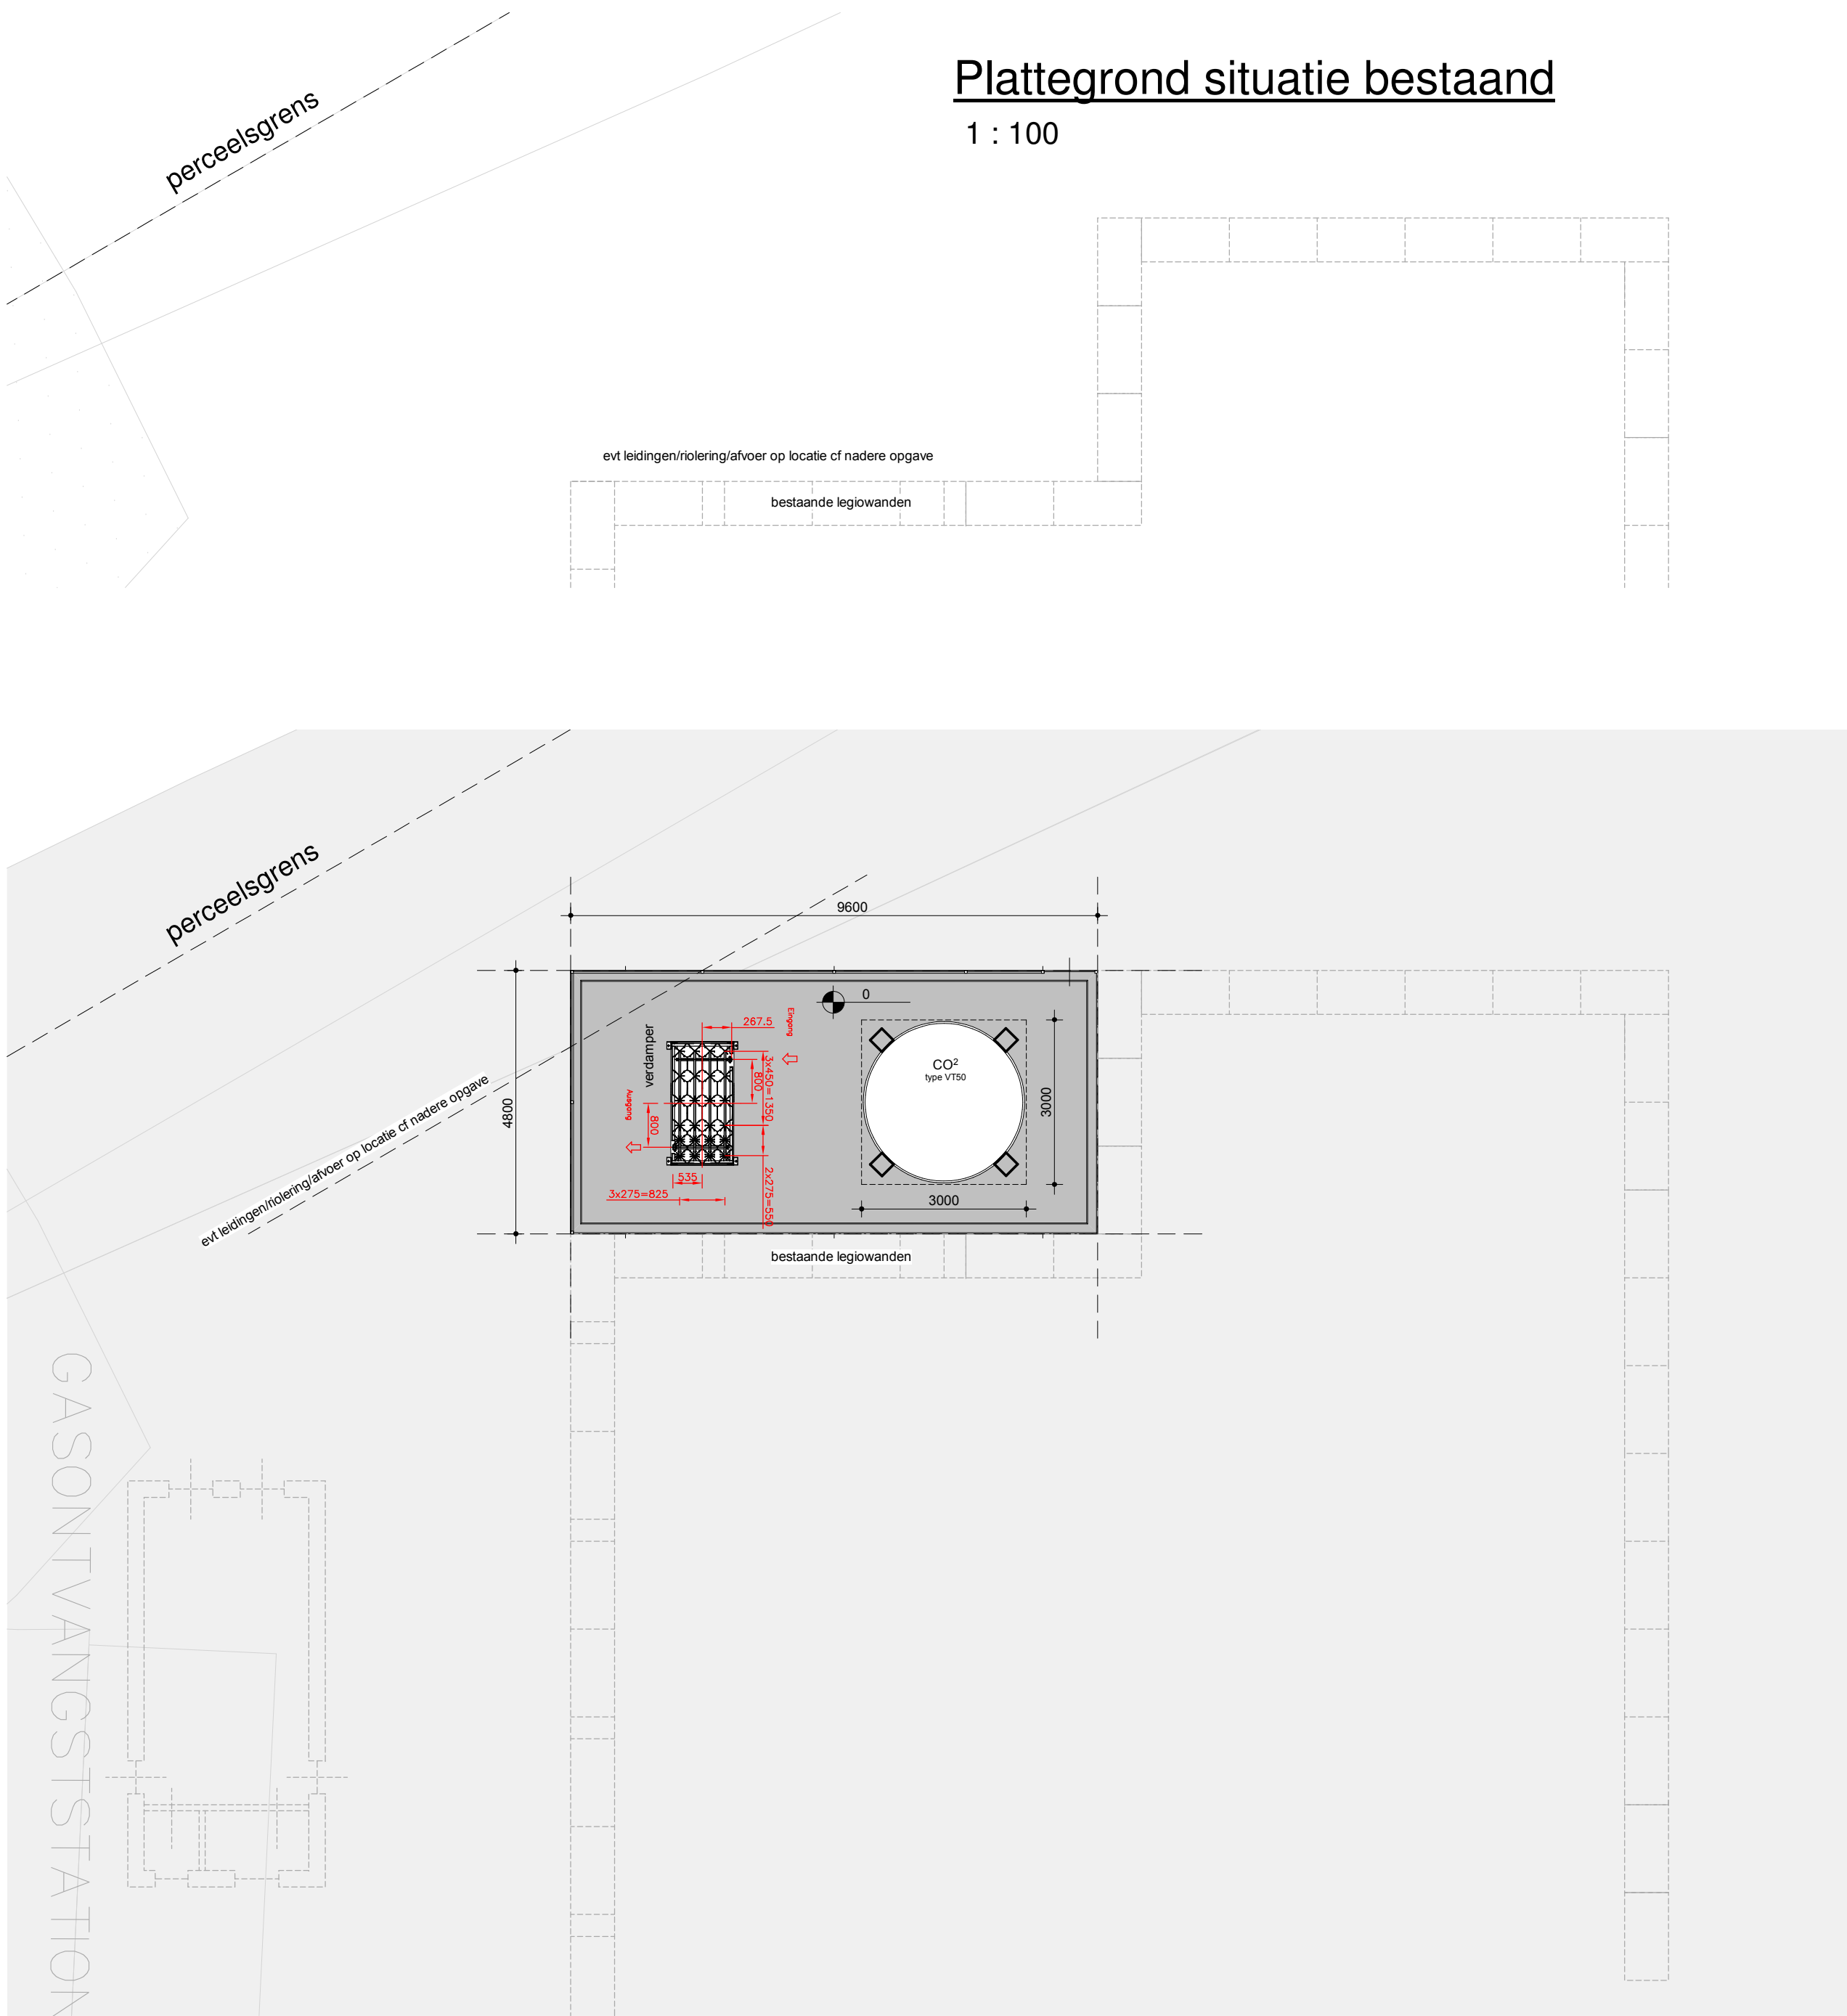

Plattegrond situatie bestaand

1 : 100

Plattegrond situatie nieuw

1 : 100

- zie statische berekening 21-3929 dd 19-10-2022 onderdeel silofundamenten
- (maatvoering) bestaande situatie i.h.w. te controleren

Historie	F			
	E			
	D			
	C			
	B	31-10-2022	definitieve indiening	HFB
	A	14-09-2022	update nav opmerkingen bevoegde instantie	
		wijzigingsdatum	omschrijving wijziging	initialen
OPDRACHTGEVER:		SCHAAL:	Architectenbureau	
WEPA Nederland B.V.		As indicated	JANSEN EERBEK b.v.	
WERK:		DATUM:	konstruktie - adviesbureau	
Vergunningsaanvraag divers		11-02-2022	molenstraat 30	
BETREFT:		INITIALEN TEKENAAR:	tel: 0313-659039	
plaatsen CO2 tank (type VT50)		MPA /HFB	www.arbujans.nl	
FASE:		STATUS:	e-mail: info@janseneerbeek.nl	
bouwaanvraag		voortlopij	postbus 7	
			6960 AA Eerbeek	
		WERK NO:	BLAD NO:	REVISE
		21-3929	BA-301	B

EIGENDOM VOORBEHOUDEN:
DEZE TEKENING MAG ALLEEN MET TOESTEMMING VAN ARCHITECTENBUREAU JANSSEN EERBEK B.V.
WORDEN DOORGEGEVEN, GEMAKT, VERKOCHT, OF OP ANDERE MANIER WORDEN VERMINDIGVULDIGD