

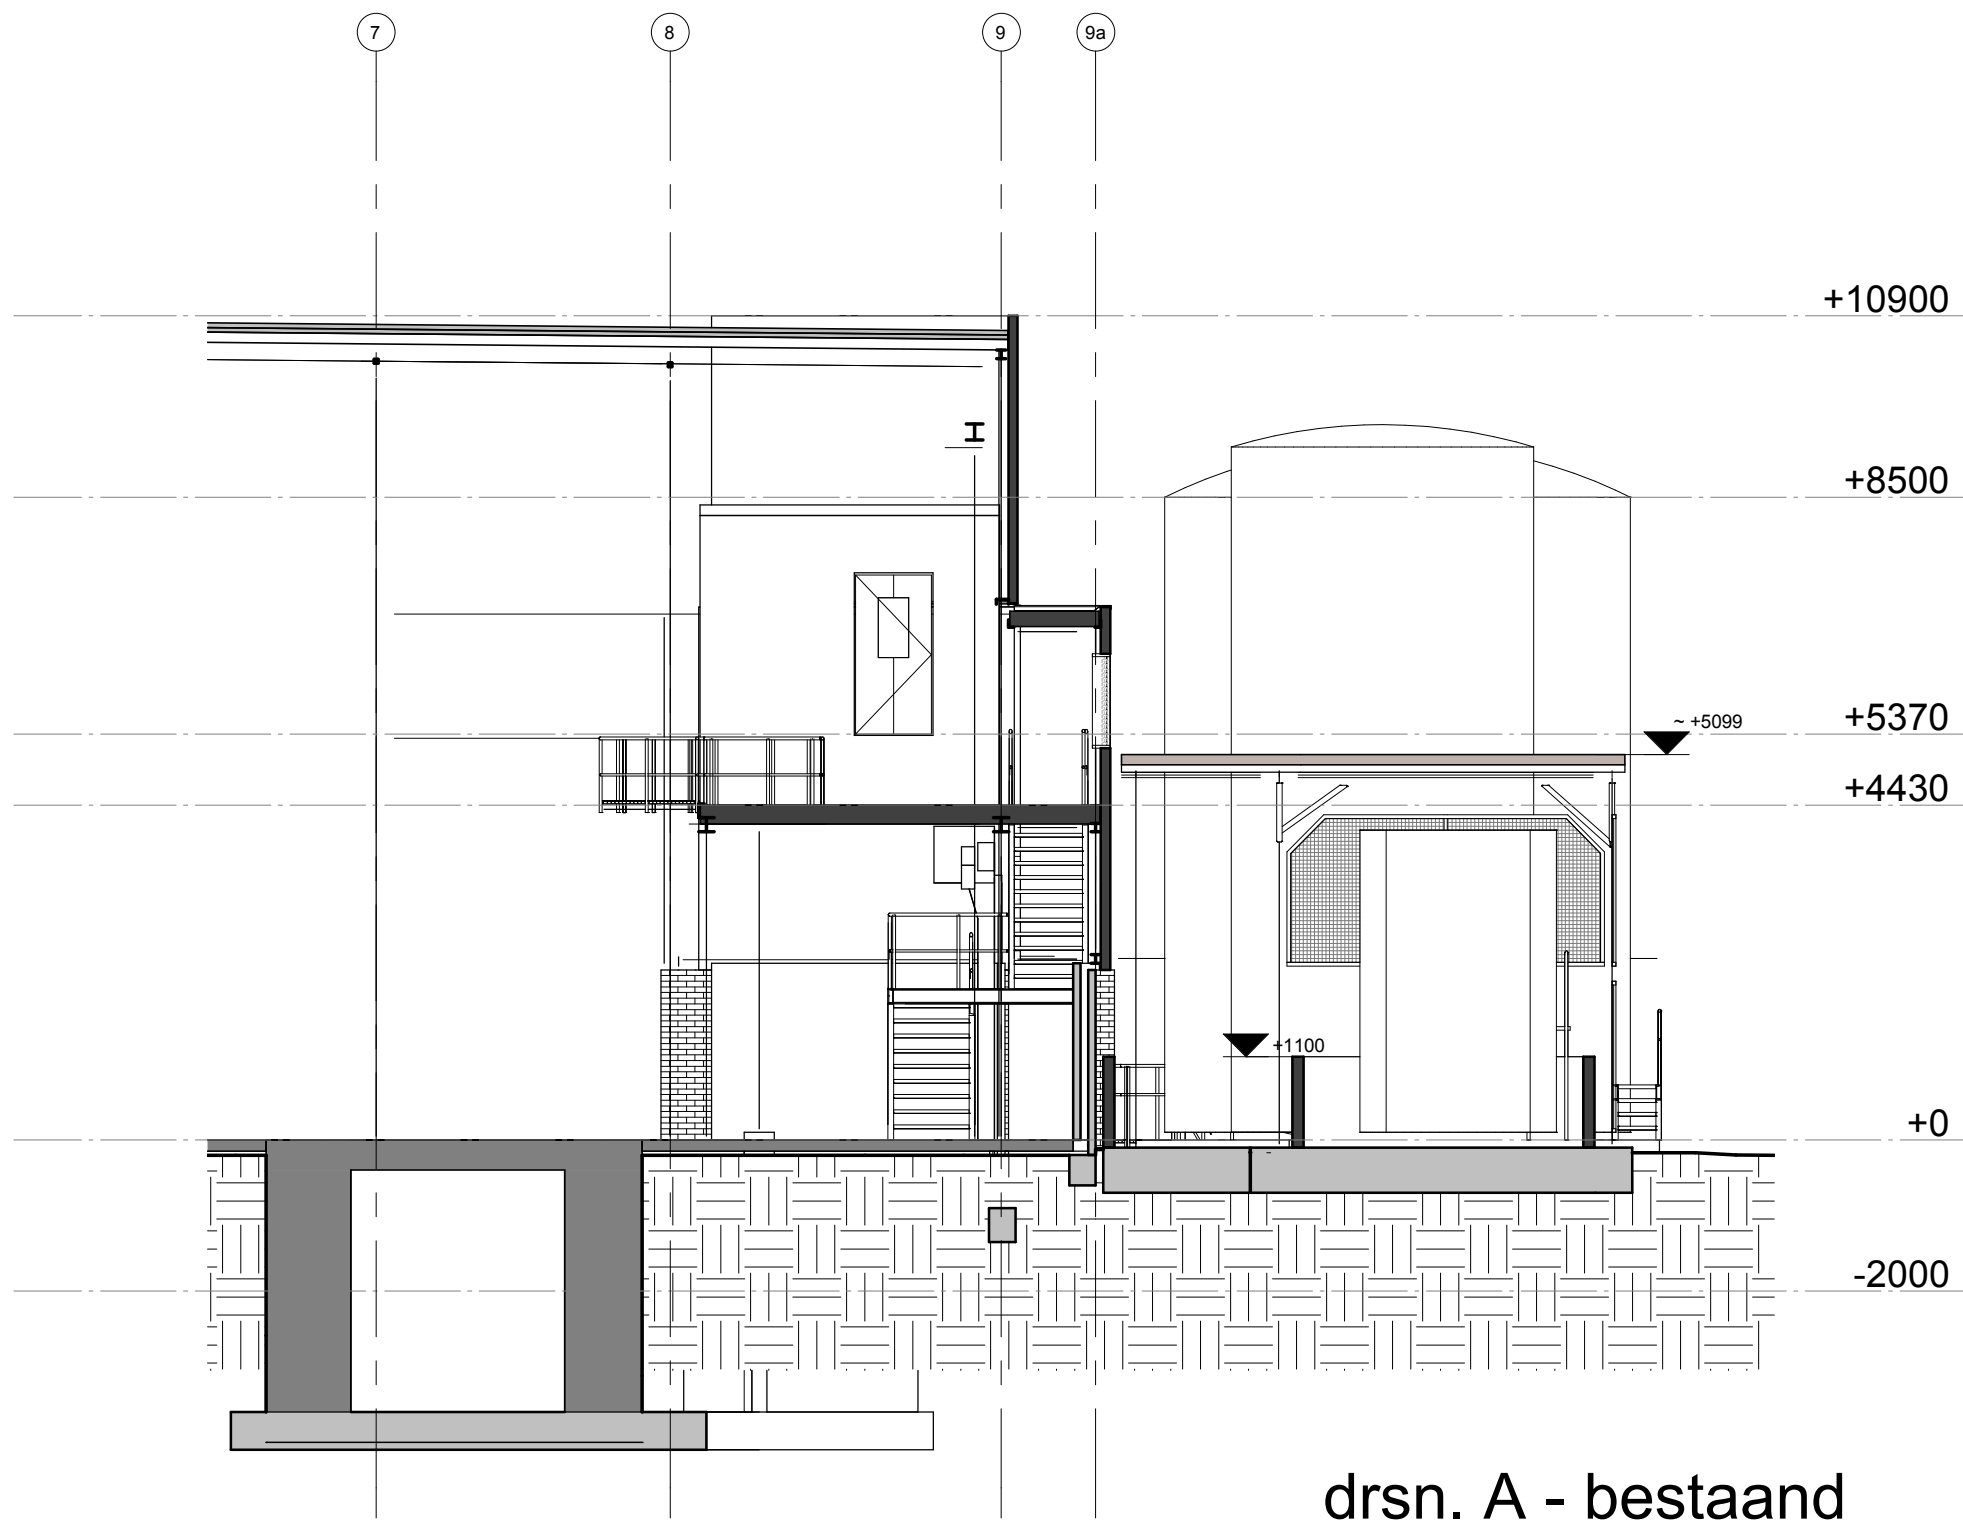
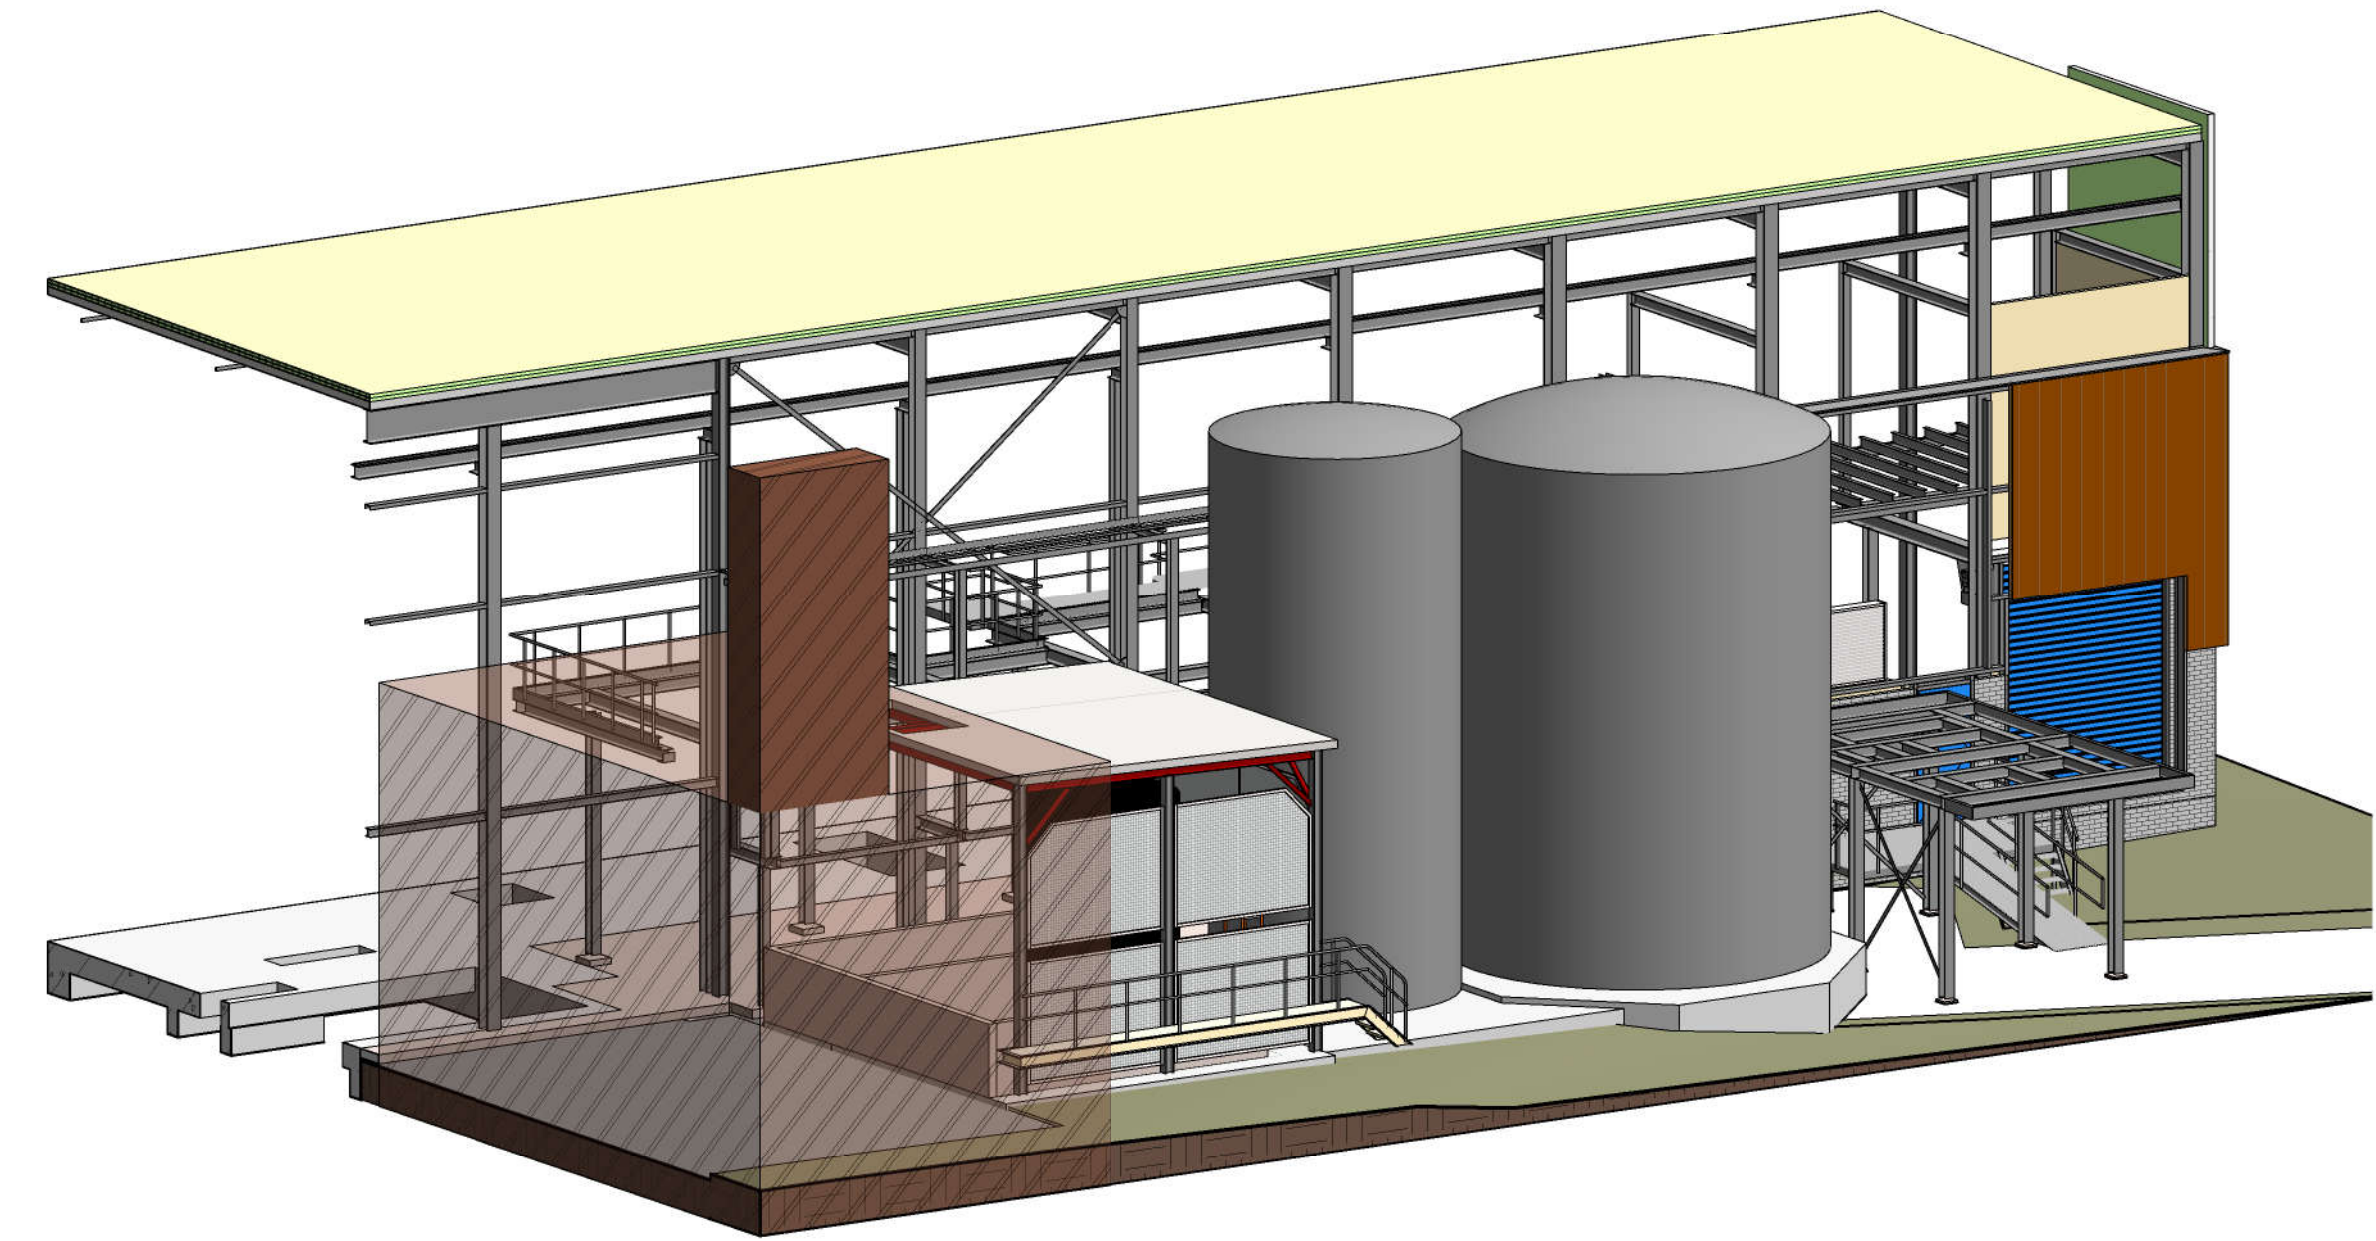
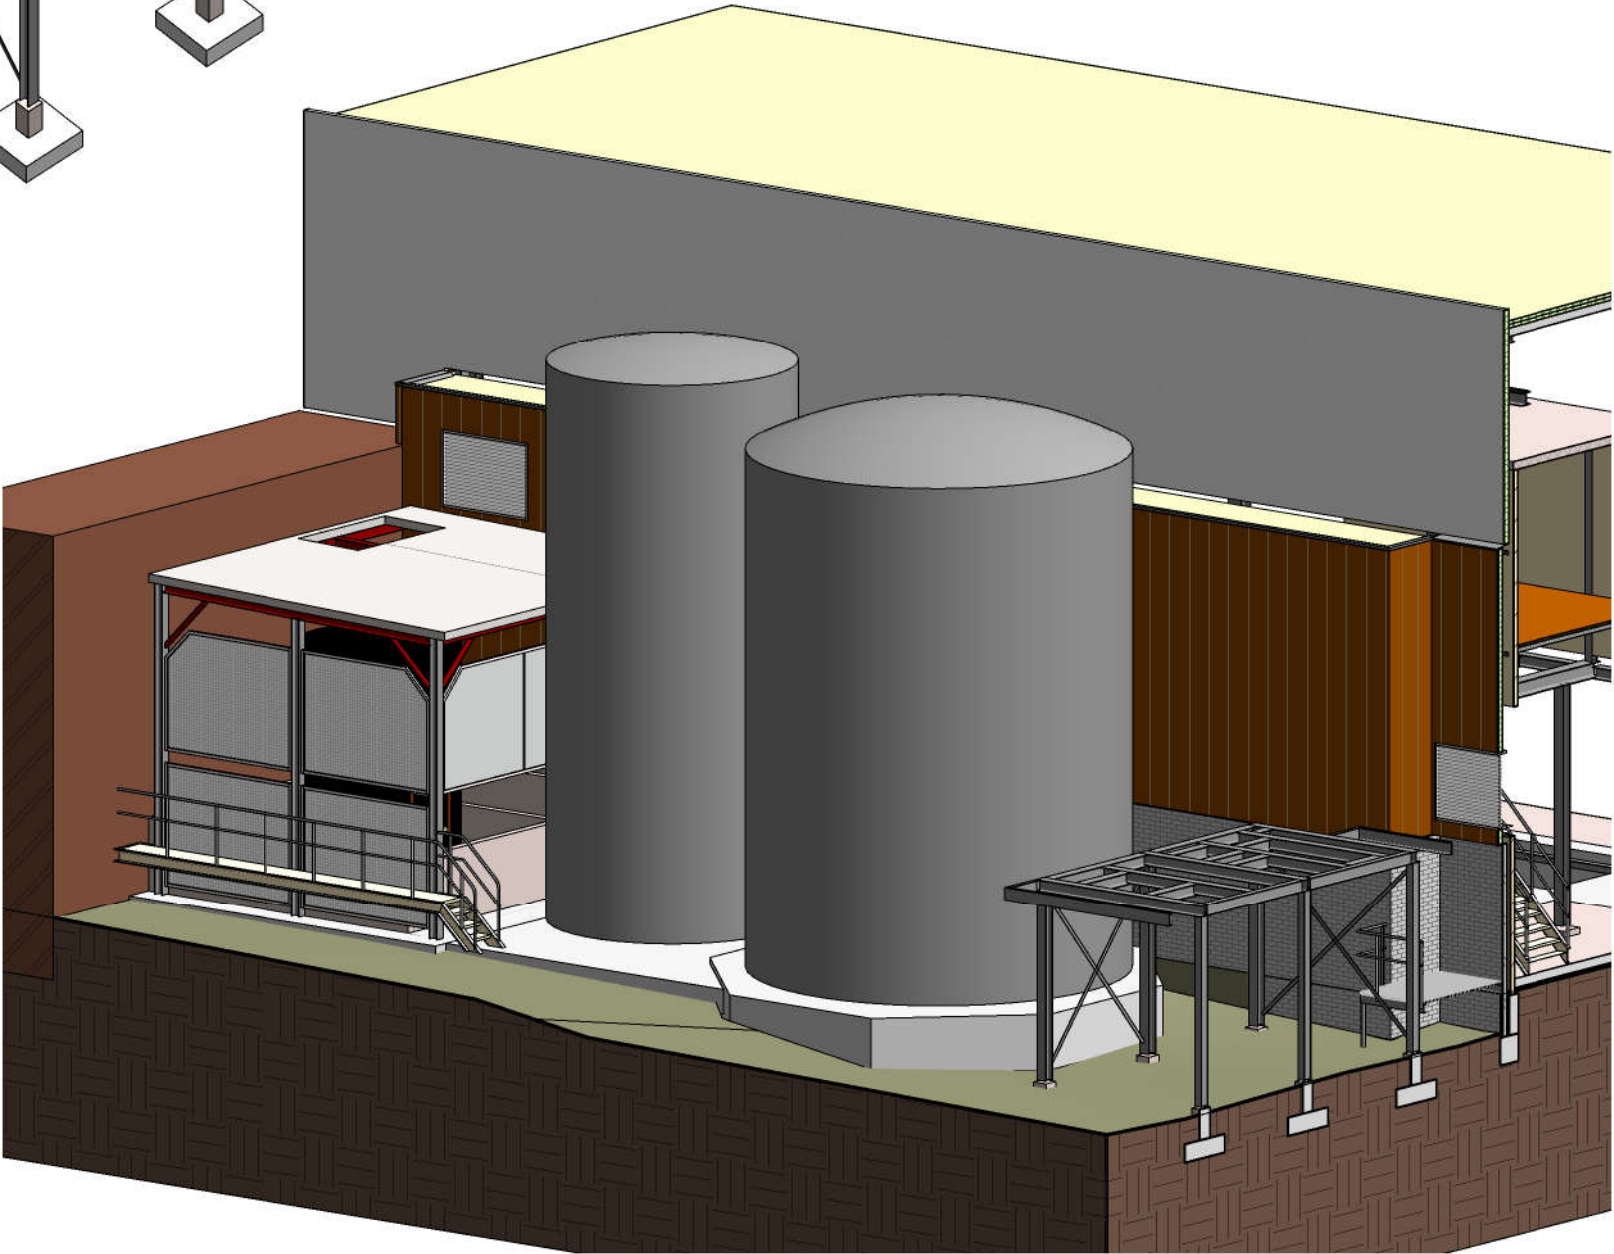


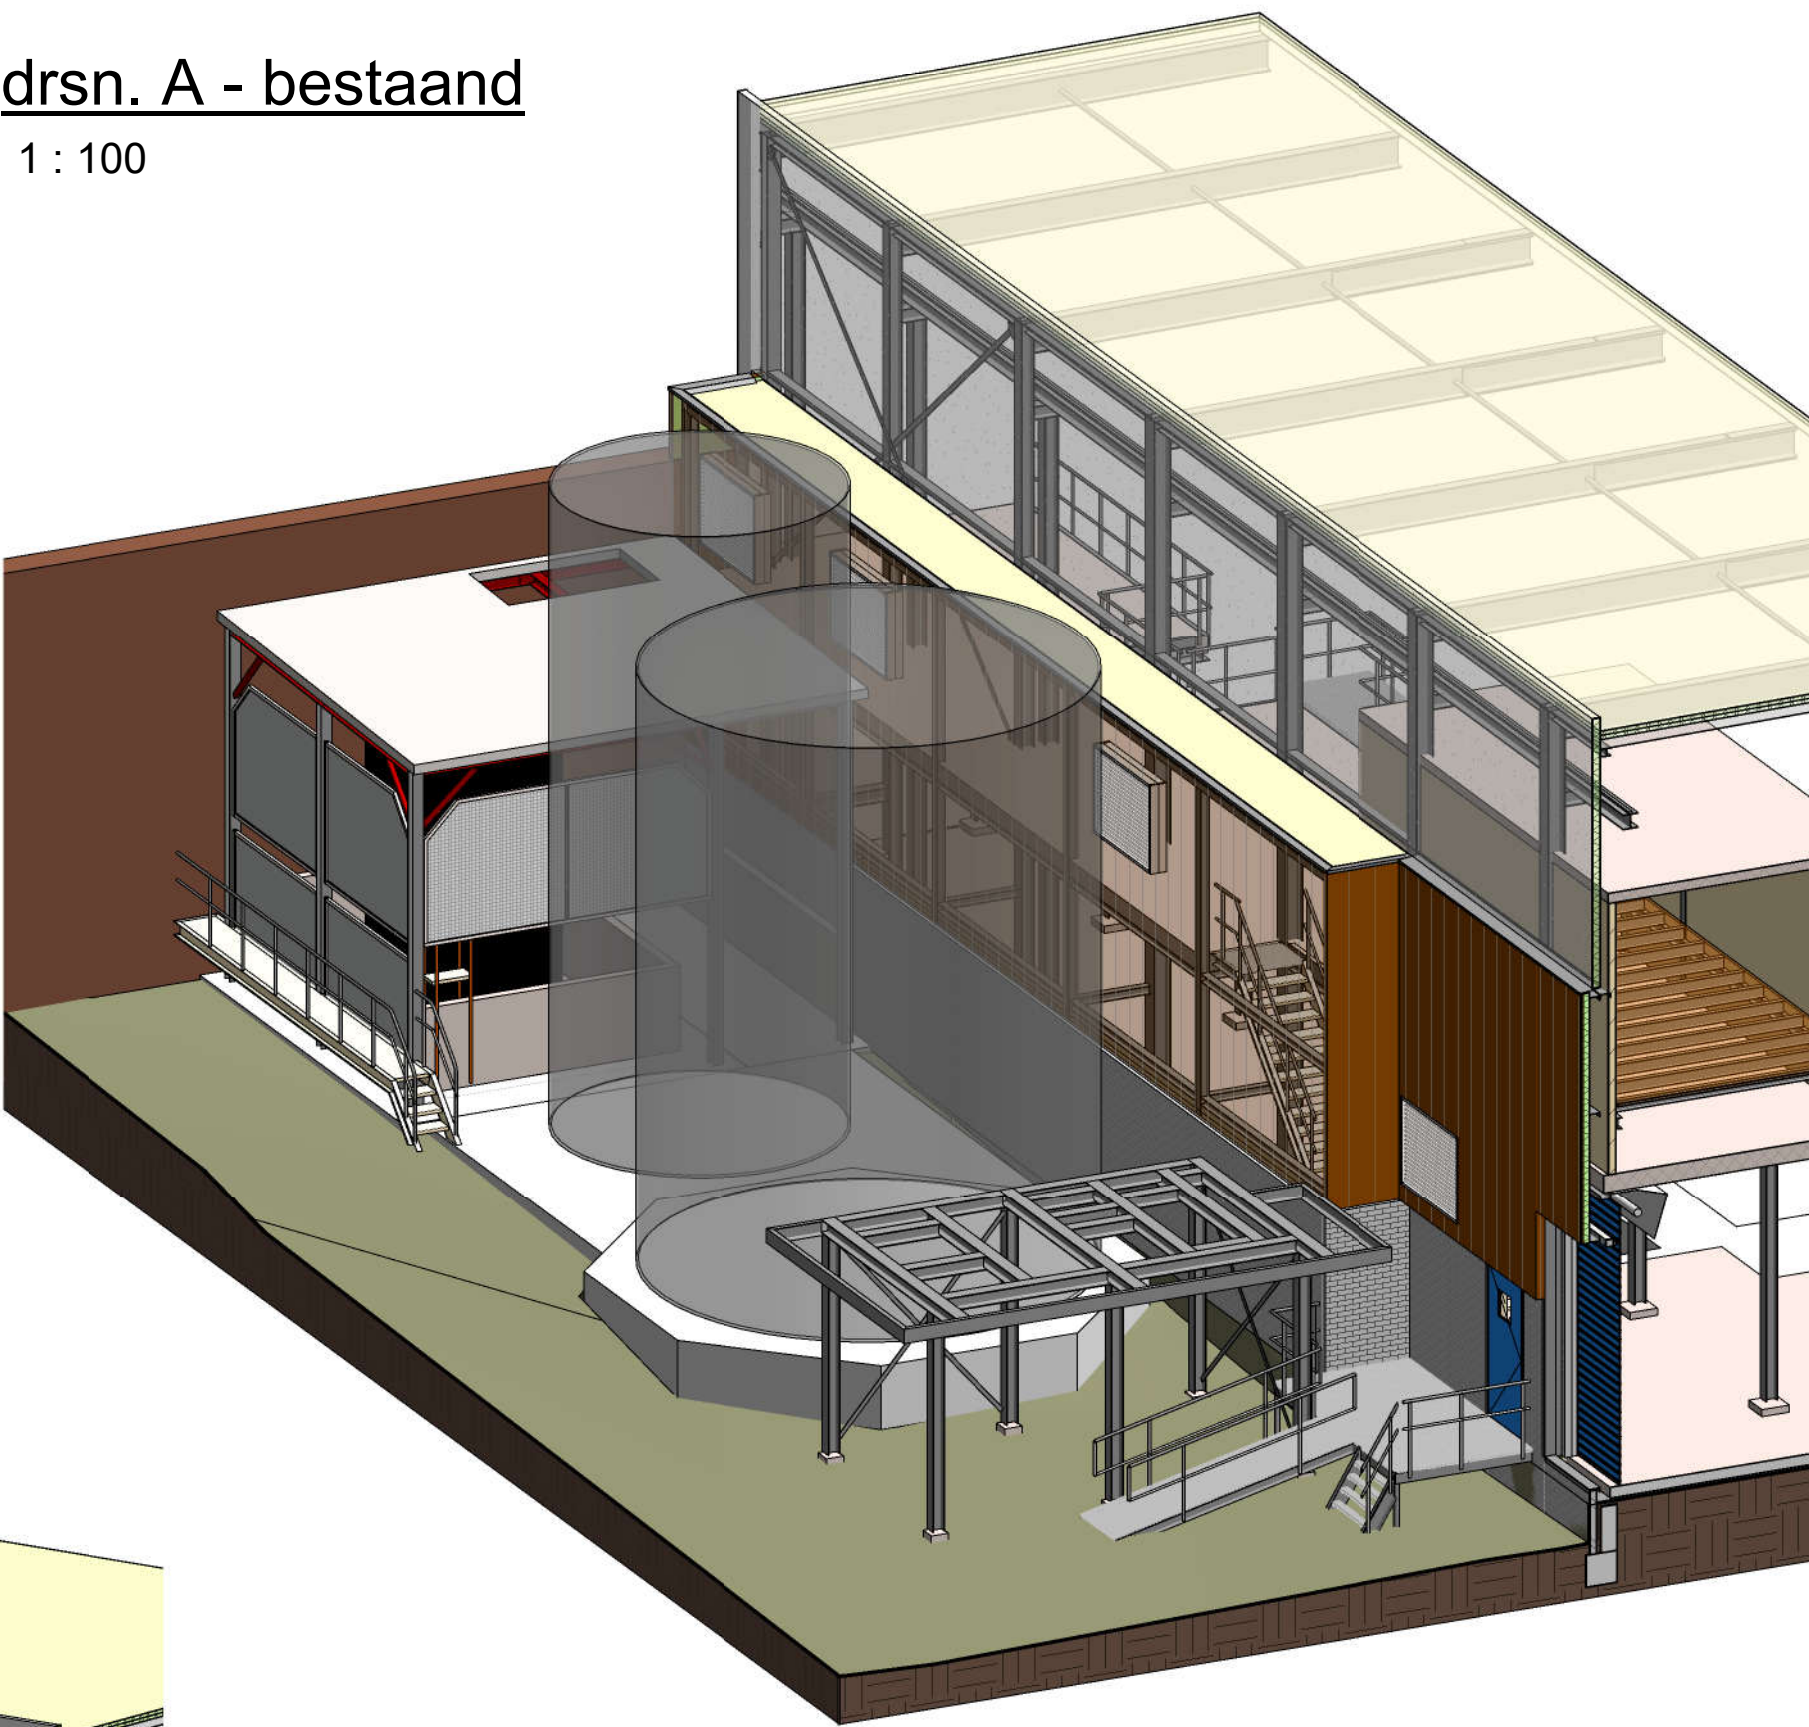

drsn. A - bestaand
1 : 100

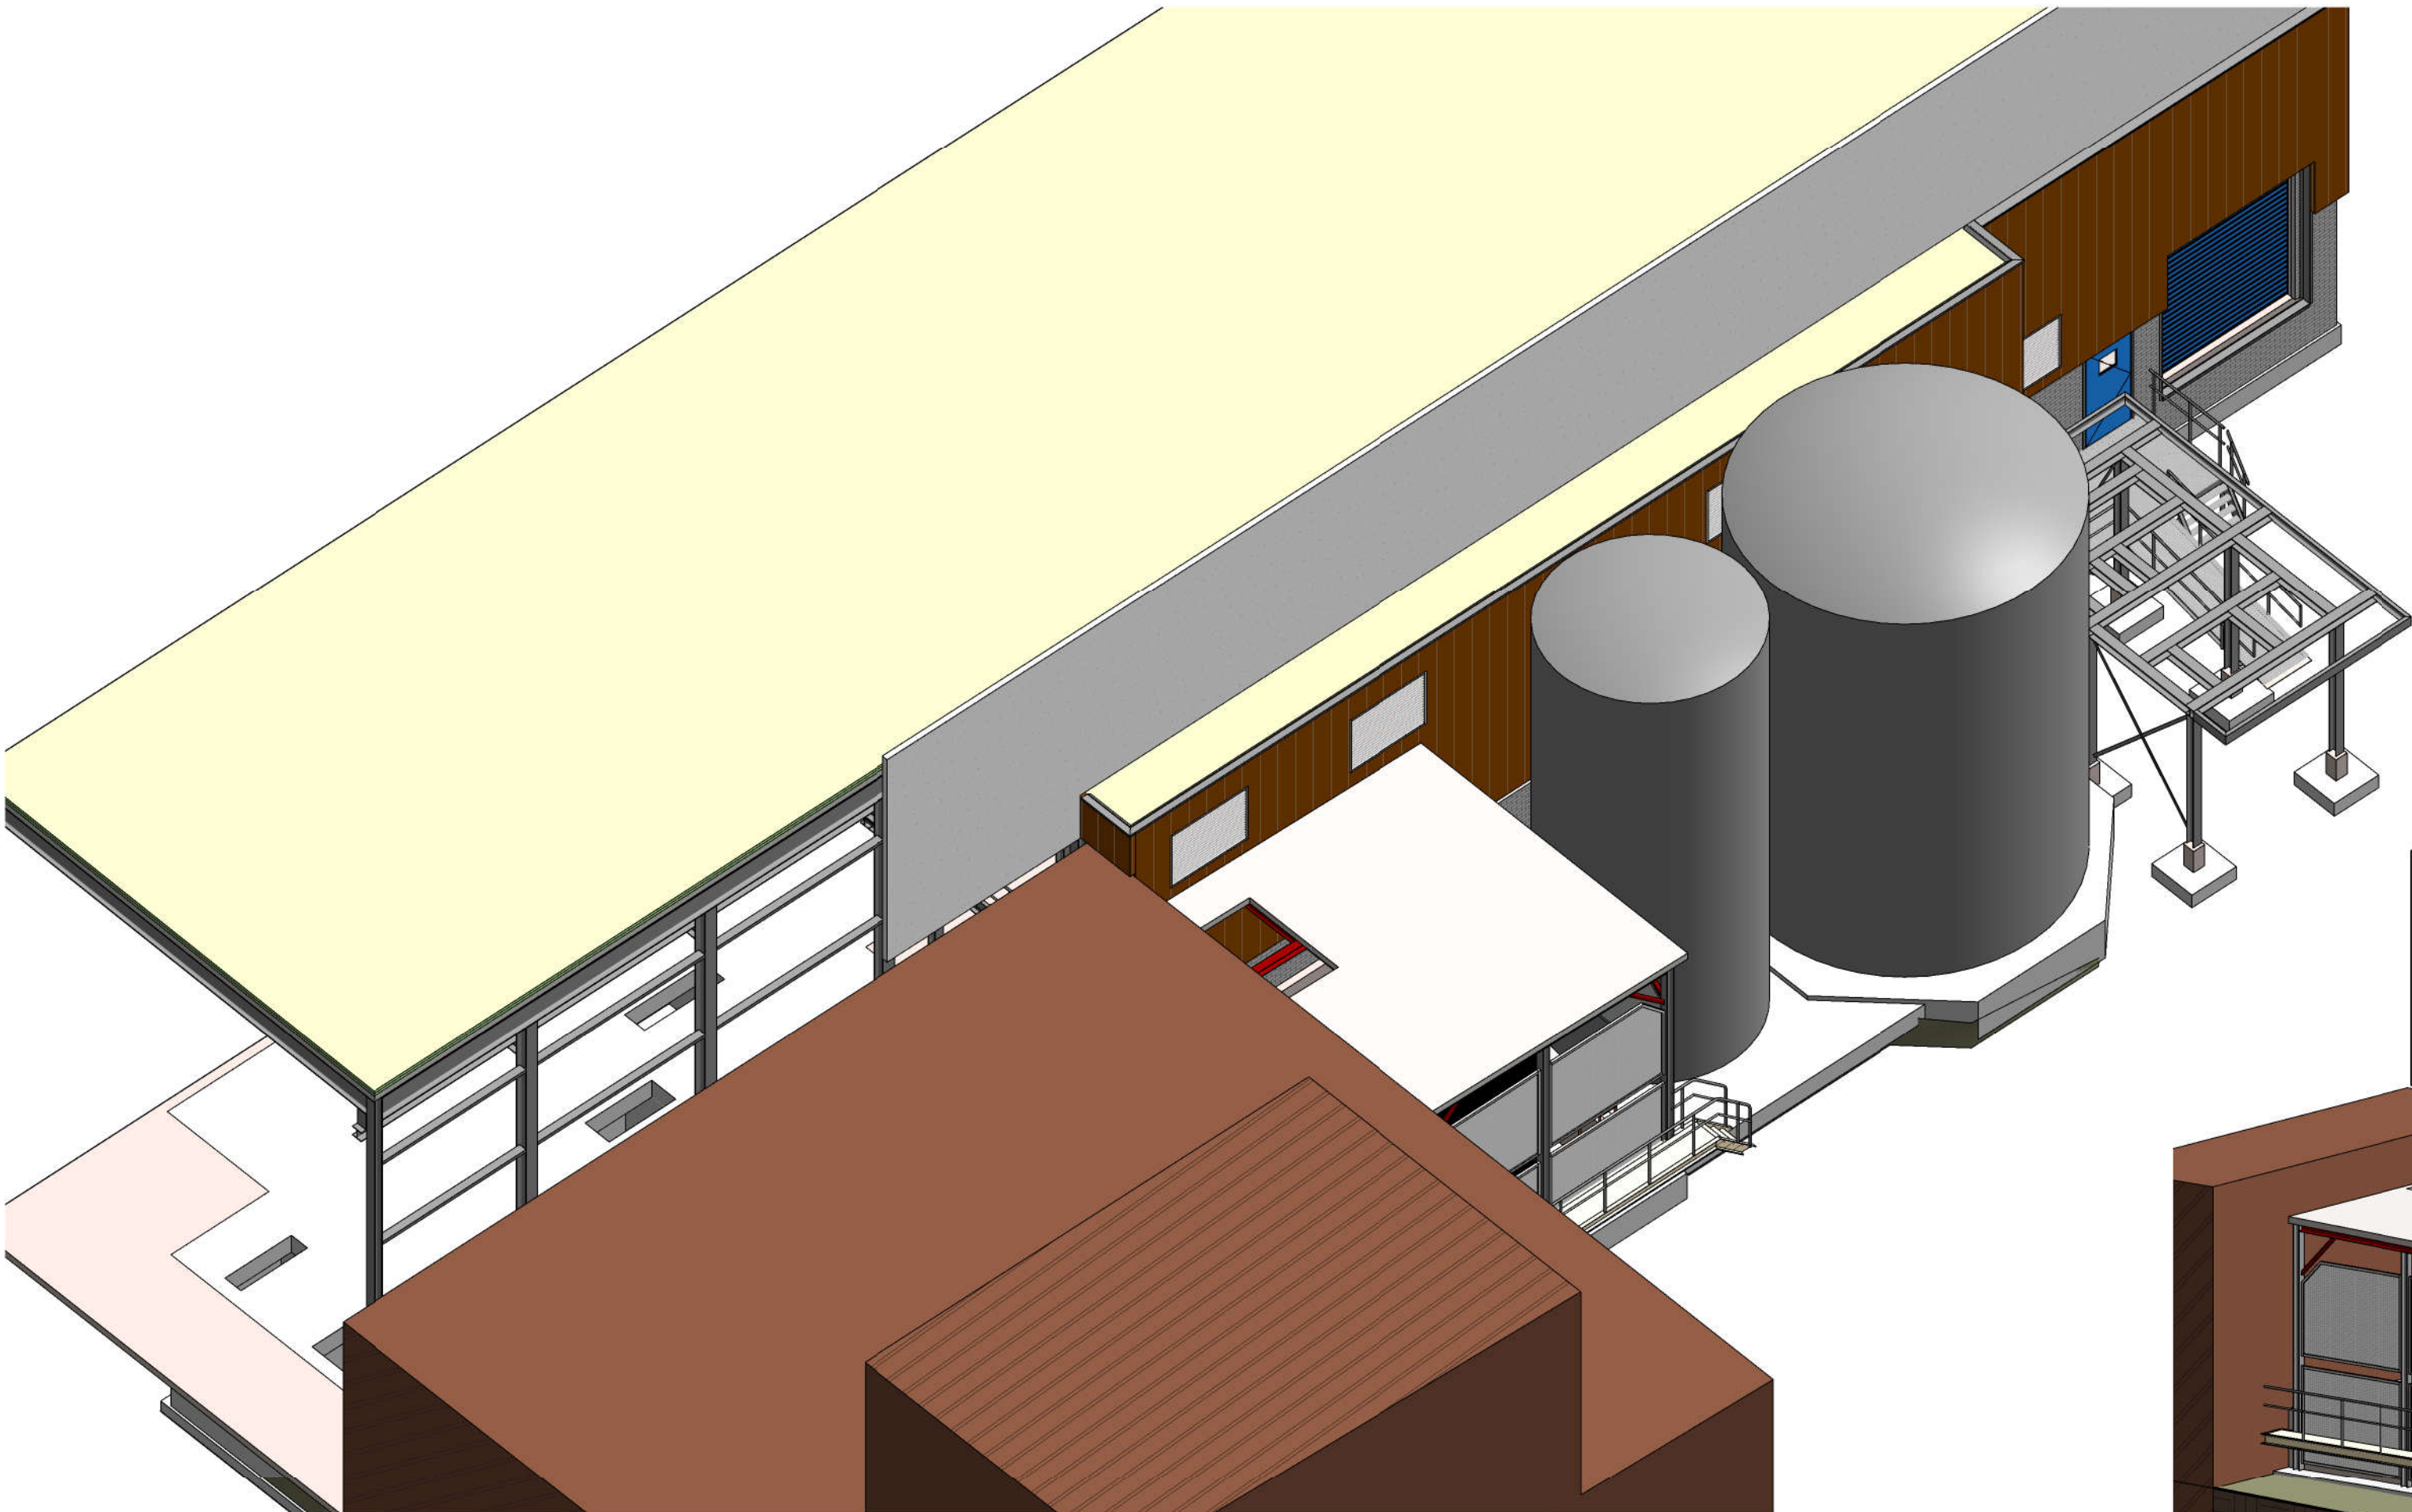

- (maatvoering) bestaande toestand in het werk controleren!

historie	F			
	E			
	D			
	C			
	B			
	A	31-10-2022	wijz. voor definitieve indiening	MPA
		wijzigingsdatum	omschrijving wijziging	initialen
OPDRACHTGEVER:		SCHAAL:	Architectenbureau	
WEPA Nederland B.V.		1 : 100	JANSEN EERBEEK b.v.	
Postbus 9013 6070 AA Swalmen			konstruktie - adviesbureau	
WERK:		DATUM:	tel: 0313-659039 website: www.arbigans.nl e-mail: info@janseneerbeek.nl	
Vergunningsaanvraag diversen		15-04-2022		
BETREFT:		INITIALEN TEKENAAR:		
nw. schoorsteenbordes, bestaande toestand t.p.v. hal 2		MPA	molenstraat 30 6961 DT Eerbeek postbus 7 6960 AA Eerbeek	
FASE:		STATUS:	WERK NO:	BLAD NO:
bouwplanvraag		definitief	21-3929	BA-502
EIGENDOM VOORBEHOUDEN.		DEZE TEKENING MAG ALLEEN MET TOESTEMMING VAN ARCHITECTENBUREAU JANSEN EERBEEK B.V. WORDEN DOORGEGEVEN, GEKOPIEERD DANWEL OP EEN ANDERE MANIER WORDEN VERMEINVULDIGD.		REVISIE
				A