
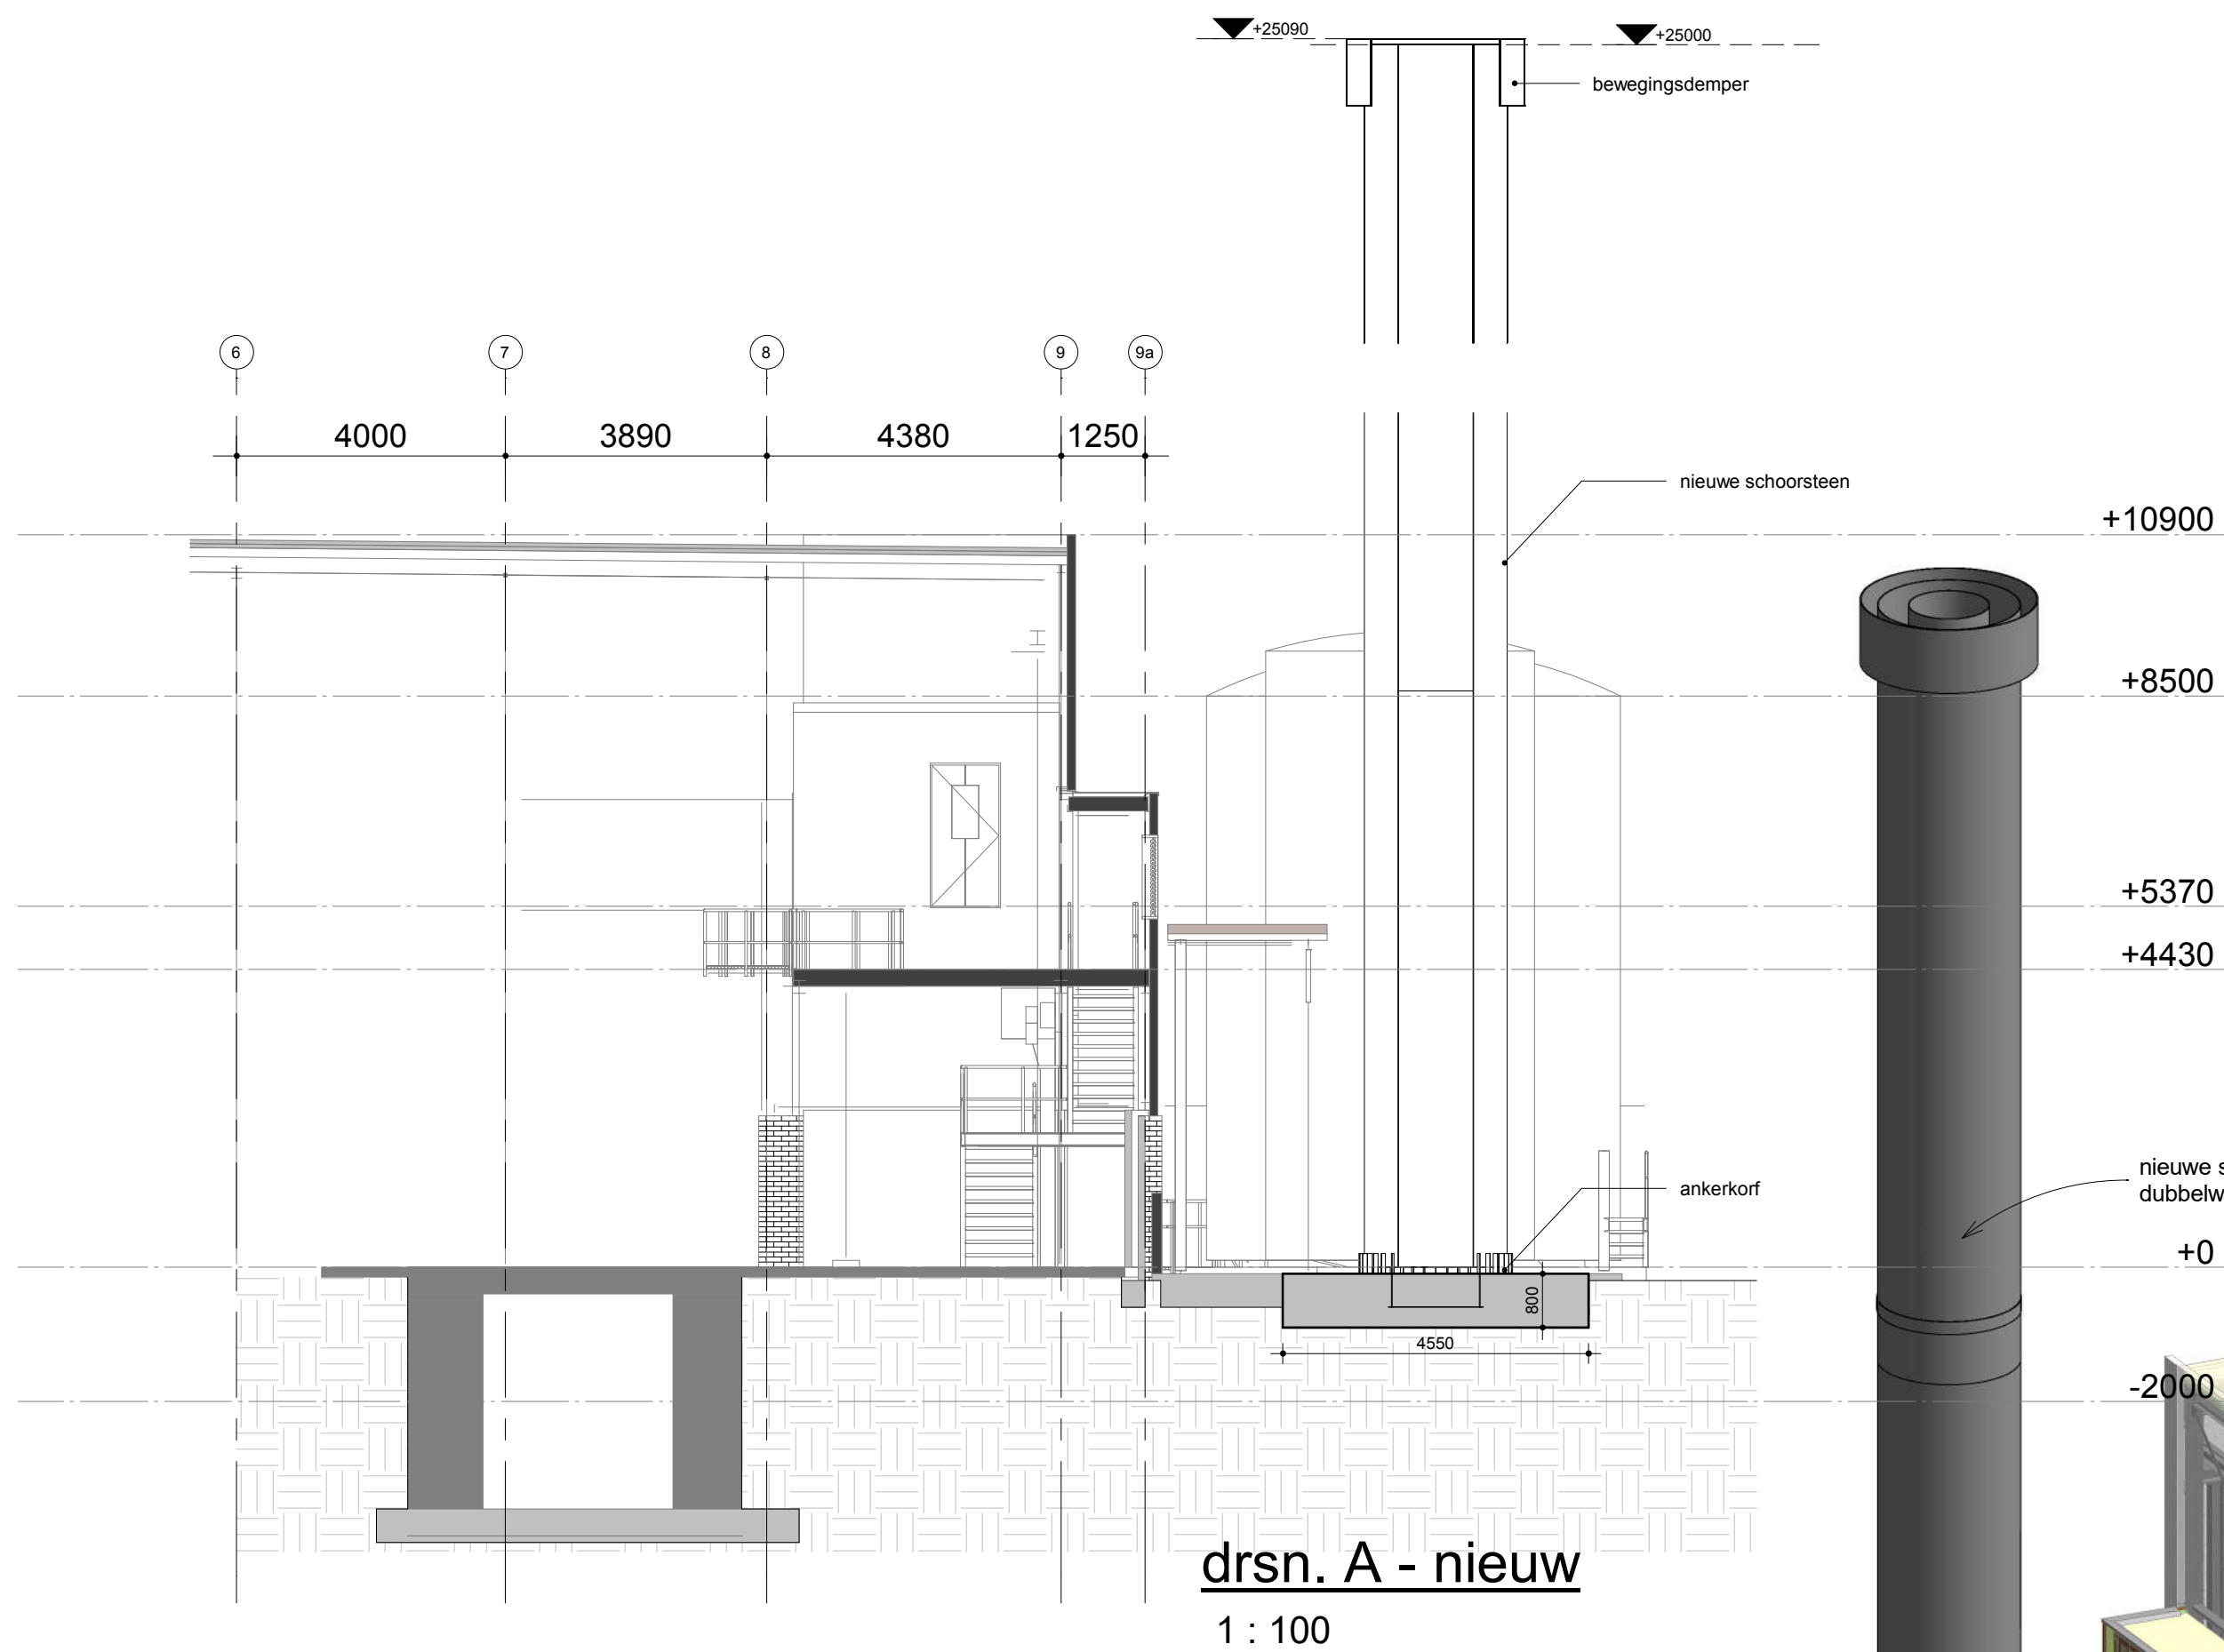


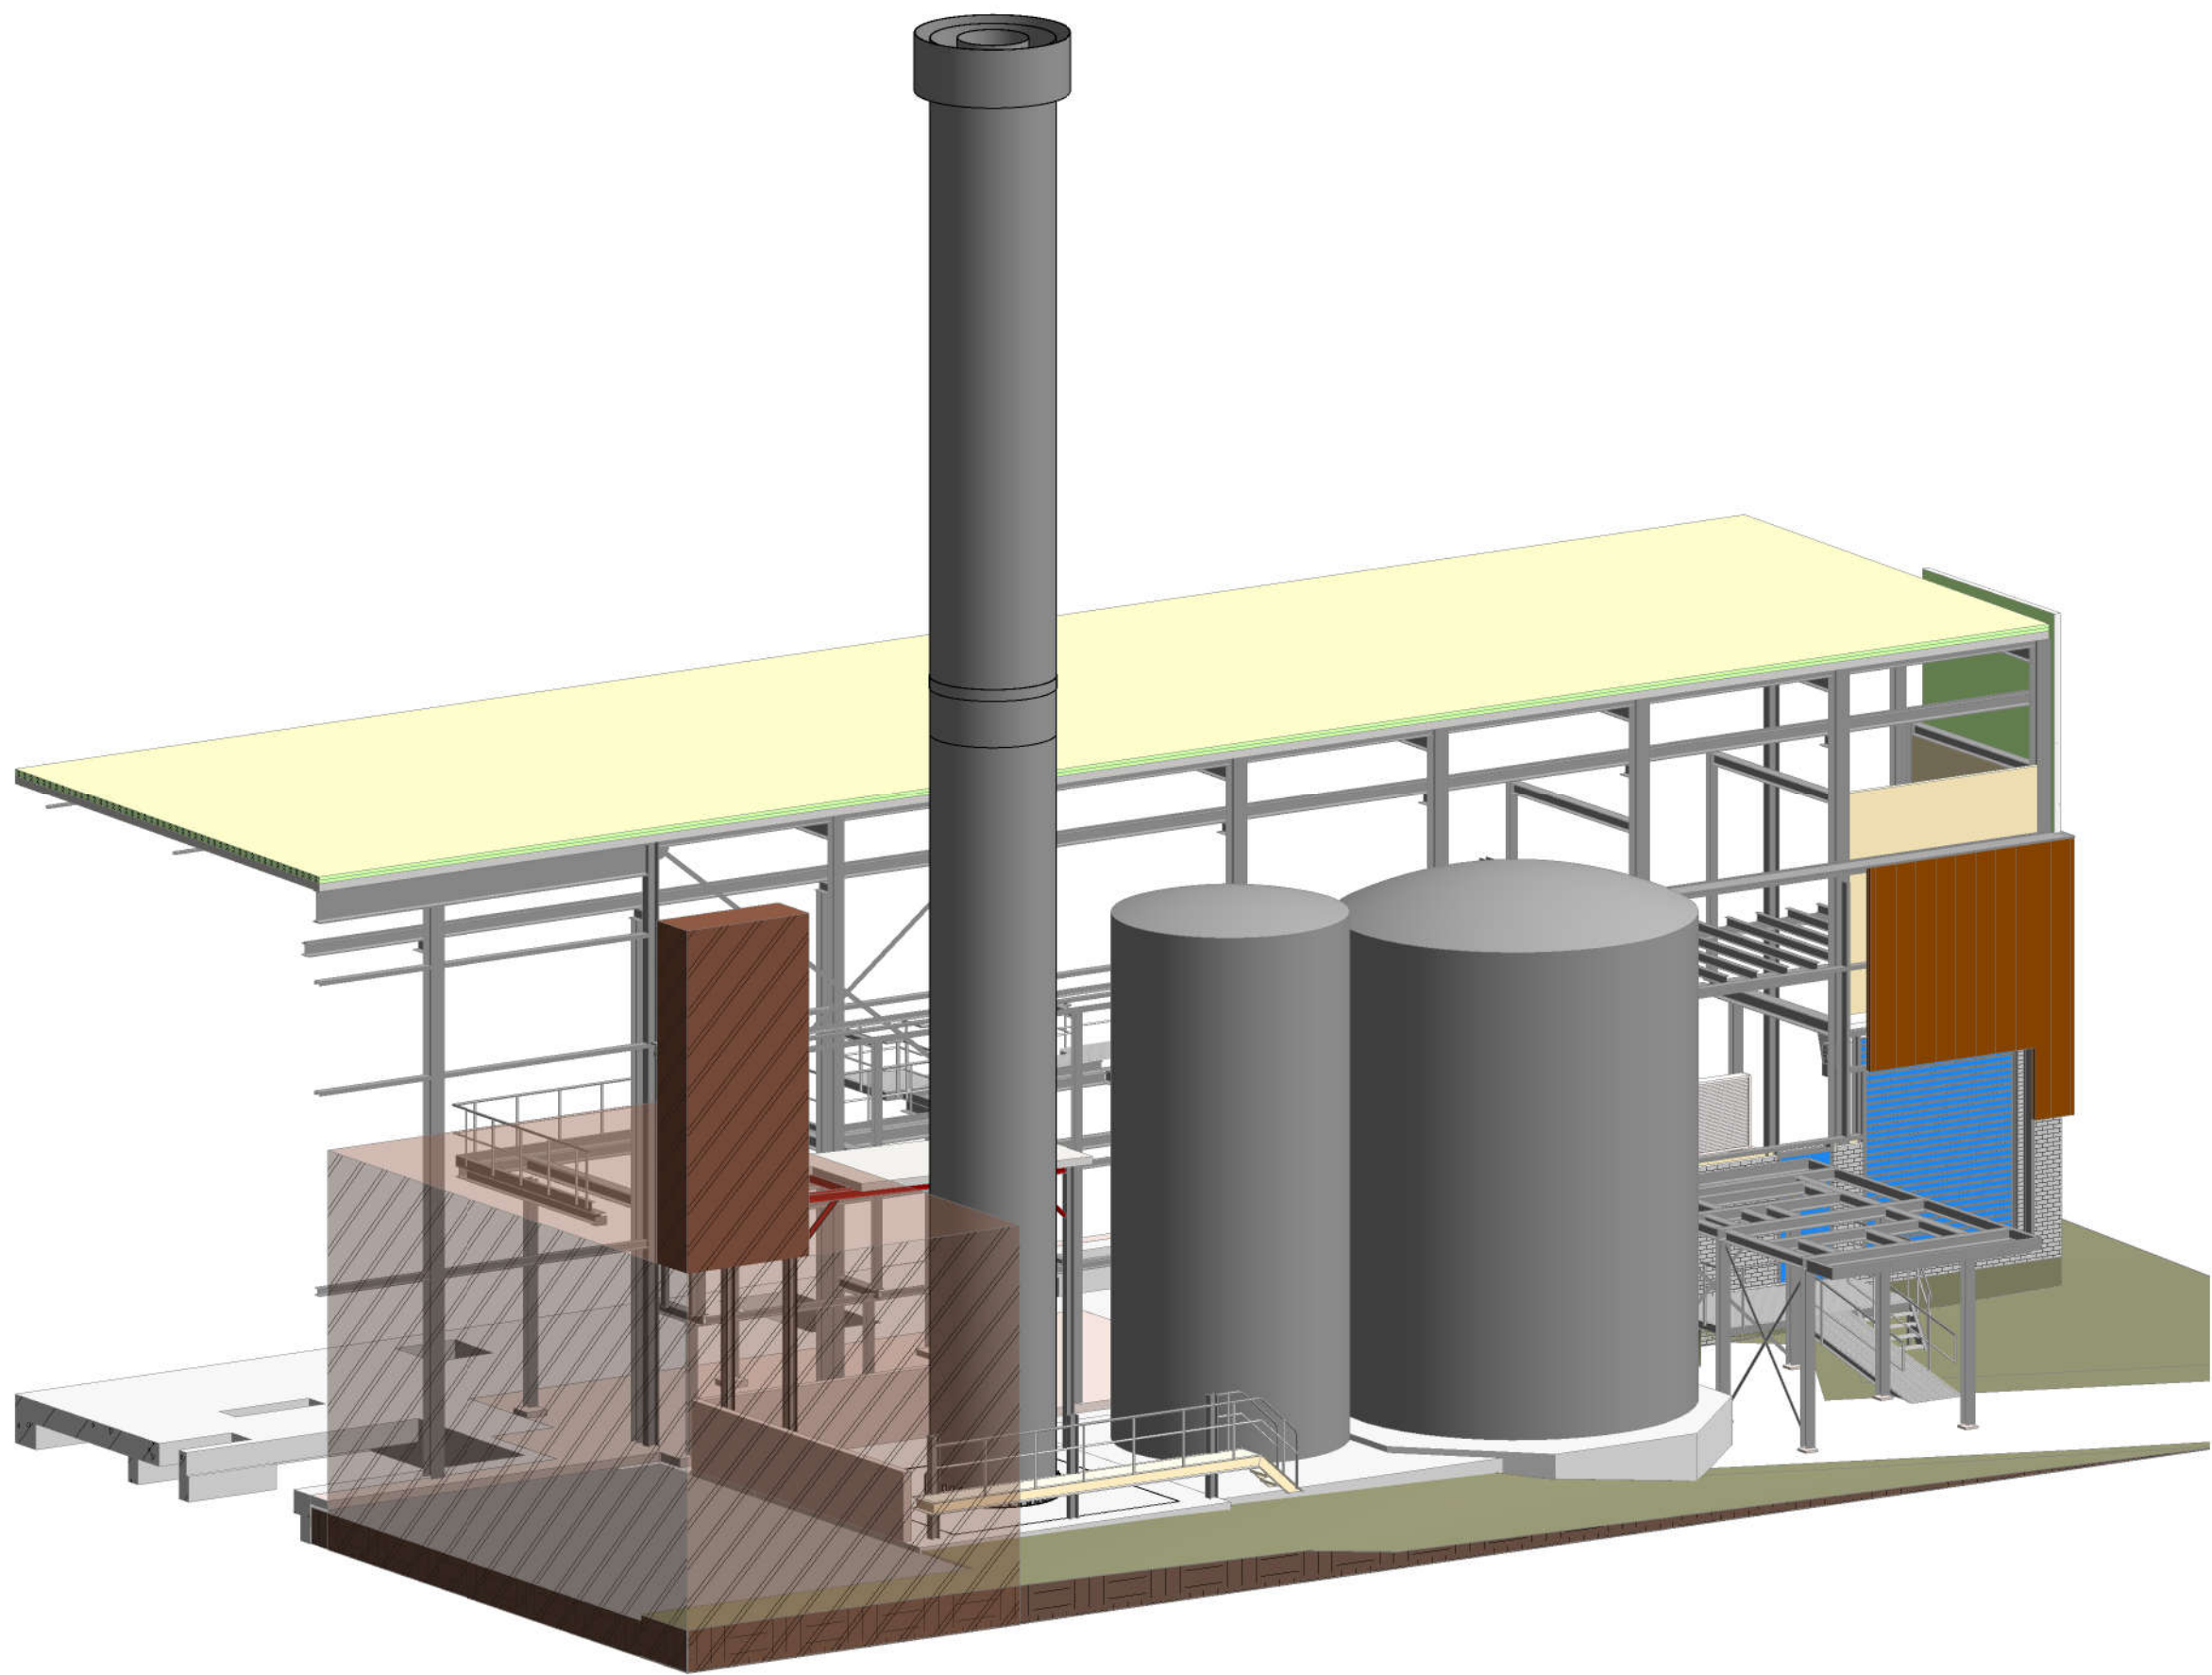

Gegevens nieuwe schoorsteen vlgns opgave
Bos Nieuwerkerk/Unica:

Diameter mantel: 2.125 mm
Diameter liner: 1.200 mm
Massa: 7.500 kg
Veiligheidsfactor windbelasting: 1,4
Windgebied: III
Terrein categorie: 2 (onbebouwd)
Schuifkracht aan de voet: 35 kN
Buigmoment aan de voet: 600 kNm
Flens op 14 m

Materiaalkeuze:




Voor de kanalen en de schoorsteen is gekozen voor roestvast staal.
Indien de chemische belasting en/of het ontstaan van condens daar aanleiding toe geeft zou gekozen moeten worden voor RVS316L ipv RVS304L.

Uitgangspunten:
- nieuwe betonfundatie, volgens tekening en berekening Jansen Eerbeek B.V.

- afmeting betonfundatie minimaal 4,5 x 4,5 x 0,8 m (l x b x h)

- ankers t.b.v. schoorsteen instorten

nieuwe schoorsteen vlgns opgave Bos nieuwerkerk/Unica
dubbelwandige uitvoering, ~25 m hoog

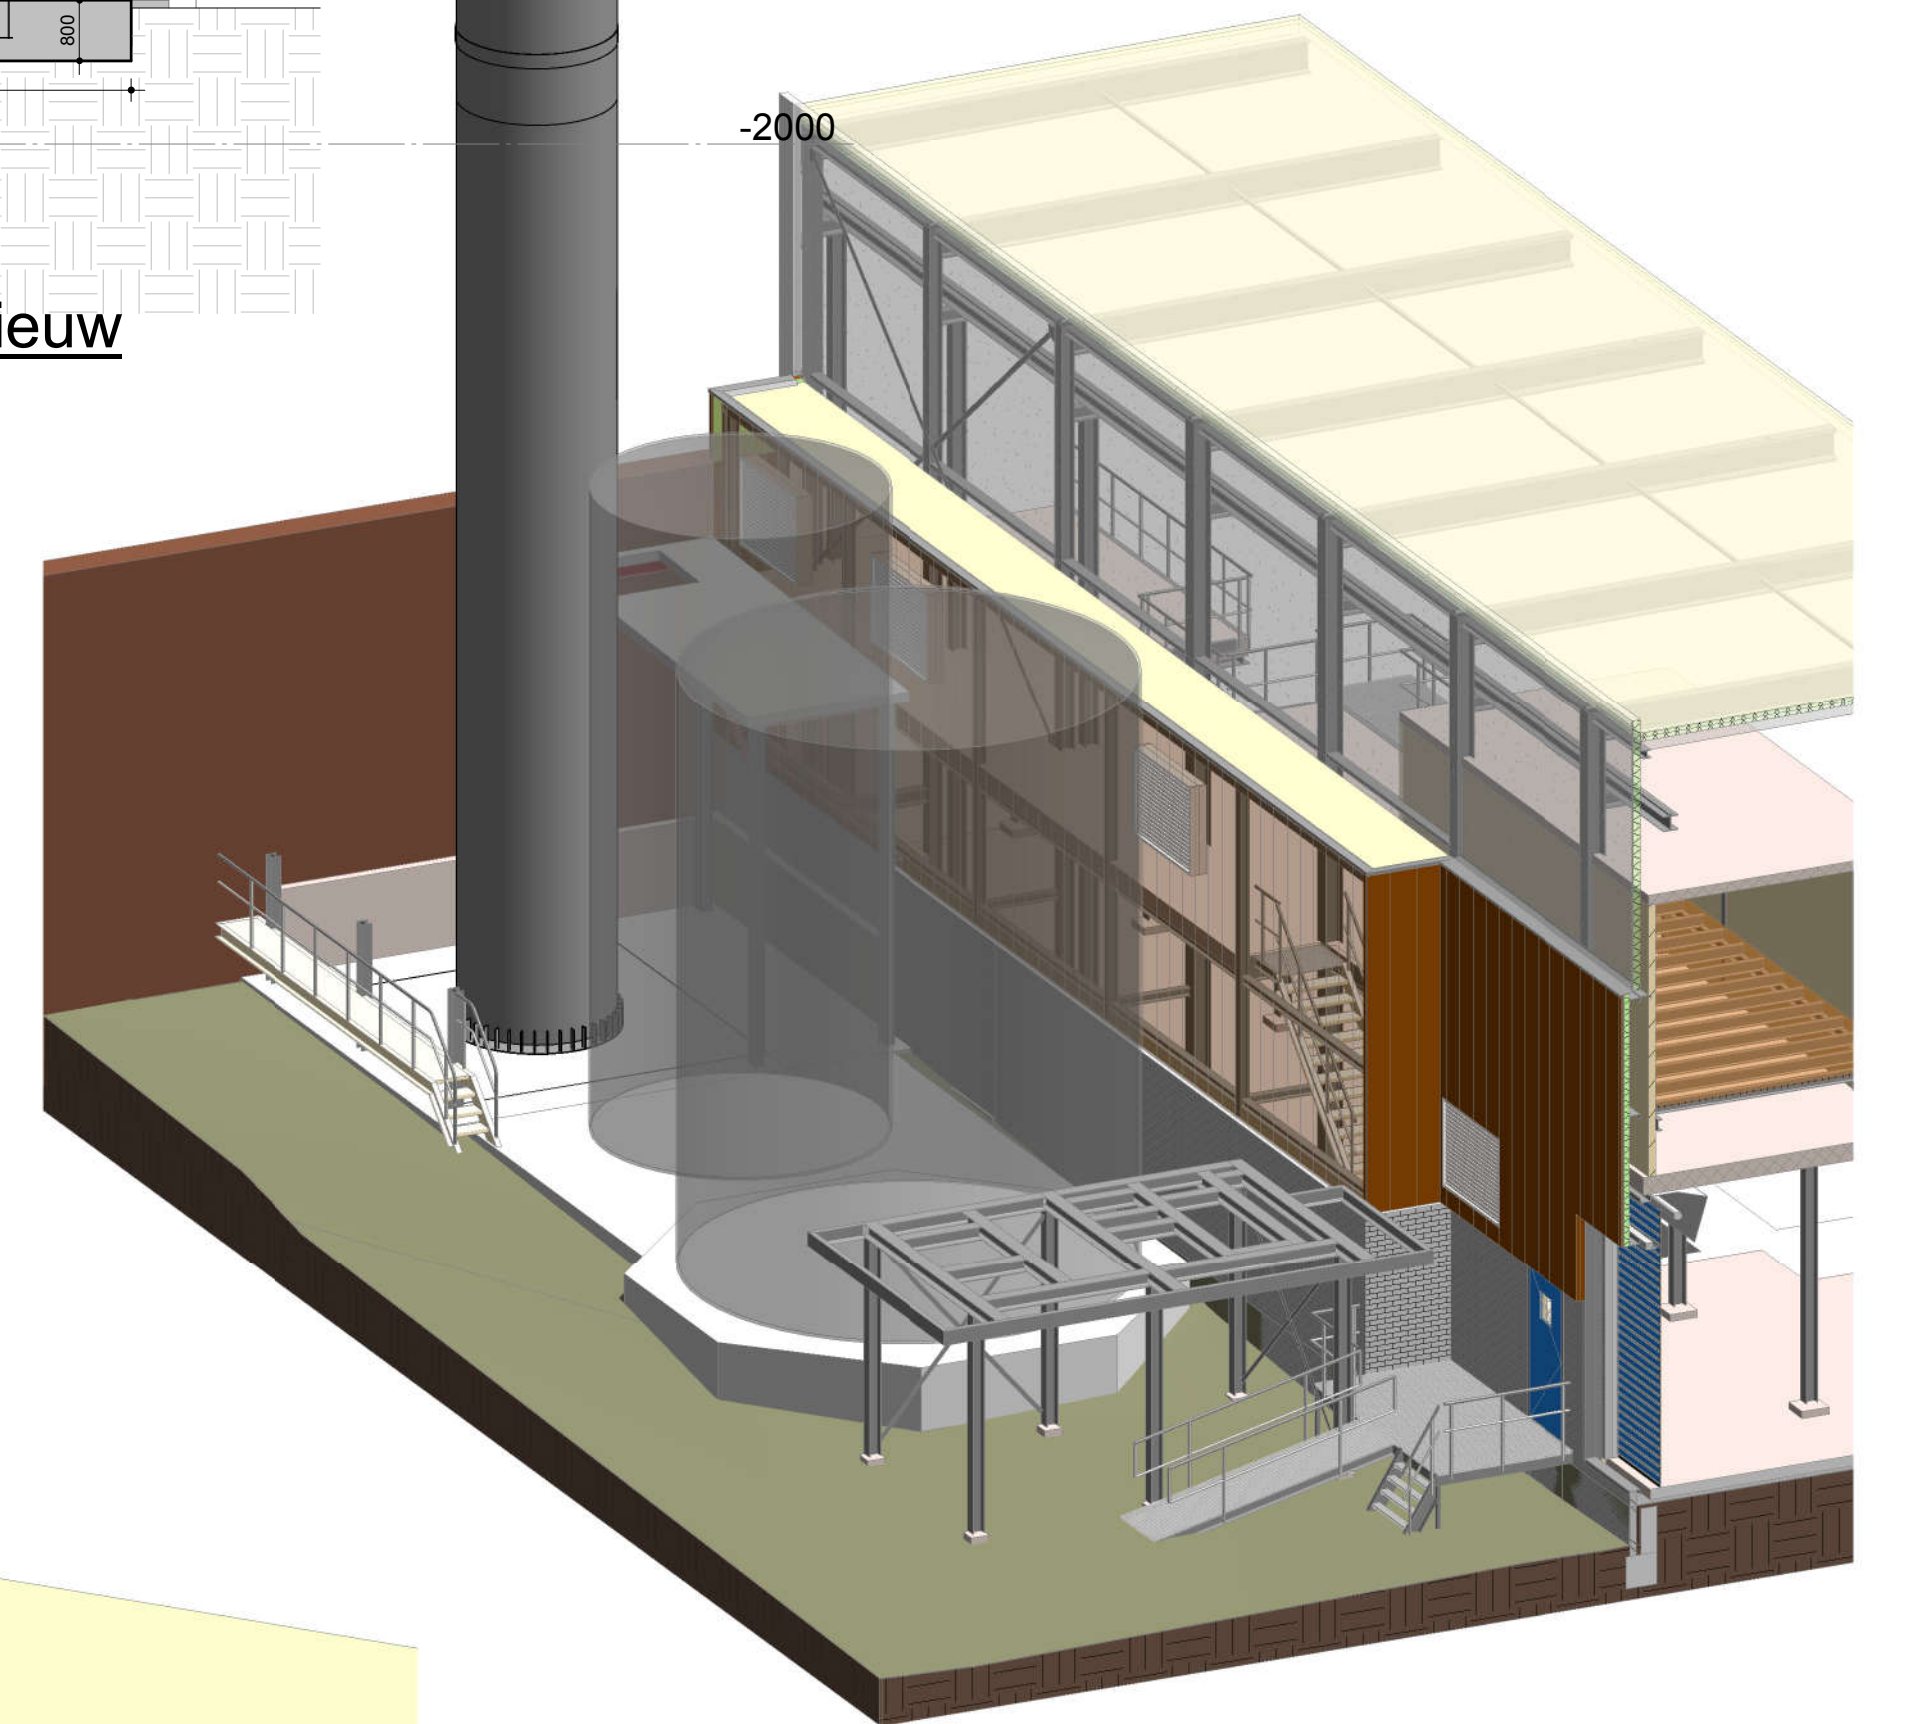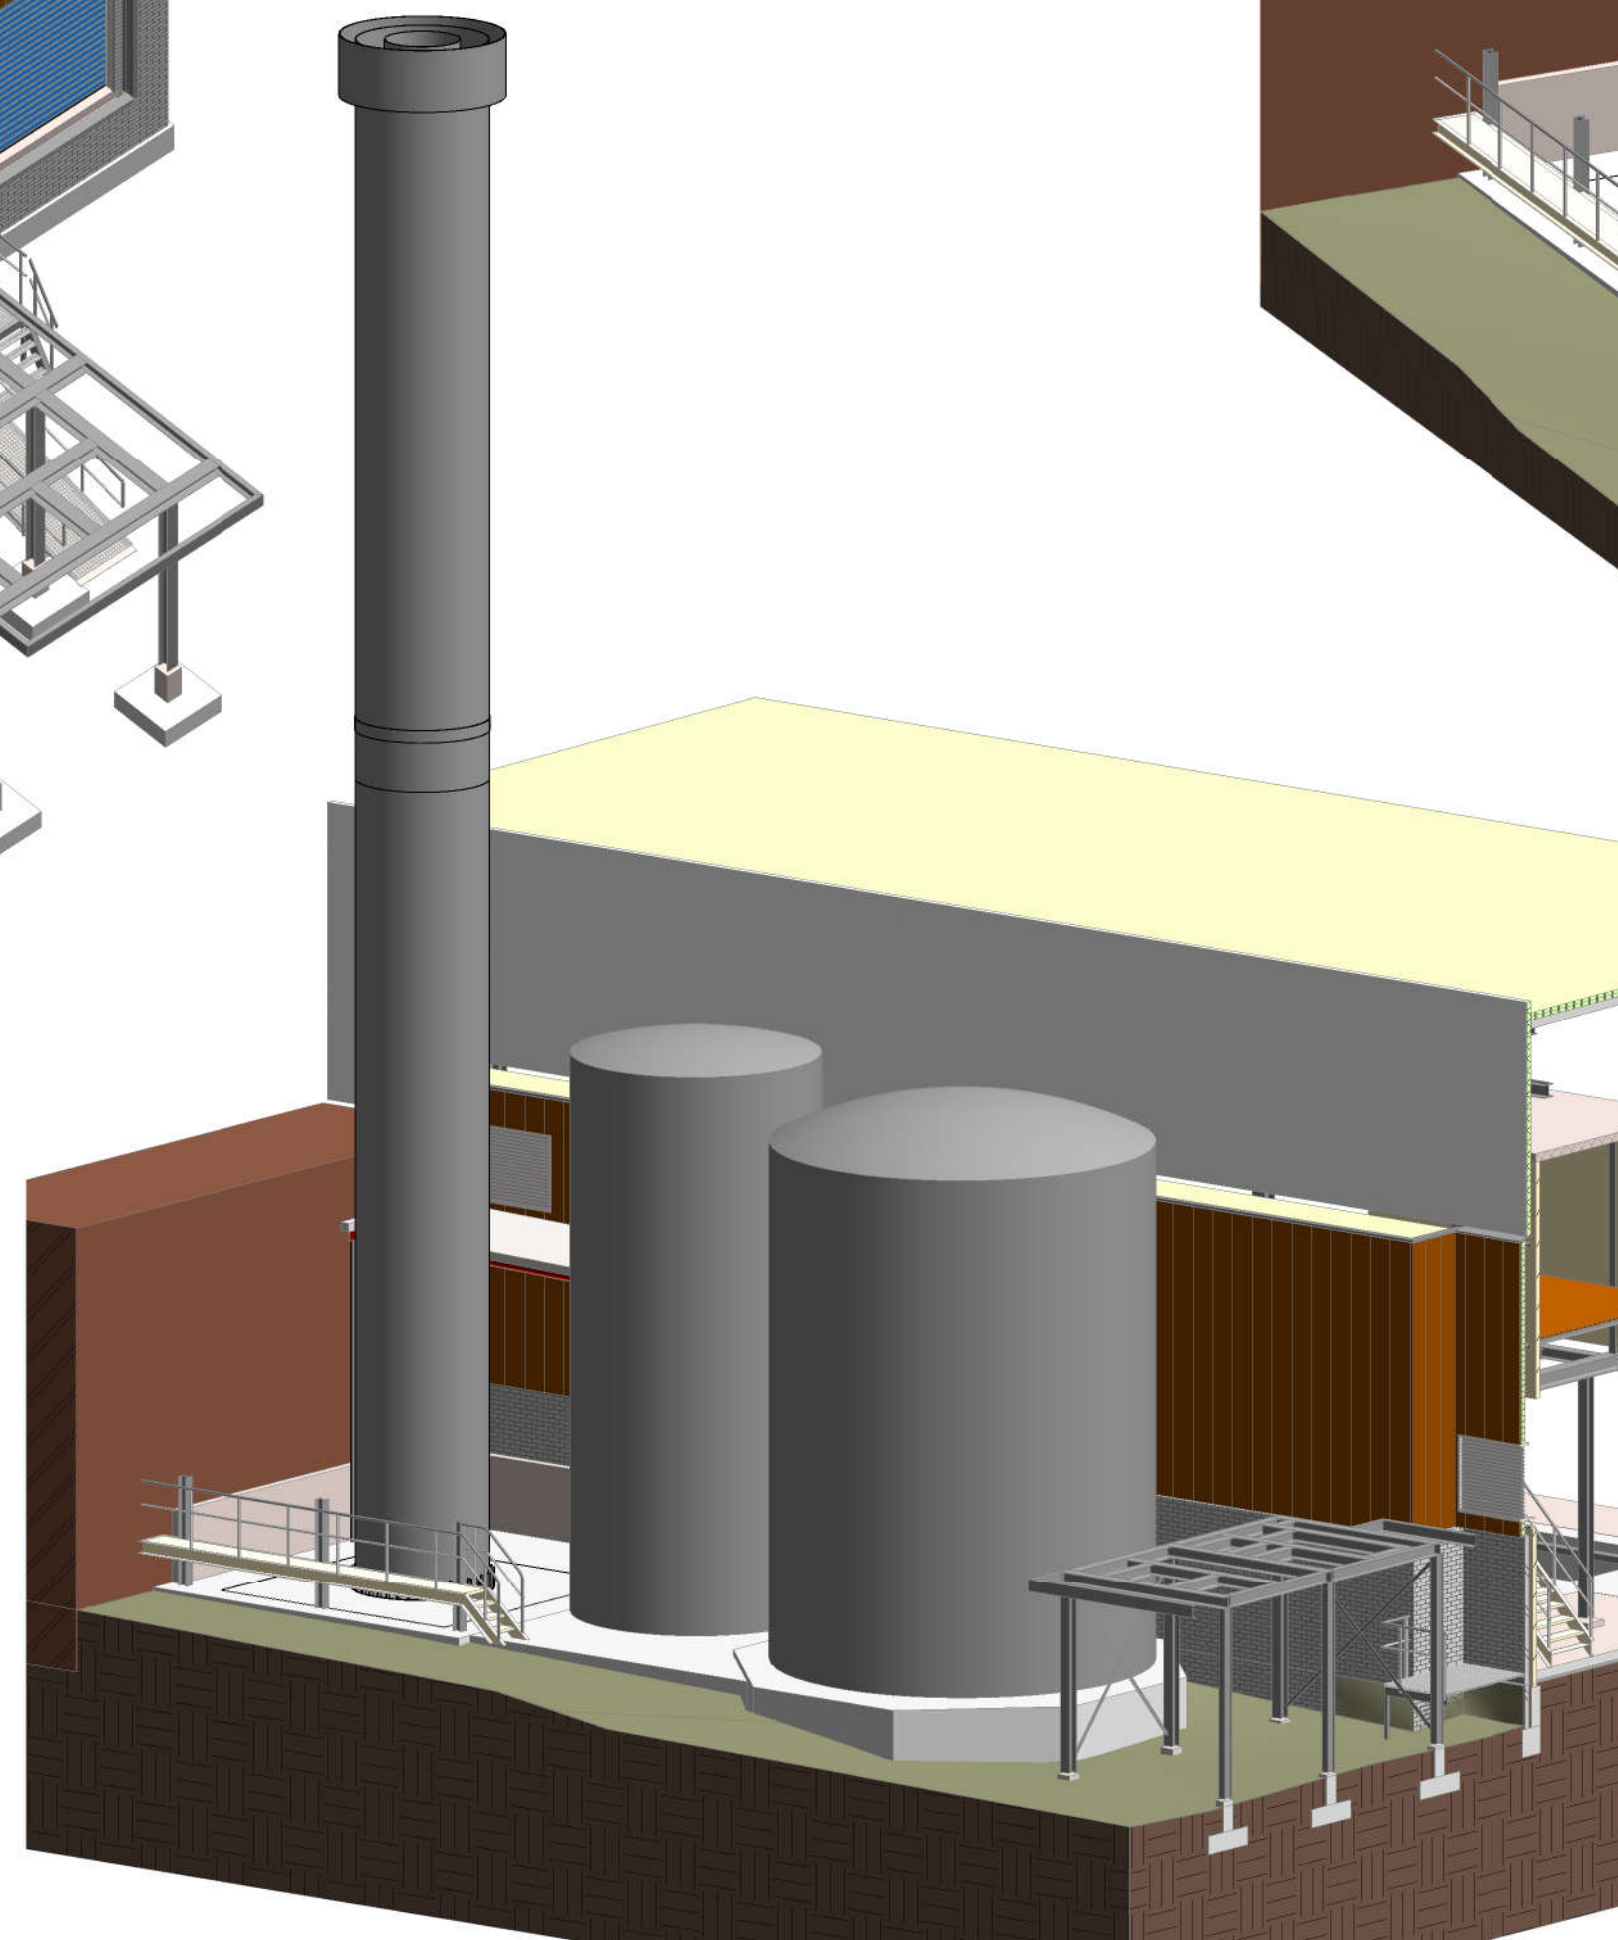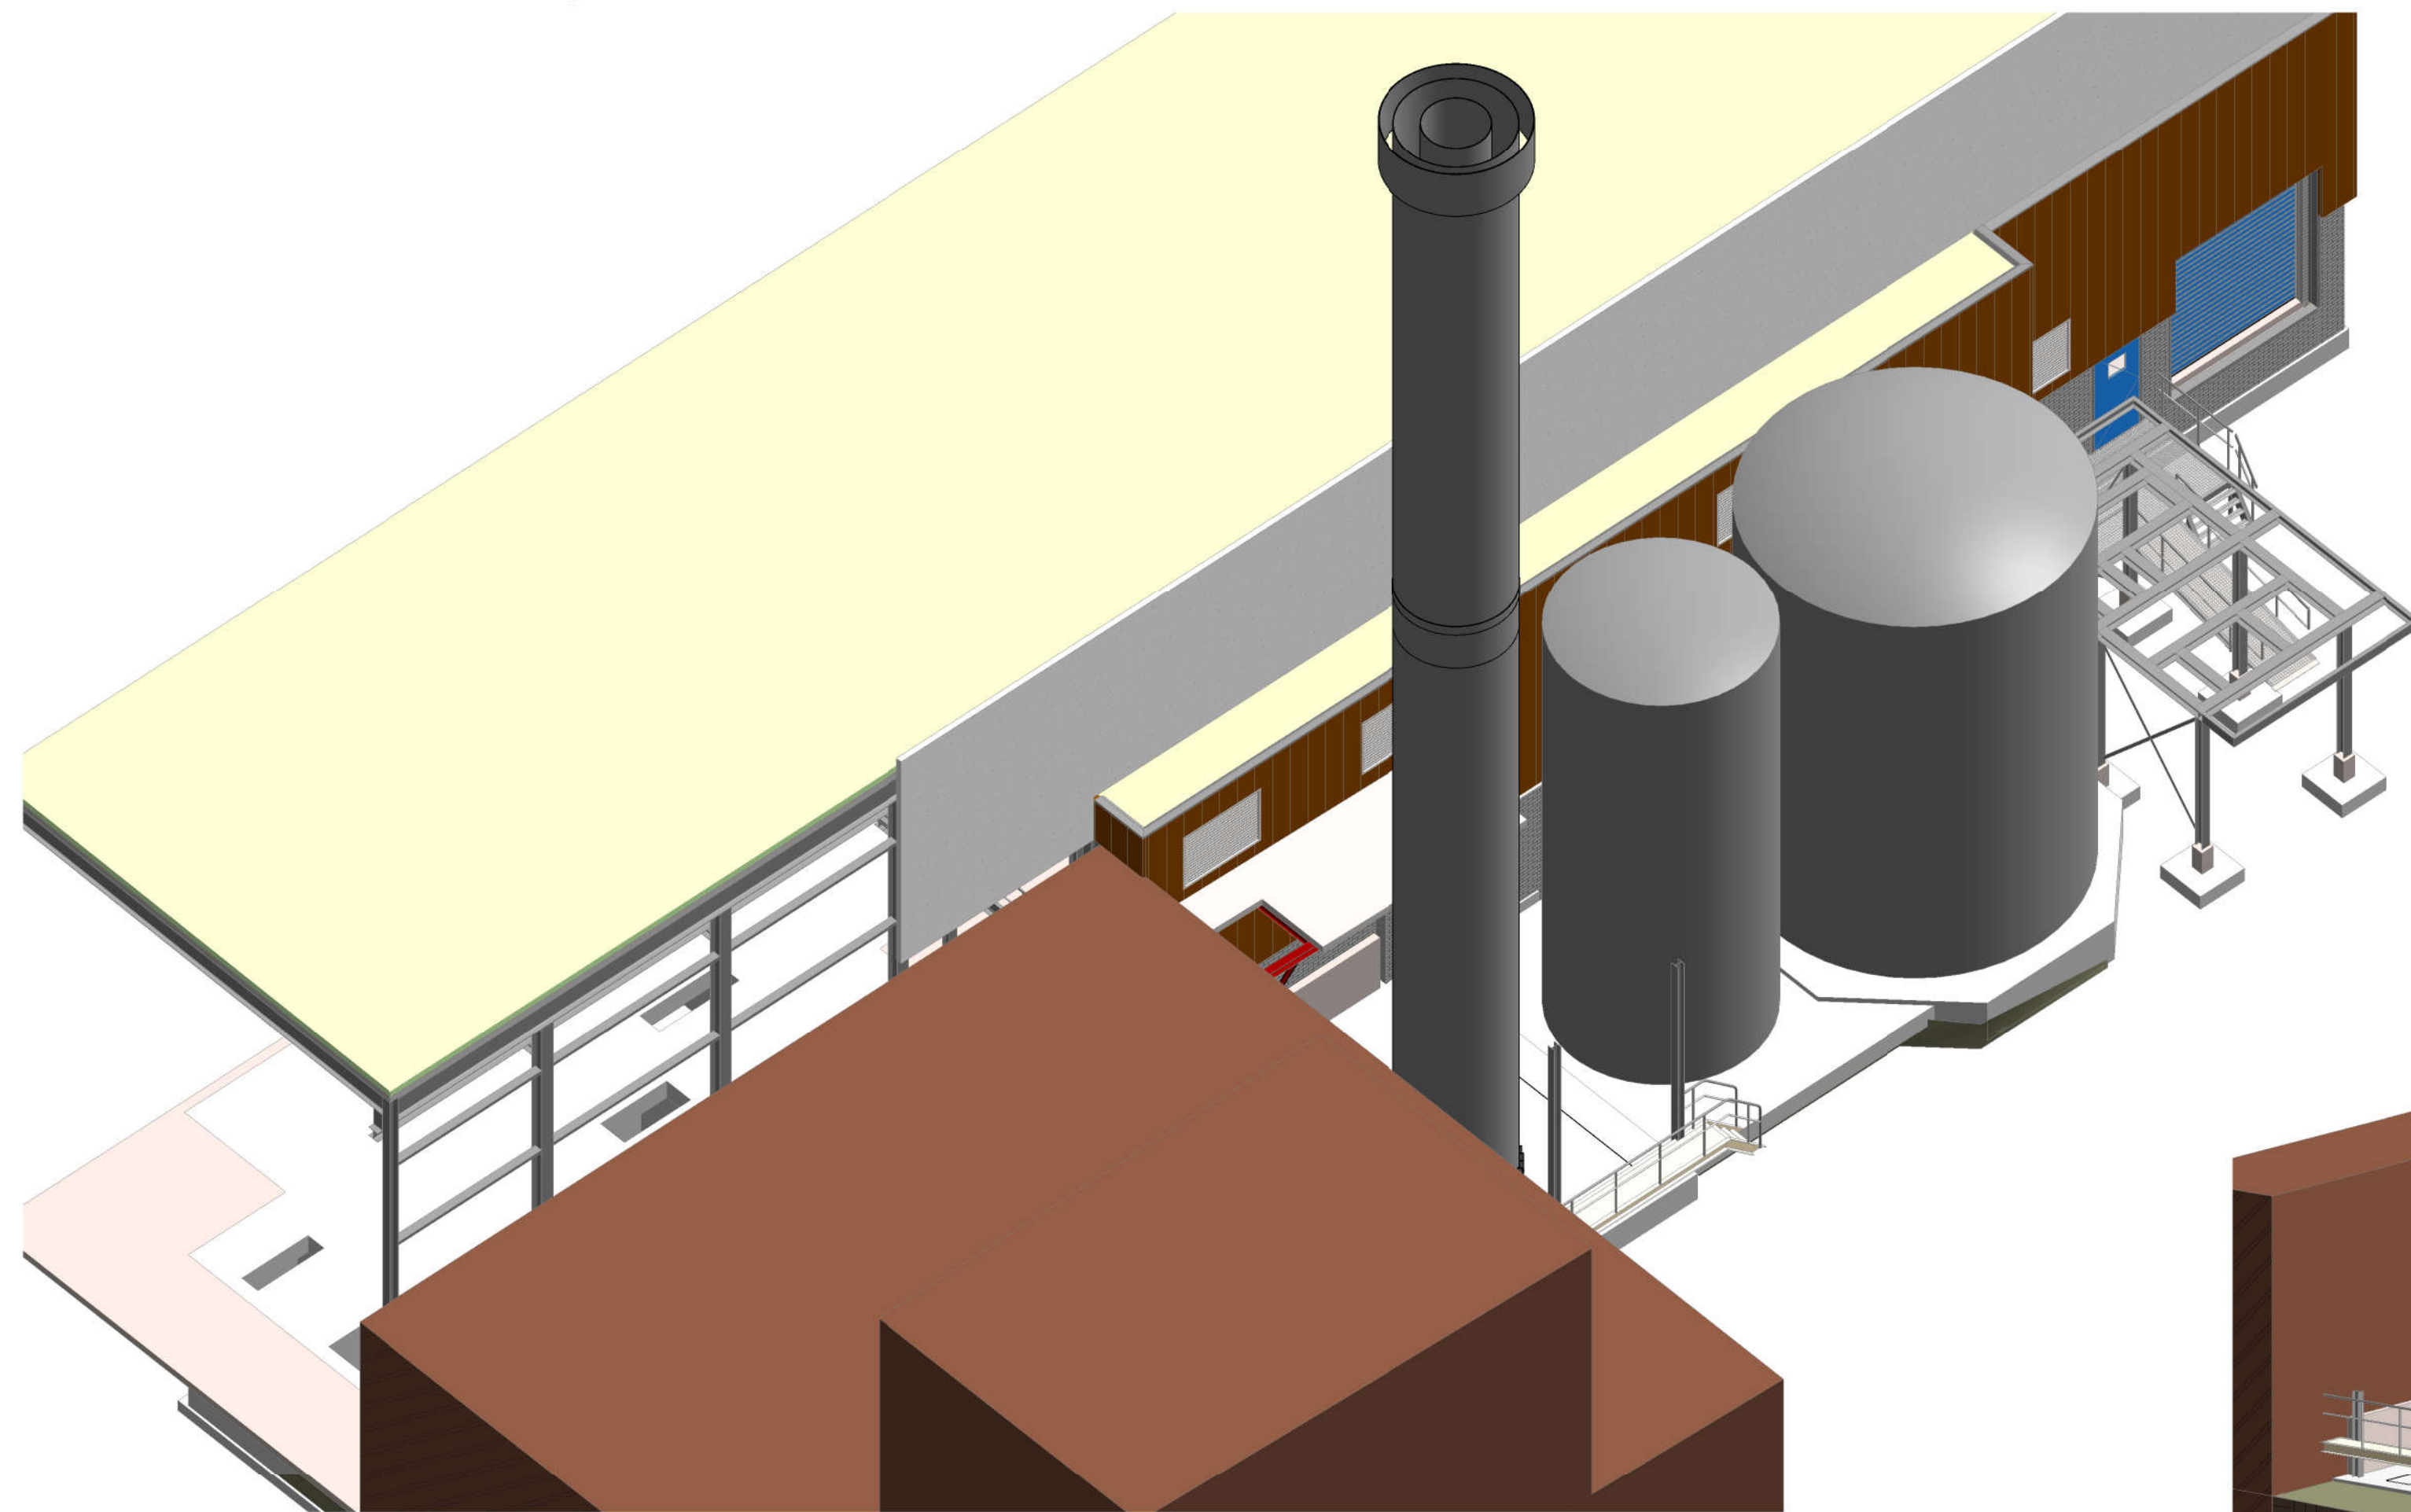

- (maatvoering) bestaande toestand in het werk controleren!

historie	F			
	E			
	D			
	C			
	B			
	A	31-10-2022	wijz. voor definitieve indiening	MPA
		wijzigingsdatum	omschrijving wijziging	initialen

OPDRACHTGEVER: WEPA Nederland B.V. Postbus 9013 6070 AA Swalmen		SCHAAL: 1 : 100	Architektenbureau JANSEN EERBEK b.v. konstruktie - adviesbureau molenstraat 30 6961 DT Eerbeek postbus 7 6960 AA Eerbeek
WERK: Vergunningsaanvraag diversen		DATUM: 15-04-2022	
BETREFT: nw. schoorsteen+bordes, nieuwe situatie t.p.v. hal 2		INITIALEN TEKENAAR: MPA	
FASE: bouwaanvraag		STATUS: definitief	WERK NO: 21-3929
			BLAD NO: BA-503
			REVISIE: A

EIGENDOM VOORBEHOUDEN.
DEZE TEKENING MAG ALLEEN MET TOESTEMMING VAN ARCHITECTENBUREAU JANSEN EERBEK B.V.
WORDEN DOORGEGEVEN, GEKOPIEERD DANWEL OP EEN ANDERE MANIER WORDEN VERMENIGVULDIGD.