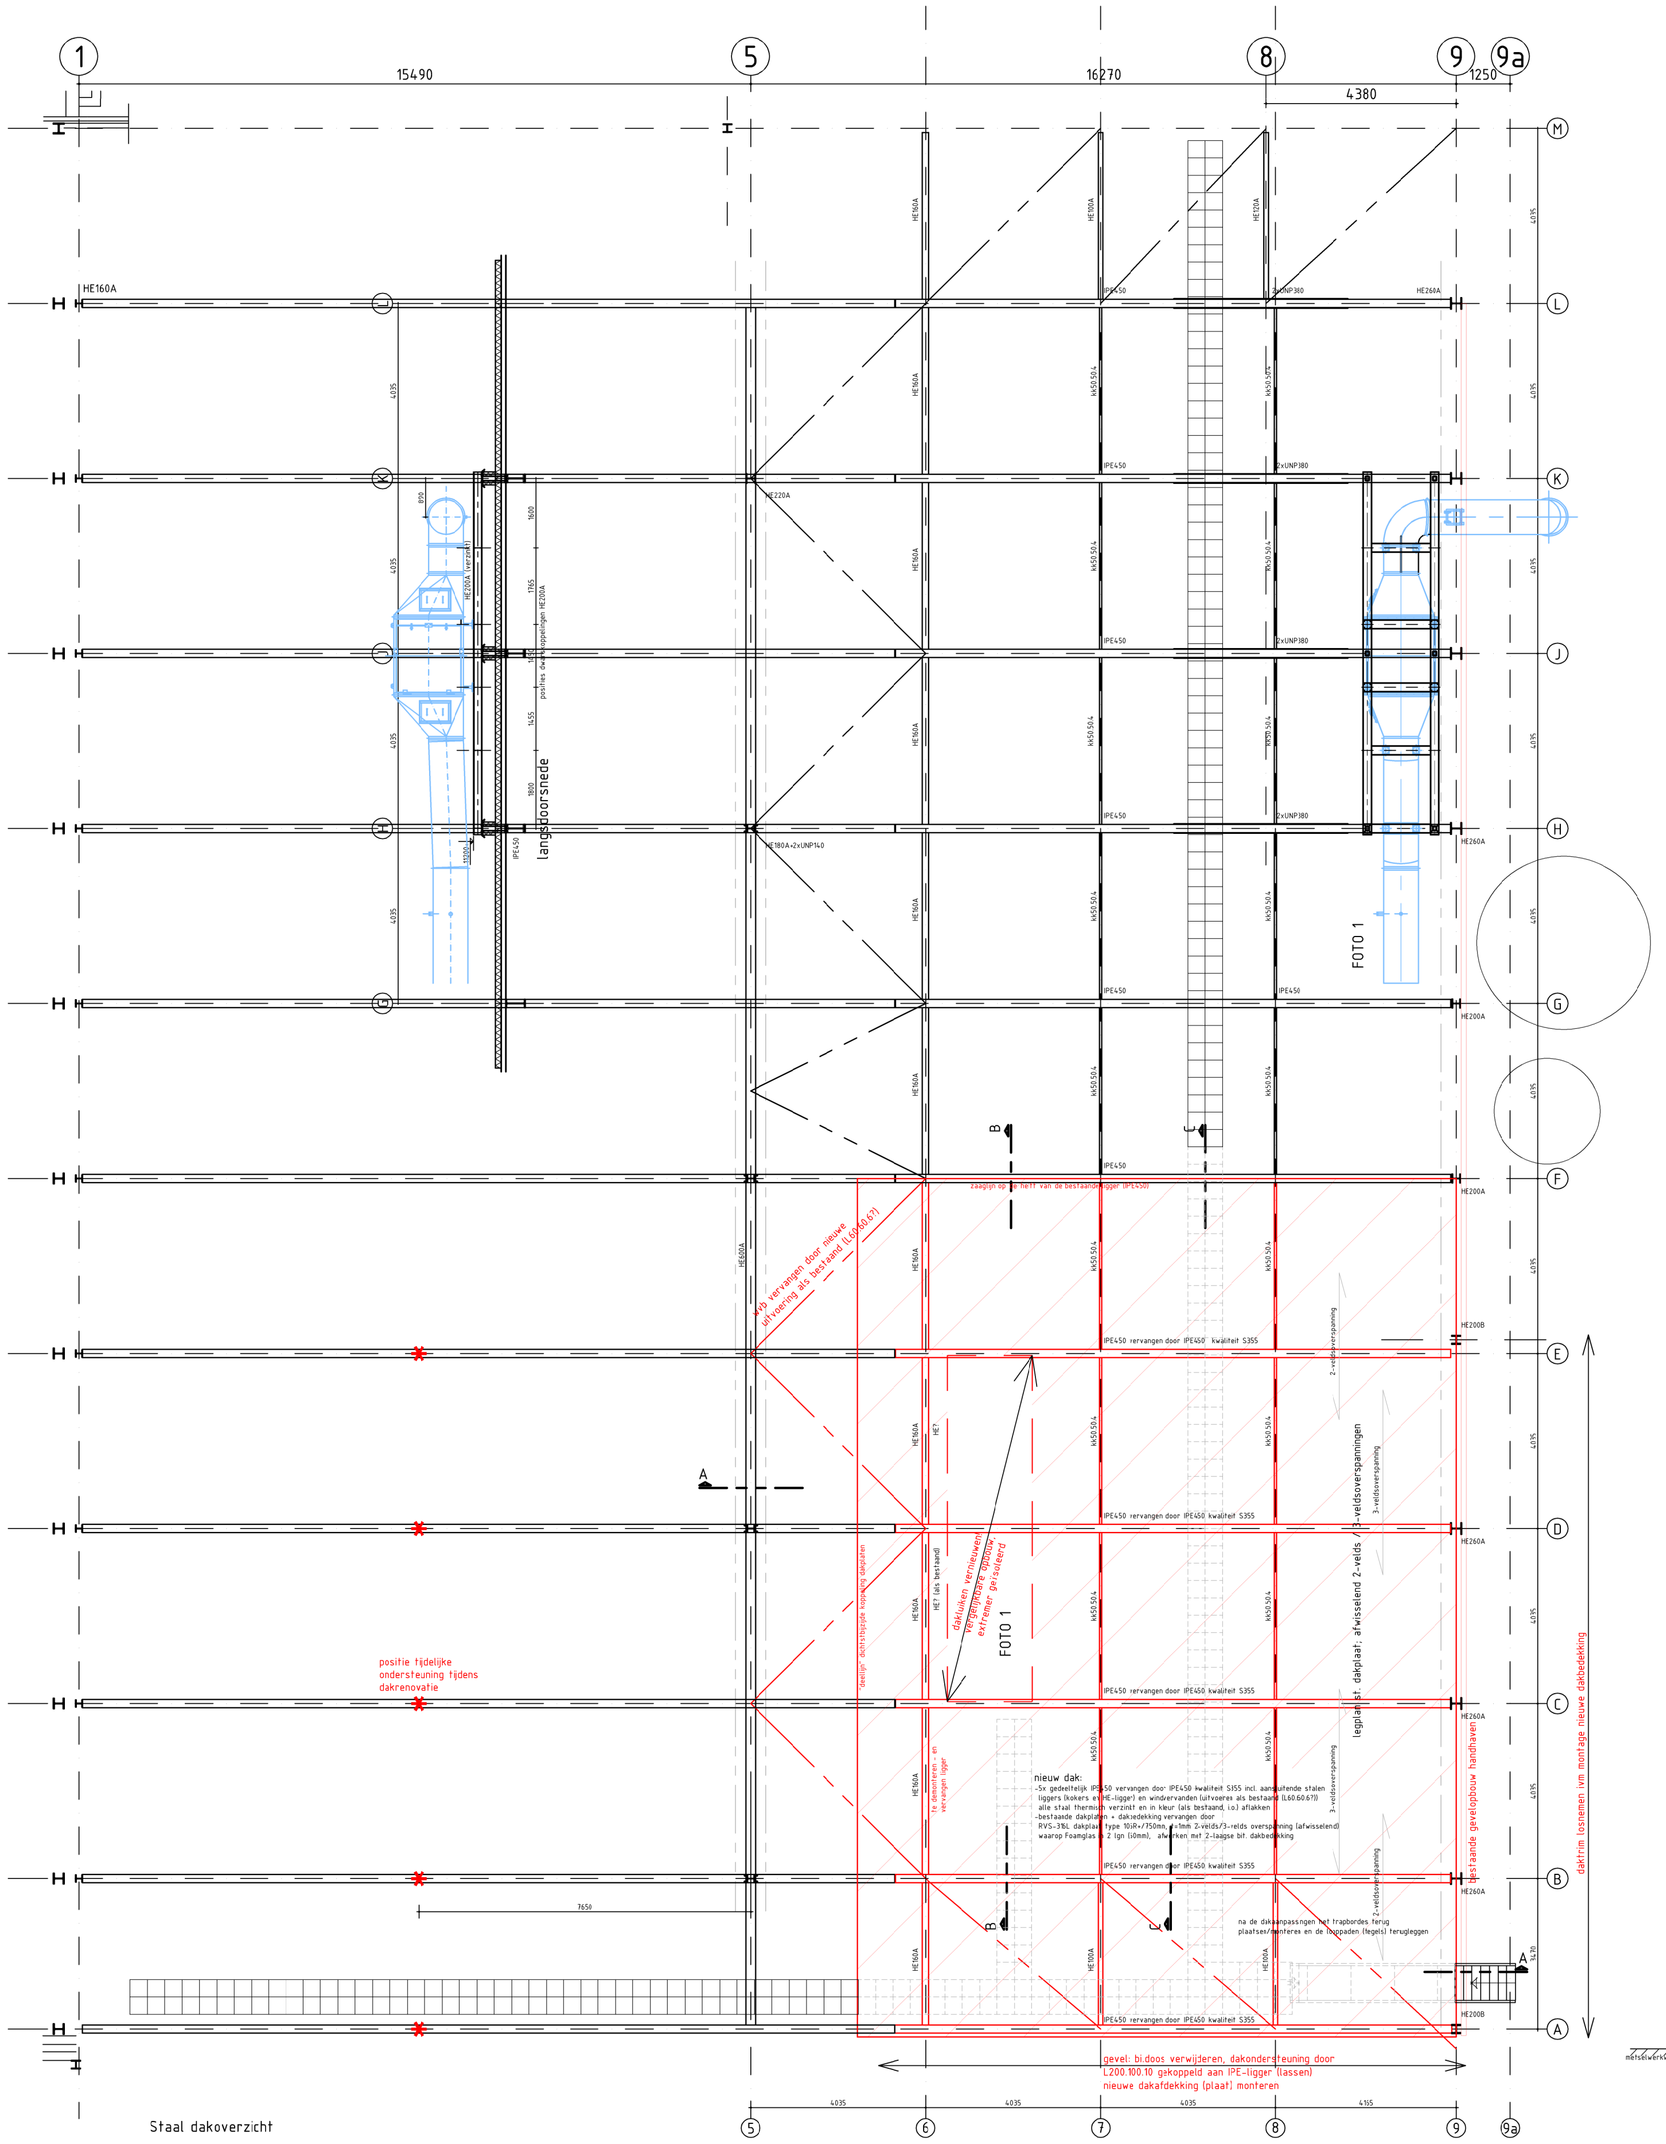

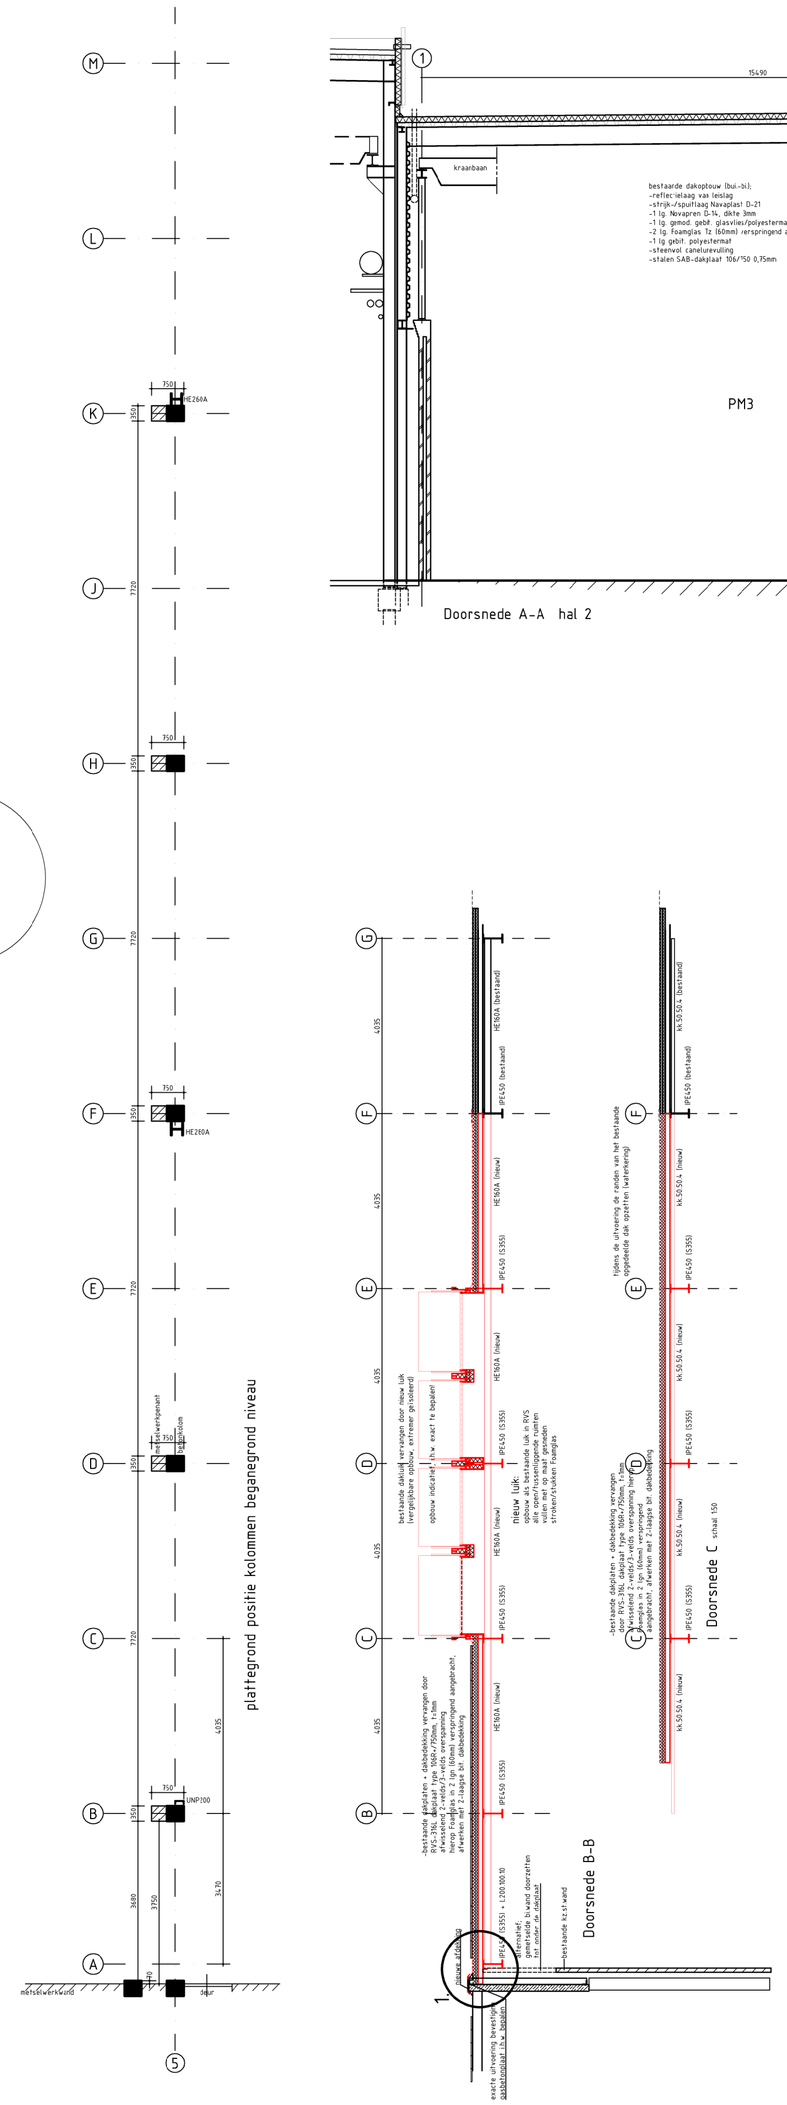

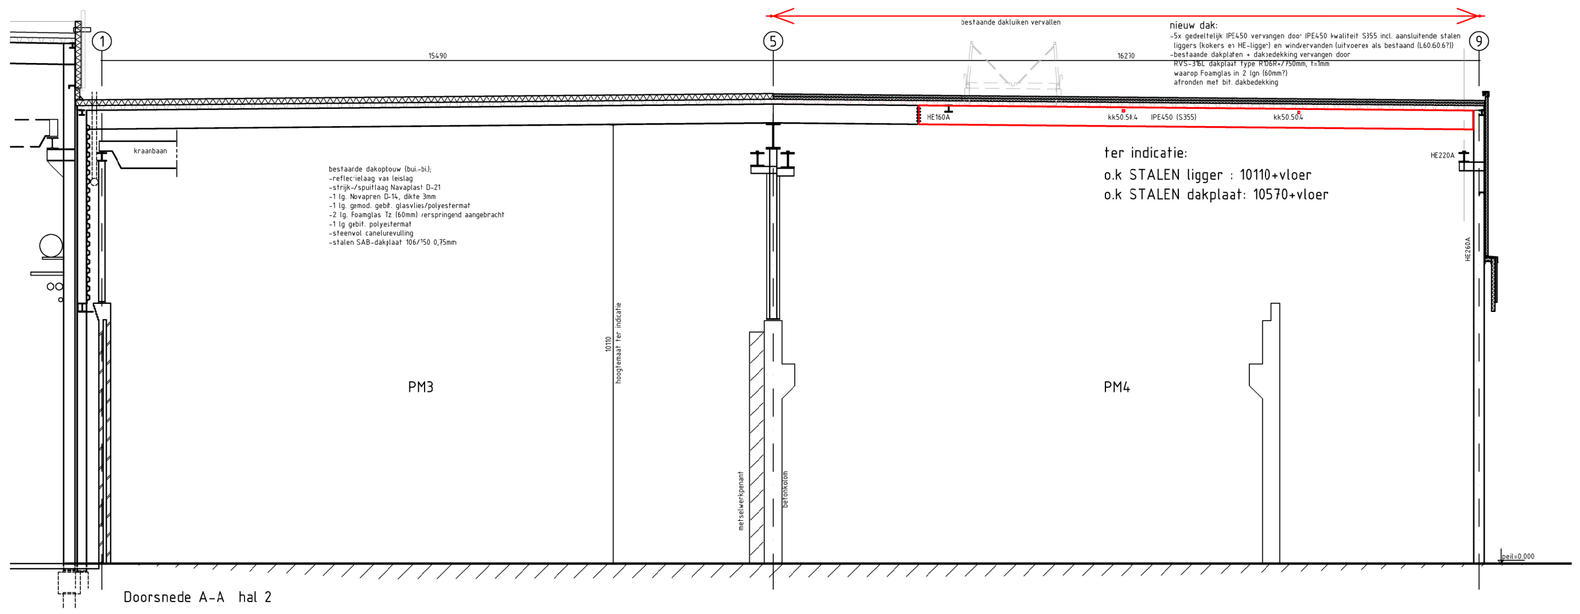

FOTO 1

SITUATIE VOOR DE DAKRENOVATIE

Let op: bestaande maatvoering i.h.w. controleren / bepalen!!!

historie			
F			
E			
D			
C			
B			
A			
	wijzigingsdatum	omschrijving wijziging	initialen

OPDRACHTGEVER:
WEPA Nederland B.V.
Postbus 9013 6070 AA Swalmen

SCHAAL: 1:100

WERK:
Dakrenovatie hal 2
uitgevoerd juli 2022 (as A t/m F)

DATUM: 31-10-2022

BETREFT:
plattegrond bestaande dakconstructie + doorsnede

INIT.ALEN TEKENAAR: HFB

FASE: bestaande toestand

STATUS: Definitief

WERK NO: 21-3929

BLAD NO: BA-504

REVISIE

Architektenbureau
JANSEN EERBEEK b.v.
konstruktie - adviesbureau
tel.: 0313-659039
website: www.arbojans.nl
e-mail: info@jansenee rbeek.nl
molenstraat 30
postbus 7
6960 AA Eerbeek

EIGENDOM VOORBEHOUDEN
DEZE TEKENING MAG ALLEEN MET TOESTEMMING VAN ARCHITEKTENBUREAU JANSEN EERBEEK B.V.
WORDEN DOORGEGEVEN, GEKOPIEERD DANWEL OP EEN ANDERE MANIER WORDEN VERMENIGVULDIGD.