




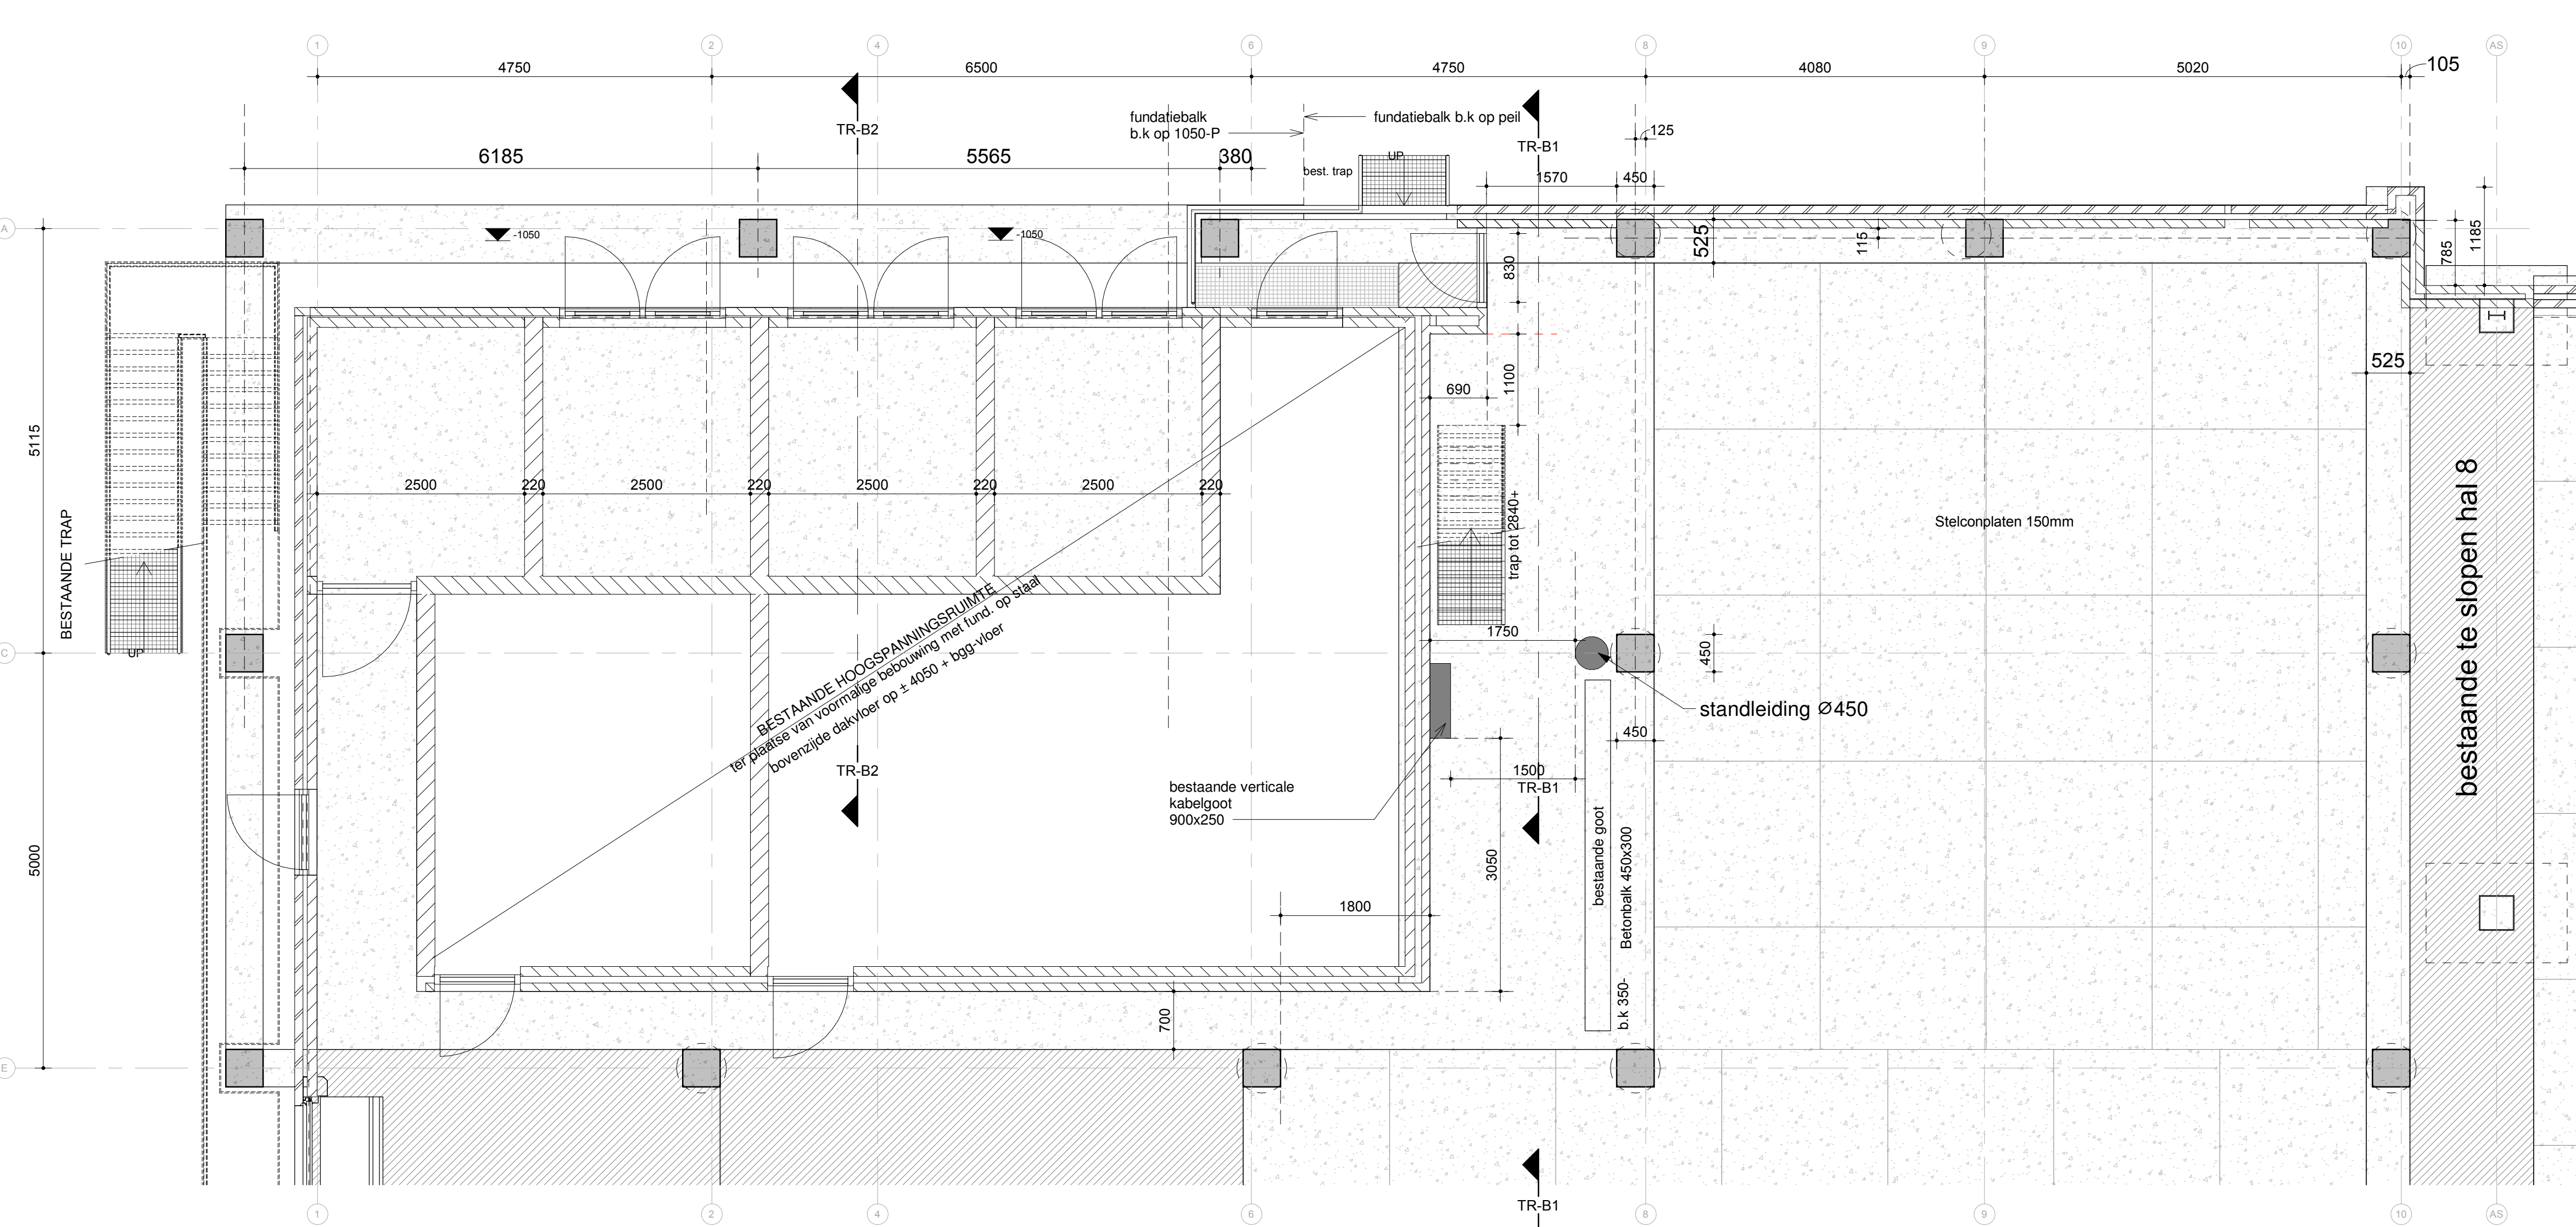


plattegrond bgg-vloer -bestaande toestand-
1 : 50

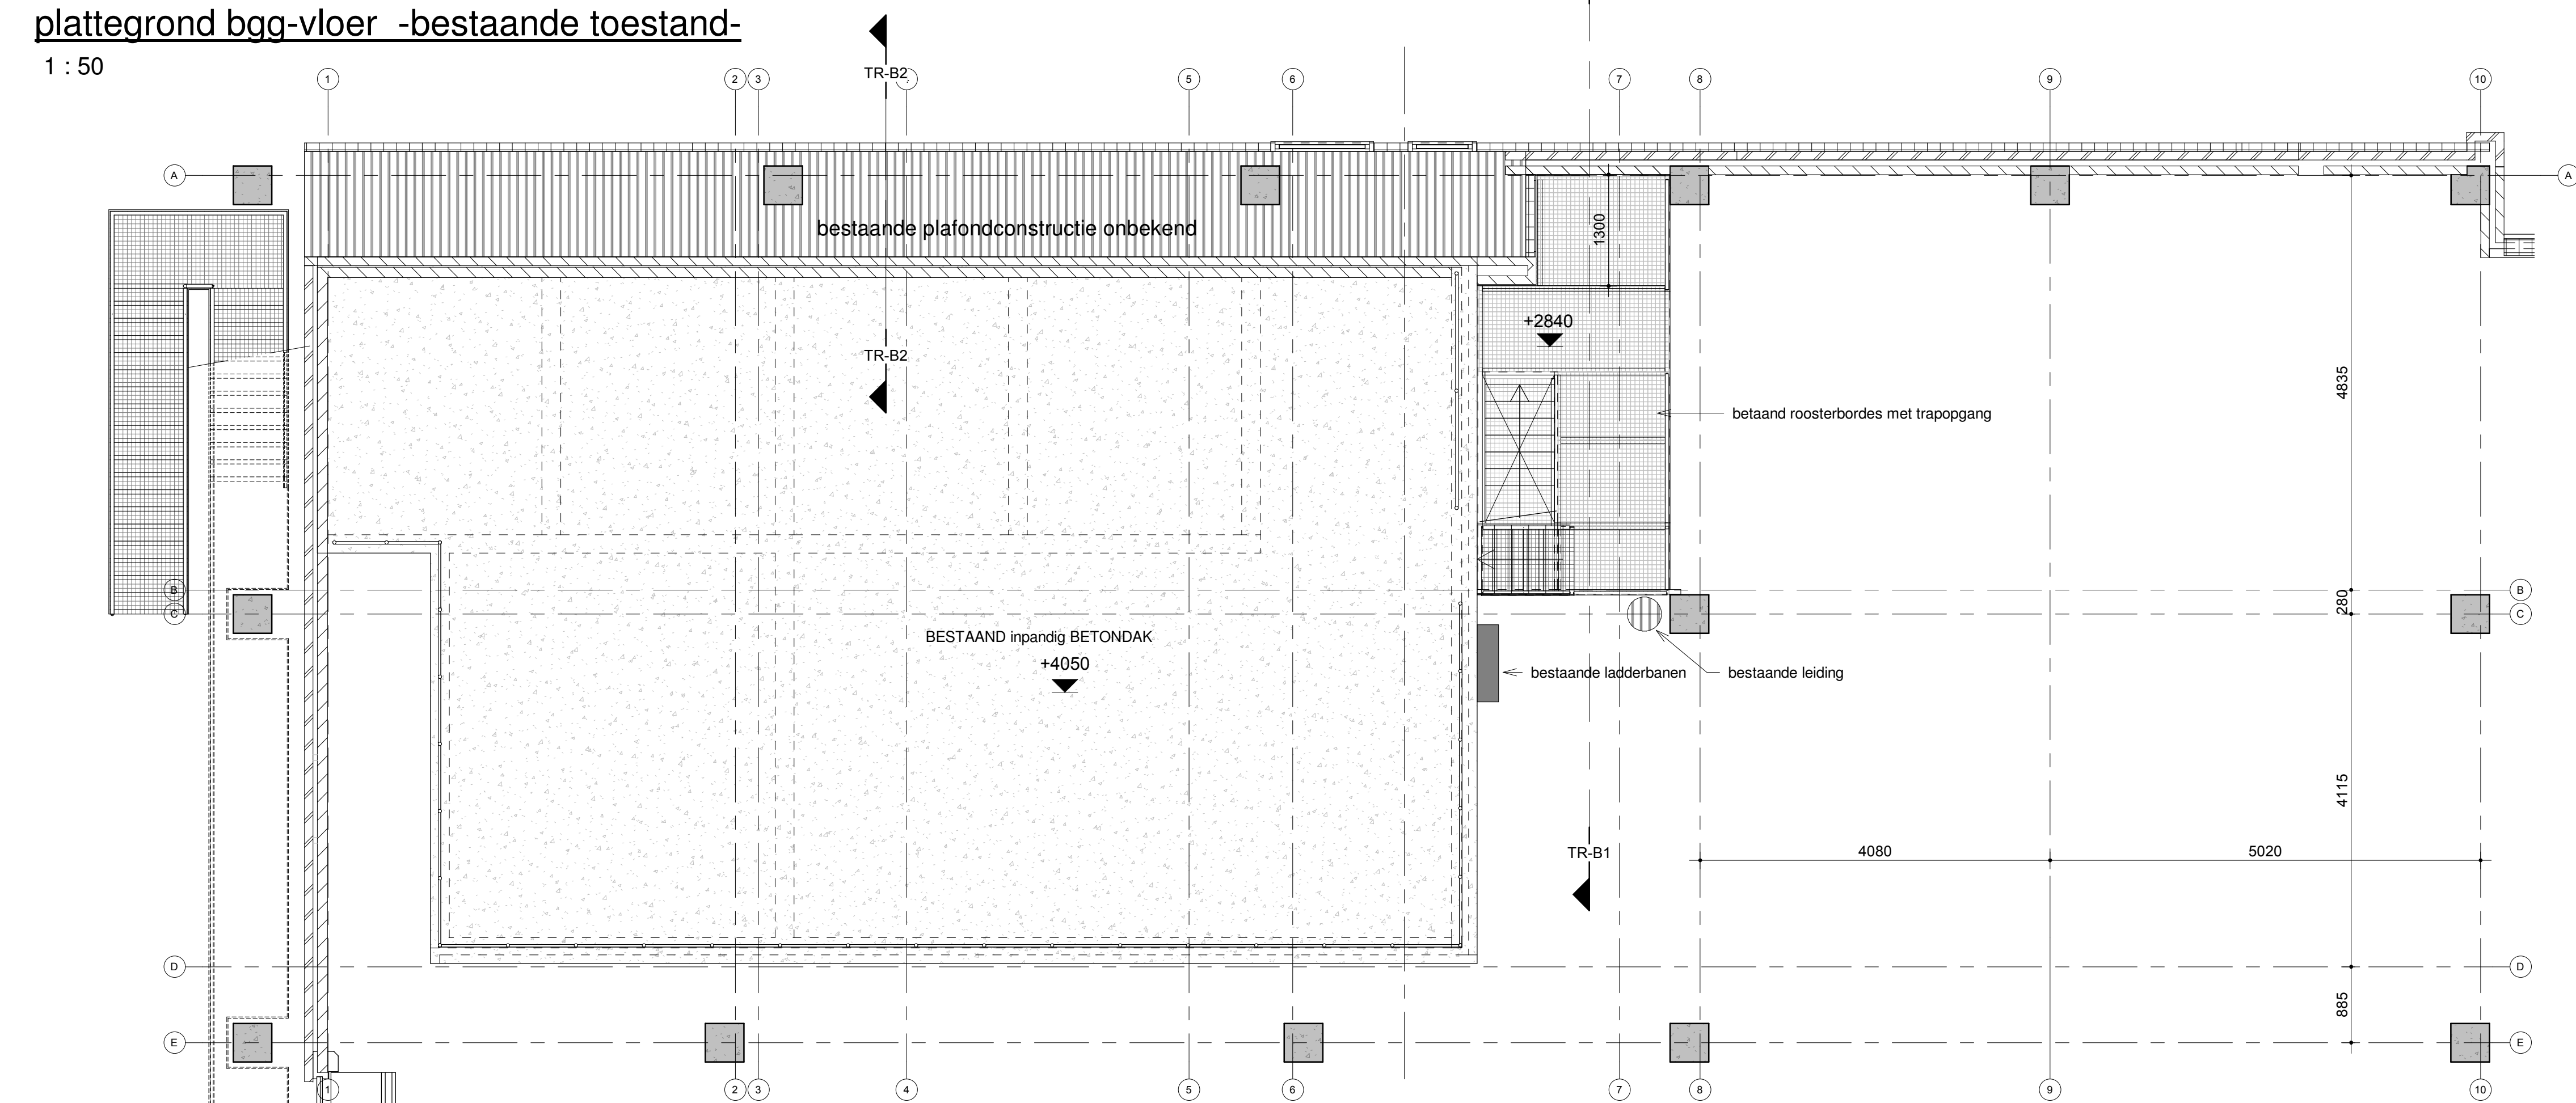


plattegrond dakvloer traforuimte (4050+) -bestaande toestand-
1 : 50

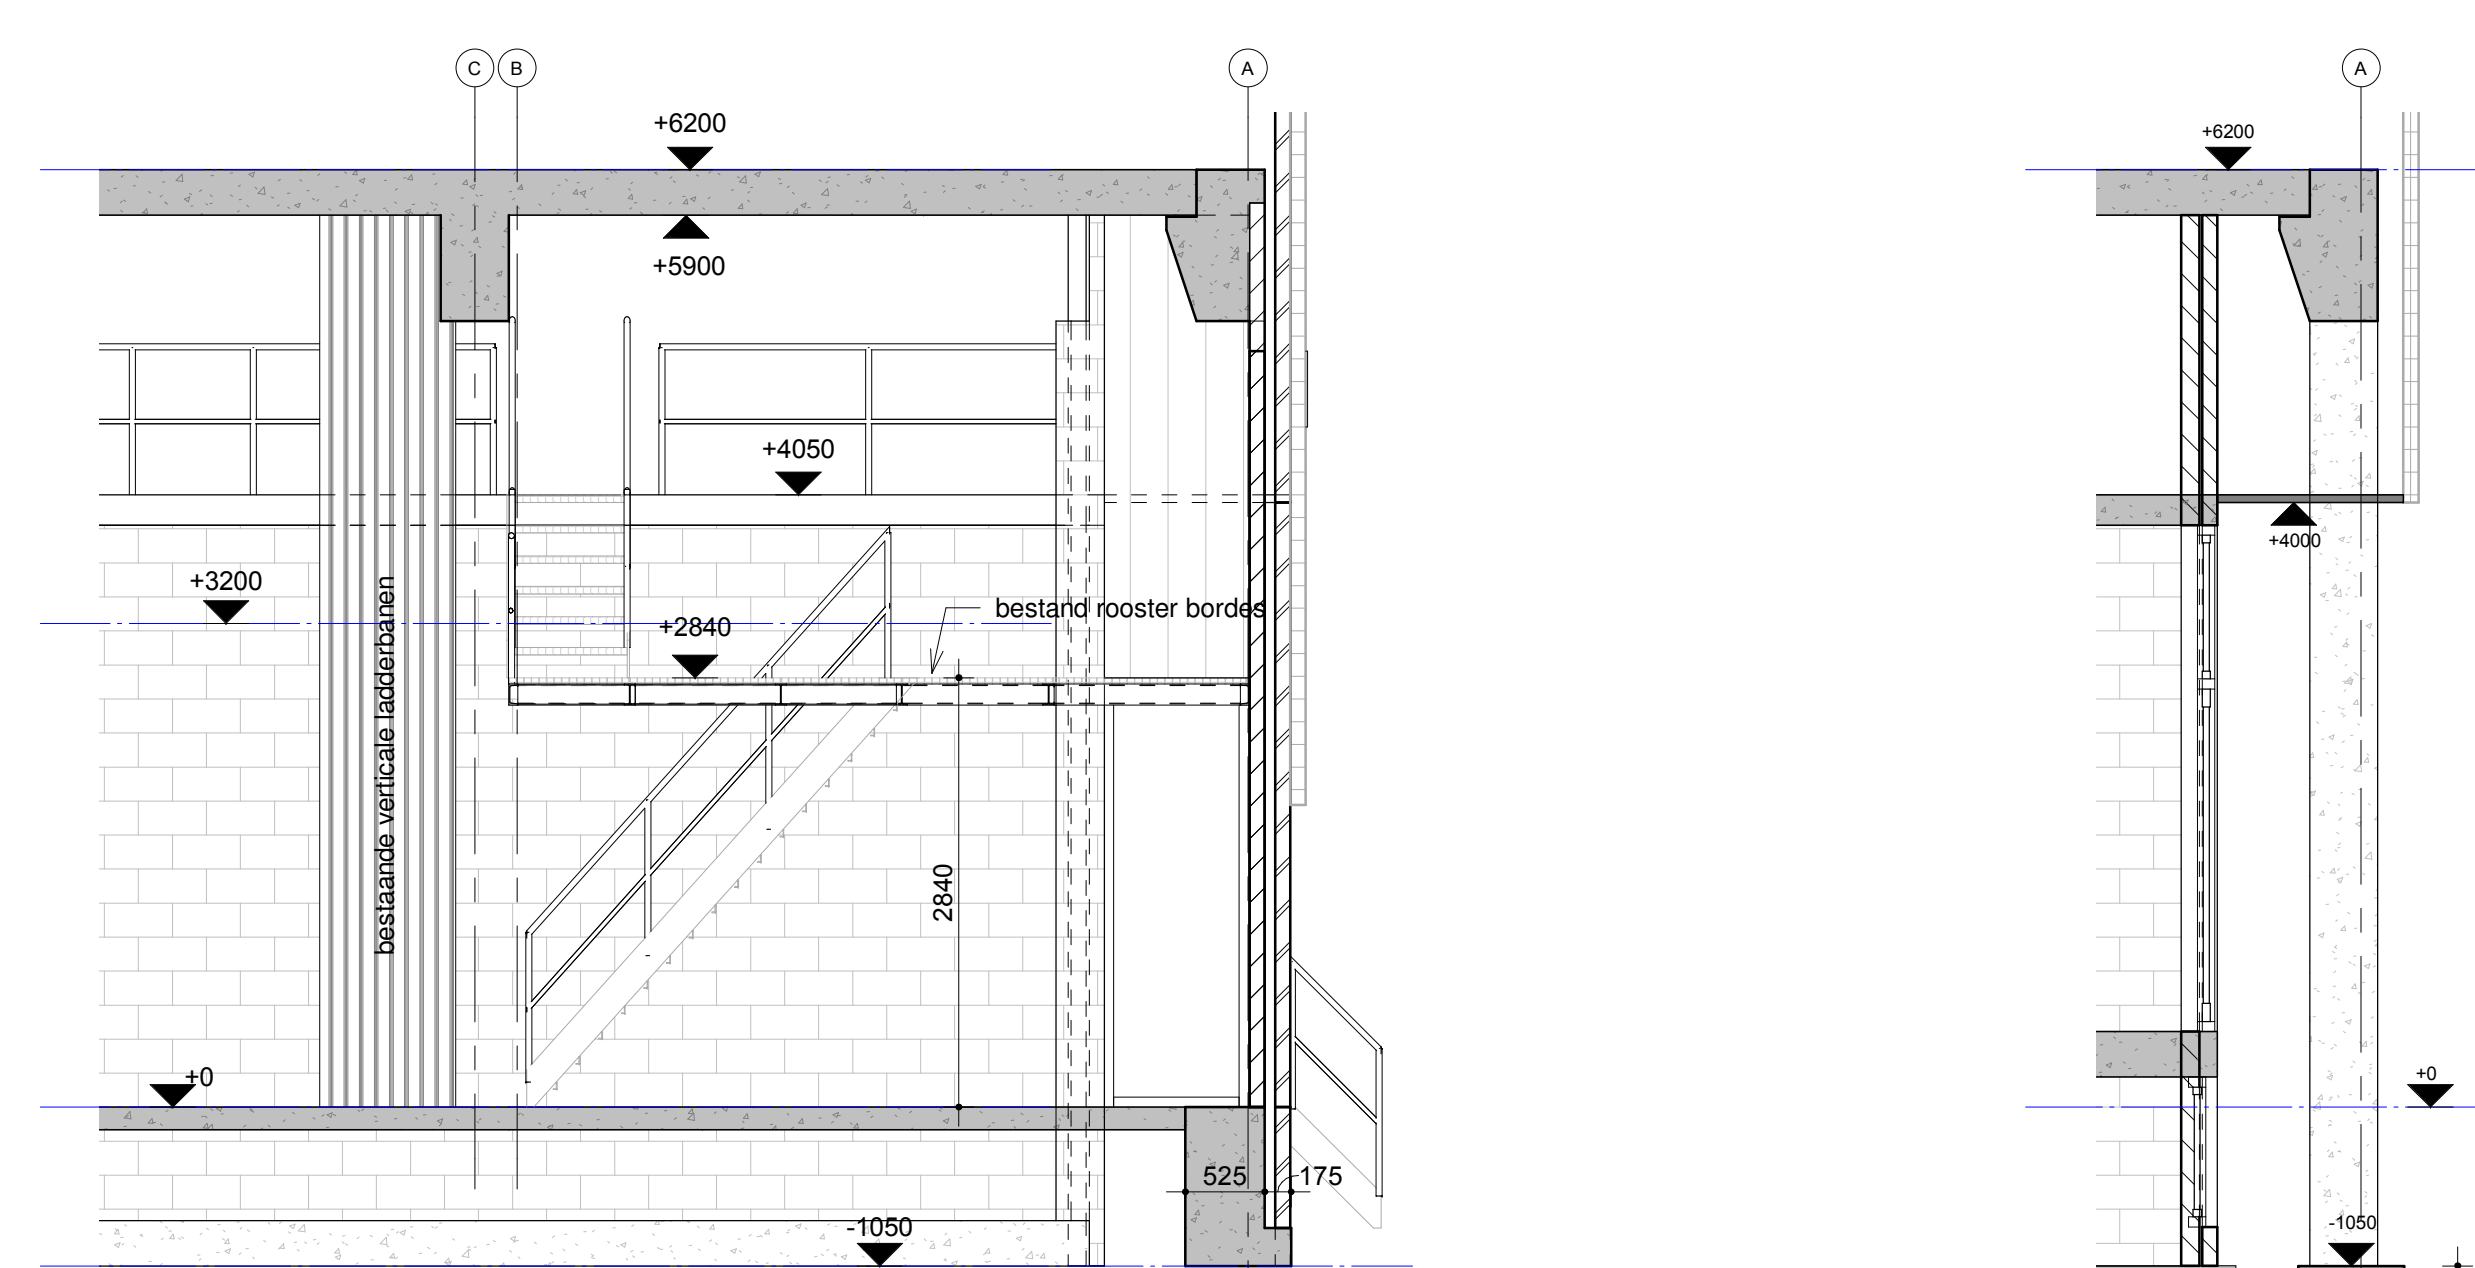


dsn. TR-B1 - bestaande toestand -
1 : 50

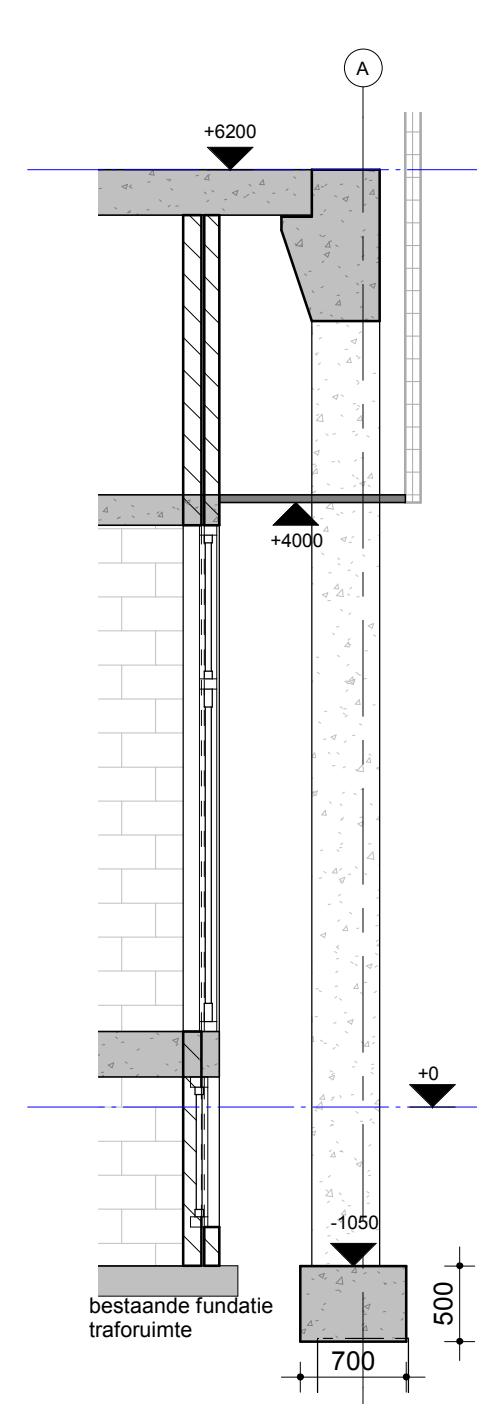

dsn. TR-B2 - bestaande toestand -
1 : 50

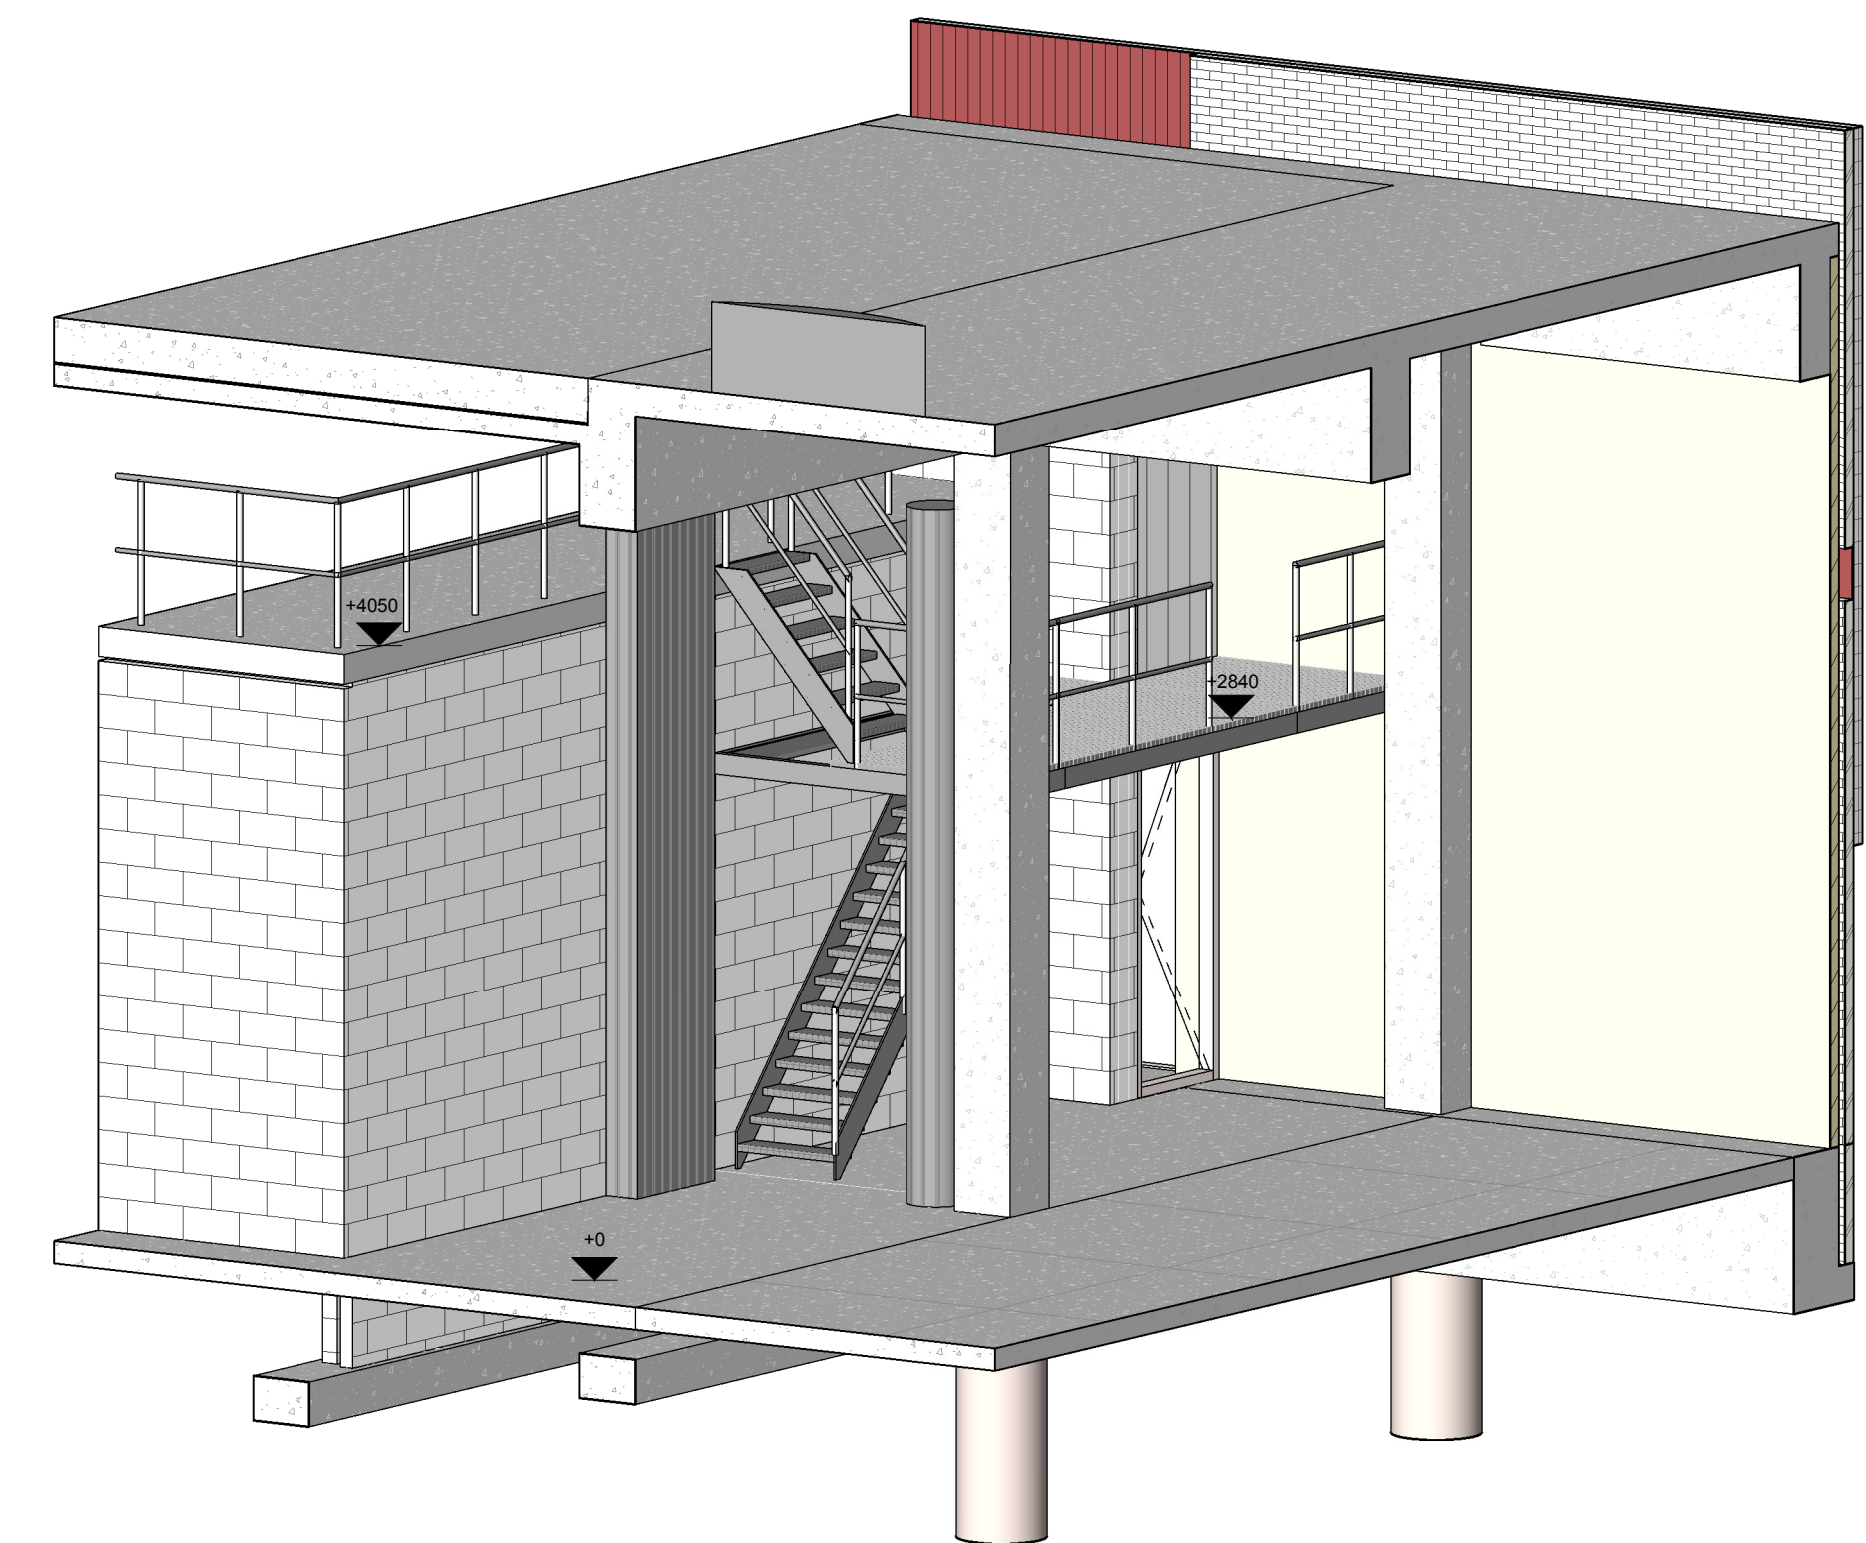

bestaande stalen trap met bordes

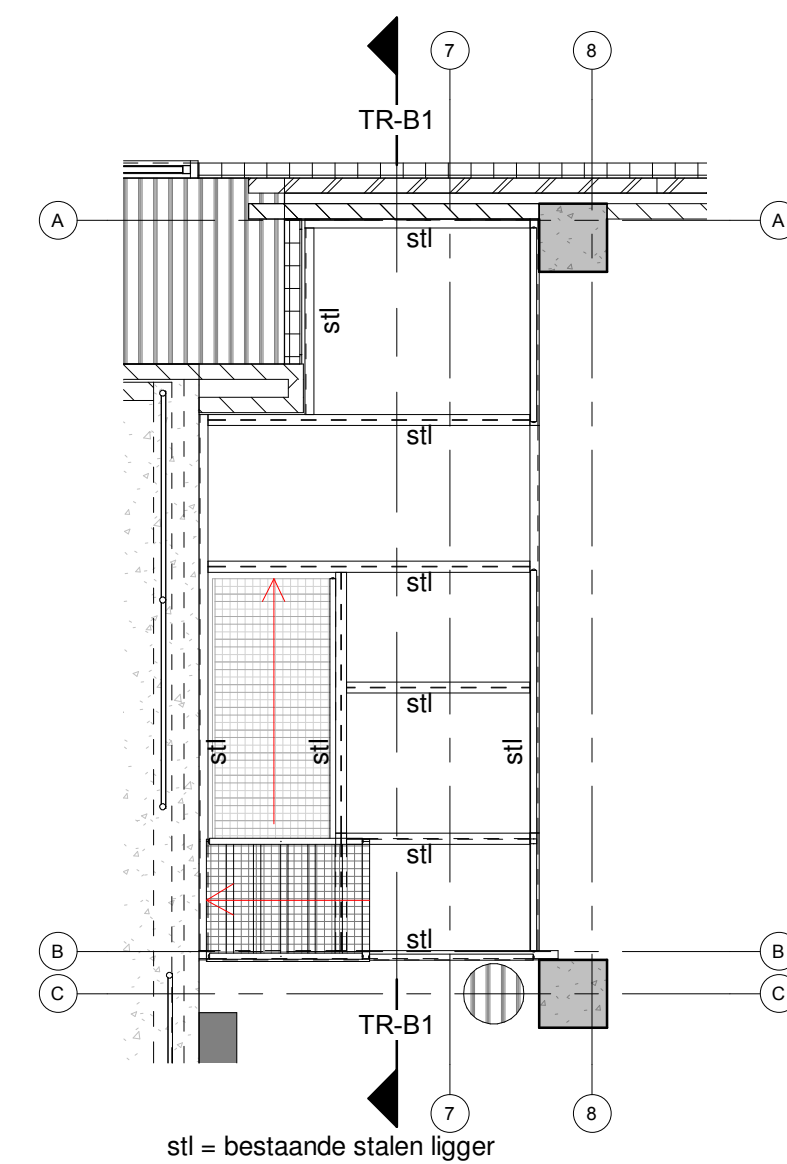

plattegrond staalconstructie bordes -bestaande toestand-
1 : 50

historie	F			
	E			
	D			
	C			
	B			
	A			
	wijzigingsdatum	omschrijving wijziging	initiaal	
OPDRACHTGEVER:		SCHAAL:	Architectenbureau	
WEPA Nederland B.V.		1 : 50	JANSEN EERBEK b.v.	
Boutestraat 125, 6071 JR SWALMEN		DATUM:	konstruktie - adviesbureau	
WERK:		01-12-2022	nolentstraat 30	
Vergunningsaanvraag diversen		INITIALEN TEKENAAR:	tel: 0313-659039	
BETREFT:		HFB	www.arbjans.nl	
deel plattegronden bestaande toestand Hal 7			info@jansenbeerbeek.nl	
FASE:		STATUS:	WERK NO:	BLAD NO:
bouwplanvraag		definitief	21-3929	BA-602
EIGENDOM VOORBEREIDEN:				
DEZE TEKENING MAG ALLEEN MET TOESTEMMING VAN ARCHITECTENBUREAU JANSEN EERBEK B.V. WORDEN DOORGEGEVEN, GEKOPIEERD, DANWEL OP EEN ANDERE MANIER WORDEN VERMENGELD.				