



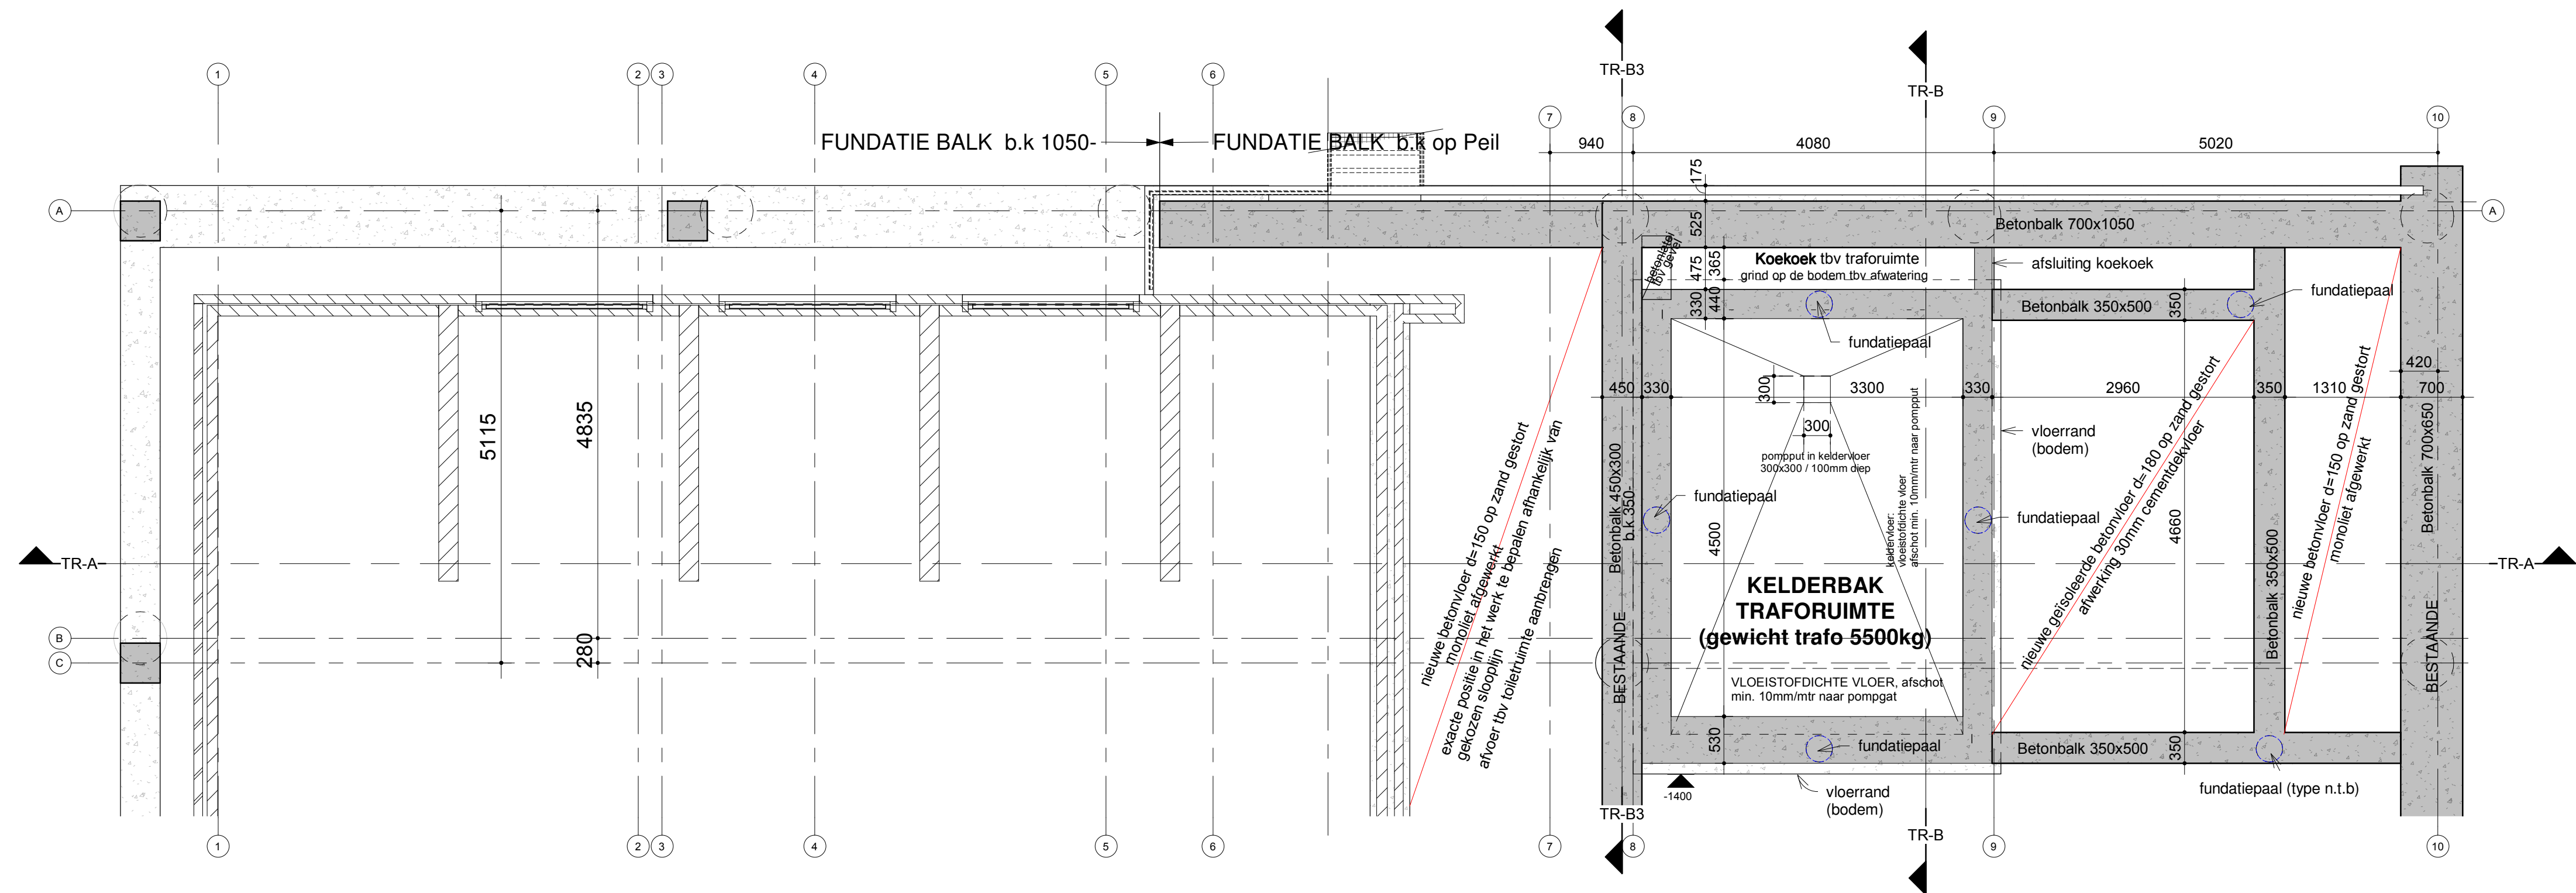


Fundatie & kelder - TRAFORUIMTE en OPERATORRUIMTE HAL 7


1 : 50

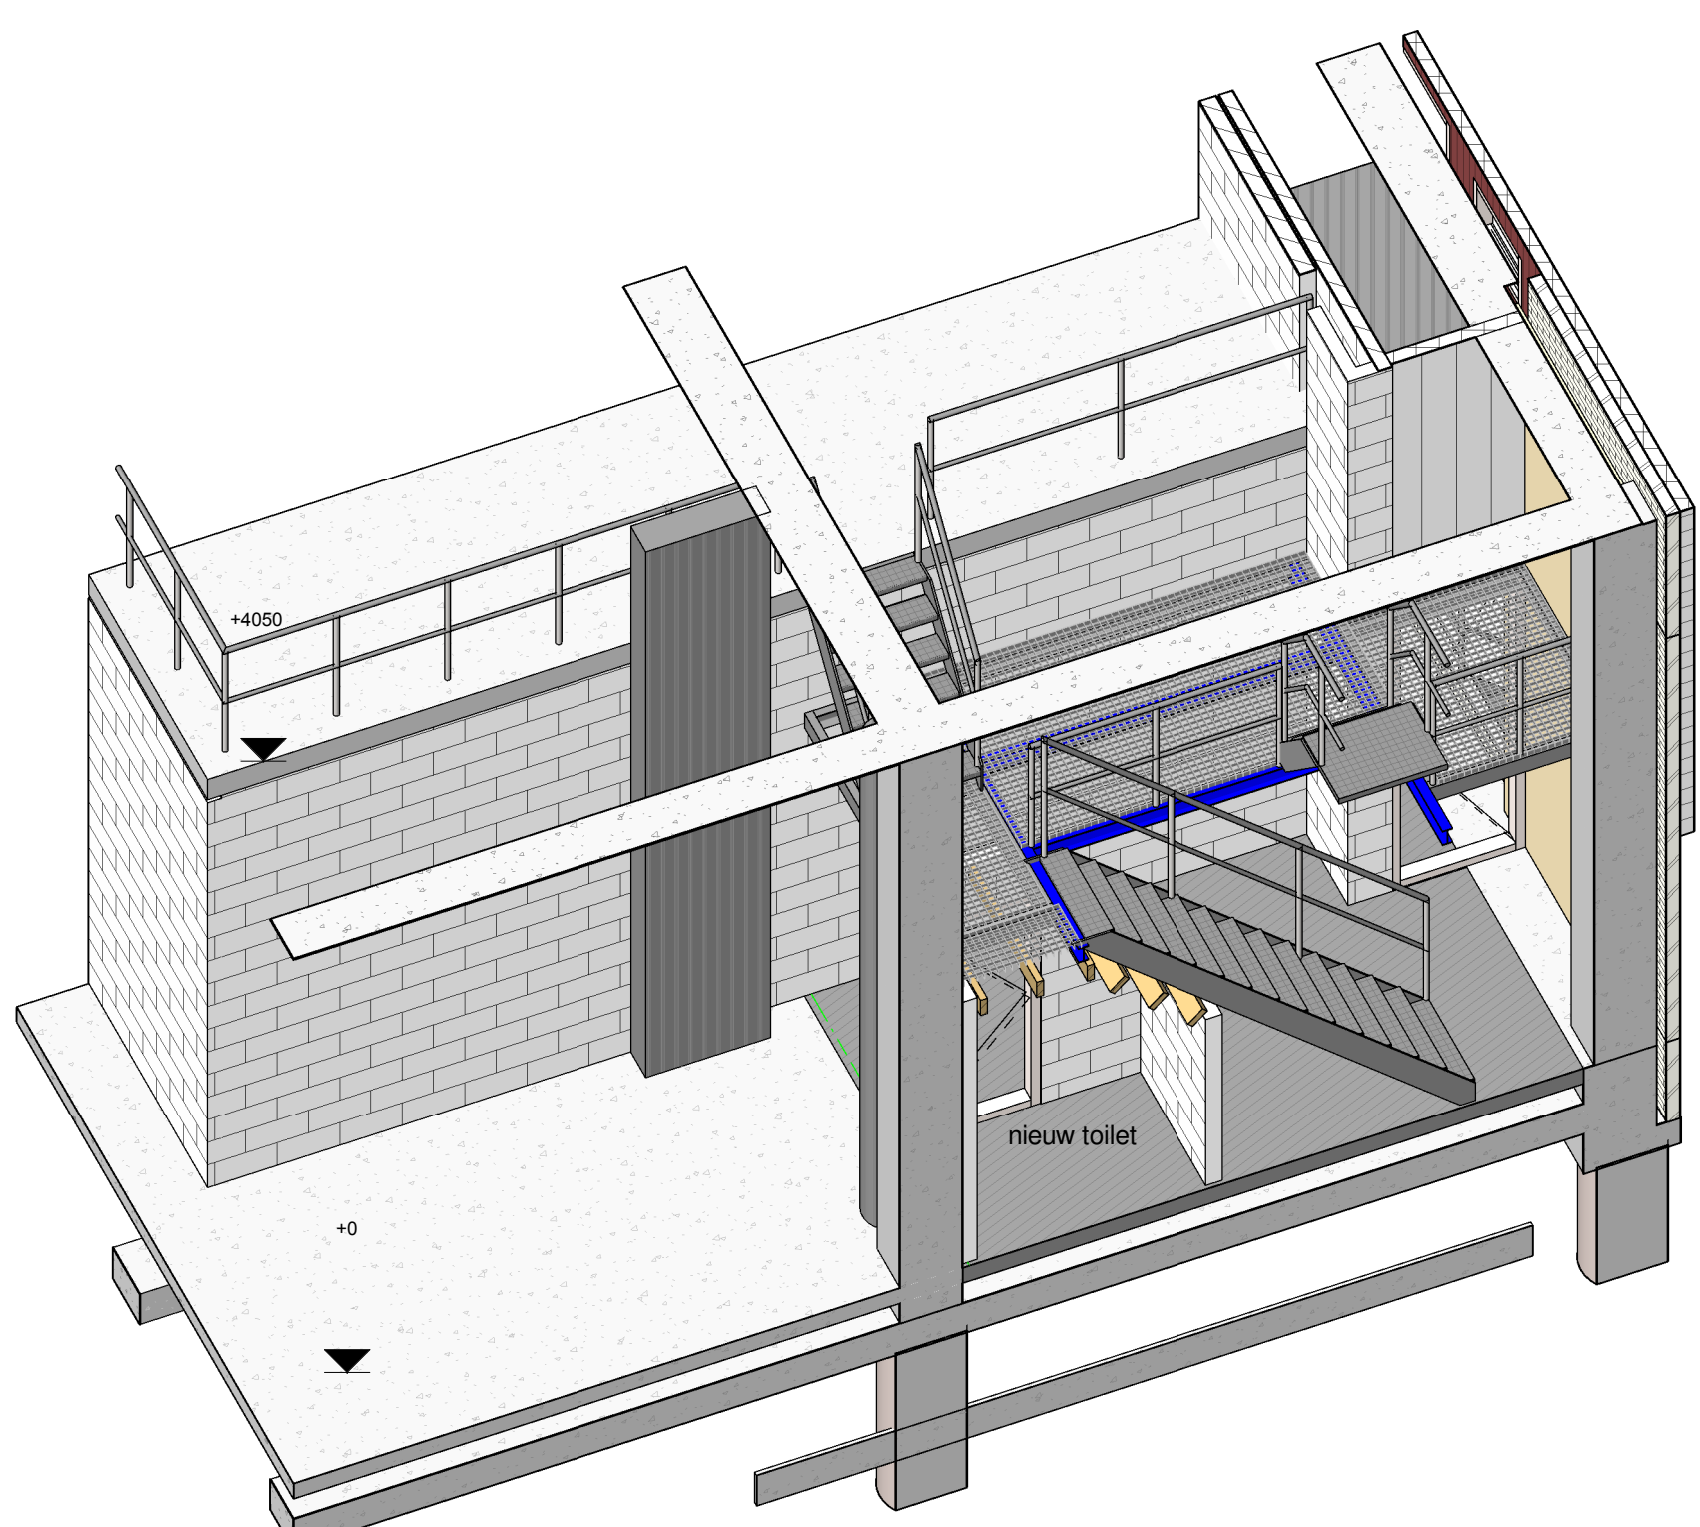

aangepaste positie bestaande stalen trap met bordes

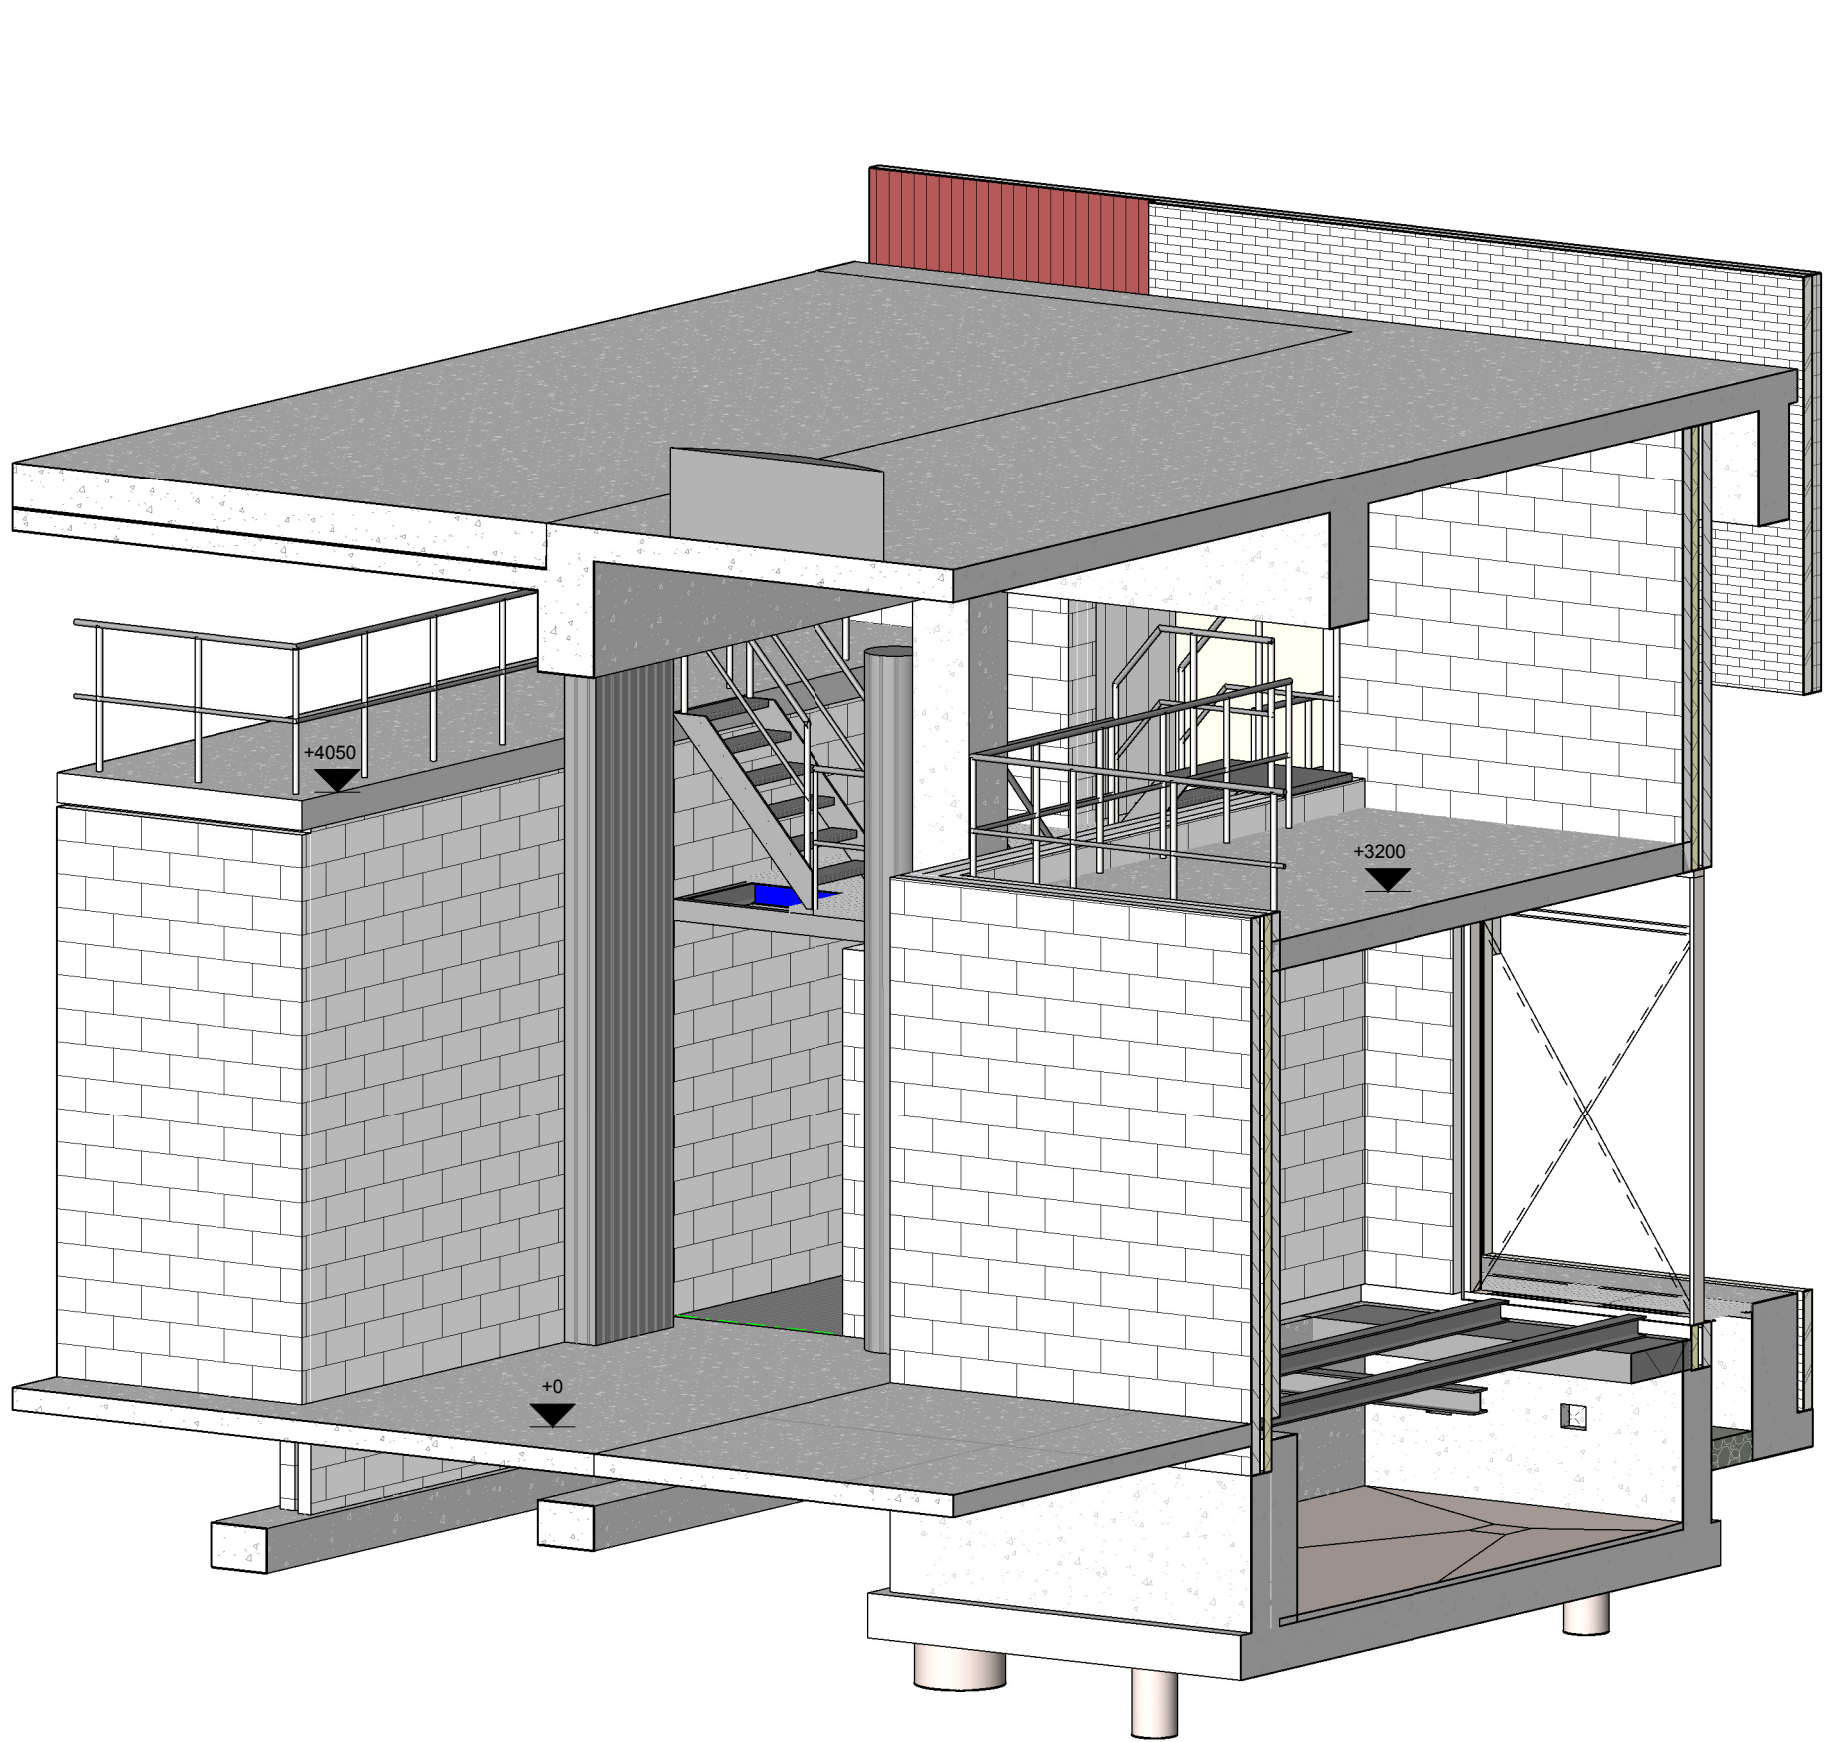


doorsnede traforuimte (3D view)

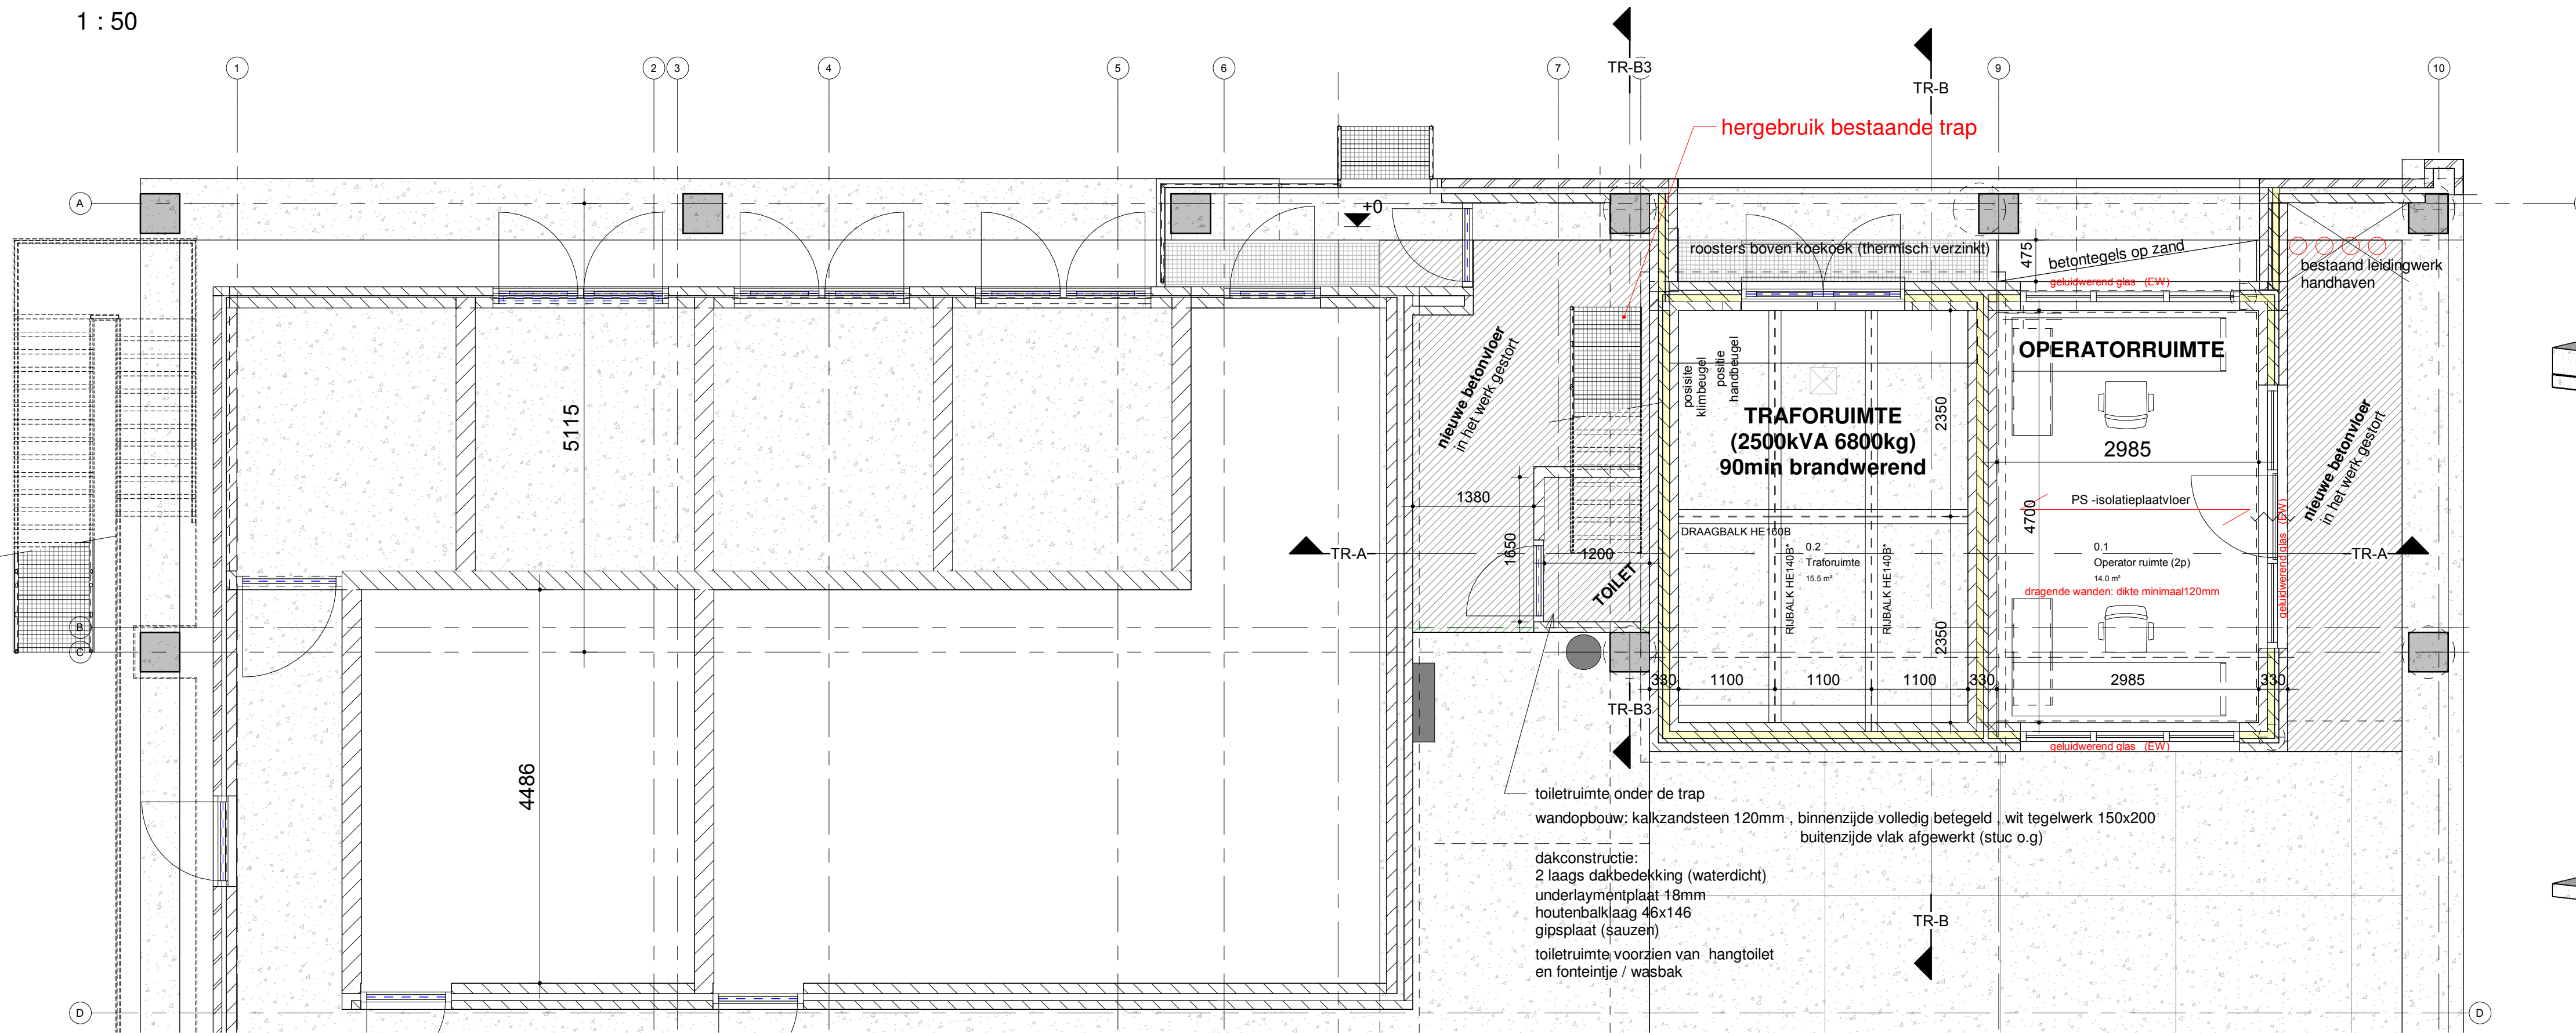


Plattegrond - TRAFORUIMTE en OPERATORRUIMTE HAL 7


1 : 50

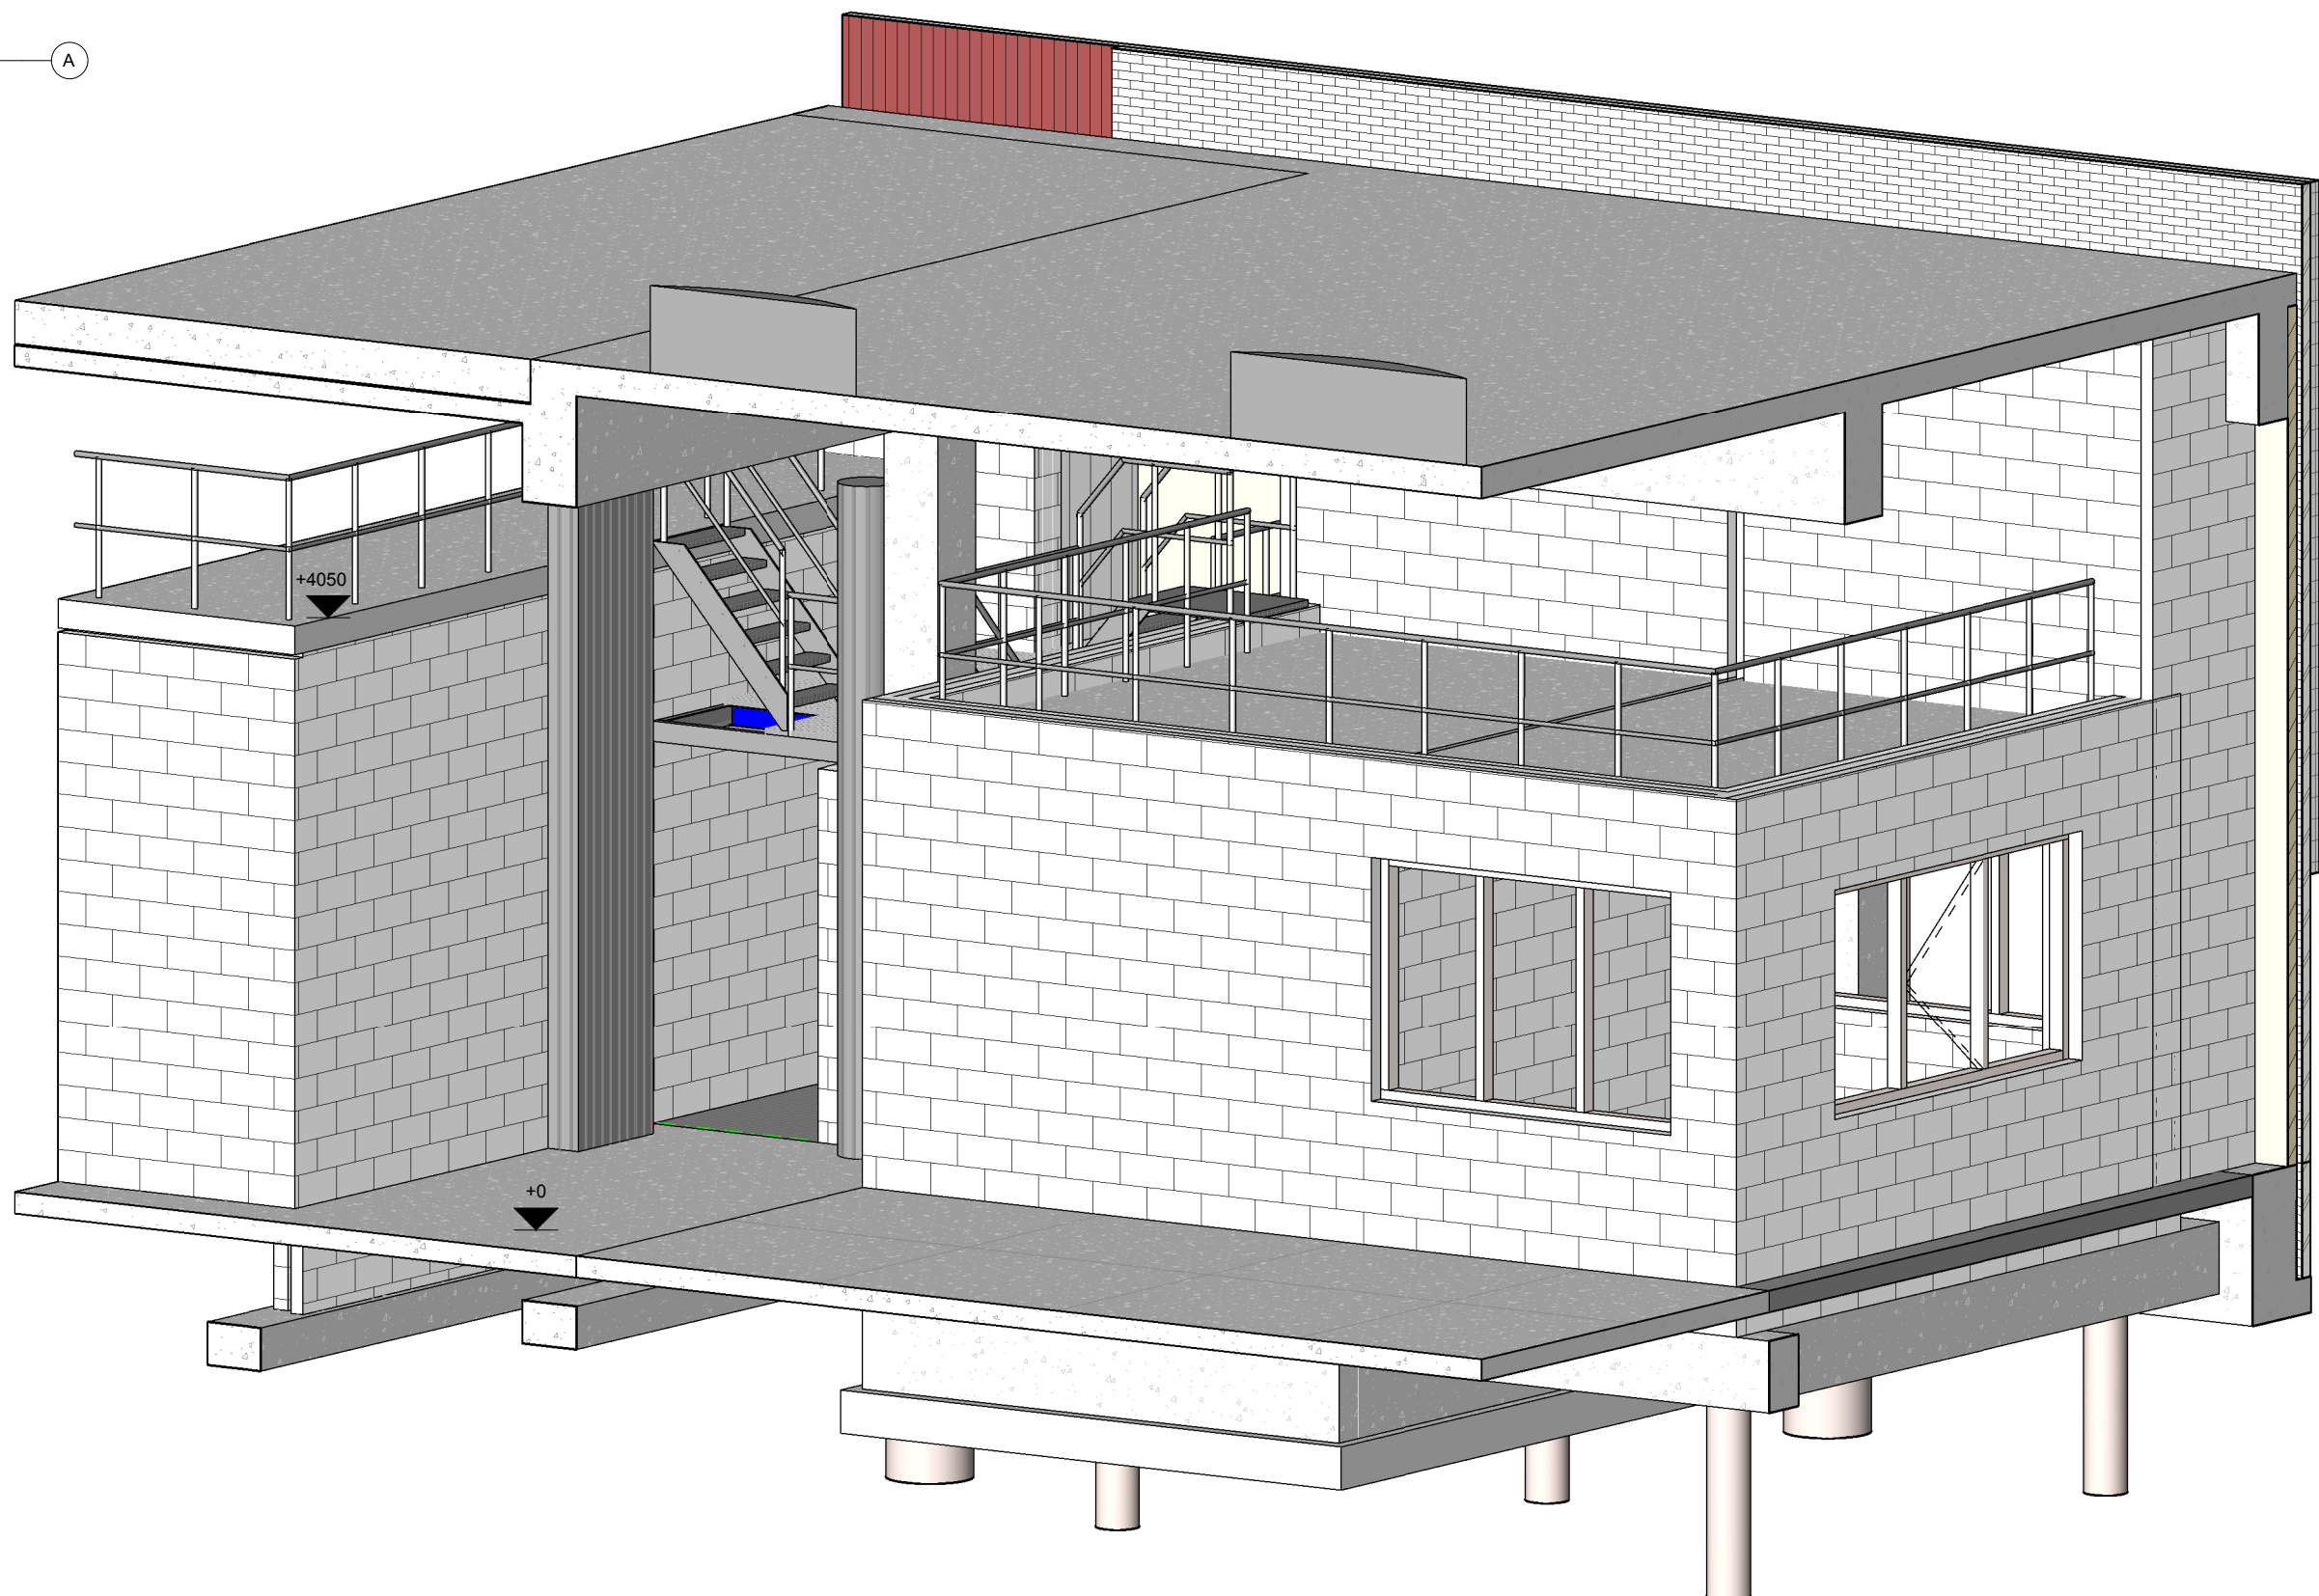

doorsnede met operatorruimte (3D view)

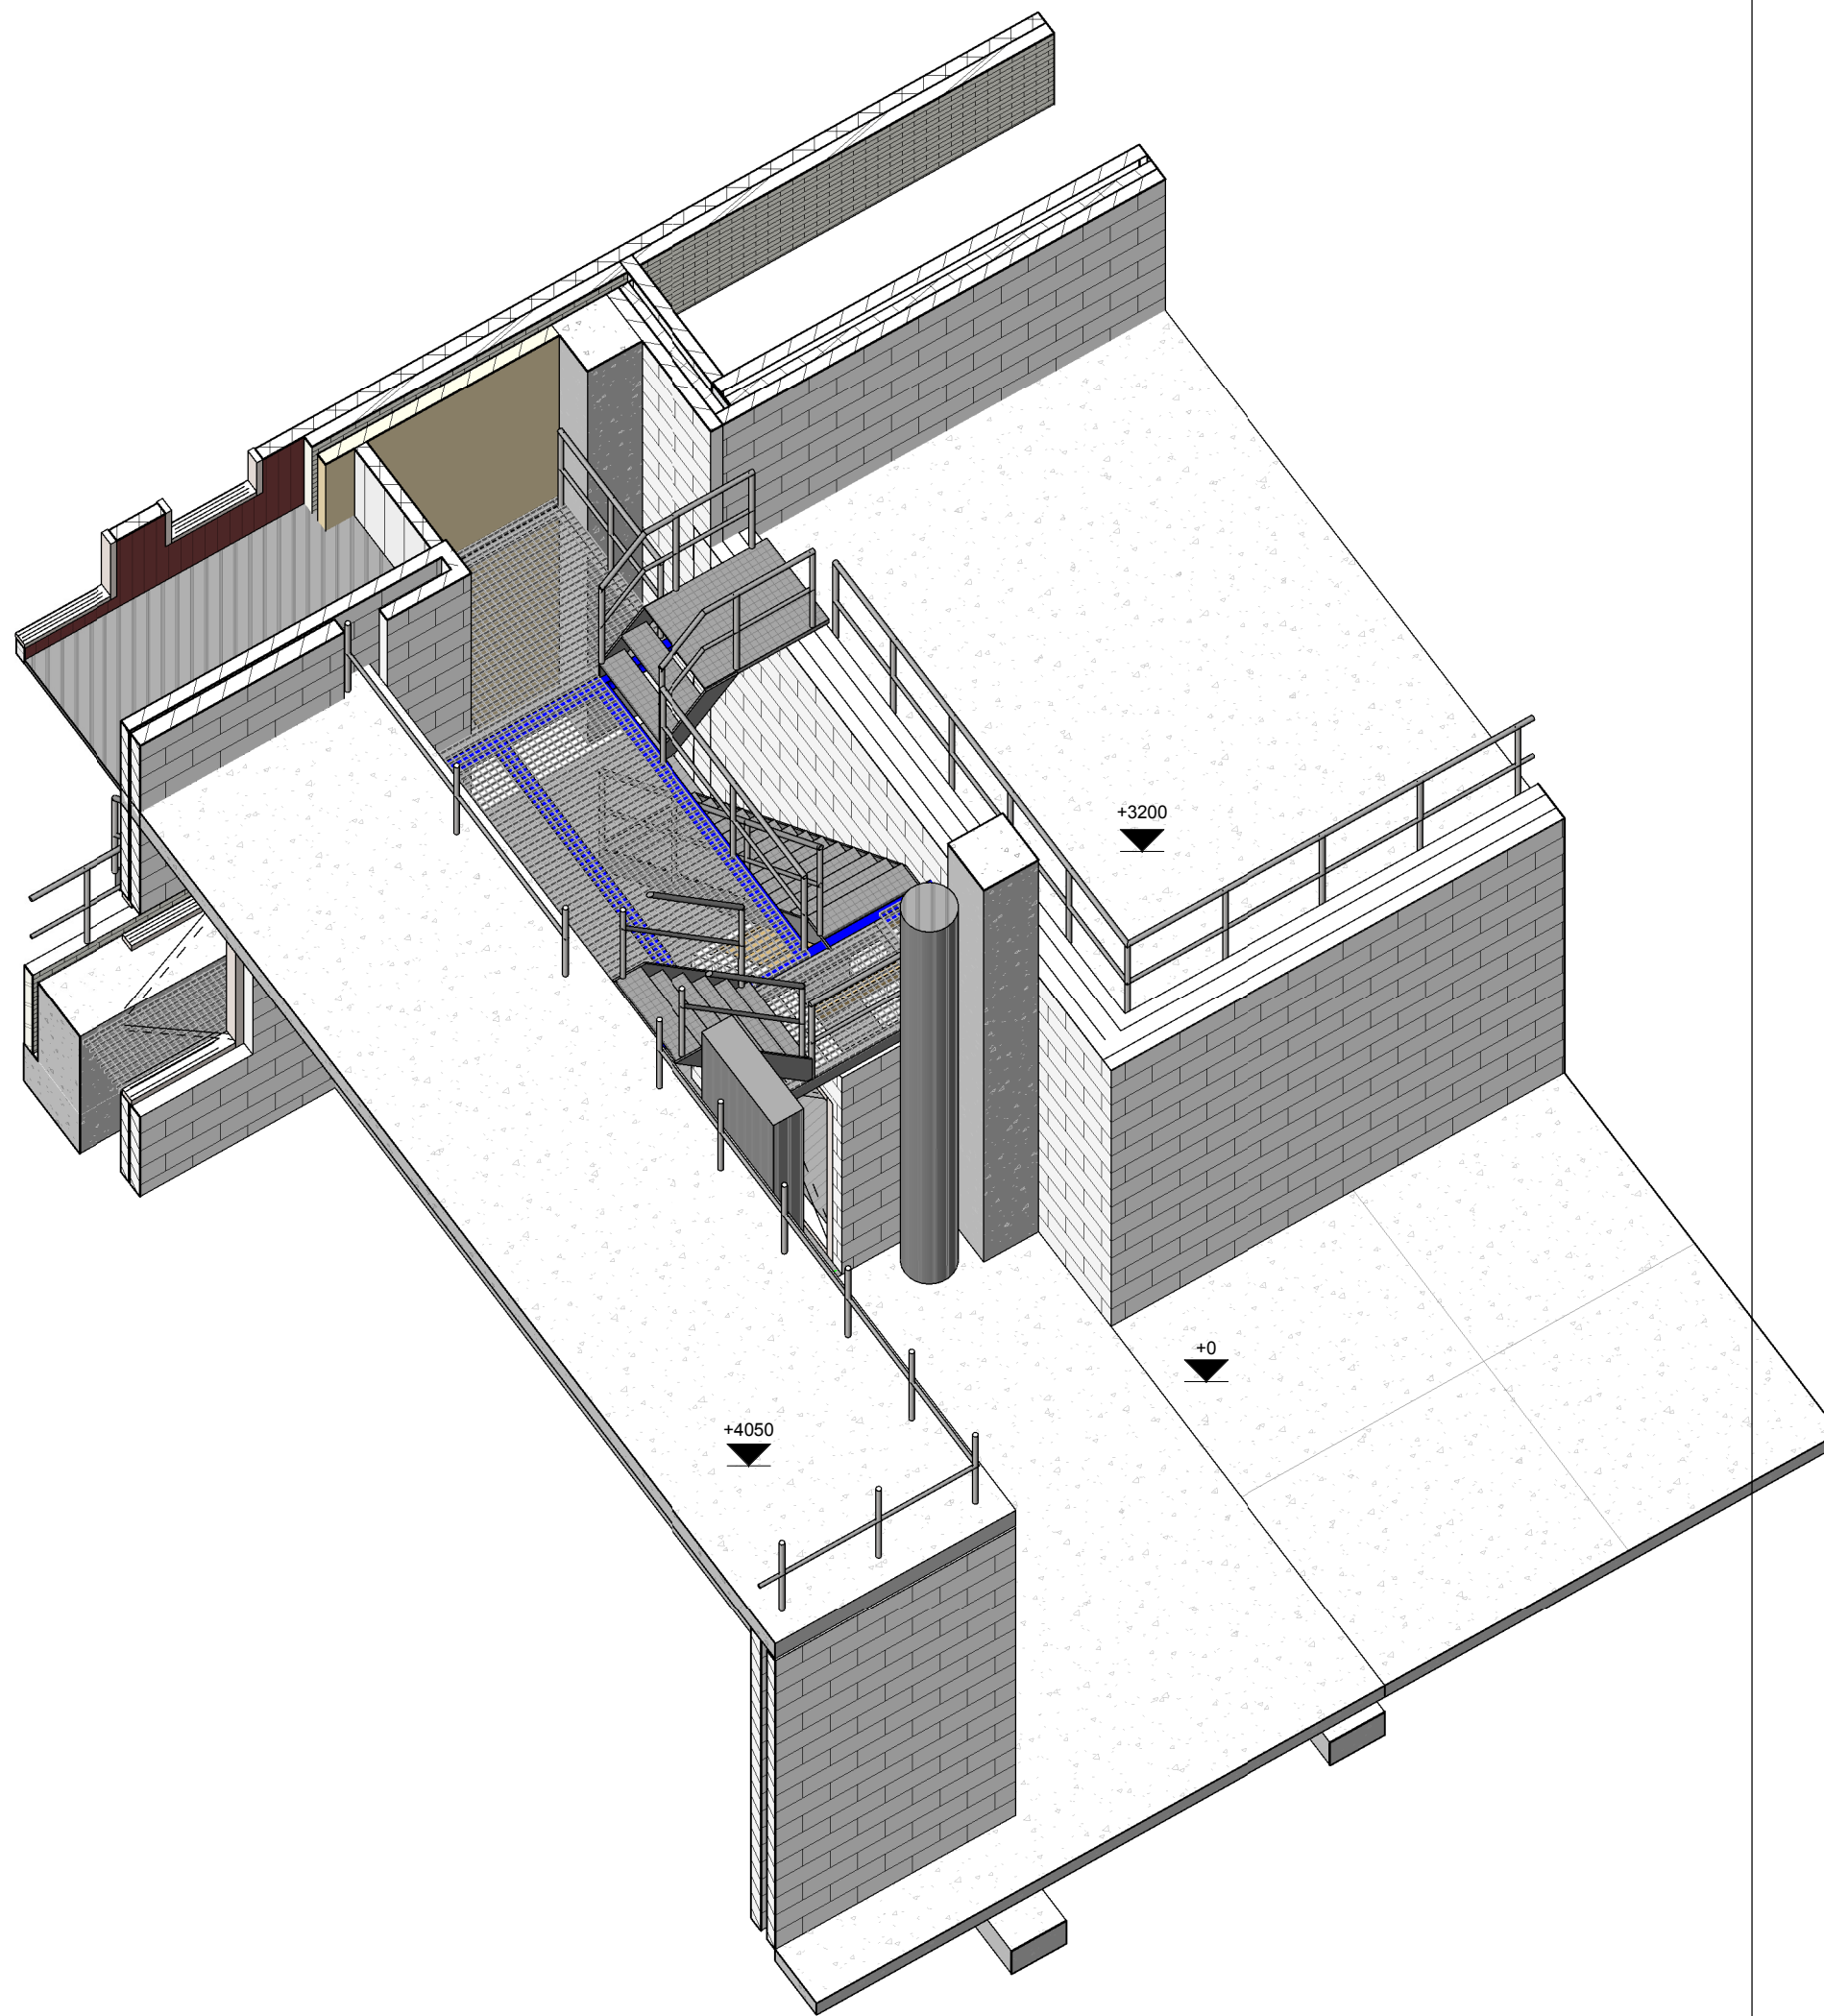


nieuwe positie bestaande stalen trap met bordes

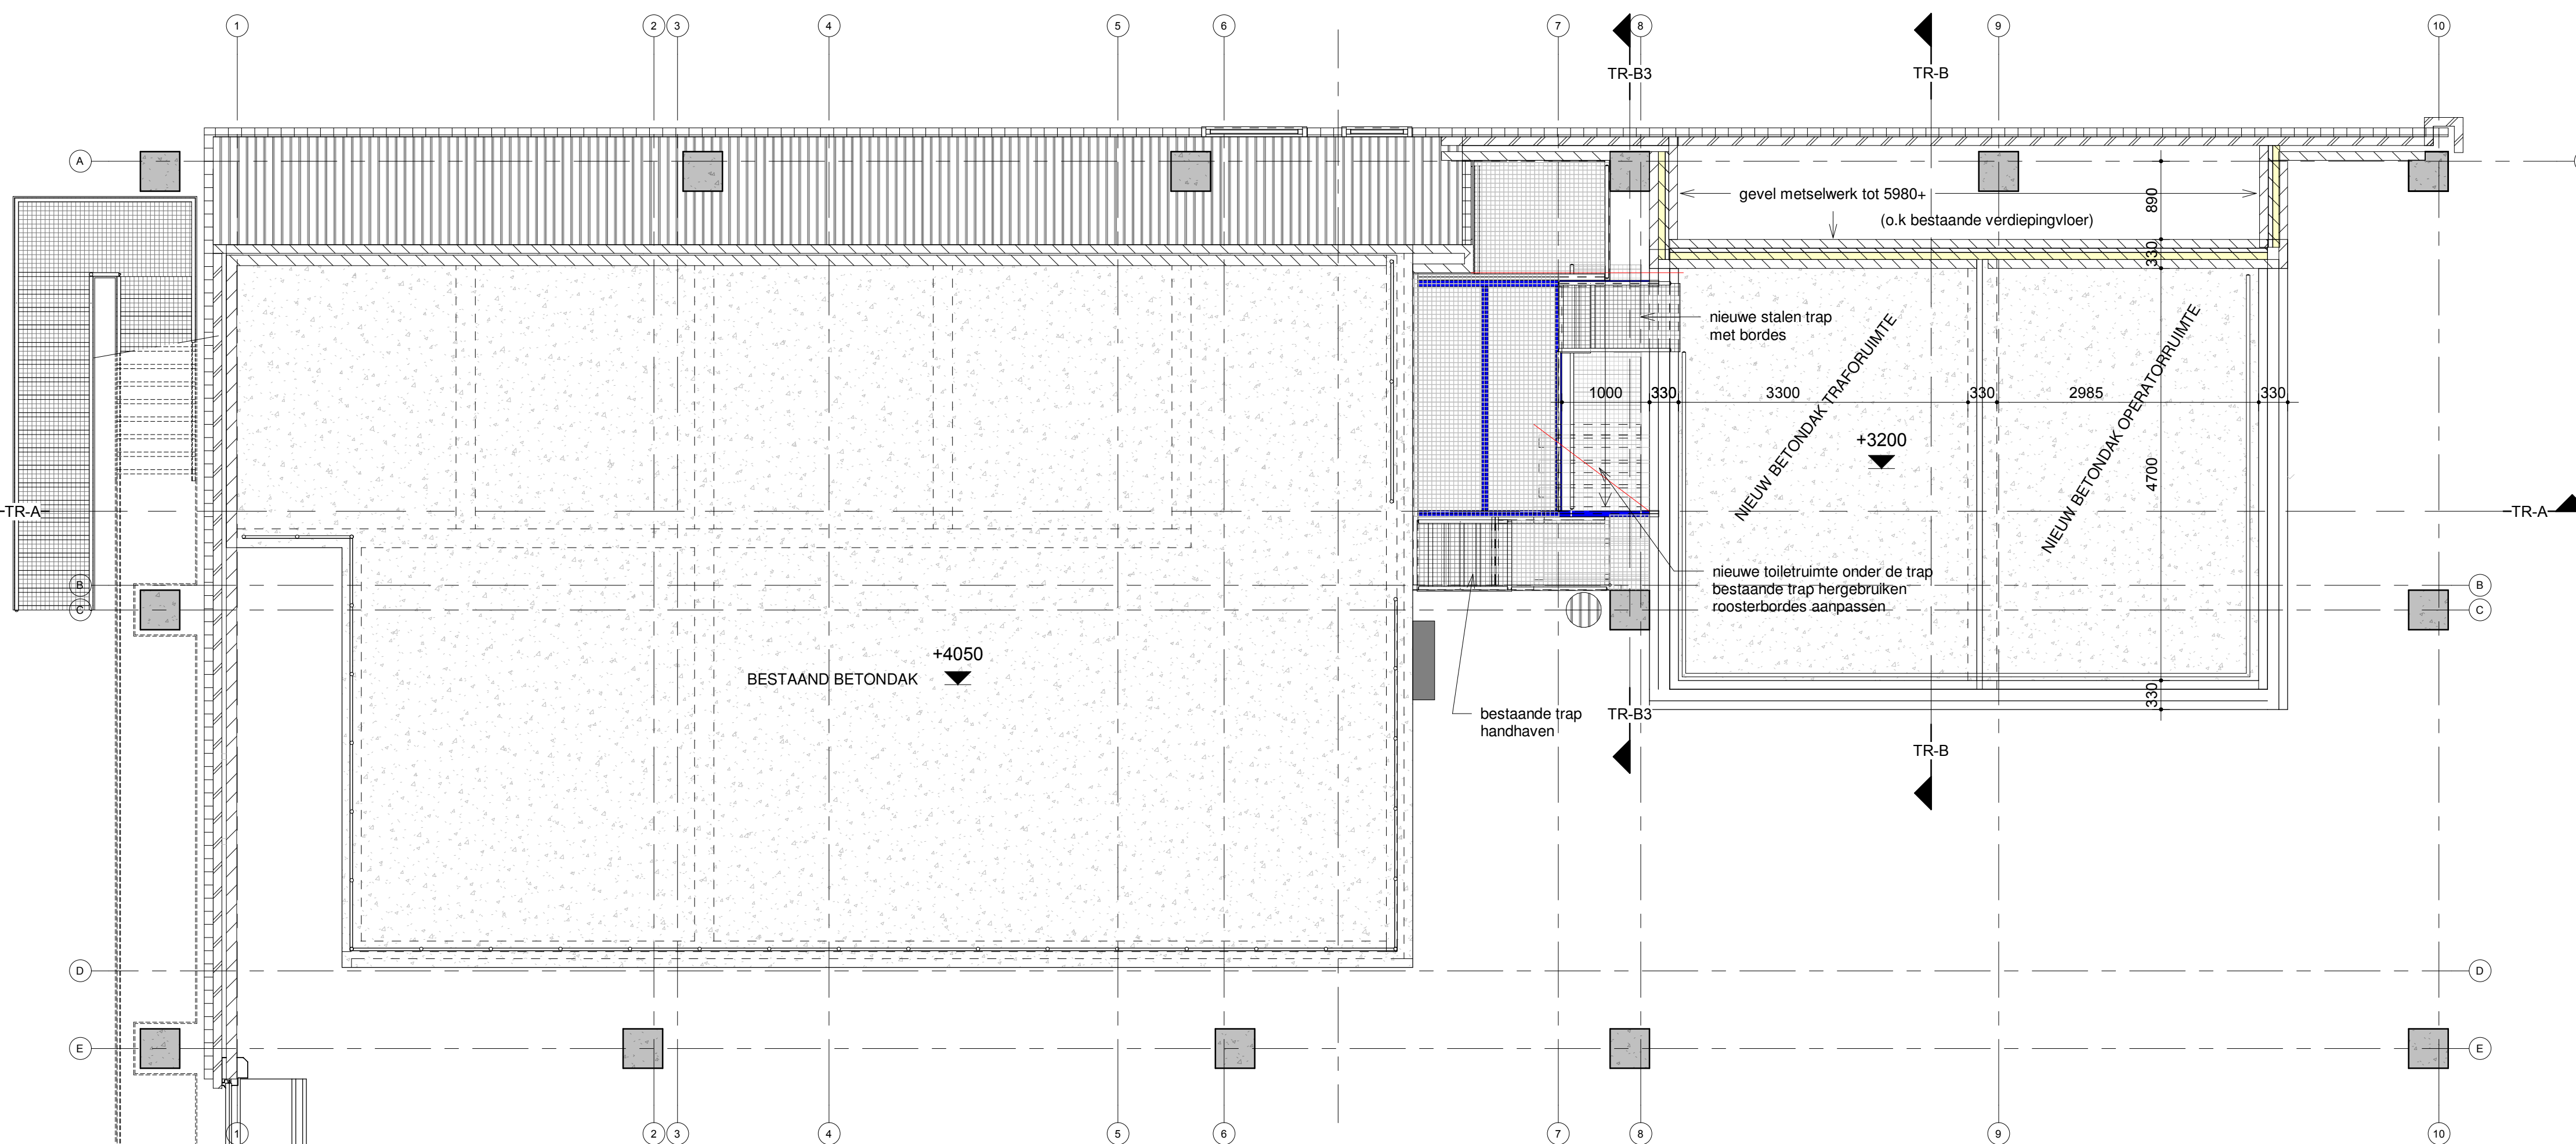

plattegrond dakvloer nieuwe traforuimte en operatorruimte (3200+)

1 : 50

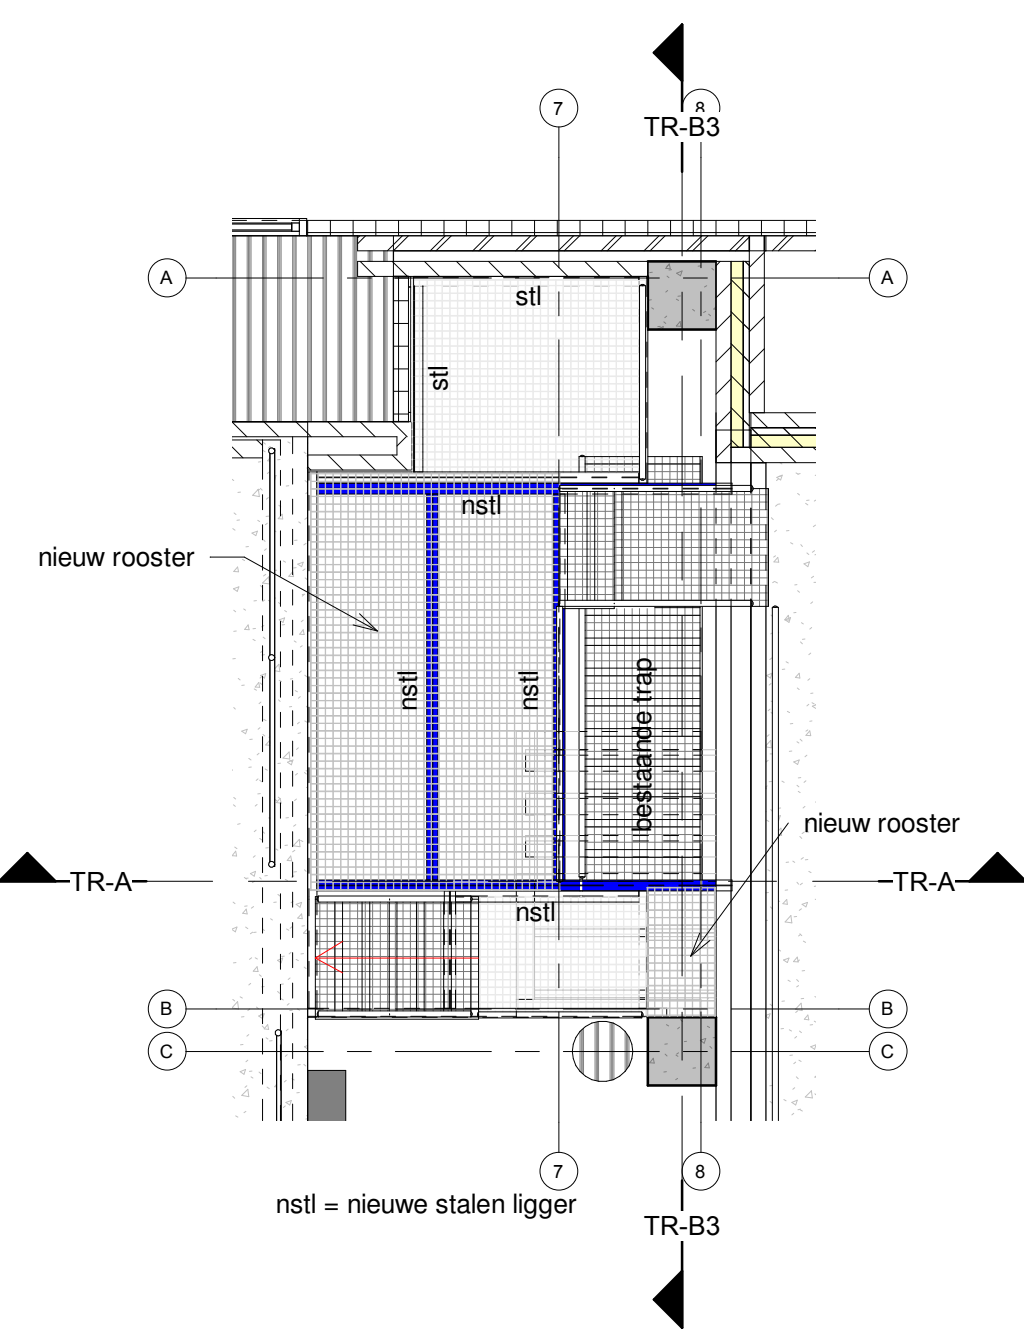

aanpassing staal constructie bordes

1 : 50

RENVOOI:

transformator-ruimte 1600 kVA -2500kVA 90 minuten brandwerend
bouwkundige uitvoering volgens opgave en tekeningen FUDURA

DV dilatatievoeg
VR ventilatierooster
IL invoerleiding

- ALLE maatvoering bestaande toestand i.h.w. te controleren

A B C D E F	
----------------------------	--	--	

EIGENDOM VOORBEHOUDEN
DEZE TEKENING MAG ALLEEN MET TOESTEMMING VAN ARCHITECTENBUREAU JANSEN EERBEK B.V.
WORDEN ZONDERGEEN, GEWISSTIGD, DANIG, OF EN ANDER HANDEL WORDEN VERVOLGEND