



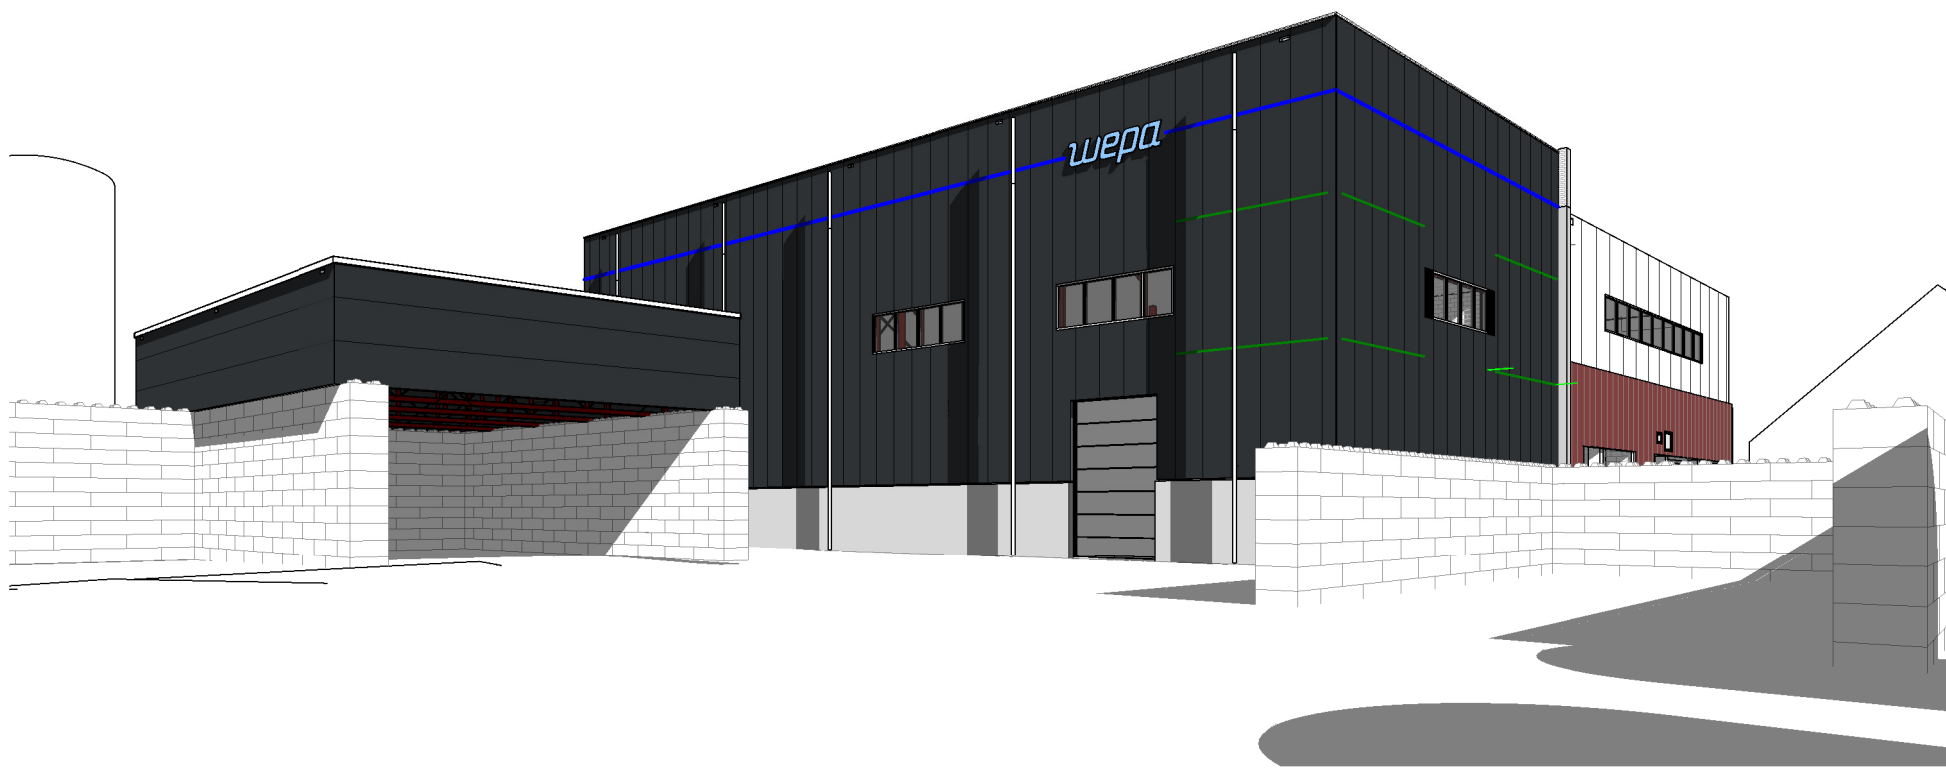

view vanaf terrein

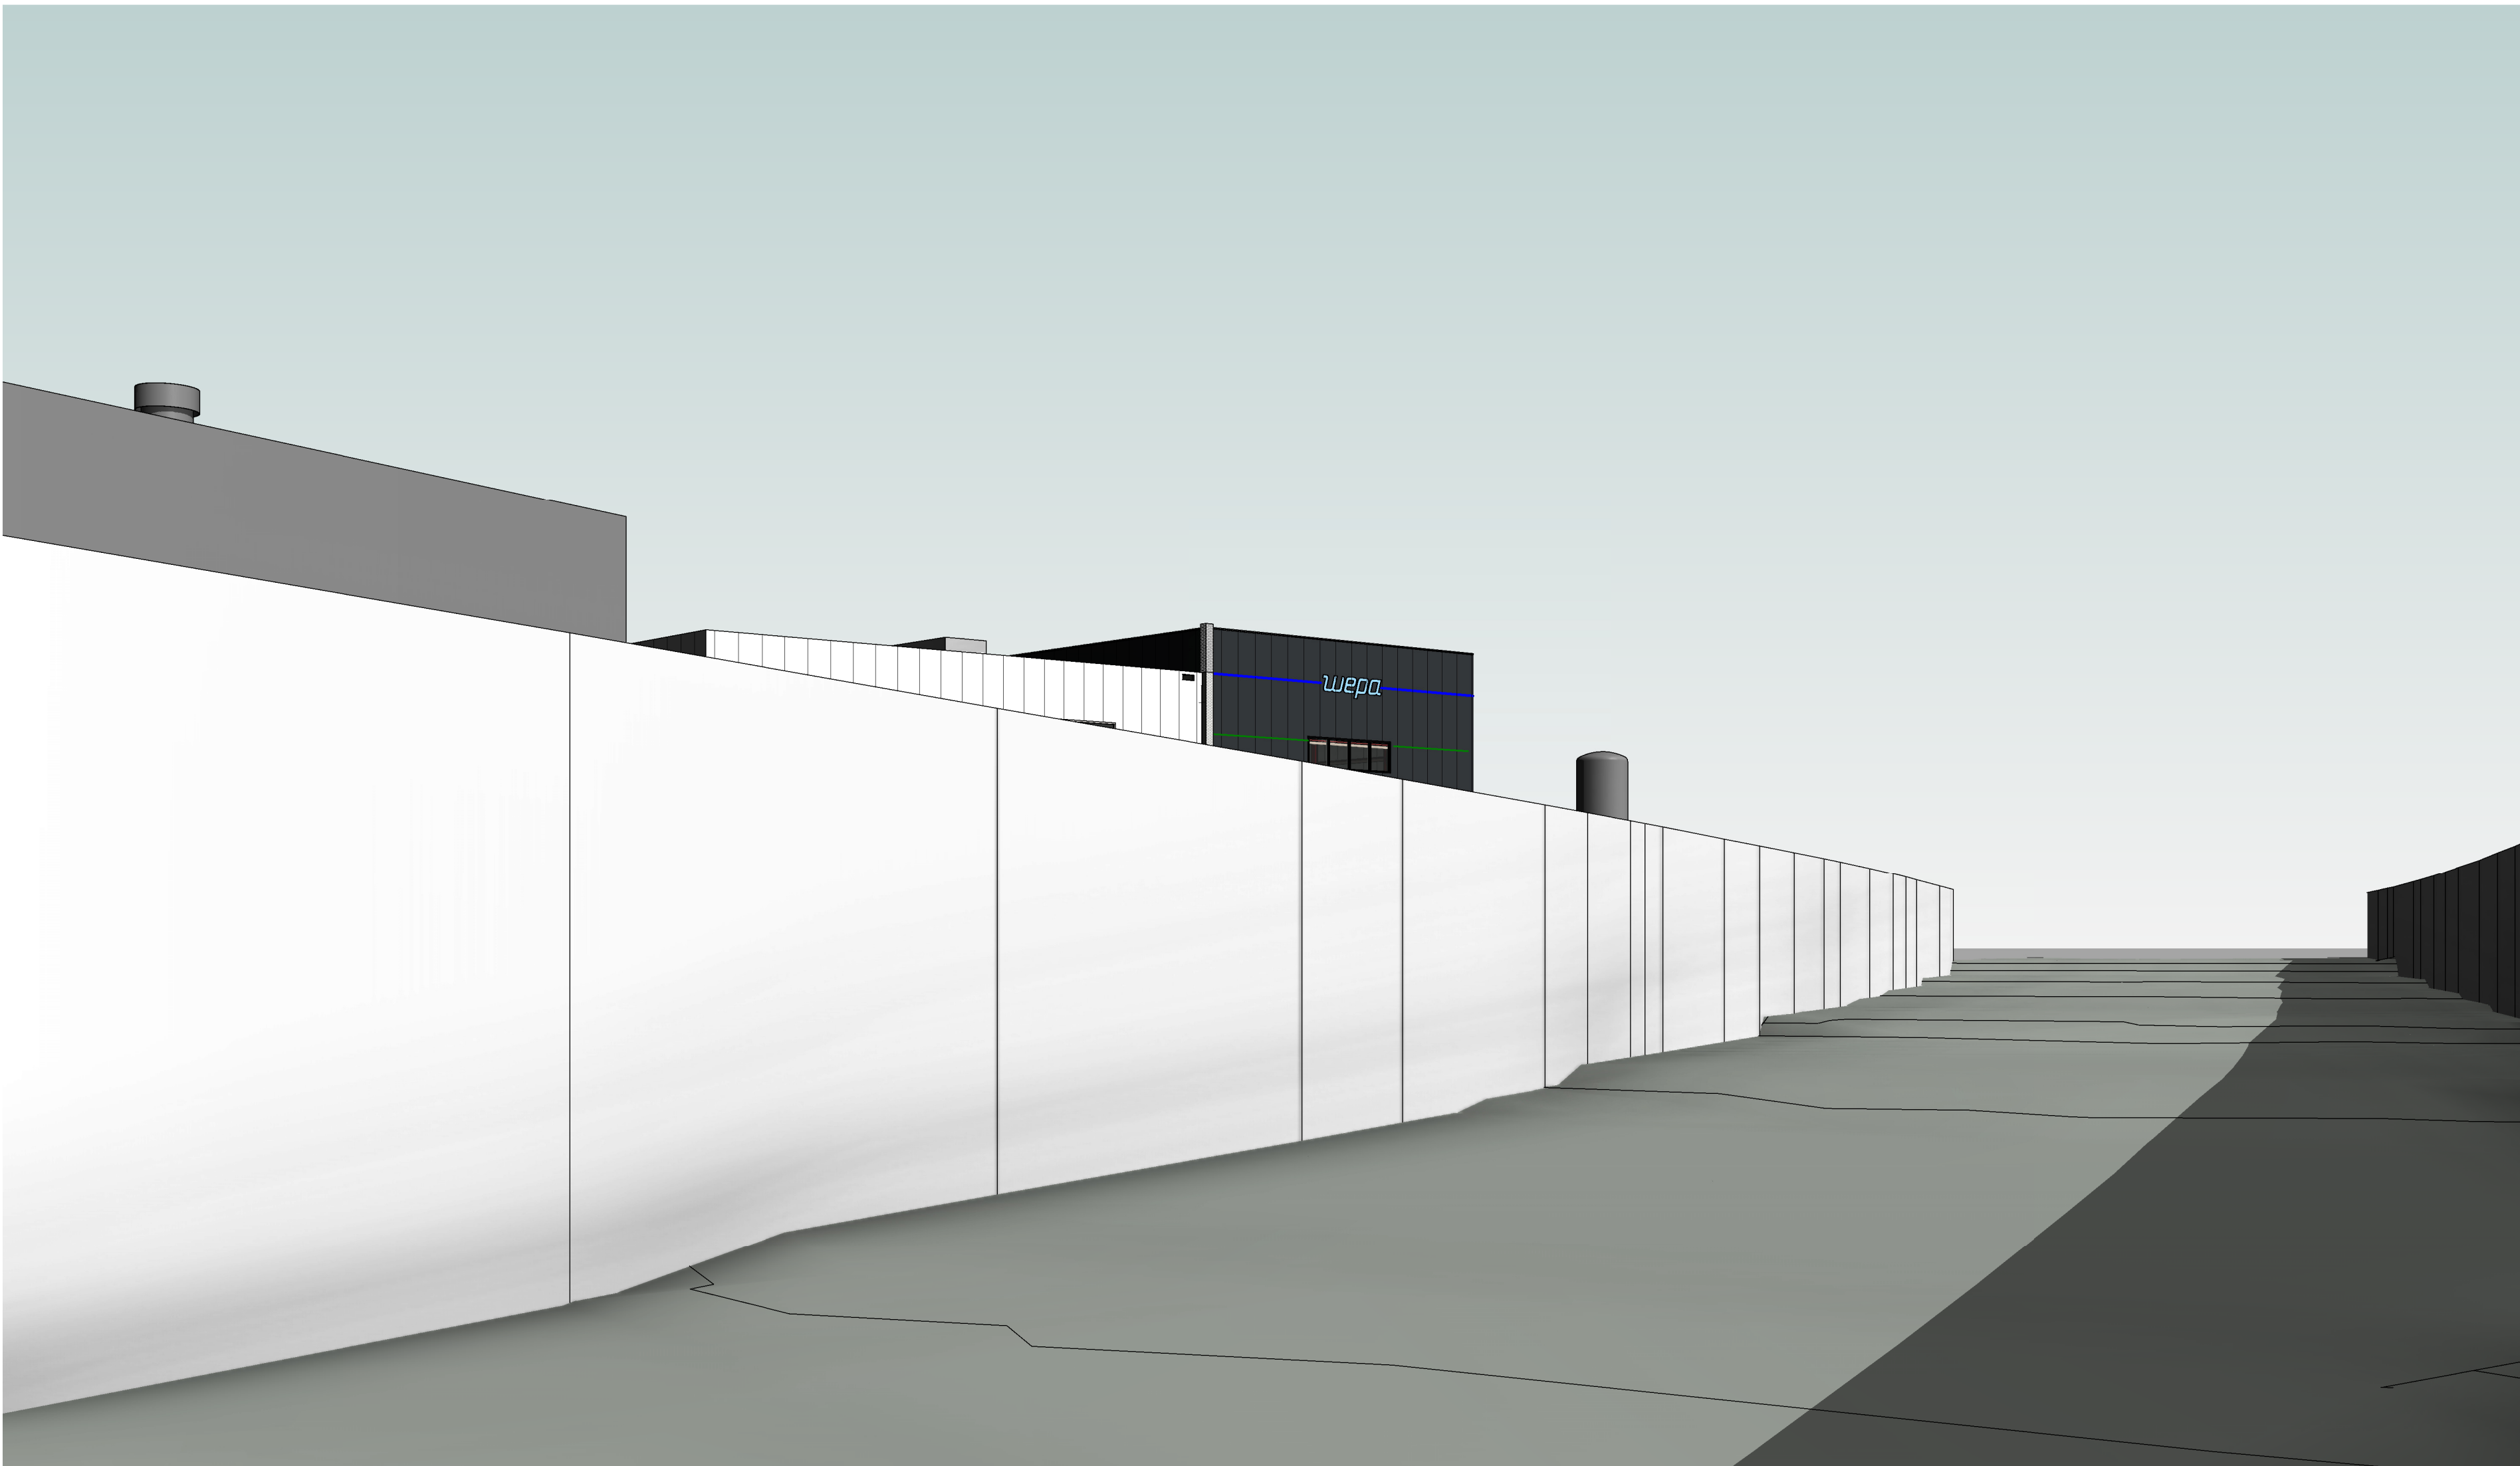

view uit tunnelbak Noord - Zuid



Plattegrond situatie
1 : 1000

- ...

Niet te nemen	F				
	E				
	D				
	C				
	B				
	A				
		wijzigingsdatum	omschrijving wijziging		initialen
OPDRACHTGEVER:		SCHAAL:	Architektenbureau		
WEPA Nederland B.V.		As indicated	JANSEN EERBEEK b.v.		
Bouvestraat 125, 6071 JR Swalmen			konstruktie - adviesbureau		
WERK:		DATUM:	tel: 0313-659039 website: www.arbujans.nl e-mail: info@janseneerbeek.nl		
Vergunningsaanvraag diversen		01-12-2022			
BETREFT:		INITIALEN TEKENAAR:	molenstraat 30 6961 DT Eerbeek postbus 7 6960 AA Eerbeek		
view vanuit tunnelbak Noord -Zuid		MPA			
FASE:		STATUS:	WERK NO:	BLAD NO:	REVISE
bouwaanvraag		definitief	21-3929	BA-U01	

EIGENDOM VOORBEHOUDEN.
DEZE TEKENING MAG ALLEEN MET TOESTEMMING VAN ARCHITECTENBUREAU JANSEN EERBEEK B.V.
WORDEN DOORGEGEVEN, GEKOPIEERD, DANWEL OP EEN ANDERE MANIER WORDEN VERMENIGVULDIGD.