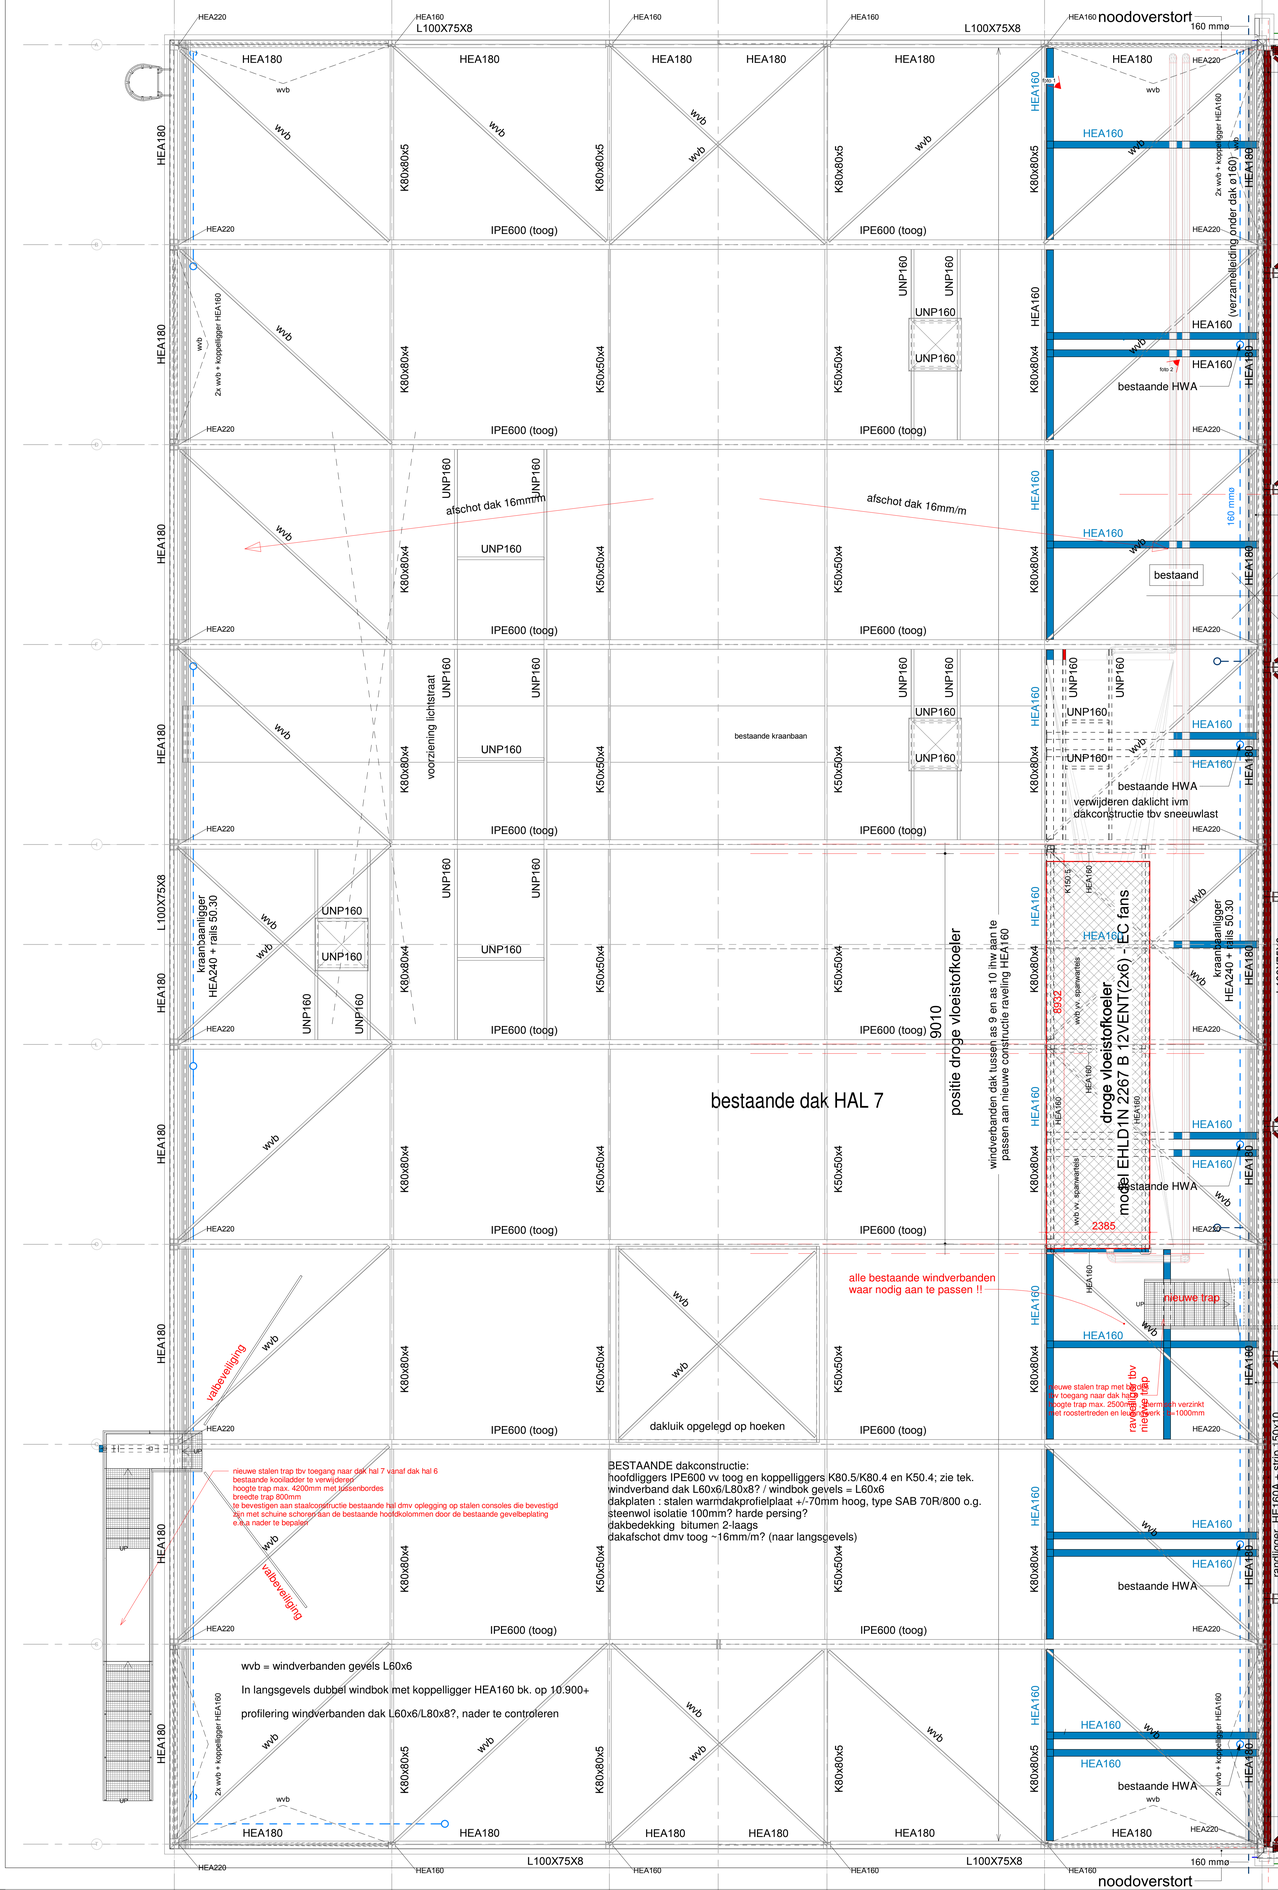

Versterkingen van bestaande dakconstructie hal 7 in verband met verhoogde sneeuwbelasting en nieuwe stalen frame constructie ten behoeve van nieuwe drycooler bovendaks.

HEMELWATERAFVOER:
Voorziening HWA ter plaatse van as 10 onderdaks als bestaand. Zie plattegrond.
Bestaande noodoverstorten tpv as 10 dicht te zetten en terug aan te brengen op kopgevels.

DRYCOOLER:
Specificaties van de droge vloeistofkoeler model EHLD1N 2267 B 12VENT(2x6) - EC fans
Afmetingen: 8.932 x 2.385 x 2.500 mm / Oppervlakte: 2.798,3 m² / Gewicht: 2892kg

Toegepaste materialen:
Pijpen: koper
Lamellen: aluminium
Verzamelleidingen: koper
Aansluitingen: flenzen
Frame: gegalvaniseerd staal met poedercoating RAL 9003

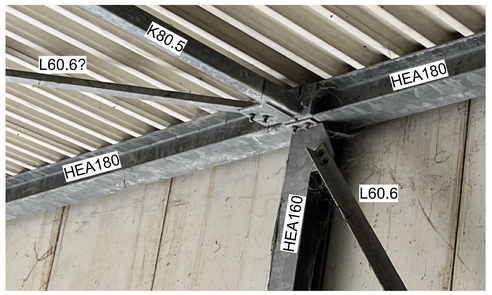

foto 1, bestaande kopgevel hal 7 met randligger HEA180 / koppelligger K80.5 / wvb L60.6 dak/gevel

foto 2, bestaande dakconstructie hal 7

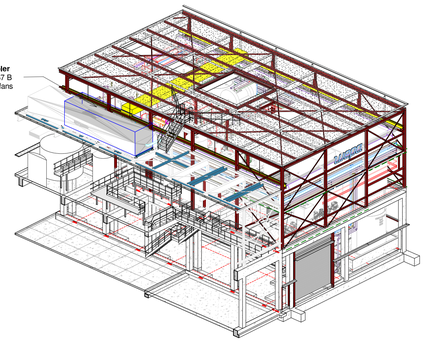

- (maatvoering) bestaande situatie i.h.w. te controleren!

F			
E			
D			
C			
B			
A	14-02-2023	aanvulling toog hoofdliggers	HFB
	wijzigingsdatum	omschrijving wijziging	initialen

OPDRACHTGEVER:
WEPA NEDERLAND B.V.
Boufestraat 125 6071 JR Swalmen

WERK:
Nieuwbouw Hal 8 en verbouw hal 7 inclusief nieuweTraforuimte

BETREFT:
dakoverzicht bestaande constructie met versterkingen tbv sneeuwbelasting en plaatsing drycooler

FASE: bouwaanvraag
STATUS: definitief

SCHAAL: 1 : 50
DATUM: 31-10-2022
INITIALEN TEKENAAR: MPA

WERK NO. 21-3929
BLAD NO. BA-012
REVISIE A

Architektenbureau
JANSEN EERBEEK b.v.
konstruktie - adviesbureau
molenstraat 30
6961 DT Eerbeek
tel: 0313-659039
website: www.arbujans.nl
e-mail: info@jansenerbeek.nl
postbus 7
6960 AA Eerbeek

EIGENDOM VOORBEHOUDEN
DEZE TEKENING MAG ALLEEN MET TOESTEMMING VAN ARCHITECTENBUREAU JANSEN EERBEEK B.V.
WORDEN DOORGEGEVEN, GEKOPIEERD DANWEL OP EEN ANDERE MANIER WORDEN VERMENIGVULDIGD

890x1189