



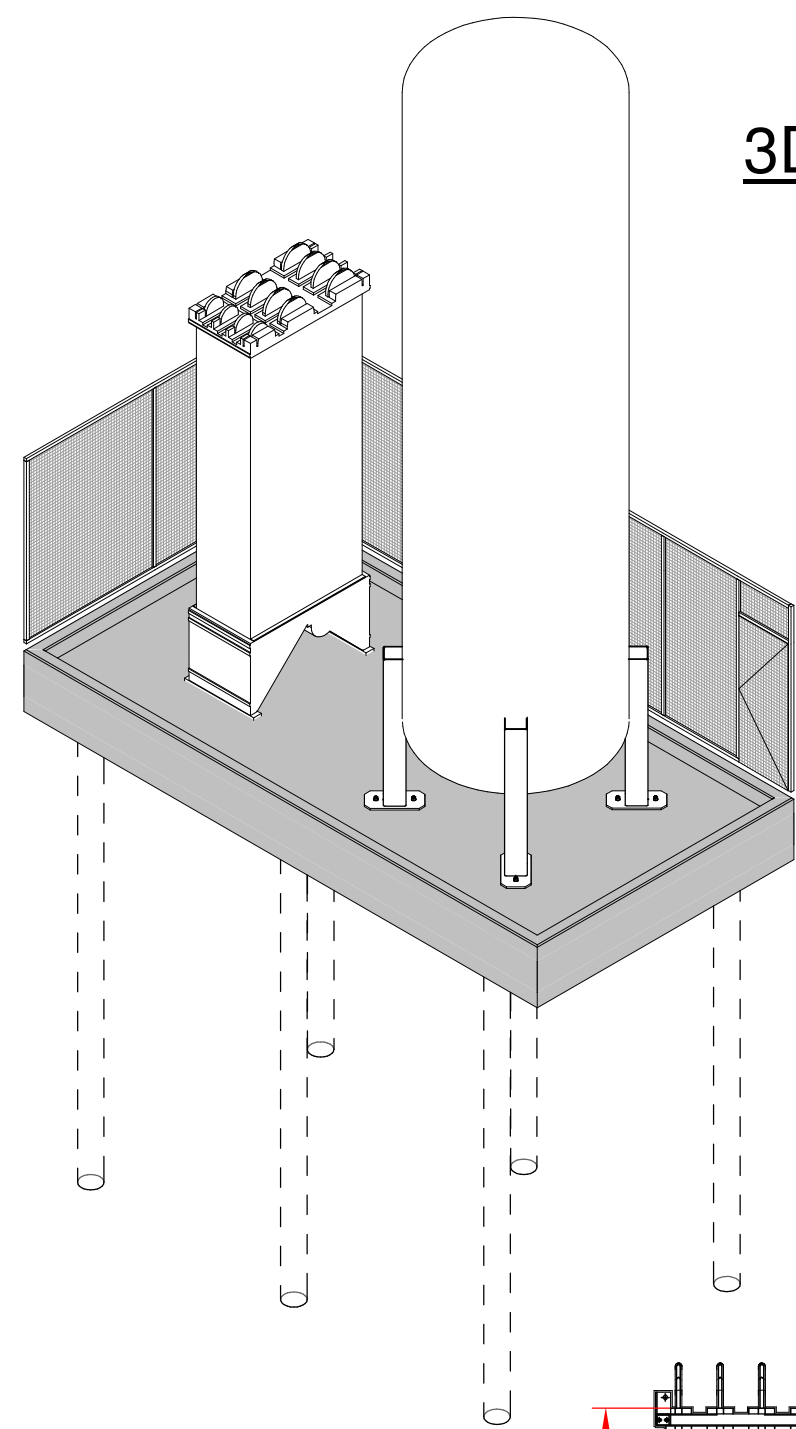


3D - isometrie

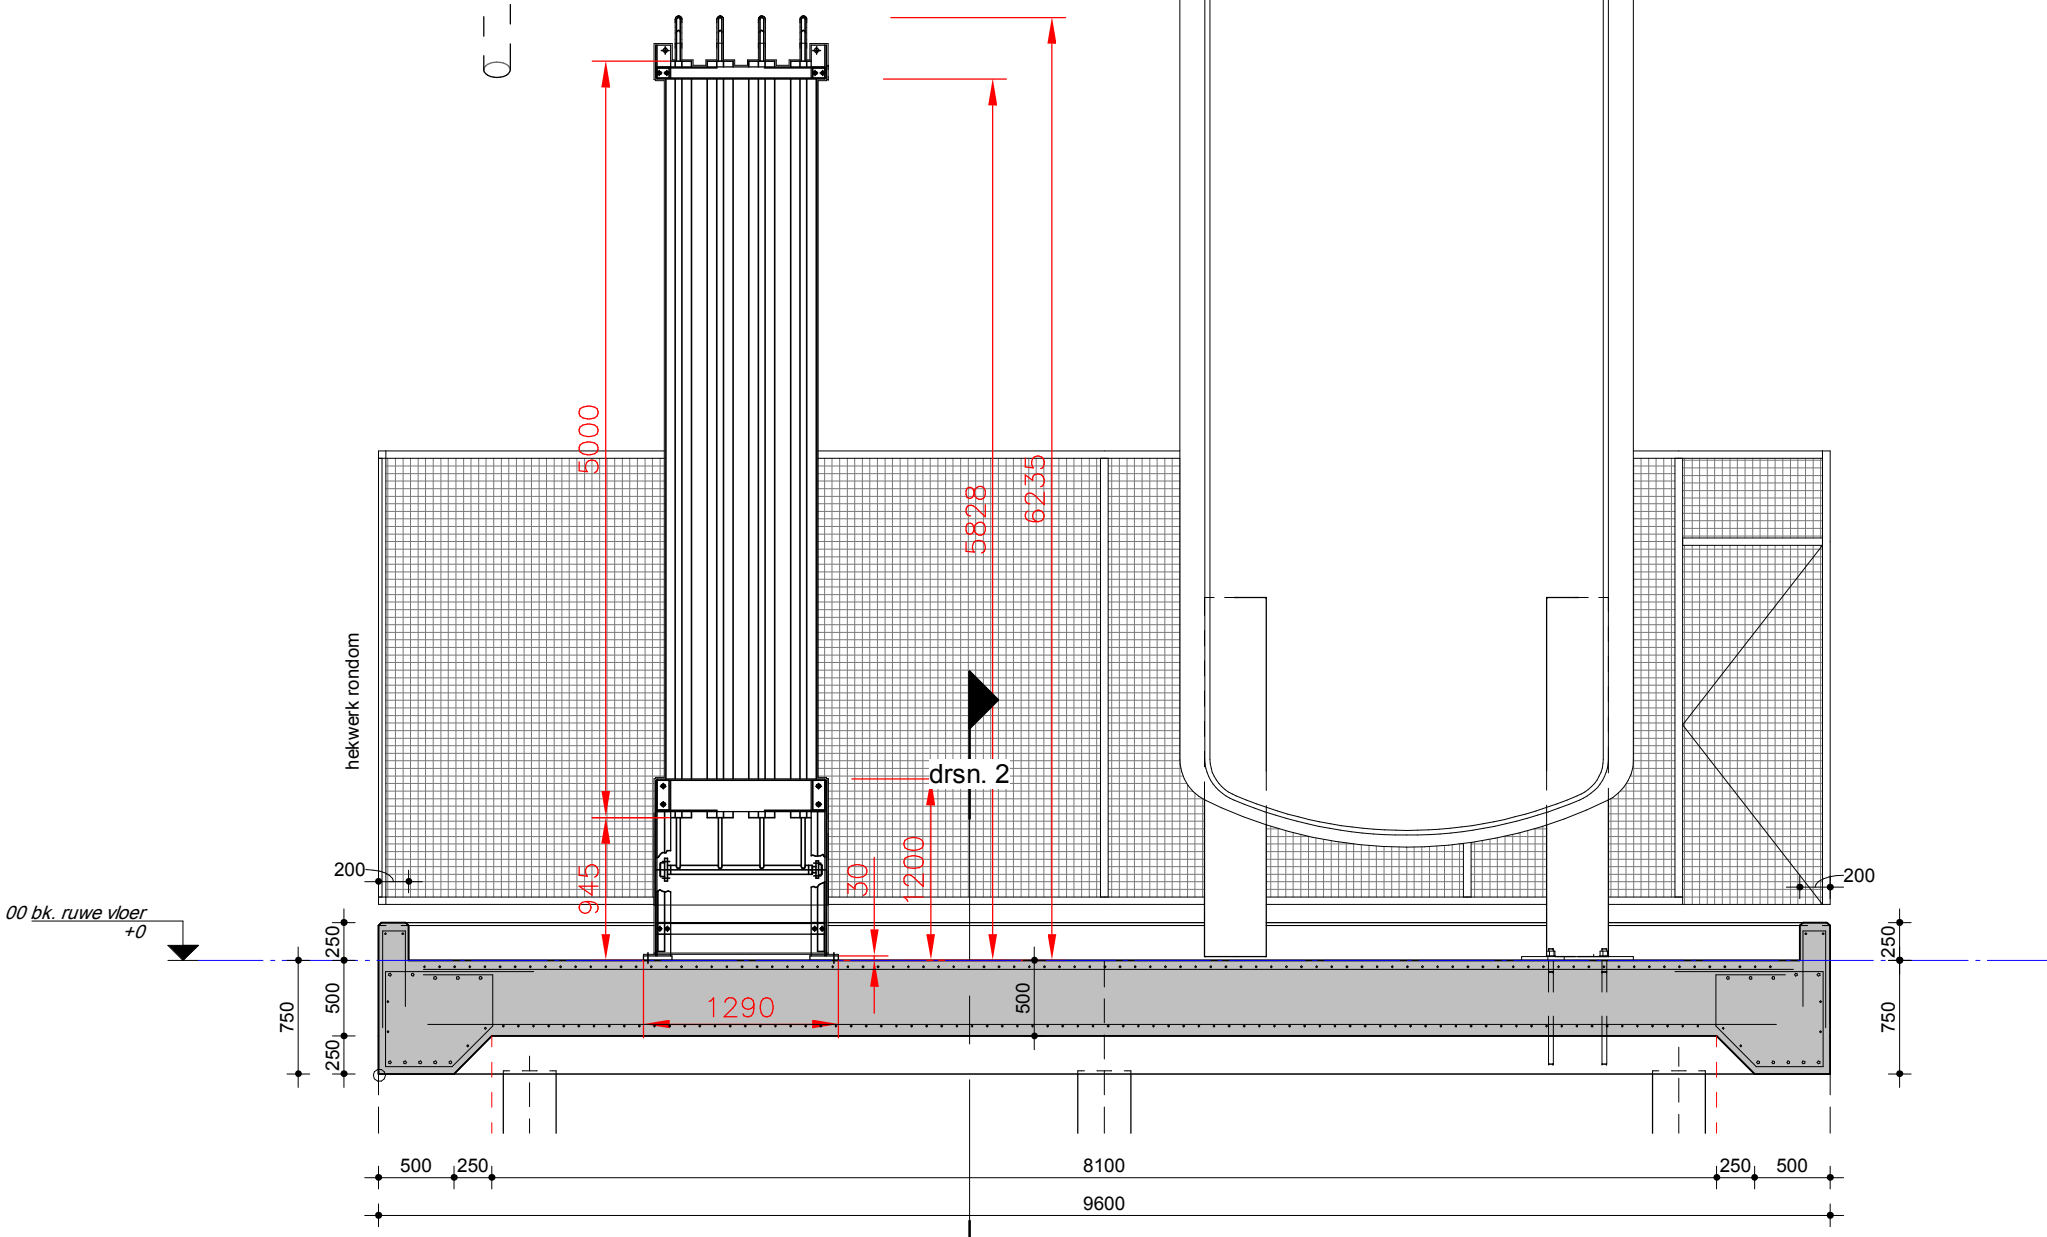


drsn. 1

1 : 50

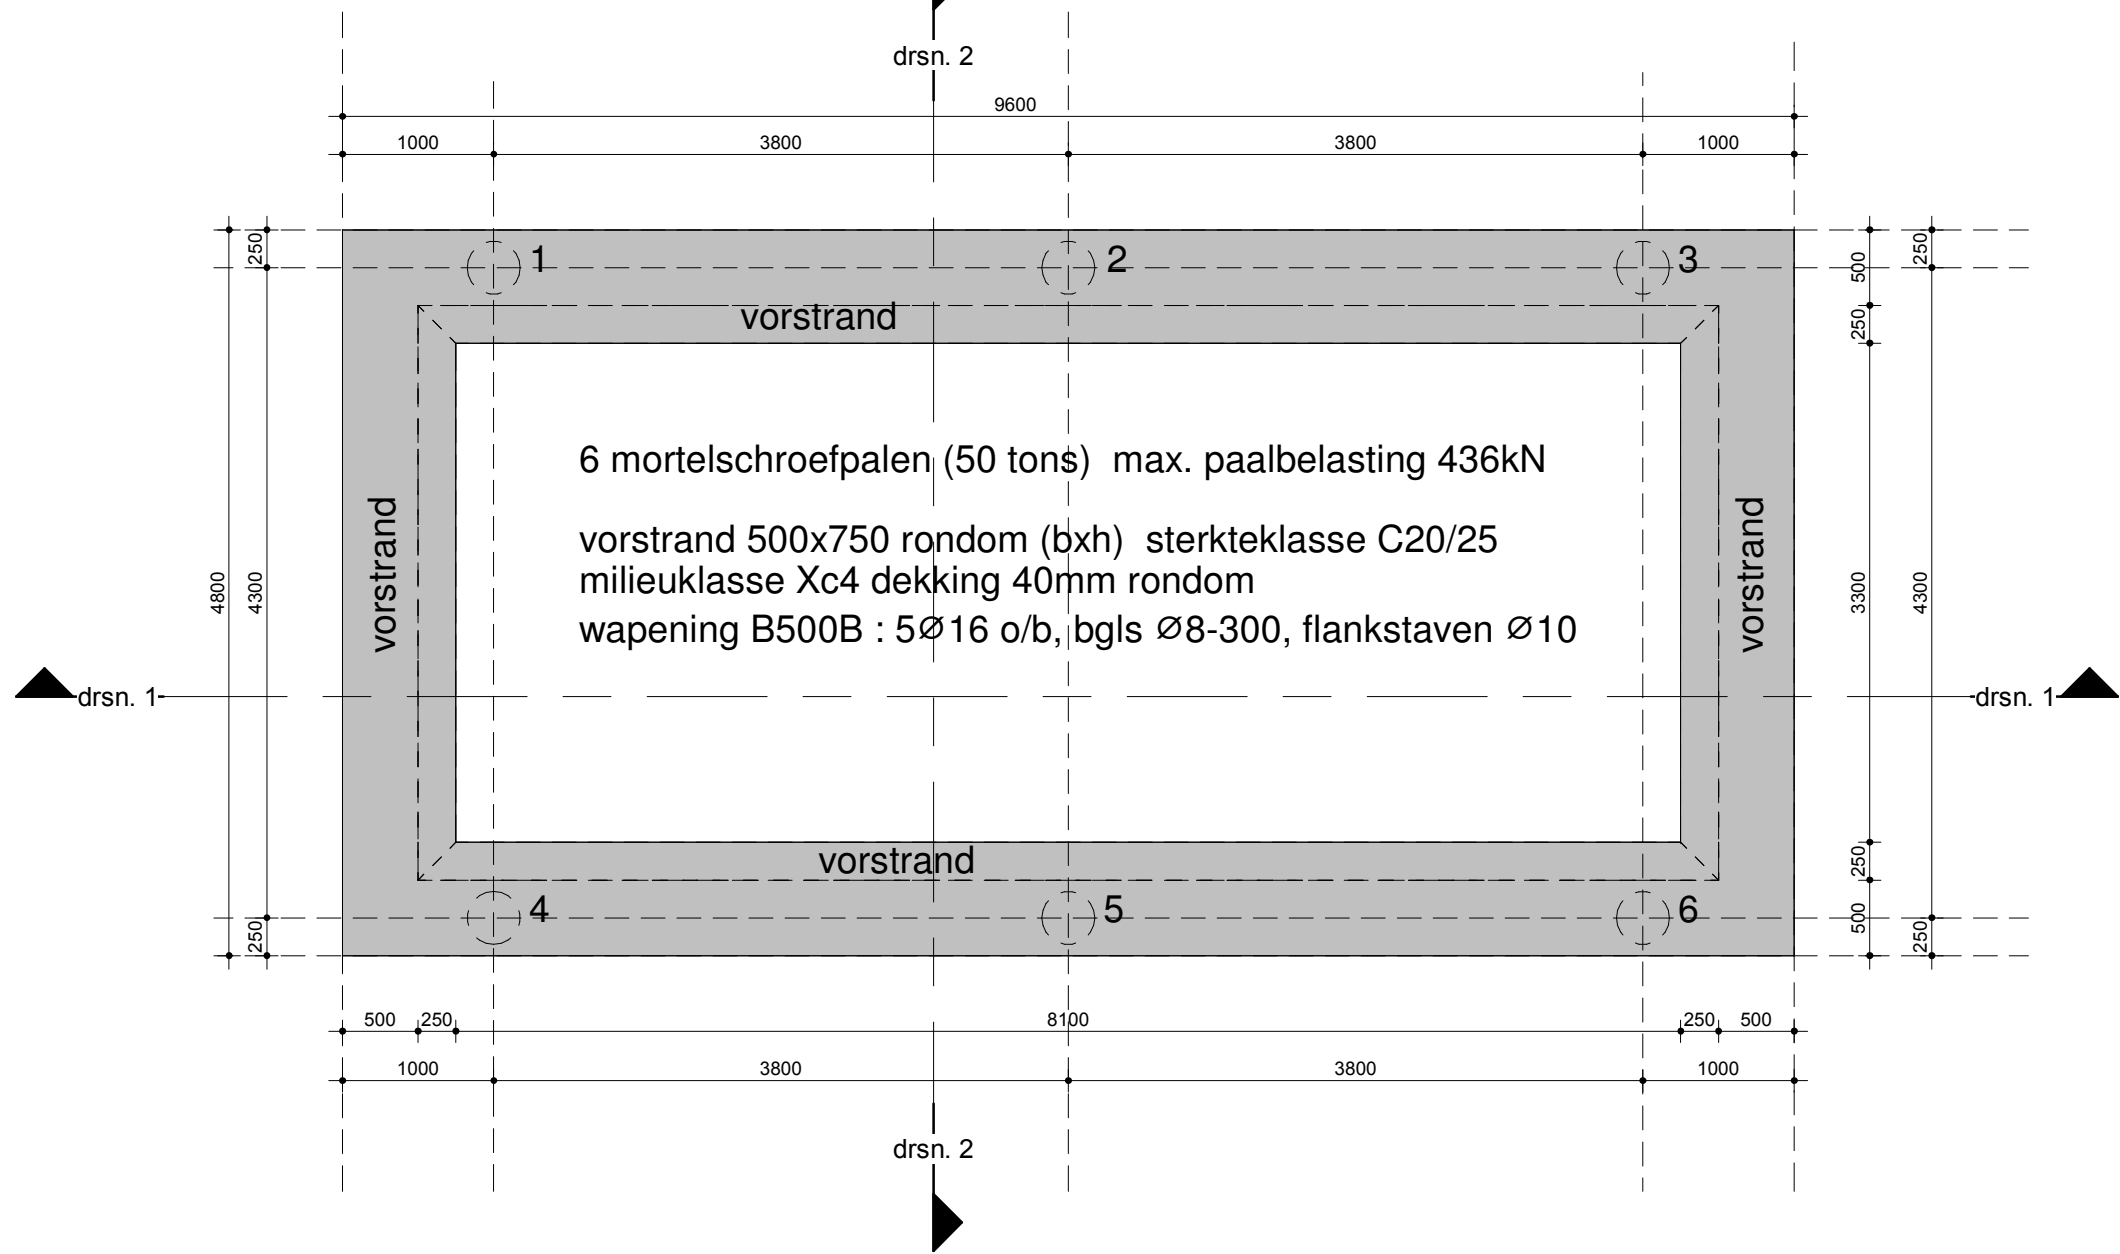


Plattegrond fundatie

1 : 50

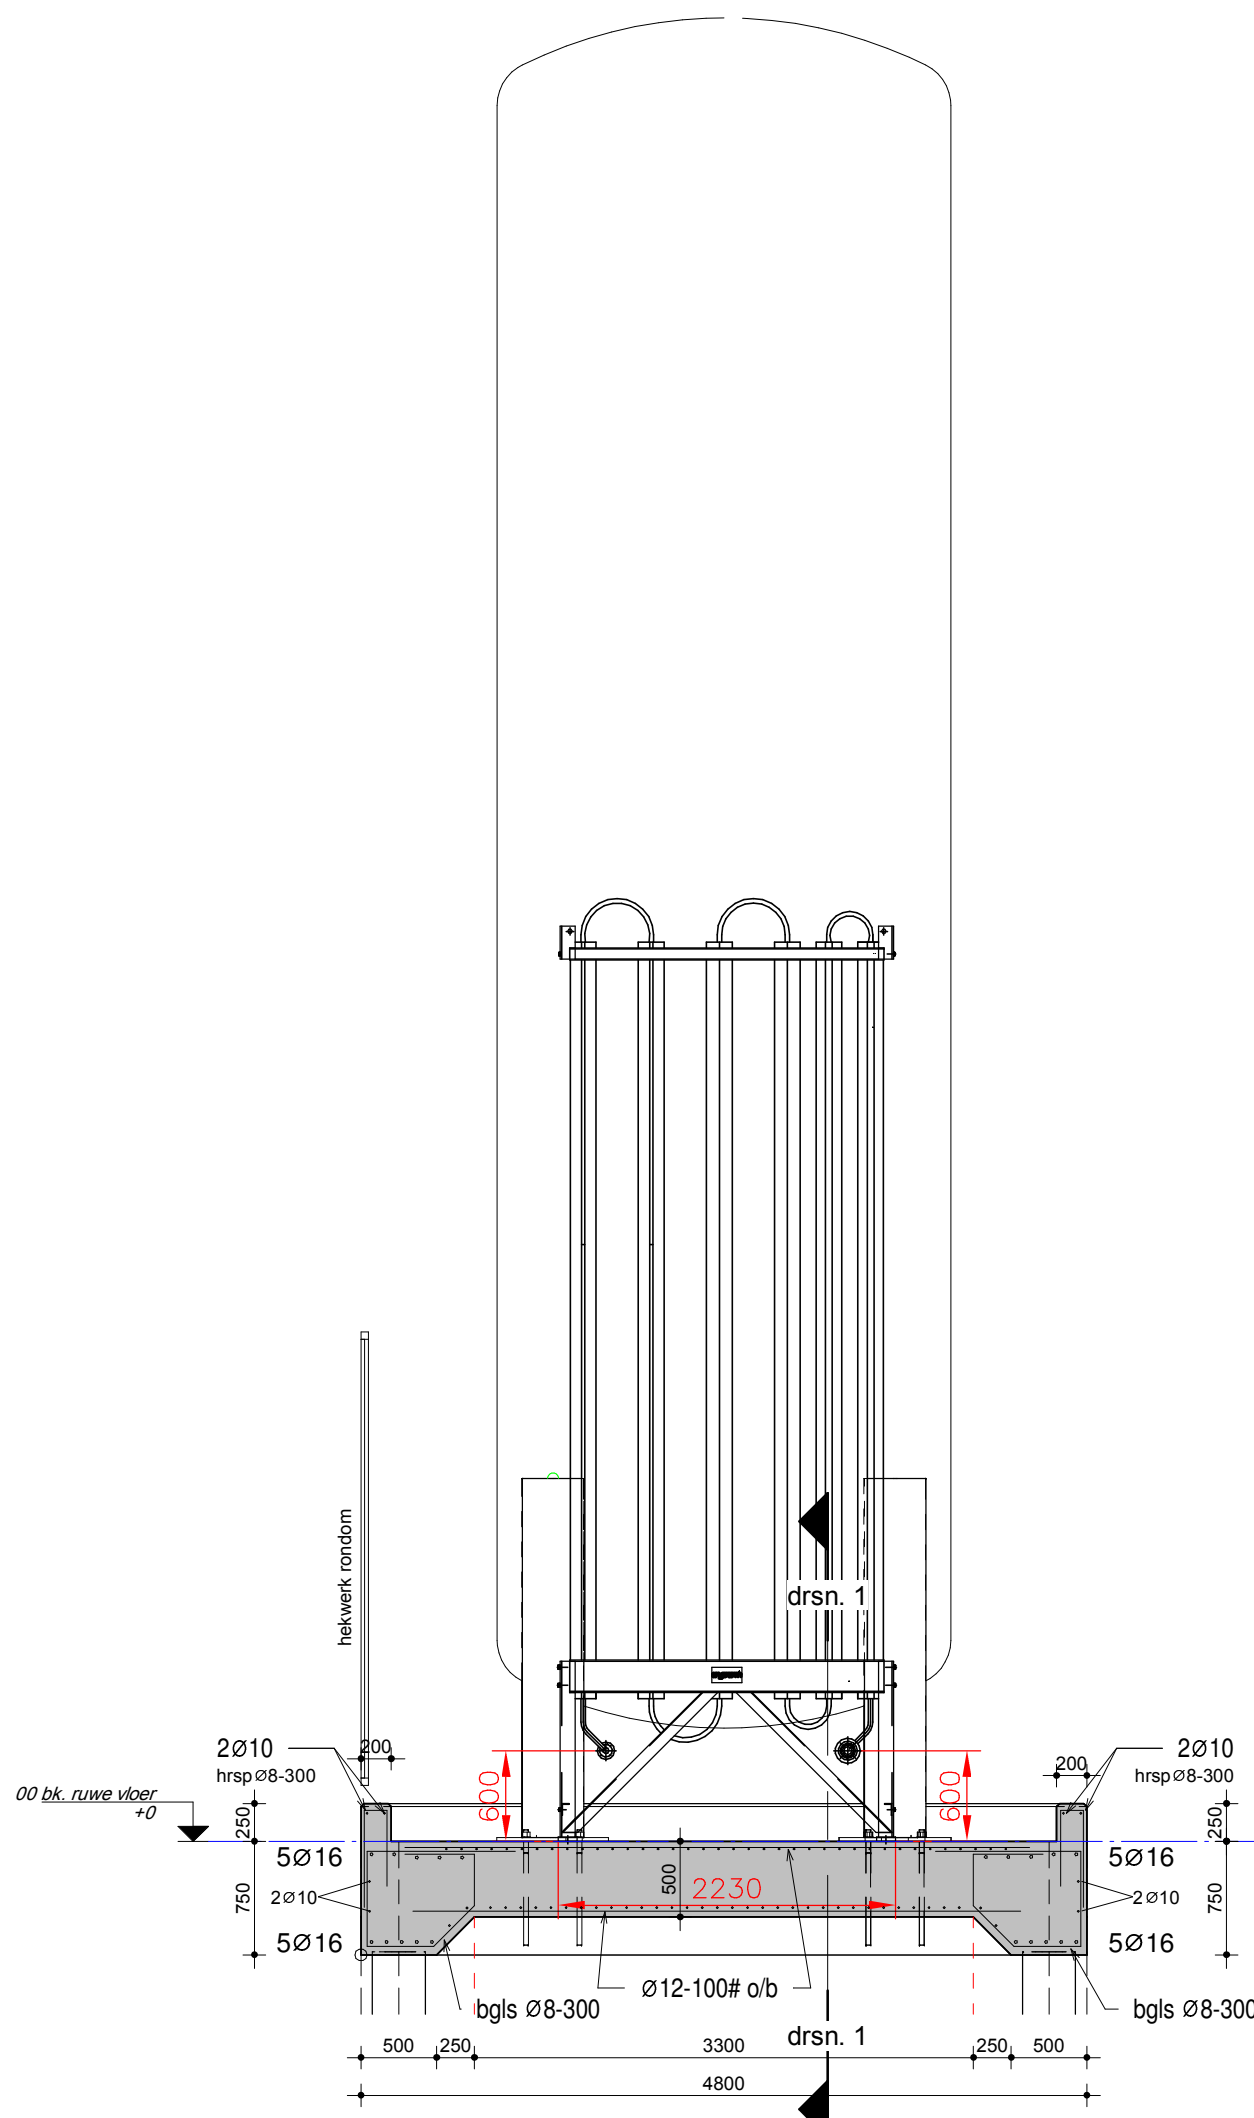


drsn. 2

1 : 50

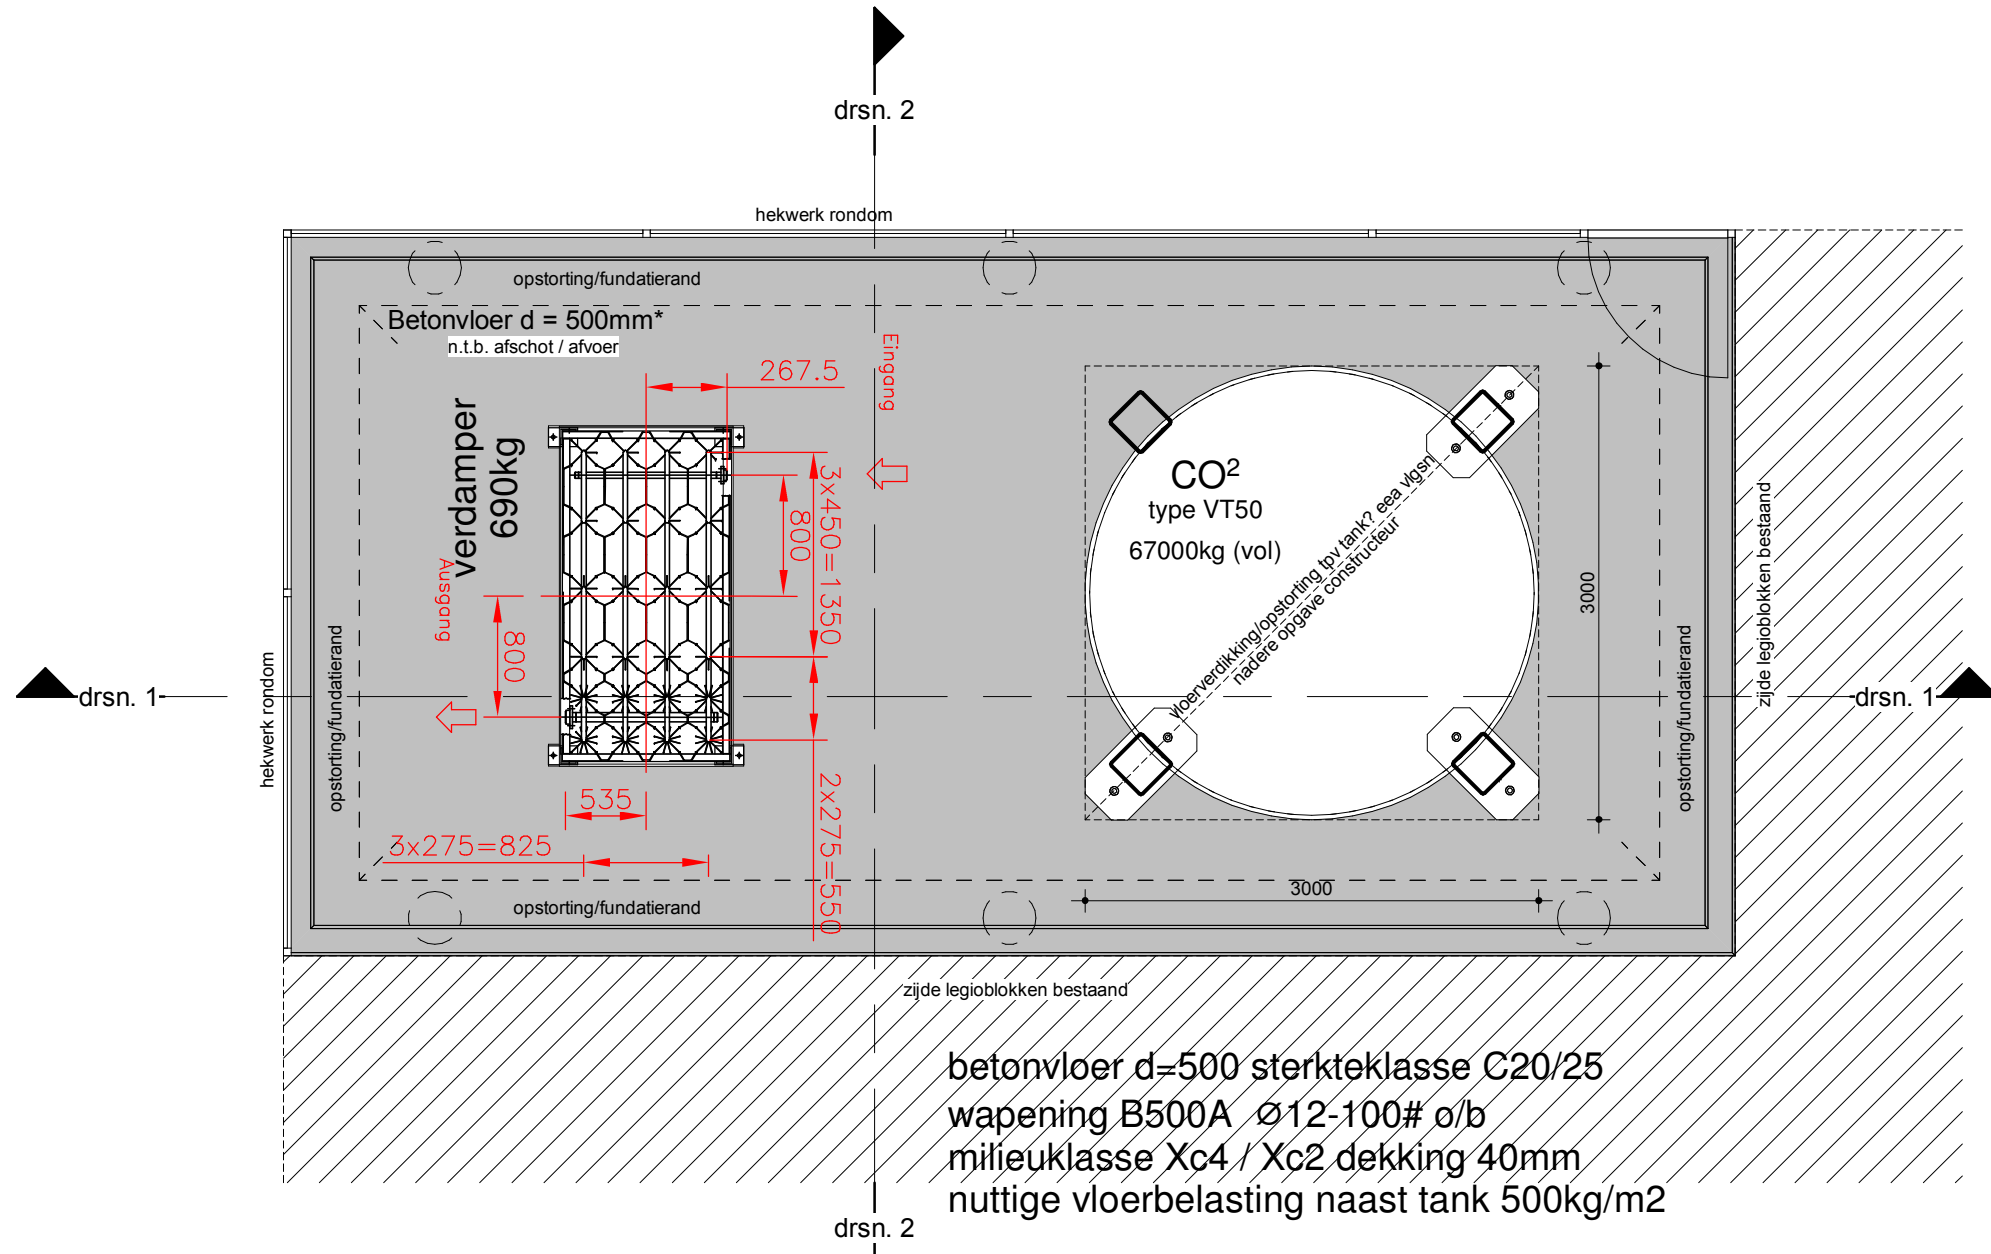


Plattegrond betonvloer

1 : 50

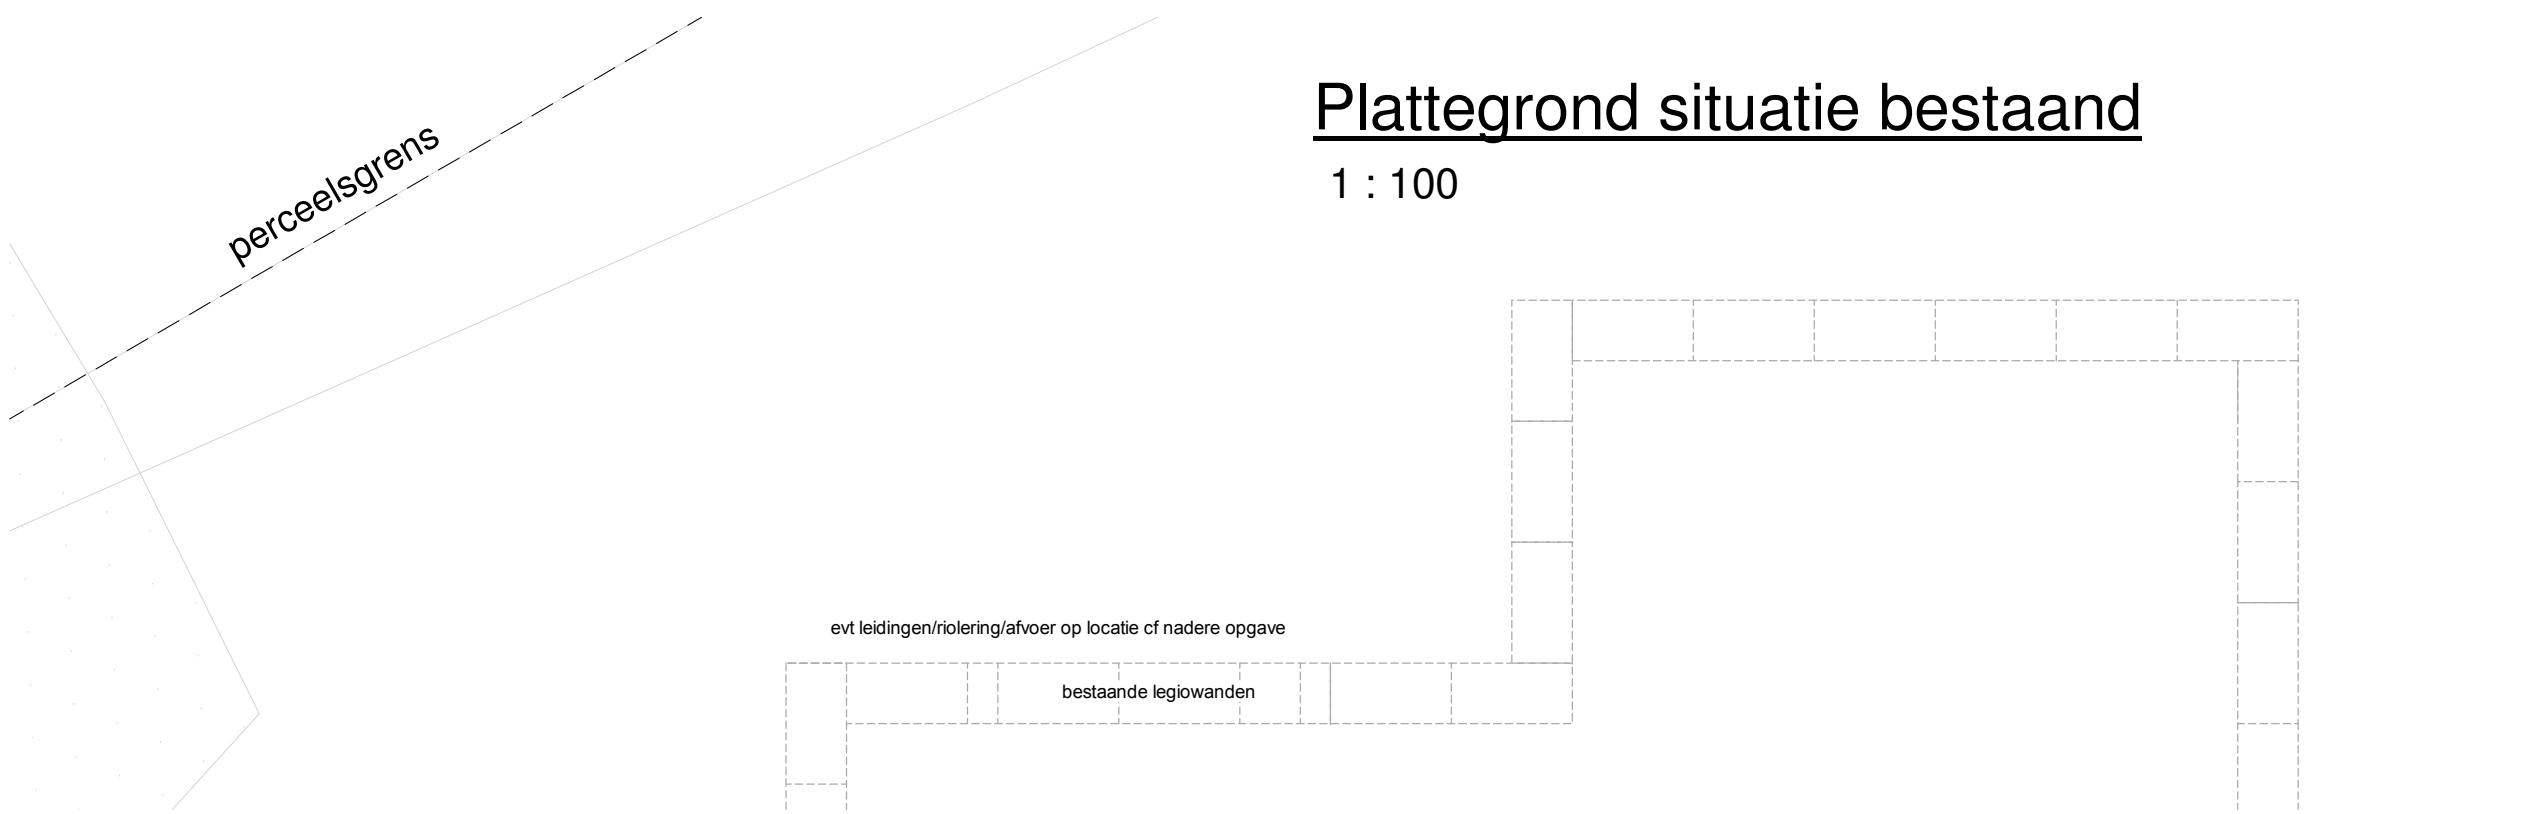

Plattegrond situatie bestaand

1 : 100

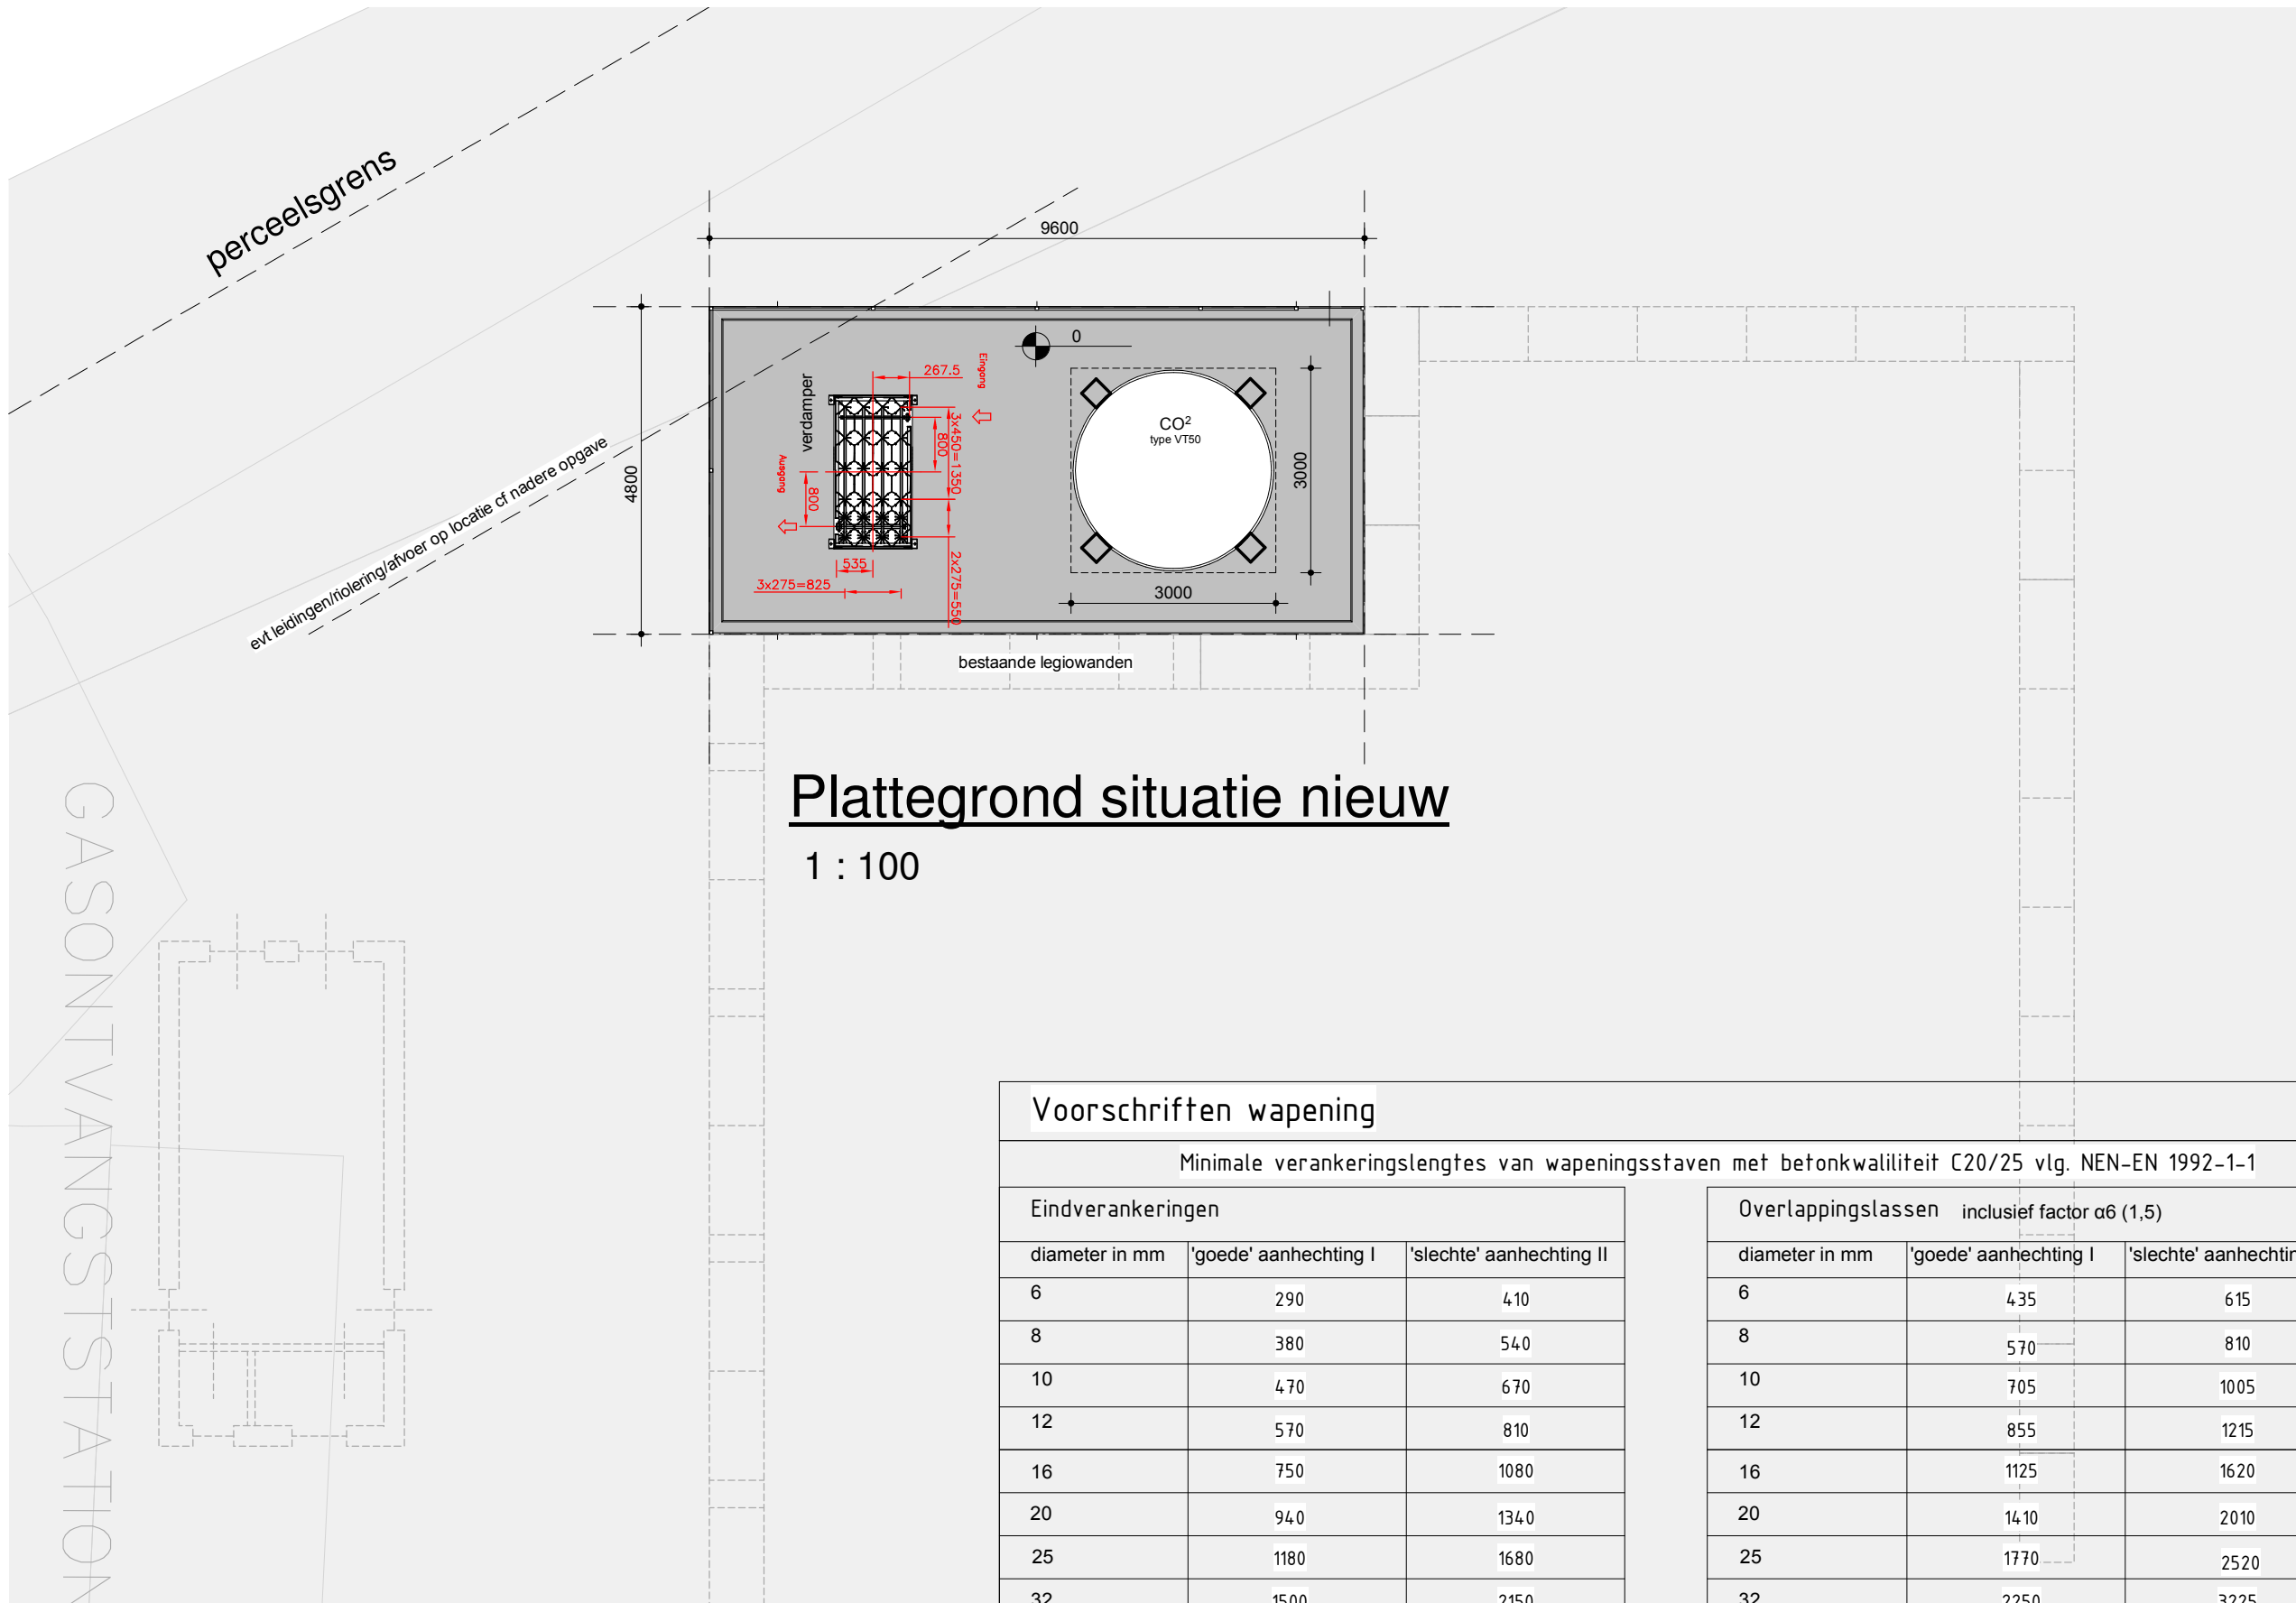

Plattegrond situatie nieuw

1 : 100

Voorschriften wapening

Minimale verankeringslengtes van wapeningsstaven met betonkwaliteit C20/25 vlg. NEN-EN 1992-1-1					
Eindverankerungen			Overlappingslassen inclusief factor α6 (1,5)		
diameter in mm	'goede' aanhechting I	'slechte' aanhechting II	diameter in mm	'goede' aanhechting I	'slechte' aanhechting II
6	290	410	6	435	615
8	380	540	8	570	810
10	470	670	10	705	1005
12	570	810	12	855	1215
16	750	1080	16	1125	1620
20	940	1340	20	1410	2010
25	1180	1680	25	1770	2520
32	1500	2150	32	2250	3225
40	2040	2920	40	3060	4380

- 'goede' aanhechtingsomstandigheden voor alle staven
- in betonconstructies met h ≤ 250 mm
- waarvan de hoek 45° ≤ α ≤ 90 bedraagt.
- welke binnen het gearceerde gebied I vallen.

- 'slechte' aanhechtingsomstandigheden voor alle staven
- staven welke niet onder 'goede' aanhechtingsomstandigheden vallen

Bovenkant beton of stortnaad
Onderkant beton

- zie statische berekening 21-3929 dd 19-10-2022 onderdeel silofundamenten
- (maatvoering) bestaande situatie i.h.w. te controleren

F					
E					
D					
C	14-02-2023	aanvulling tabel las en verankeringslengte			HFB
B	31-10-2022	definitieve indiening			HFB
A	14-09-2022	update nav opmerkingen bevoegde instantie			
	wijzigingsdatum	omschrijving wijziging			initialen

OPDRACHTGEVER: WEPA Nederland B.V. Boutestraat 125, 6071 JR Swalmen	SCHAAL: As indicated	Architektenbureau JANSEN EERBEK b.v.
WERK: Vergunningsaanvraag diversen	DATUM: 11-02-2022	konstruktie - adviesbureau
BETREFT: plaatsen CO2 tank (type VT50)	INITIALEN TEKENAAR: MPA /HFB	tel: 0313-659039 website: www.arbjans.nl e-mail: info@janseneerbeek.nl
FASE: bouwaanvraag	STATUS: definitief	WERK NO: 21-3929
		BLAD NO: BA-301
		REVISE C

EIGENDOM VOORBEHOUDEN.
DEZE TEKENING MAG ALLEEN MET TOESTEMMING VAN ARCHITECTENBUREAU JANSEN EERBEK B.V.
WORDEN DOORGEGEVEN, GEFOTOCOPIERD, DANWEL OP EEN ANDERE MANIER WORDEN VERMENIGVULDIGD.