




geveldoorsnede Ge-01 as 15 met stabiliteitswand
1 : 20

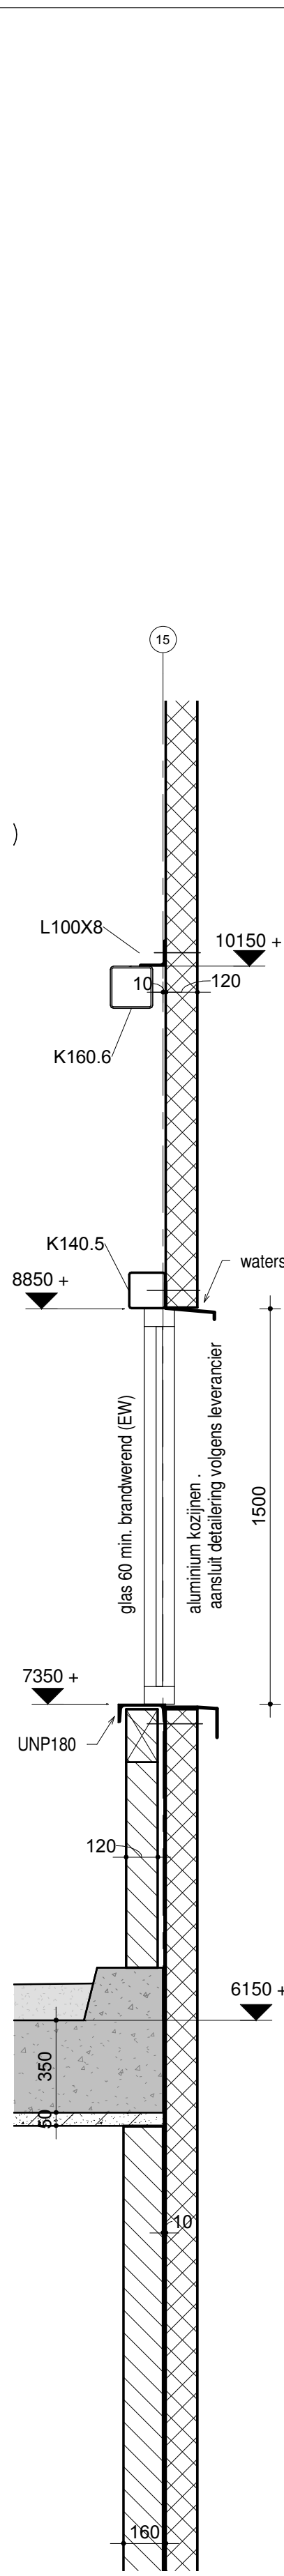


algemene geveldoorsnede Ge-02 as 15
1 : 20

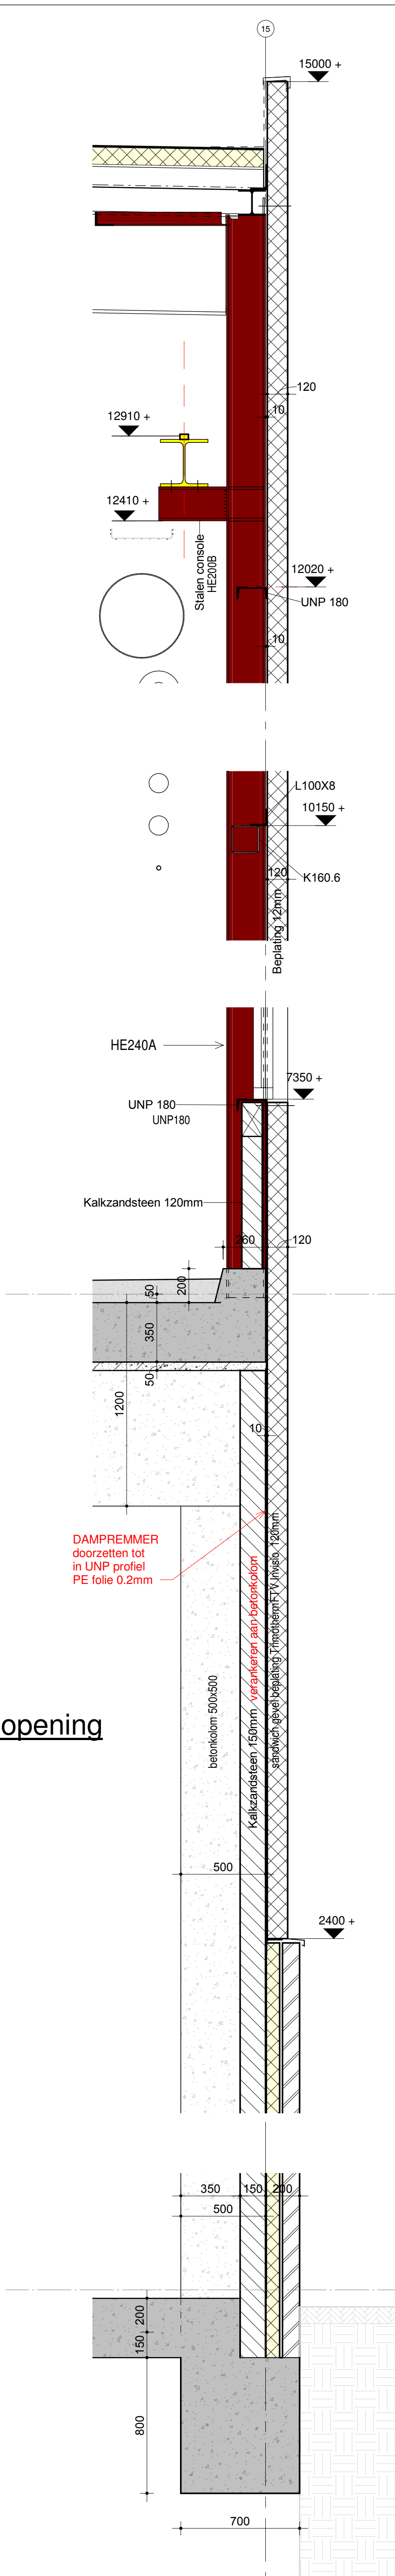


doorsnede Ge-03 principe raamopening
1 : 20

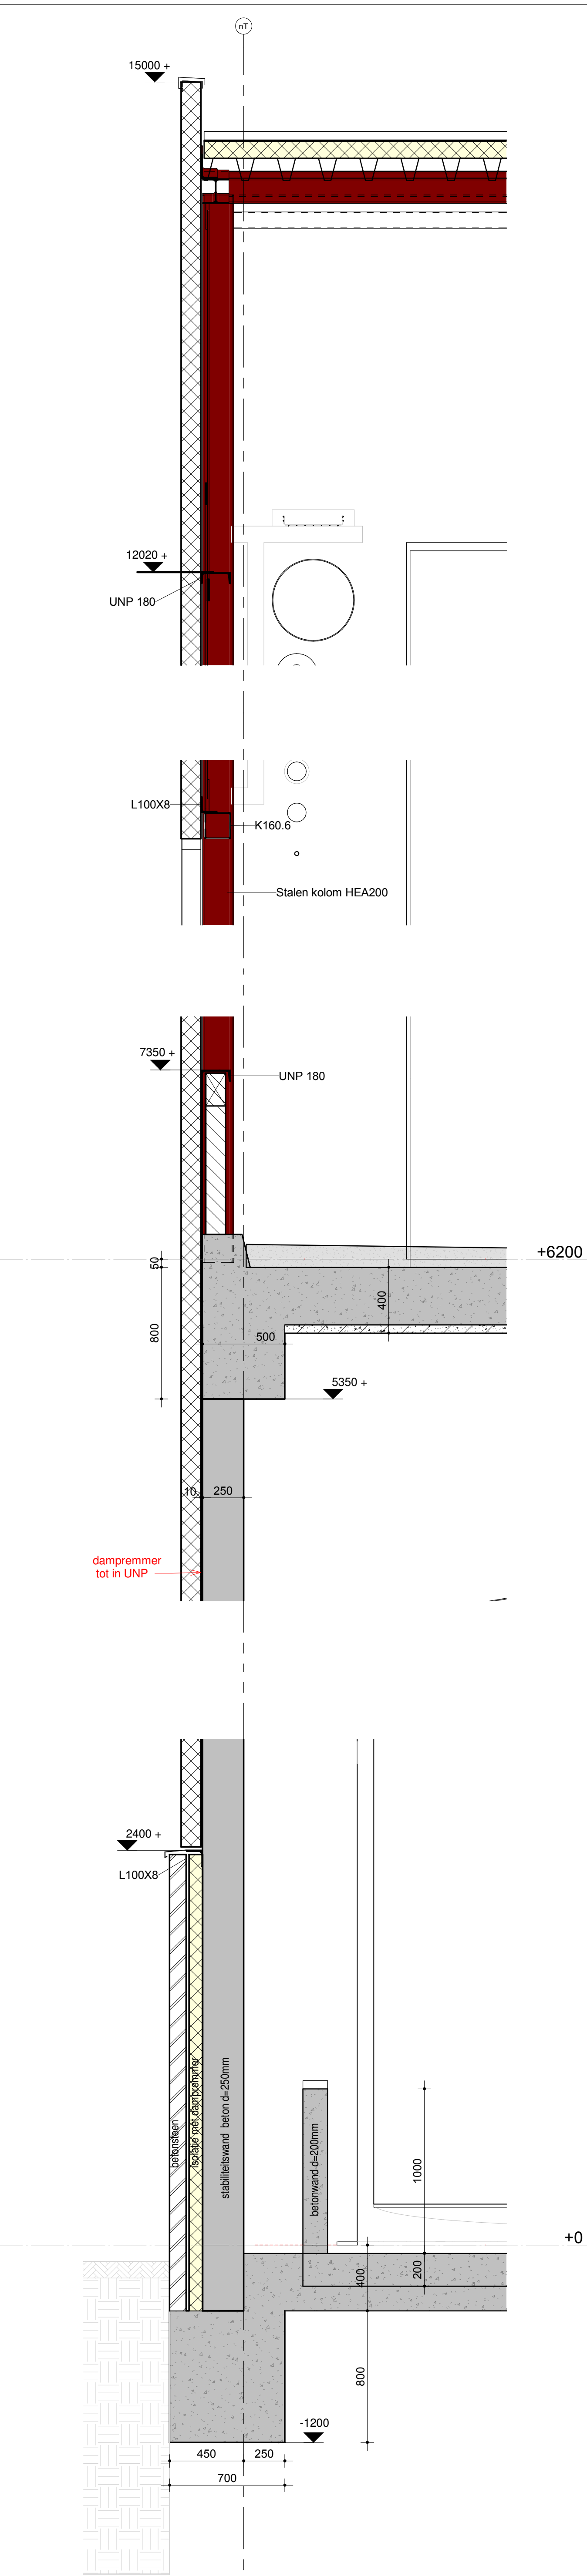


principe geveldoorsnede Ge-04 as nT.
1 : 20 zie ook dsn. G12 op tek BE-007

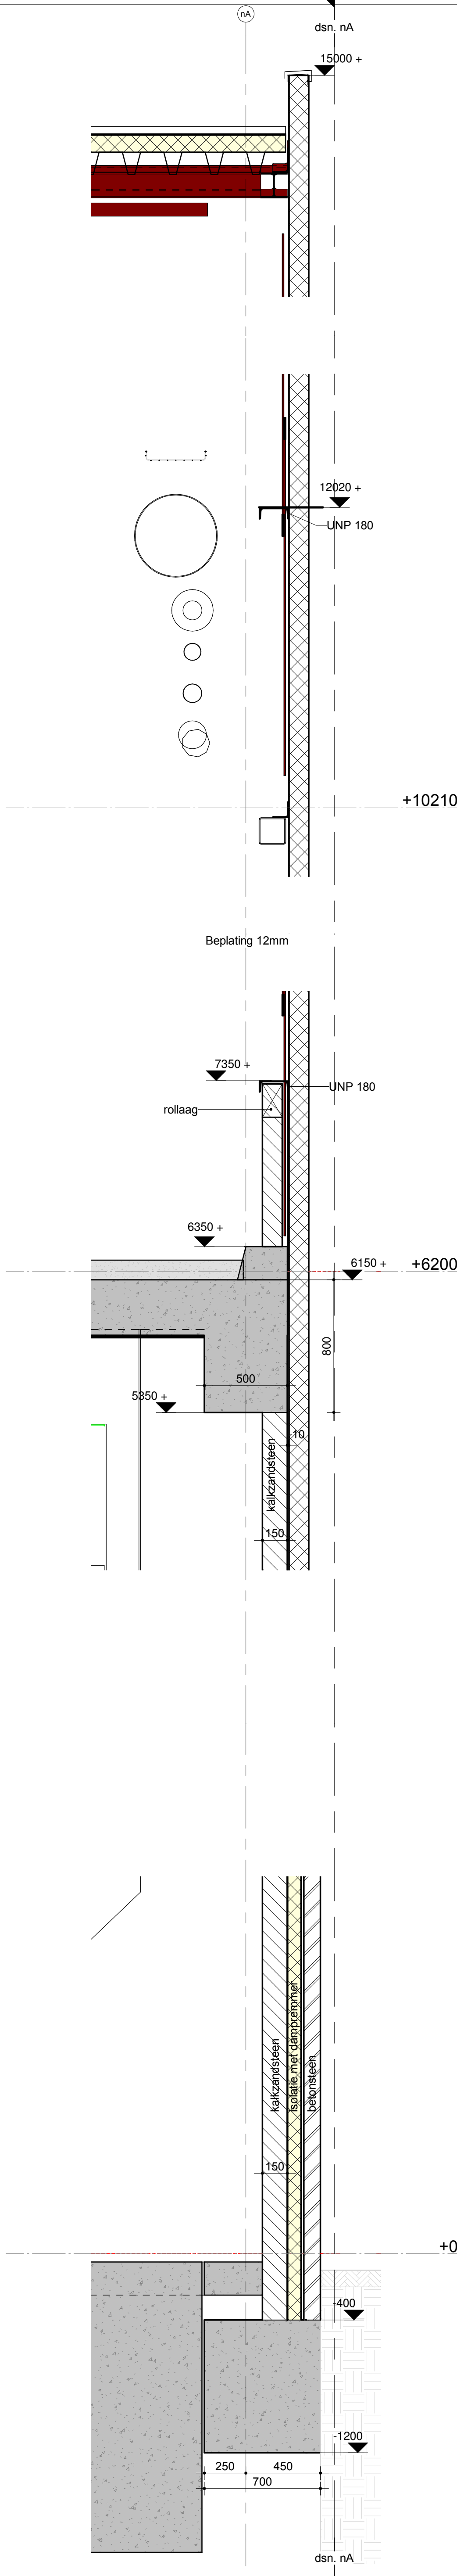


geveldoorsnede Ge-05 as nA
1 : 20

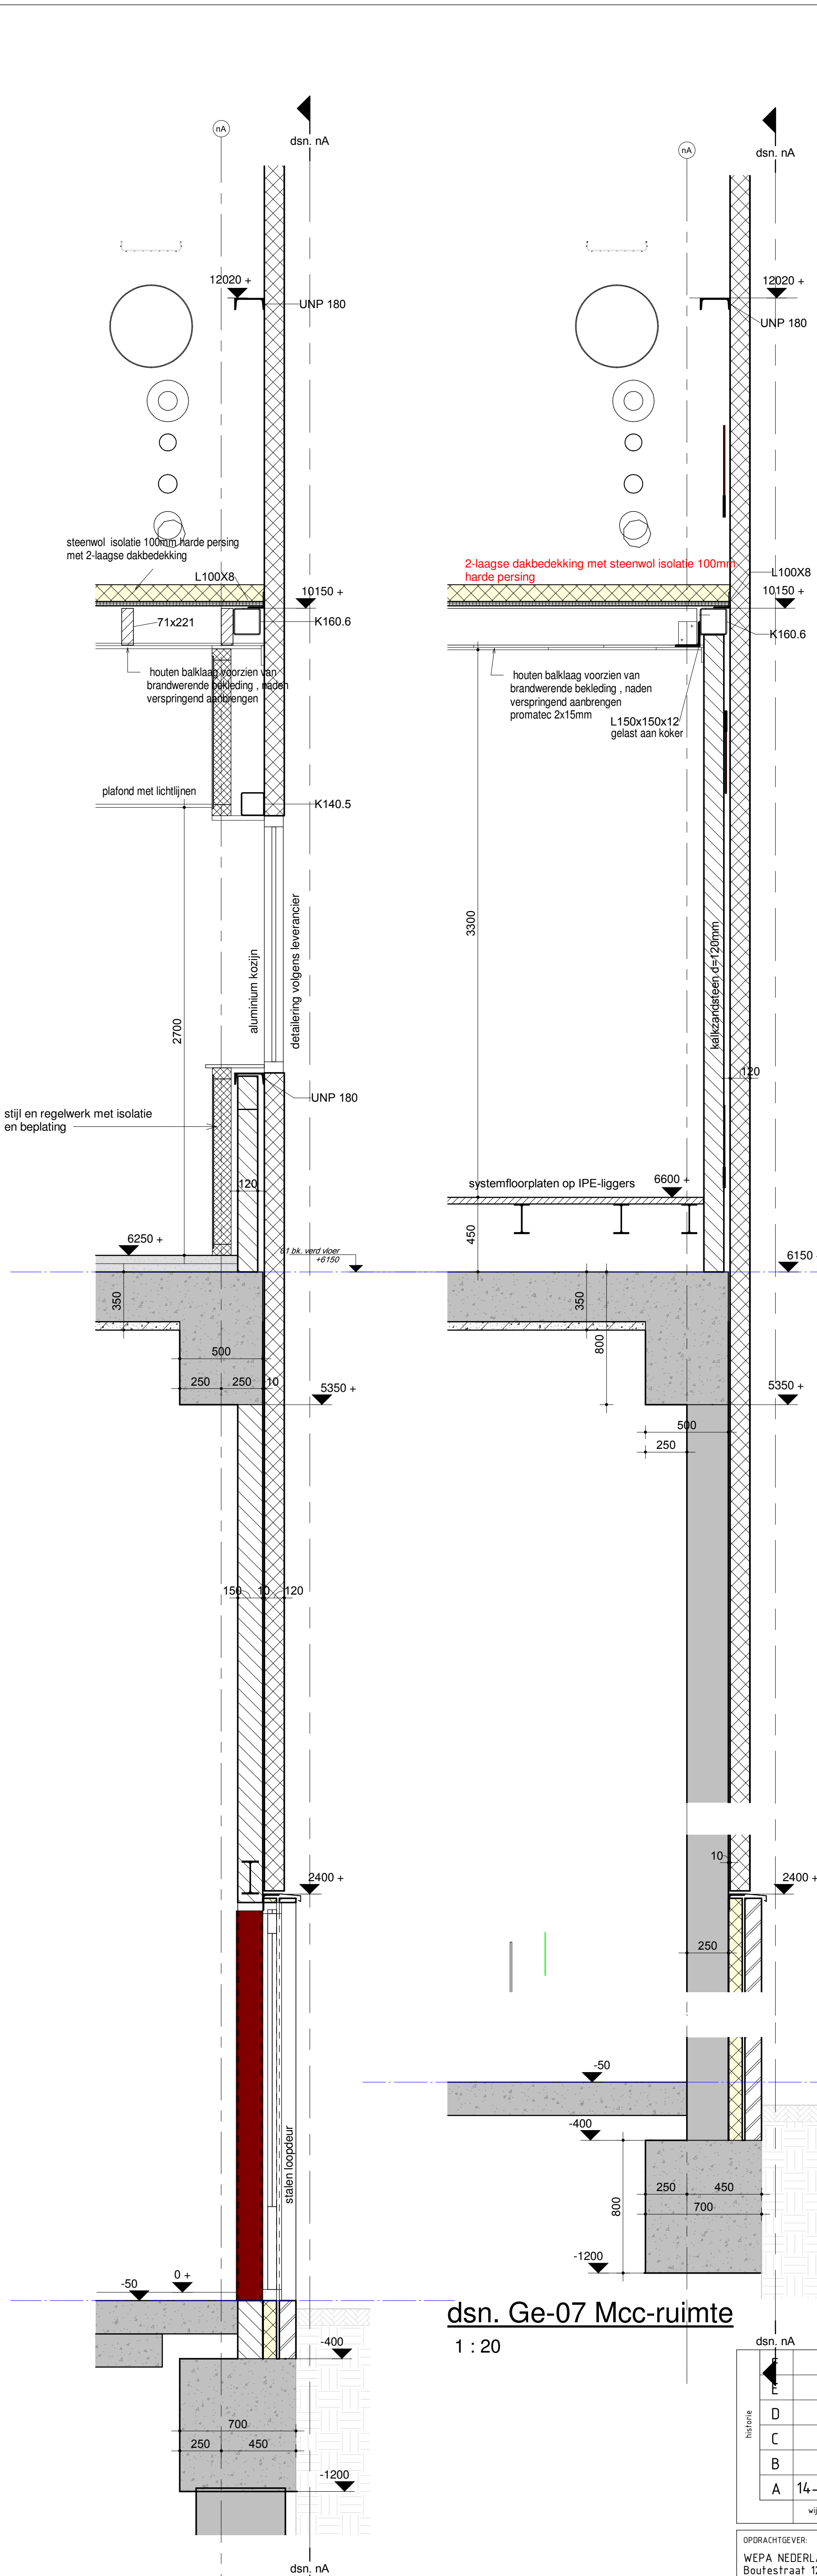

dsn. Ge-06 controleruimte
1 : 20

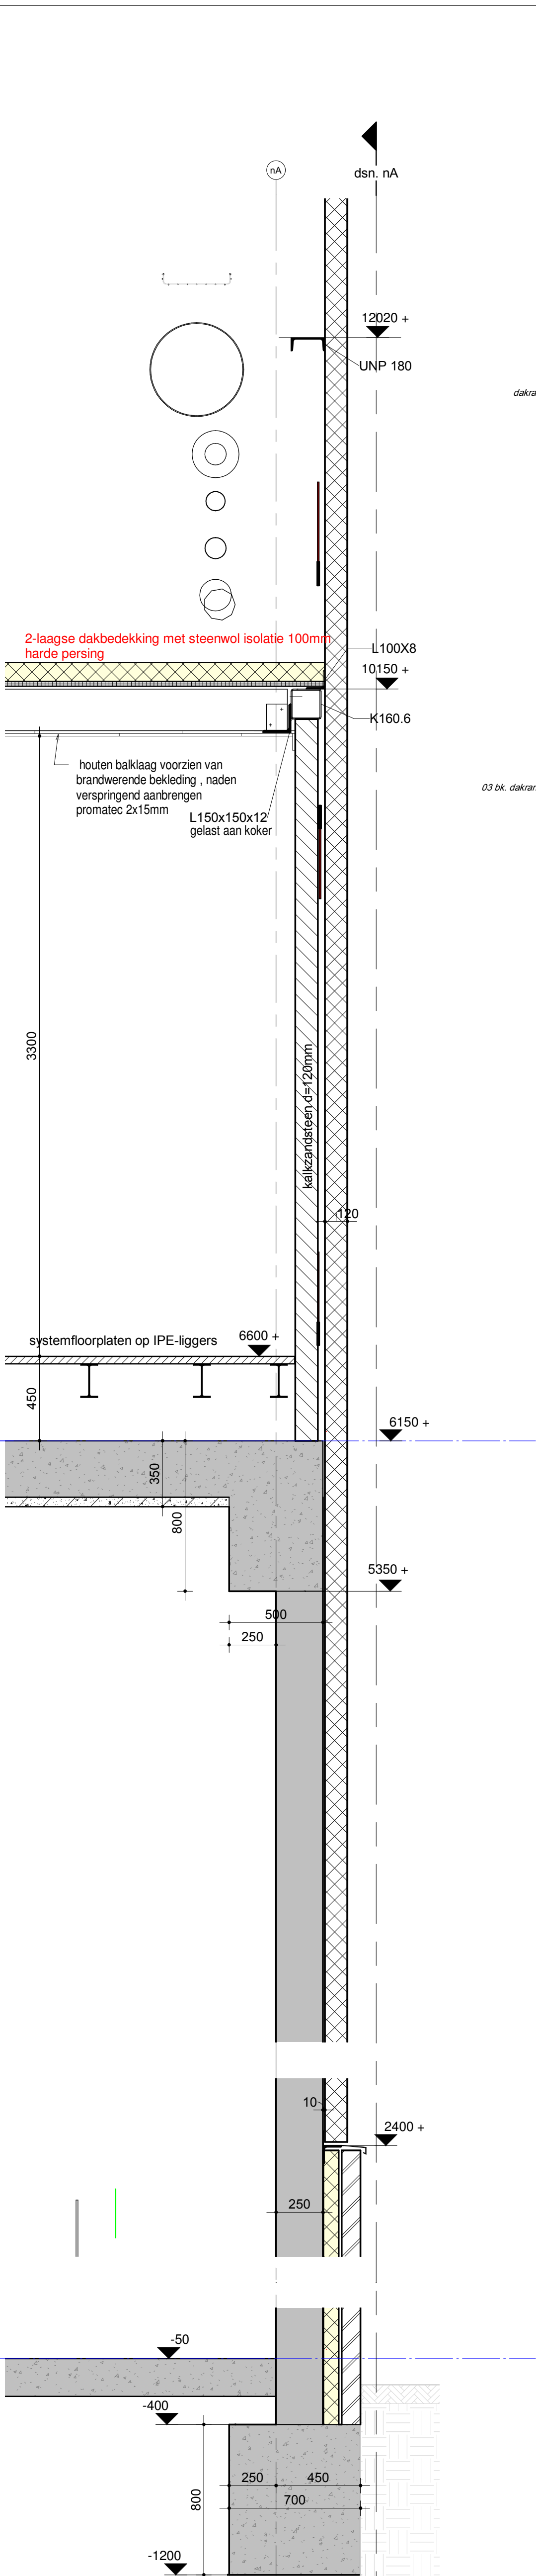

dsn. Ge-07 Mcc-ruimte
1 : 20

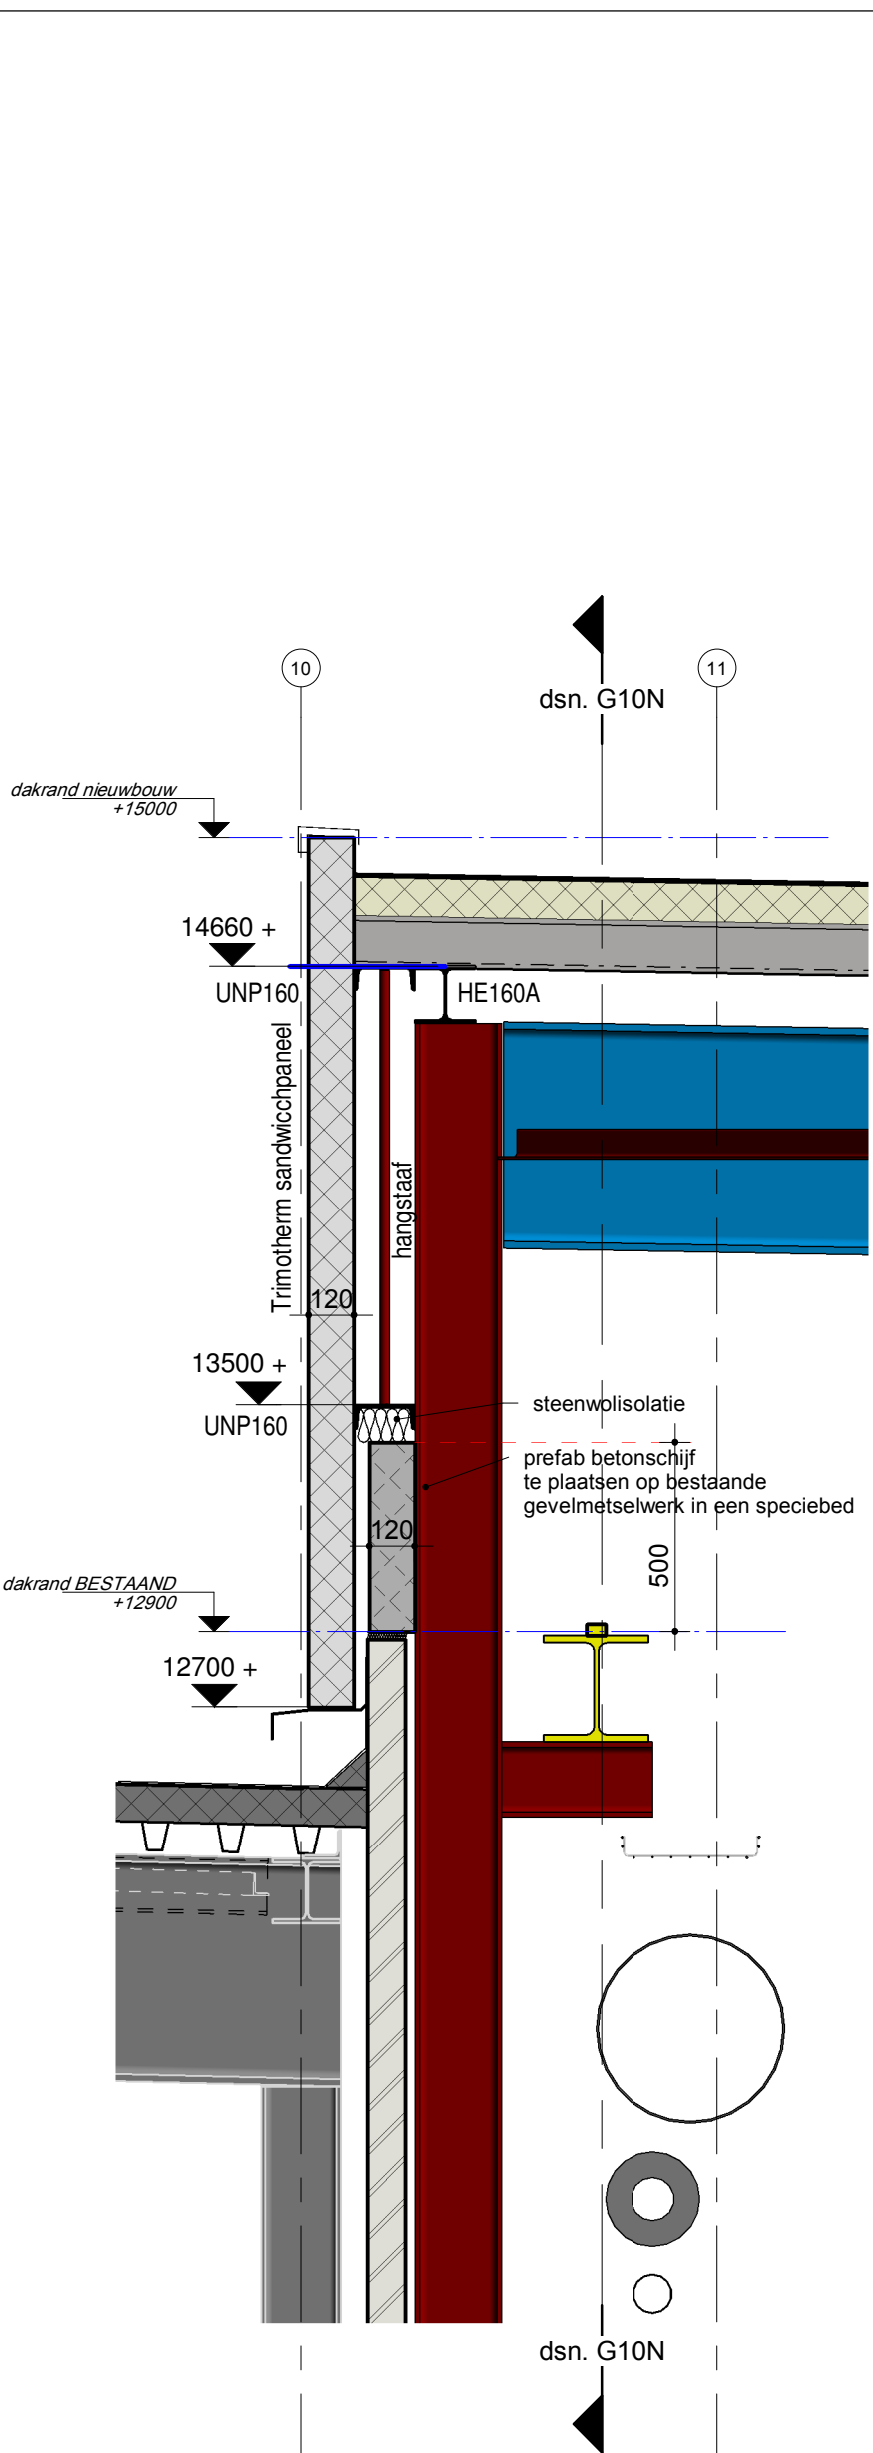

dsn. Ge-08
1 : 20
aansluiting gevel op bestaand dak van HAL 7

Nieuw C B A	
----------------------	--	--	