



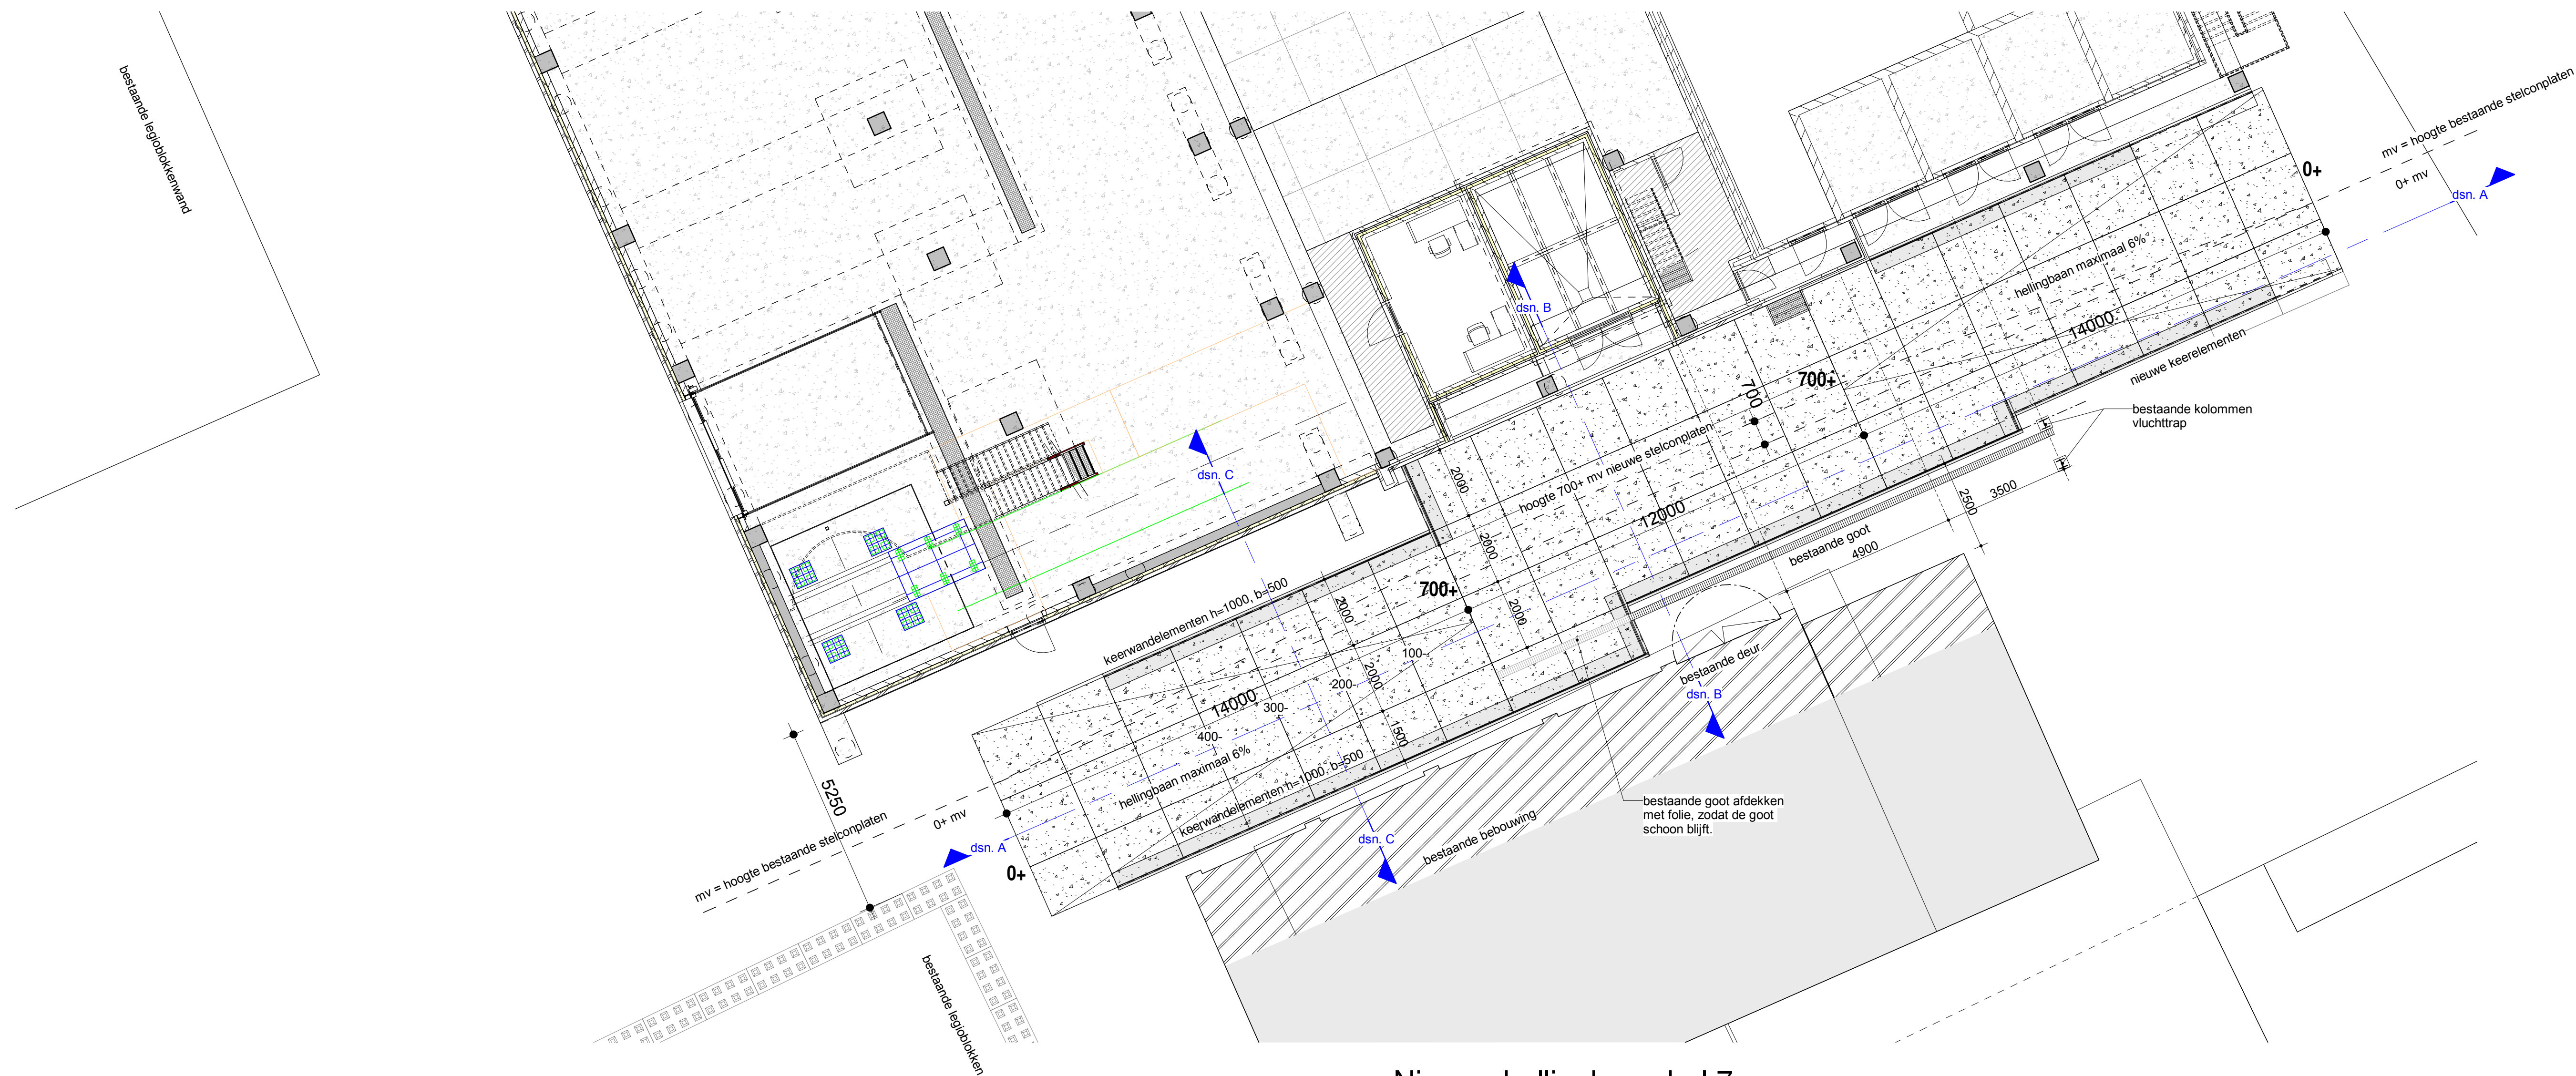


Nieuwe hellingbaan hal 7

1 : 100

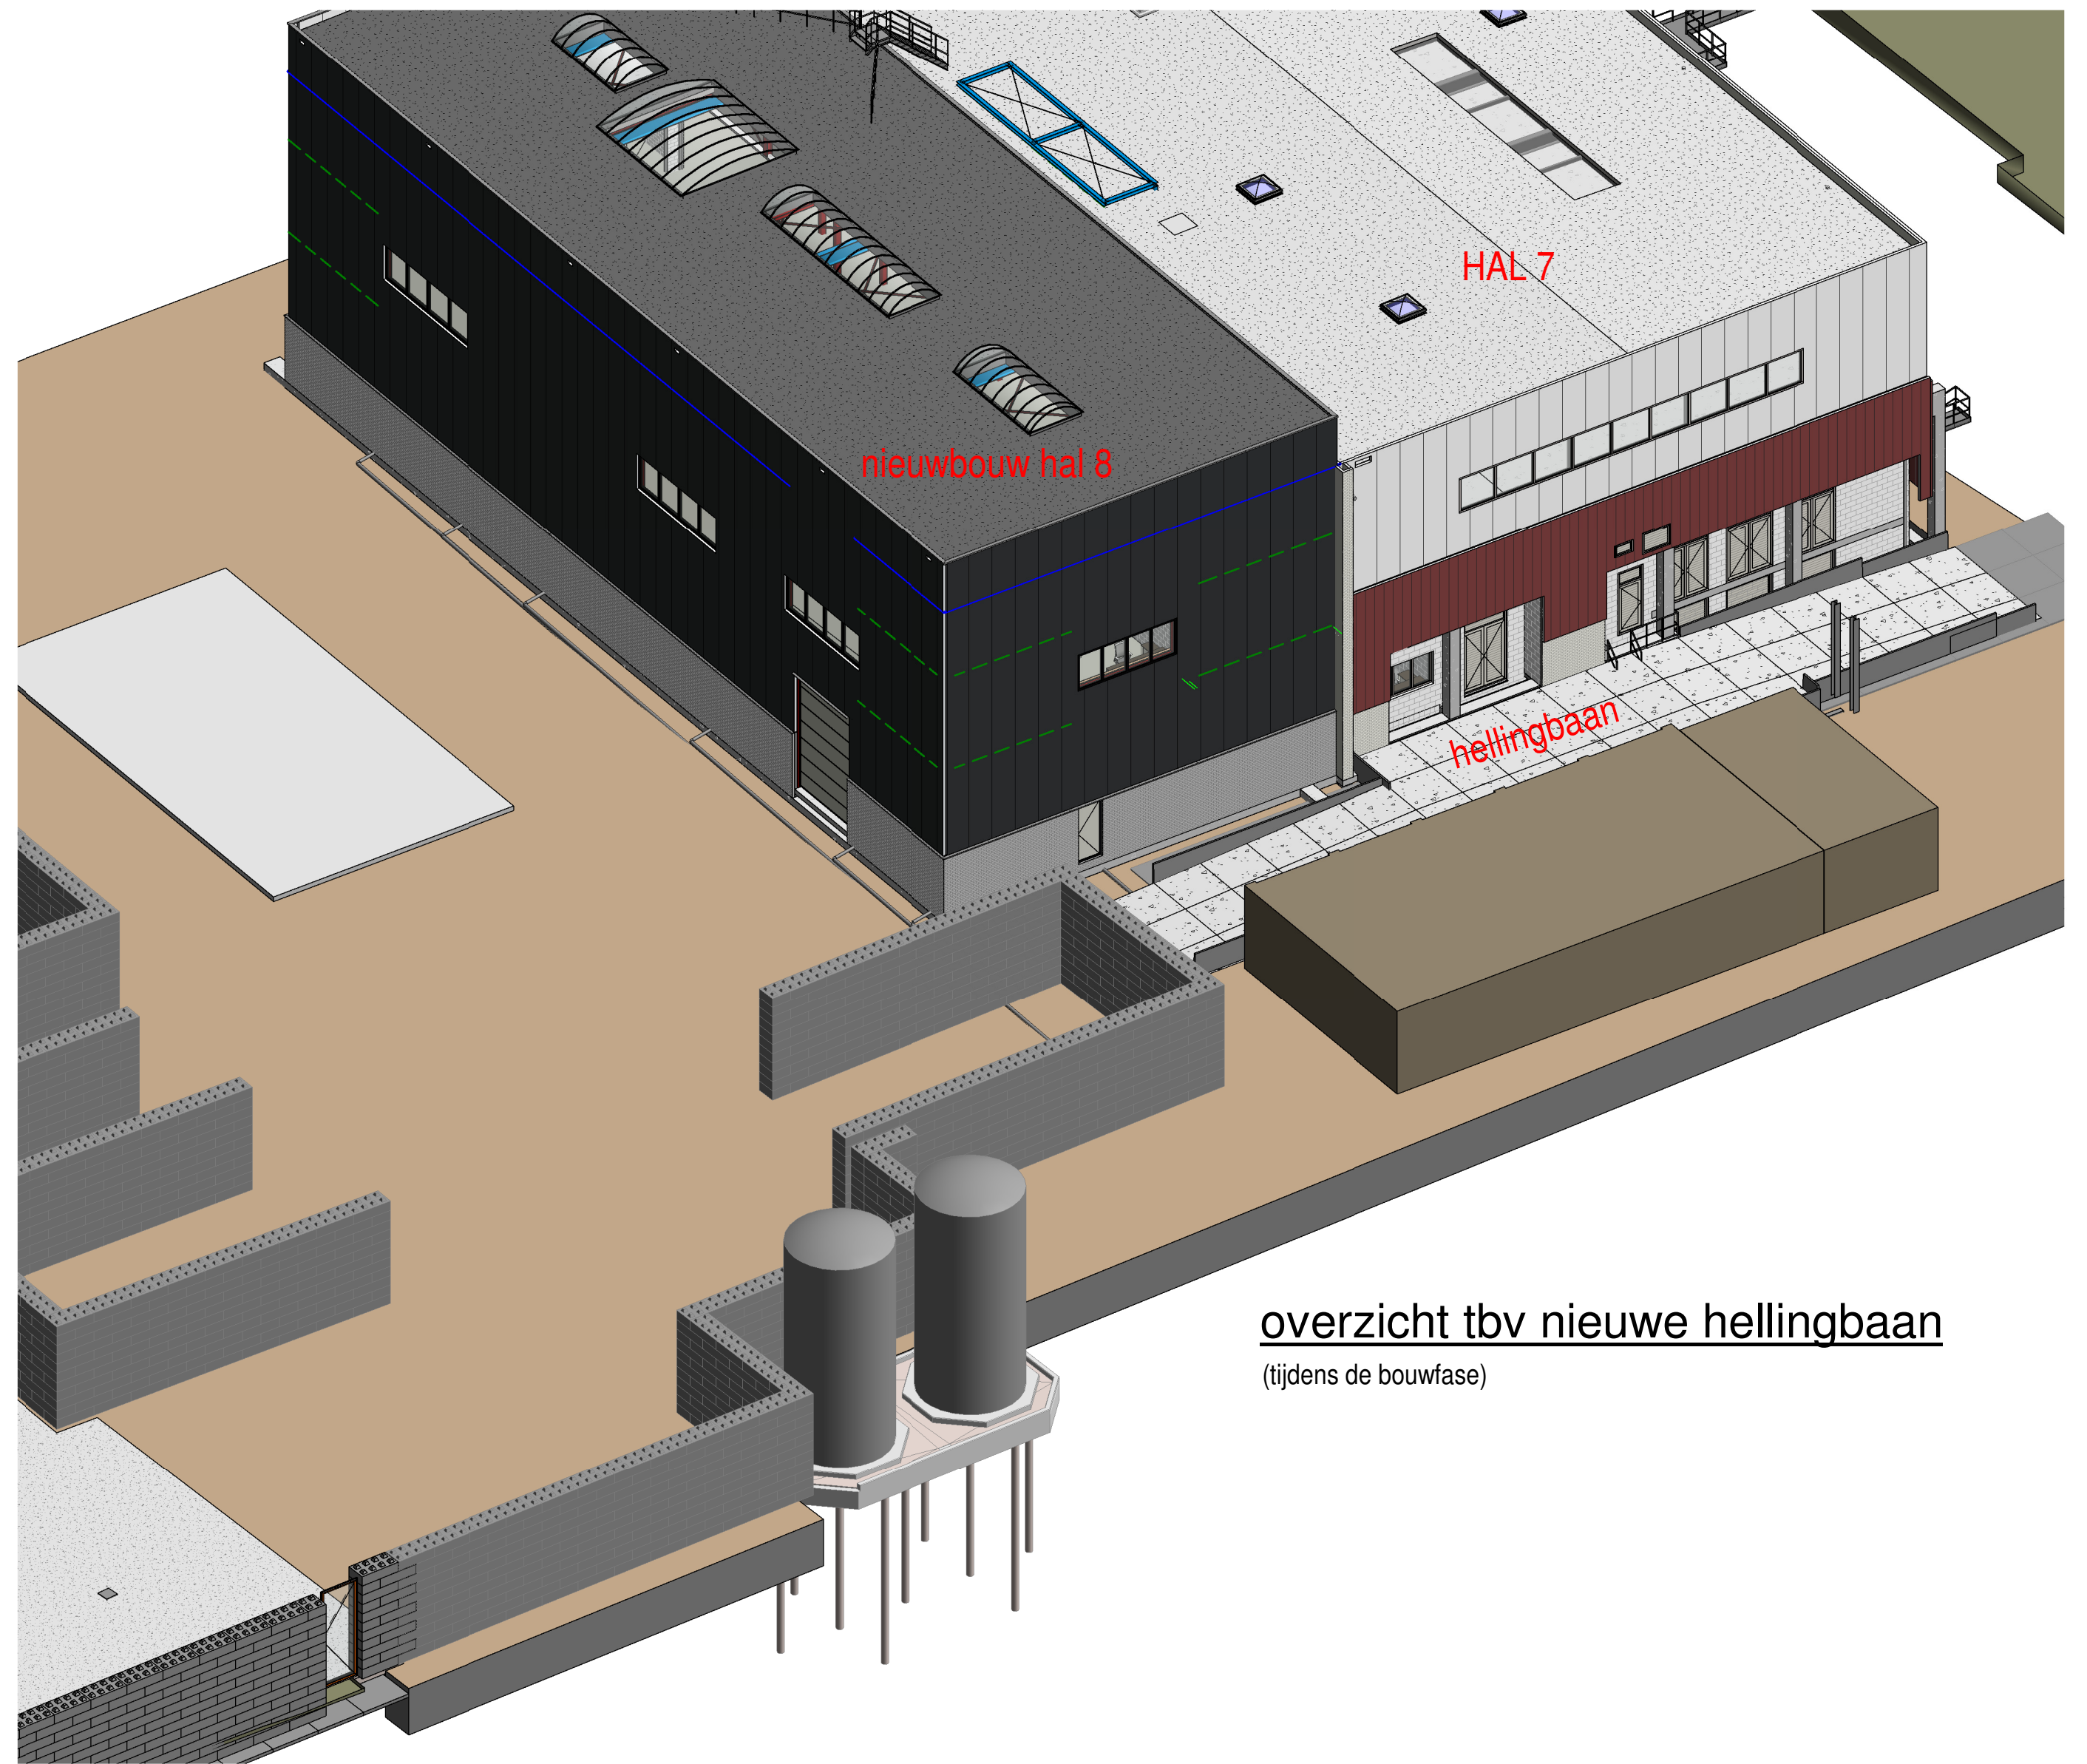


overzicht tbv nieuwe hellingbaan

(tijdens de bouwfase)

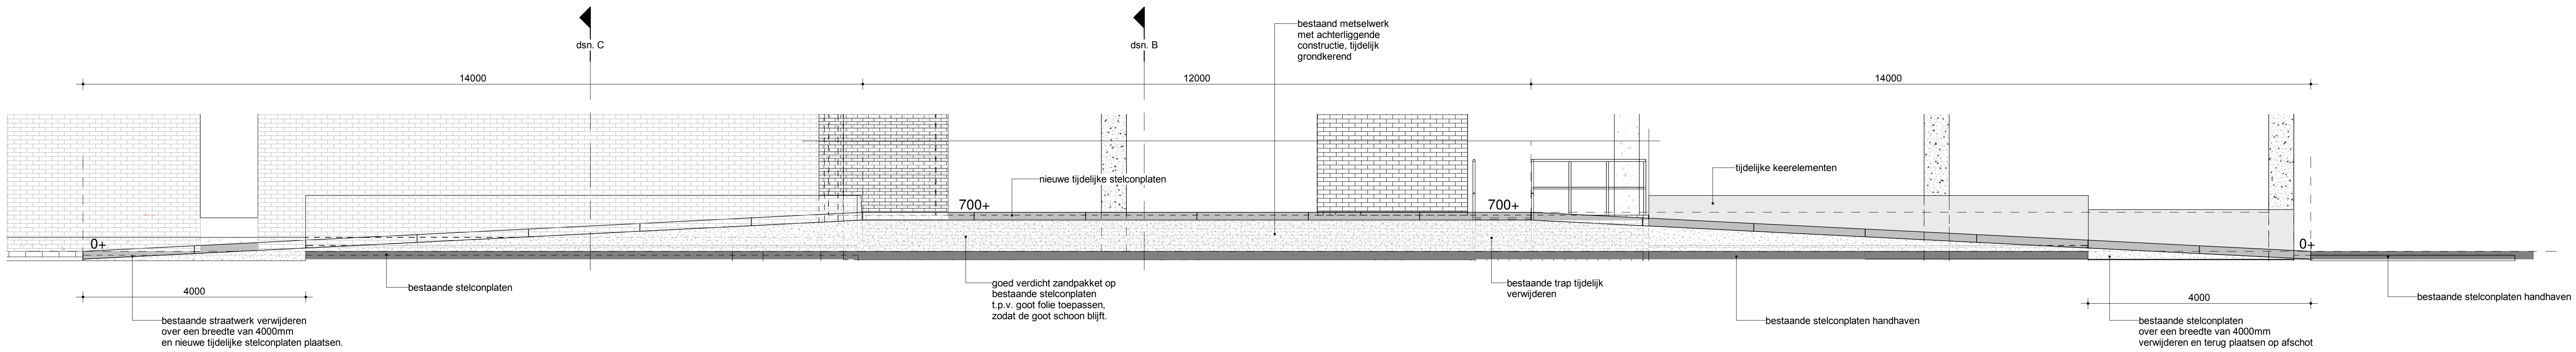


dsn. A

1 : 50

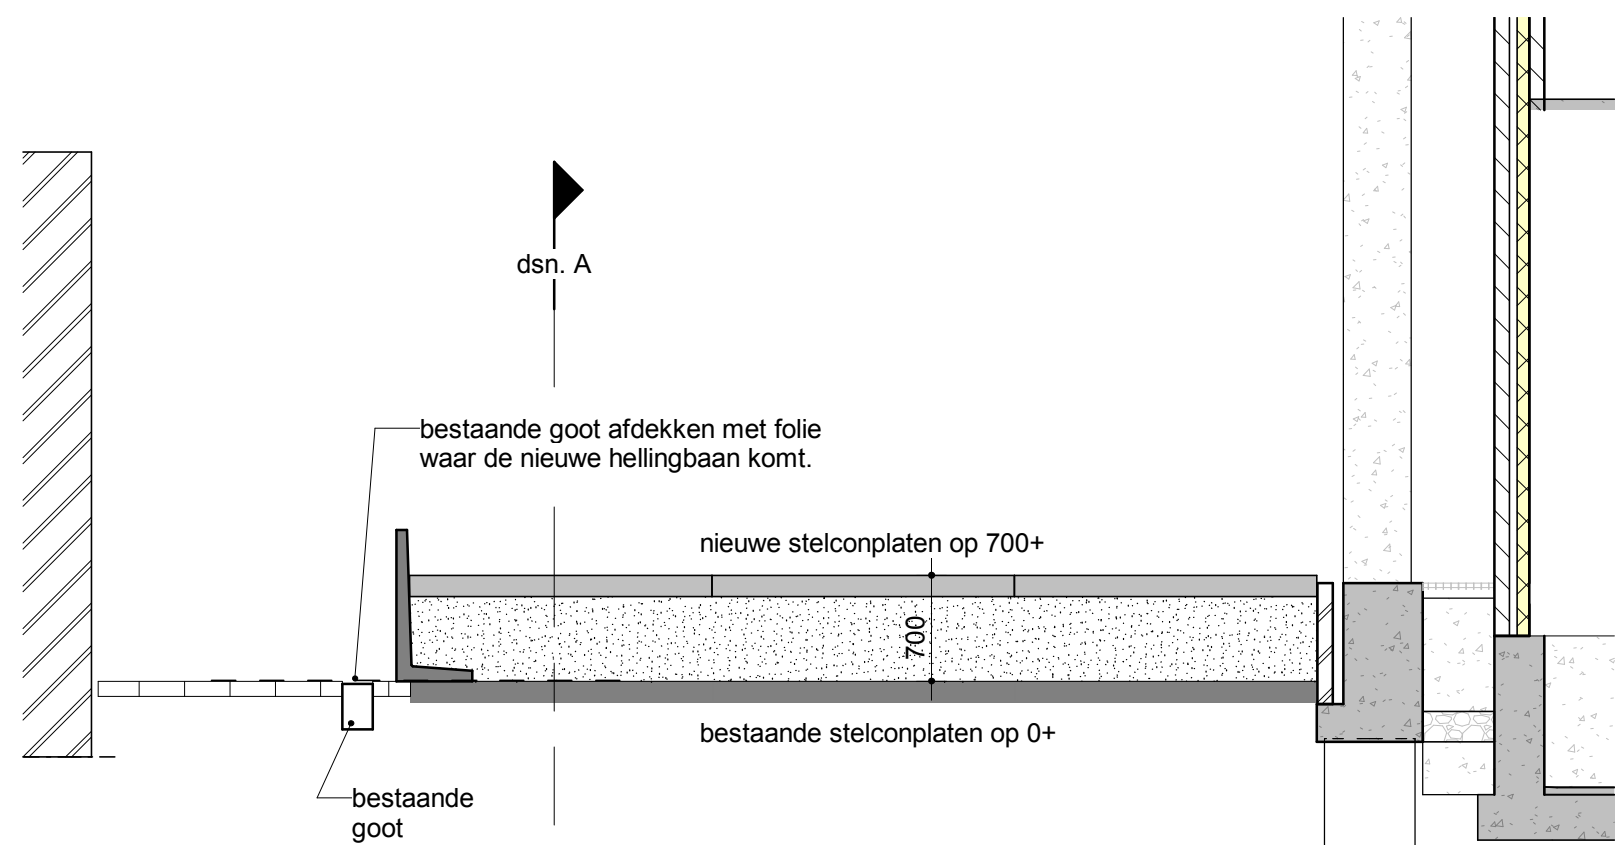

dsn. B

1 : 50

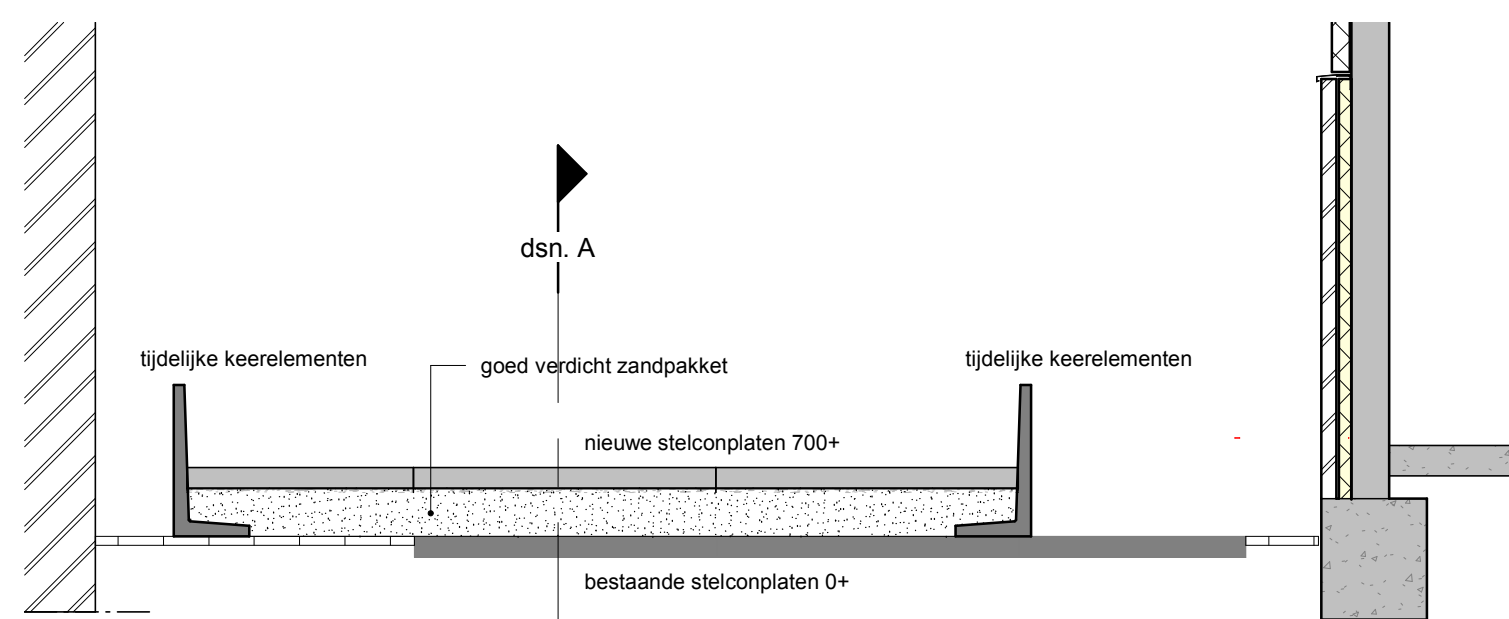

dsn. C

1 : 50

F					
E					
D					
C					
B					
A	14-02-2023	Aanvulling gasteiding, compartimentering en hekwerk			MB
	wijzigingsdatum	omschrijving wijziging			initiaal
OPDRACHTGEVER: WEPANederland B.V. Boulestraat 125, 6011 JR Swalmen					
WERK: Nieuwbouw Hal 8 en verbouw hal 7 inclusief nieuwe Trafozuimte			SCHAAL: As indicated		Architectenbureau JANSSEN EERBEEK b.v.
BETROFF: aanleg nieuwe hellingbaan tbv tijdelijke toegang hal 7			DATUM: 31-01-2023		konstruktie - adviesbureau
FASE: bestekfase			STATUS: prijsindiening		metenstraat 10 6160 GT Lelystad tel: 0361-656039 www.wepan.nl info@janssen-eerbeek.nl
WERK NO: 21-3929			BLAD NO: BE-103		postbus 7 6160 AA Lelystad
EIGENDOM VOORBEHOUDEN DEZE TEKENING MAG ALLEEN MET TOESTEMMING VAN ARCHITECTENBUREAU JANSSEN EERBEEK B.V. WORDEN GEGEEFEN, GEKOPIEERD, VERVEERD, OF ANDERS HANDELSRECHTelijk VERVOLGDOED.			REVISIE: A		