


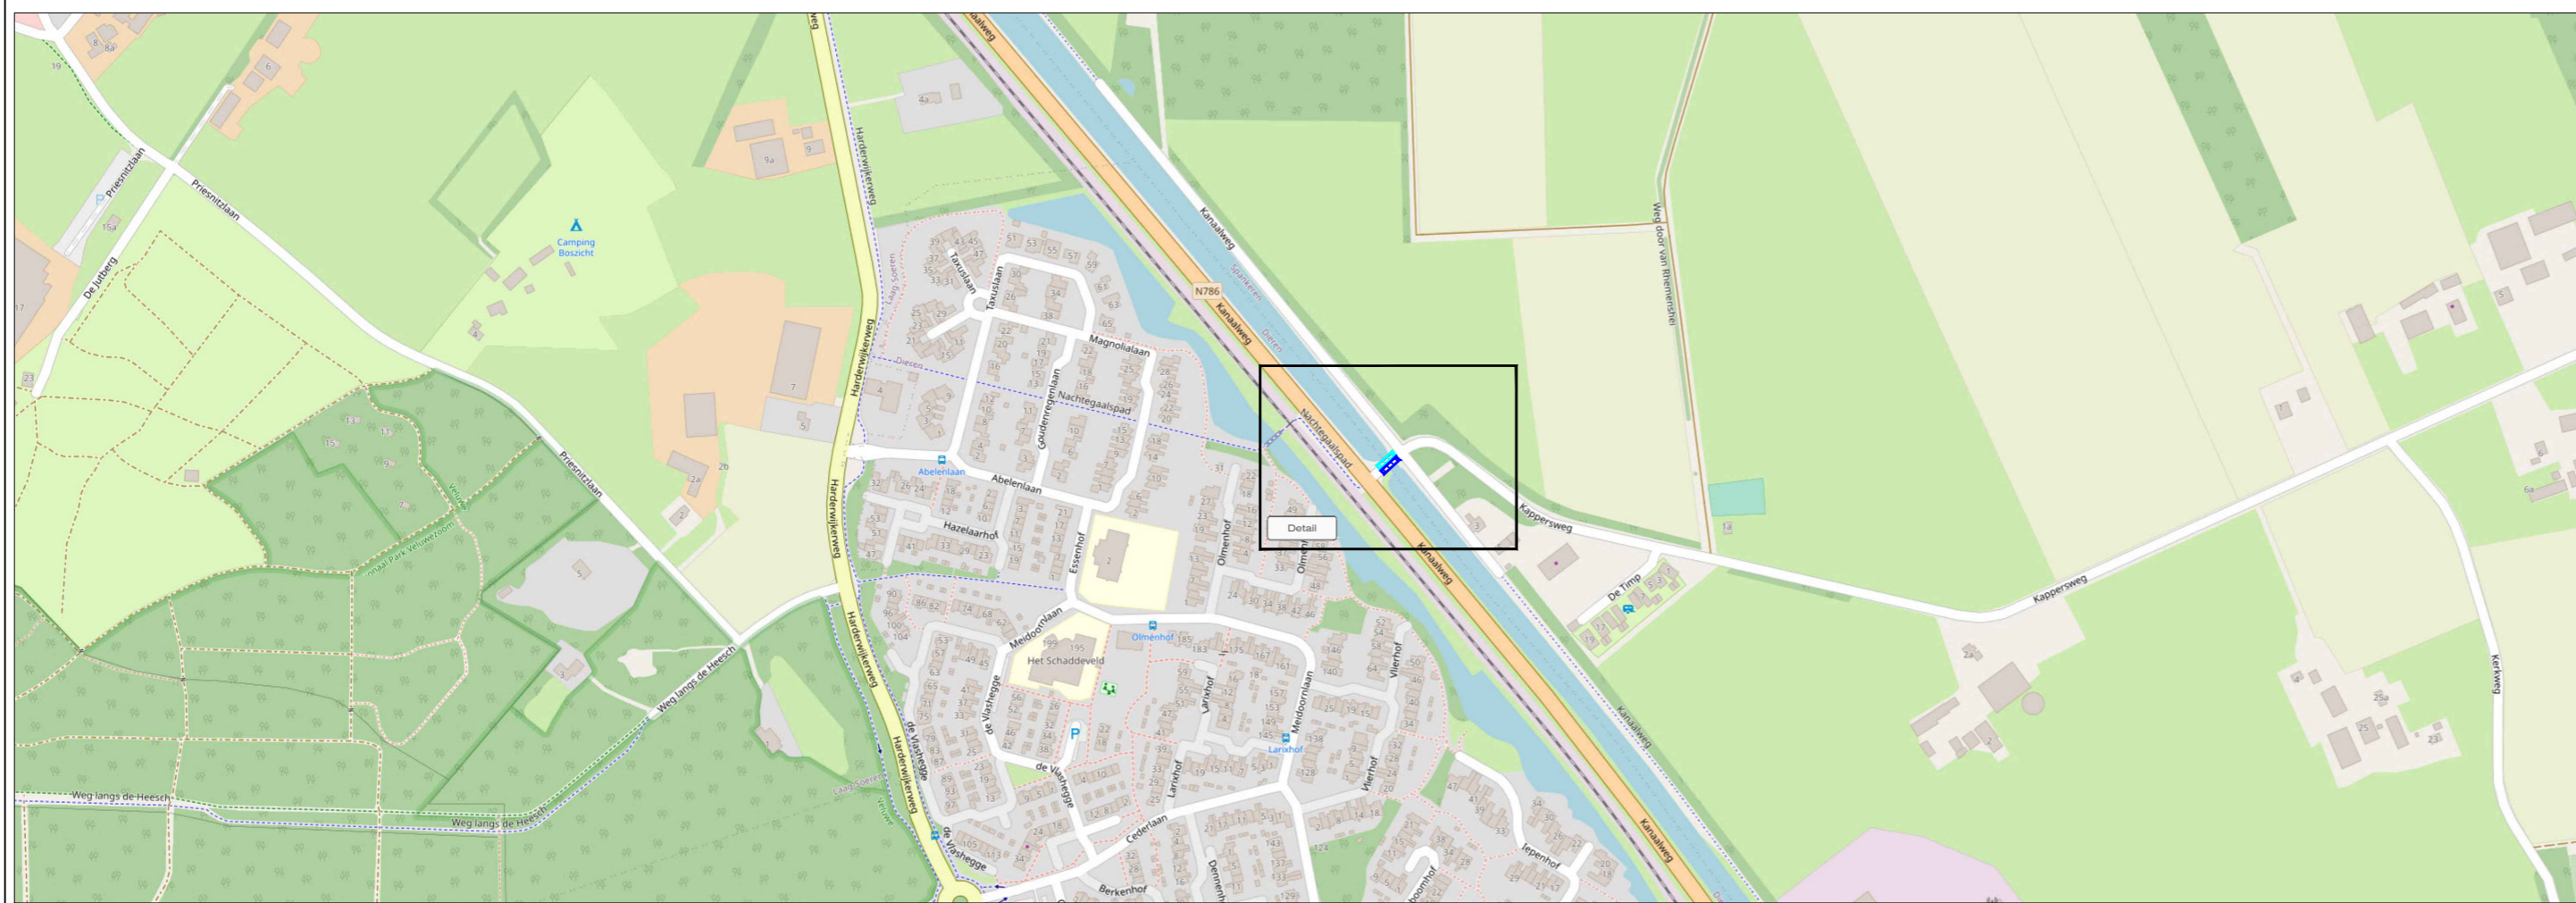

Fase 1



Fase 2



LEGENDA

- Fase 1
- Fase 2
- Conflicterende bebording afplakken
- De exacte plaatsing van de bebording wordt op locatie bepaald

CHECKLIST

Verkeersregelaar(s) Tijdelijke verlichting Barrier

OPDRACHTGEVER: AANNEMINGSBEDRIJF PLATENKAMP BORNE	GE:	MSC	DATUM:	10-03-2023	PARAAF:	
	GEC:	APS		10-03-2023		
	GEW:					
PROJECT: Kunstwerken Rheden 2023 Kappersweg, Spankeren	VRIZ:	MSC		09-05-2023		
DEFINITIEF					VERSIE:	A
Vestiging Rijssen: Fahrenheitstraat 13 7461 JA RIJSSEN	Vestiging Beilen: De Hanekampen 13 9411 XN BEILEN	Vestiging Bunschoten: Ampereweg 3 3752 LR BUNSCHOTEN	PROJECT NR:	22-16139	SCHAAL:	NVT
Tel: +31 (0)548 82 09 90 info@savetrafficnederland.nl www.savetrafficnederland.nl			TEKENING NR:	STN02	FORMAAT:	A2

Save Traffic Nederland
Advies, ontwerp en uitvoering tijdelijke verkeersmaatregelen