




Dwarsprofiel DP-1
t.o.v. as ALM-BS-Bestaand tracé As Berkel
bij metring 1167.421
Schaal 1:100
7.250m t.o.v. NAP

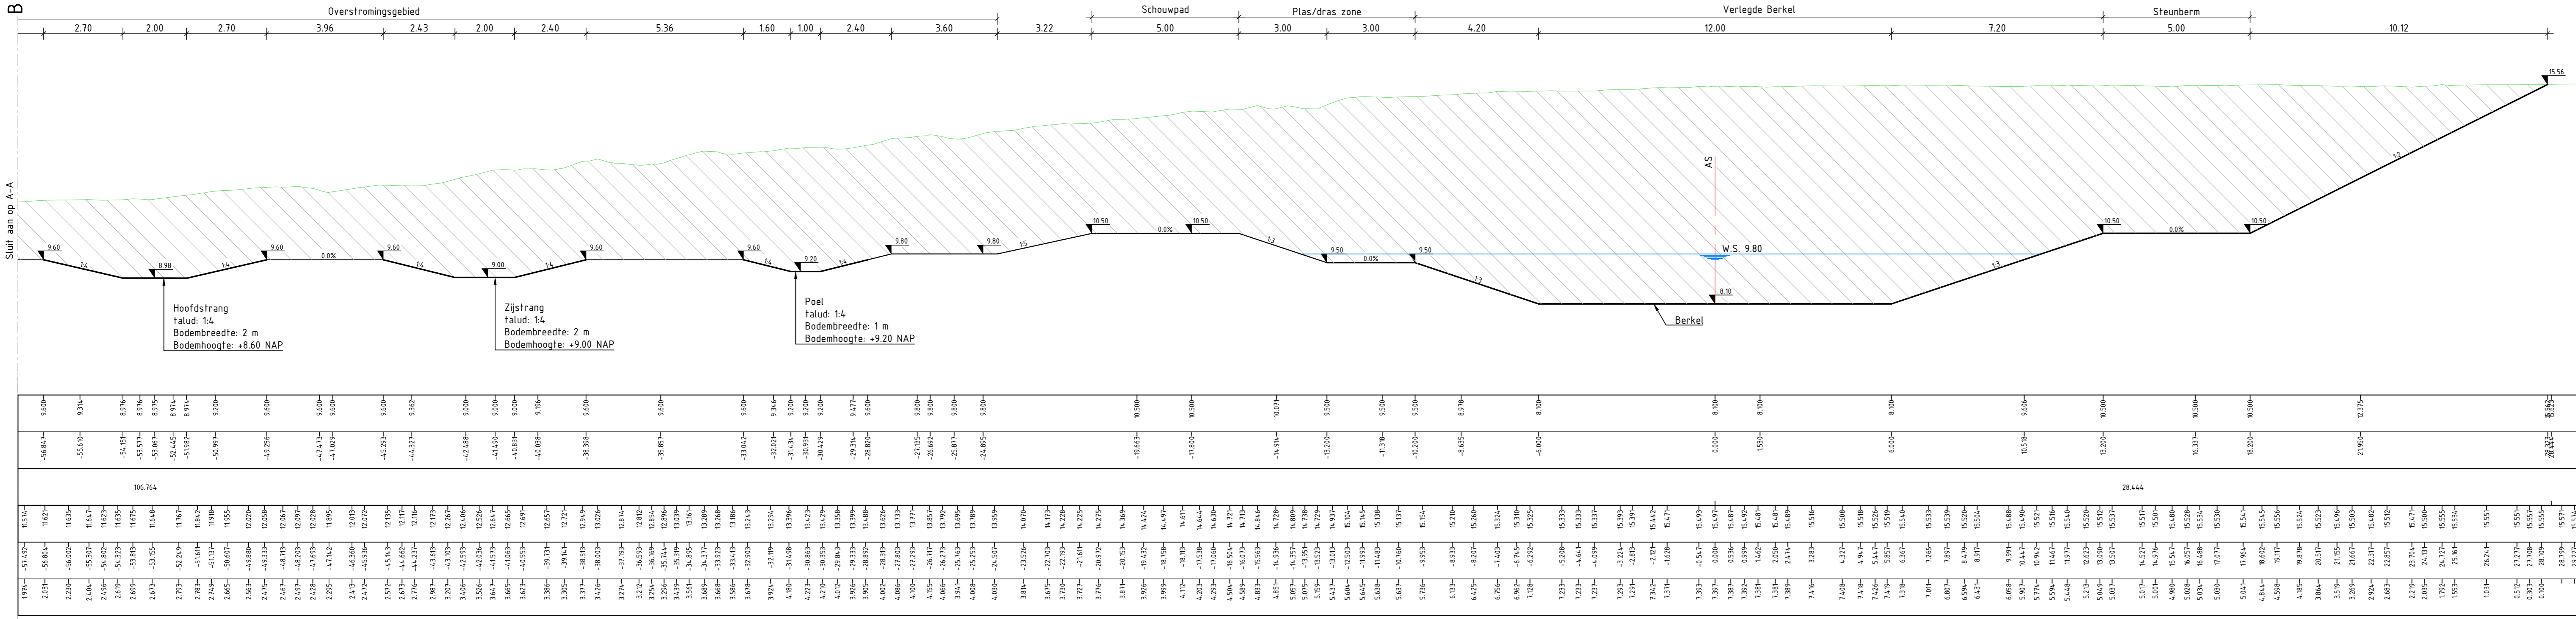

Dwarsprofiel DP-2
t.o.v. as ALM-NW-Aanpassing meander Berkel tpv RWS depot
bij metring 410.627
Schaal 1:100
5.000m t.o.v. NAP

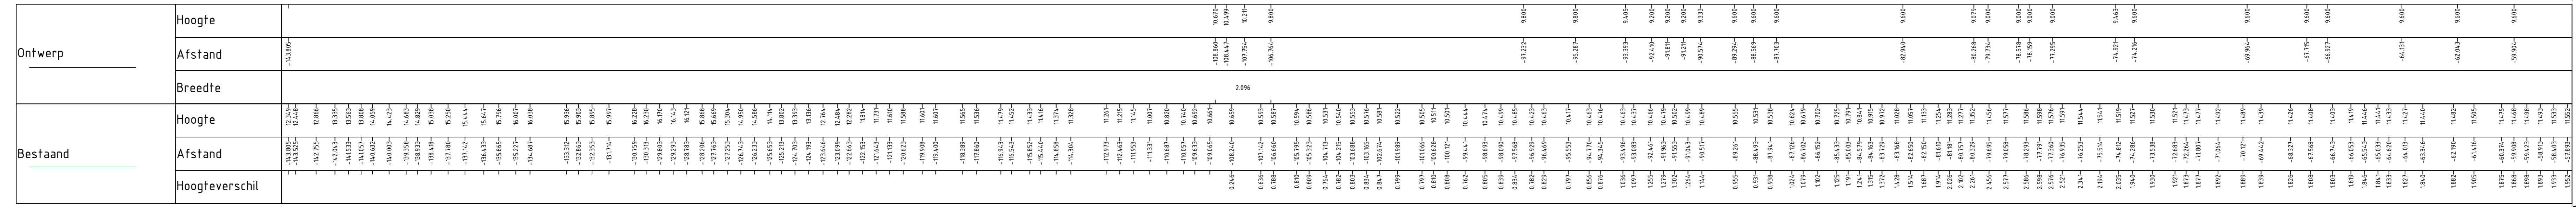

Dwarsprofiel DP-3
t.o.v. as ALM-NW-Aanpassing inlaat Twentekanaal tpv RWS depot
bij metring 127.609
Schaal 1:100
5.000m t.o.v. NAP

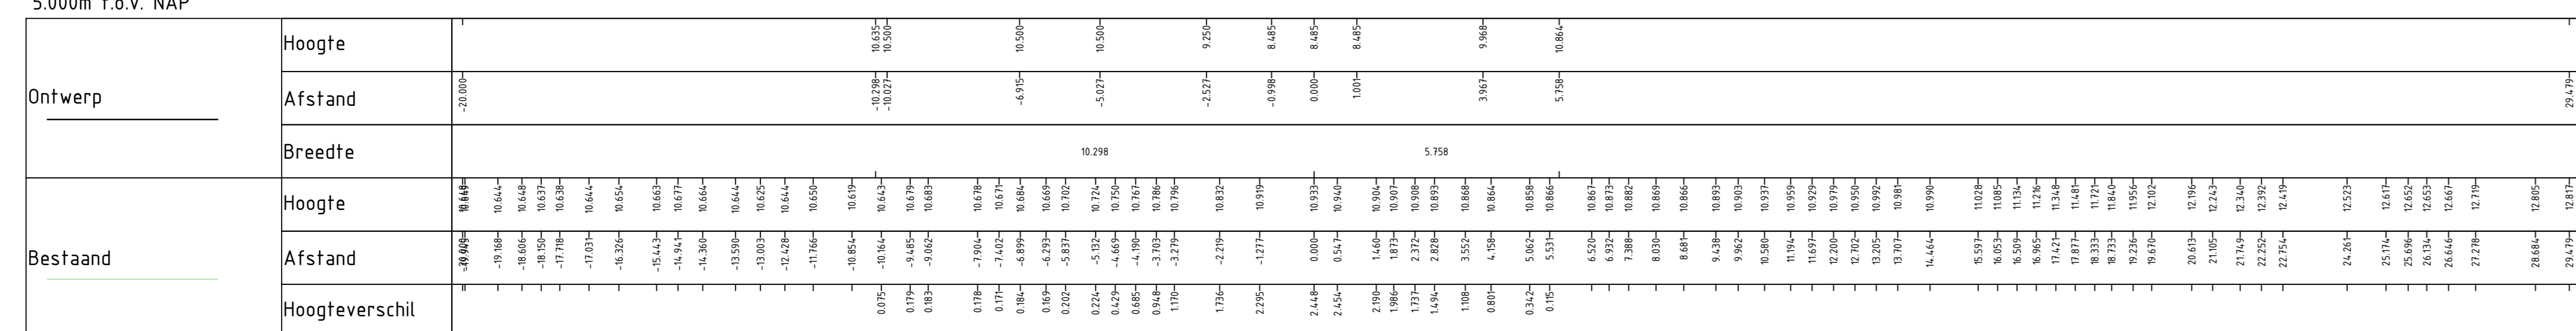

LEGENDA

- Grondwerk aanvullen
- Grondwerk ontgraven
- Nieuwe hoogte in meters t.o.v. NAP
- Bestaand maaiveld
- Nieuw maaiveld
- Waterlijn
- As
- Projectie op basis van legger profiel

OPMERKINGEN
- Hoogtematen in meters t.o.v. NAP, tenzij anders aangegeven.
- Maten in meters, tenzij anders aangegeven.

BIJLAGE A1.3 DO Doorsnedes

Wit	Aard der wijping	Datum	Set	Sec.
10				
20				
30				
40				
Opdrachtgever Ploegam B.V. Project Herinrichting Berkel, Lochem-Almen Onderdeel Dwarsprofielen t.b.v. Projectplan Waterwet				
Documentnummer 1284.689-TC-WAT-PW-052		Taux bv is gevestigd in: Amsterdam - Assen - Deventer Eindhoven - Enschede - Leeuwarden Rotterdam - Utrecht www.tauw.nl		
Gepl. P. Kluisdijk Gepl. P. Kluisdijk		Datum 22-04-2023 Schaal 1:100		
1284.689 Blad 03 van 04		DEFINITIEF 1.0 189x84		