

**Gewaarmerkt als  
behorende bij besluit**

van Gedeputeerde Staten van Drenthe,  
kenmerk Z2023-010683, d.d. 9 oktober 2023

**Legenda**

- 1: 0-1 m: 1689 m<sup>2</sup>
- 2: 0-0,5 m: 2258 m<sup>2</sup>
- 3: 0-1 m: 4194 m<sup>2</sup>
- 4: 0-1 m: 710 m<sup>2</sup>
- 5: 0-1 m?: 6536 m<sup>2</sup>

**Uitgevoerde boringen**


- Boring tot 0,5 m-mv
- Boring tot 1,0 m-mv
- Boring tot 2,0 m-mv
- Boring > 2,0 m-mv

**Peilbuis**

- Asbestgat met diepe boring

**Sleuven**

- Grond-puinwal
- Proefsleuf 1
- Proefsleuf 2

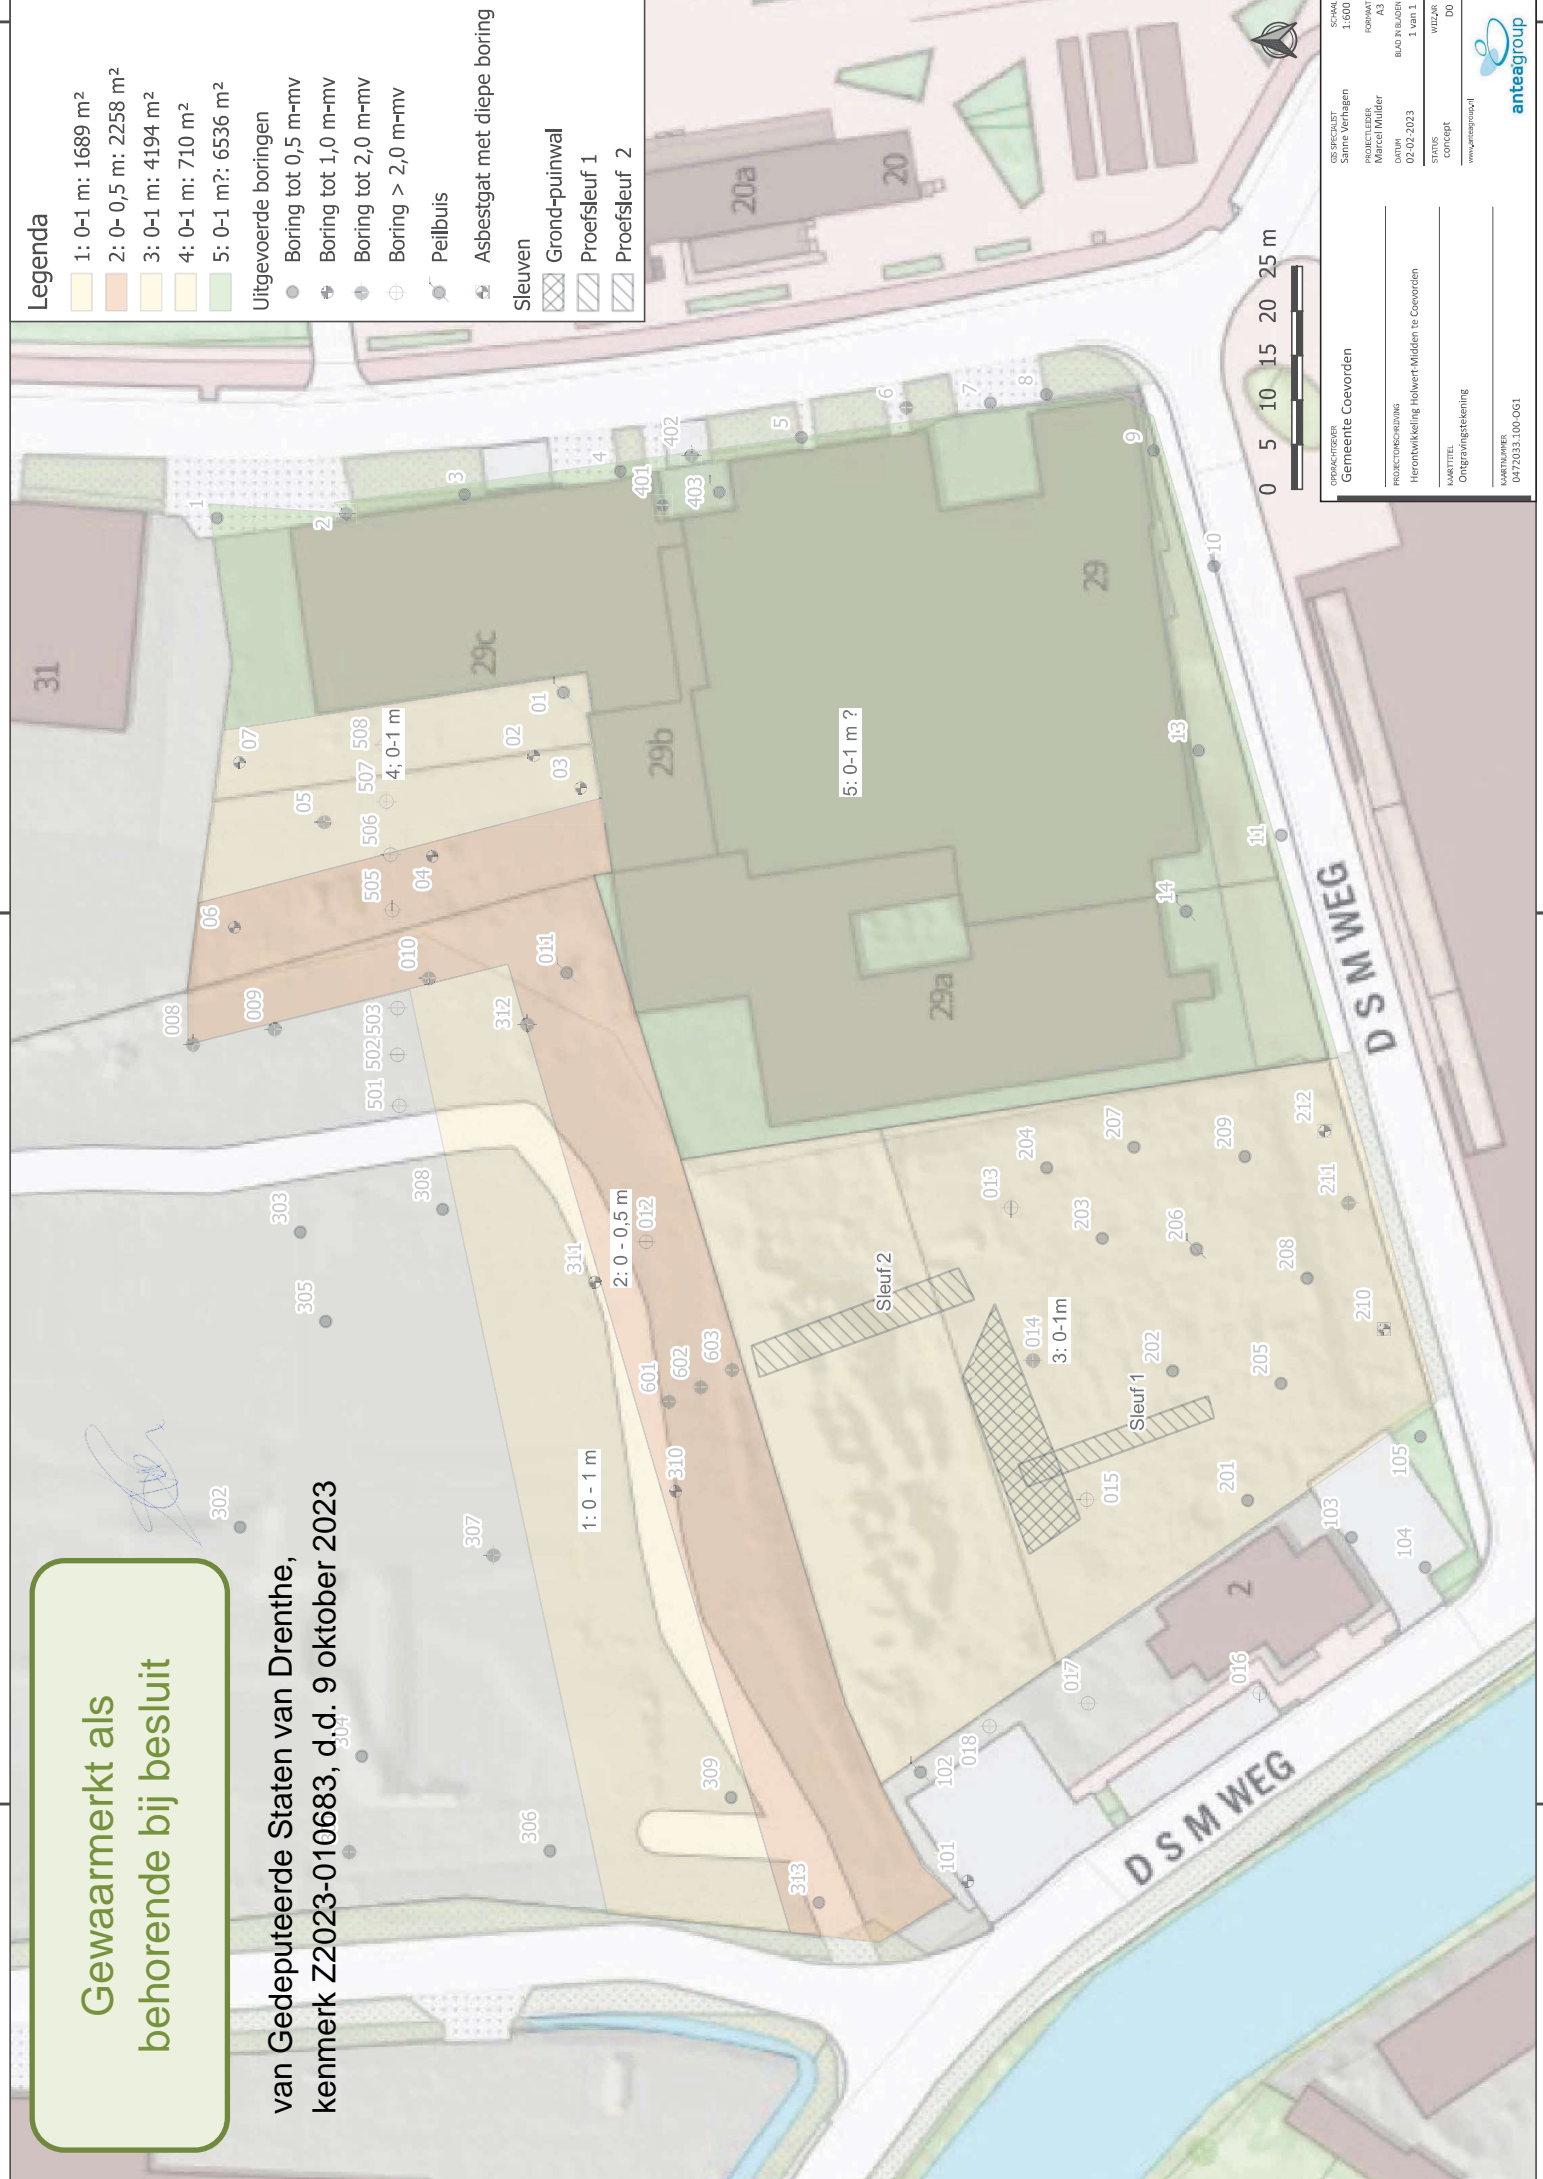

OPDRACHTGEVER	Gemeente Coevorden	SCHALICHT	1:600
PROJECTLEIDER	Marcel Müller	FORMAAT	A3
DATUM	02-02-2023	BLAD NUMMER	1 van 1
STATUS	concept	WILZAK	DO
KWARTIEL	Ontgravingsteiling	WWW	www.anteagroup.nl
MAPPAANWIS	0472033.100-061		
PROJECTBESCHRIJVING	Herontwikkeling Holwert-Midden te Coevorden		

