



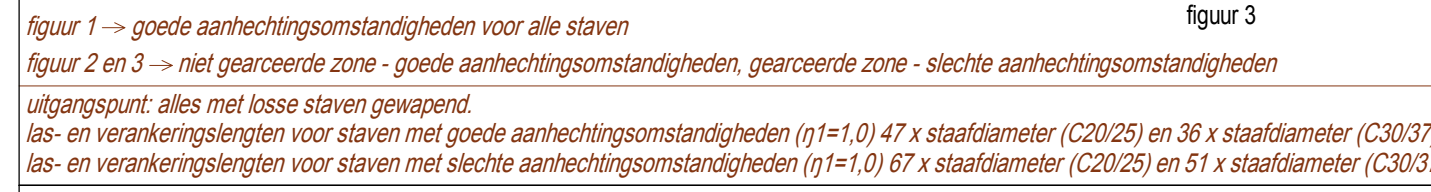

- Alle maten zijn in millimeters (mm).
- Pel 7777 aM<sup>2</sup> (vrije architect)
- Brandveerendheid van hoofddragconstructie: 90 min.
- Voor details zie tekening D0.07
- Alle maten in het werk te controleren.
- Voorzieningen ten behoeve van prefabbeton- en staalconstructie, volgens opgave leverancier.
- De omschreven producten mogen worden vervangen door gelijkwaardige producten van een andere leverancier.
- Alle staal onderdelen welke in aanraking komen met de buitenlucht thermisch verzinken.
- In het gewijzigde staalwerk systematiek toepassen, vijf overspanning of ophanglagen aan vier, volgens uitwerking leverancier.
- Alle niet-dragende wanden volgens tekening architect.
- In niet-dragende wanden, boven sparringen latten aanbrengen, afmeting volgens opgave van de leverancier.
- In niet-dragende wanden aan bovenzijde los houden van de vloer en voorzien van verankers, aantal en zwaarte volgens opgave leverancier.
- Uitvoering storanden conform voorstel aannemer en ter beoordeling constructeur.
- Voorzieningen ten behoeve van waterdichte aansluiting volgens aannemer.
- Voor proef ballen en gelijgstalpen is de gemiddelde dikte opgegeven.
- Ter plaatse van de oplegging van prefabbeton onderdelen oplegbeurten volgens opgave van de leverancier toepassen.
- Opleggrubbers dienen altijd aan 1 zijde aan de constructie te zijn verbijnd.
- Oplegging latten 150mm.
- Oplegging stalen balken 200mm.
- Er is niet gerekend met grind op het dak.
- Alle dragende gemiddelde en gelijgstalpen worden onderling koppelen.
- Gevelafsluitingen conform opgave TOKI.
- Voor uitvoering mag alleen gewerkt worden met door Bouw en Woningtoezicht goedgekeurde tekeningen.

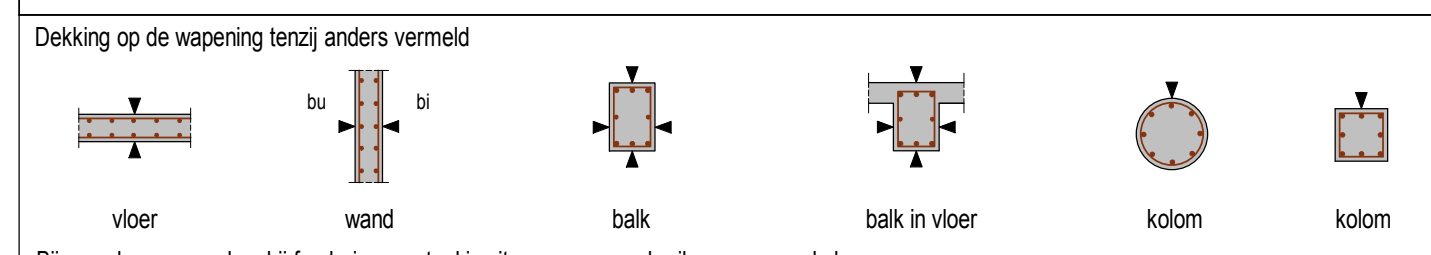

Wijkplan 11-13-14-15-99-100	
PROJECT	OPDRACHTGEVER
Appartementen Stationsstraat 4-5-6-7-99-100	OTENTIQ Vastgoedontwikkeling bv
TEKENING	ARCHITECT
Begane Grondvloer	Architectenbureau van Reeve
	Constructeur
	Tekenaar
	Schaal
	Fase
	Status
	Datum
	Projectnummer


**2022096**  
 Breitterstraat 2D Postbus 6494 5600 HL Eindhoven 0407512345  
 www.archimedes.nl  
 T0.02  
 Export: 1190x541