




voorgevel

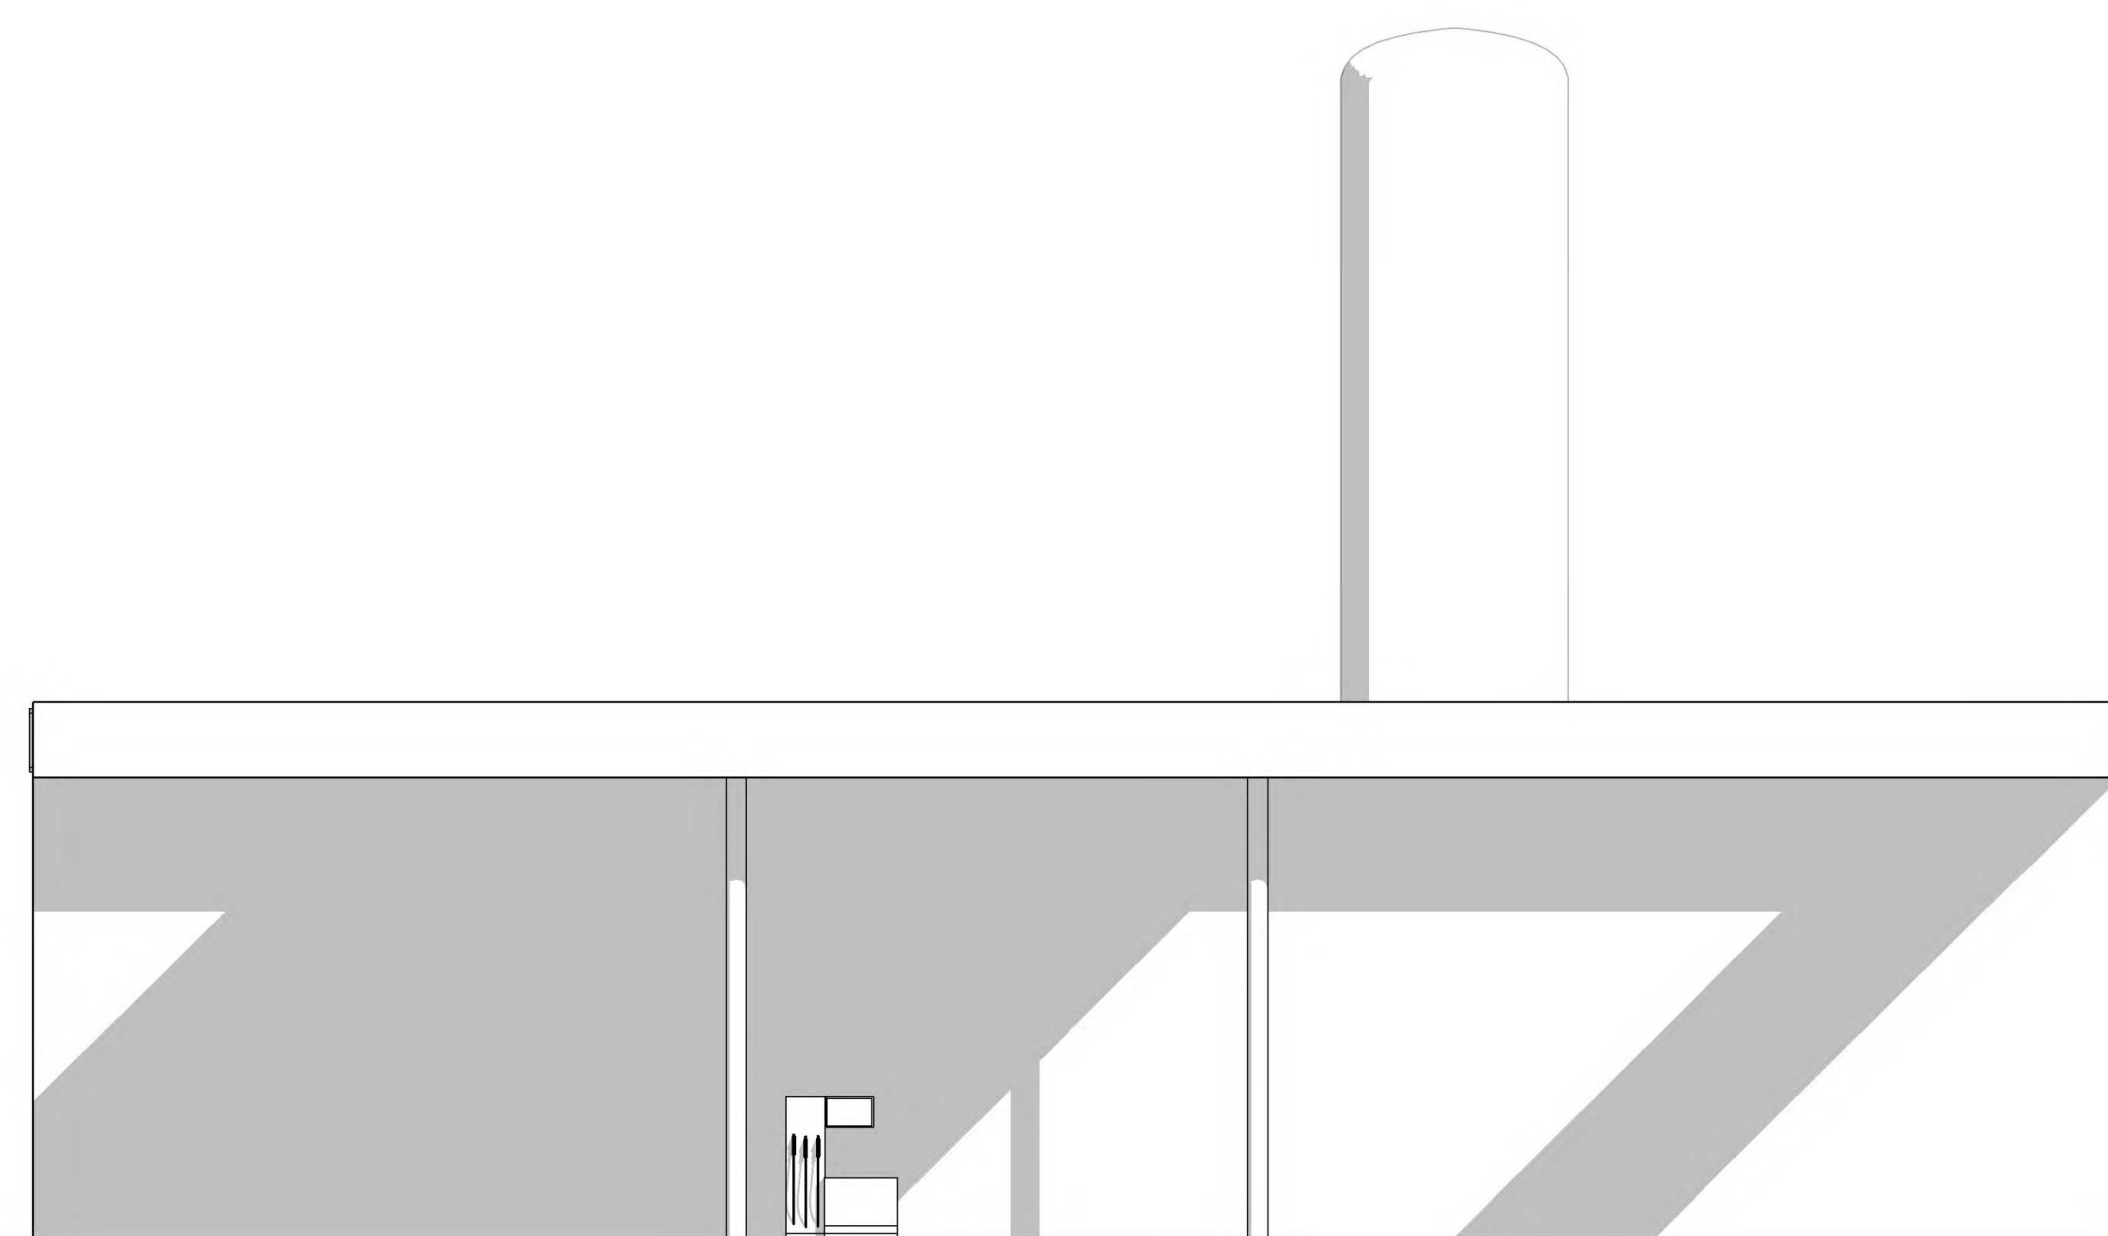


linker zijgevel

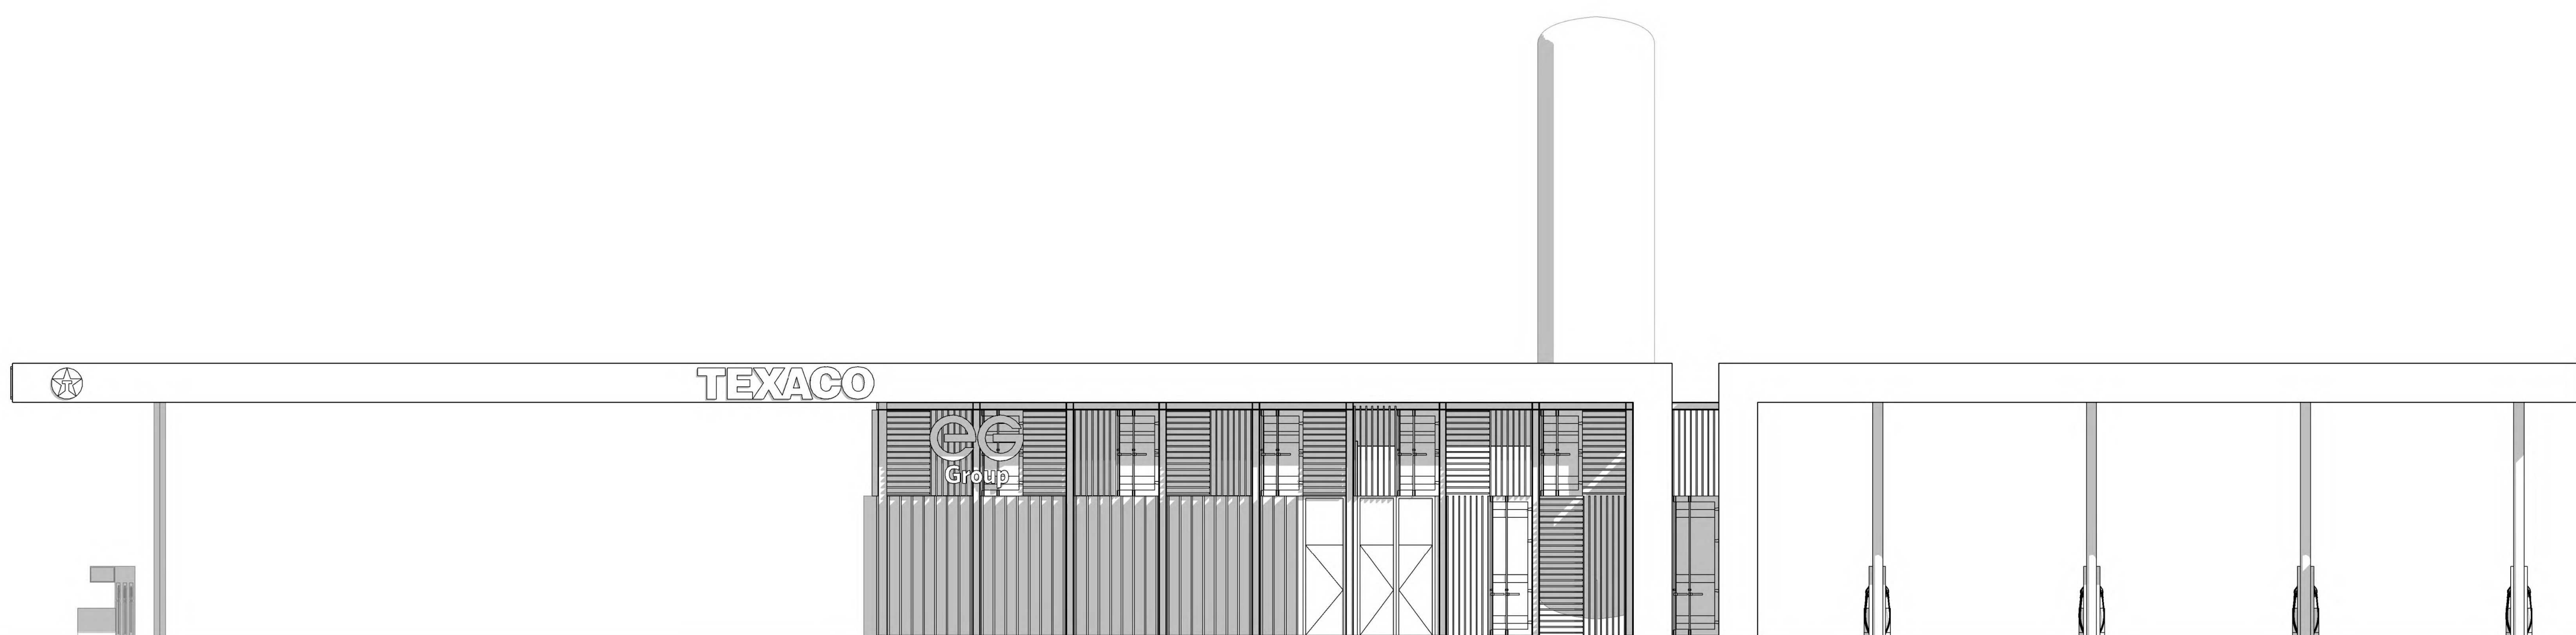


achtergevel

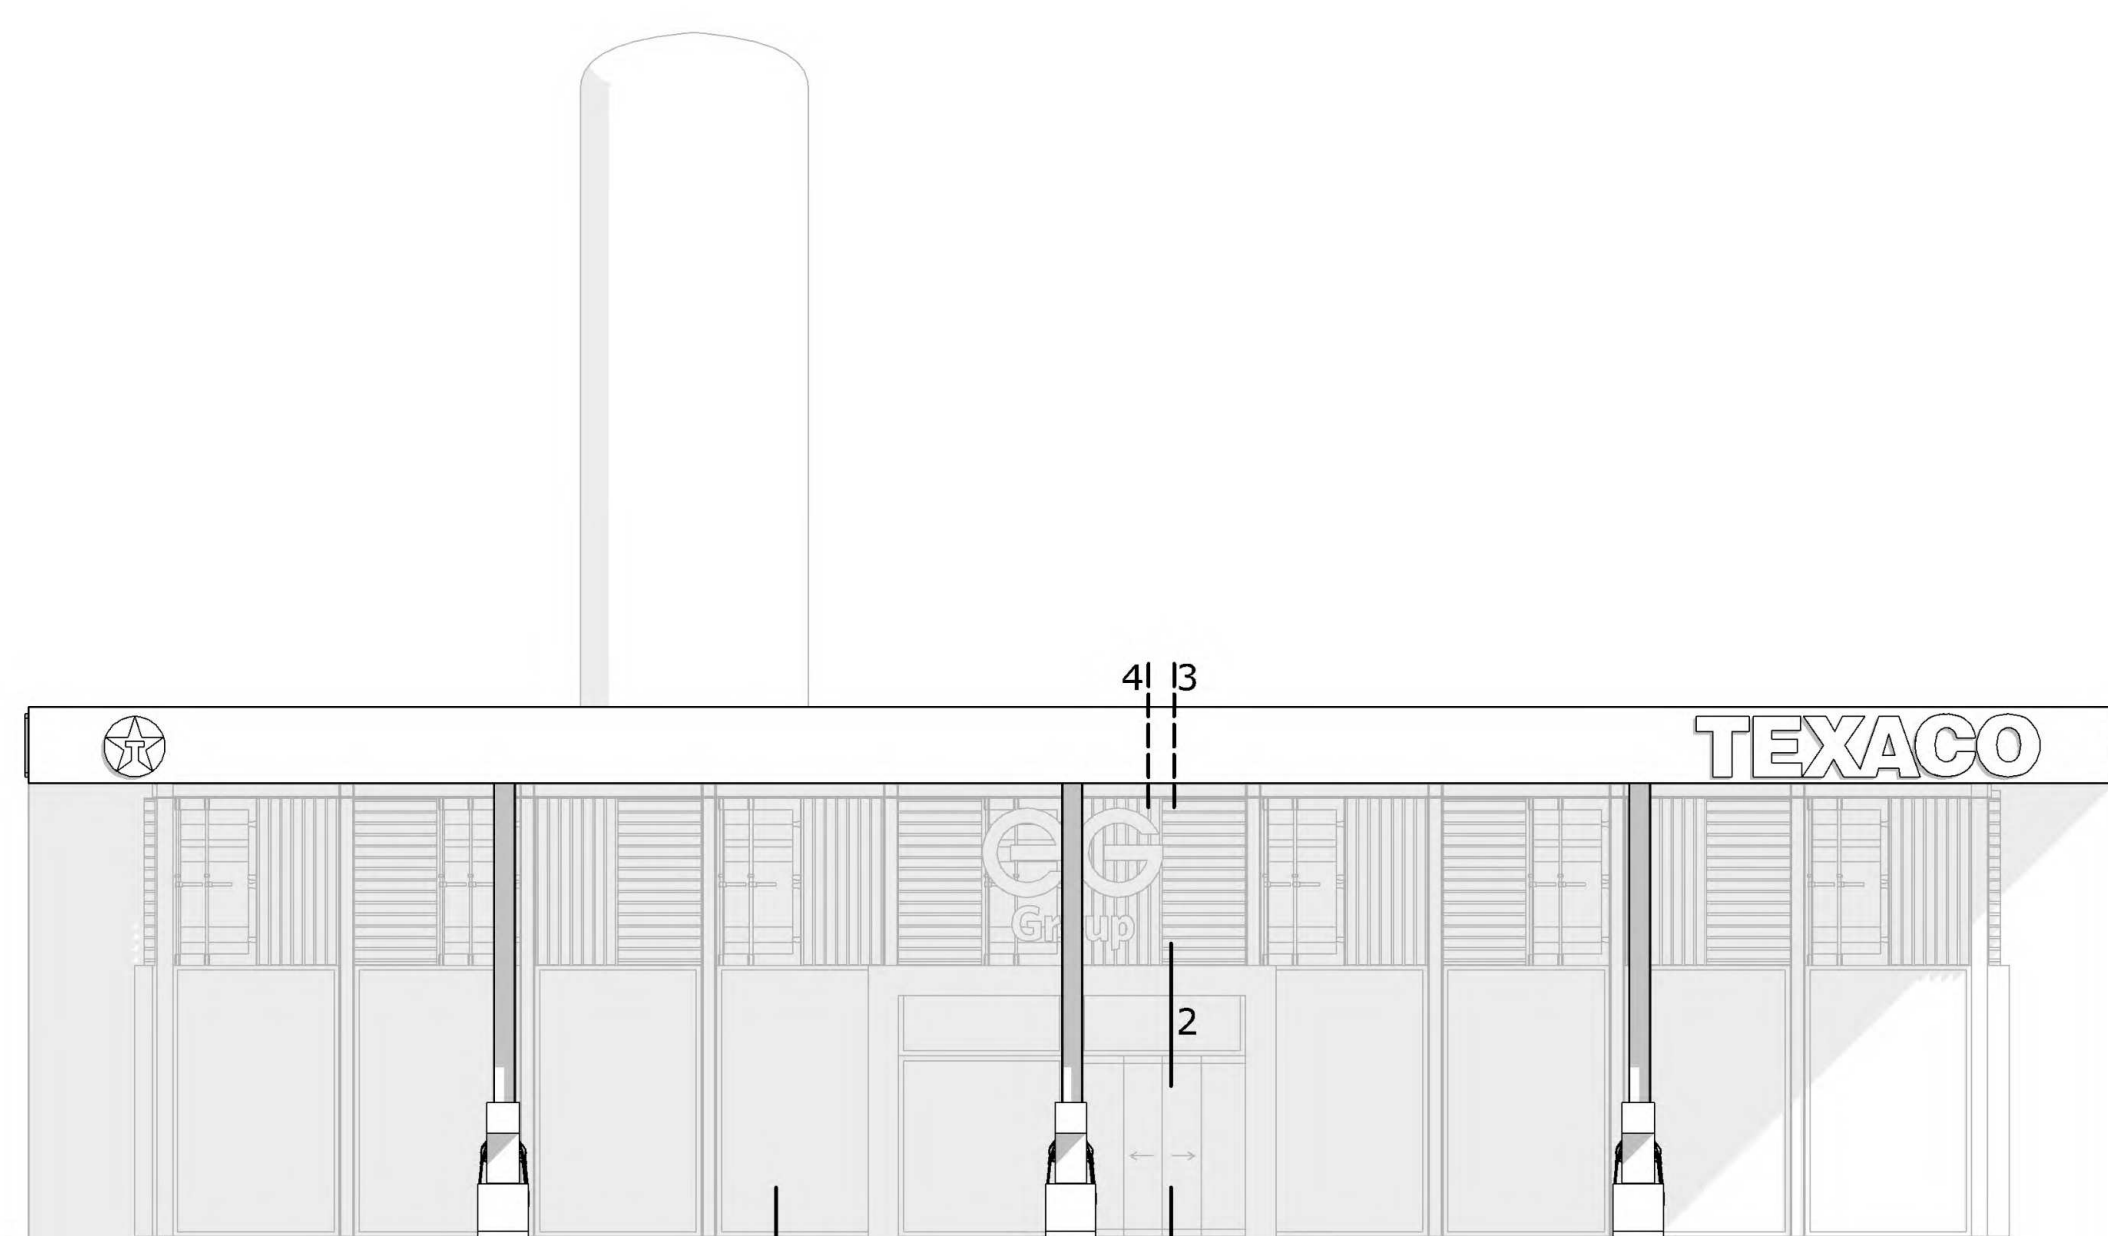

rechter zijgevel

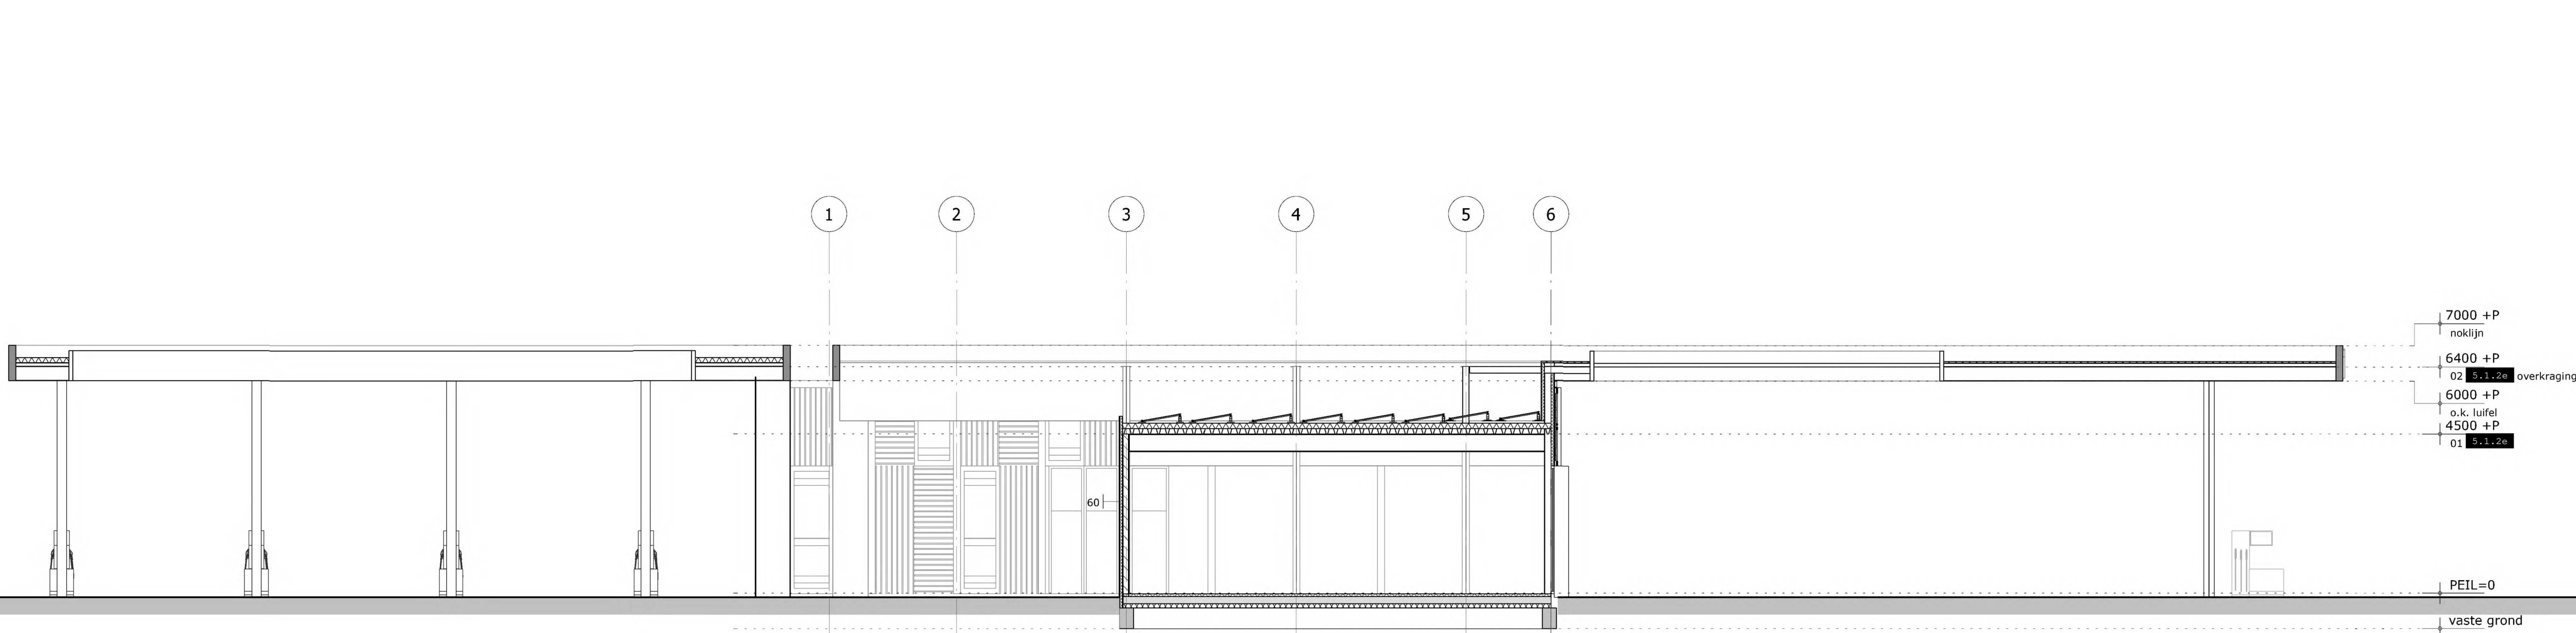

doorsnede C-C

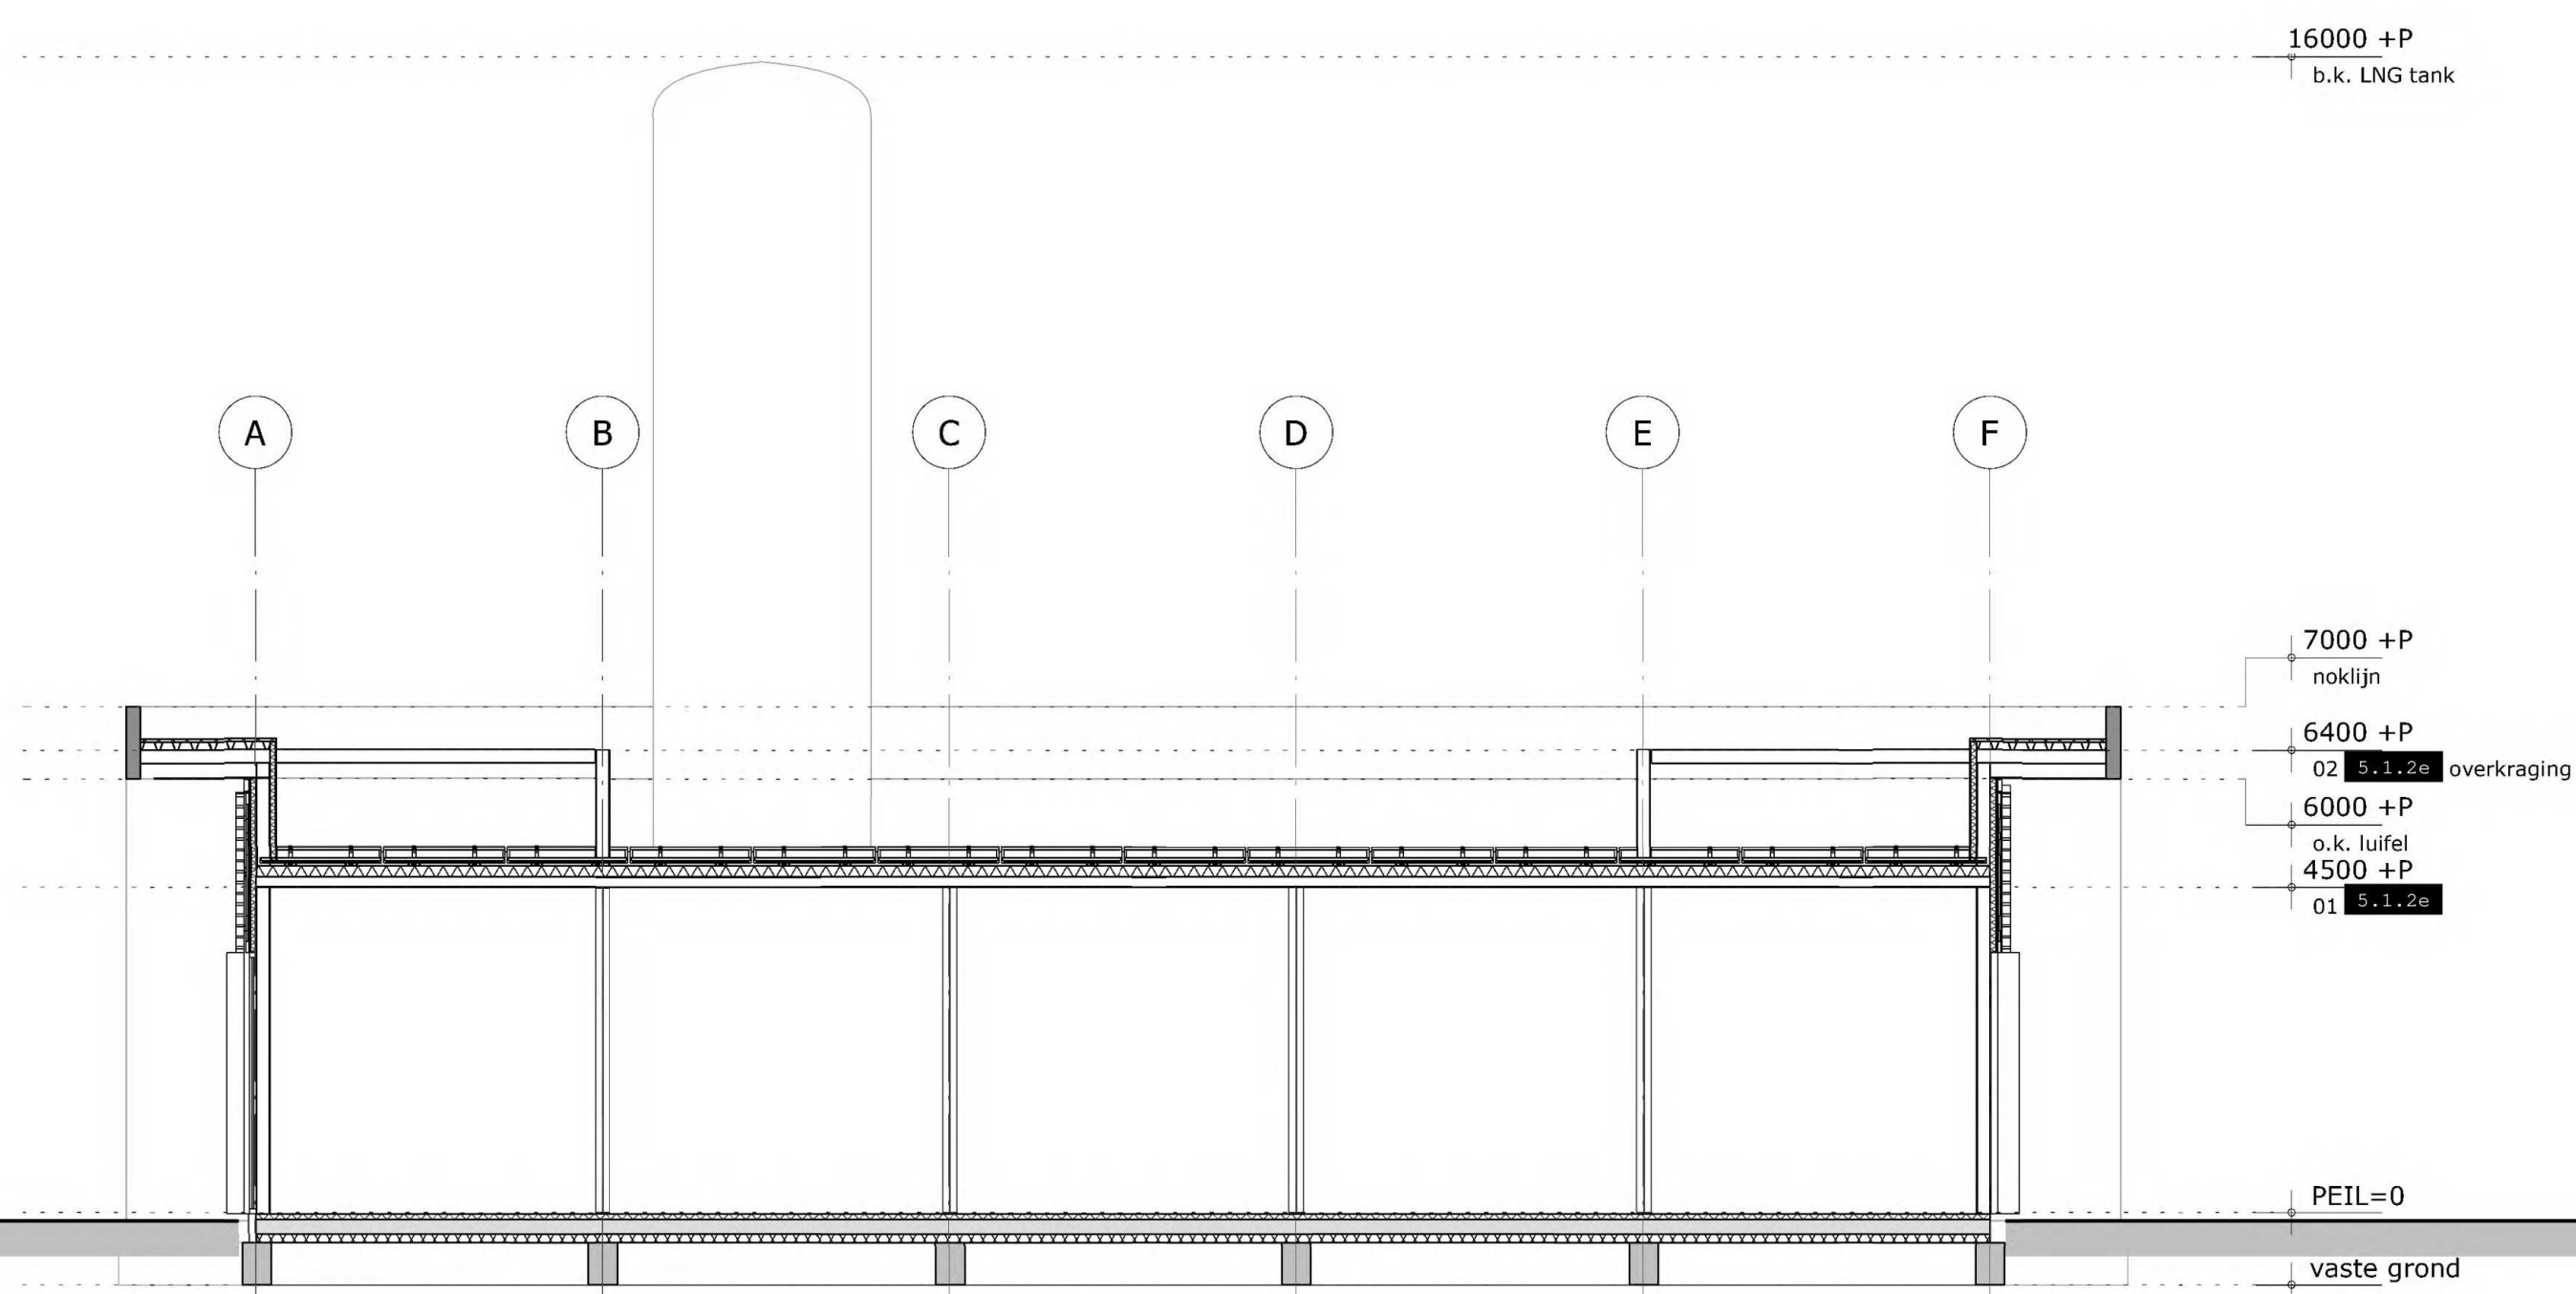

doorsnede D-D

ontwerp: nieuwbouw tankstation op businesspark xl, almelo

opdrachtgever: eg retail (netherlands) b.v.
princenhagelaan 9, 4813 da breda

architect: **pr8**

tekenaar: **S.J. de**

fase: **omgevingsaanvraag**

onderdeel: **gevelaanzichten en doorsneden**

schaal: 1:100 datum: 271022
afm.: B41x1260 wijziging: 130623

Legenda toegepaste uitzonderingsgrondslagen

In dit document zijn gedeeltes geanonimiseerd op grond van artikel 5 van de Wet open overheid:

Art. 5.1 lid 2 onderdeel e

De eerbiediging van de persoonlijke levenssfeer, tenzij de betrokken persoon instemt met openbaarmaking

Pagina('s): 1