

Parkeernorm				
Gebouw	Oppervlakte gebouw	Parkeernorm	Aantallen volgens norm	Aantal parkeerplekken
BK	342,8	12/100m <sup>2</sup>	41,1	
KFC	327,8	12/100m <sup>2</sup>	39,3	
Shop	275	8/100m <sup>2</sup>	22	
Totaal	670,6		102,4	100

RENVOOI			
VERKLARING POMP-TANK:			
DT	Desaltatank	ondergronds	met een inhoud van 80 m <sup>3</sup>
EVOT	Desaltatank	ondergronds	met een inhoud van 20 m <sup>3</sup>
E20	Desaltatank	ondergronds	met een inhoud van 20 m <sup>3</sup>
S+T	Super + tank	ondergronds	met een inhoud van 30 m <sup>3</sup>
DPT	Desalt Premium tank	ondergronds	met een inhoud van 20 m <sup>3</sup>
AuB	AuB tank	ondergronds	met een inhoud van 10 m <sup>3</sup>
D	Alphastang Diesel		
HVO	Alphastang HVO		
E10	Alphastang Euro10		
B+	Alphastang Super		
DP	Alphastang Diesel Premium		
H2-300	Alphastang H2 300 bar t.b.v. trucks		
H2-700	Alphastang H2 700 bar t.b.v. personenwagens		
HVO40	Alphastang HVO 40 tr.min.		
CNG	Alphastang CNG		
AuB	Alphastang Autogas		
LNG	Alphastang LNG		
ad	Aanrijfbuis dampstroom		
ko-op	Overvloedige bescherming + Aandpunt tankwag		
och	Overvloedige bescherming		
sch	Schicht		
trm	Tankruiming		
TO	Tankontschot		
VP	Vulpuntbuis		
VPA	Vulpuntbuis Autogas		


VERKLARING KABELS & LEIDINGEN:			
-----	Dampstroom stage I		
-----	Dampstroom stage II		
-----	Ontluchtingsleiding		
-----	Puistleiding Autogas		
-----	Vulleiding		
-----	Zugleiding		

VERKLARING WATERAFVOER:			
op	Controleput		
pt	Afvoerput aangesloten op olie- en benzineafschuider		
hwa	Hevelwaterafvoer		
nn	Niveauaansluiting op olie- en benzineafschuider		
ob	Olle- en benzineafschuider 1 L/s + afvoerput 1200 L		
plp	Palput aangesloten op olie- en benzineafschuider		
sk	Stoofput aangesloten op olie- en benzineafschuider		
sk	Tonafvoer		
-----	H2O2 leidingwerk		
-----	HVA PVC leidingwerk		
-----	VVA PVC leidingwerk		

VERKLARING TERREINRICHTING:			
ab	Aanrijpbeveiliging		
arb	Aanrijpbeveiliging beton		
bak	Borduurkanten		
cam	Camera		
OTT	Geïntegreerde betataalscherm		
k	Luchtkolom		
lm	Luchtkolom		
ra	Nooitlip		
OPT	Borduurkanten		
plp	Puistleiding		
PR	Puistleiding		
sb	Schotbuis		
lm	Luchtkolom		
dm	Deurbuis		
TR	Techniekruimte		
tr	Truck		
zp	Zetrap		
lp	Luchtkolom (b.v. laden elektrische voertuigen)		
tra	Truck		
sch	Schotbuis		
vm	Vlaggermast		
TT	Toren		
pg	Puistleiding met een inhoud van 9 kg		

BKds	BK Wedge Directional Sign
BKbb	BK Hoogtebegrenzer
BKpm	BK Pre-reader Menu
BKsp	BK Beveiliging
BKbn	BK Menubord

○	Pompschakelaar
○	Erfgrens
---	Inrichtingsgrens tankstation
---	Inrichtingsgrens horeca

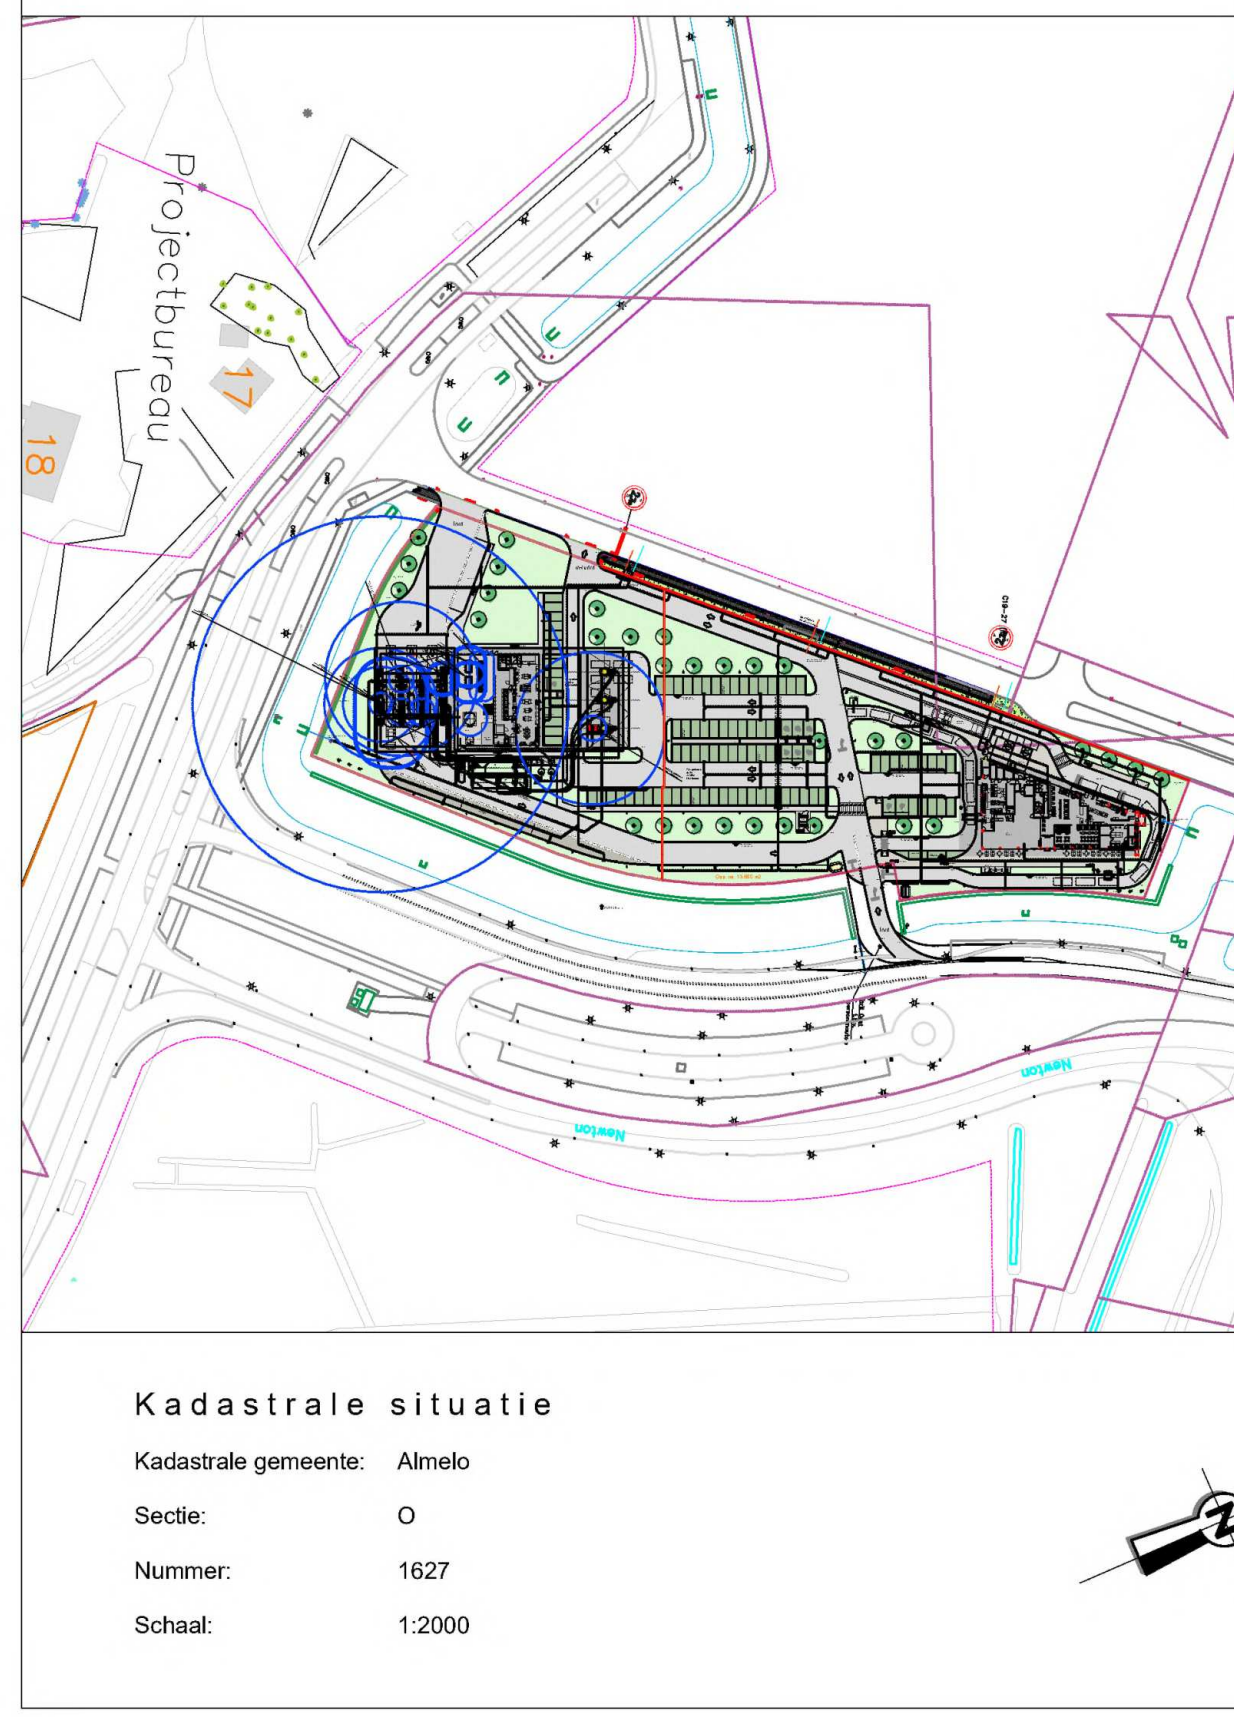

Kadastrale situatie	
Kadastrale gemeente	Almelo
Secor	0
Nummer	1627
Schaal	1:2000

Datum wijziging	17-05-2023	Aanpassingen t.b.v. de vergunning
Datum wijziging I	15-12-2022	Definitief t.b.v. vergunningsaanvraag
Datum wijziging II	15-09-2022	Toewoegen inrichtingsgrens

Project:	EG Almelo XL park	Gatkend	1:1.000
Newton Almelo		Datum	14-01-2021
Onderwerp:	Layout terrein	Afmeting	1:1.000
Definitief ontwerp		Project	

Werknummer:	553630	Blad:	DO-B101	Kleine Fluitersweg 253
Formaat:	1609x841	Schaal:	1:200	Postbus 525
				7300 AM APELDOORN
				Tel.: 055 - 5781350
				Fax:





# Legenda toegepaste uitzonderingsgrondslagen

In dit document zijn gedeeltes geanonimiseerd op grond van artikel 5 van de Wet open overheid:

## **Art. 5.1 lid 2 onderdeel e**

De eerbiediging van de persoonlijke levenssfeer, tenzij de betrokken persoon instemt met openbaarmaking

Pagina('s): 1