


- Poederblusser 9kg
- Noodstop
- Vluchtingang
- Temperatuurdetectie
- Gasdetectie

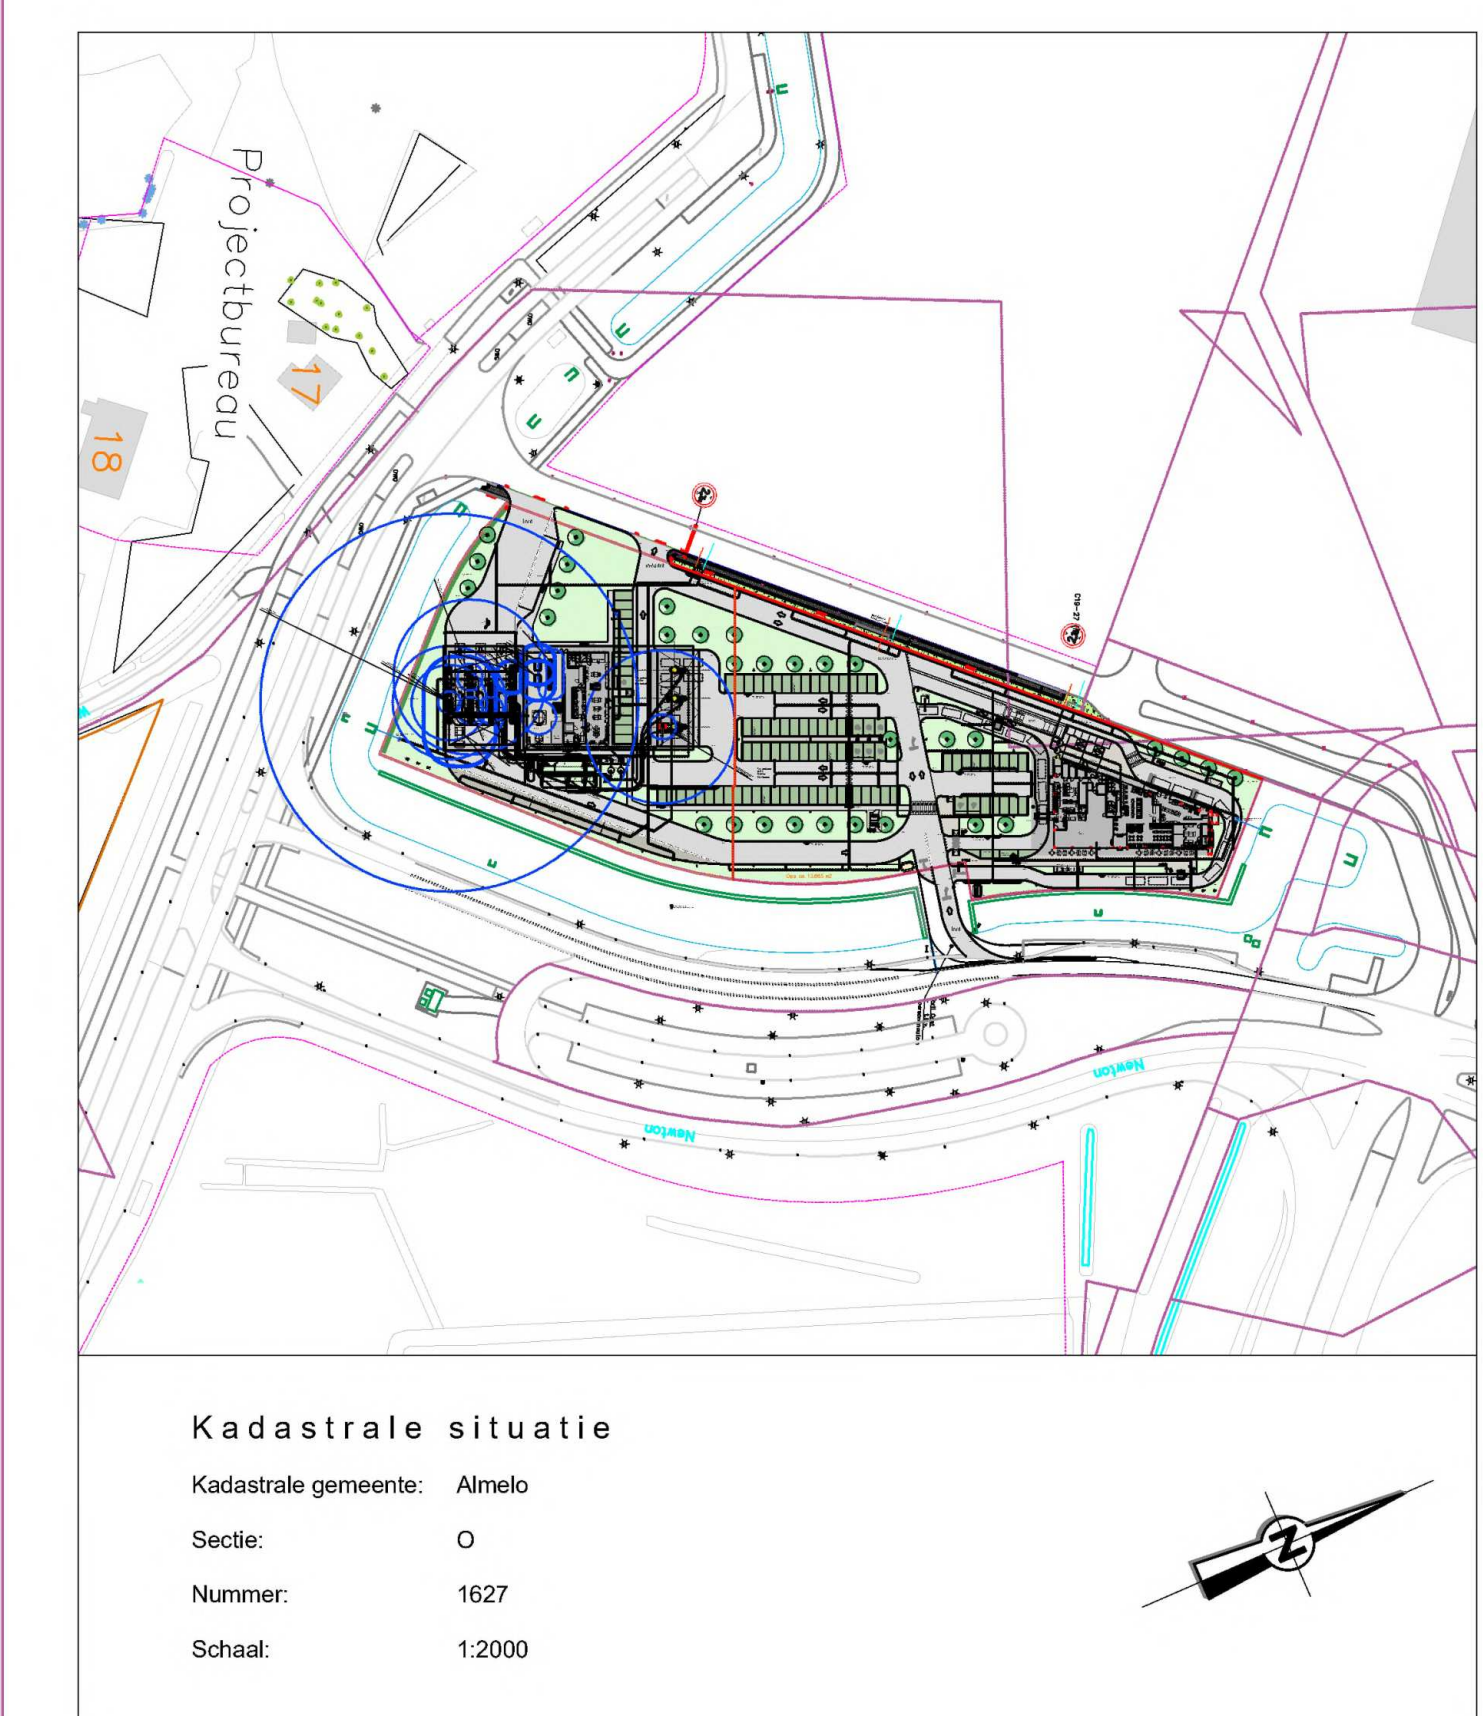

VERGUNNING

Datum wijziging D	17-05-2023	Aanpassingen t.b.v. de vergunning
Datum wijziging C	15-12-2022	Definitief t.b.v. vergunningaanvraag
Datum wijziging A	15-09-2022	Toevoegen inschrijvingsaanvraag
Project: ES Almelo XL park Newton Almelo		
Onderwerp: Layout terrein Veiligheidsvoorzieningen		Getekend: 5.1.2024
Werknummer: 553630		Blad: DO-B107
Formaat: A0		Schaal: -
Bijlage: 1		Postbus 525 7300 AM APELDOORN
ContraAll		Tel.: 055 - 6781350
Fax: 055 - 6781350		

Legenda toegepaste uitzonderingsgrondslagen

In dit document zijn gedeeltes geanonimiseerd op grond van artikel 5 van de Wet open overheid:

Art. 5.1 lid 2 onderdeel e

De eerbiediging van de persoonlijke levenssfeer, tenzij de betrokken persoon instemt met openbaarmaking

Pagina('s): 1