

algemene opmerkingen:

peil = 0.0 = 3.75m + NAP;
alle maten in mm;

Gebruikte bouwkundige onderleggers:
real time rvt server

renvooi:



= beton, prefab



= beton, in het werk gestort



= metselwerk, kalkzandsteen



= peilmaat



= dikte / peilmaat, in het werk gestorte vloer



= overspanningsrichting

datum 30-09-2022

fase DO

status definitief

project

Havenziekenhuis Rotterdam

architect

Mecanoo Delft

opdrachtgever

Vervat Groep B.V.

VAN RAADGEVENDE
INGENIEURS
ROSSUM

Details onderbouw
bouwdeel B en D

schaal

1:20

formaat

A4

ordernr.

10610

projectleider

getekend

bouwdeel

fase

niveau

volgnr.

revisie

akkoord

revisie

revisie

revisie

revisie

revisie

revisie

tekeningnummer	omschrijving	status	0-datum	revisie-datum	rev.	VRI_tekening_onderwerp_a
D1 001	detail 0.01		30-09-2022			onderbouw
D1 002	detail 0.02		30-09-2022			onderbouw
D1 003	detail 0.03		30-09-2022			onderbouw
D1 004	detail 0.04		30-09-2022			onderbouw
D1 005	detail 0.05		30-09-2022			onderbouw
D1 006	detail 0.06		30-09-2022			onderbouw
D1 007	detail 0.07		30-09-2022			onderbouw
D1 008	detail 0.08		30-09-2022			onderbouw
D1 009	detail 0.09		30-09-2022			onderbouw
D1 010	detail 0.10		30-09-2022			onderbouw
D1 011	detail 0.11		30-09-2022			onderbouw
D1 012	detail 0.12		30-09-2022			onderbouw
D1 013	detail 0.13		30-09-2022			onderbouw
D1 014	detail 0.14		30-09-2022			onderbouw
D1 015	detail 0.15		30-09-2022			onderbouw
D1 016	detail 0.16		30-09-2022			onderbouw
D1 017	detail 0.17		30-09-2022			onderbouw
D1 018	detail 0.18		30-09-2022			onderbouw
D1 019	detail 0.19		30-09-2022			onderbouw
D1 020	detail 0.20		30-09-2022			onderbouw
D1 021	detail 0.21		30-09-2022			onderbouw
D1 022	detail 0.22		30-09-2022			onderbouw
D1 023	detail 0.23		30-09-2022			onderbouw
D1 024	detail 0.24		30-09-2022			onderbouw
D1 025	detail 0.25		30-09-2022			onderbouw
D1 026	detail 0.26		30-09-2022			onderbouw
D1 -101	detail -1.01		30-09-2022			onderbouw
D1 -102	detail -1.02		30-09-2022			onderbouw
D1 -201	detail -2.01		30-09-2022			onderbouw

schaal: 1:20

datum: 30-09-2022

revisie:

VAN RAADGEVENDE
INGENIEURS
ROSSUM


inhoudsopgave

ordernr.
10610

bouwdeel

tekeningnummer
D 1

bladnr.
0 0 0

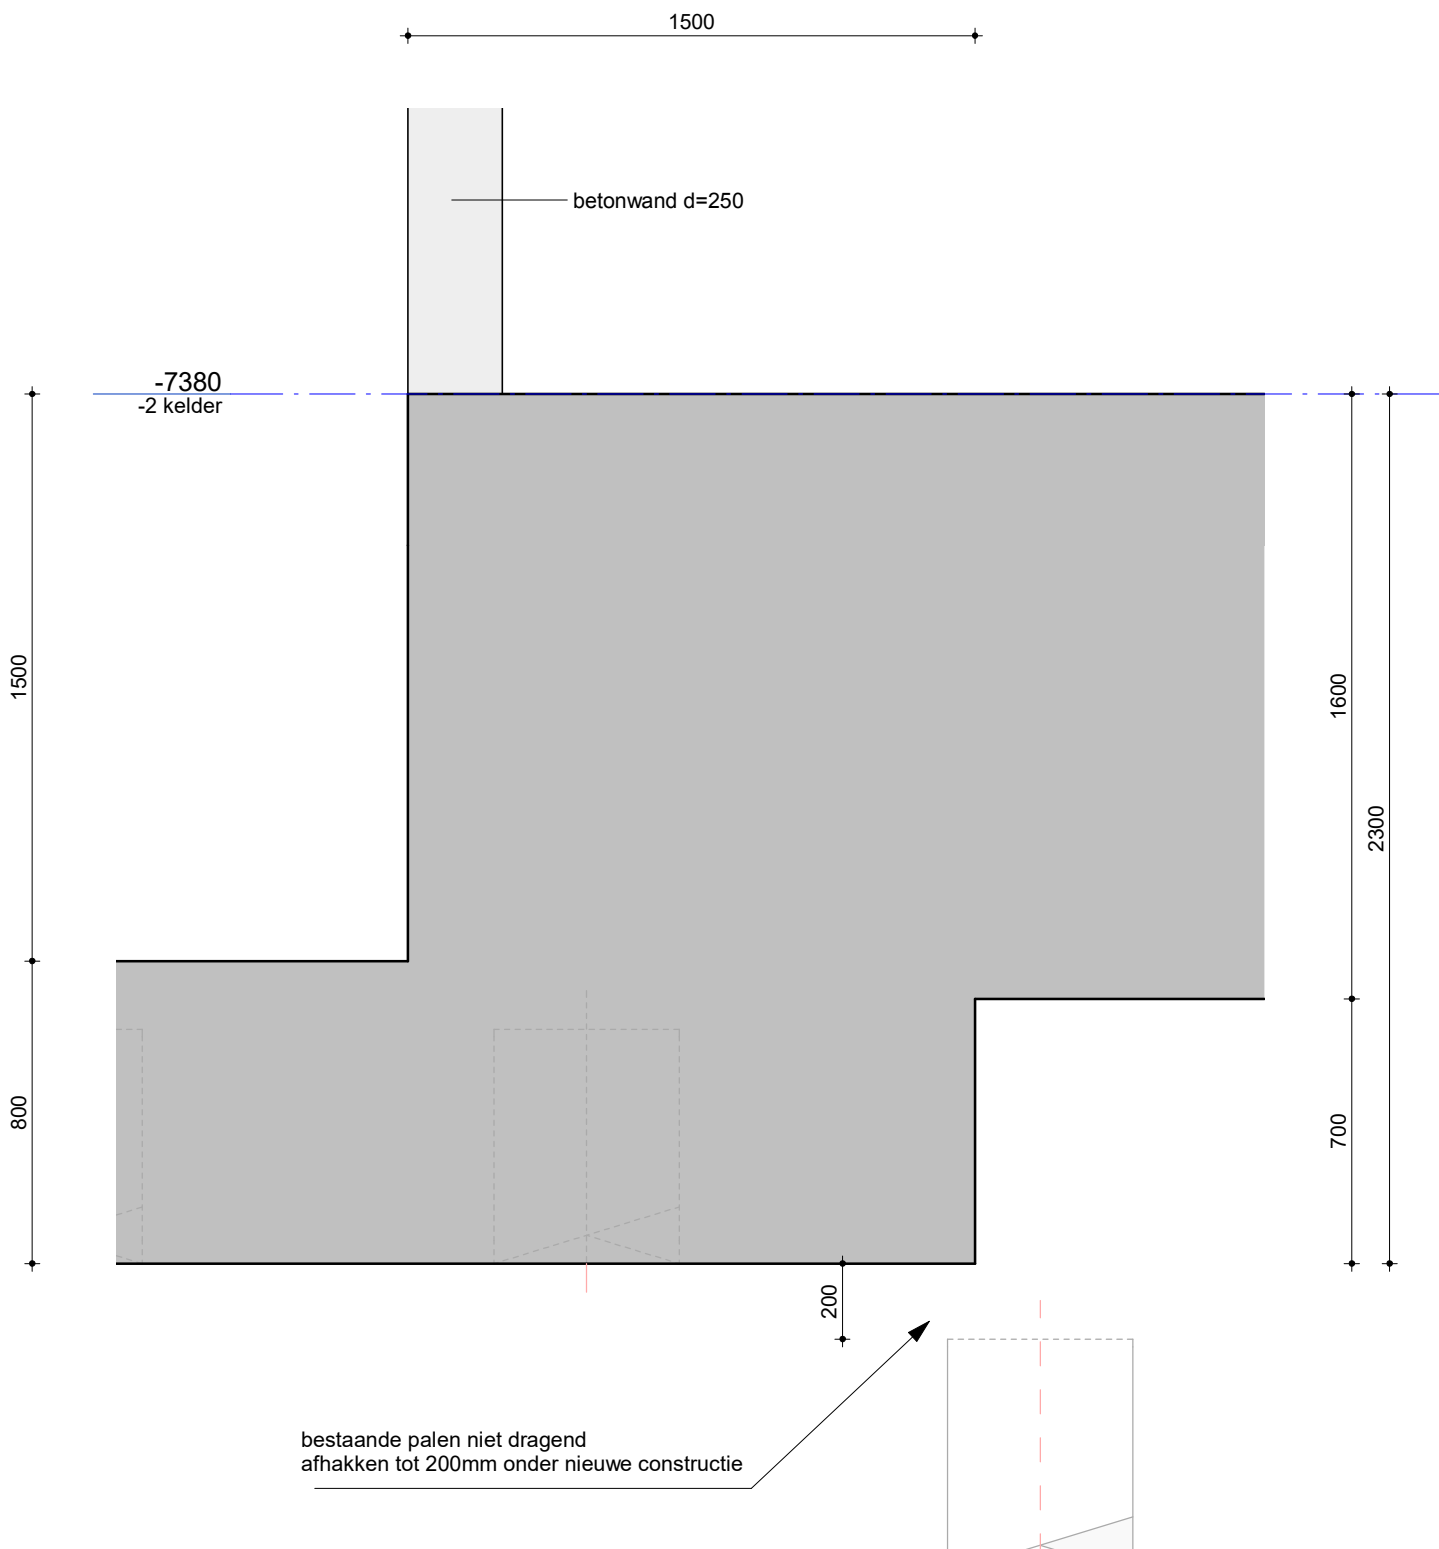

schaal: 1:20

datum: 30-09-2022

revisie:

VAN RAADGEVENDE
INGENIEURS
ROSSUM


detail -2.01

ordernr.
10610

bouwdeel

tekeningnummer
D 1

bladnr.
- 2 0 1

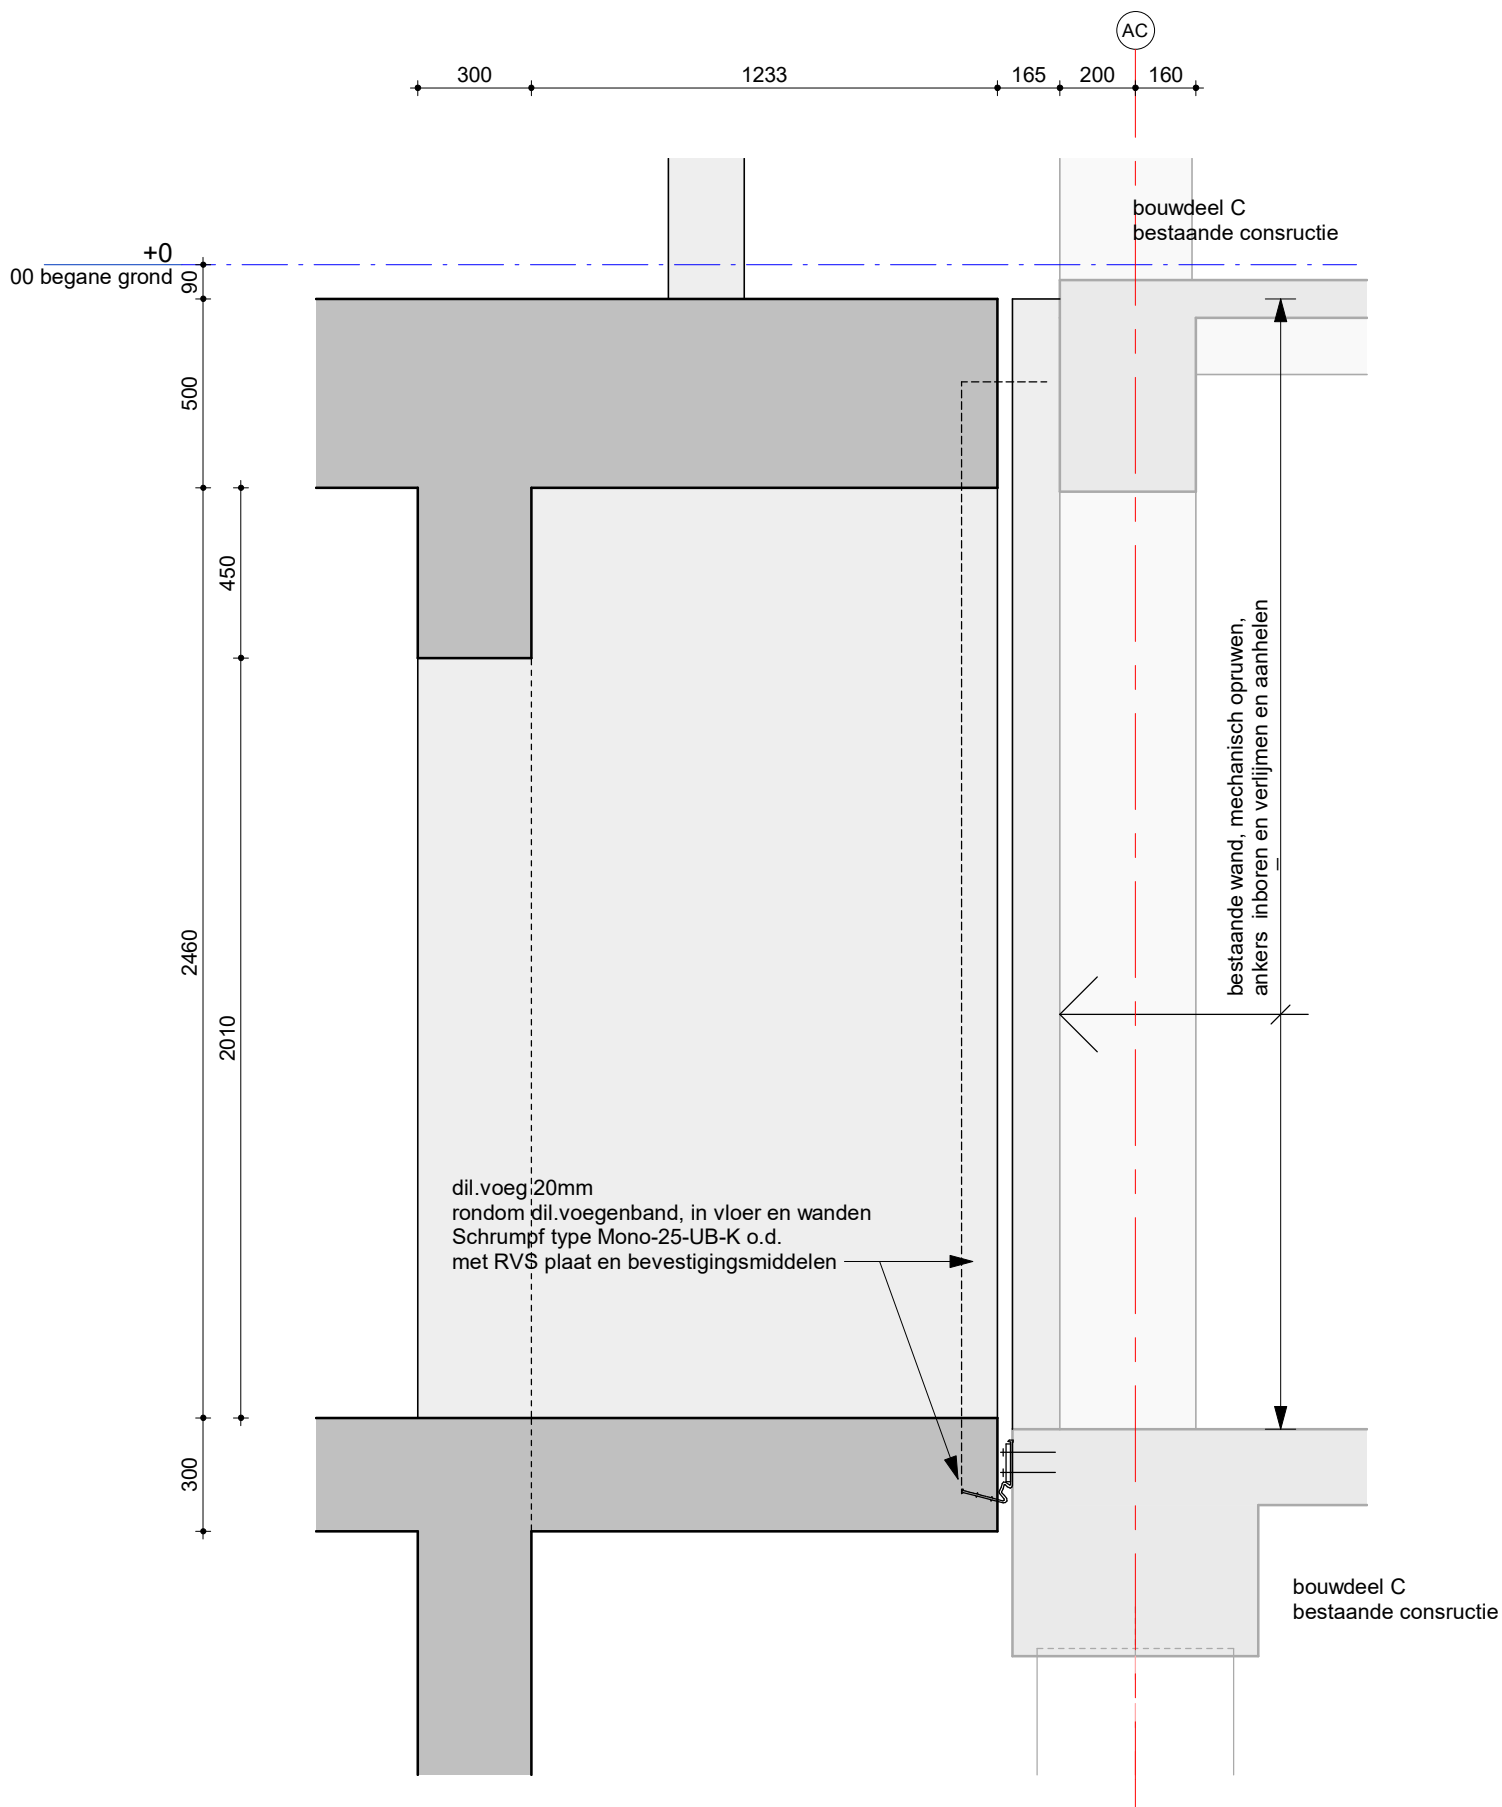

schaal: 1:20

datum: 30-09-2022

revisie:

VAN RAADGEVENDE
INGENIEURS
ROSSUM


detail -1.01

ordernr.
10610

bouwdeel

tekeningnummer
D 1

bladnr.
- 1 0 1

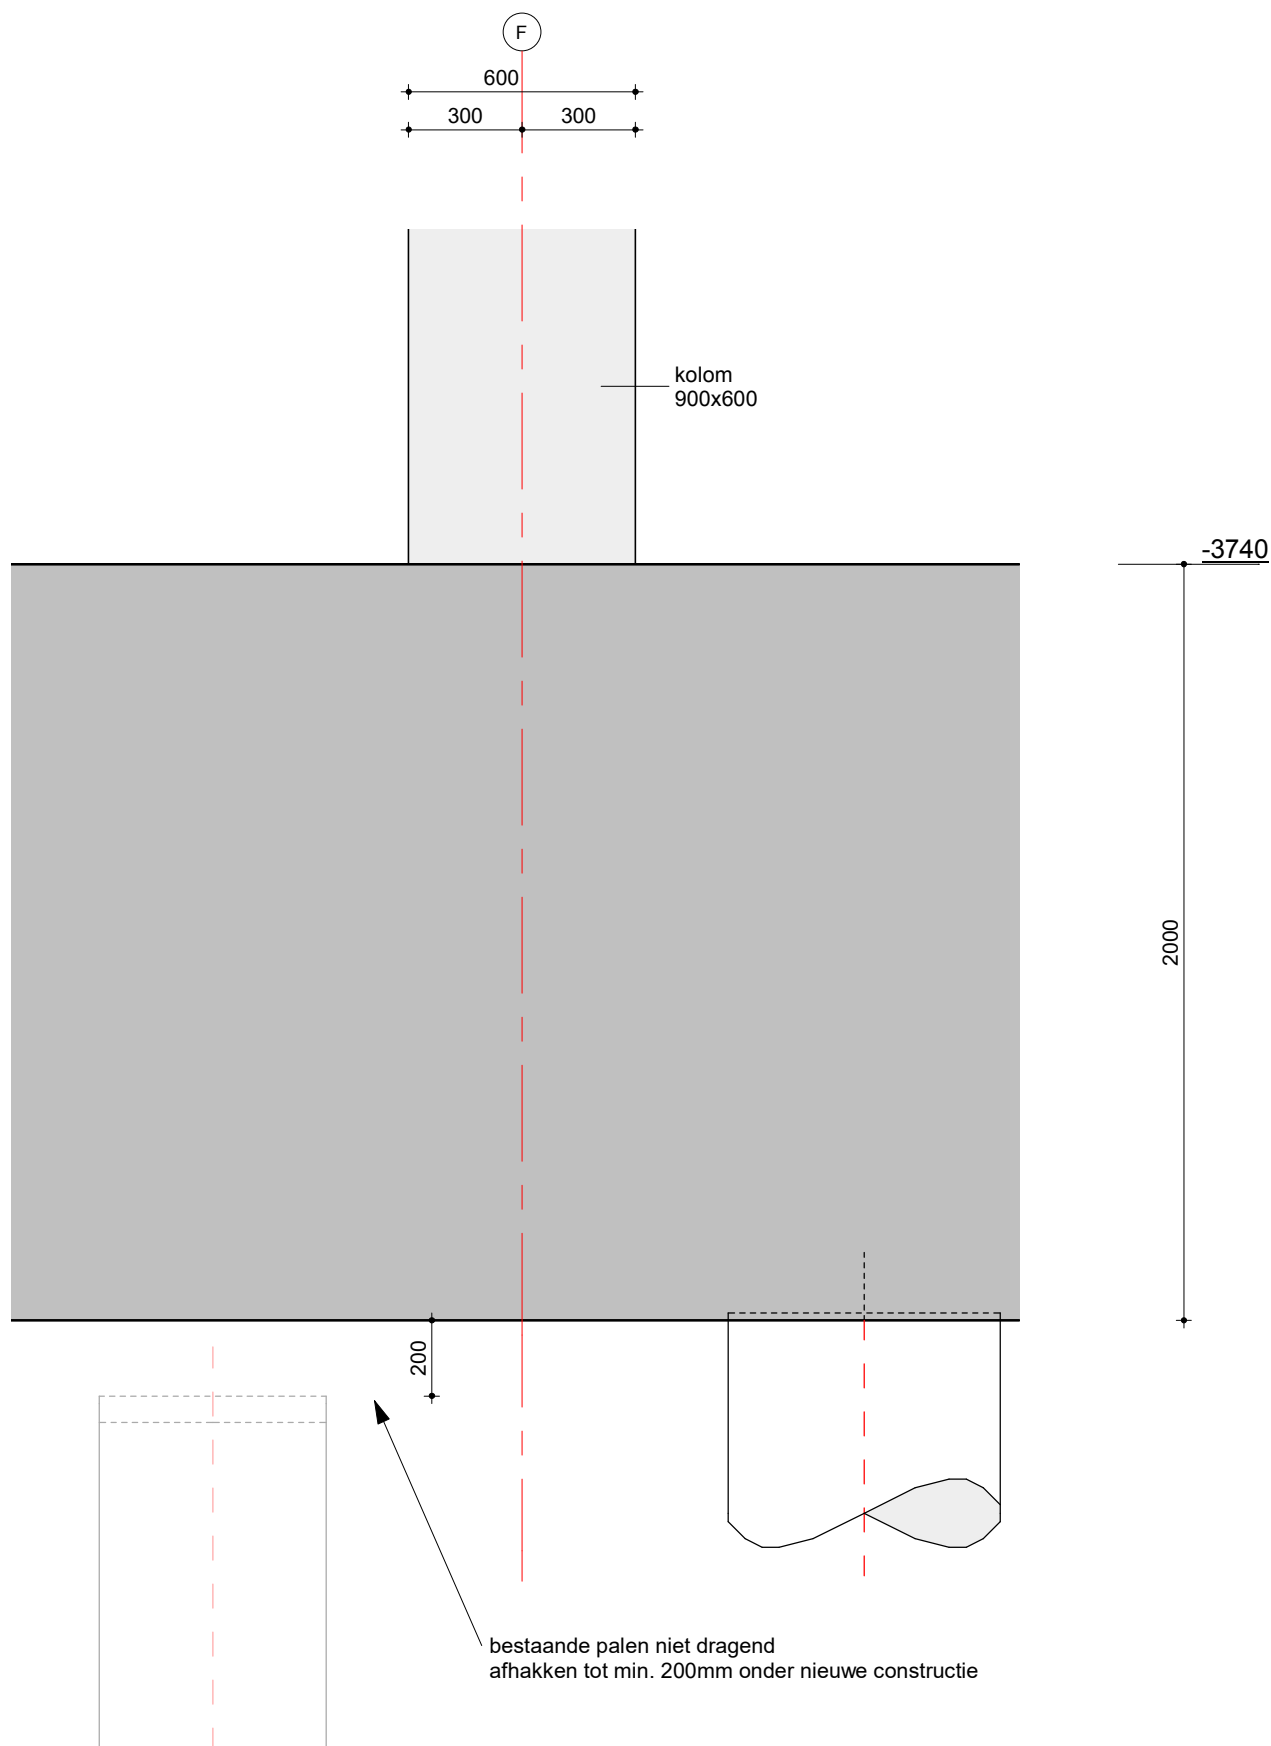

schaal: 1:20

datum: 30-09-2022

revisie:

VAN RAADGEVENDE
INGENIEURS
ROSSUM


detail -1.02

ordernr.
10610

bouwdeel

tekeningnummer
D 1

bladnr.
- 1 0 2

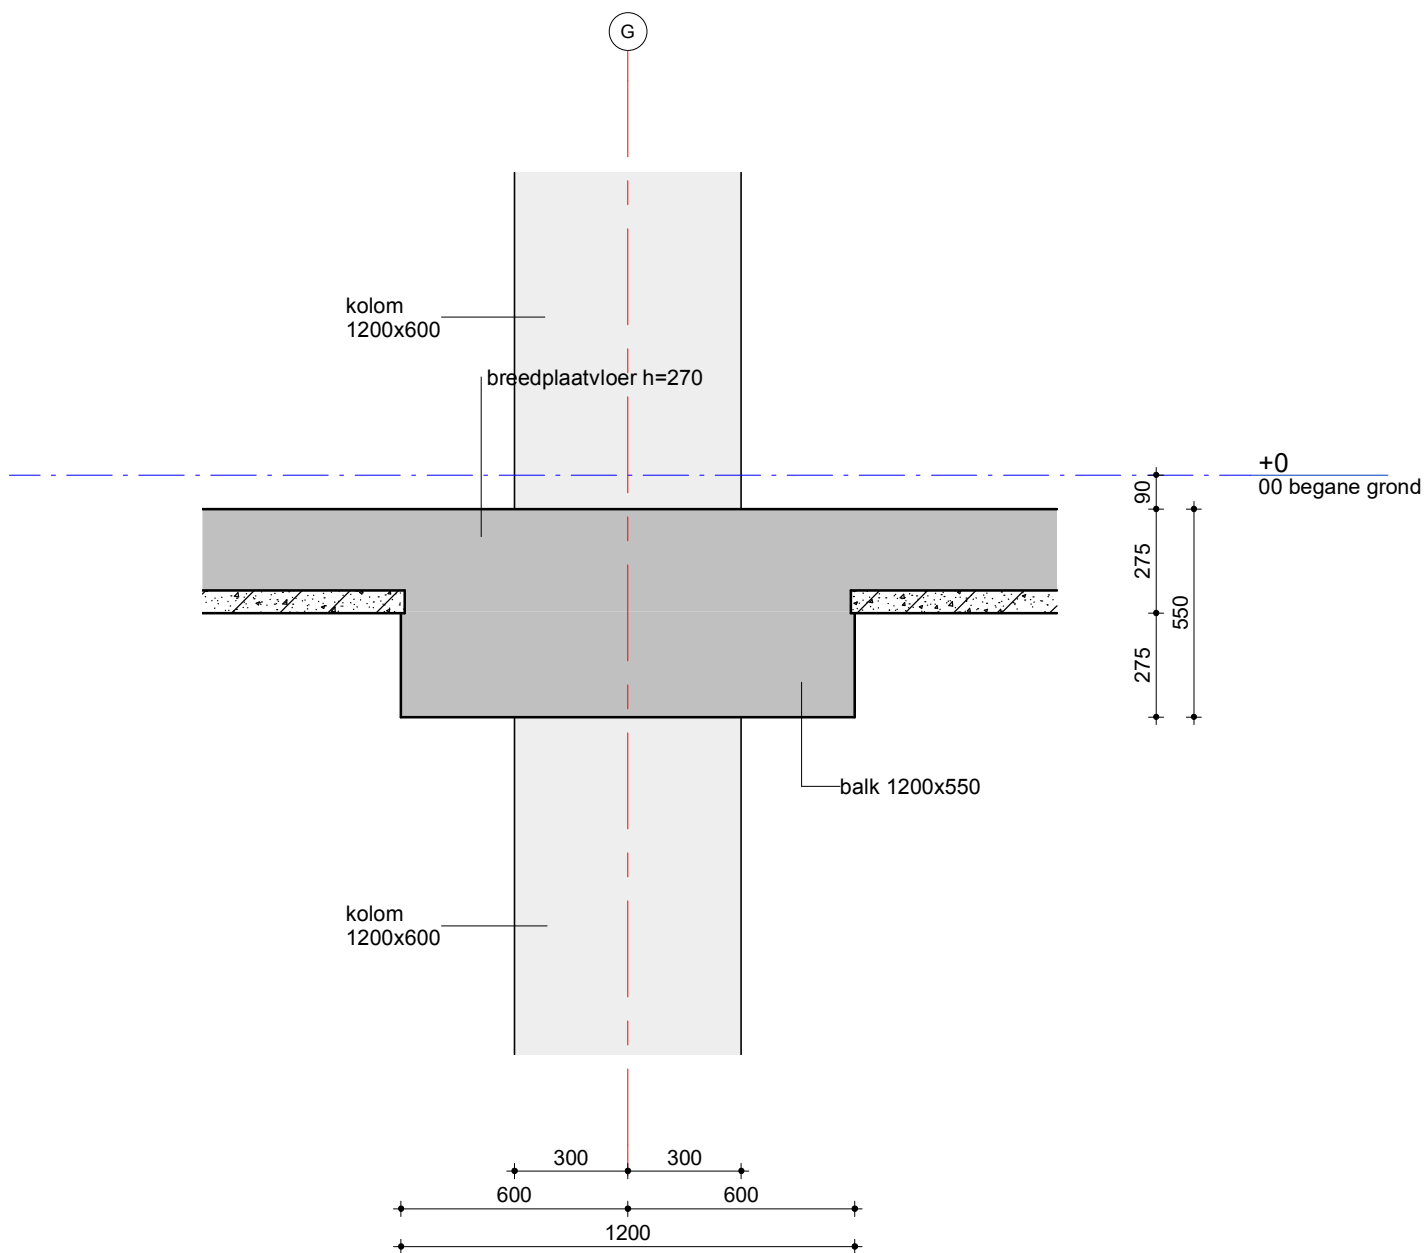

schaal: 1:20

datum: 30-09-2022

revisie:

VAN RAADGEVENDE
INGENIEURS
ROSSUM


detail 0.01

ordernr.
10610

bouwdeel

tekeningnummer
D 1

bladnr.
0 0 1

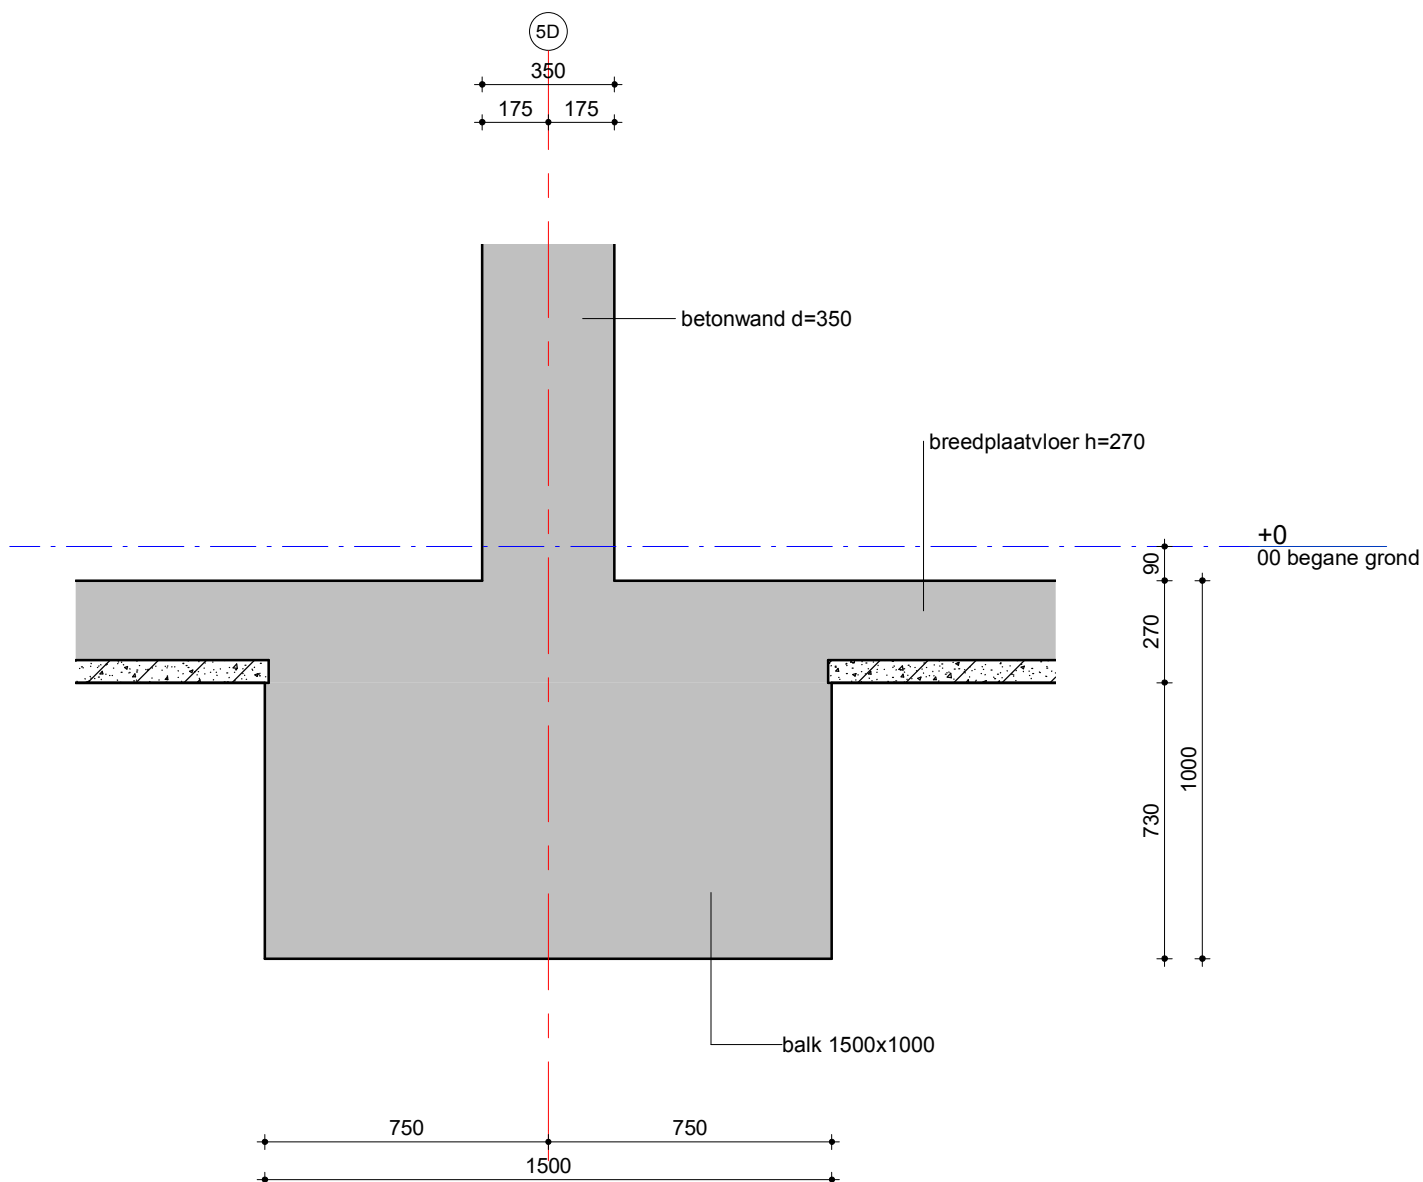

schaal: 1:20

datum: 30-09-2022

revisie:

VAN RAADGEVENDE
INGENIEURS
ROSSUM


detail 0.02

ordernr.
10610

bouwdeel

tekeningnummer
D 1

bladnr.
0 0 2

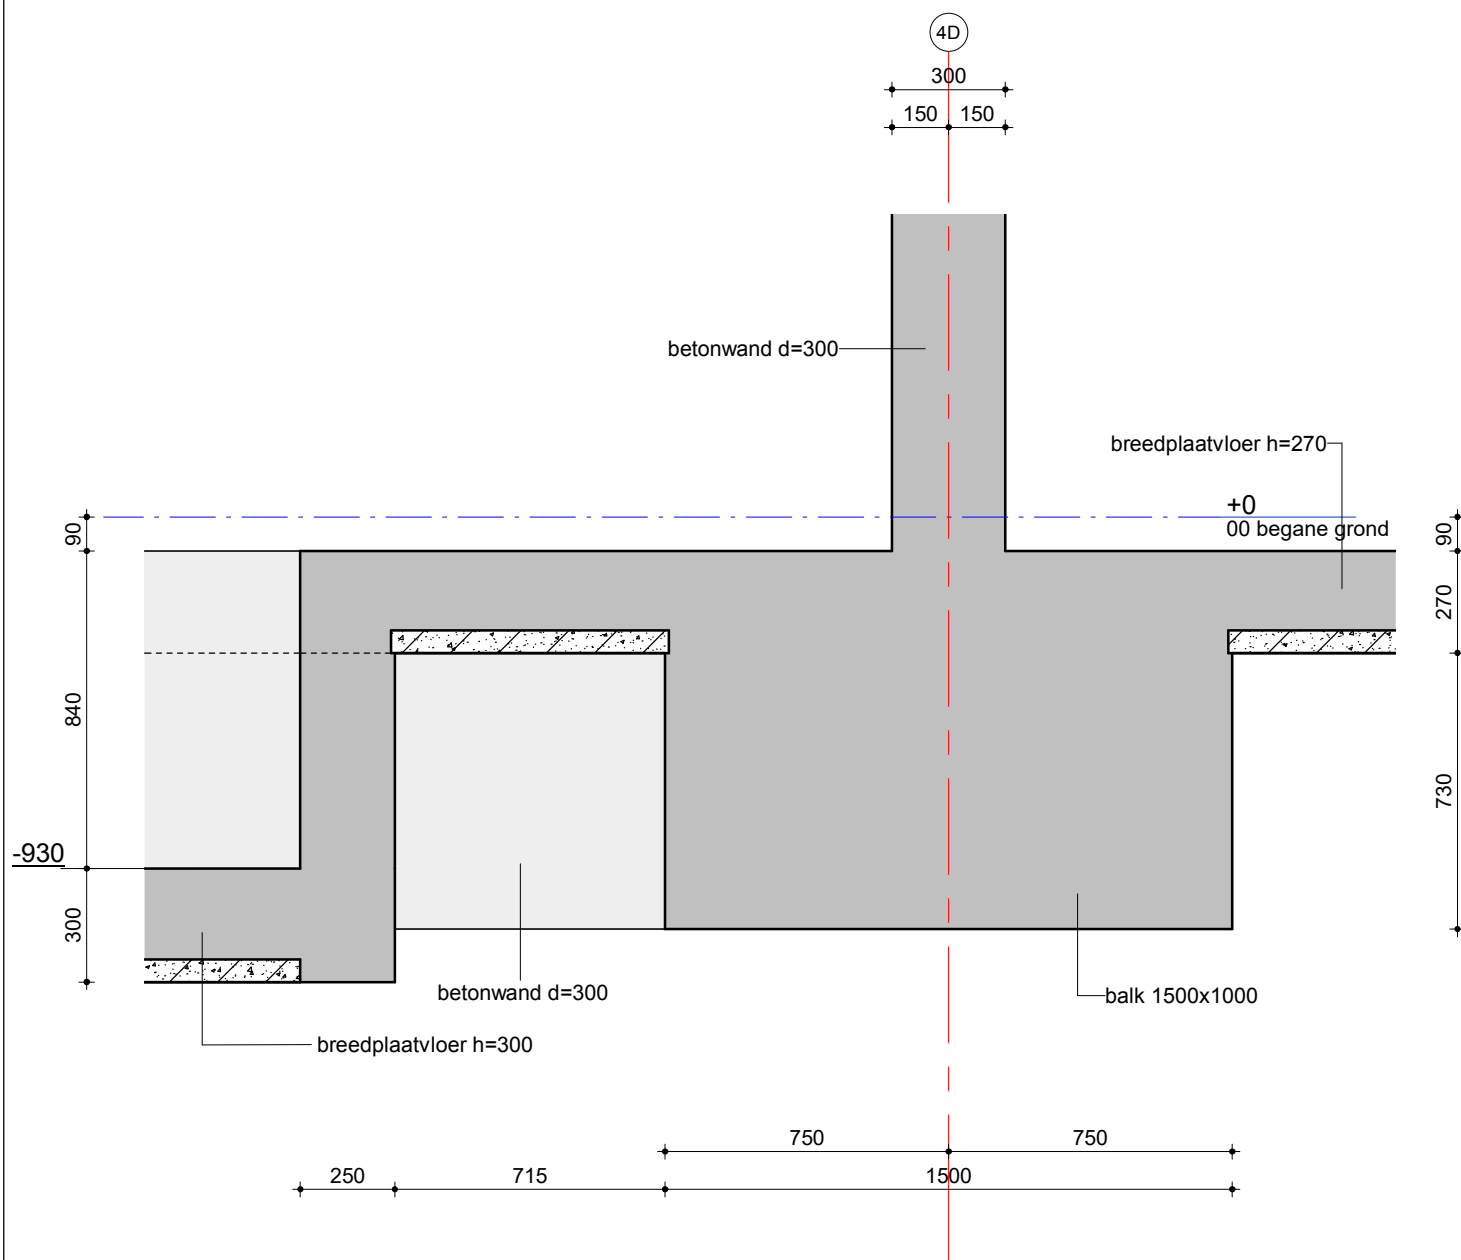

schaal: 1:20

datum: 30-09-2022

revisie:

VAN RAADGEVENDE
INGENIEURS
ROSSUM


detail 0.03

ordernr.
10610

bouwdeel

tekeningnummer
D 1

bladnr.
0 0 3

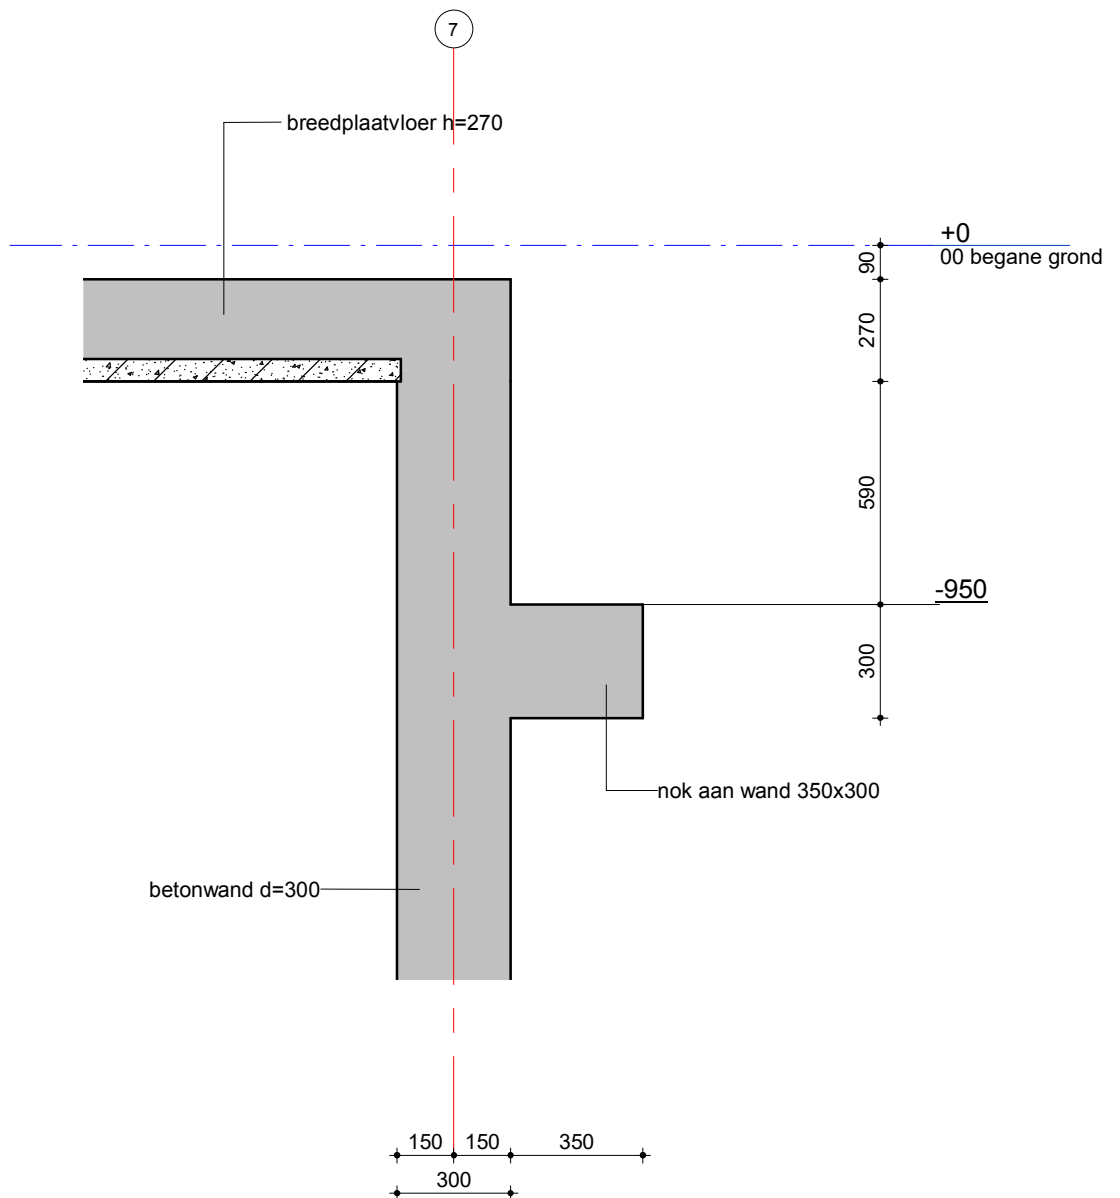

schaal: 1:20

datum: 30-09-2022

revisie:

VAN RAADGEVENDE
INGENIEURS
ROSSUM


detail 0.04

ordernr.
10610

bouwdeel

tekeningnummer
D 1

bladnr.
0 0 4

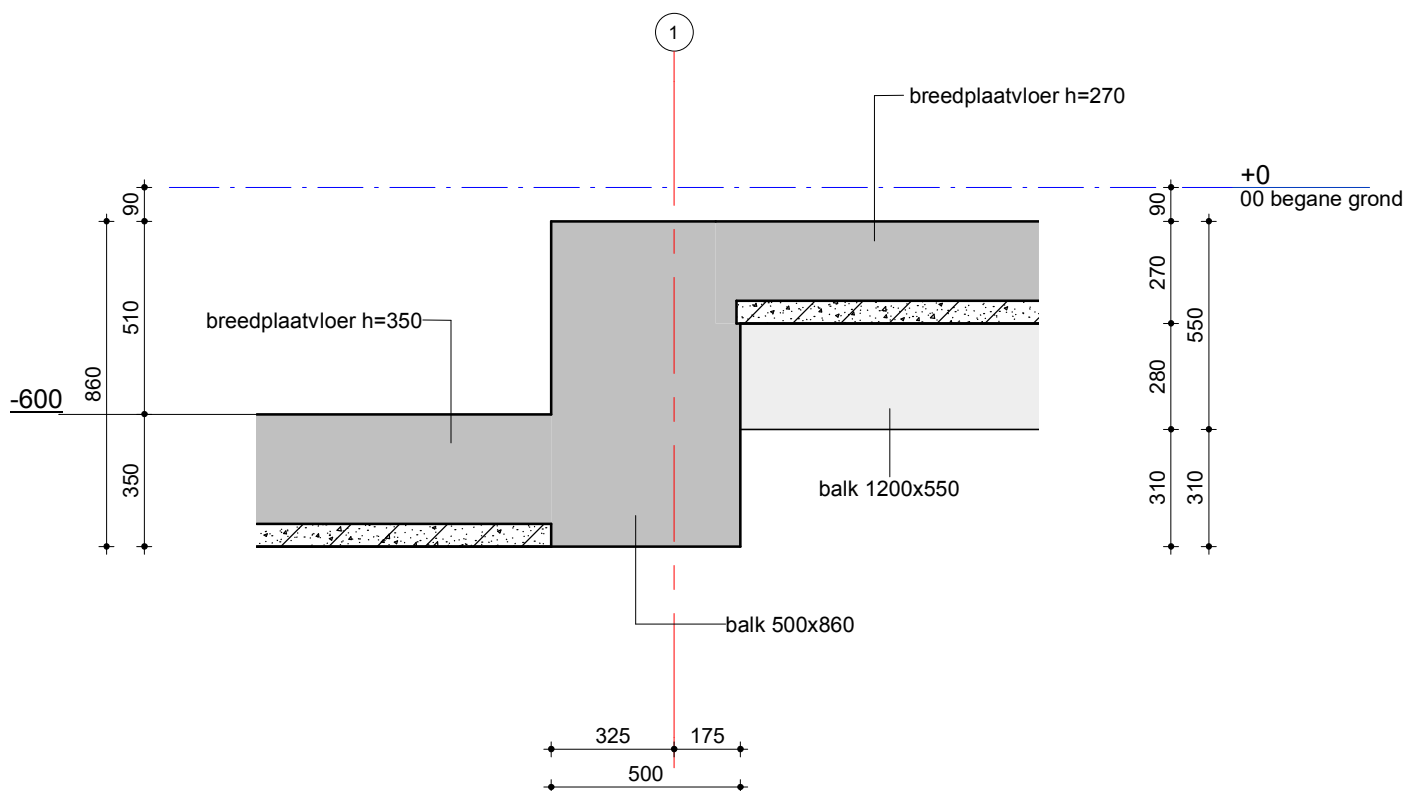

schaal: 1:20

datum: 30-09-2022

revisie:

VAN RAADGEVENDE
INGENIEURS
ROSSUM


detail 0.05

ordernr.
10610

bouwdeel

tekeningnummer
D 1

bladnr.
0 0 5

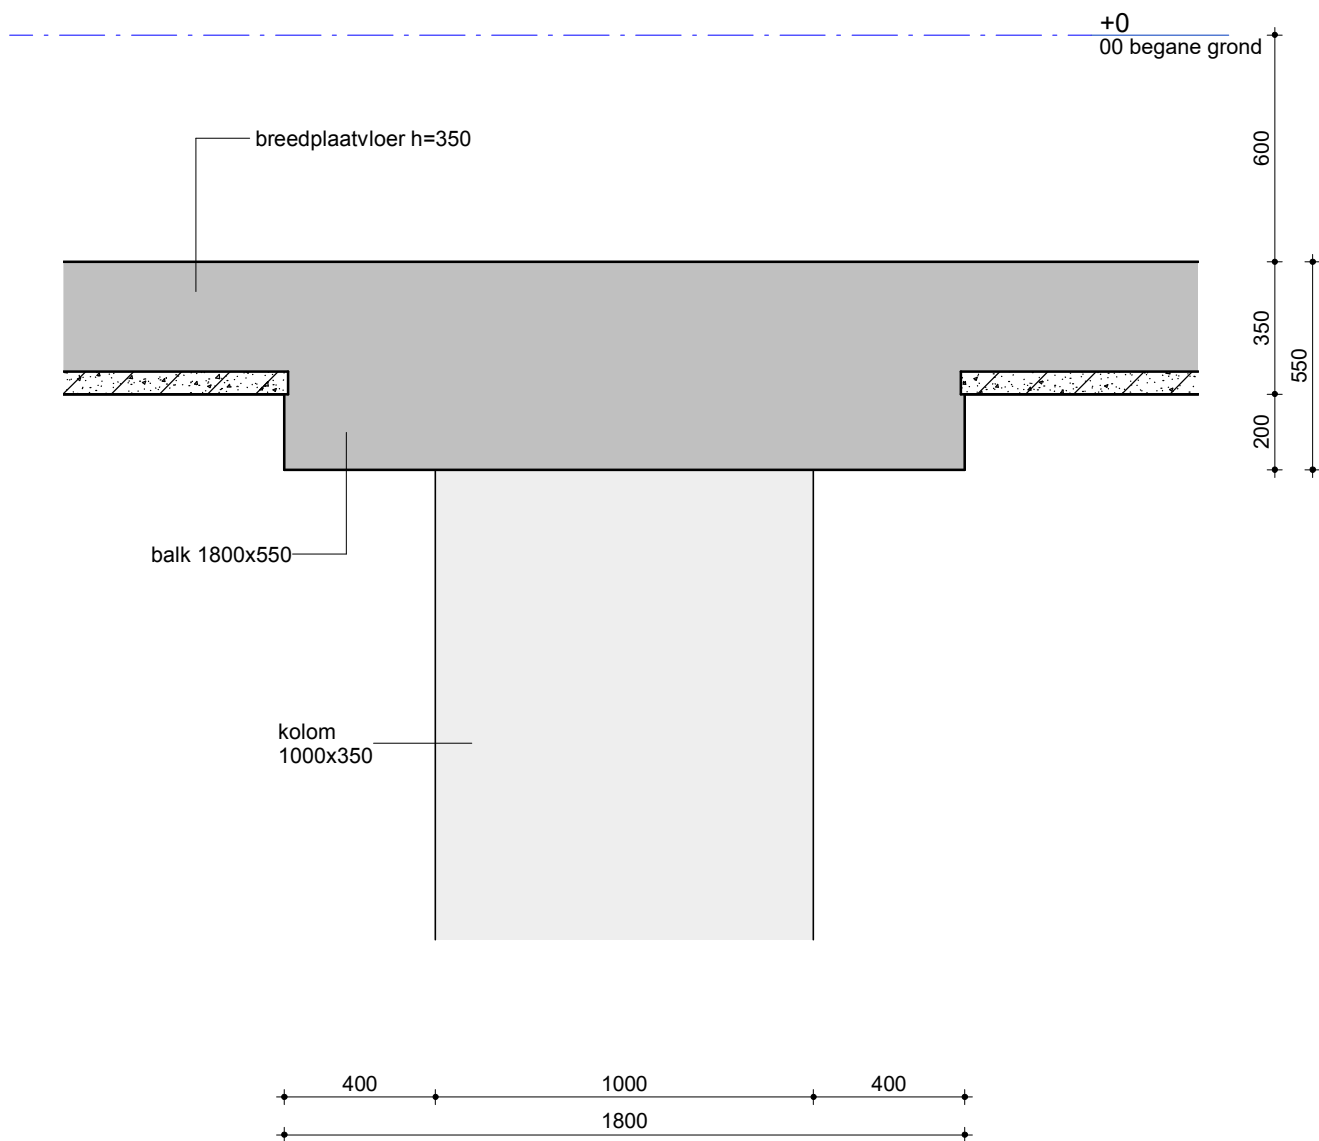

schaal: 1:20

datum: 30-09-2022

revisie:

VAN RAADGEVENDE
INGENIEURS
ROSSUM


detail 0.06

ordernr.
10610

bouwdeel

tekeningnummer
D 1

bladnr.
0 0 6

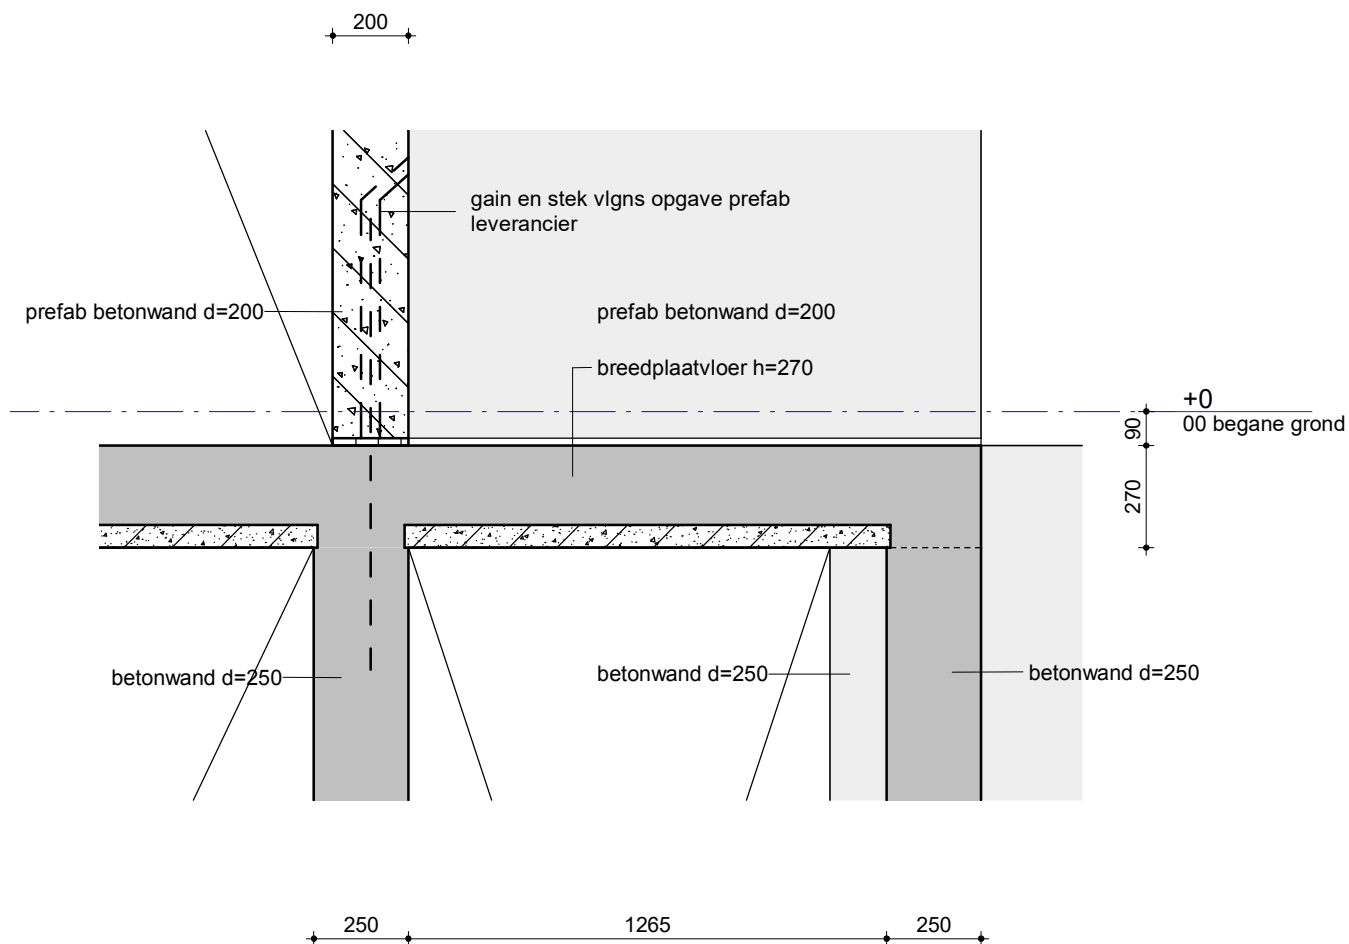

schaal: 1:20

datum: 30-09-2022

revisie:

VAN RAADGEVENDE
INGENIEURS
ROSSUM


detail 0.07

ordernr.
10610

bouwdeel
☐

tekeningnummer
D 1 ☐ ☐

bladnr.
0 0 7

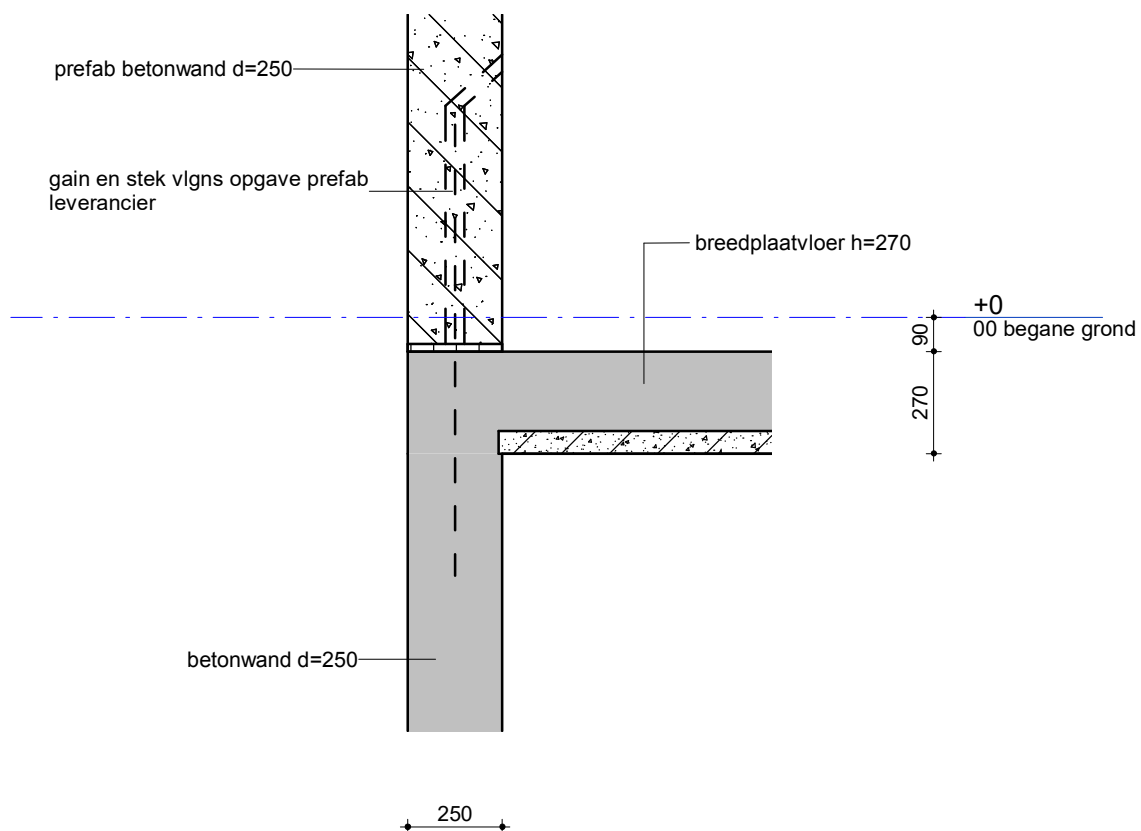

schaal: 1:20

datum: 30-09-2022

revisie:

VAN RAADGEVENDE
INGENIEURS
ROSSUM


detail 0.09

ordernr.
10610

bouwdeel

tekeningnummer
D 1

bladnr.
0 0 9

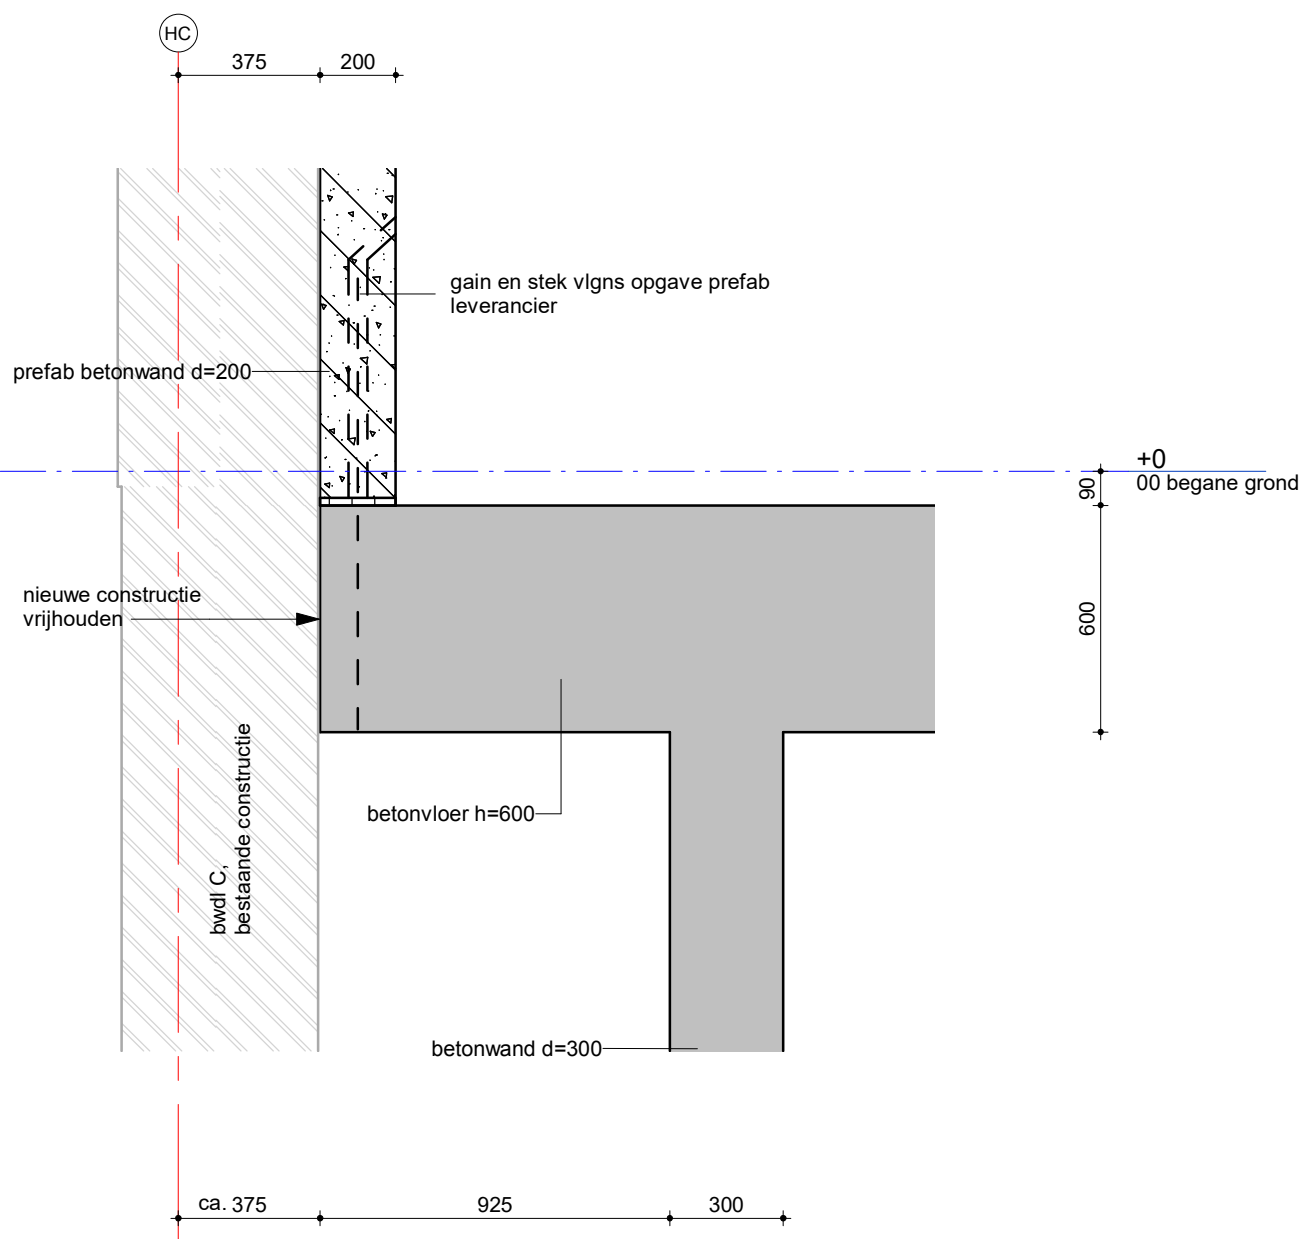

schaal: 1:20

datum: 30-09-2022

revisie:

VAN RAADGEVENDE
INGENIEURS
ROSSUM


detail 0.10

ordernr.
10610

bouwdeel

tekeningnummer
D 1

bladnr.
0 1 0

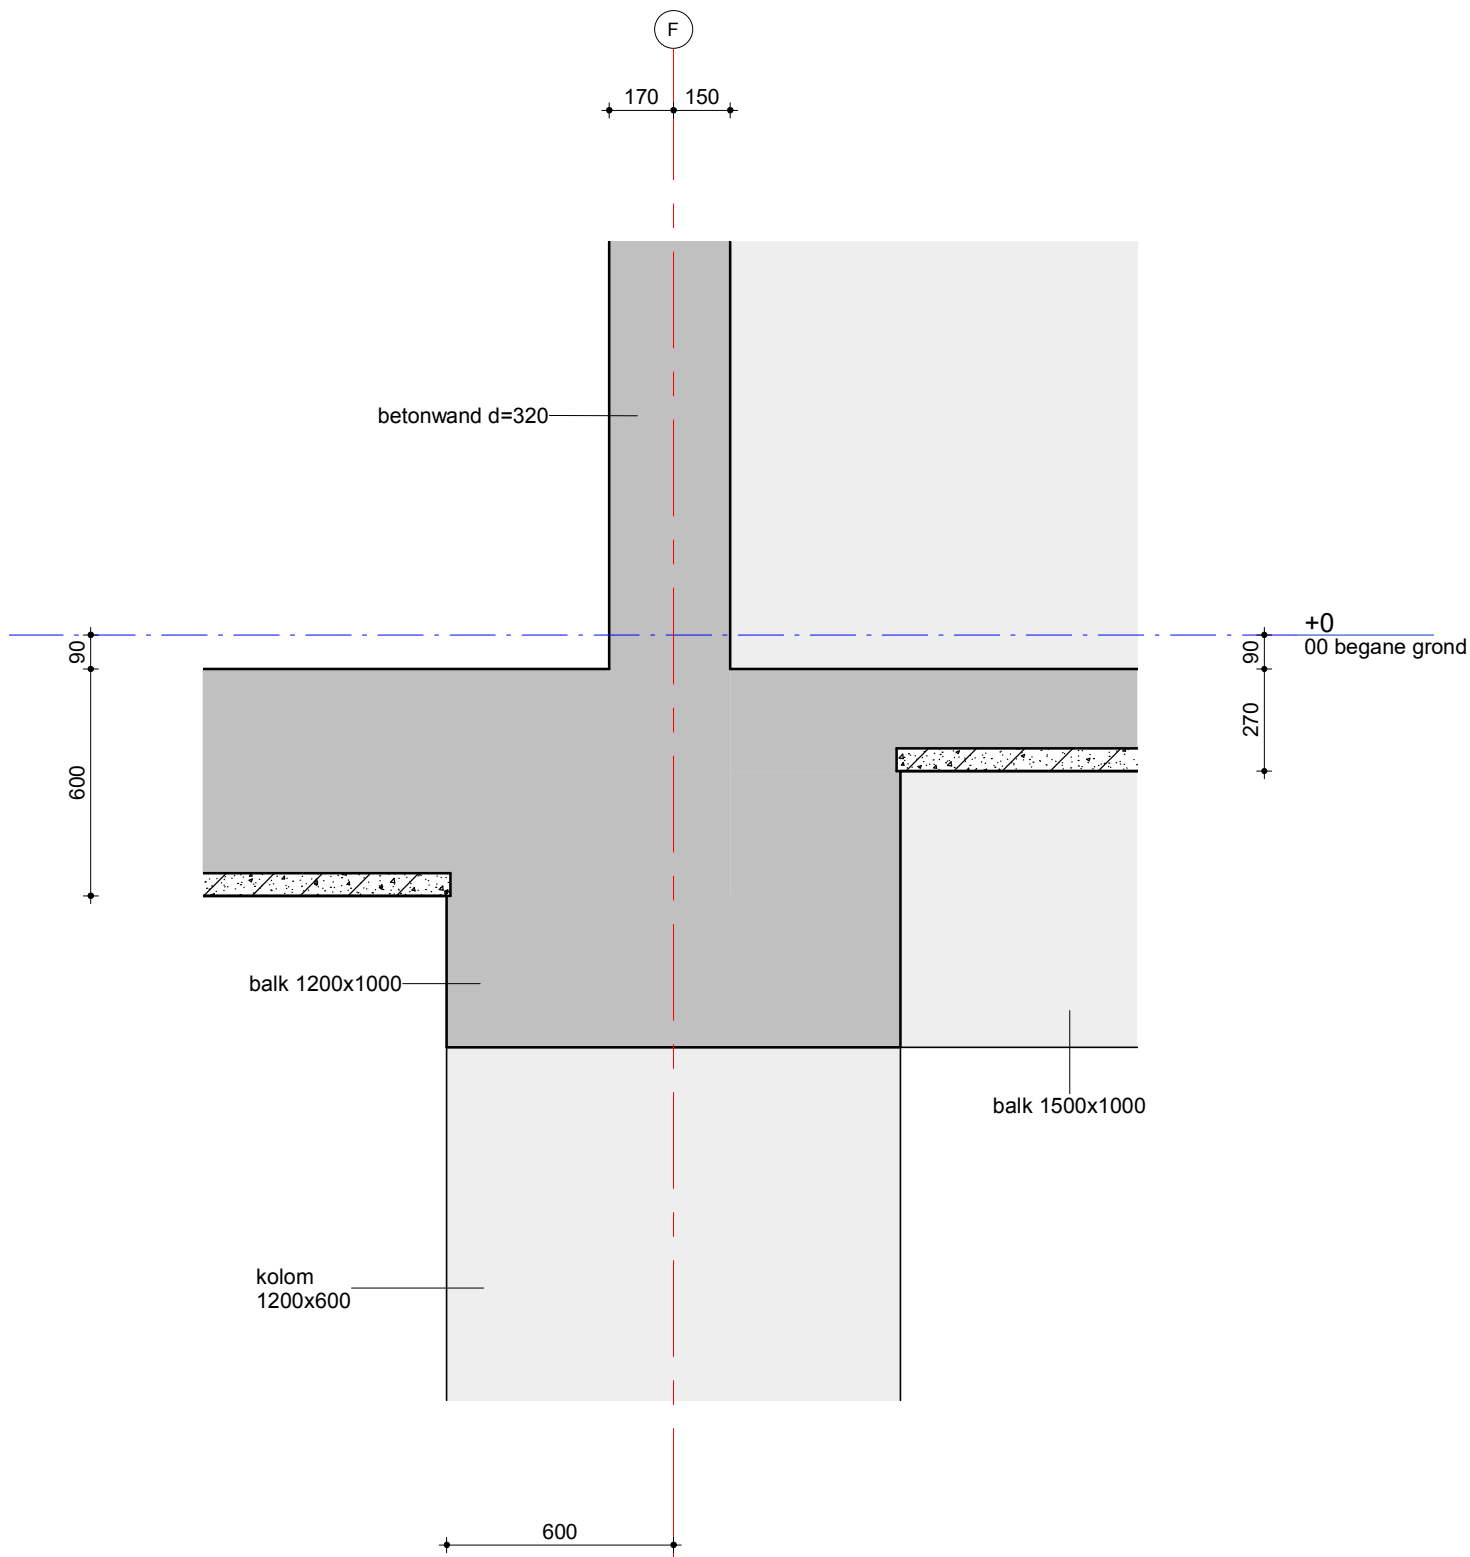

schaal: 1:20

datum: 30-09-2022

revisie:

VAN RAADGEVENDE
INGENIEURS
ROSSUM



detail 0.11

ordernr.
10610

bouwdeel

tekeningnummer
D 1

bladnr.
0 1 1

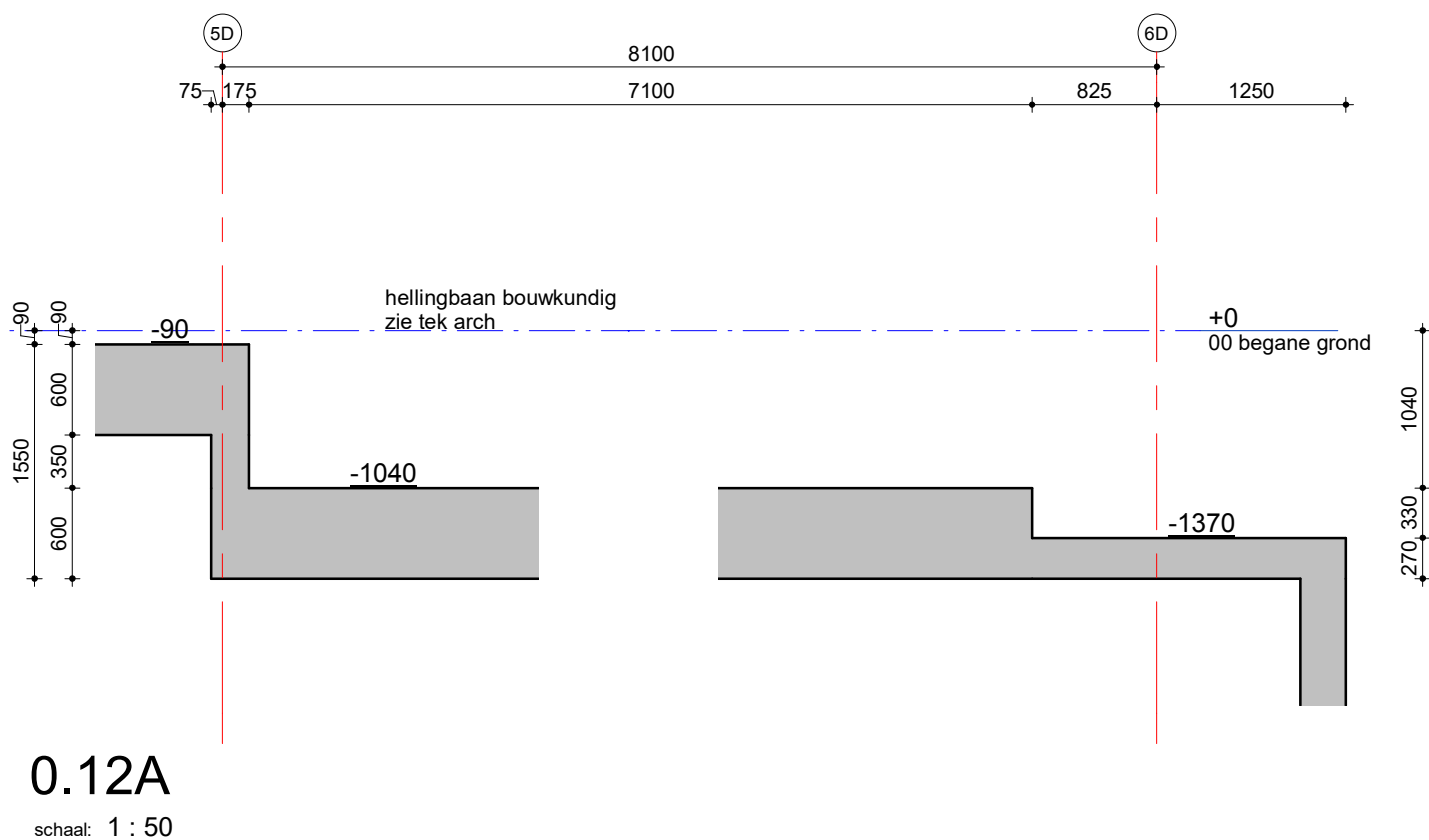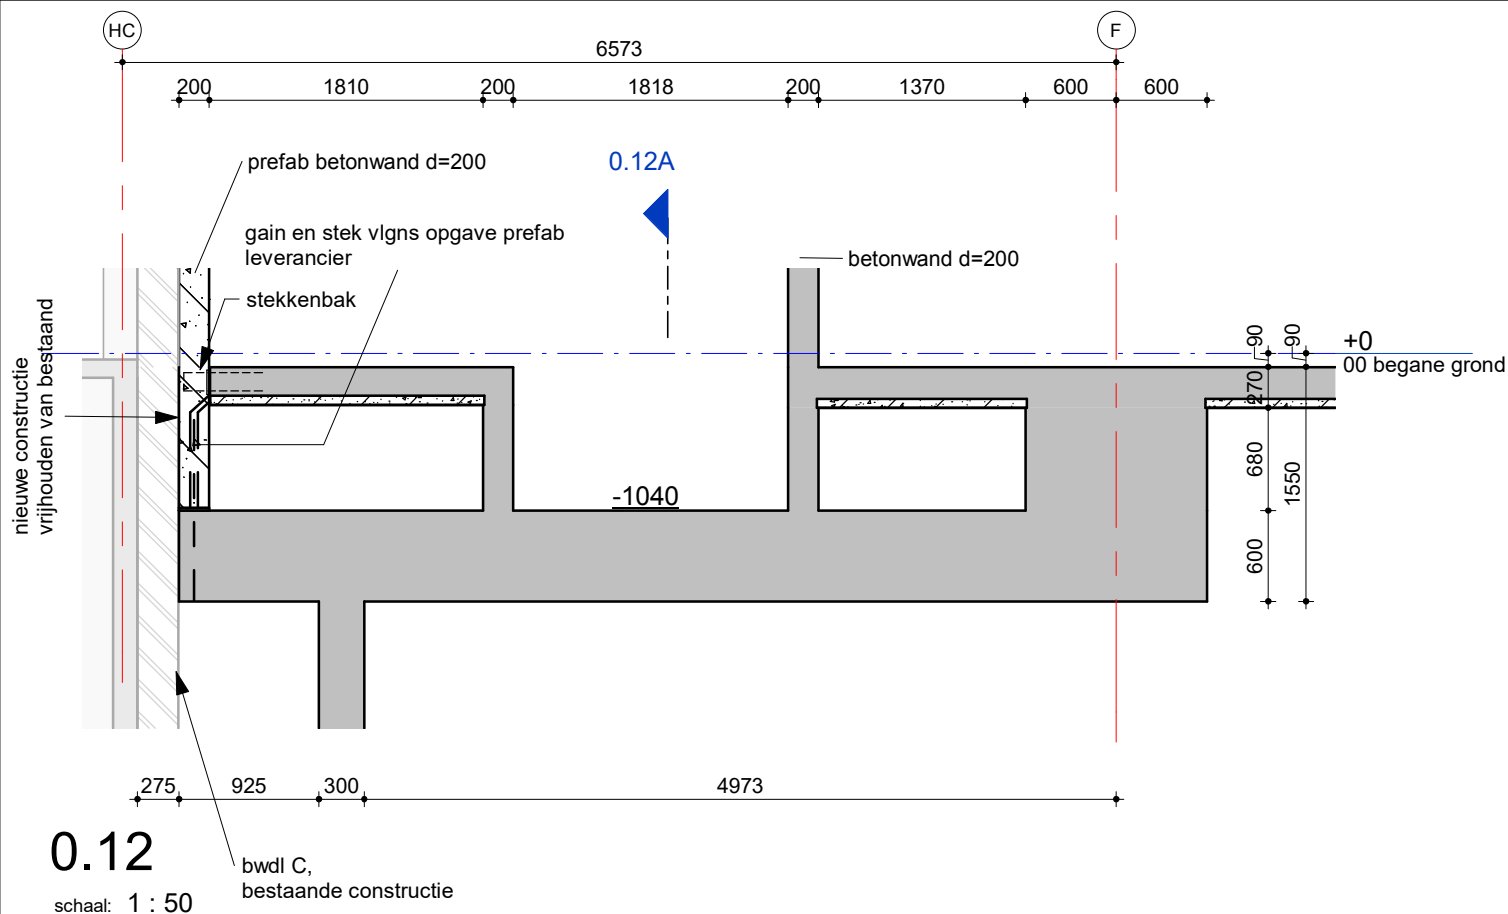

schaal: 1:50

datum: 30-09-2022

revisie:

VAN RAADGEVENDE
INGENIEURS
ROSSUM


detail 0.12

ordernr.
10610

bouwdeel

tekeningnummer
D 1

bladnr.
0 1 2

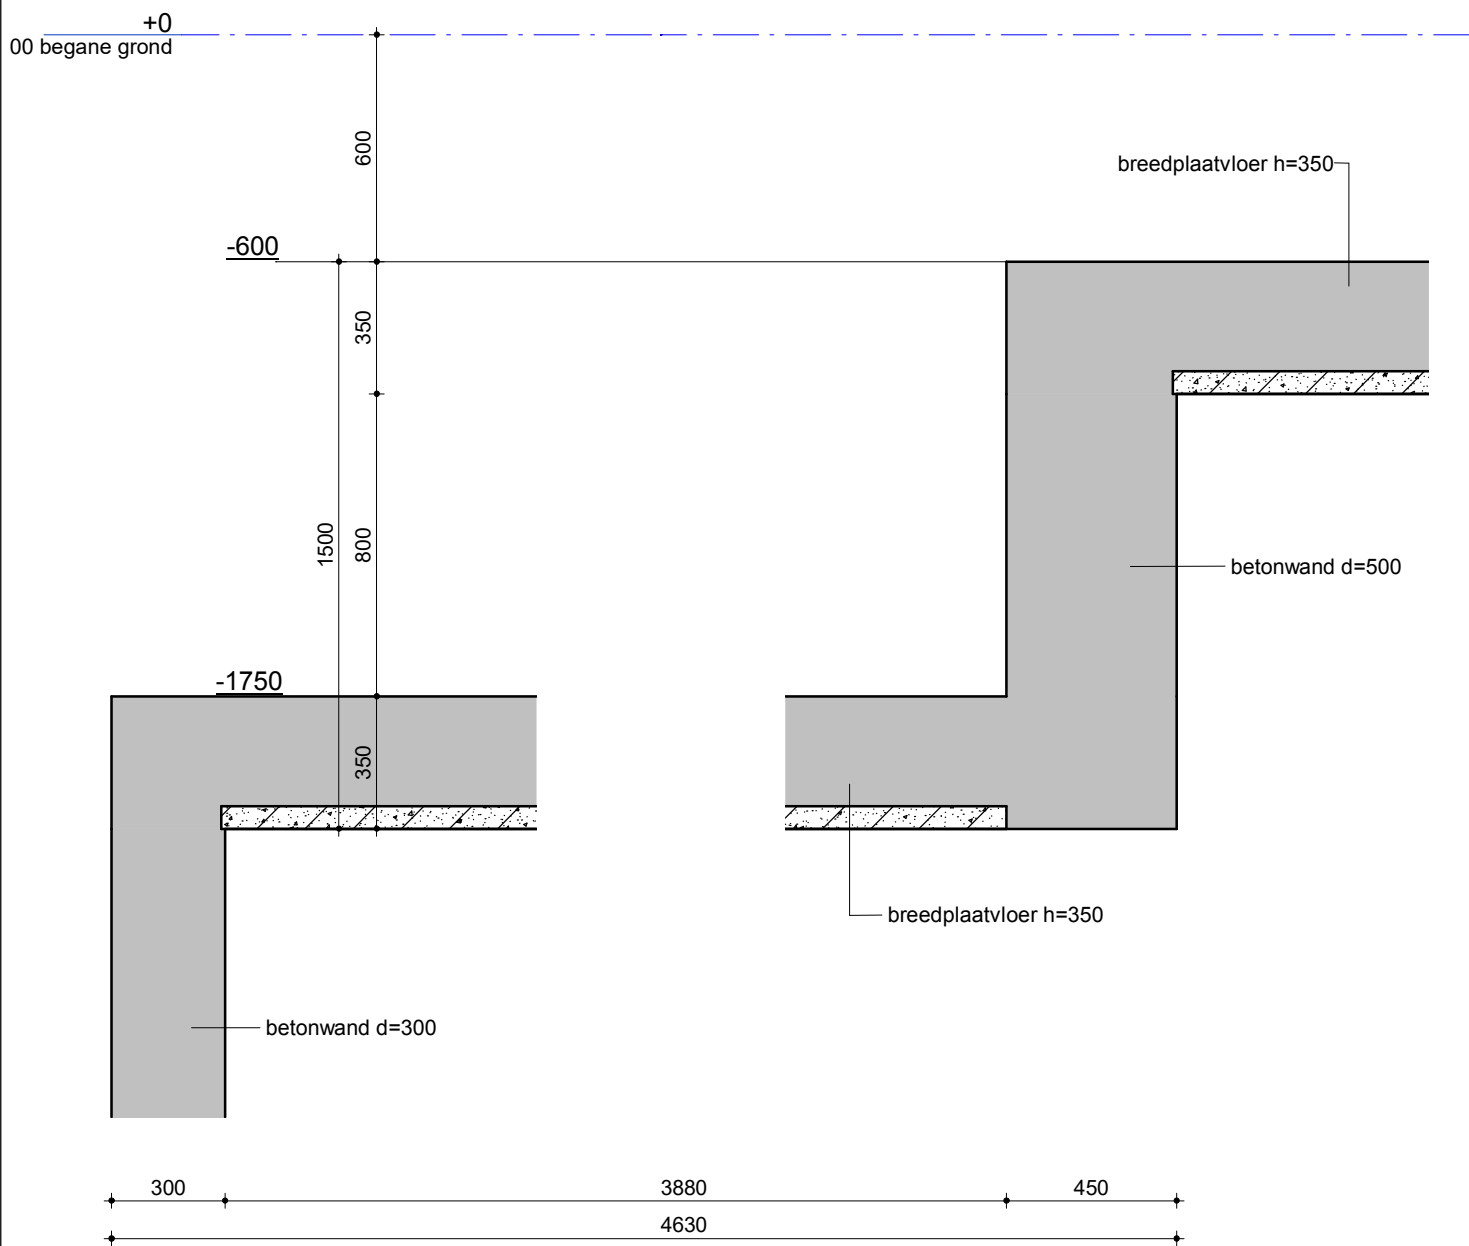

schaal: 1:20

datum: 30-09-2022

revisie:

VAN RAADGEVENDE
INGENIEURS
ROSSUM


detail 0.13

ordernr.
10610

bouwdeel

tekeningnummer
D 1

bladnr.
0 1 3

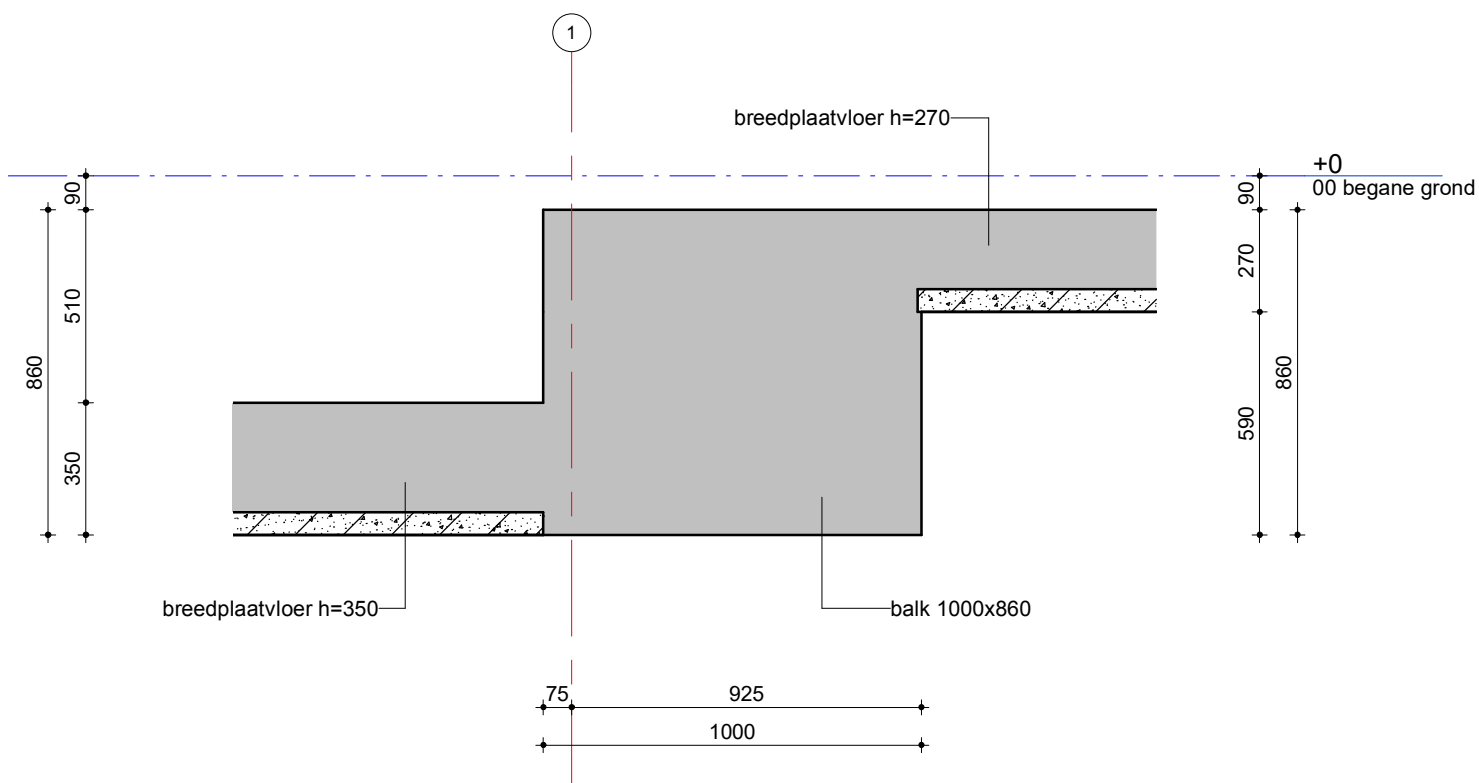

schaal: 1:20

datum: 30-09-2022

revisie:

VAN RAADGEVENDE
INGENIEURS
ROSSUM


detail 0.14

ordernr.
10610

bouwdeel

tekeningnummer
D 1

bladnr.
0 1 4

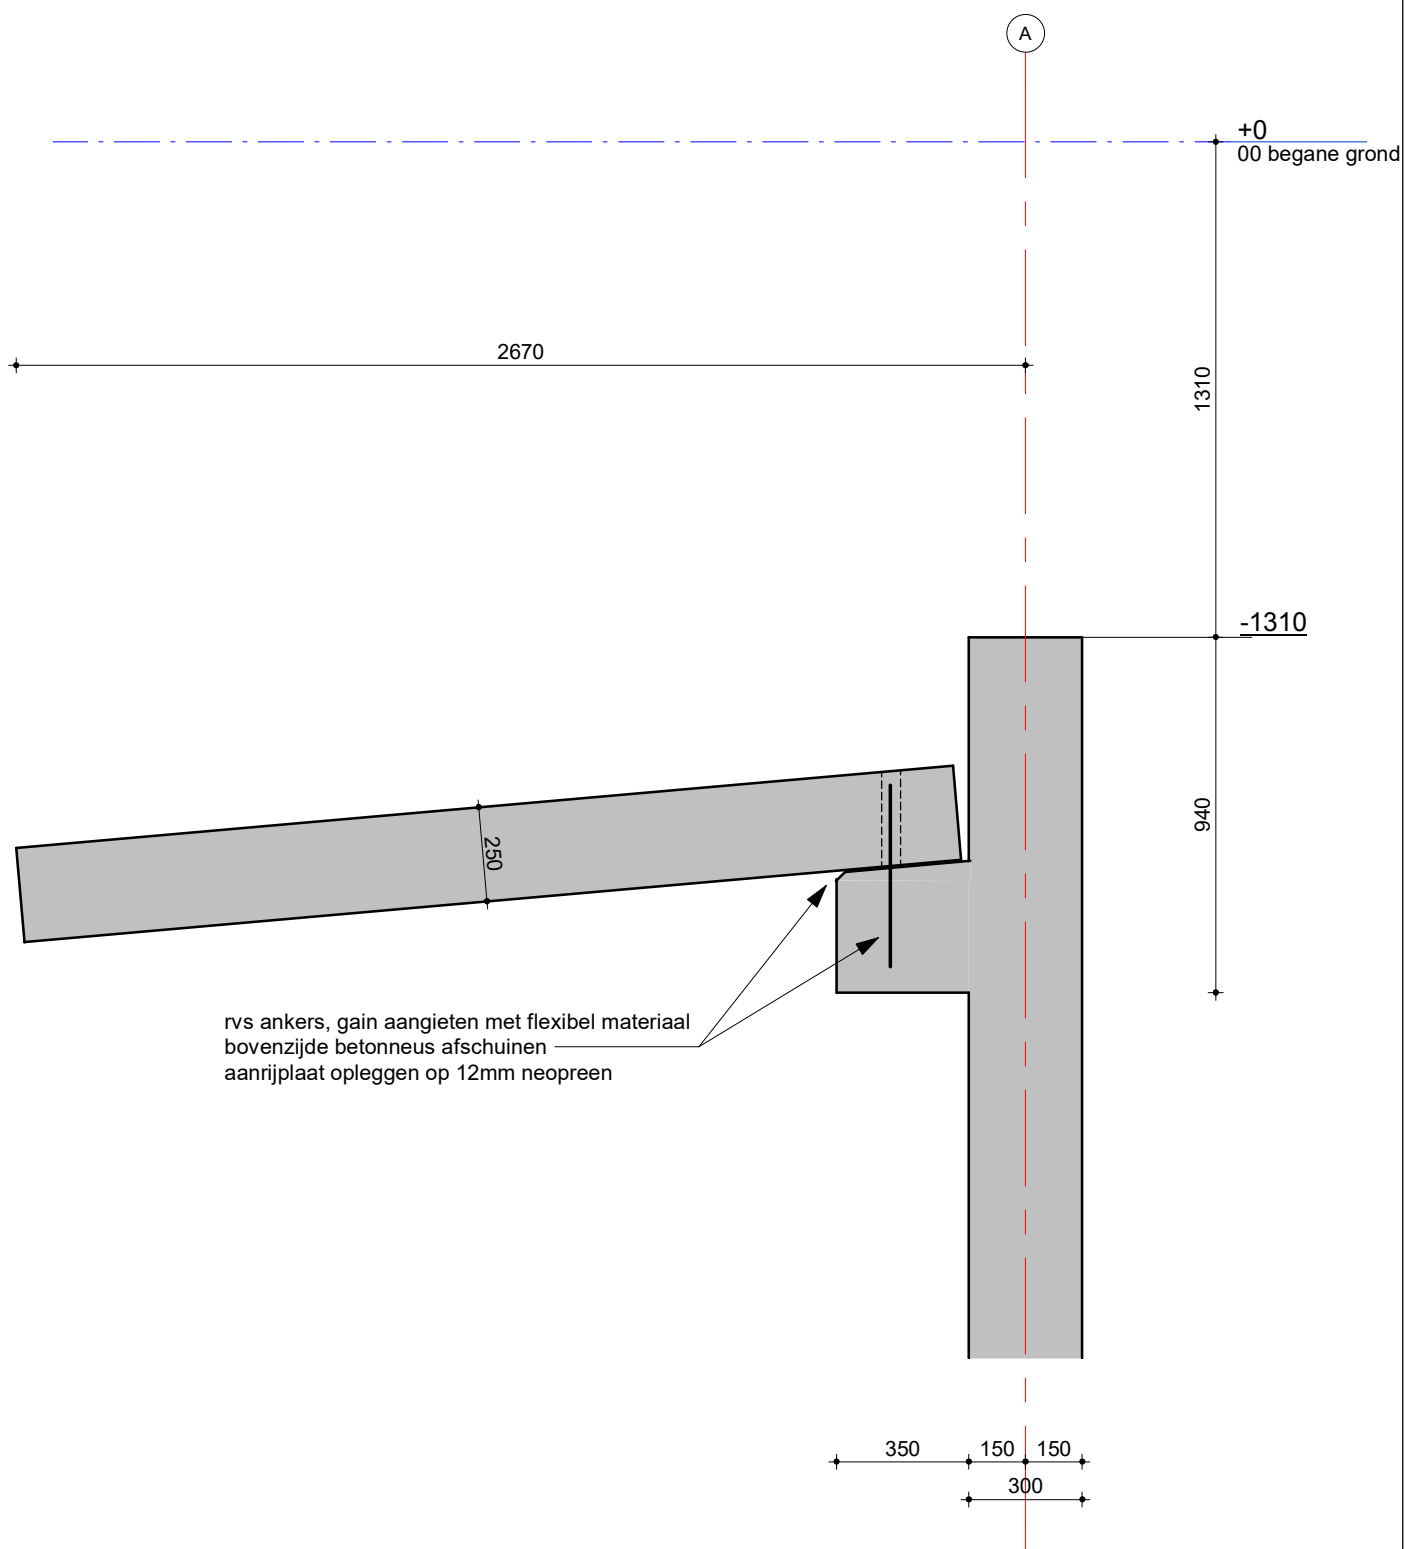

schaal: 1:20

datum: 30-09-2022

revisie:

VAN RAADGEVENDE
INGENIEURS
ROSSUM


detail 0.15

ordernr.
10610

bouwdeel

tekeningnummer
D 1

bladnr.
0 1 5

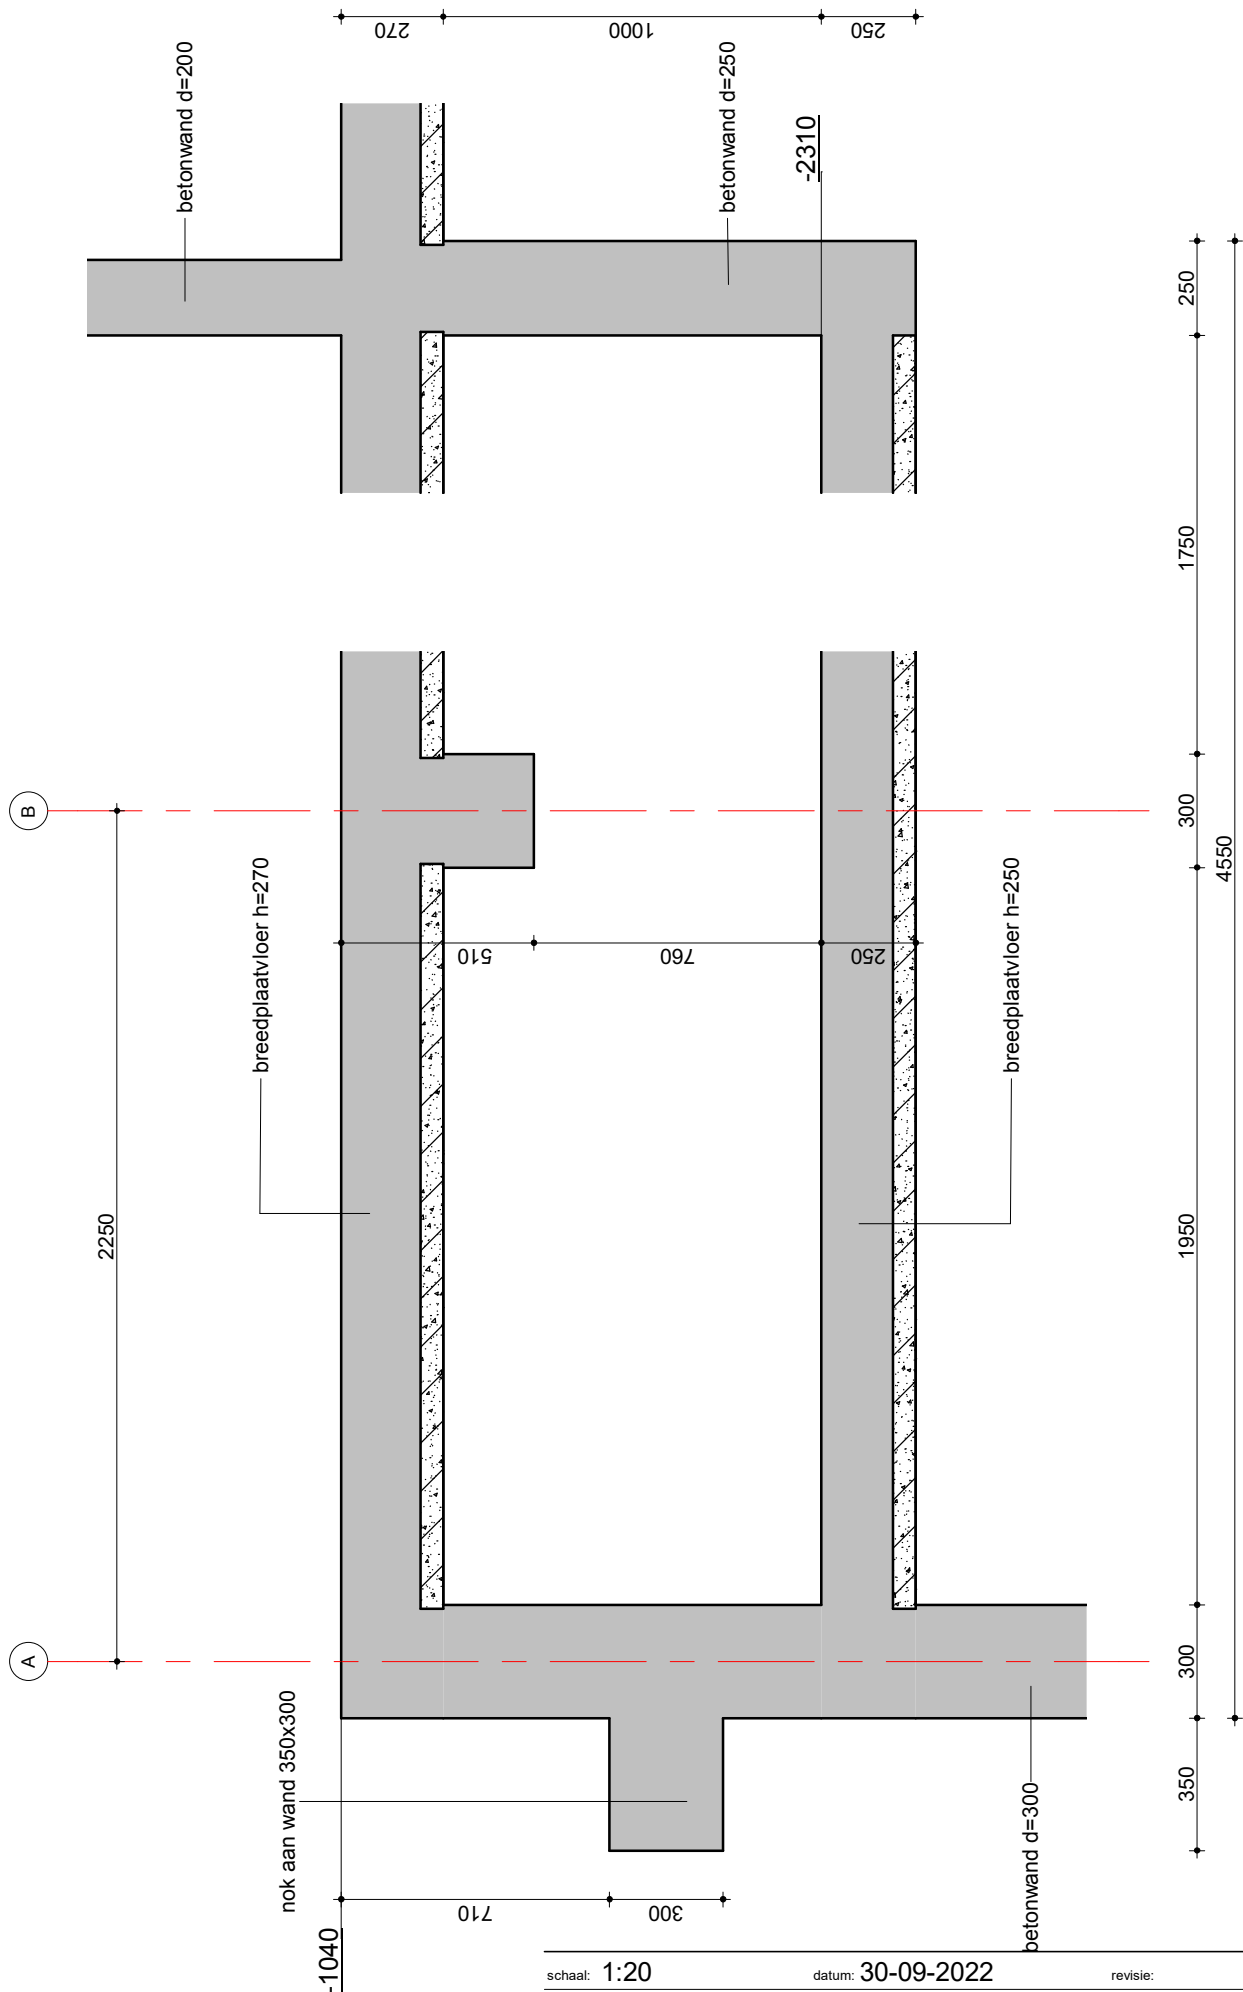

schaal: 1:20

datum: 30-09-2022

revisie:

VAN RAADGEVENDE
INGENIEURS
ROSSUM


detail 0.16

ordernr.
10610

bouwdeel
☐

tekeningnummer
D 1 ☐

bladnr.
0 1 6

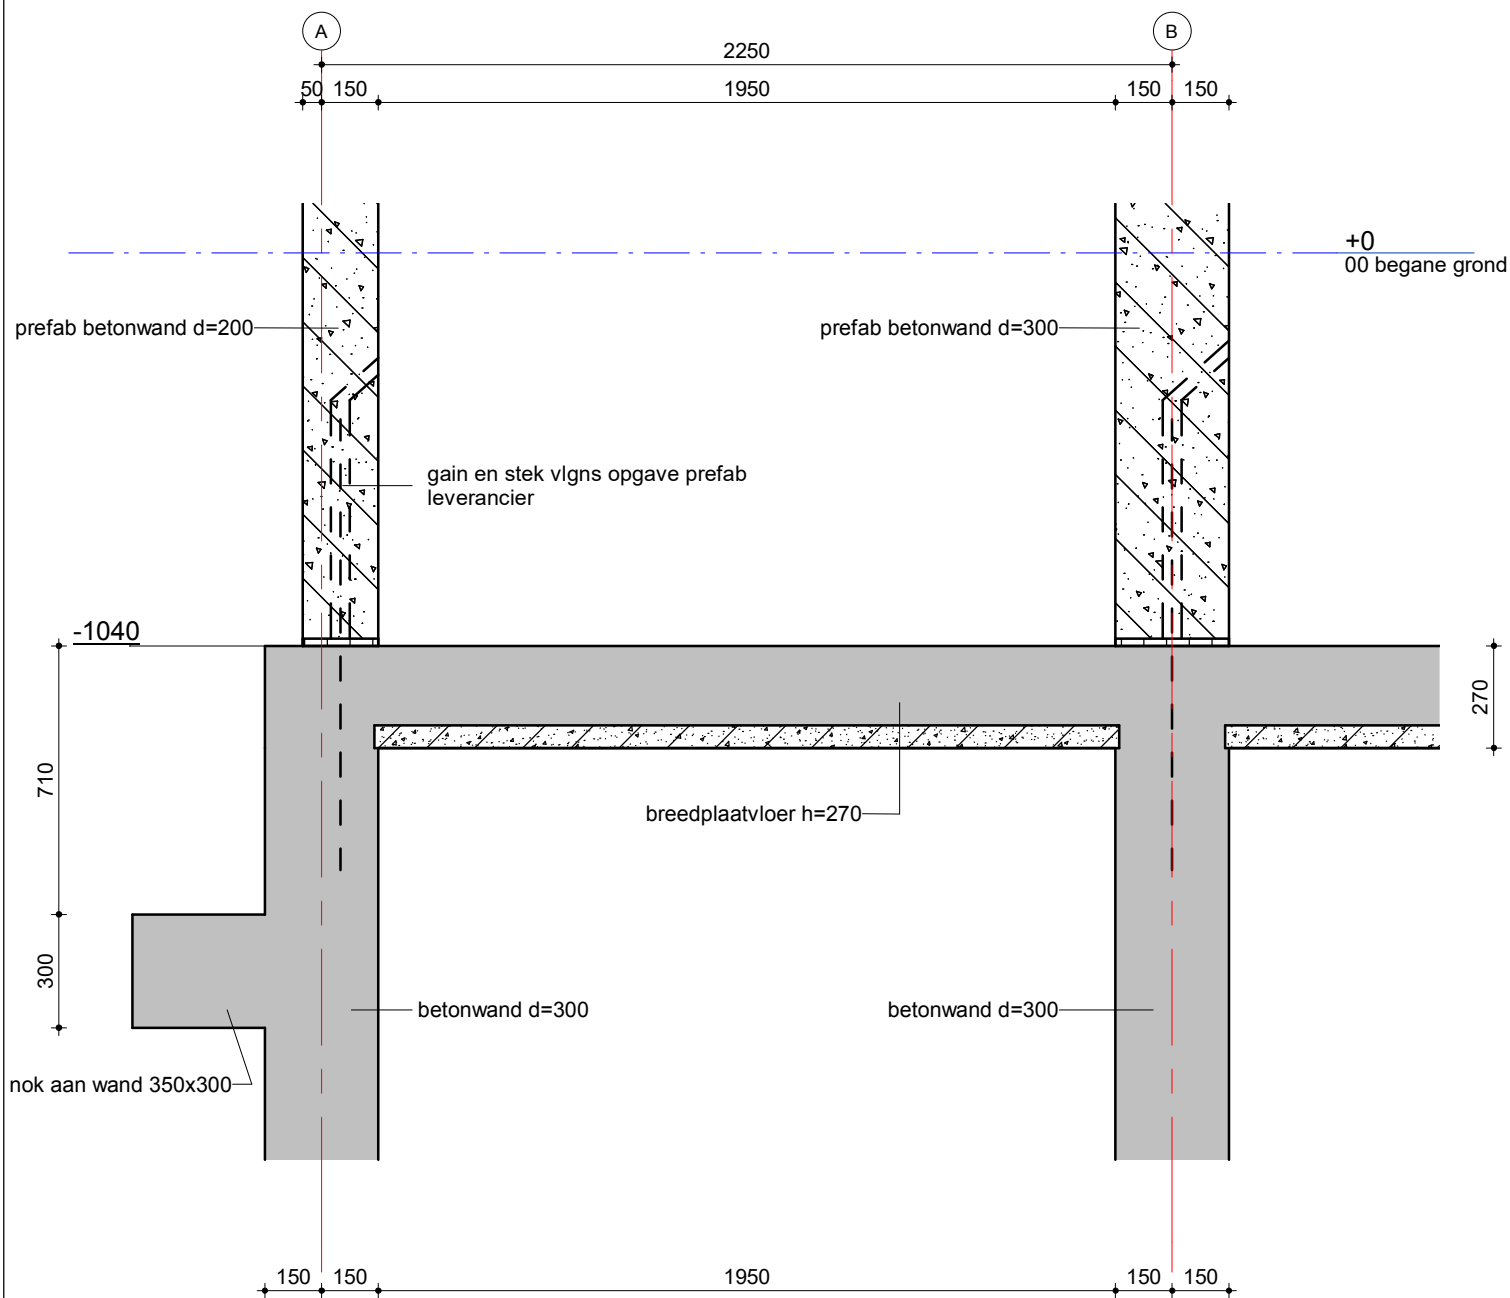

schaal: 1:20

datum: 30-09-2022

revisie:

VAN RAADGEVENDE
INGENIEURS
ROSSUM


detail 0.17

ordernr.
10610

bouwdeel
☐

tekeningnummer
D 1 ☐ ☐

bladnr.
0 1 7

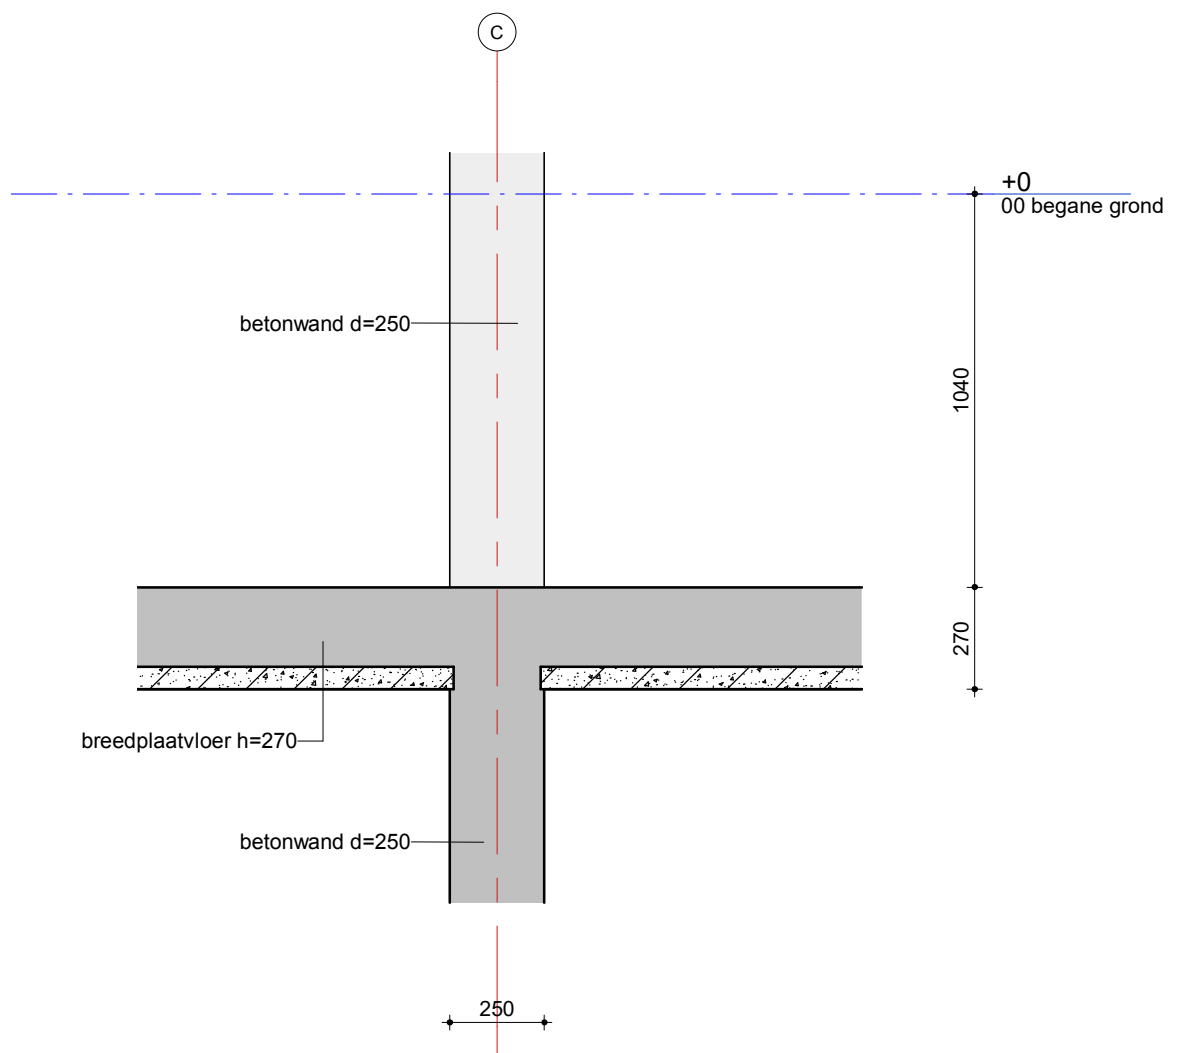

schaal: 1:20

datum: 30-09-2022

revisie:

VAN RAADGEVENDE
INGENIEURS
ROSSUM


detail 0.18

ordernr.
10610

bouwdeel

tekeningnummer
D 1

bladnr.
0 1 8

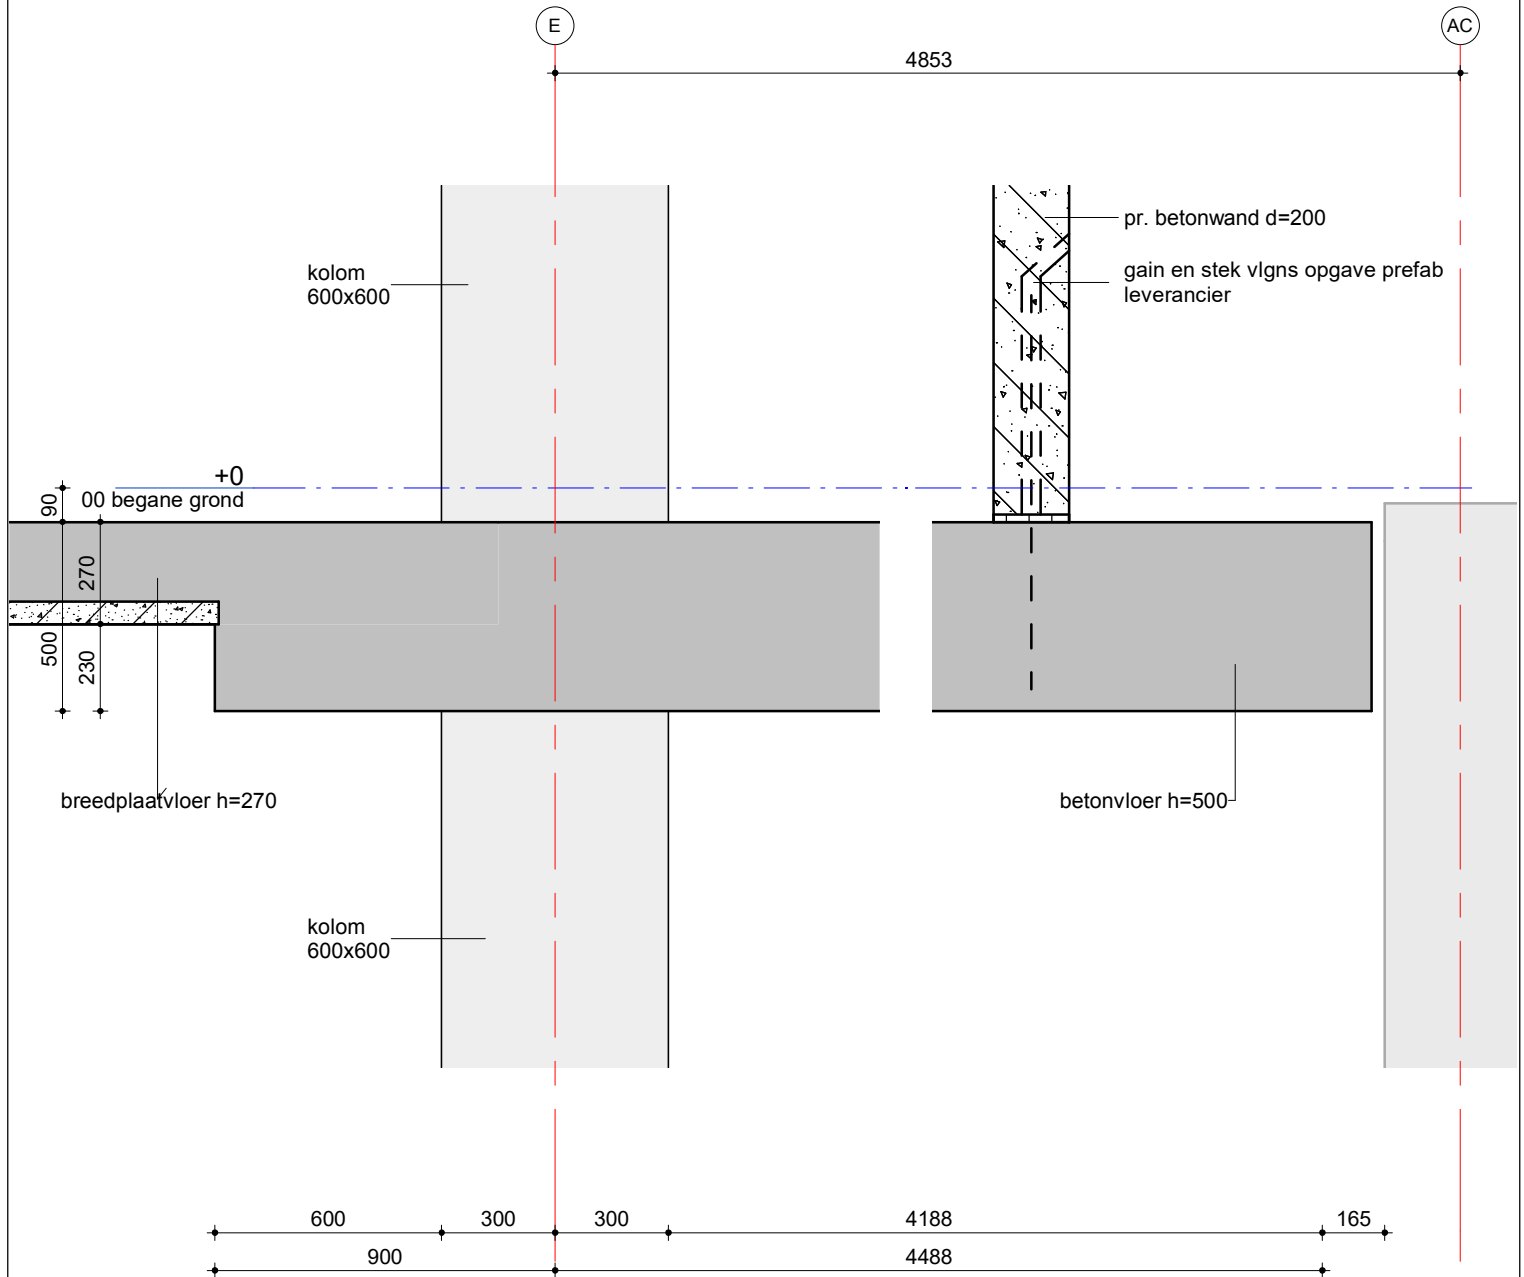

schaal: 1:20

datum: 30-09-2022

revisie:

VAN RAADGEVENDE
INGENIEURS
ROSSUM


detail 0.19

ordernr.
10610

bouwdeel

tekeningnummer
D 1

bladnr.
0 1 9

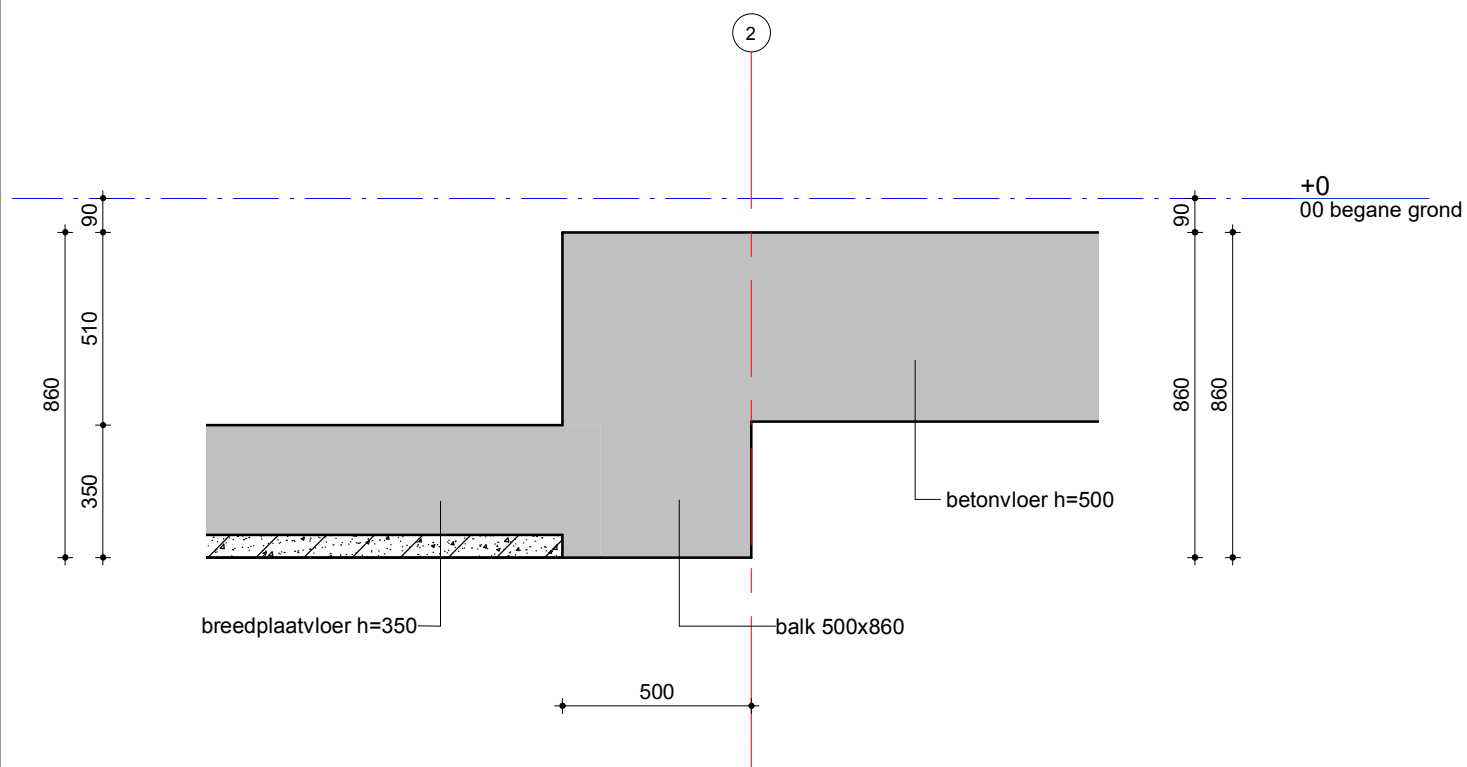

schaal: 1:20

datum: 30-09-2022

revisie:

VAN RAADGEVENDE
INGENIEURS
ROSSUM


detail 0.20

ordernr.
10610

bouwdeel

tekeningnummer
D 1

bladnr.
0 2 0

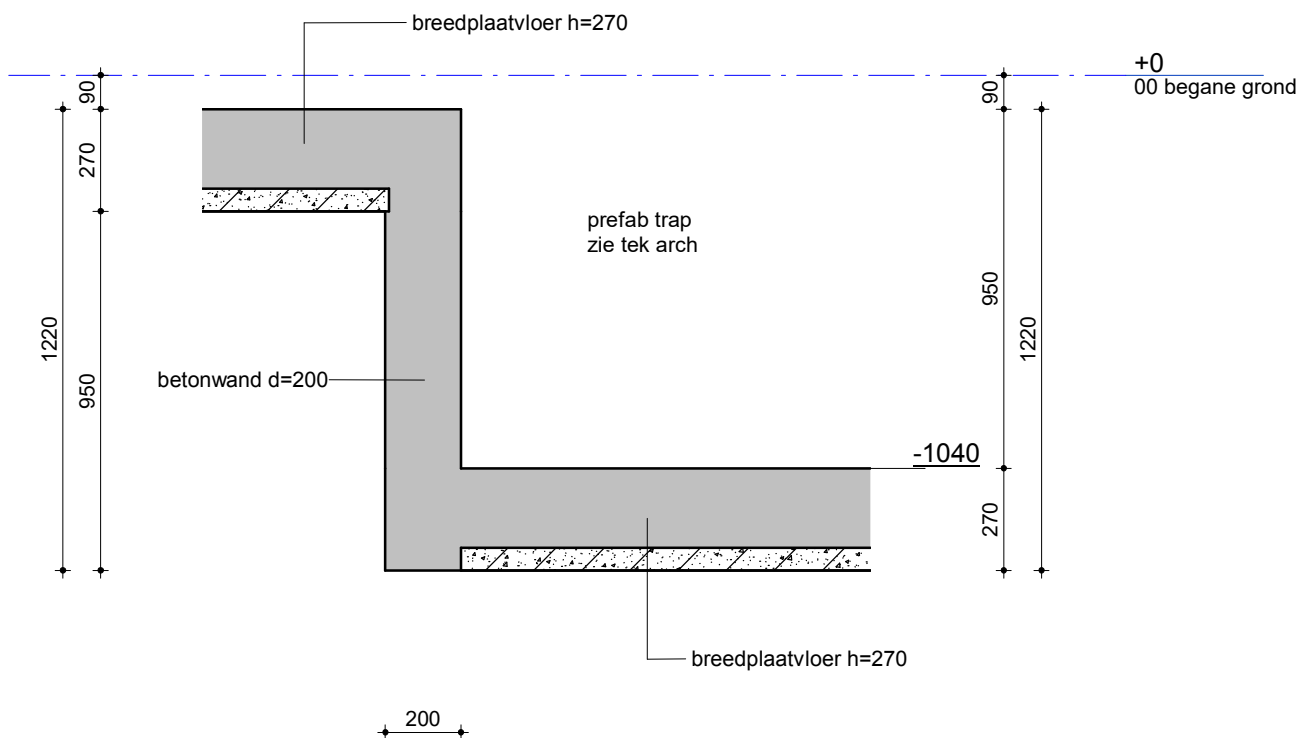

schaal: 1:20

datum: 30-09-2022

revisie:

VAN RAADGEVENDE
INGENIEURS
ROSSUM


detail 0.21

ordernr.
10610

bouwdeel

tekeningnummer
D 1

bladnr.
0 2 1

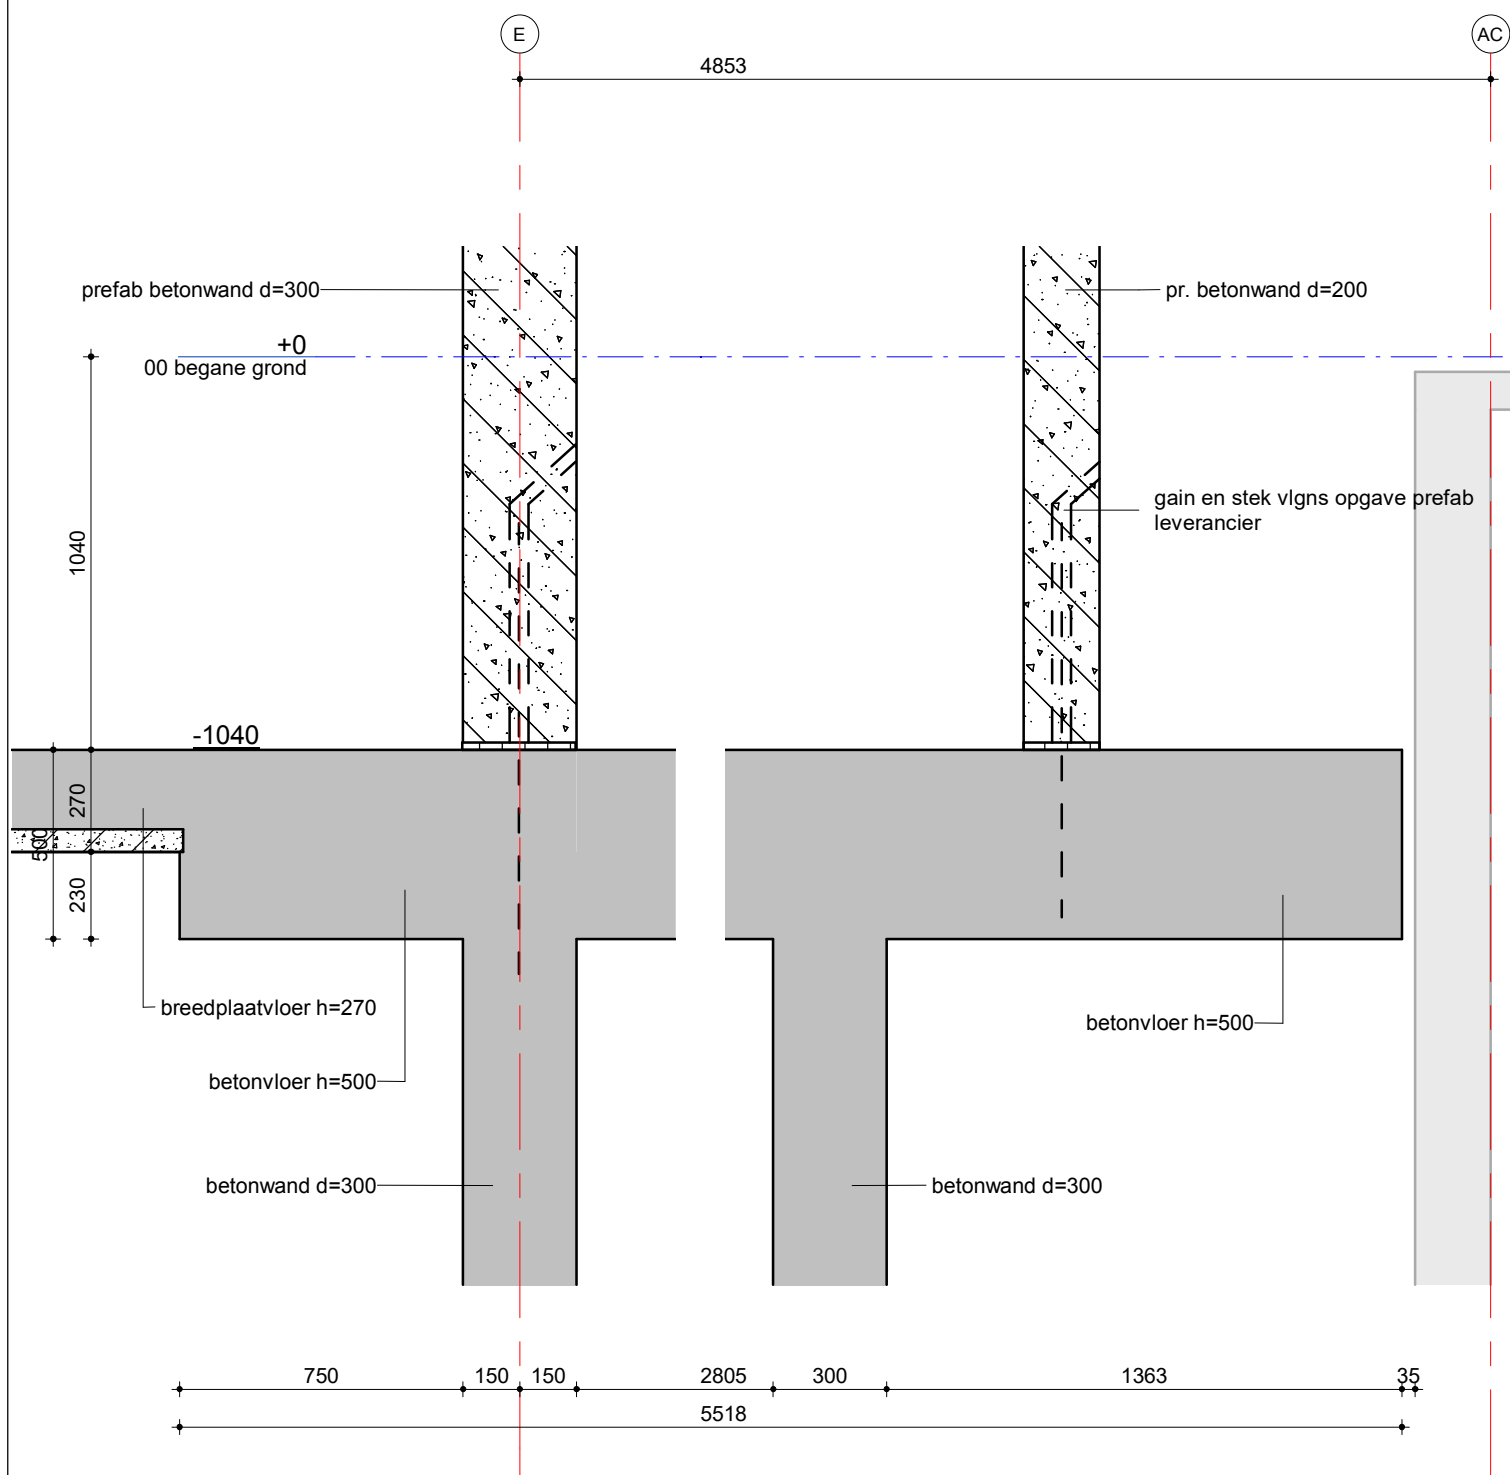

schaal: 1:20

datum: 30-09-2022

revisie:

VAN RAADGEVENDE
INGENIEURS
ROSSUM


detail 0.22

ordernr.
10610

bouwdeel
☐

tekeningnummer
D 1 ☐ ☐

bladnr.
0 2 2

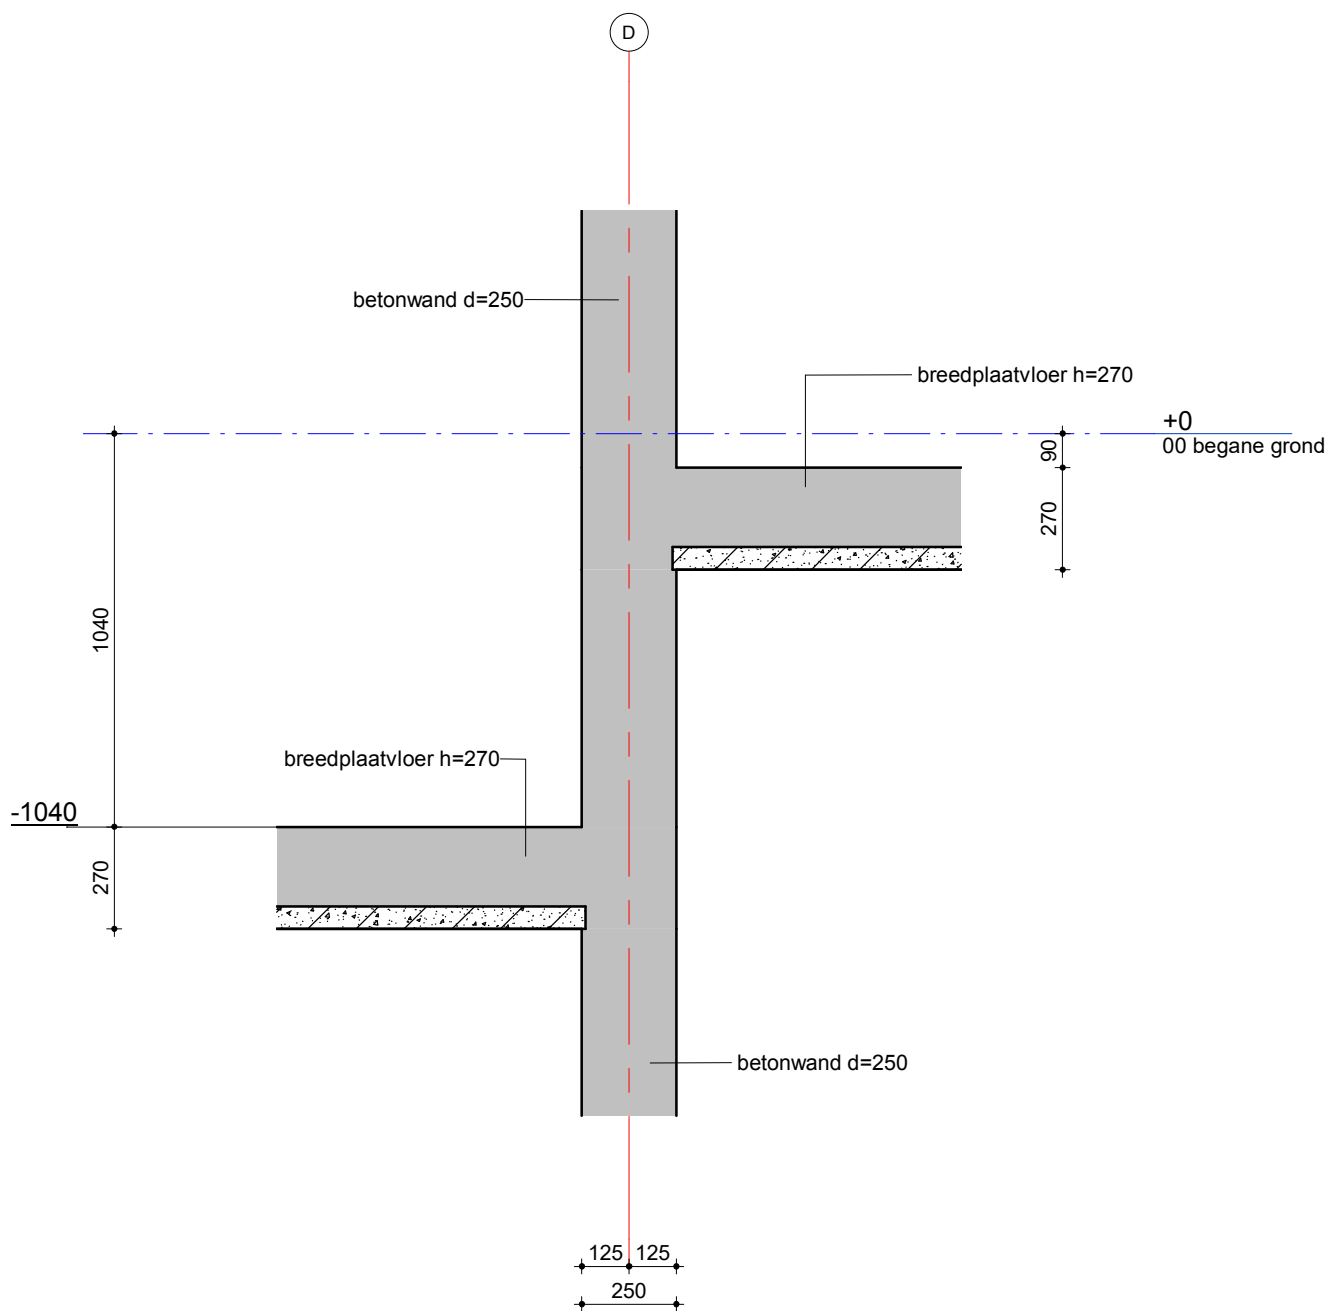

schaal: 1:20

datum: 30-09-2022

revisie:

VAN RAADGEVENDE
INGENIEURS
ROSSUM


detail 0.23

ordernr.
10610

bouwdeel

tekeningnummer
D 1

bladnr.
0 2 3

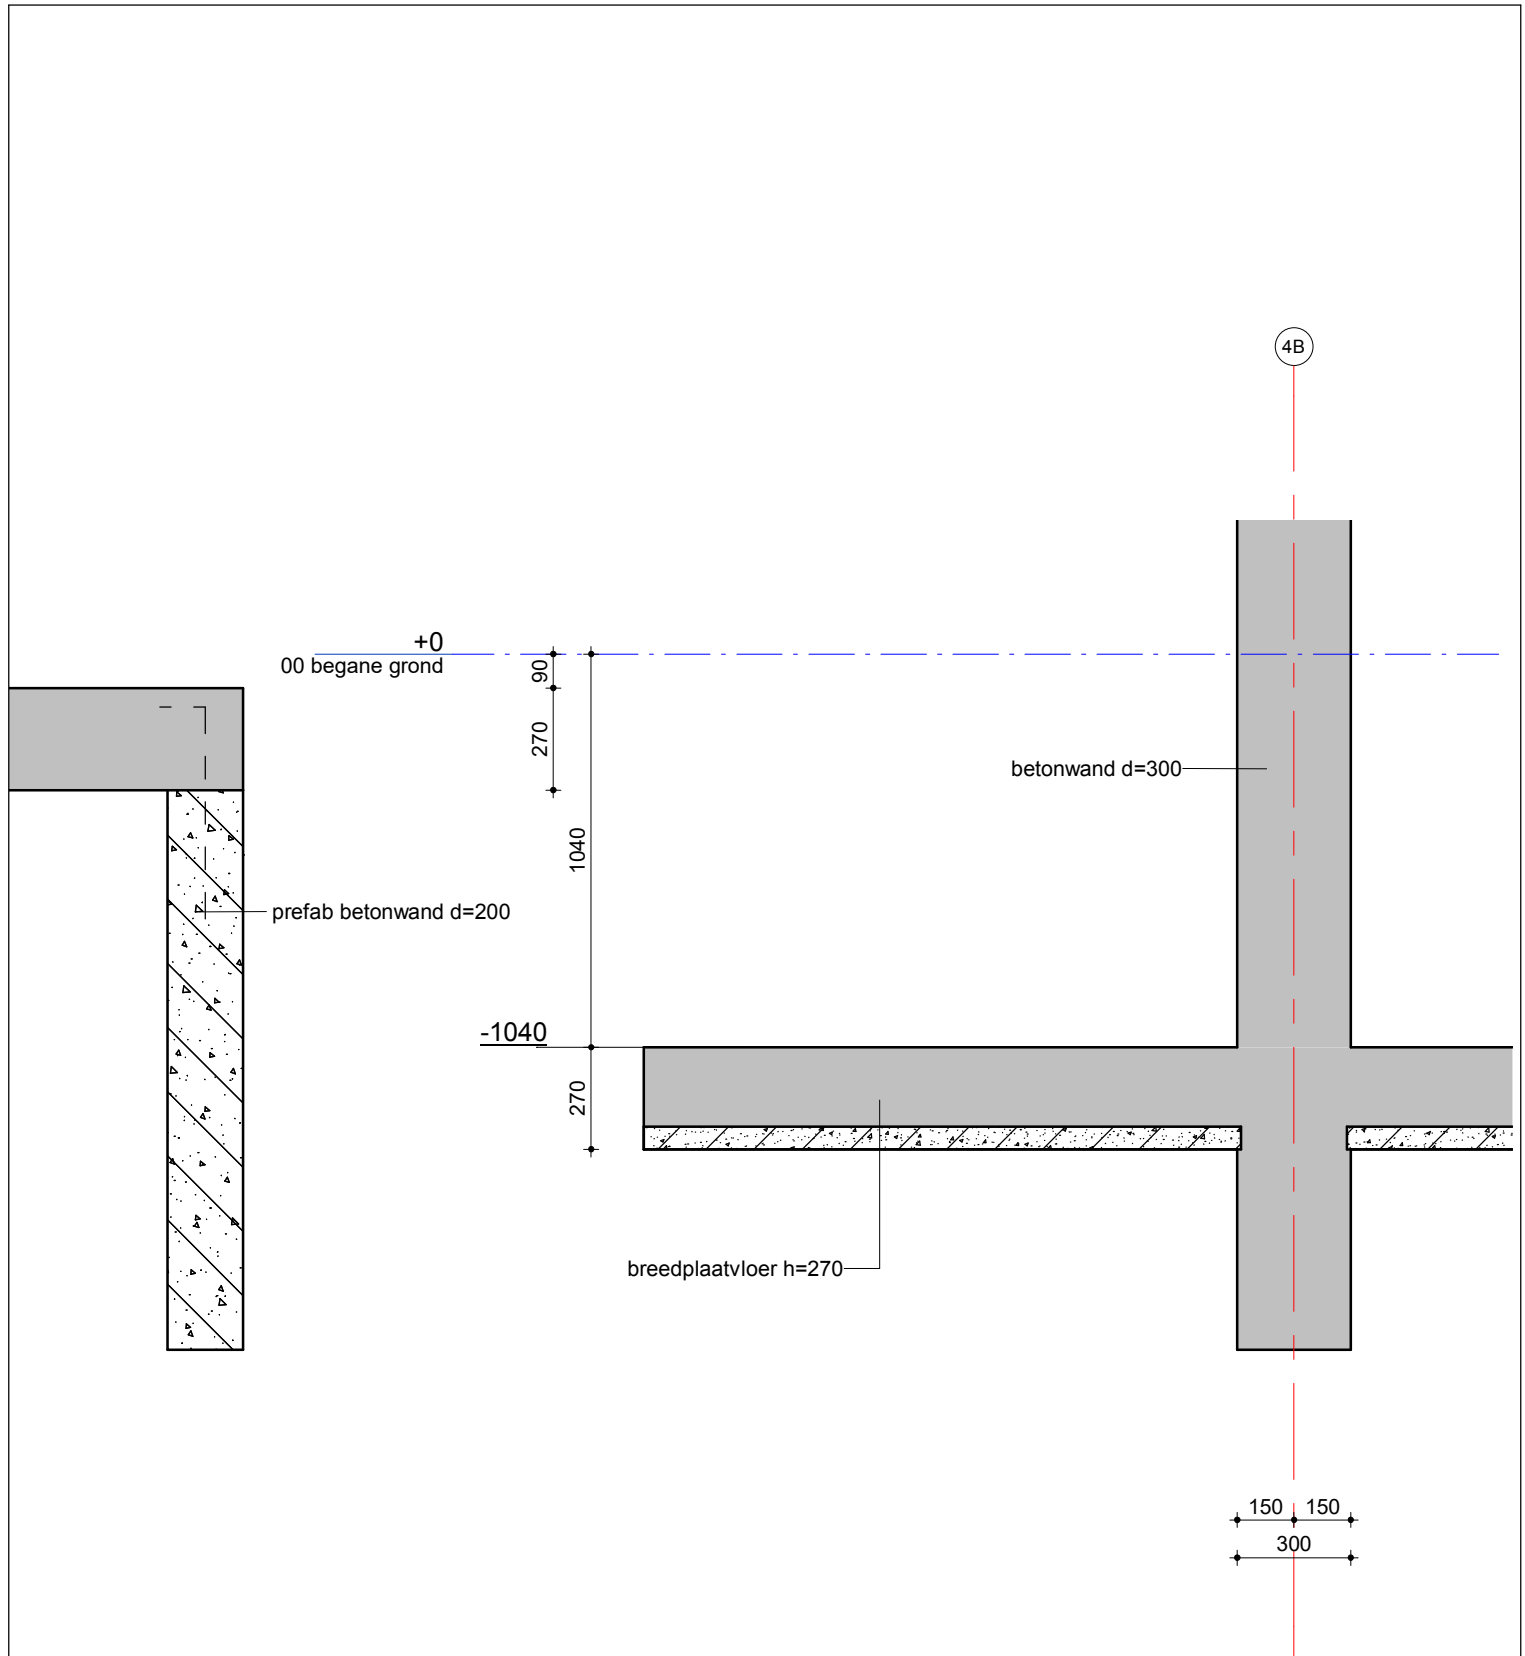

schaal: 1:20

datum: 30-09-2022

revisie:

VAN RAADGEVENDE
INGENIEURS
ROSSUM


detail 0.24

ordernr.
10610

bouwdeel

tekeningnummer
D 1

bladnr.
0 2 4

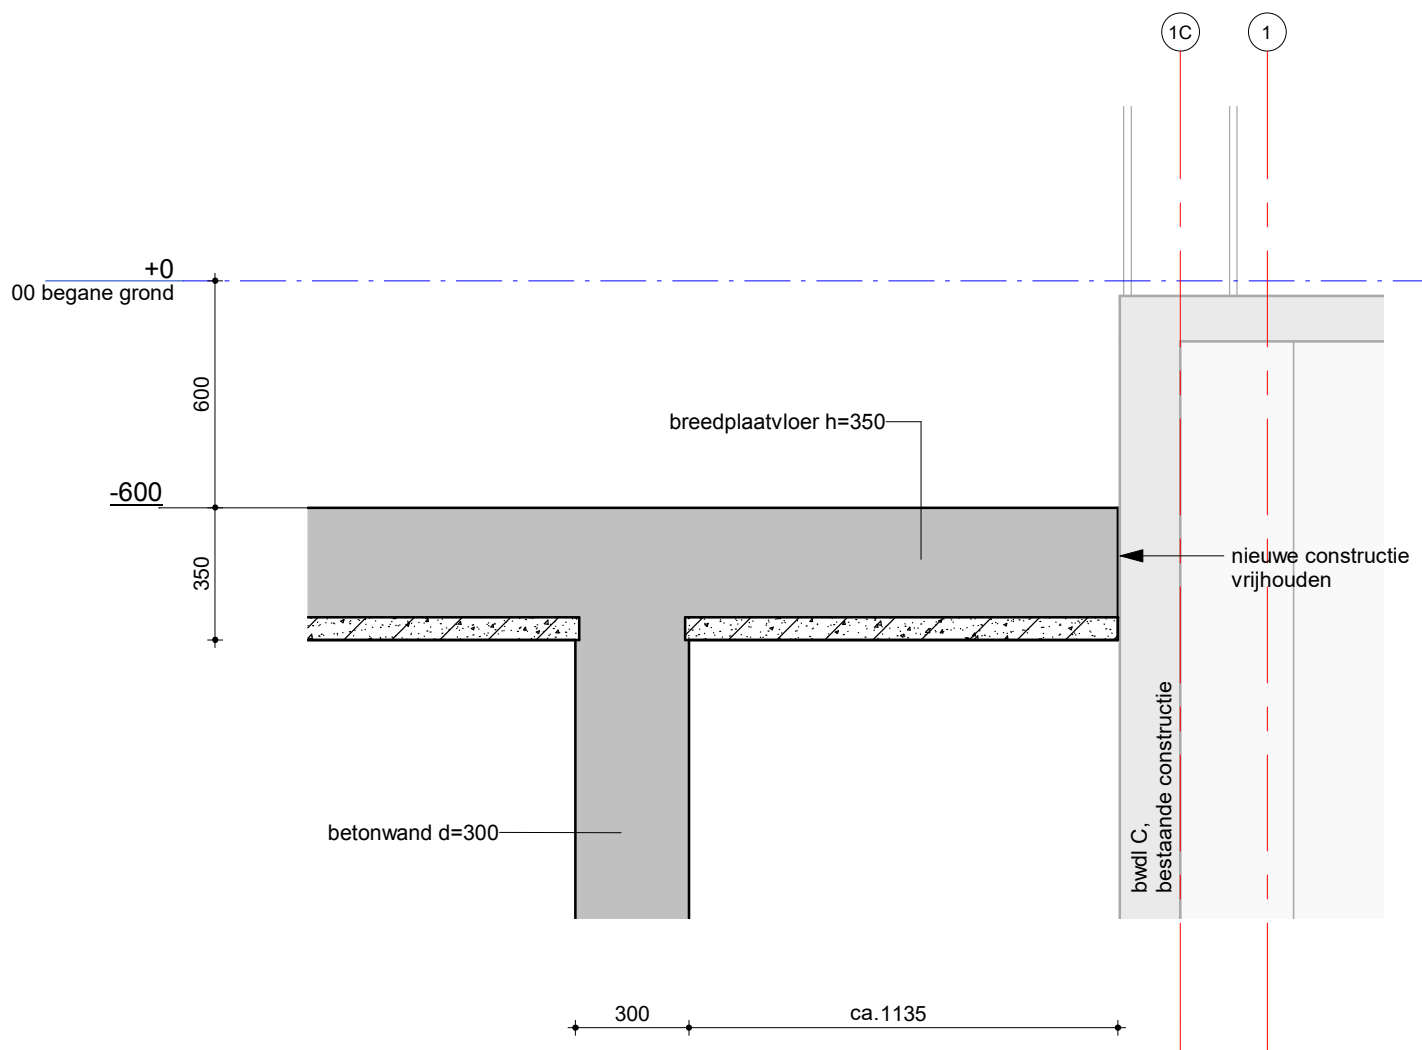

schaal: 1:20

datum: 30-09-2022

revisie:

VAN RAADGEVENDE
INGENIEURS
ROSSUM


detail 0.25

ordernr.
10610

bouwdeel

tekeningnummer
D 1

bladnr.
0 2 5

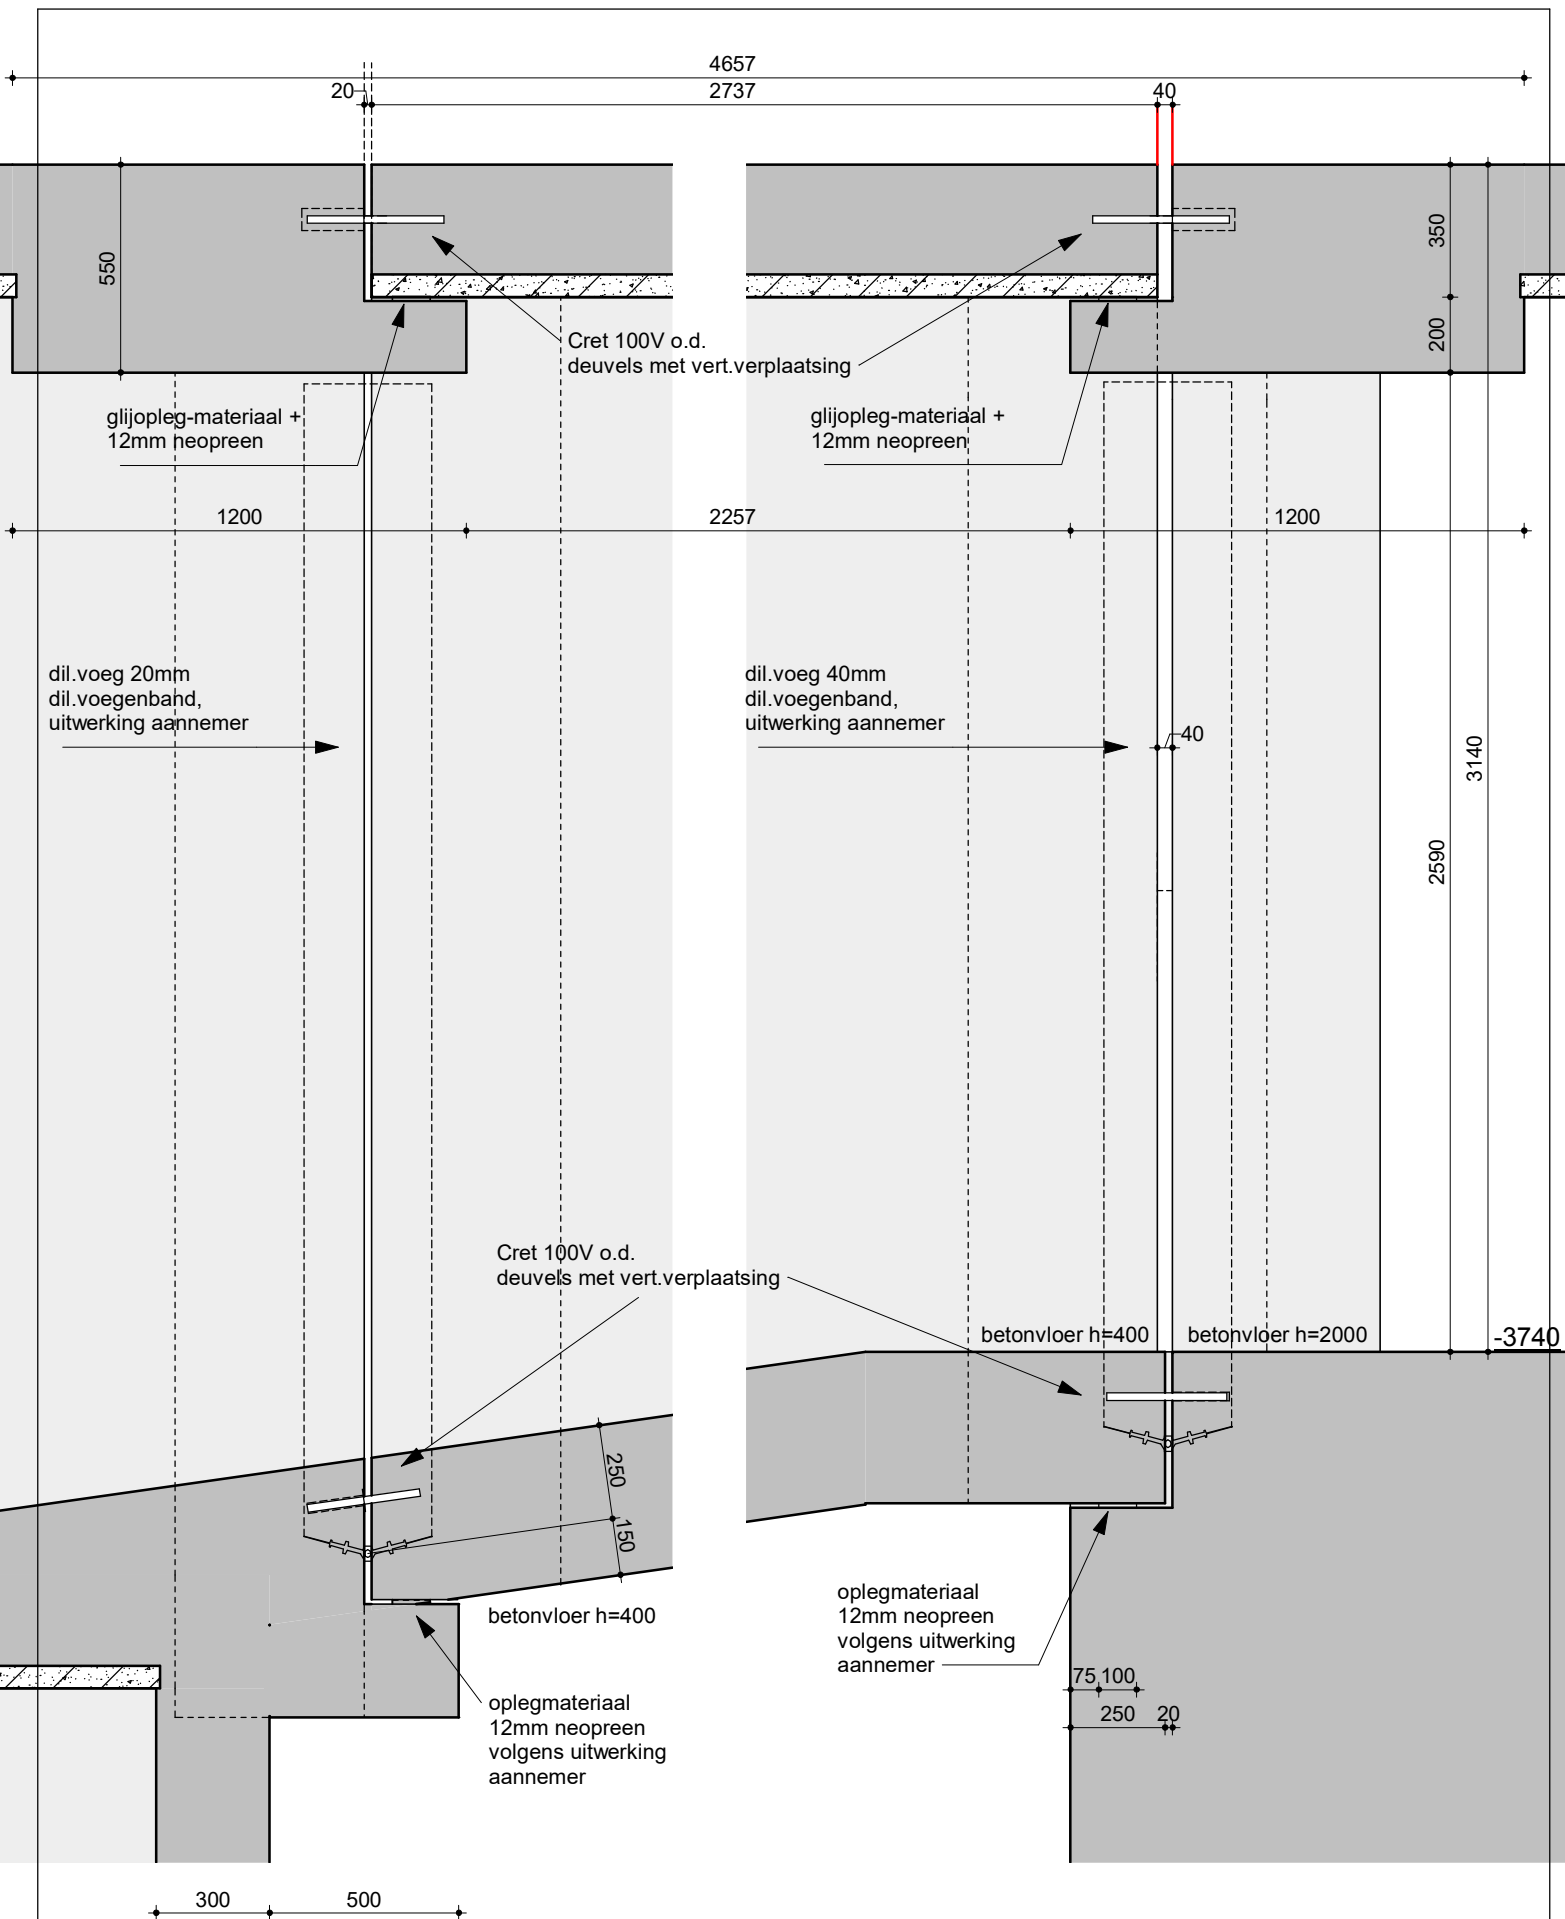

Waterdichting volgens
uitwerking aannemer

schaal: 1:20

datum: 30-09-2022

revisie:

VAN RAADGEVENDE
INGENIEURS
ROSSUM

detail 0.26

ordernr.
10610

bouwdeel
[]

tekeningnummer
D 1 [] []

bladnr.
0 2 6

datum 30-09-2022

fase DO

status definitief

project

Havenziekenhuis Rotterdam

architect

Mecanoo Delft

opdrachtgever

Vervat Groep B.V.

VAN RAADGEVENDE
INGENIEURS
ROSSUM

Details bovenbouw
bouwdeel B en D

schaal

1:20

formaat

A4

ordernr.

10610

projectleider

[REDACTED]

getekend

[REDACTED]

bouwdeel

[REDACTED]

fase

[REDACTED]

niveau

[REDACTED]

volgnr.

D 2

akkoord

revisie

tekeningnummer	omschrijving	status	o-datum	revisie-datum	rev.	VRI_tekening_onderwerp_a
D2 101	detail 1.01		30-09-2022			bovenbouw
D2 102	detail 1.02		30-09-2022			bovenbouw
D2 103	detail 1.03		30-09-2022			bovenbouw
D2 104	detail 1.04		30-09-2022			bovenbouw
D2 105	detail 1.05		30-09-2022			bovenbouw
D2 106	detail 1.06		30-09-2022			bovenbouw
D2 107	detail 1.07		30-09-2022			bovenbouw
D2 108	detail 1.08		30-09-2022			bovenbouw
D2 201	detail 2.01		30-09-2022			bovenbouw
D2 202	detail 2.02		30-09-2022			bovenbouw
D2 203	detail 2.03		30-09-2022			bovenbouw
D2 501	detail 5.01		30-09-2022			bovenbouw
D2 502	detail 5.02		30-09-2022			bovenbouw
D2 503	detail 5.03		30-09-2022			bovenbouw
D2 601	detail 6.01		30-09-2022			bovenbouw
D2 602	detail 6.02		30-09-2022			bovenbouw
D2 603	detail 6.03		30-09-2022			bovenbouw
D2 604	detail 6.04		30-09-2022			bovenbouw
D2 605	detail 6.05		30-09-2022			bovenbouw
D2 606	detail 6.06		30-09-2022			bovenbouw
D2 607	detail 6.07		30-09-2022			bovenbouw
D2 701	detail 7.01		30-09-2022			bovenbouw
D2 2001	detail 20.01		30-09-2022			bovenbouw

schaal: 1:20

datum: 30-09-2022

revisie:

VAN RAADGEVENDE
INGENIEURS
ROSSUM


inhoudsopgave

ordernr.
10610

bouwdeel

tekeningnummer
D 2

bladnr.
0 0 0

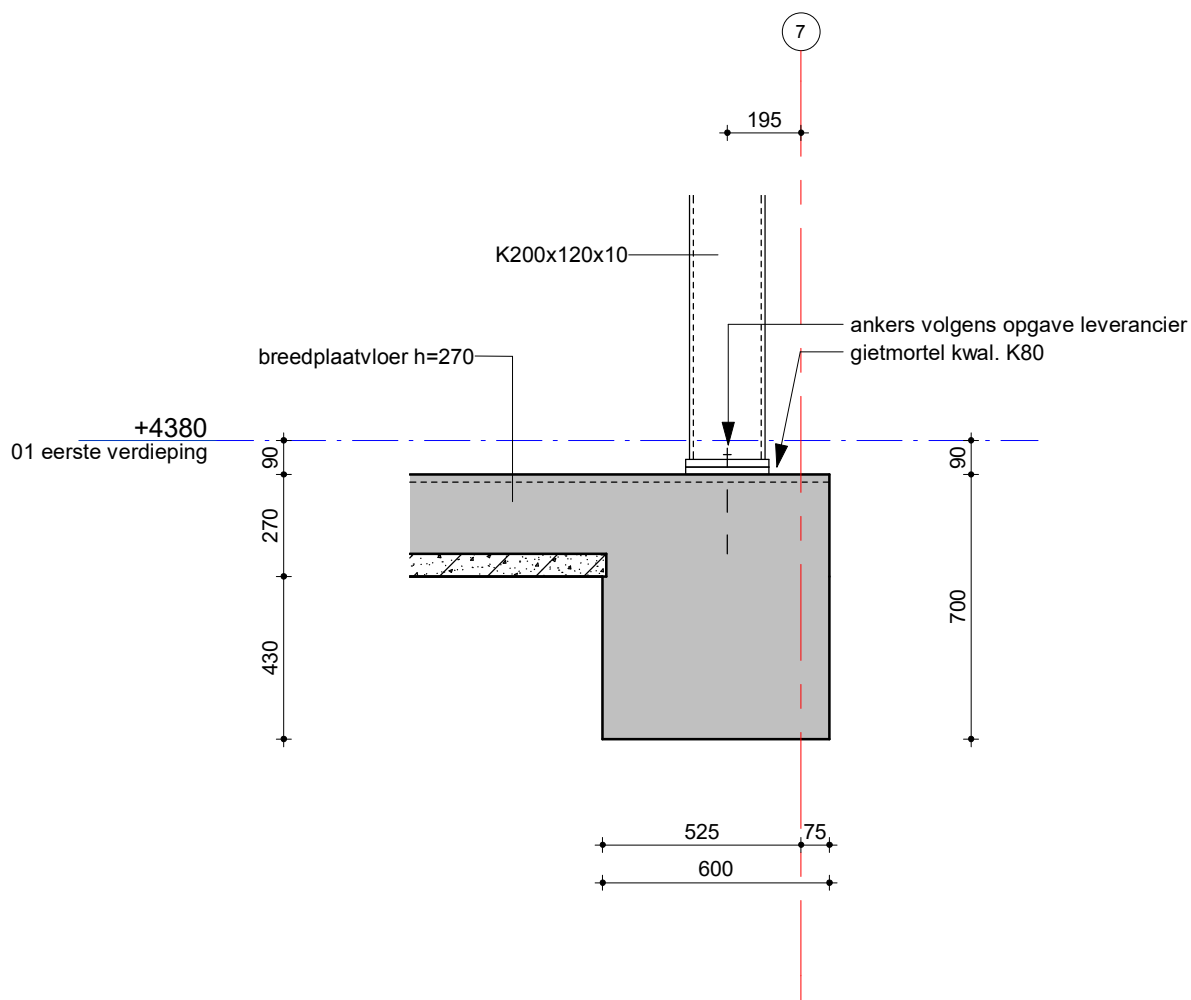

schaal: 1:20

datum: 30-09-2022

revisie:

VAN RAADGEVENDE
INGENIEURS
ROSSUM


detail 1.01

ordernr.
10610

bouwdeel

tekeningnummer
D 2

bladnr.
1 0 1

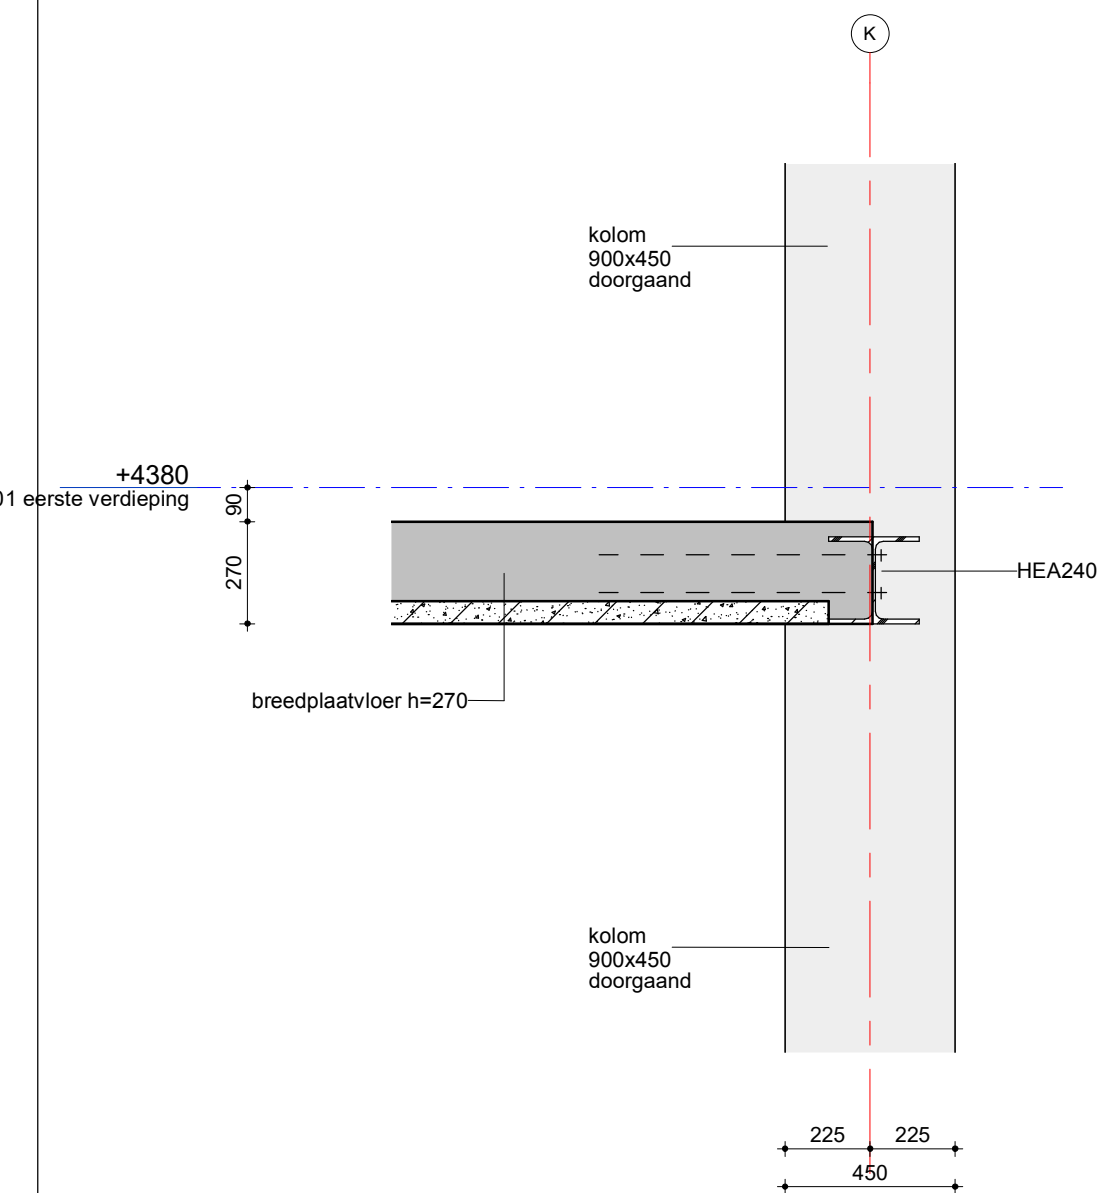

schaal: 1:20

datum: 30-09-2022

revisie:

VAN RAADGEVENDE
INGENIEURS
ROSSUM


detail 1.03

ordernr.
10610

bouwdeel

tekeningnummer
D 2

bladnr.
1 0 3

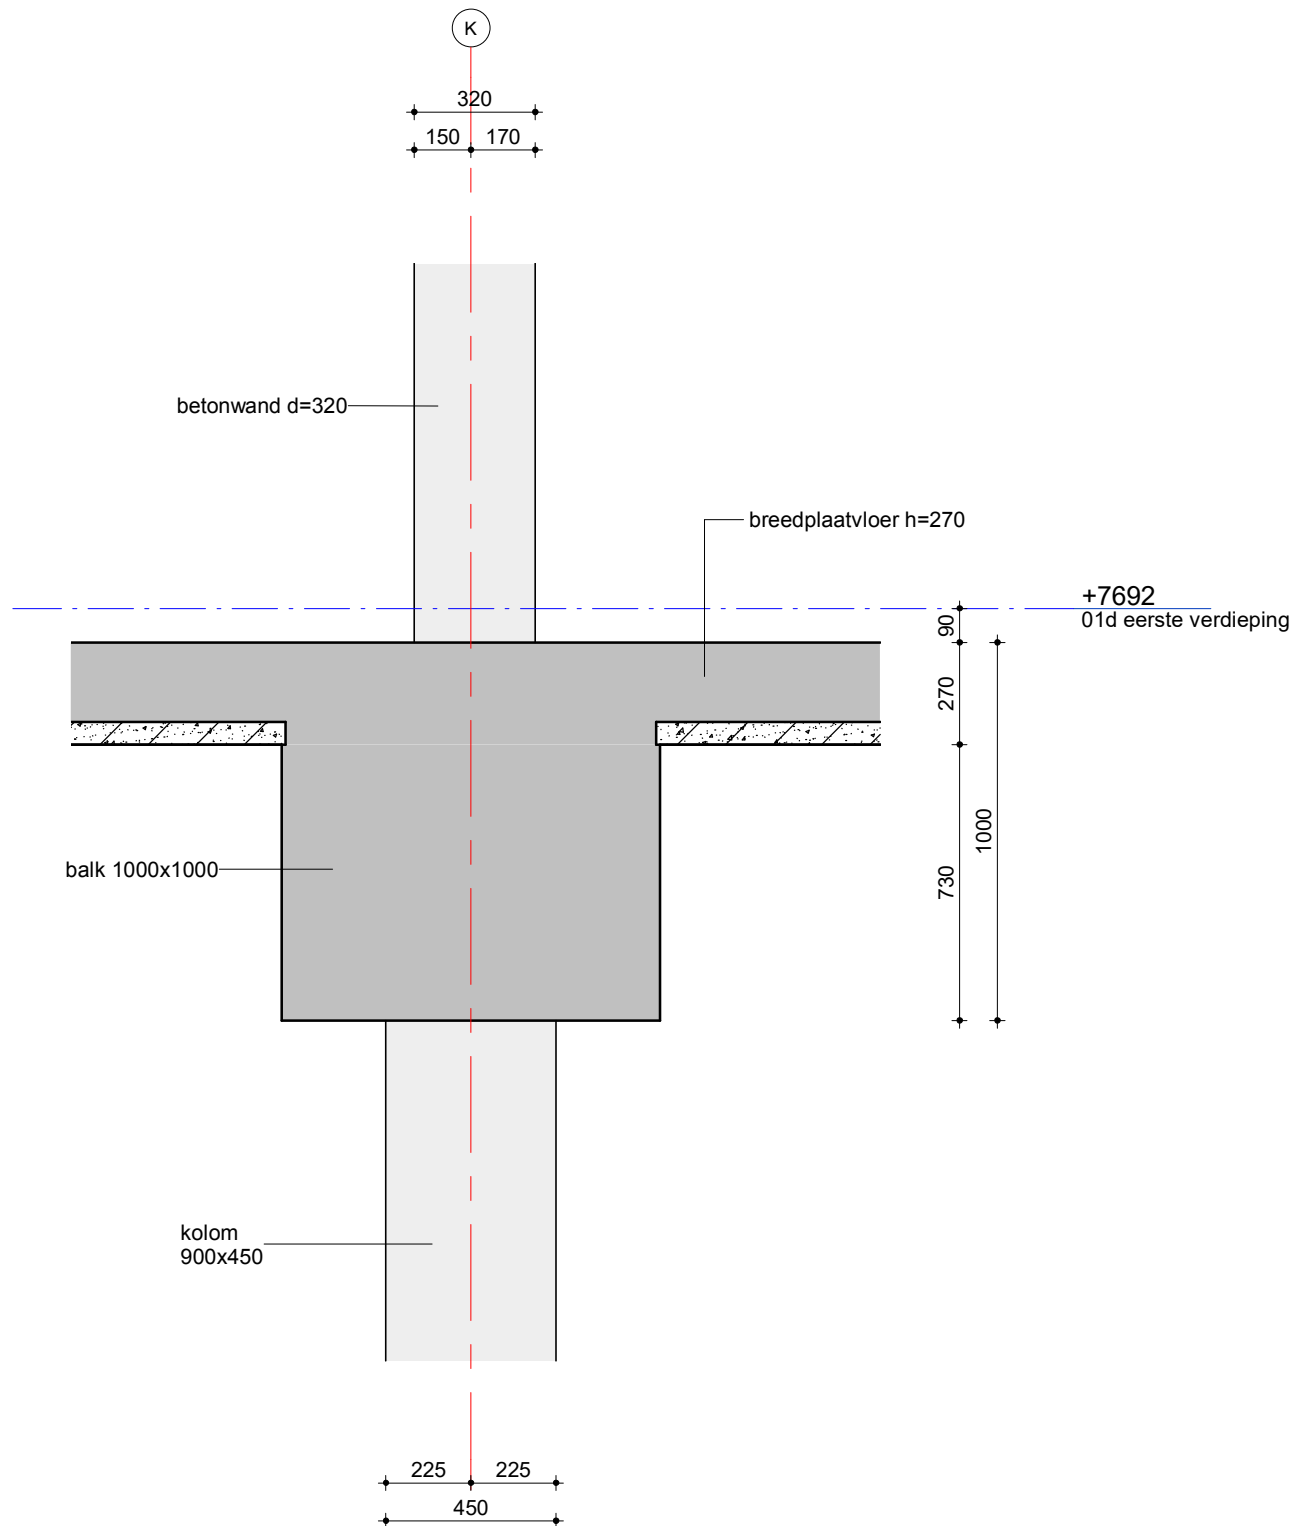

schaal: 1:20

datum: 30-09-2022

revisie:

VAN RAADGEVENDE
INGENIEURS
ROSSUM


detail 1.04

ordernr.
10610

bouwdeel

tekeningnummer
D 2

bladnr.
1 0 4

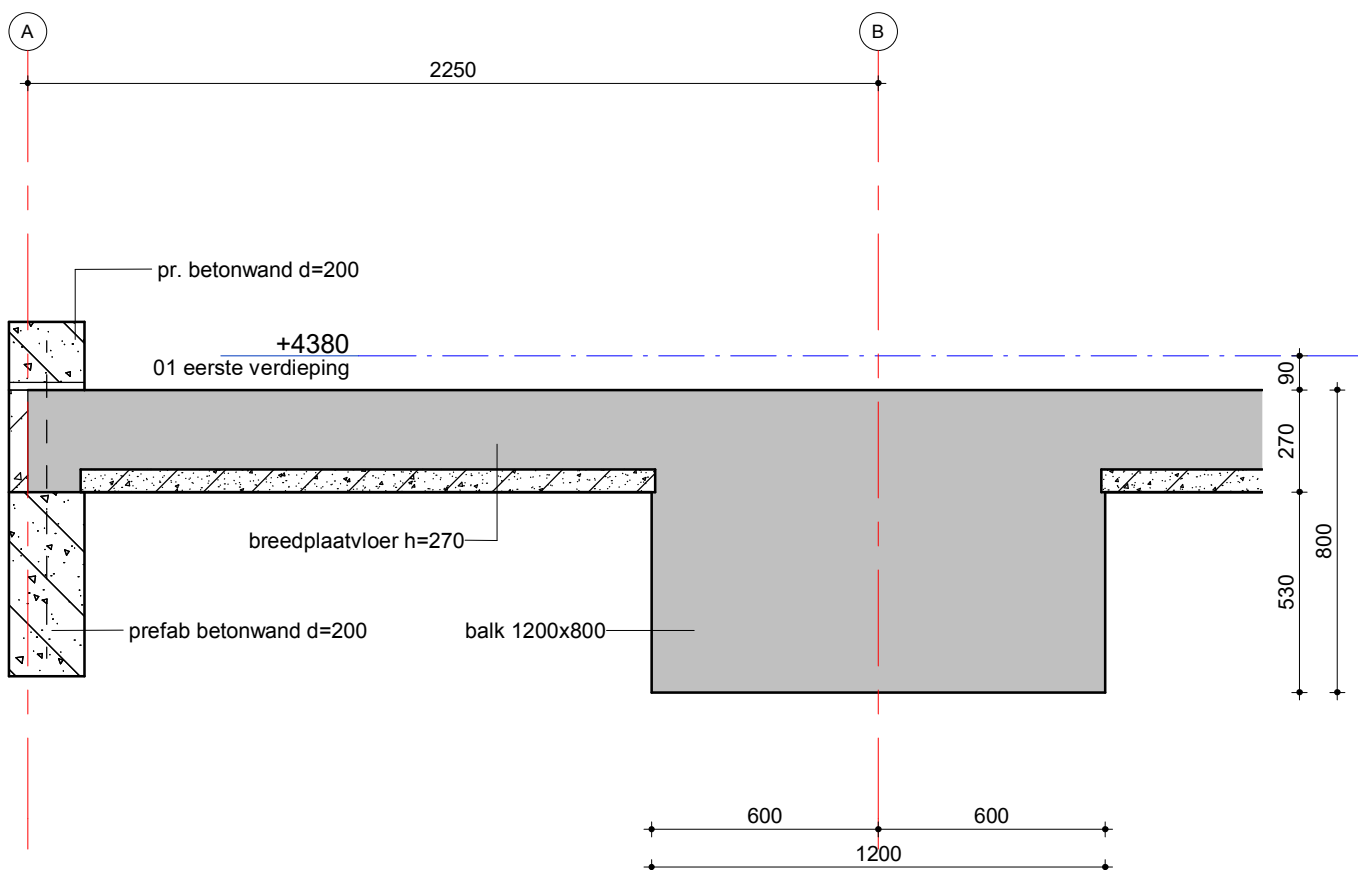

schaal: 1:20

datum: 30-09-2022

revisie:

VAN RAADGEVENDE
INGENIEURS
ROSSUM


detail 1.05

ordernr.
10610

bouwdeel

tekeningnummer
D 2

bladnr.
1 0 5

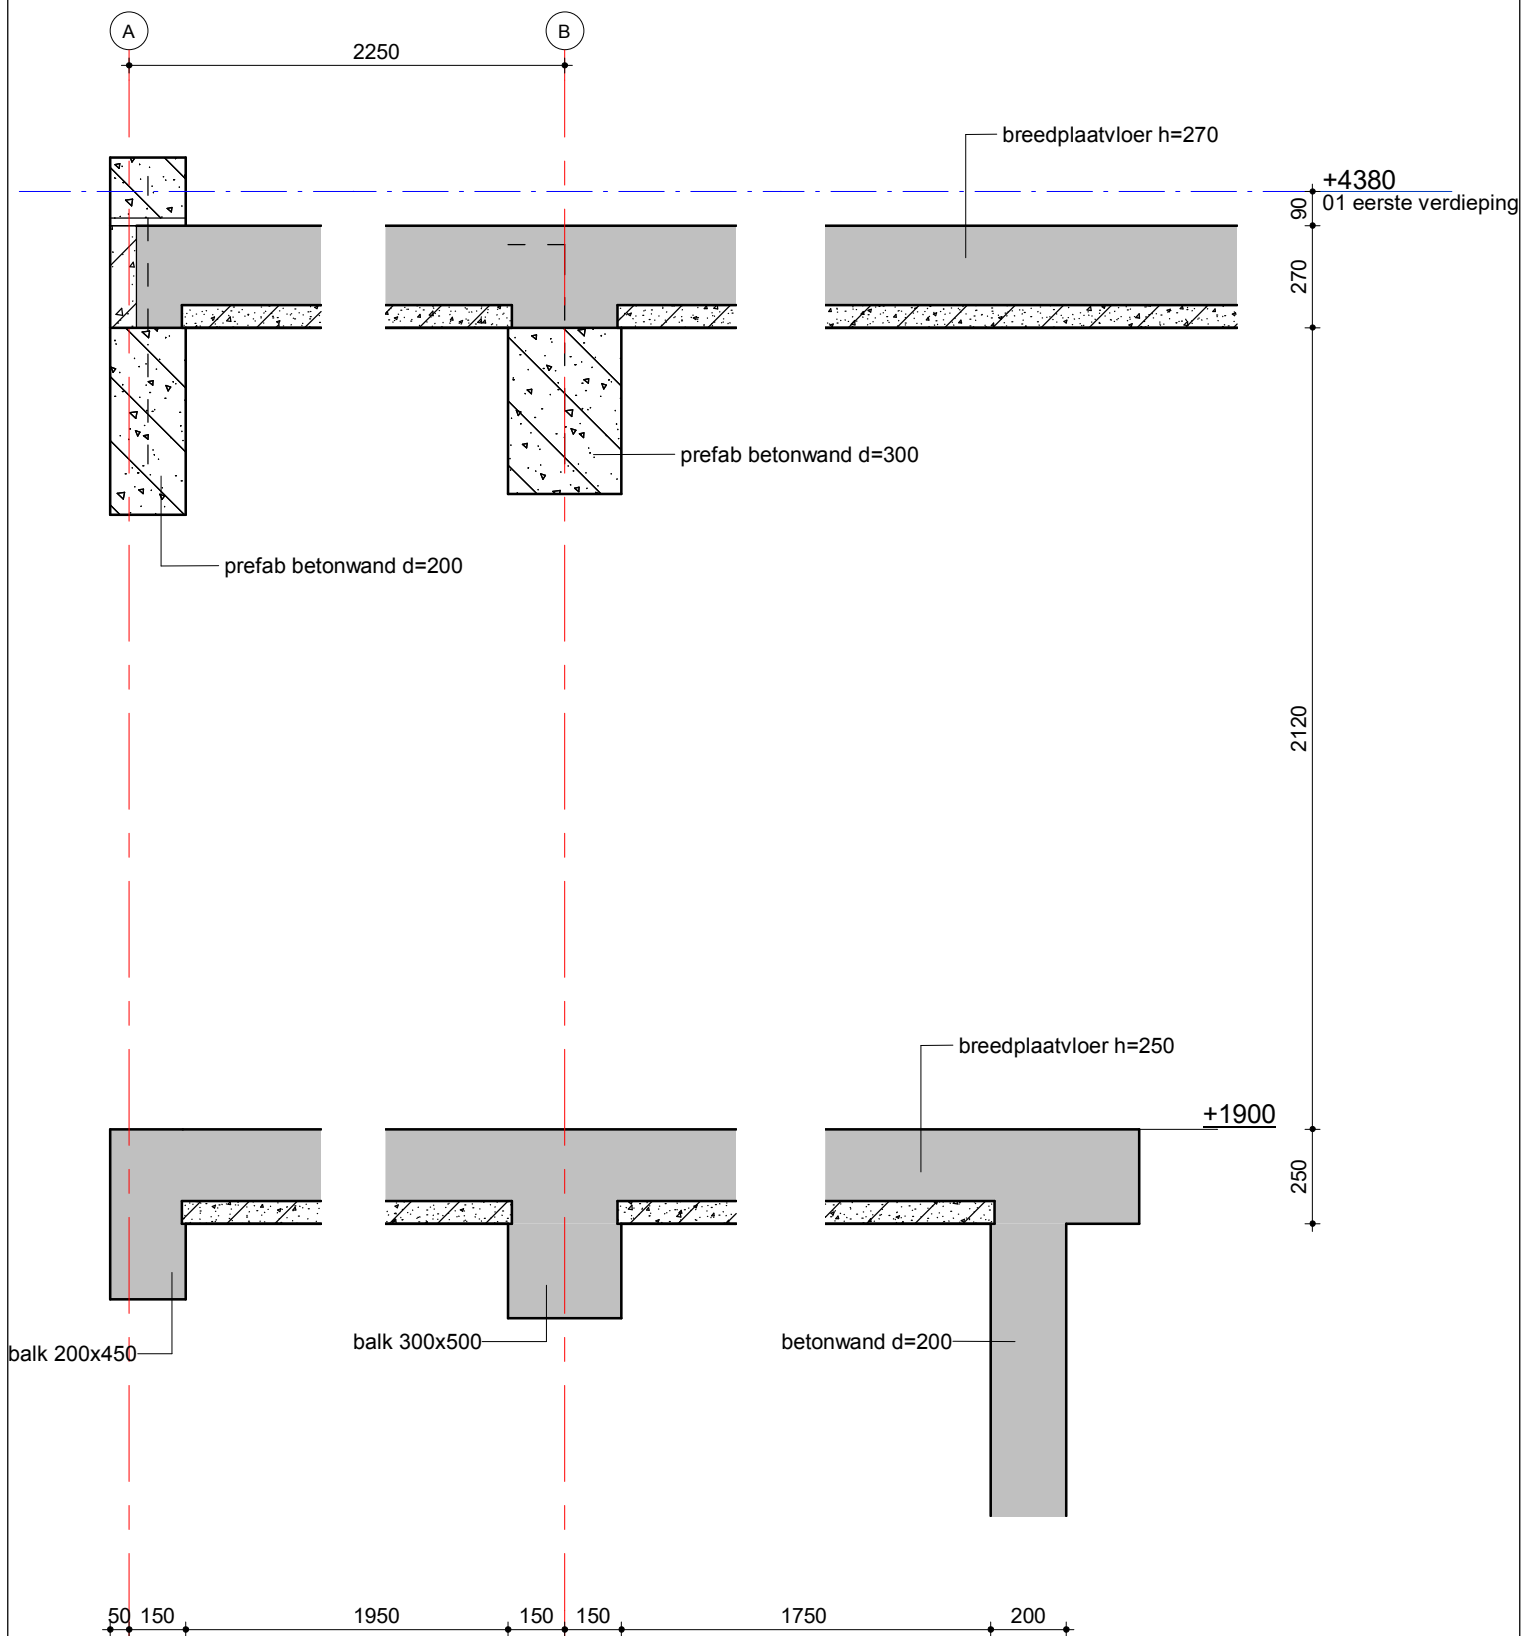

schaal: 1:20

datum: 30-09-2022

revisie:

VAN RAADGEVENDE
INGENIEURS
ROSSUM


detail 1.06

ordernr.
10610

bouwdeel

tekeningnummer
D 2

bladnr.
1 0 6

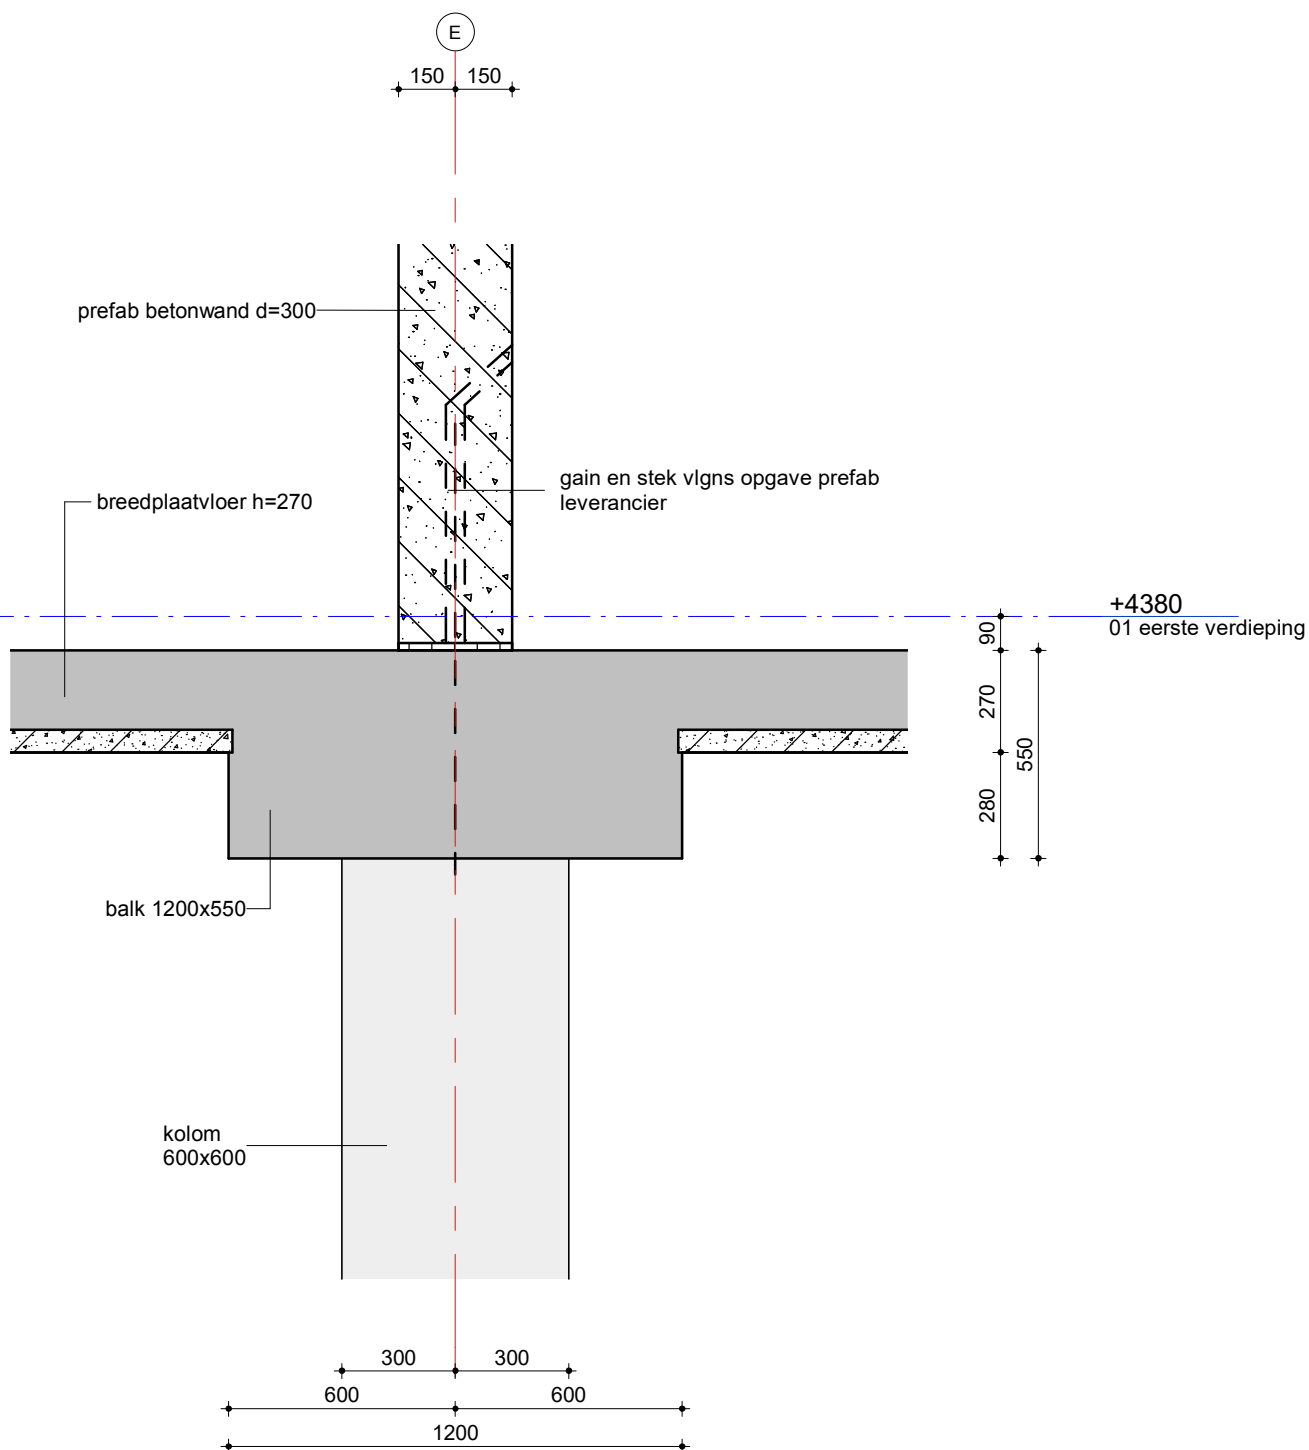

schaal: 1:20

datum: 30-09-2022

revisie:

VAN RAADGEVENDE
INGENIEURS
ROSSUM


detail 1.07

ordernr.
10610

bouwdeel

tekeningnummer
D 2

bladnr.
107

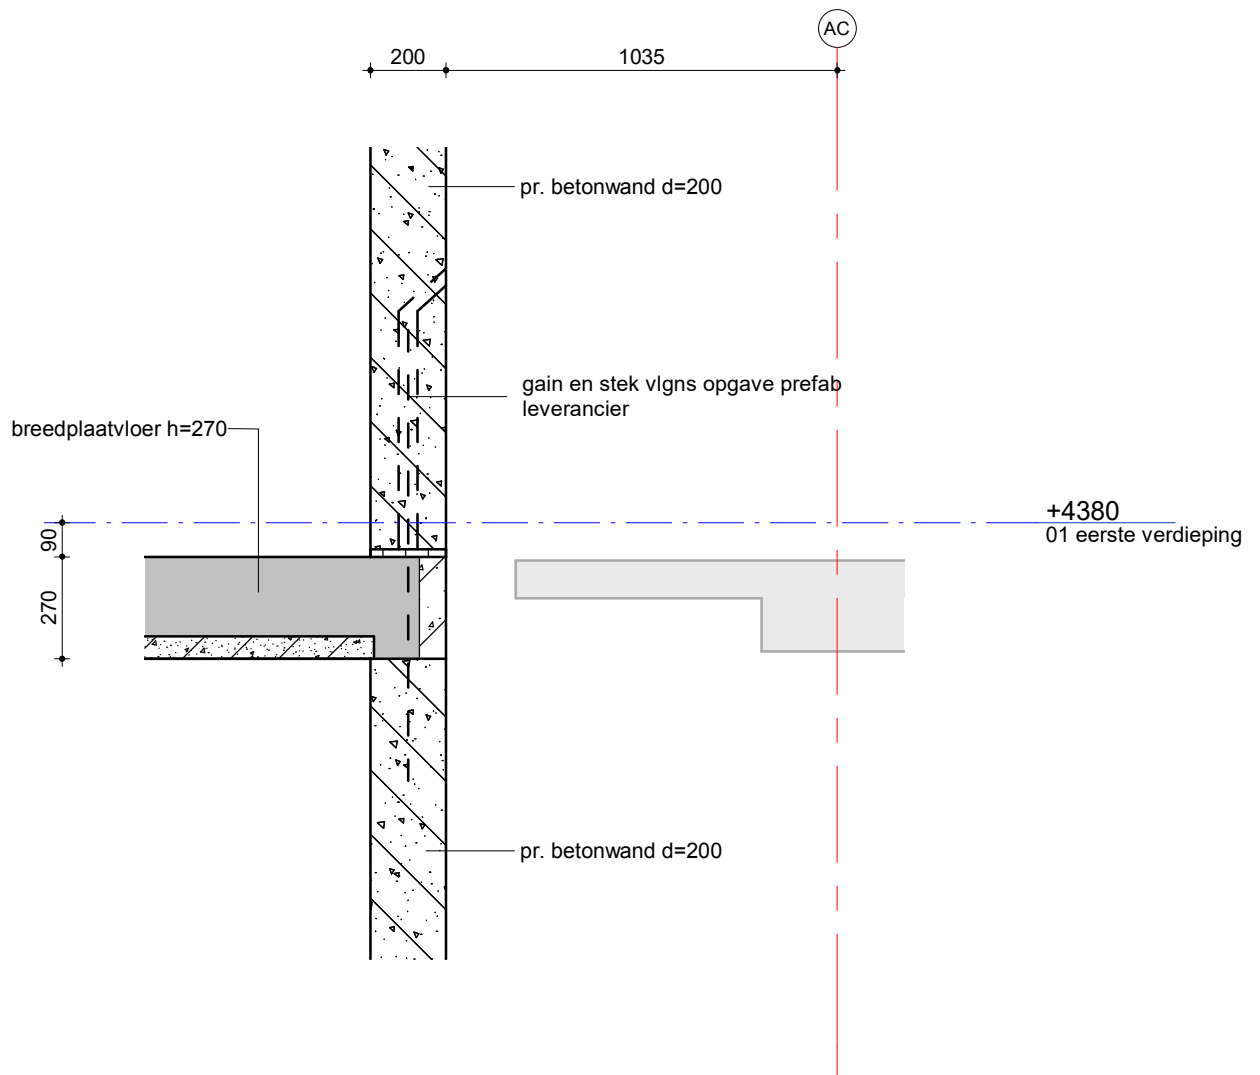

schaal: 1:20

datum: 30-09-2022

revisie:

VAN RAADGEVENDE
INGENIEURS
ROSSUM


detail 1.08

ordernr.
10610

bouwdeel

tekeningnummer
D 2

bladnr.
1 0 8

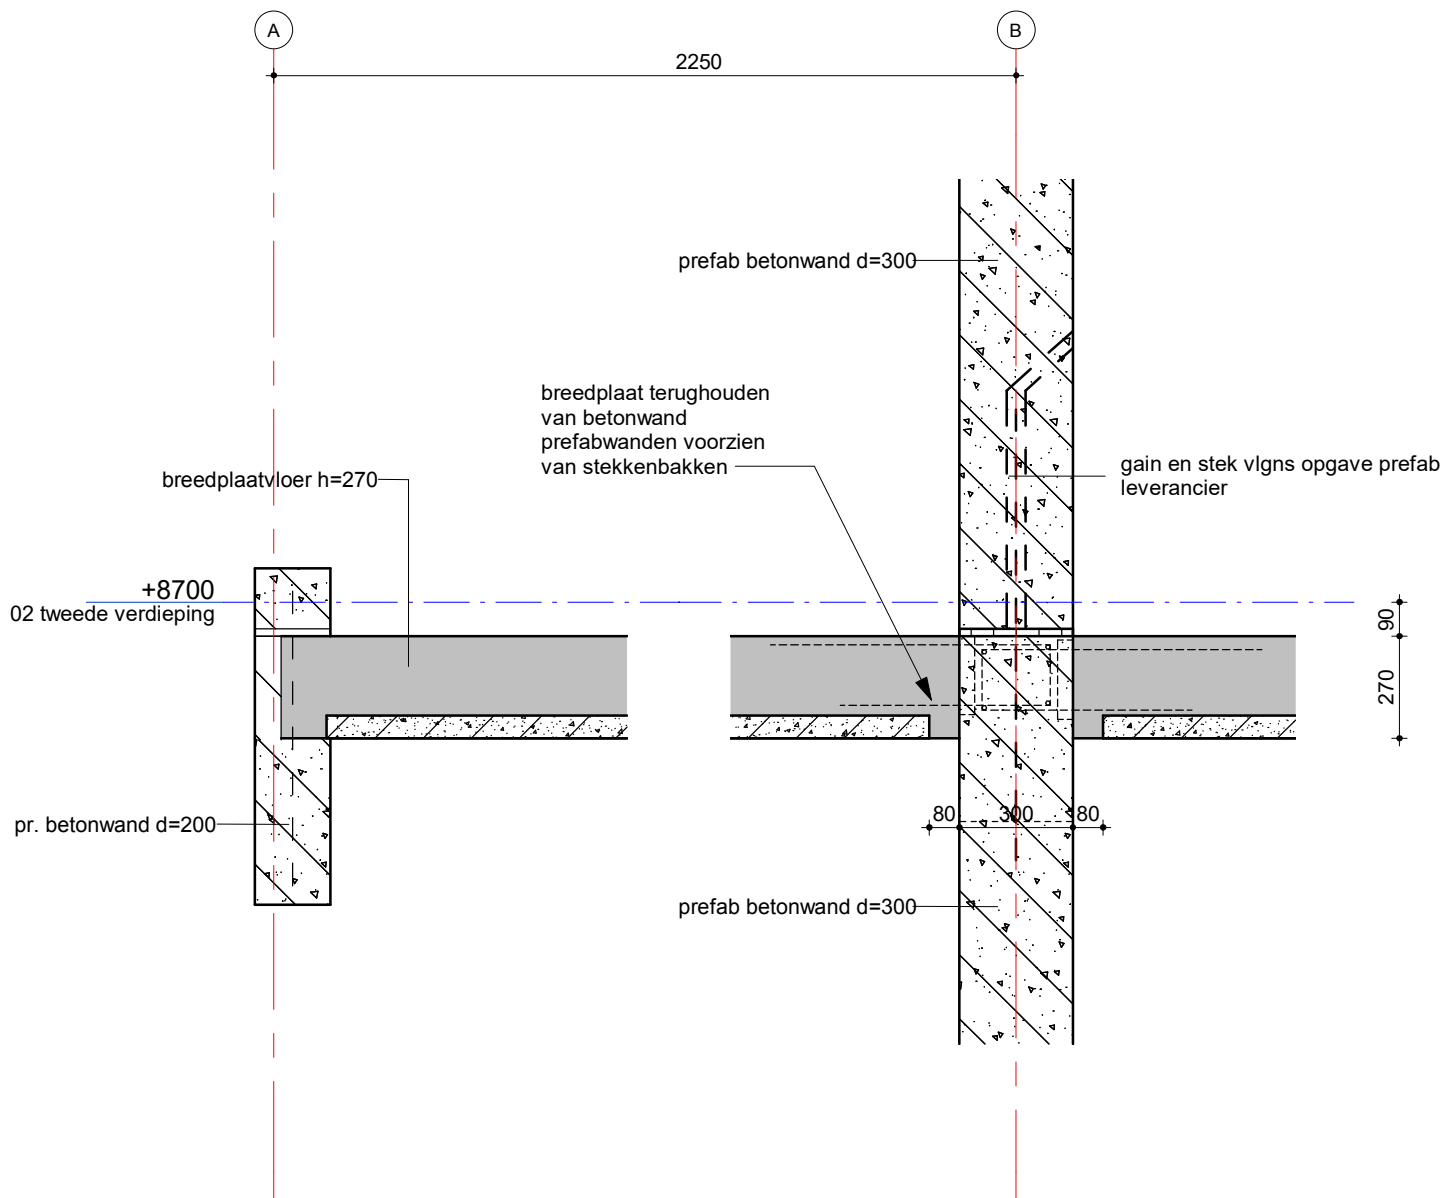

schaal: 1:20

datum: 30-09-2022

revisie:

VAN RAADGEVENDE
INGENIEURS
ROSSUM


detail 2.01

ordernr.
10610

bouwdeel

tekeningnummer
D 2

bladnr.
2 0 1

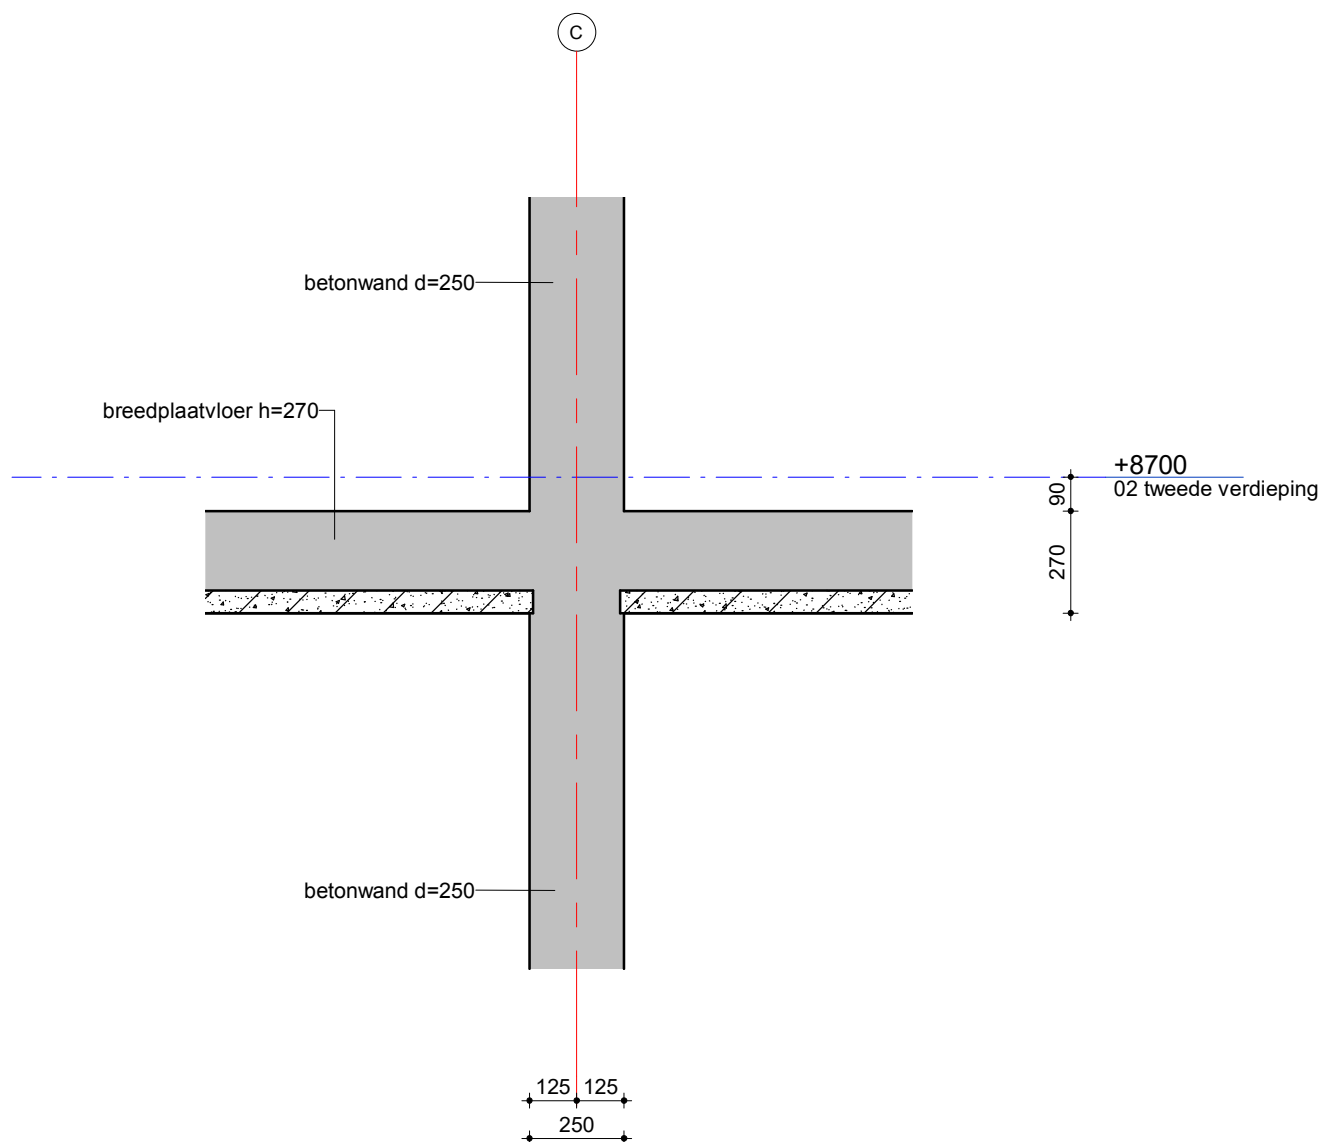

schaal: 1:20

datum: 30-09-2022

revisie:

VAN RAADGEVENDE
INGENIEURS
ROSSUM


detail 2.02

ordernr.
10610

bouwdeel

tekeningnummer
D 2

bladnr.
2 0 2

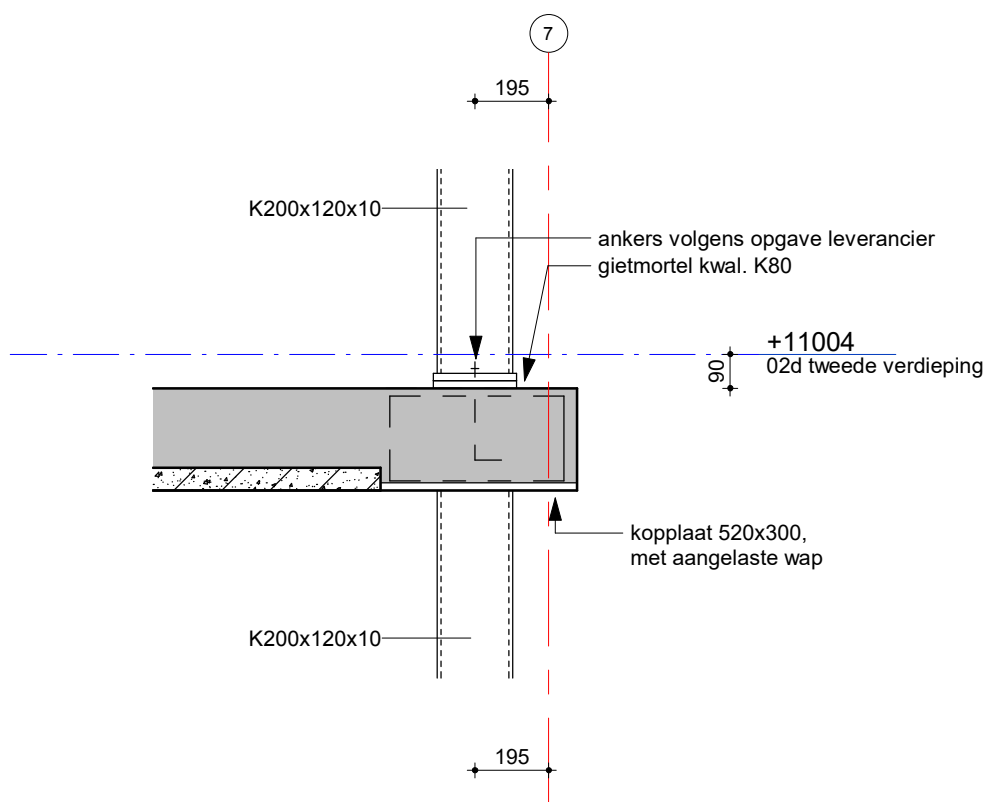

schaal: 1:20

datum: 30-09-2022

revisie:

VAN RAADGEVENDE
INGENIEURS
ROSSUM


detail 2.03

ordernr.
10610

bouwdeel

tekeningnummer
D 2

bladnr.
203

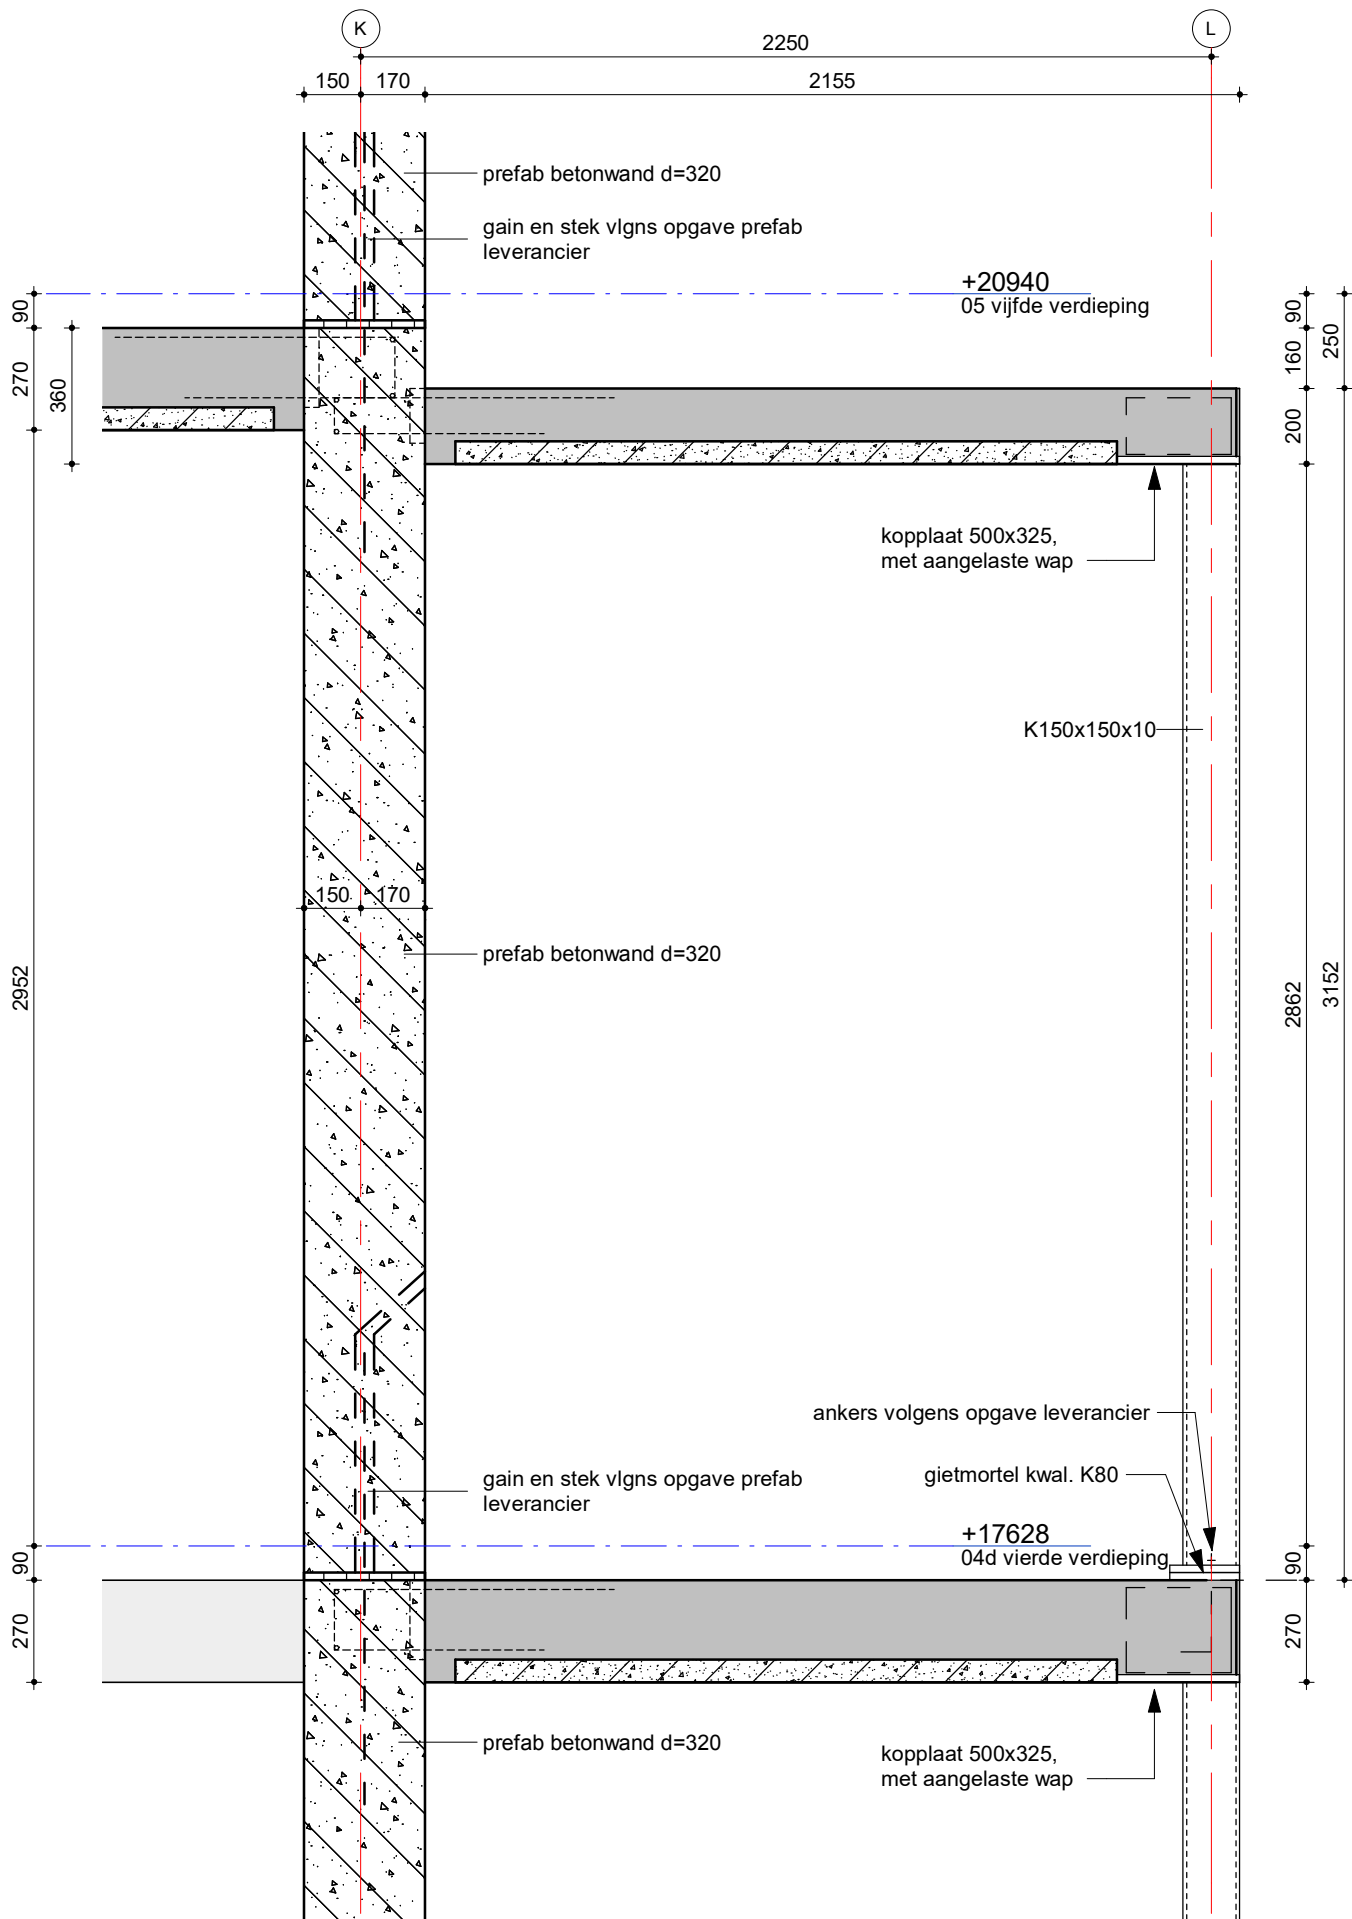

schaal: 1:20

datum: 30-09-2022

revisie:

VAN RAADGEVENDE
INGENIEURS
ROSSUM


detail 5.01

ordernr.
10610

bouwdeel
☐

tekeningnummer
D 2 ☐

bladnr.
501

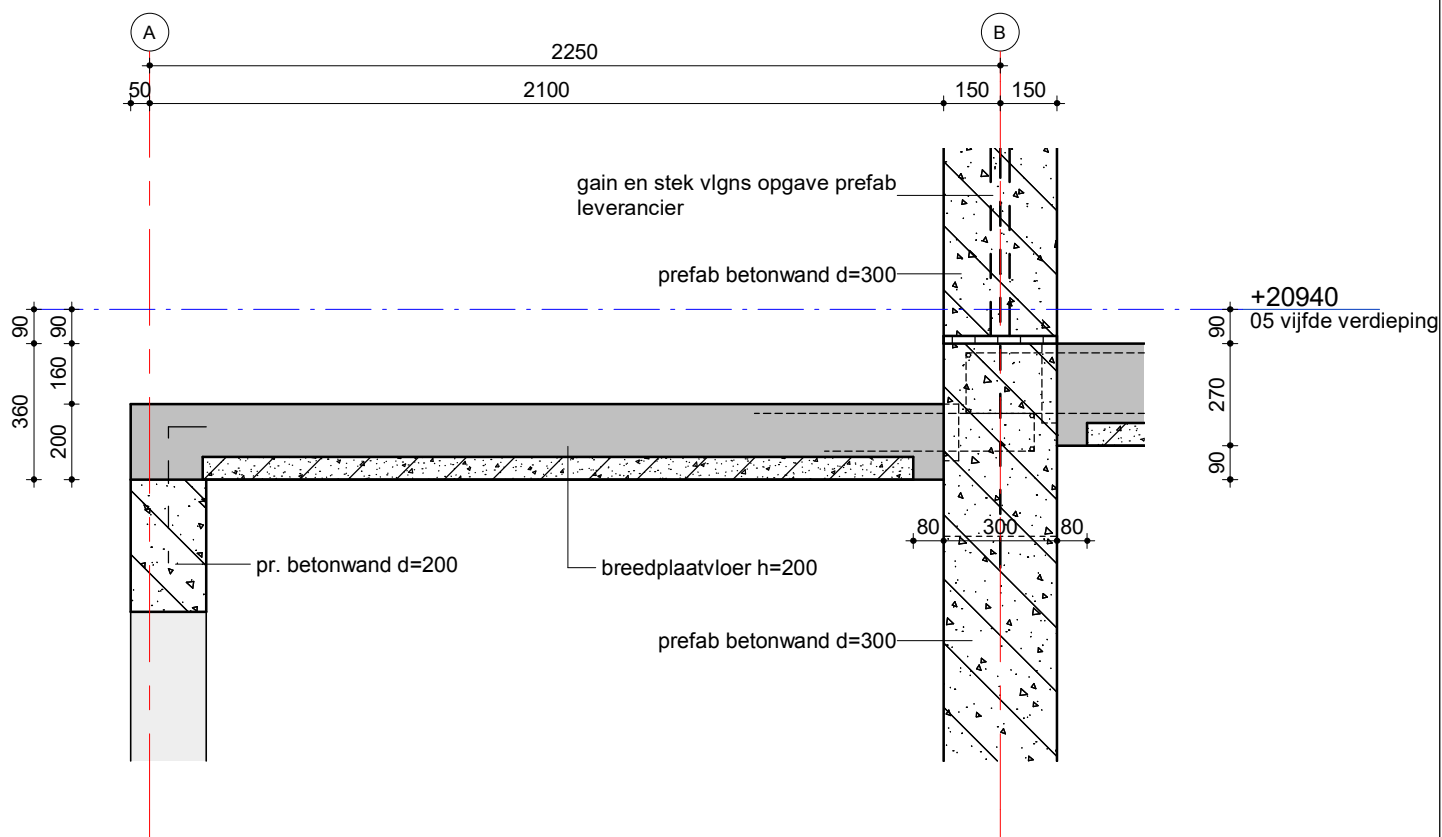

schaal: 1:20

datum: 30-09-2022

revisie:

VAN RAADGEVENDE
INGENIEURS
ROSSUM


detail 5.02

ordernr.
10610

bouwdeel

tekeningnummer
D 2

bladnr.
5 0 2

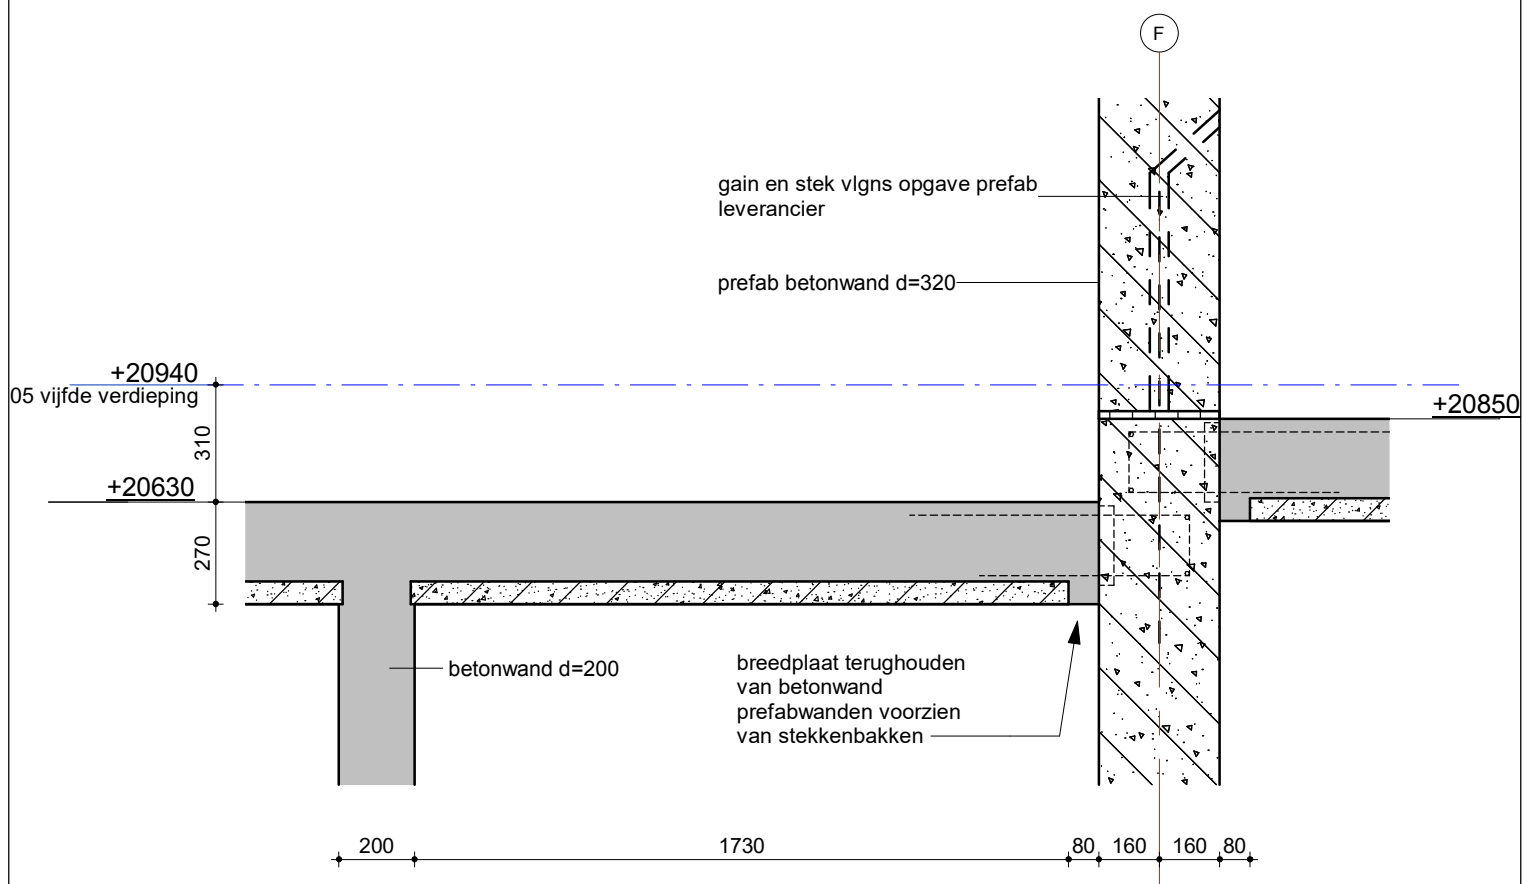

schaal: 1:20

datum: 30-09-2022

revisie:

VAN RAADGEVENDE
INGENIEURS
ROSSUM


detail 5.03

ordernr.
10610

bouwdeel

tekeningnummer
D 2

bladnr.
5 0 3

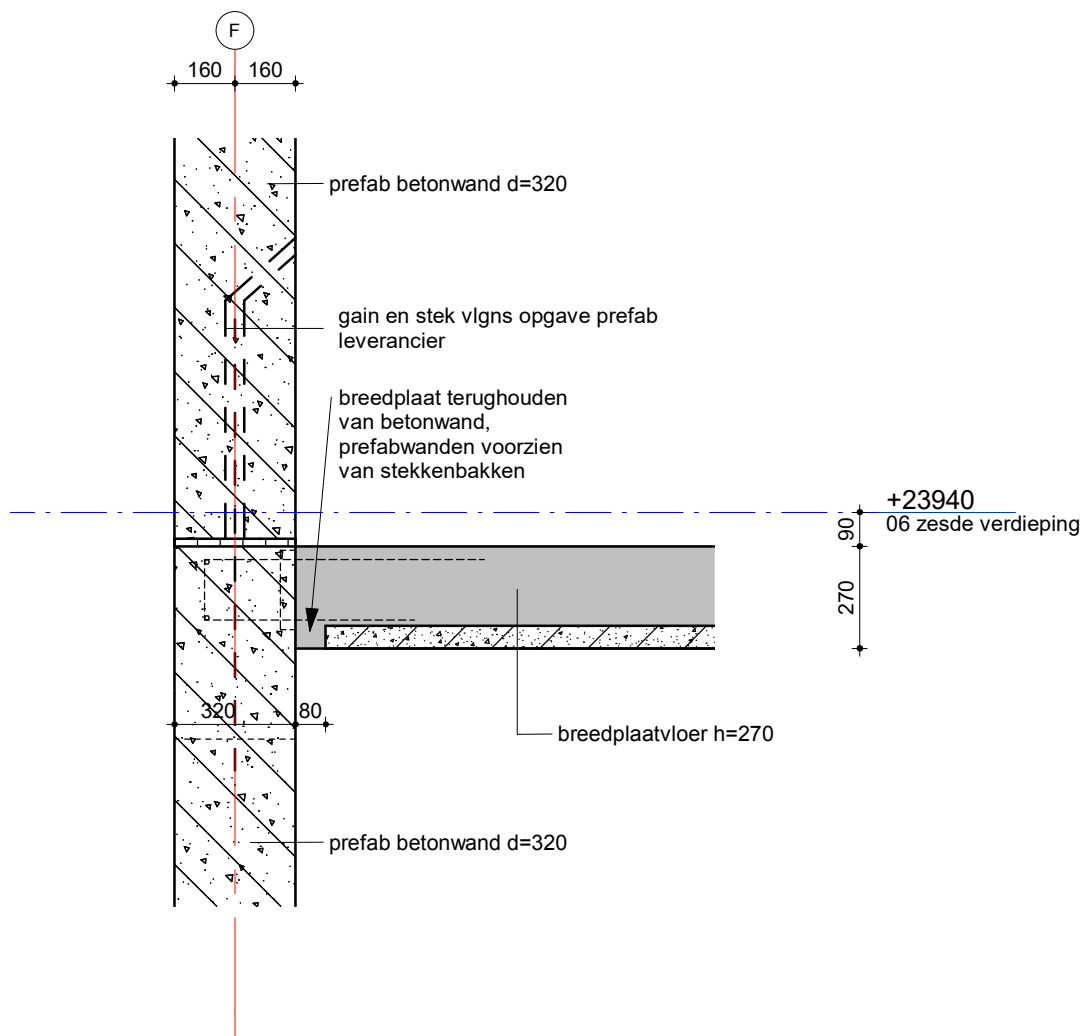

schaal: 1:20

datum: 30-09-2022

revisie:

VAN RAADGEVENDE
INGENIEURS
ROSSUM


detail 6.01

ordernr.
10610

bouwdeel

tekeningnummer
D 2

bladnr.
6 0 1

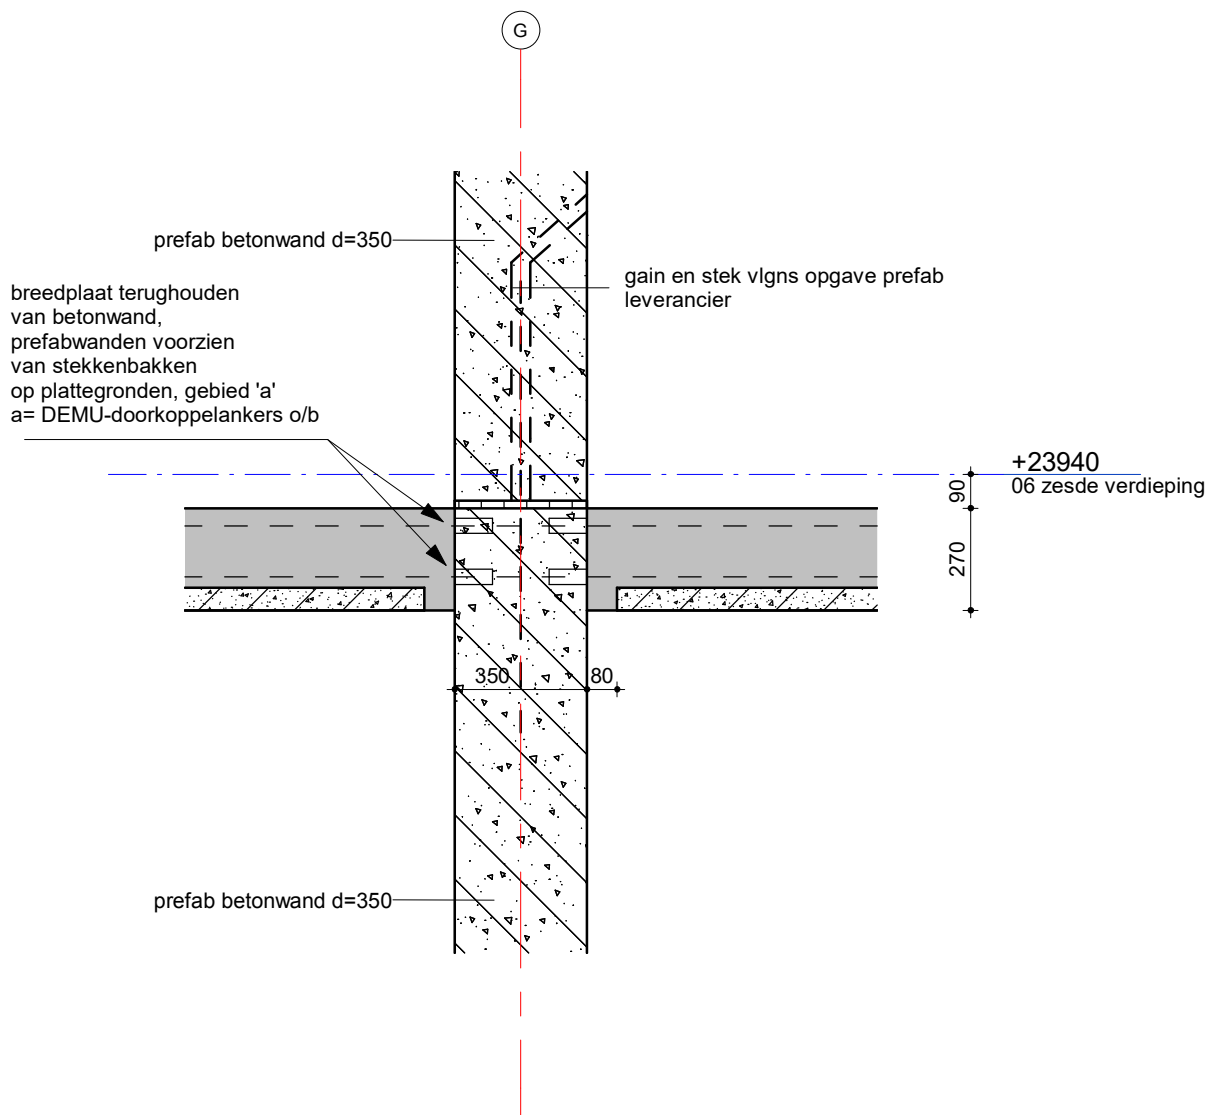

schaal: 1:20

datum: 30-09-2022

revisie:

VAN RAADGEVENDE
INGENIEURS
ROSSUM


detail 6.02

ordernr.
10610

bouwdeel

tekeningnummer
D 2

bladnr.
6 0 2

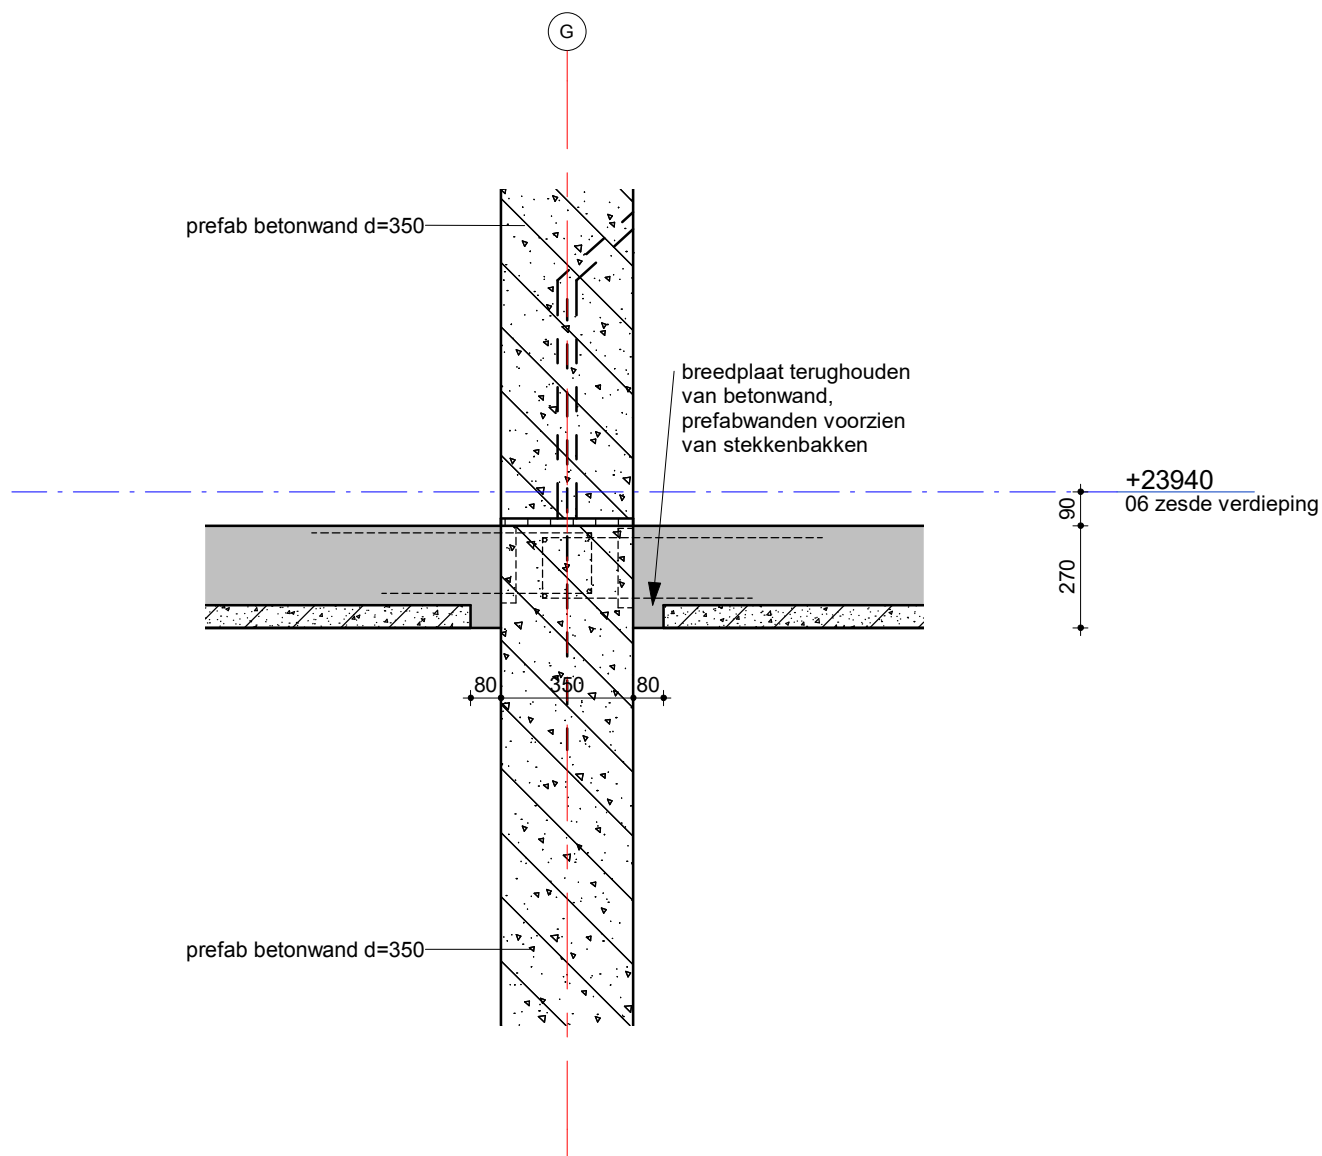

schaal: 1:20

datum: 30-09-2022

revisie:

VAN RAADGEVENDE
INGENIEURS
ROSSUM


detail 6.03

ordernr.
10610

bouwdeel

tekeningnummer
D 2

bladnr.
6 0 3

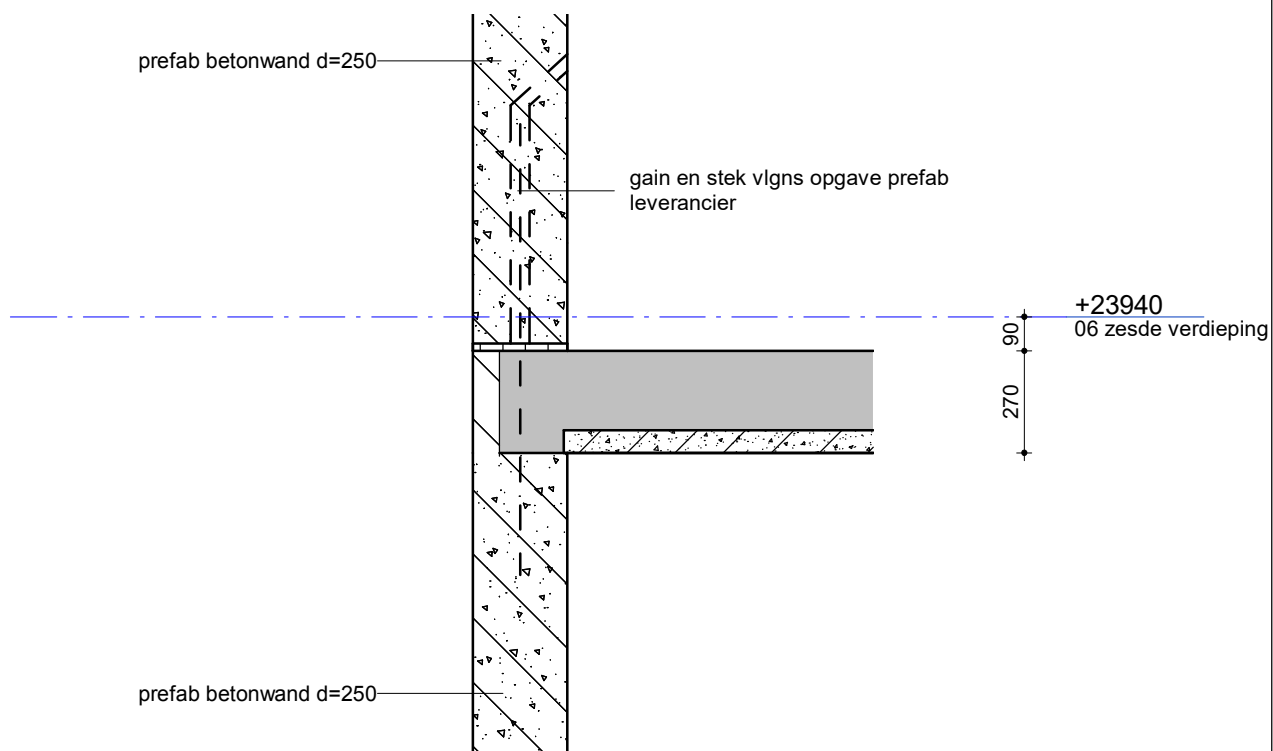

schaal: 1:20

datum: 30-09-2022

revisie:

VAN RAADGEVENDE
INGENIEURS
ROSSUM


detail 6.04

ordernr.
10610

bouwdeel

tekeningnummer
D 2

bladnr.
6 0 4

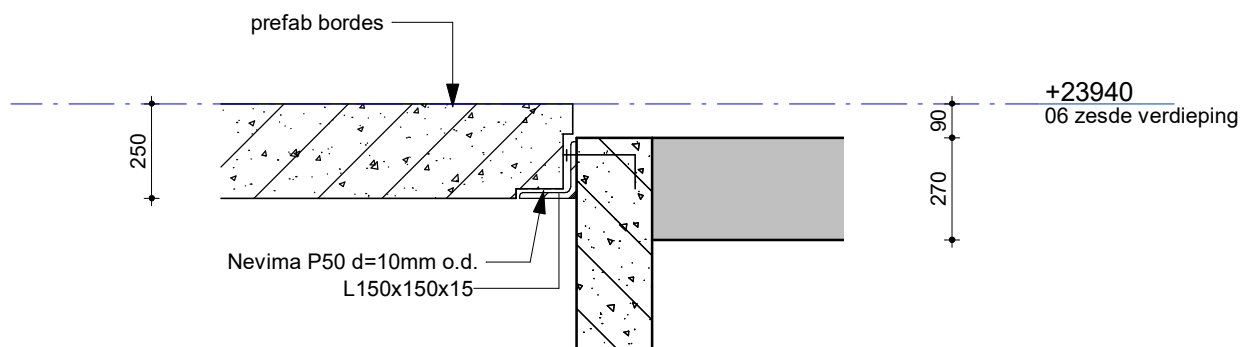

schaal: 1:20

datum: 30-09-2022

revisie:

VAN RAADGEVENDE
INGENIEURS
ROSSUM


detail 6.05

ordernr.
10610

bouwdeel

tekeningnummer
D 2

bladnr.
6 0 5

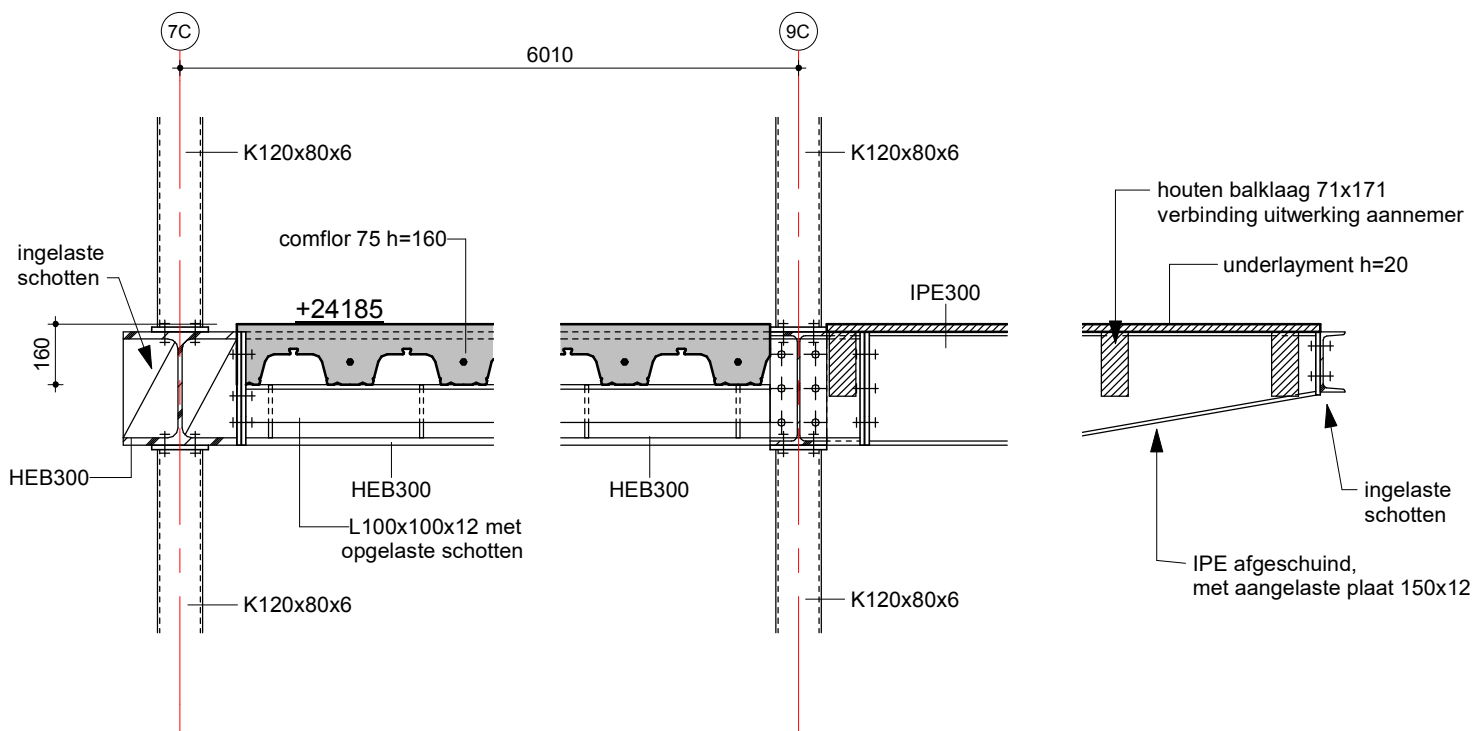

schaal: 1:20

datum: 30-09-2022

revisie:

VAN RAADGEVENDE
INGENIEURS
ROSSUM


detail 6.06

ordernr.
10610

bouwdeel
[]

tekeningnummer
D 2 [] []

bladnr.
6 0 6

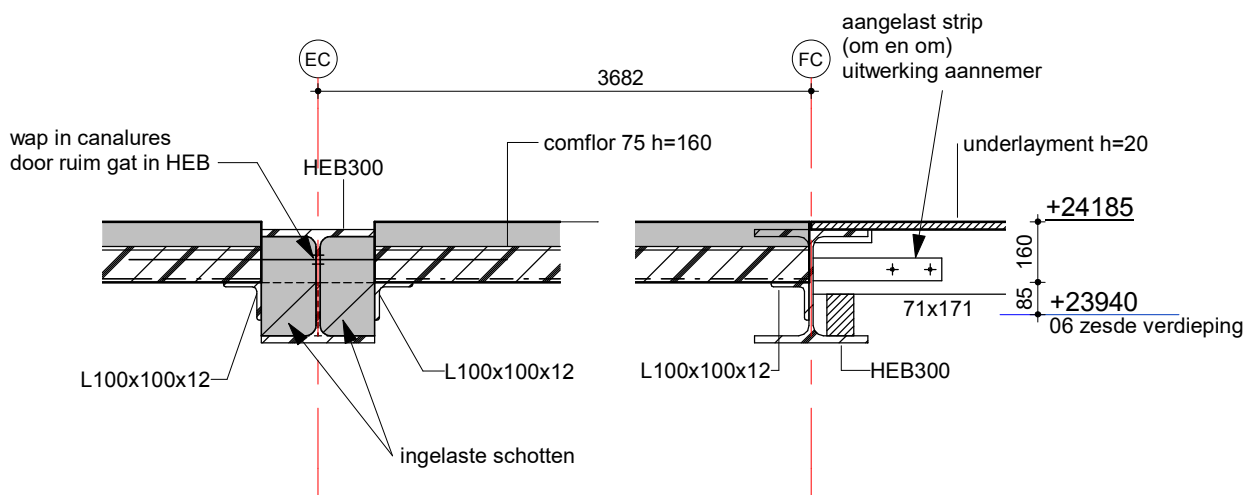

schaal: 1:20

datum: 30-09-2022

revisie:

VAN RAADGEVENDE
INGENIEURS
ROSSUM


detail 6.07

ordernr.
10610

bouwdeel

tekeningnummer
D 2

bladnr.
6 0 7

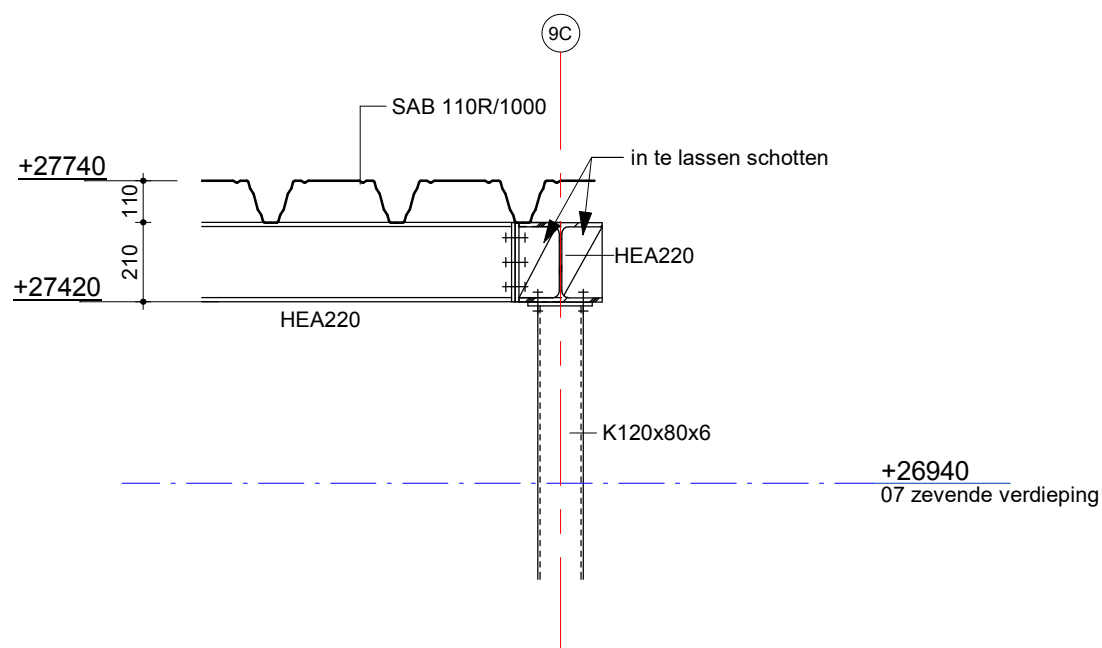

schaal: 1:20

datum: 30-09-2022

revisie:

VAN RAADGEVENDE
INGENIEURS
ROSSUM


detail 7.01

ordernr.
10610

bouwdeel

tekeningnummer
D 2

bladnr.
7 0 1

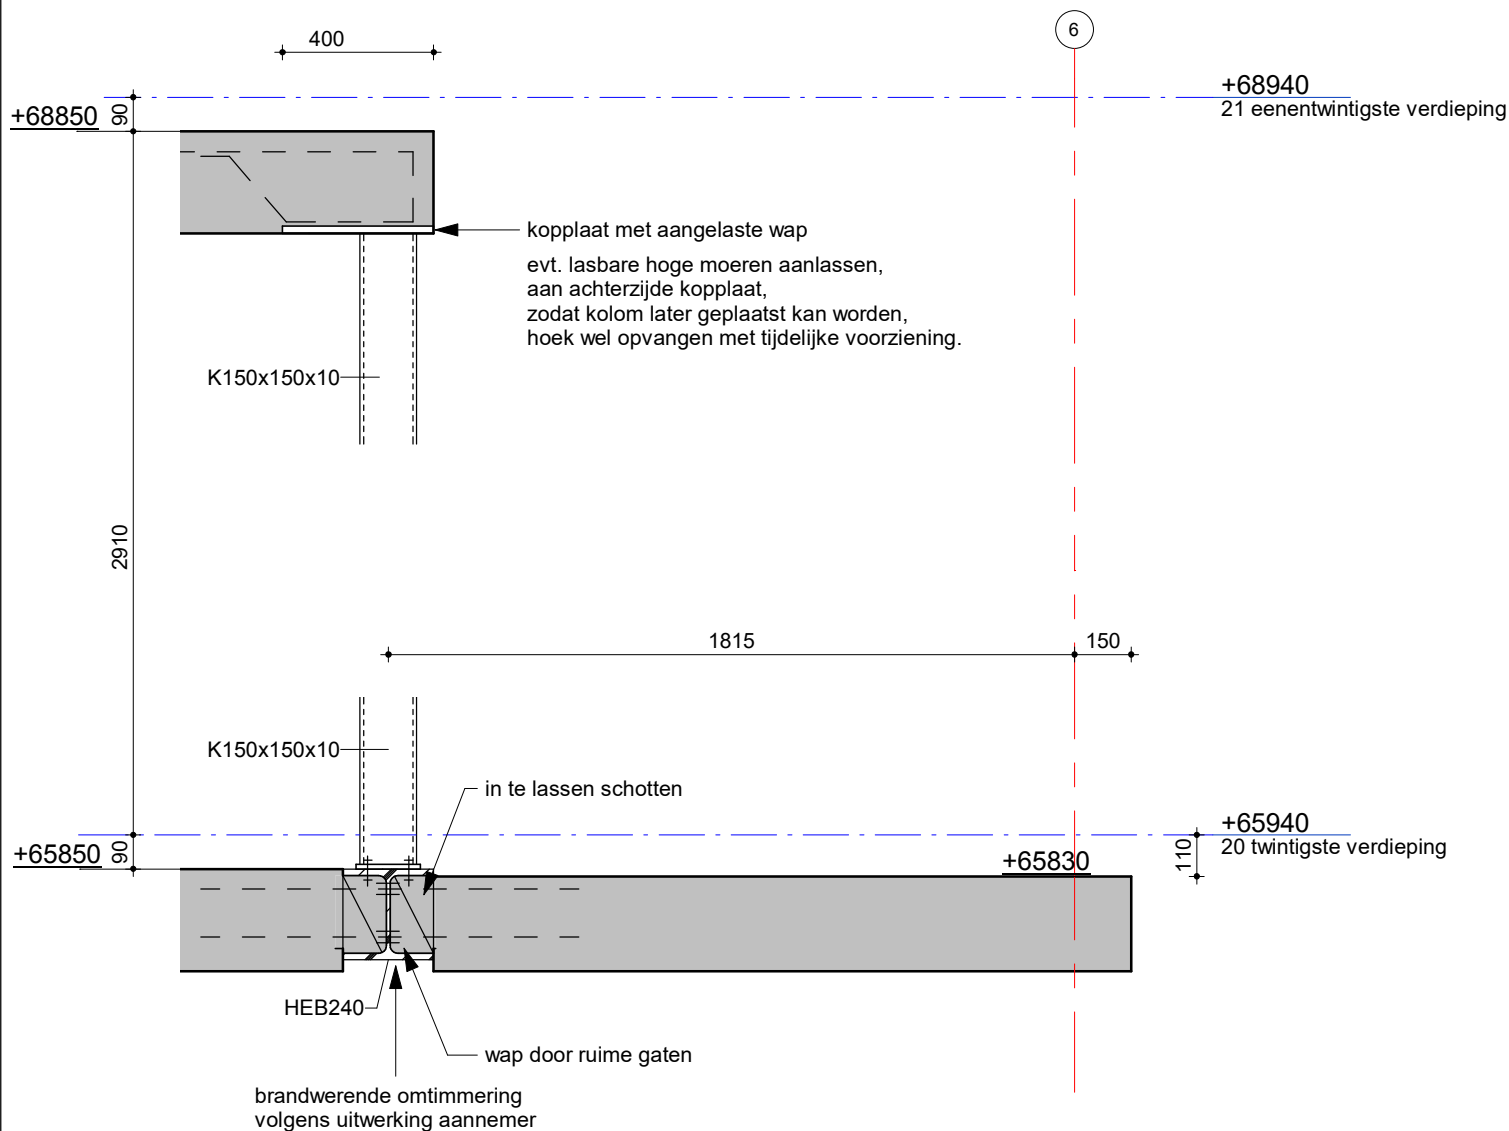

schaal: 1:20

datum: 30-09-2022

revisie:

VAN RAADGEVENDE
INGENIEURS
ROSSUM

detail 20.01

ordernr.
10610

bouwdeel

tekeningnummer

bladnr.

D 2

2

2001