




voorgevel




rechtergevel




achtergevel

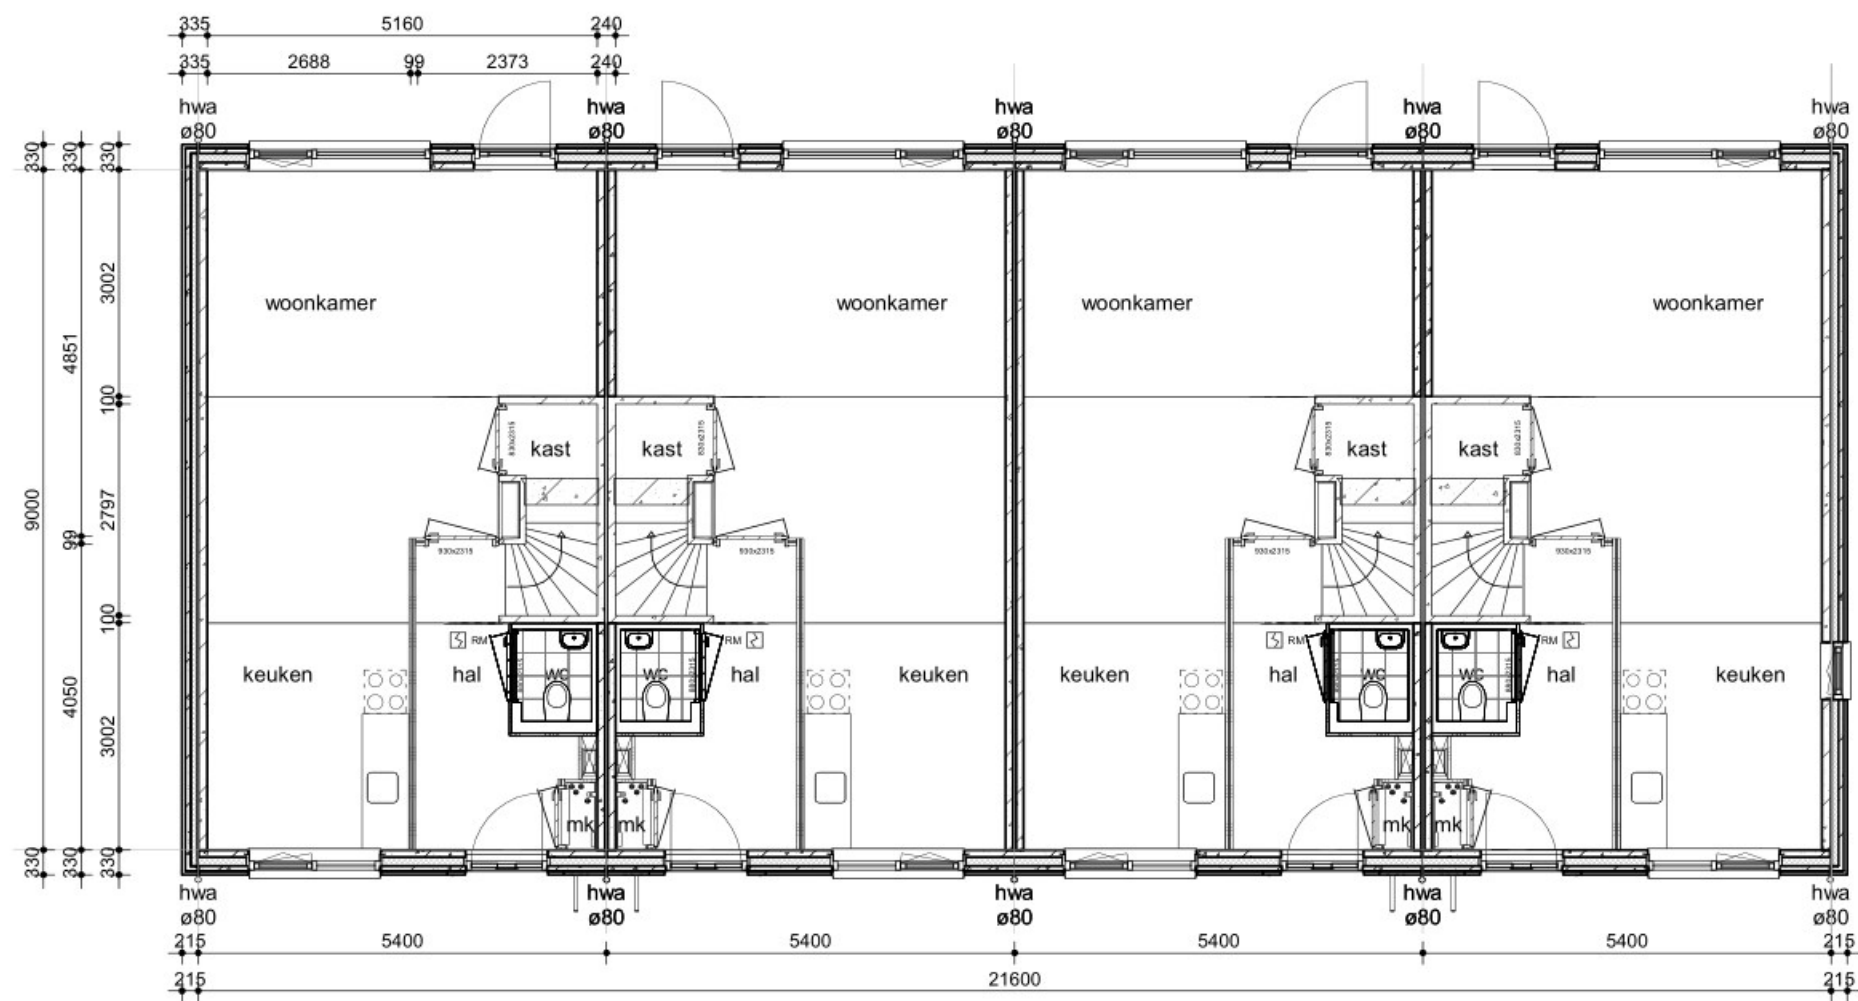

begane grond

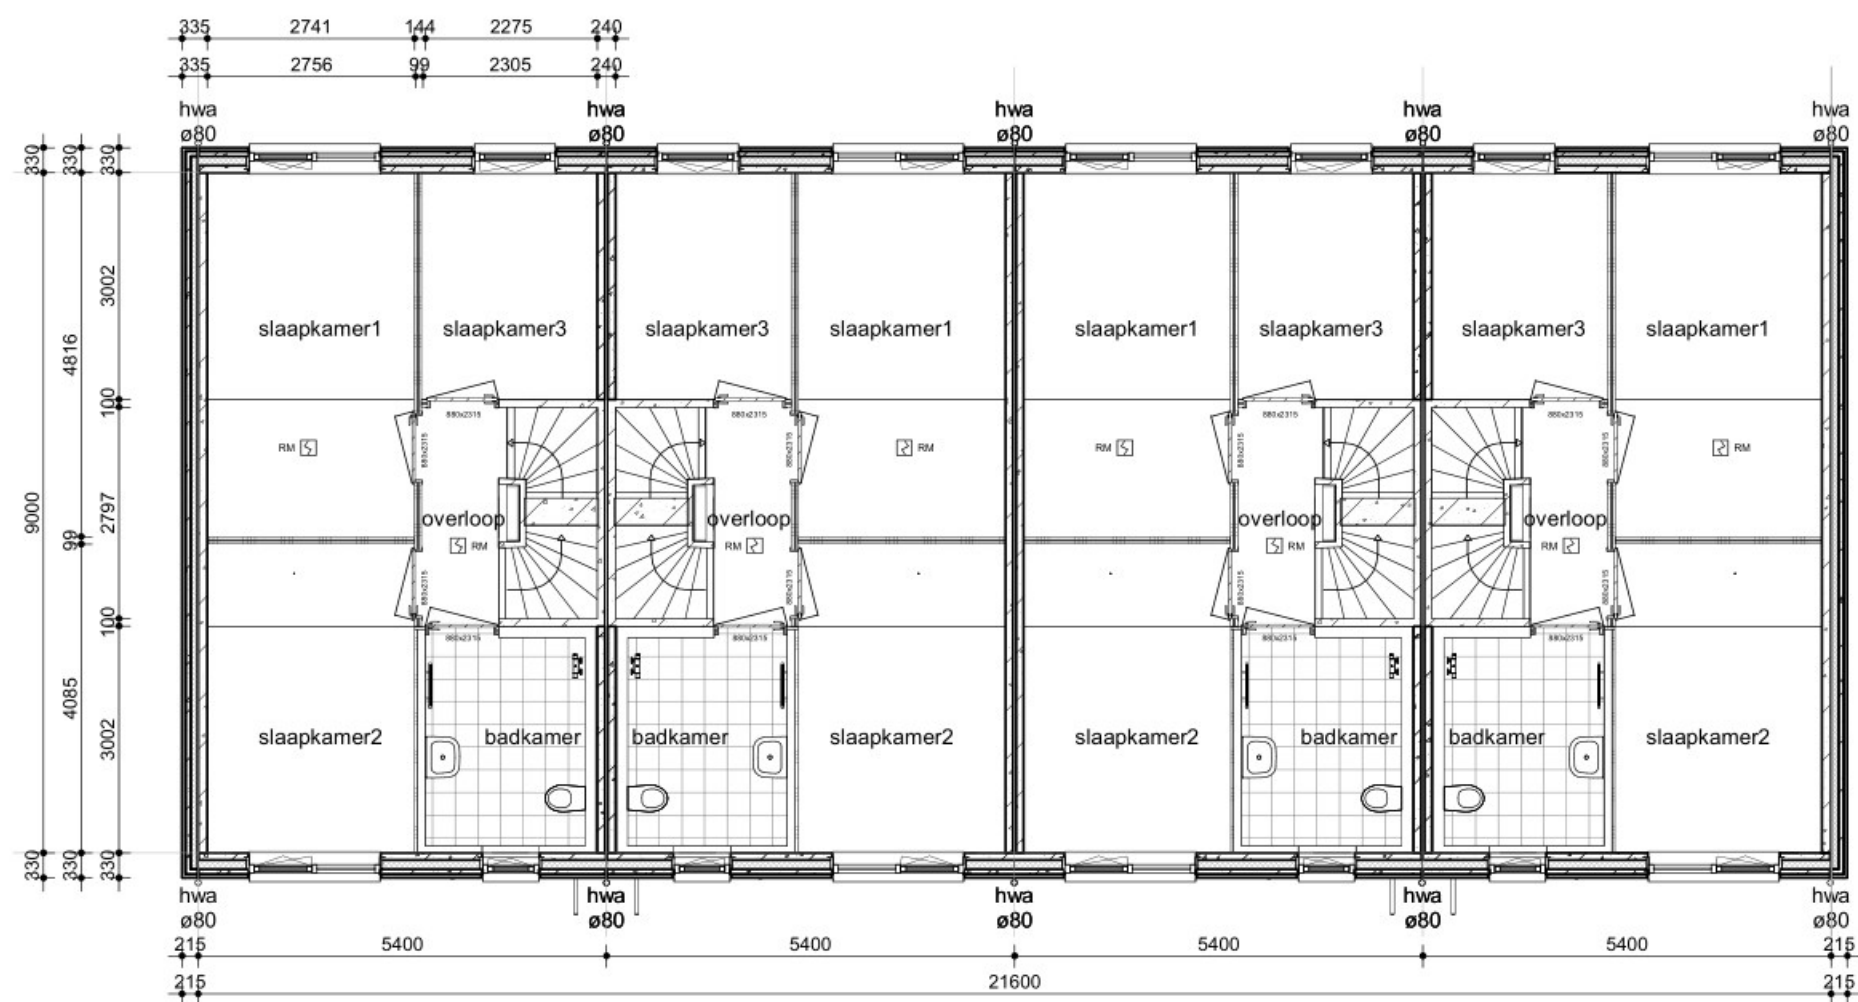


1e verdieping

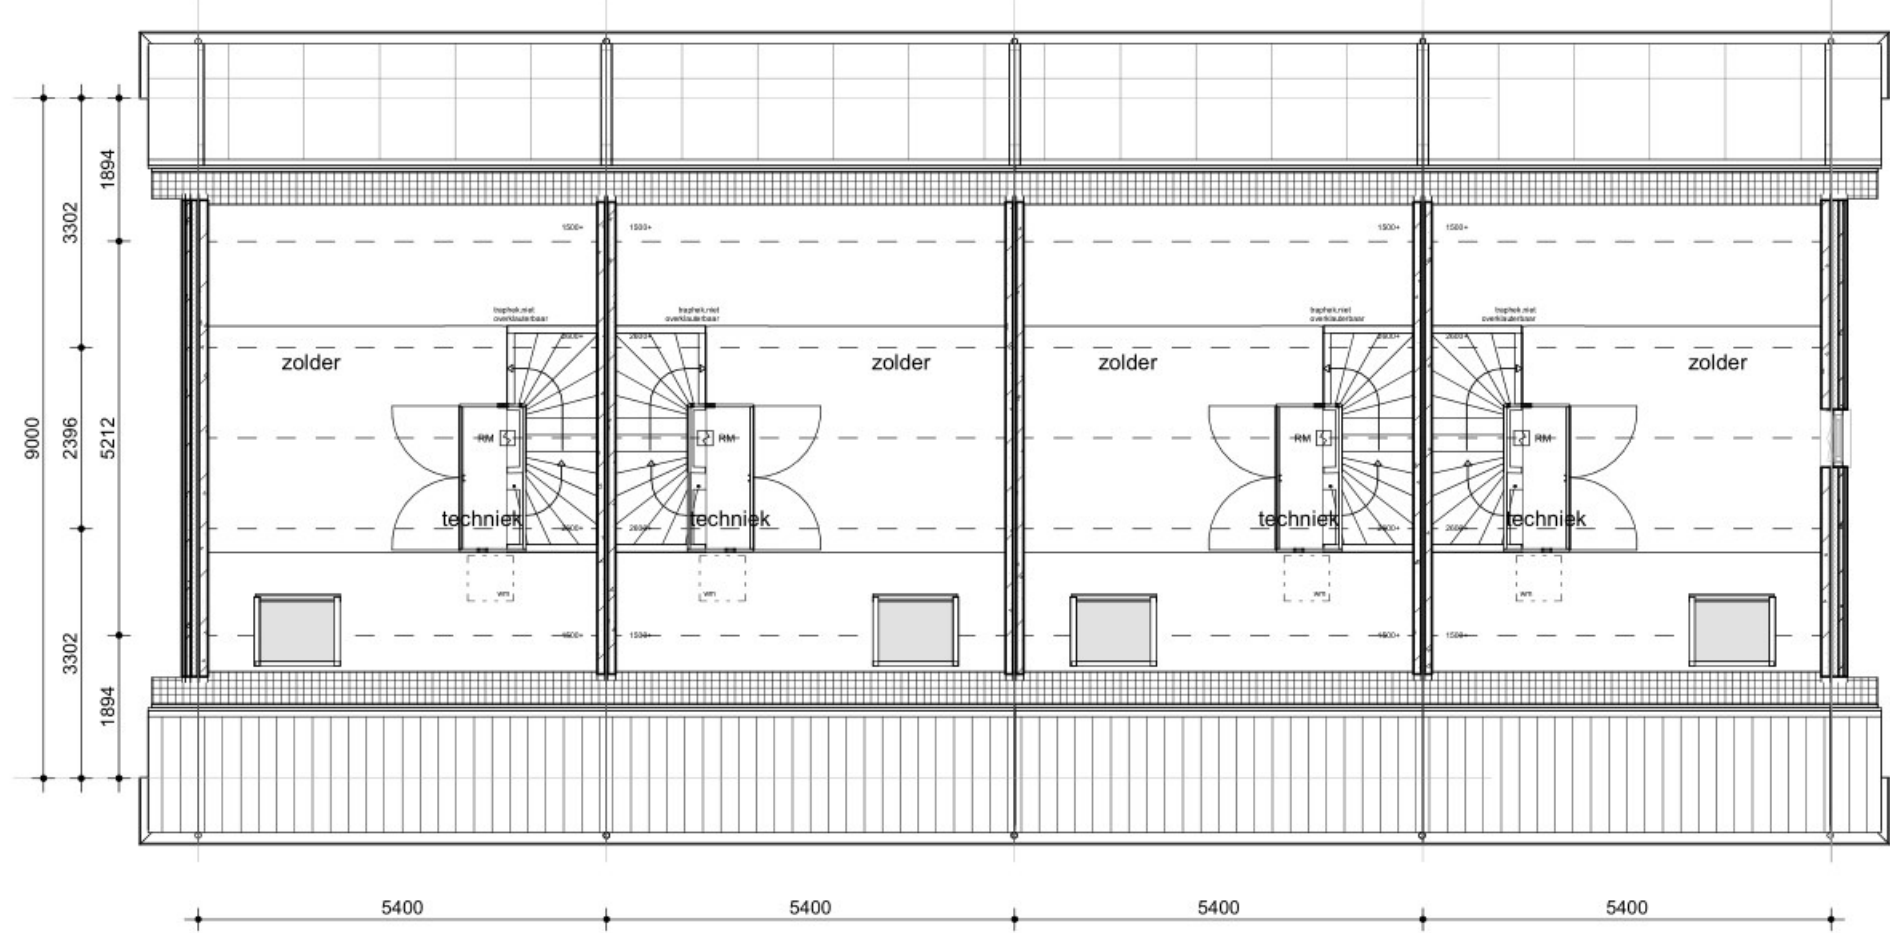


2e verdieping



linkergevel

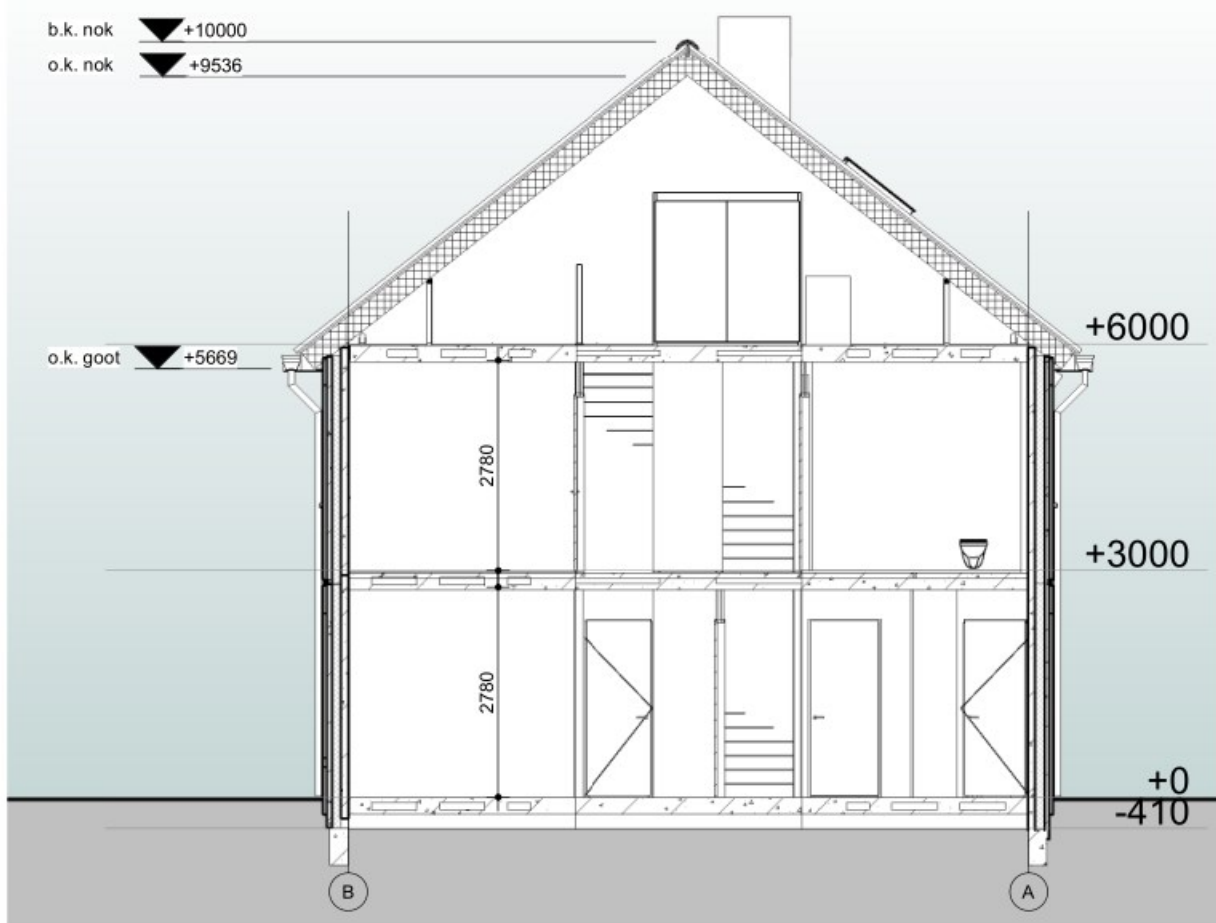

doorsnede A

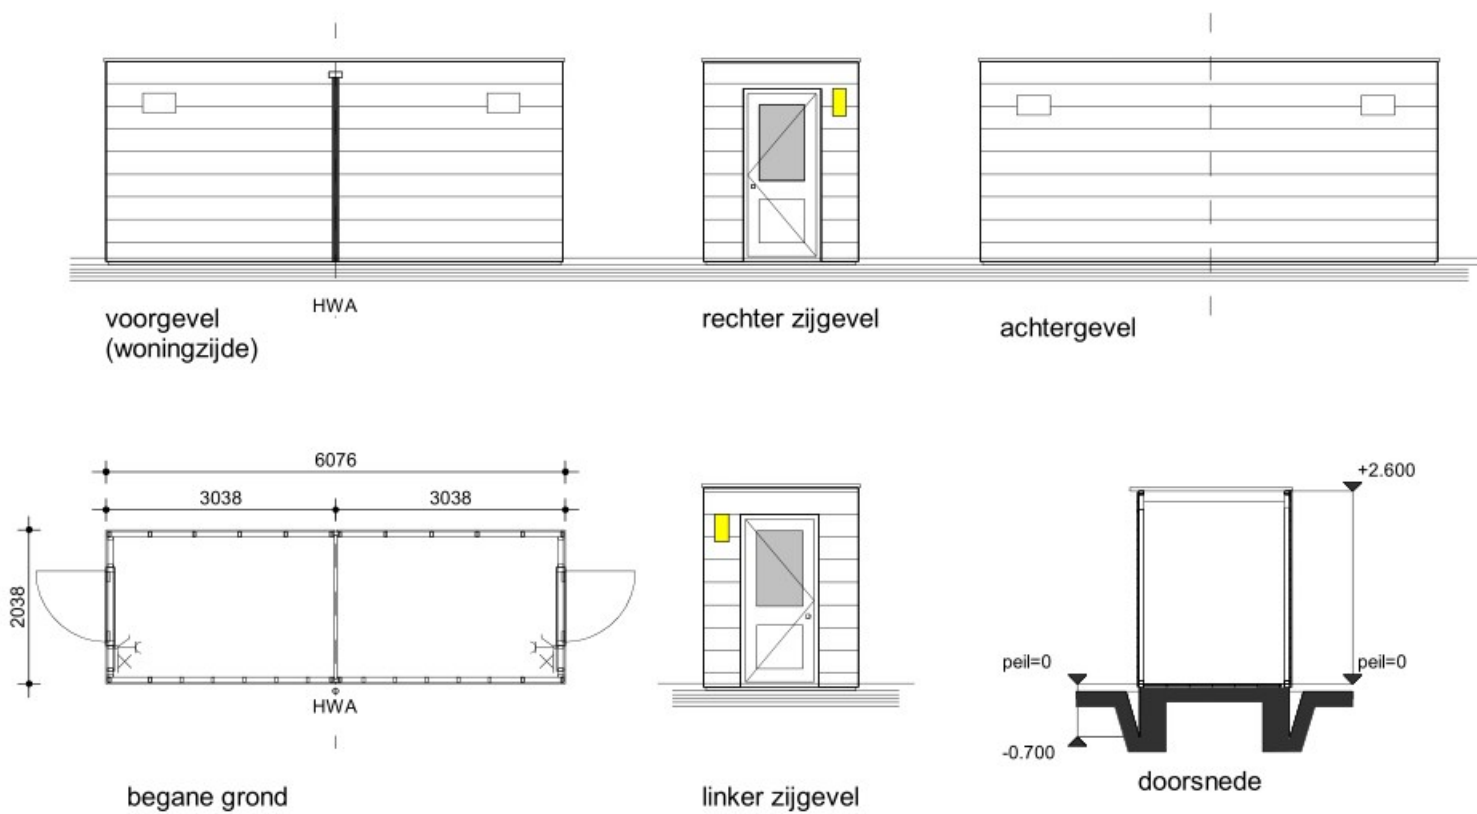

berging type 2A



impressie

kleur- materiaalstaat

fase	onderdeel	materiaal	kleur
casco	fundering	gewapend beton (prefab)	-
	bodemafdekking	schoon zand	-
	beg. grondvloer	geis. prefab betonvloer	-
	verdiepingsvloer	prefab betonvloer	-
	bouwmuren	gewapend beton (prefab)	-
	binnenspouwblad	gewapend beton (prefab)	-
	dakconstructie	houten sporenkap	-
	dakbeschoot	spanplaat	-
	buitengevel (prefab)	baksteen halfsteens verband	RAL 9010 wit
	buitengevel (prefab)	baksteen halfsteens verband	rood gereduceerd
	voeg	cement (4 mm terug)	paars-bruin genueanceerd
	dakgoot/boei/overstek	polyester	antraciet
	buitenkozijnen	kunststof	RAL 9010 wit
	buitenramen	kunststof	RAL 7012
	buitendeuren	kunststof	RAL 7012
sanitaire ruimten	voordeur	kunststof	RAL 7012
	beglazing	isolatie triple glas, zonwerend	-
	raamdorpels	prefab beton	-
	dakbedekking	keramische pan	natuur
	dakbedekking	pv-panelen	herfskleur
	dakbedekking	aluminium paneel	ultra black in zwarte lijst
	muurisolatie	PIR-isolatie d=120 mm	RAL 9005
	dakisolatie	isolatie d=260 mm	-
	afdekking dak- en wanddoorvoer	aluminium	RAL 7016
	plafond- en wandafwerking	aluminium	wit gecoat
	vloerafwerking	keramische tegel	ivoorzwart
inbouw	meterkast	-	-
	binnenkozijnen	plaatstaal	RAL 9010 wit
	binnendeuren	hardboard met wafelkarton	RAL 9010 wit
	binnendorpels	hardsteen	zwart
	trappen	gewapend beton (prefab)	-
	leuningen	vurenhout gevingerlast	RAL 9010 wit
	binnenwanden	panelen met kanalspaanplaatvulling (HDF) toplaag	-
	sanitair	porselein	wit
installaties	binnenriolering	pvc	grijs
	buitenriolering	pe	grijs en bruin
	hemelwaterafvoer	zink	natuur
	waterleiding	koper en/of kunststof	-
	electraleidingen	pvc	-
	verwarming	lucht-warmtepomp	-
	ventilatie	CO ₂ gestuurde balans ventilatie	-
	energie opwekking	pv-installatie	-
berging	gevels	rabatdelen geïmpregneerd	natuur
	dak berging	EPDM	zwart
	hemelwaterafvoer	pvc	grijs
	deur en kozijn berging	kunststof	RAL 9010 wit

algemeen

stabiliteit : vgs. berekening
beton - en staalconstructie : vgs. berekening en tekening
houtconstructie : vgs. NEN 1067 en NPR 1088
ventilatie : vgs. bouwbesluit
isolatie : vgs. NEN 1010
elektrische installatie : vgs. NEN 1006
waterinstallatie : vgs. NEN 1006
SGK keurmerk : risicoklasse 2
geheel : vgs. bouwbesluit

renvooi

— binnenwand
— betonwand 100mm/120mm. wdbo > 60 min.
— prefab gevel
— pv-panelen
— niet loniserende rookmelder tegen plafond
aansluiten op lichtnet conform NEN 2555
— RM ledingschacht
— mk meterkast
— mv mechanische ventilatie
— binnendeur

renvooi trap

hoogte : 3000 mm
aanrede : 220 mm
oprede : 187,5 mm
doorloophoogte : 2423 mm
hekwerk : 1020 mm
vloersparing : 1200 x 2797 mm

* kleuren op tekening kunnen afwijken



opdrachtgever:



MorgenWonen bv
Reggesingel 4, Rijssen
Postbus 370, 7460 AJ Rijssen

project:

4 woningen te Aalst - A. van Drielstraat

getekend: papierformaat:

arch. E.S. Krul

schaal: gewijzigd:

1:100 A: 27-06-2022

datum: B: 29-06-2022

06-01-2022 C: 01-07-2022

tekening: D: 01-11-2022

definitief ontwerp

Blok 1: gevels, plattegronden,

doorsnede

projectnr: tek.nr:

21-004-v DO-01-D

svk 08019159
110218
NL09 ABNA 0503 1632 60

enter

00000121-004-003, 00000121-004-004, 00000121-004-005, 00000121-004-426, 00000121-