

"MorgenWonen 3.0"

Gezien, geen opmerkingen

Steekproefsgewijze controle
Uitgevoerd op ontwerputgangspunten
conform DNR2011

Avecco de Bondt

Project onder FSC ☒ JA

SKH-COC-000076 claim FSC mix 70%

SPORENKAP

- Sijl- en regelwerk : vuren, 30x58 mm, h.o.h. 600 mm (positie onder de sporen)
- Binnenbekleding : 10 mm wit spaanplaat (los geleverd)

** Panlatten afstanden en tengels zijn gebaseerd op bedekking met: beton dakpan, type Knauf Naturoll

DAK opbouw $\approx 6.63 \text{ m}^2/\text{K/W}$

- Panlatten : vuren, 21x48 mm**
- Tengels : vuren, 21x48 mm**
- Binnenbekleding : Morgo-vent 120, dampdoorlatende 3 laags PP spinvlies t.p.v. dakpannen, MORGO-FIRESTOP-A2 FOLIE t.p.v. zonnepanelen
- Sporen : vurenhout, kwal. C, 270 mm hoog, h.o.h. 600 mm
- Isolatie : minerale wol, dik 260 mm, type Knauf Naturoll 032
- Dampremmende laag : pe folie, dik 0.15 mm
- Binnenbekleding : 10 mm wit spaanplaat


DeGroot
Vroomshoop
houtbouw

Project: "MorgenWonen 5700"
Onderdeel: Referentieschema 1 (hoofdkap)
Werkt: 319.....
Status: DEFINITIEF
Datum: 03-10-2019

Getekend: gb
Schaal: 1:35

Blad: 1

De Groot Vroomshoop Houtbouw 8. V. is onderdeel van De Groot Vroomshoop Groep, een VolkerWessels onderneming © De tekeningen blijven eigendom van De Groot Vroomshoop Houtbouw

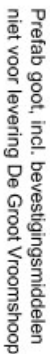

binnenwerkse maat / stralingsmaat = 9000 mm

buitenwerkse maat = 9660 mm

Project: **"MorgenWonen5700"**
Onderdeel: **Details**

Werknr: **319....**


Status: **DEFINITIEF**

Datum: 17-01-2018

Getekend: **mb**
Schaal: **1:5**

Schaal: **1:5**

De Groot Vroomshoop Houtbouw B.V. is onderdeel van De Groot Vroomshoop Groep, een VolkerWessels onderneming. De tekeningen blijven eigendom van De Groot Vroomshoop Houtbouw

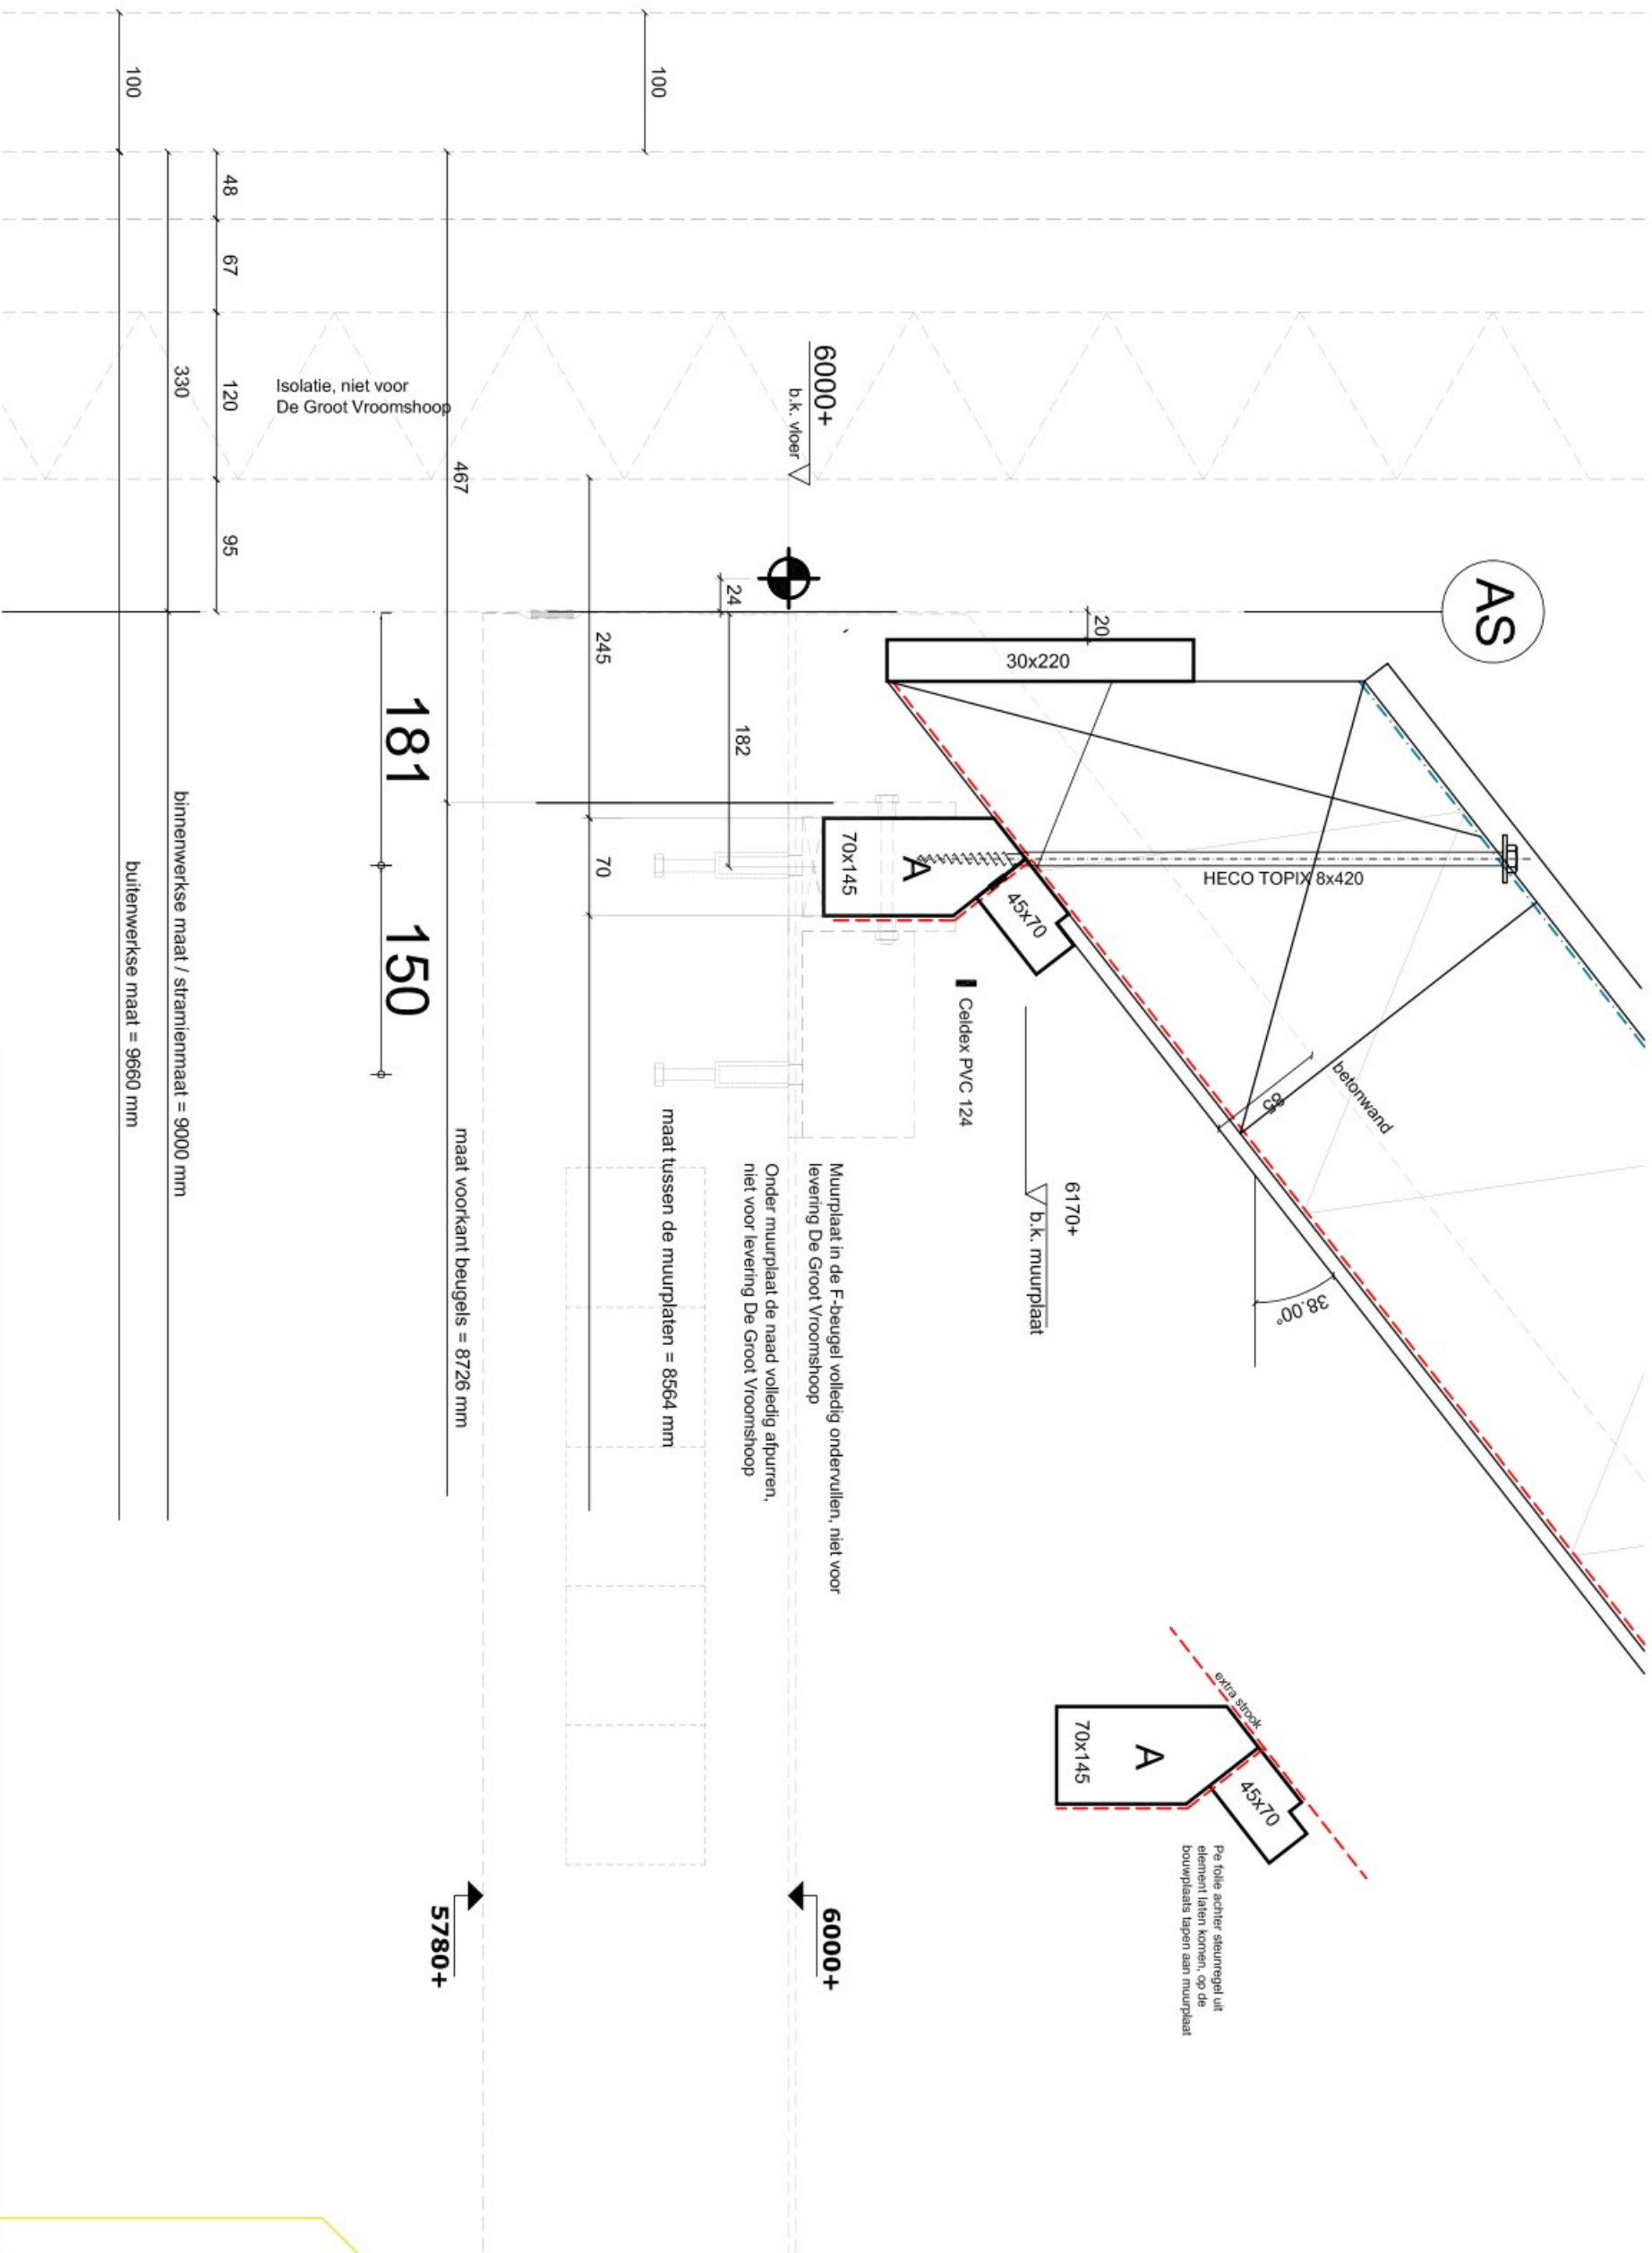

DETAIL 01a


Project: "MorgenWonen5700
Onderdeel: Details

Werknr: 319.....
Status: DEFINITIEF
Datum: 17-01-2018

Getekend: mb
Schaal: 1:5

Blad: D01a



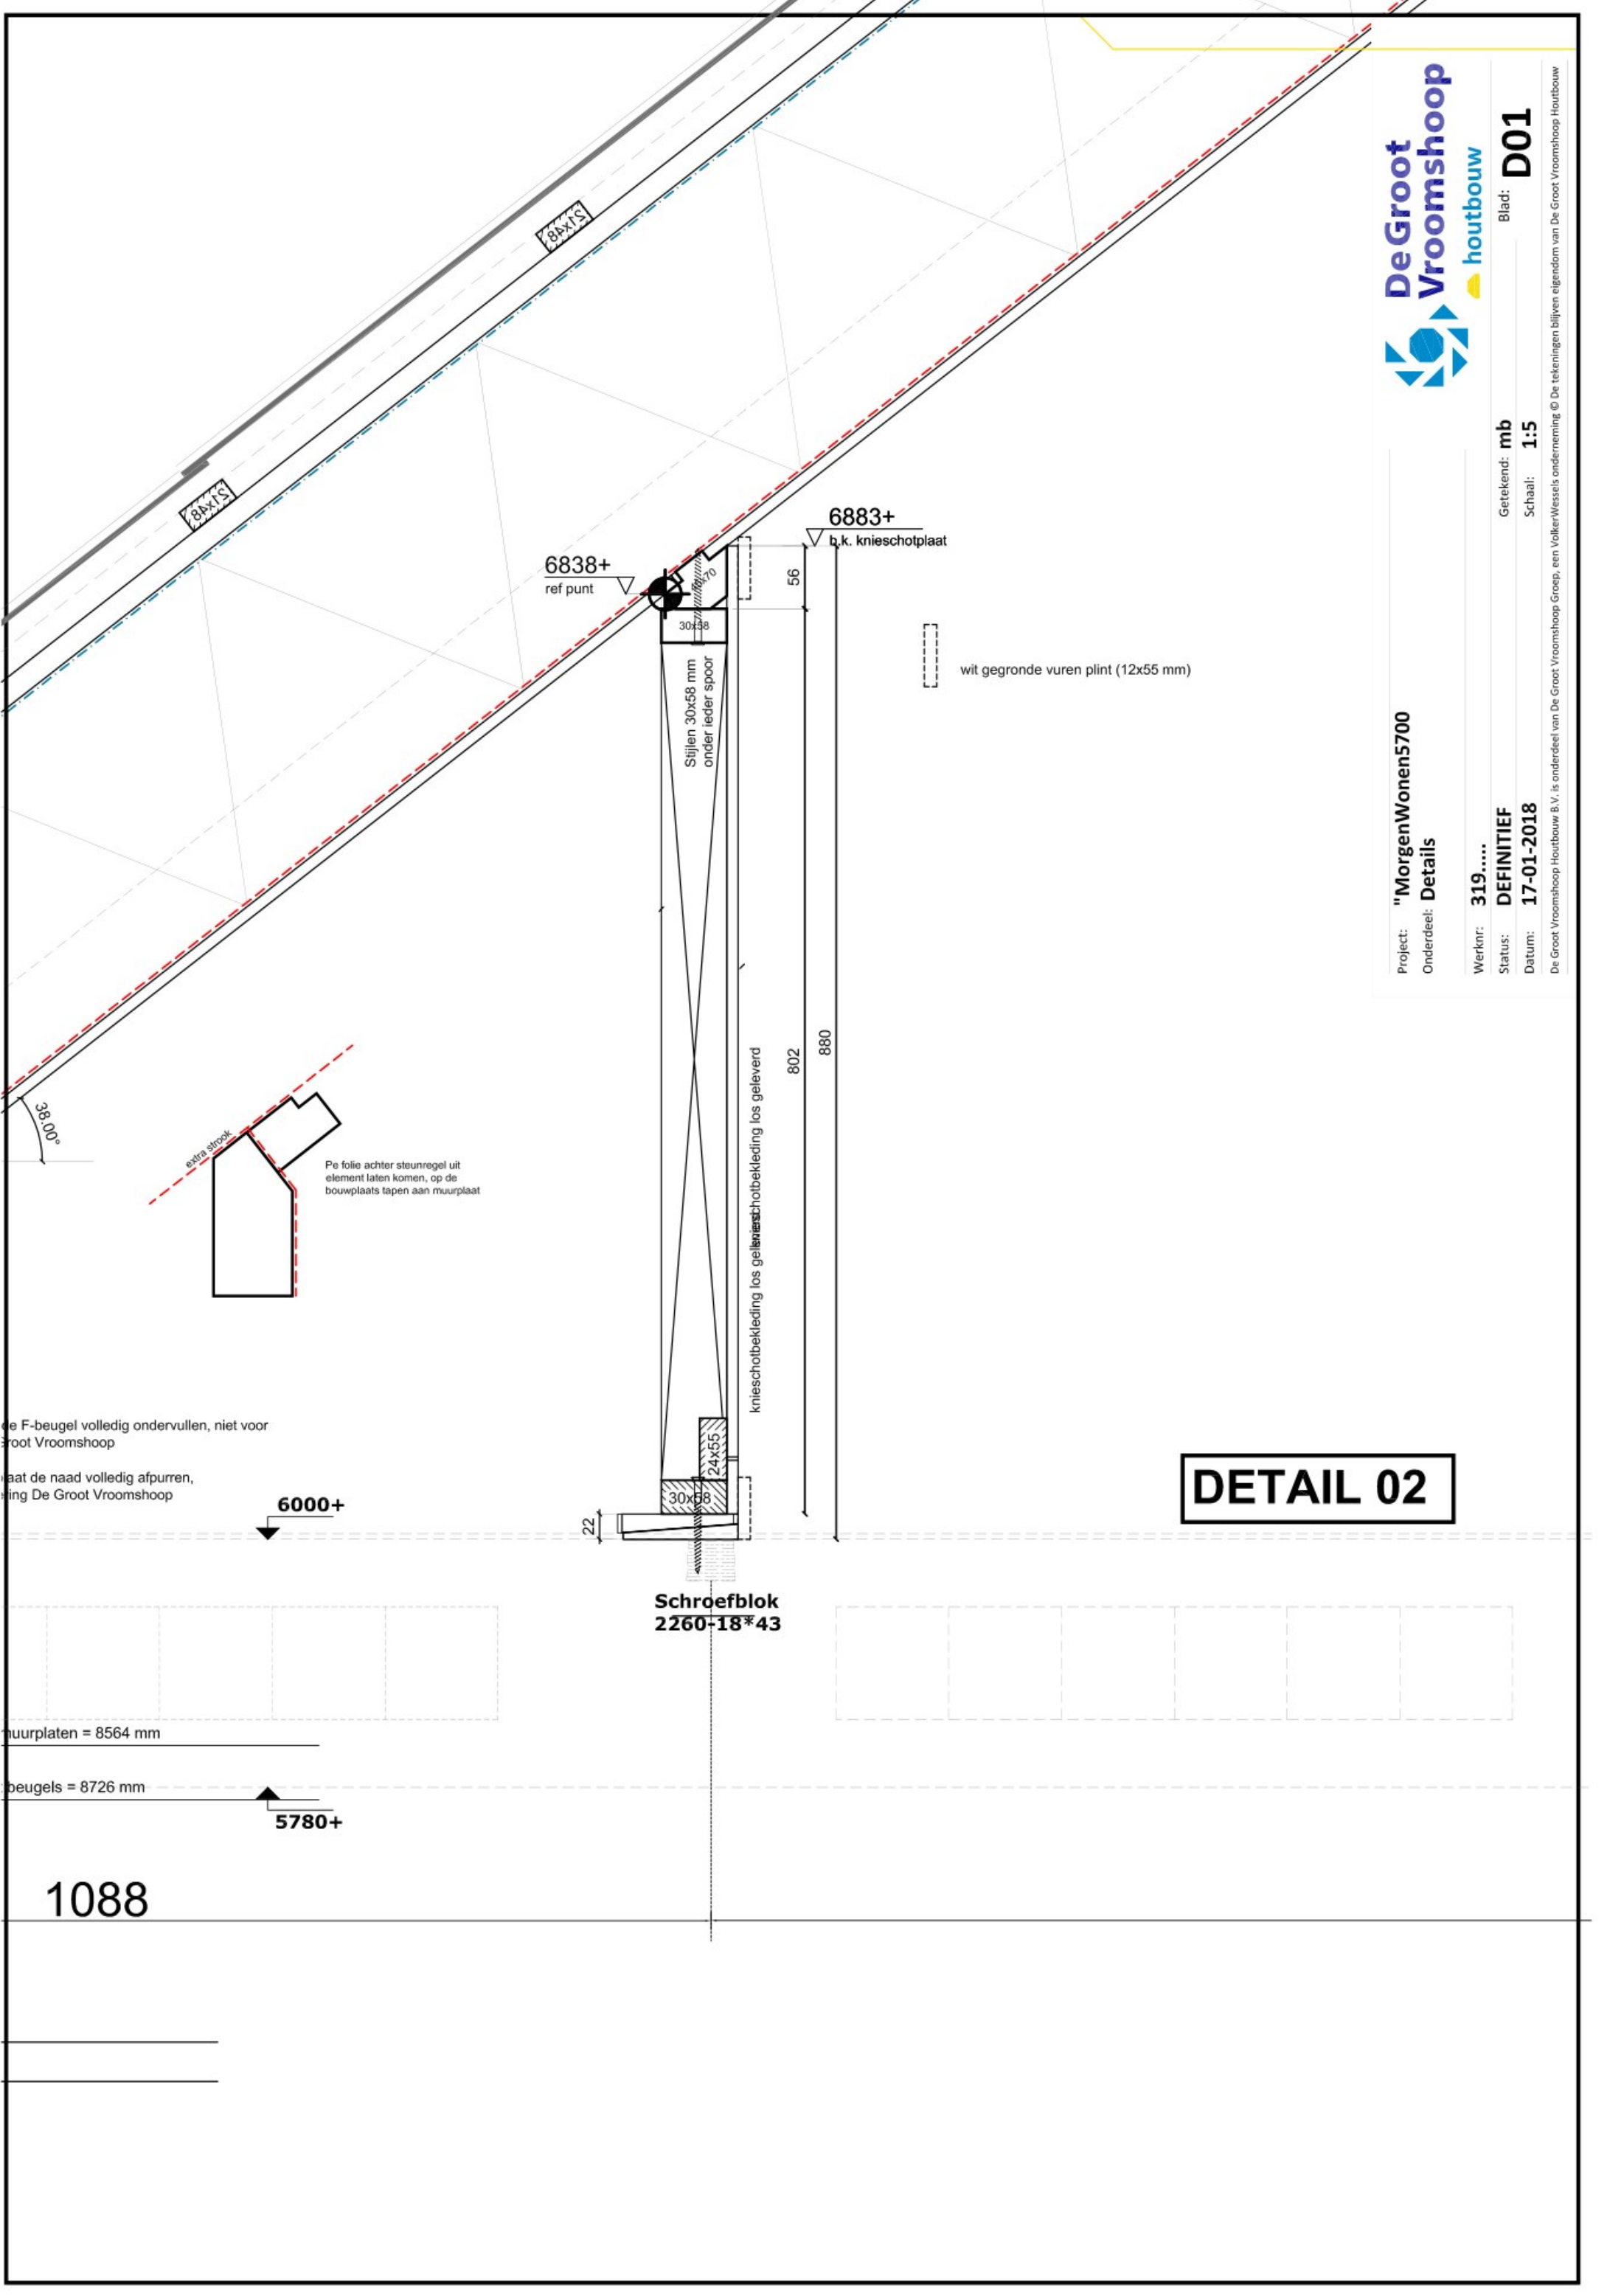

Project: "MorgenWonen5700"
Onderdeel: Details

Werknr: 319.....
Status: DEFINITIEF
Datum: 17-01-2018


Getekend: mb
Schaal: 1:5

Blad: D01

De Groot Vroomshoop Houtbouw B.V. is onderdeel van De Groot Vroomshoop Groep, een VolkerWessels onderneming © De tekeningen blijven eigendom van De Groot Vroomshoop Houtbouw

DETAIL 02

1088

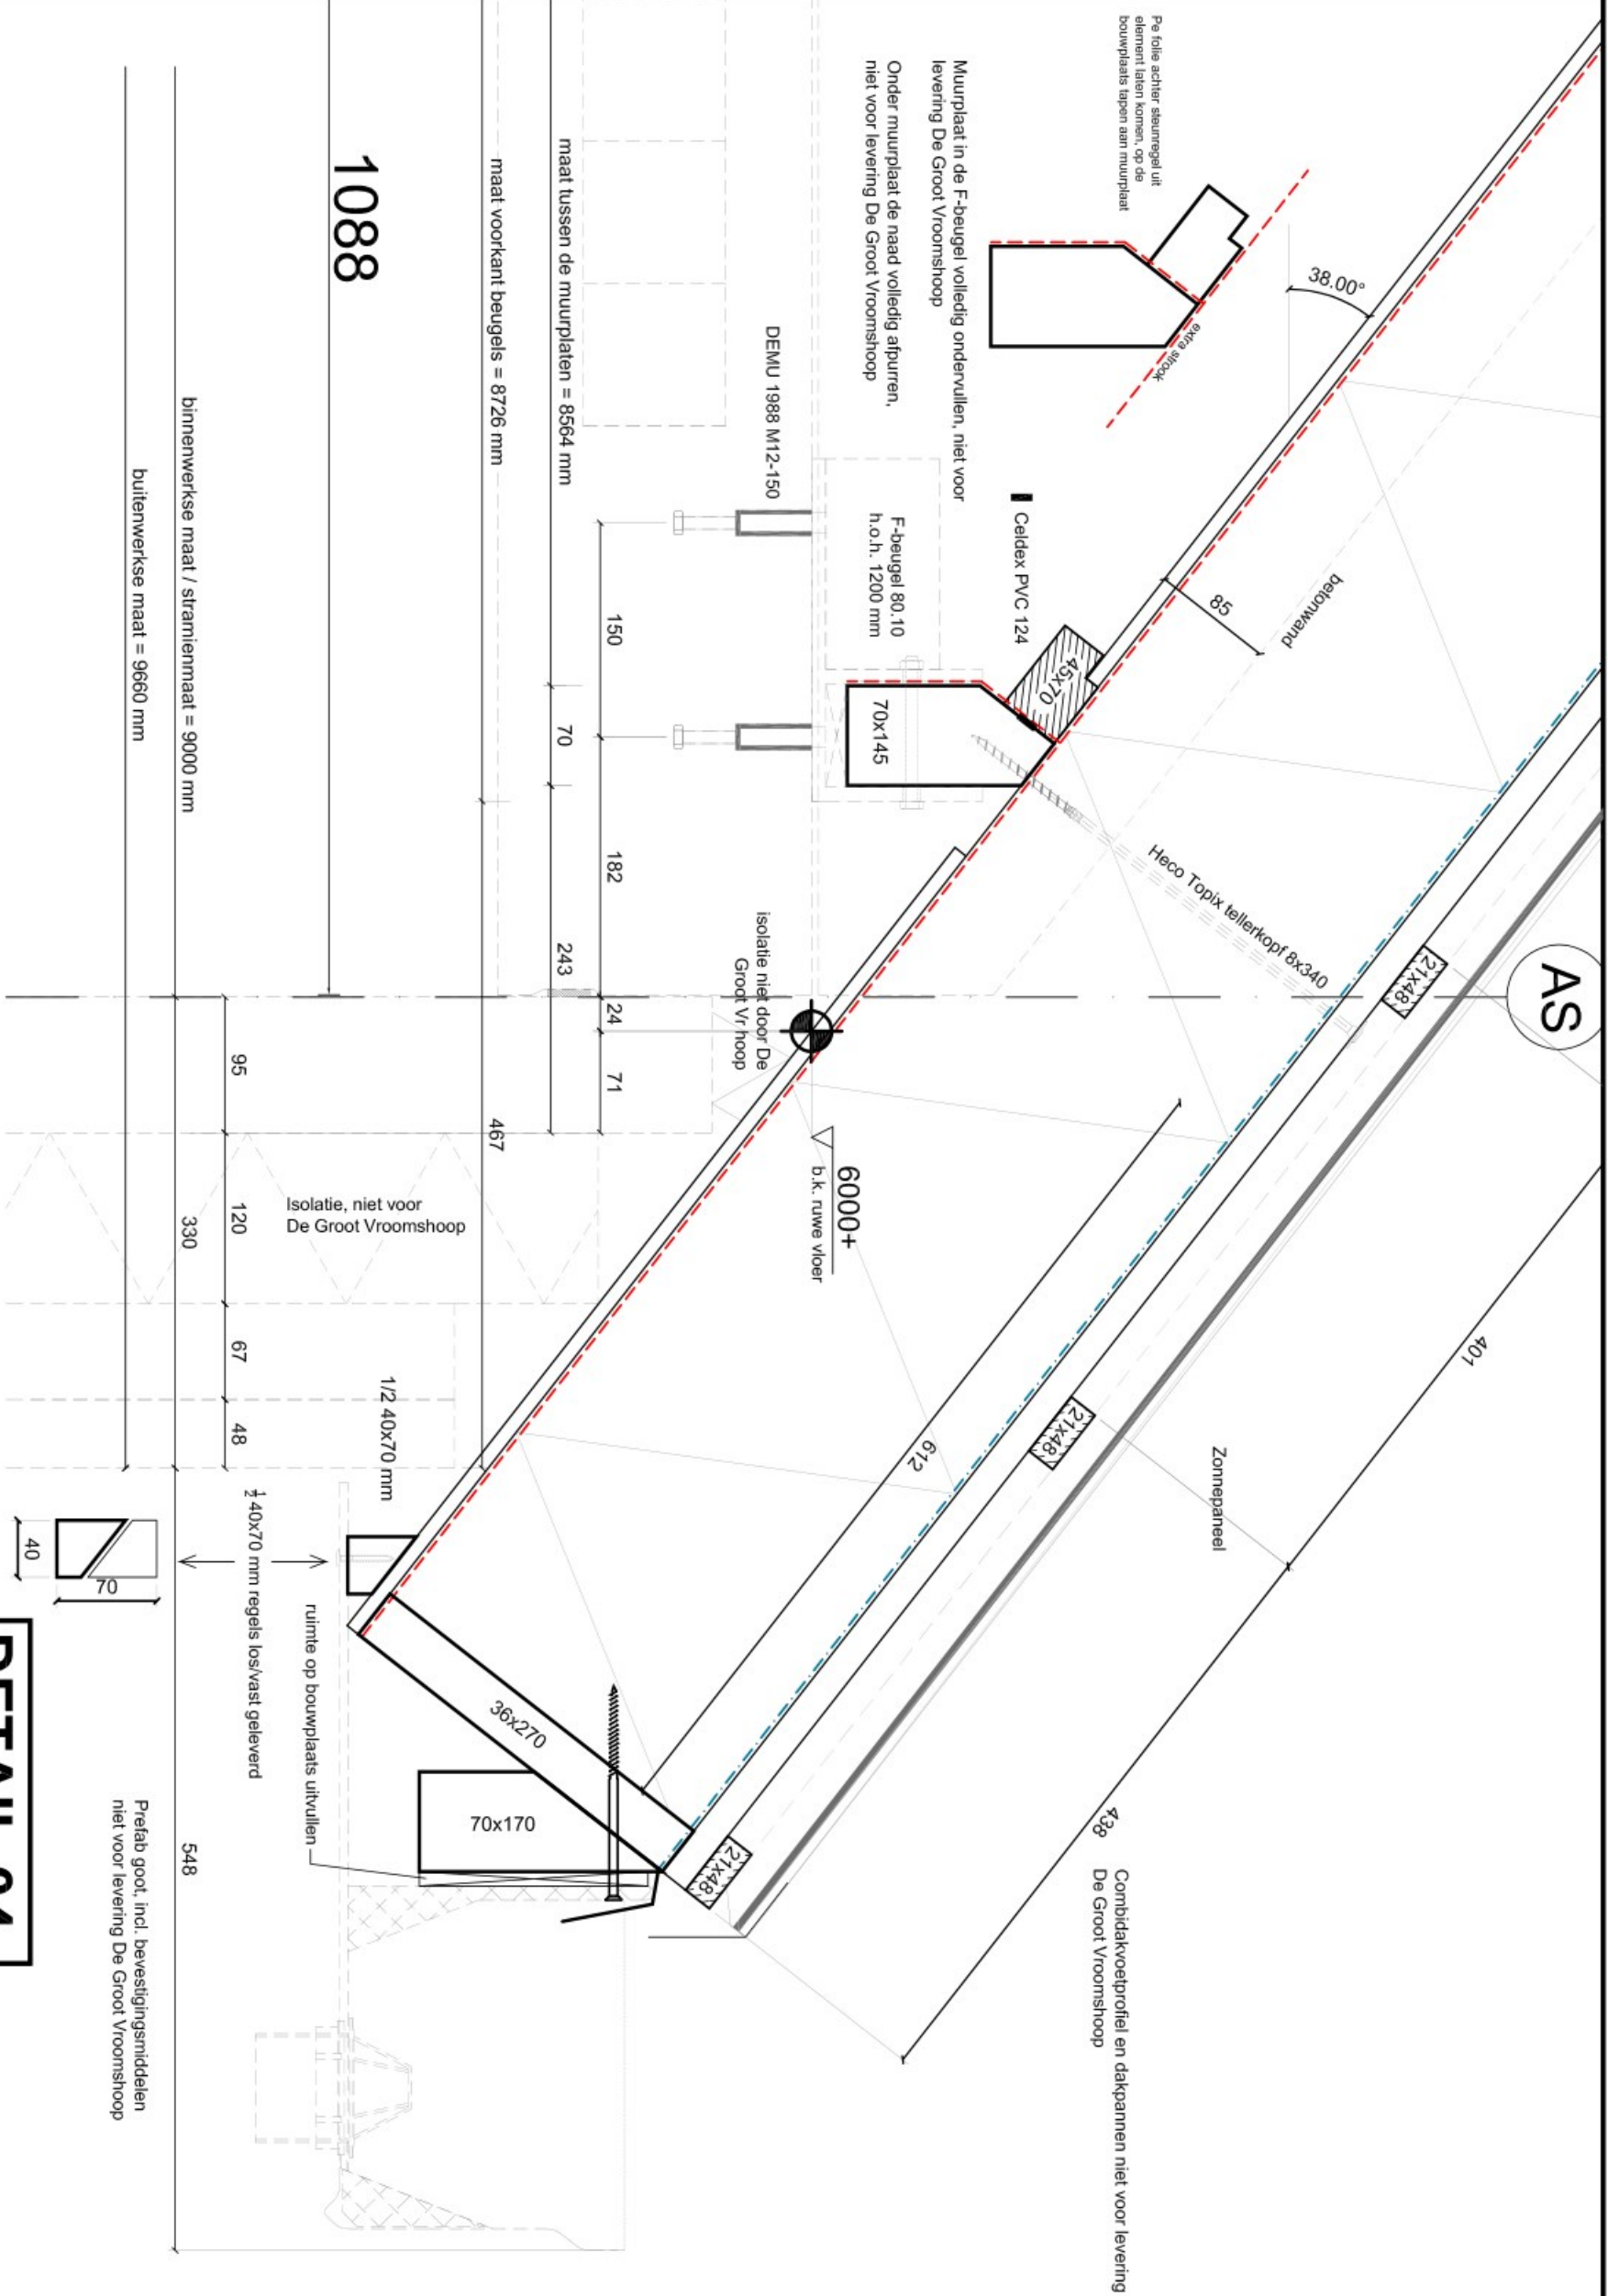


DETAIL 04

Project: "MorgenWonen5700
Onderdeel: Details

Werknr: 319.....
Status: DEFINITIEF
Datum: 17-01-2018

Getekend: mb
Schaal: 1:5

Blad: D04

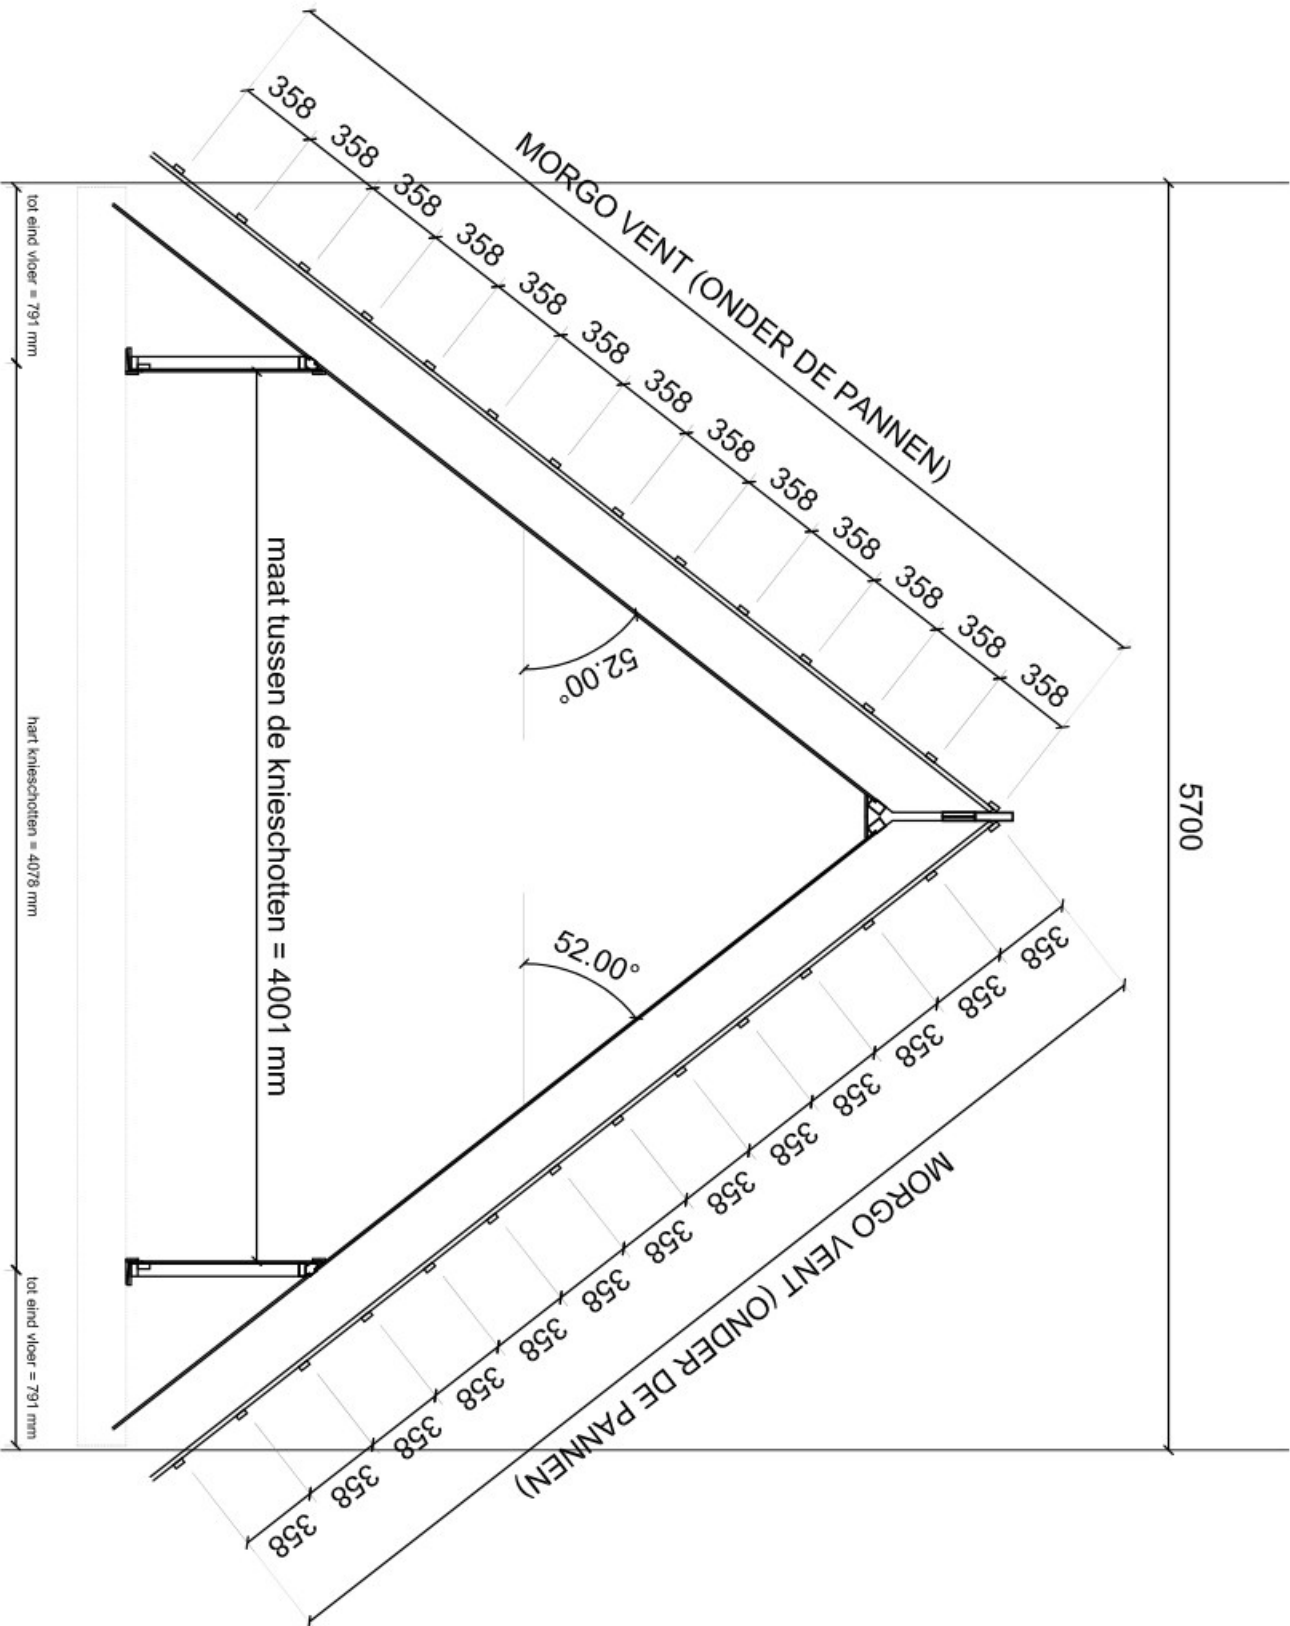

DAK opbouw $\approx 6.63 \text{ m}^2.\text{K/W}$

- Panellaten : vuren, 21x48 mm**
- Tengels : vuren, 21x48 mm**
- Bovenbekleding : Morgo-vent 120, dampdoorklatende 3 laags pp spinvlies t.p.v. dakpannen, 'MORGO-FIRESTOP-AZ FOLIE' t.p.v. zonnepanelen
- Sporen : vurenhout, kwal. C, 270 mm hoog, h.o.l. 600 mm
- Isolatie : minerale wol, dik. 120 mm, type Knauf Naturoll 032 en 140 mm Knauf Naturoll 035
- Dampremmende laag : pe folie, dik 0.15 mm
- Binnenbekleding : 10 mm wit spaanplaat

** Panellatstanden en tengelstukken zijn gebaseerd op bedekking met : keramische dakpan, type KONALIC MAGARA

Knieschot opbouw

- Slijp- en regelwerk : vuren, 30x58 mm, h.o.l. 600 mm (positie onder de sporen)
- Binnenbekleding : 10 mm wit spaanplaat (los geleverd)

SPORENKAP

Project onder FSC ☒ JA

SKH-COC-000076 claim FSC mix 70%

Binnenplaat: - Kunststof strippen op plaatnaad
- Normale nagels

Isolatie - 120 mm naturoll 032
- 140 mm naturoll 035


Project: "MorgenWonen5700
Onderdeel: Referentieschema 2 (dwarskap)


Werknr: 319.....
Status: DEFINITIEF
Datum: 03-10-2019

Getekend: gb
Schaal: 1:35

Blad: 1A



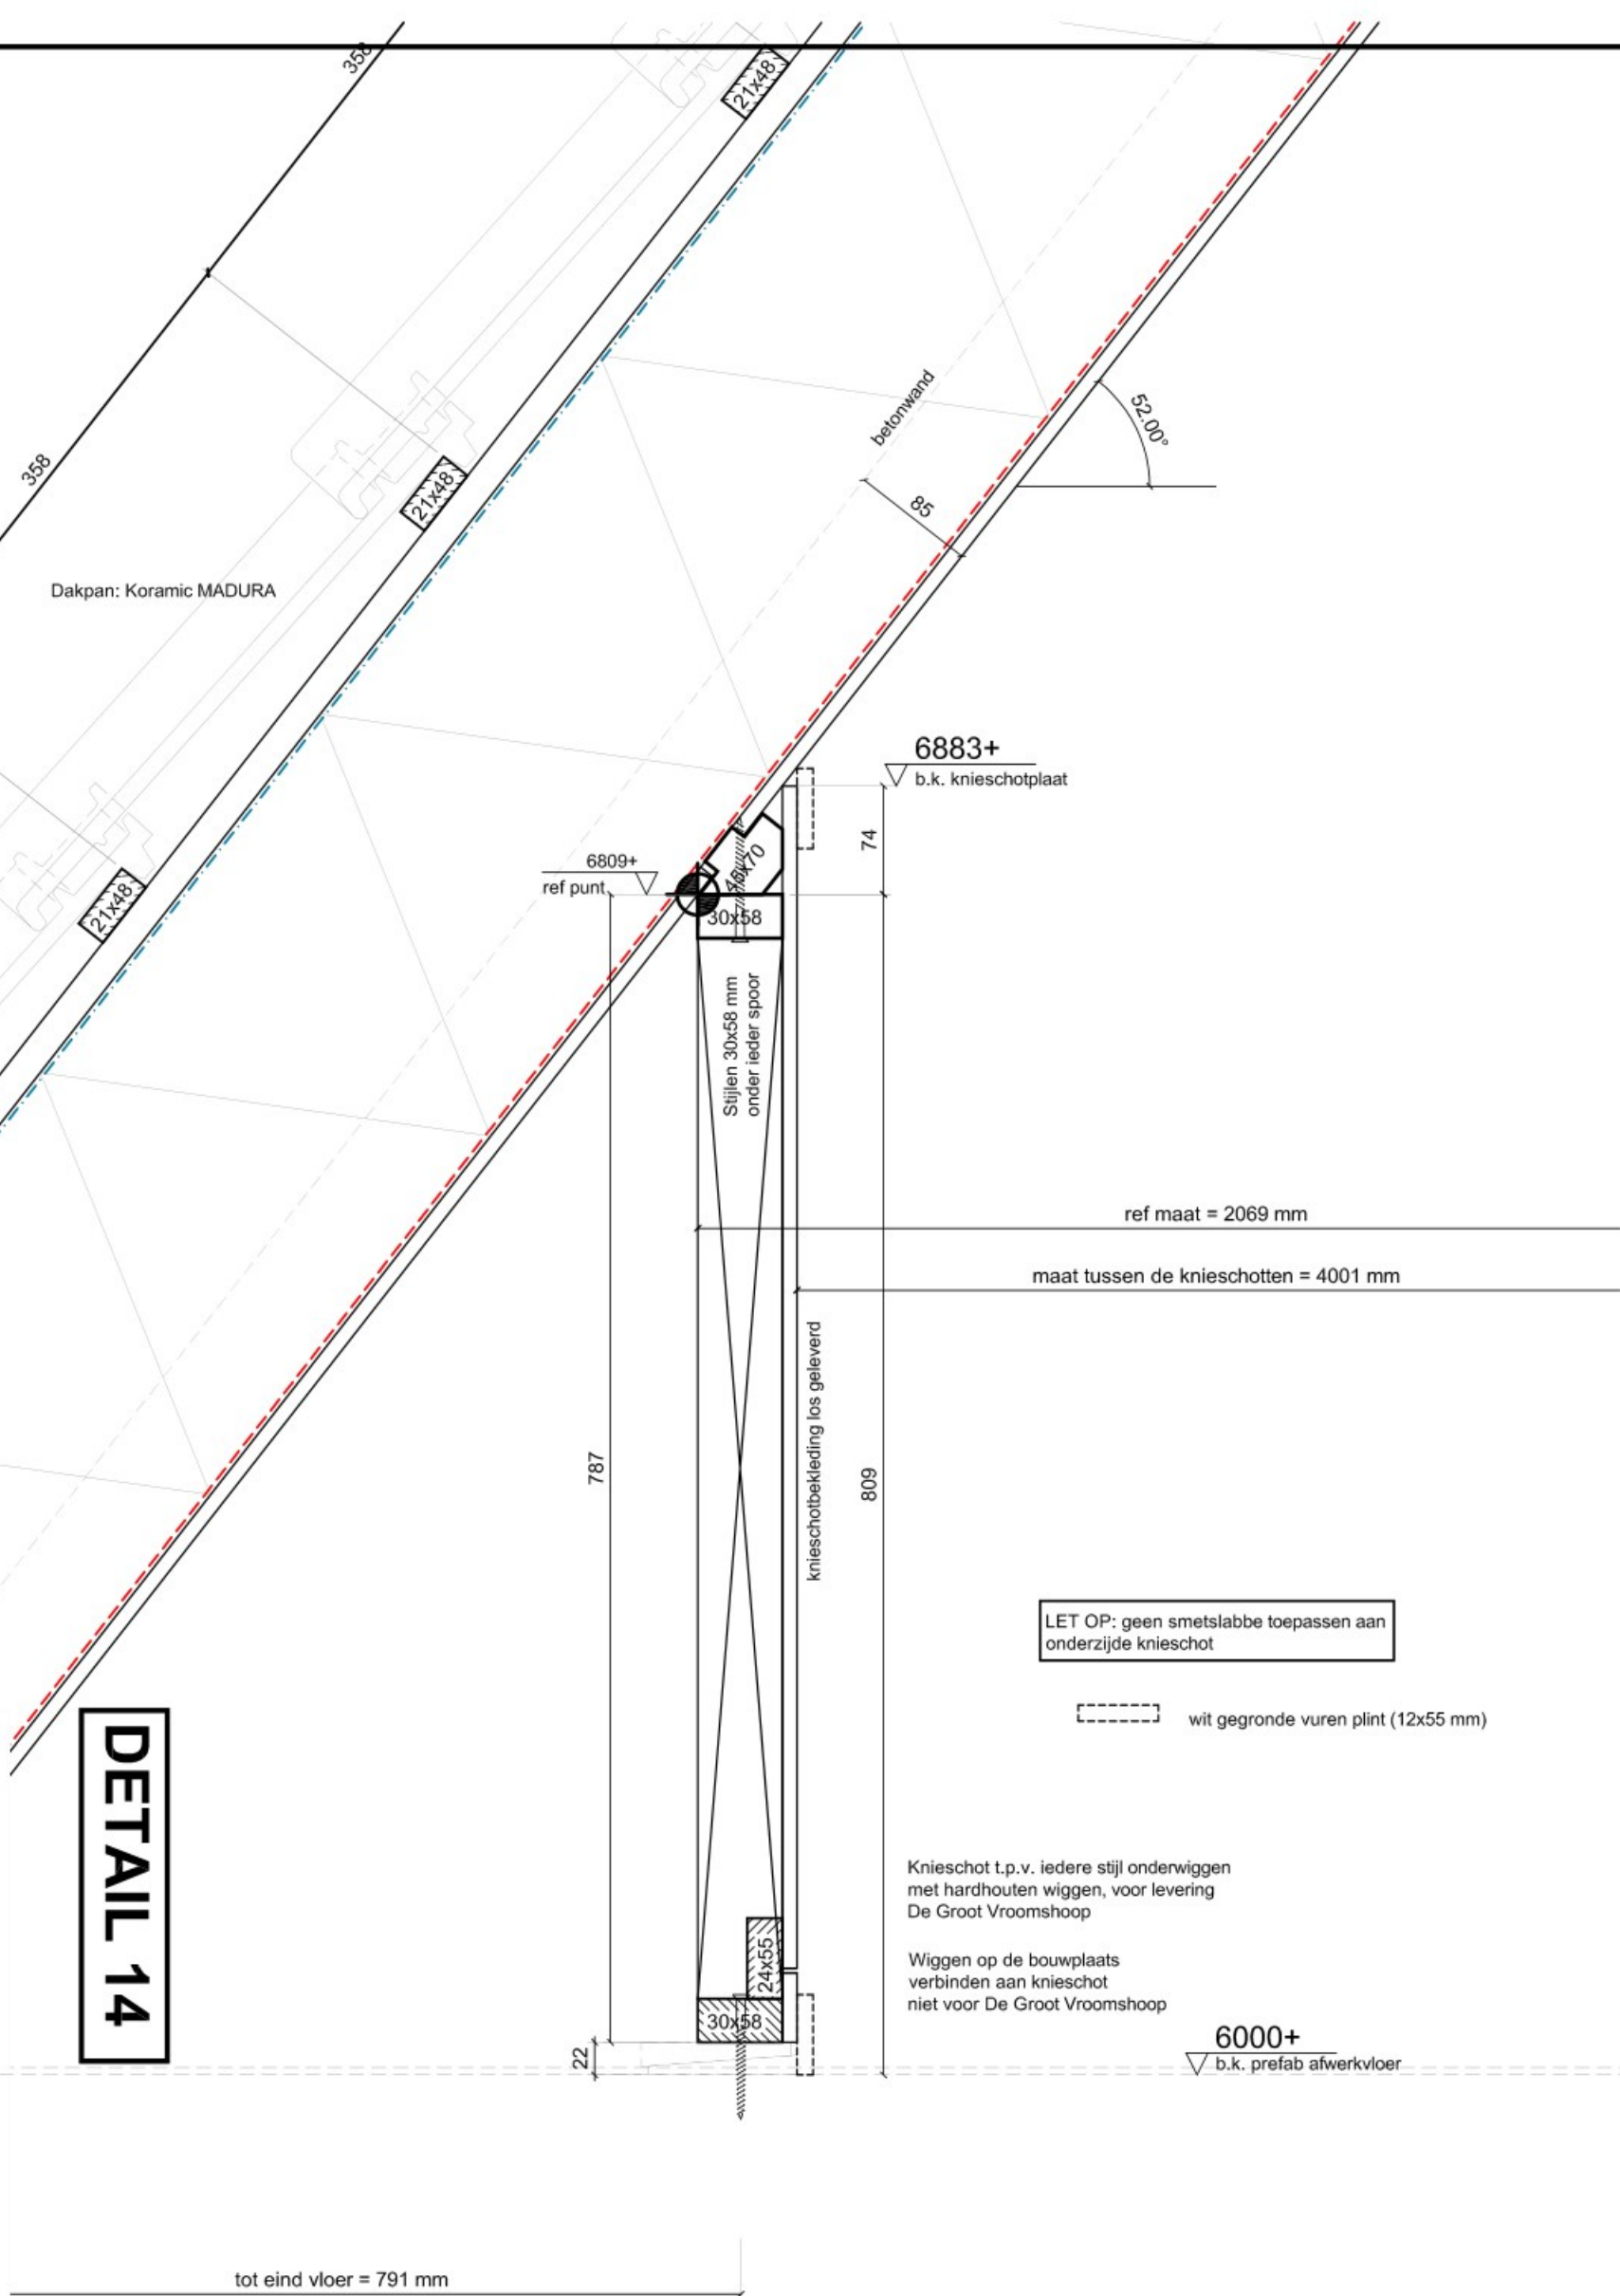

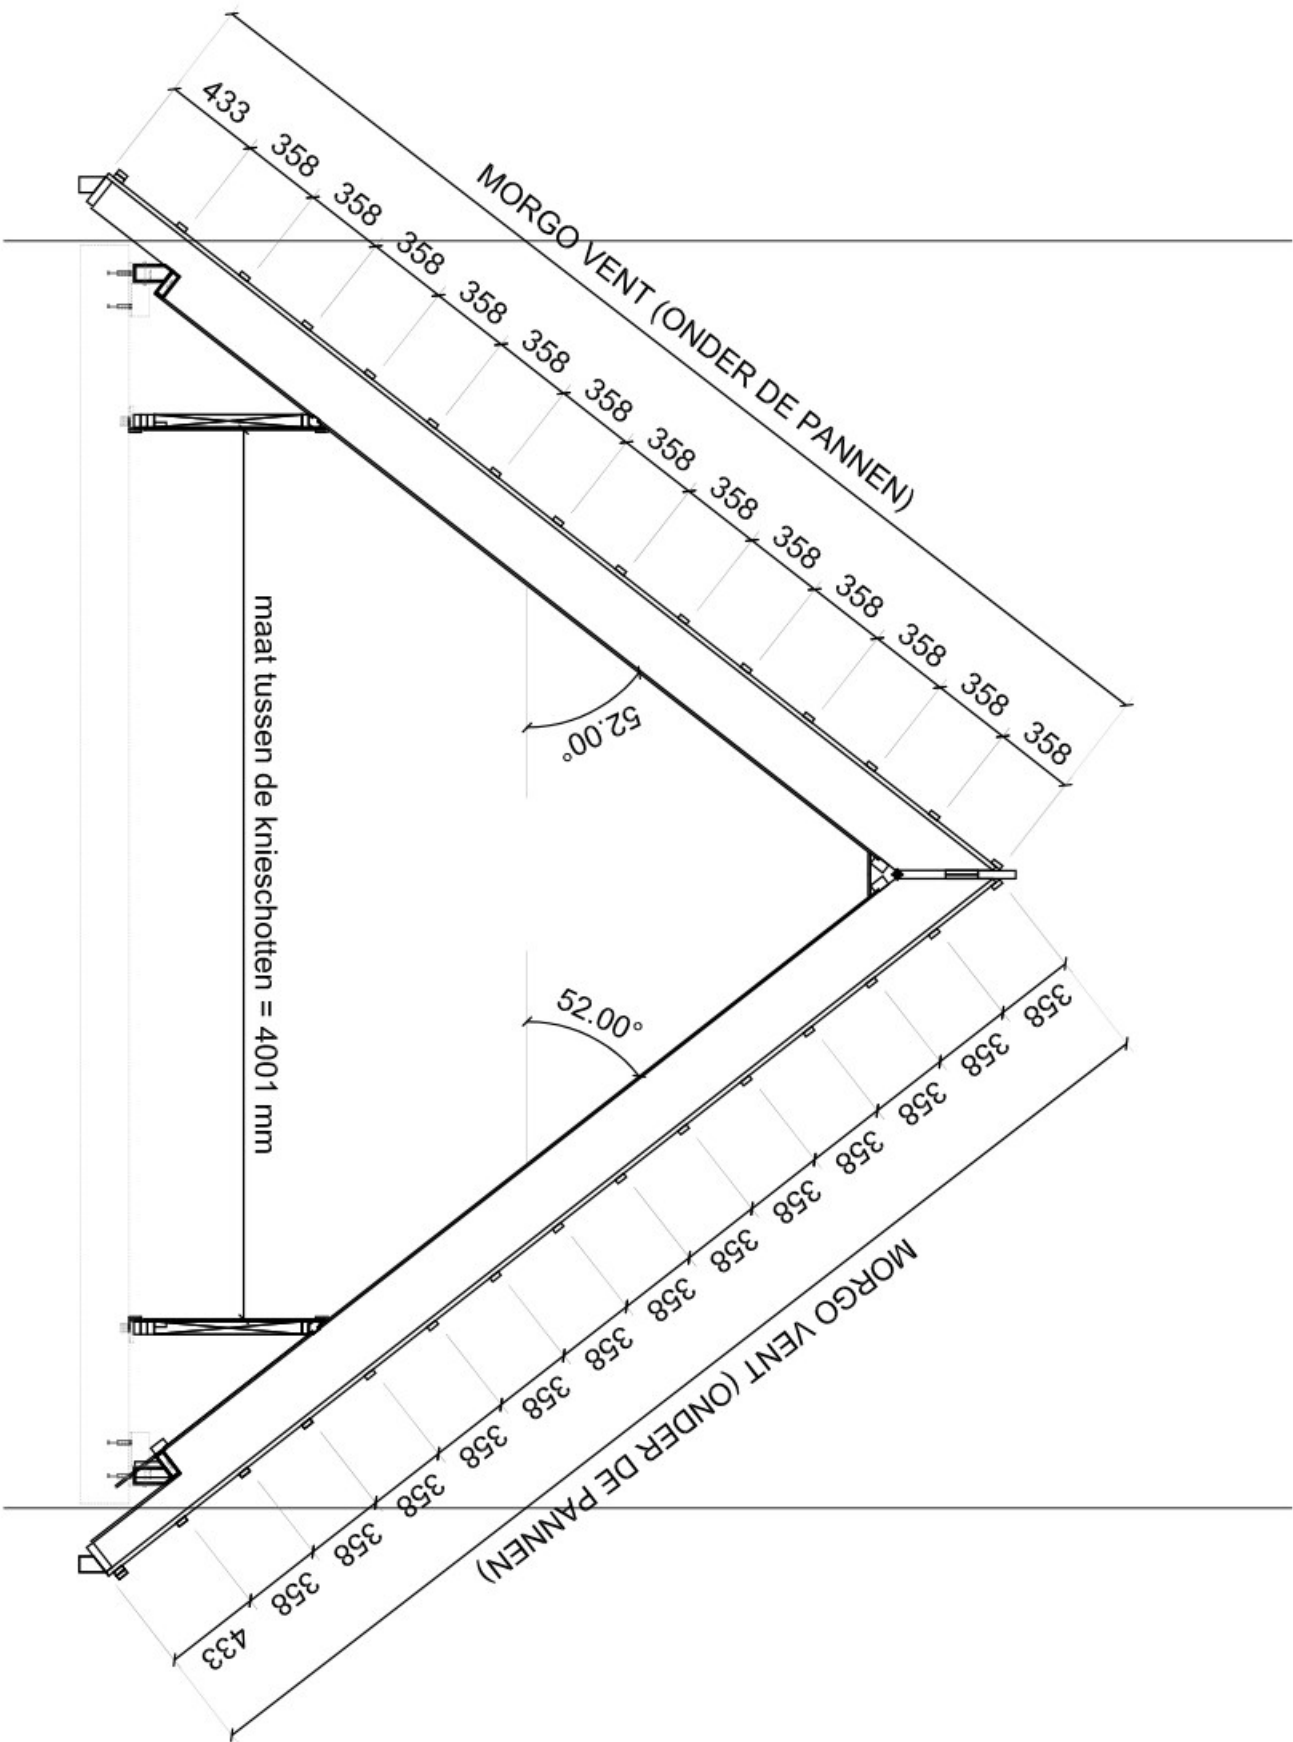

DAK opbouw $\approx 6.63 \text{ m}^2.\text{K/W}$


- Panlaten : vuren, 21x48 mm**
- Tengels : vuren, 21x48 mm**
- Bovenbekleding : Morgo-vent 120, dampdoortatende 3 laags PP spinvlies t.p.v. dakpannen, MORGO-FIRESTOP-A2 FOLIE t.p.v. zonnepanelen
- Sporen : vurenhout, kwal. C, 270 mm hoog, h.o.h. 600 mm
- Isolatie : minerale wol, dik 120 mm, type Knauf Naturroll 032 en 140 mm Knauf Naturroll 035
- Dampremmende laag : pe folie, dik 0.15 mm
- Binnenbekleding : 10 mm wit spaanplaat

** Periaal afstanden en lengtelidtes zijn gebaseerd op bedekking met : keramische dakpan, type KORAALIC MAQUJA

Knieschot opbouw

- Stijl- en regelwerk : vuren, 30x58 mm, h.o.h. 600 mm (positie onder de sporen)
- Binnenbekleding : 10 mm wit spaanplaat (los geleverd)

SPORENKAP

Project onder FSC  JA

SKH-COC-000076 claim FSC mix 70%

Binnenplaat: - Kunststof strippen op plaatnaad
- Normale nagels

Isolatie - 120 mm naturoll 032
- 140 mm naturoll 035

Project: "MorgenWonen5700
Onderdeel: Referentieschema 3 (eindwoning dwarskap)

Werknr: 319.....
Status: DEFINITIEF
Datum: 03-10-2019


Getekend: gb
Schaal: 1:35

Blad:

1B



De Groot Vroomshoop Houtbouw B.V. is onderdeel van De Groot Vroomshoop Groep, een VolkerWesels onderneming © De tekeningen blijven eigendom van De Groot Vroomshoop Houtbouw

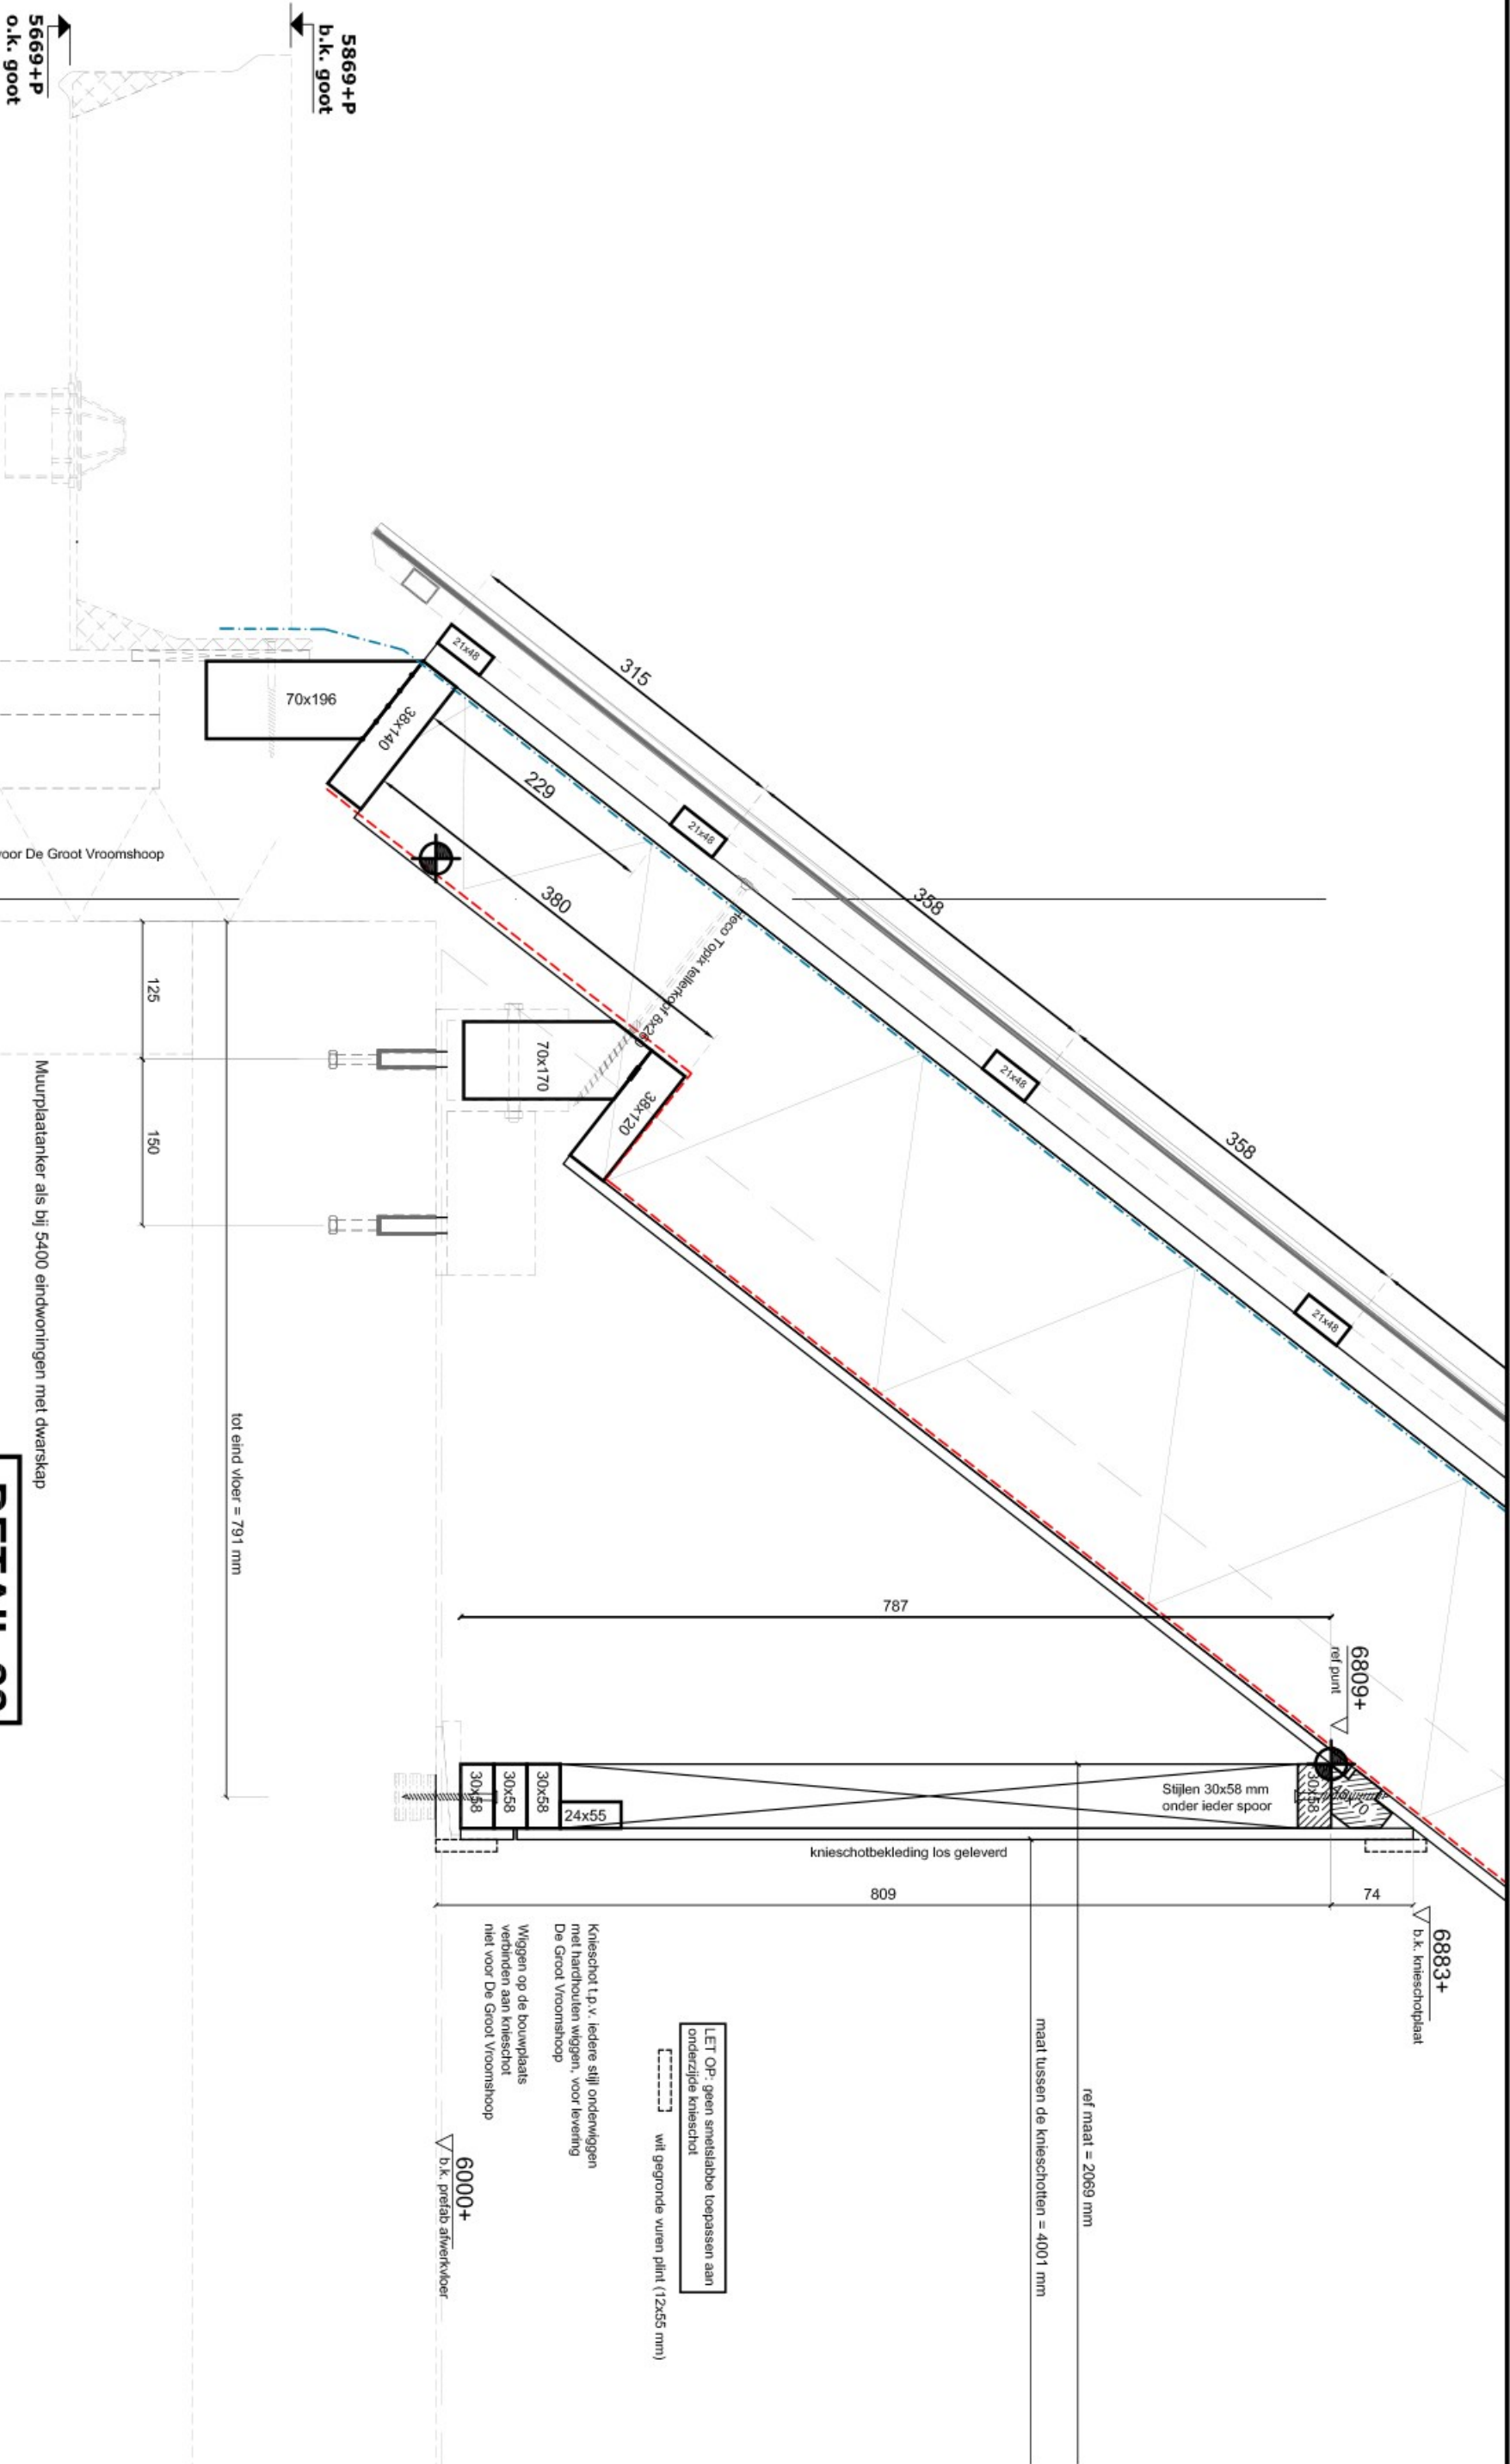

Prefab goot, incl. bevestigingsmiddelen
niet voor levering De Groot Vroomshoop

DETAIL 22




Project: "MorgenWonen5700
Onderdeel: Details

Werknr: 319.....
Status: DEFINITIEF
Datum: 17-01-2018

Getekend: mb
Schaal: 1:6

Blad: D22



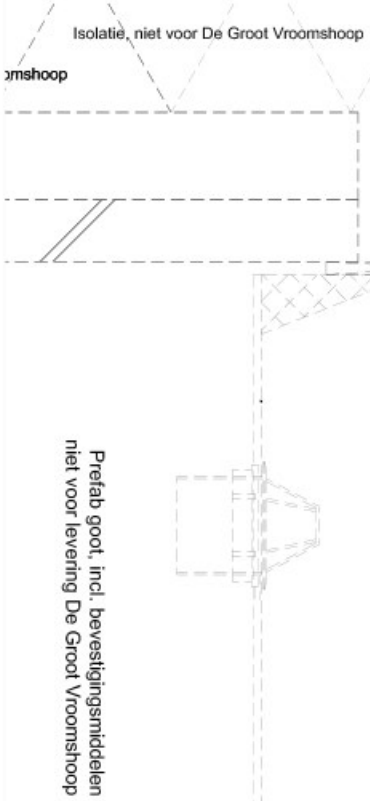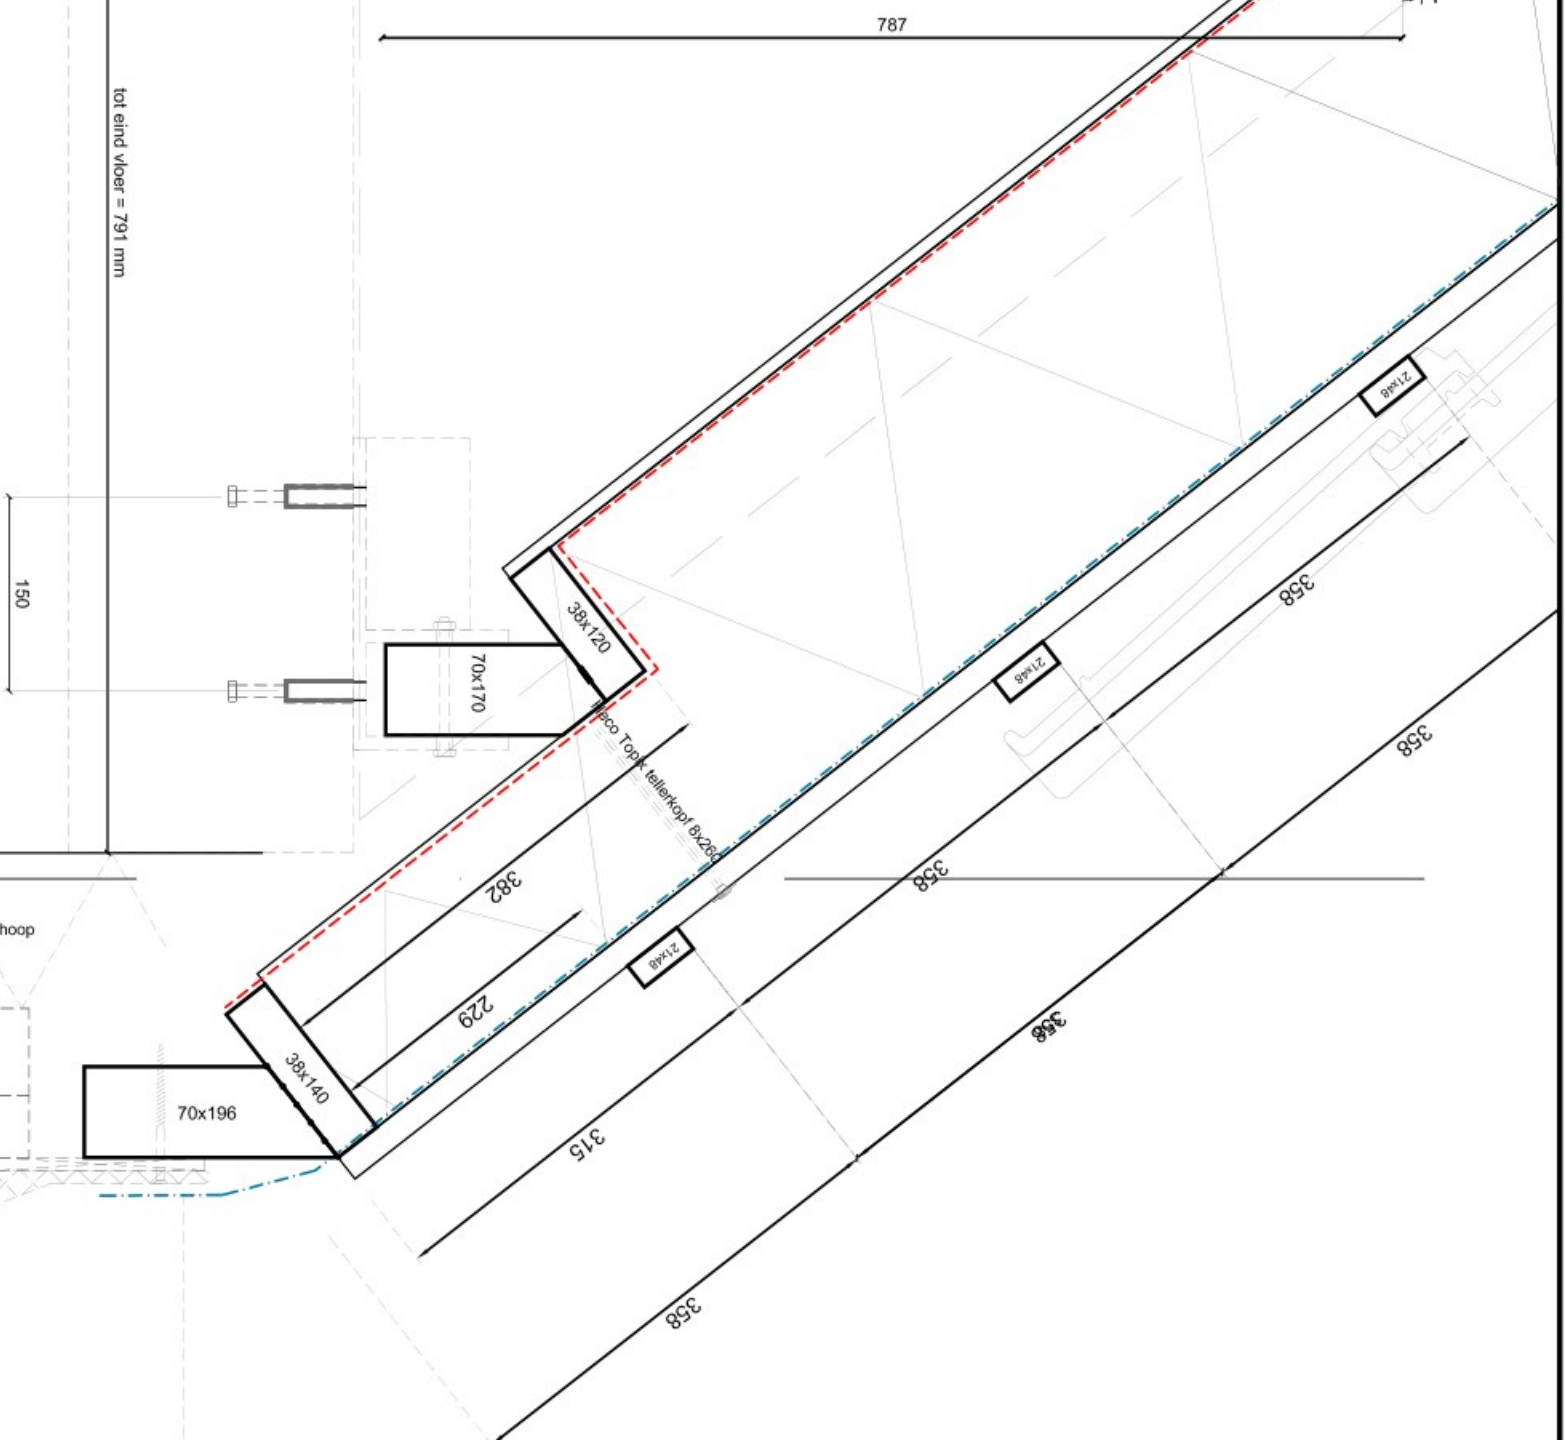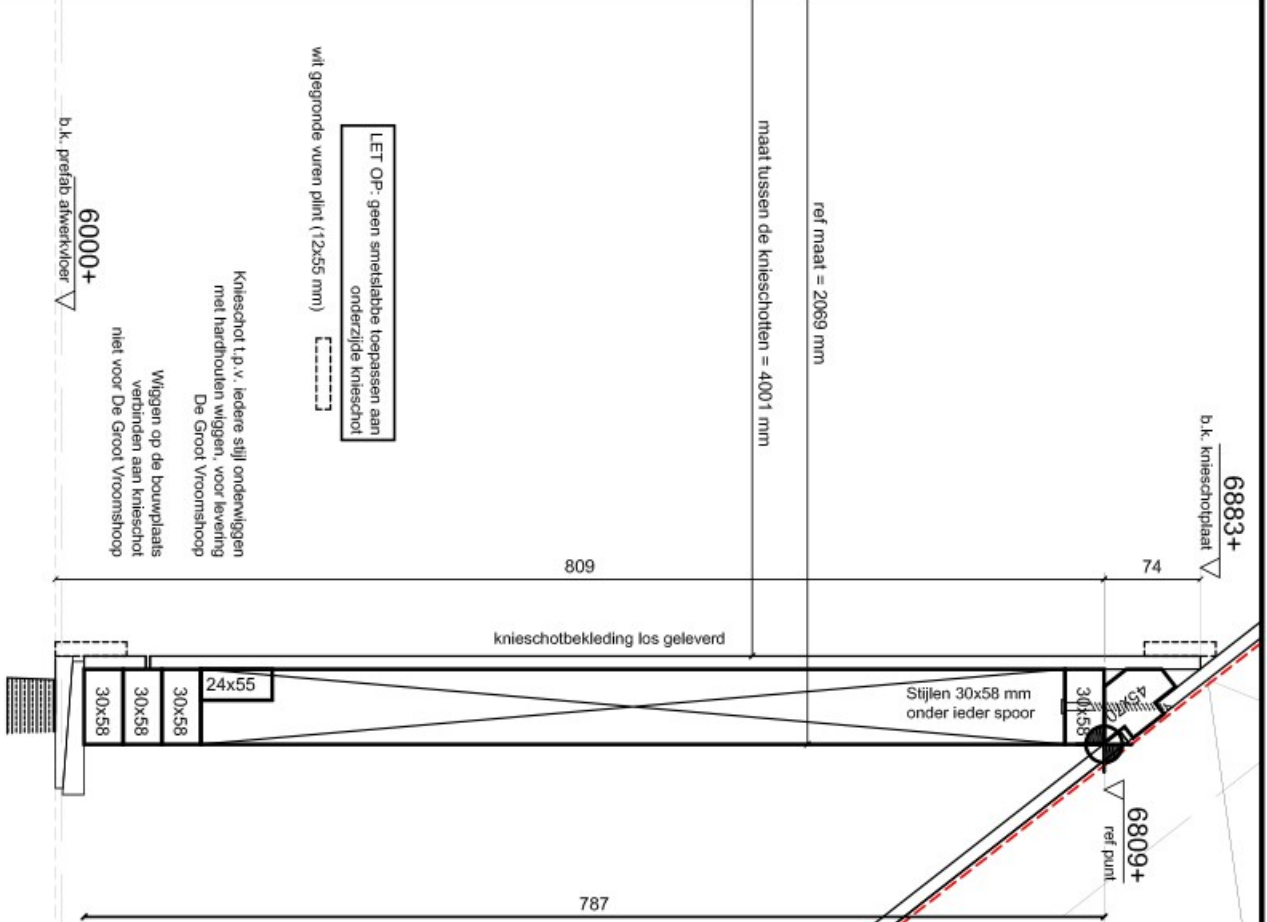

DETAIL 23

Project: **"MorgenWonen5700"**
Onderdeel: **Details**

Werknr: **319....**

Status: **DEFINITIEF**

Datum: **17-01-2018**Getekend: **mb**Schaal: **1:6**

Blad:

D23

De Groot Vroomshoop Houtbouw B.V. is onderdeel van De Groot Vroomshoop Groep, een VolkerWessels onderneming. De tekeningen blijven eigendom van De Groot Vroomshoop Houtbouw

