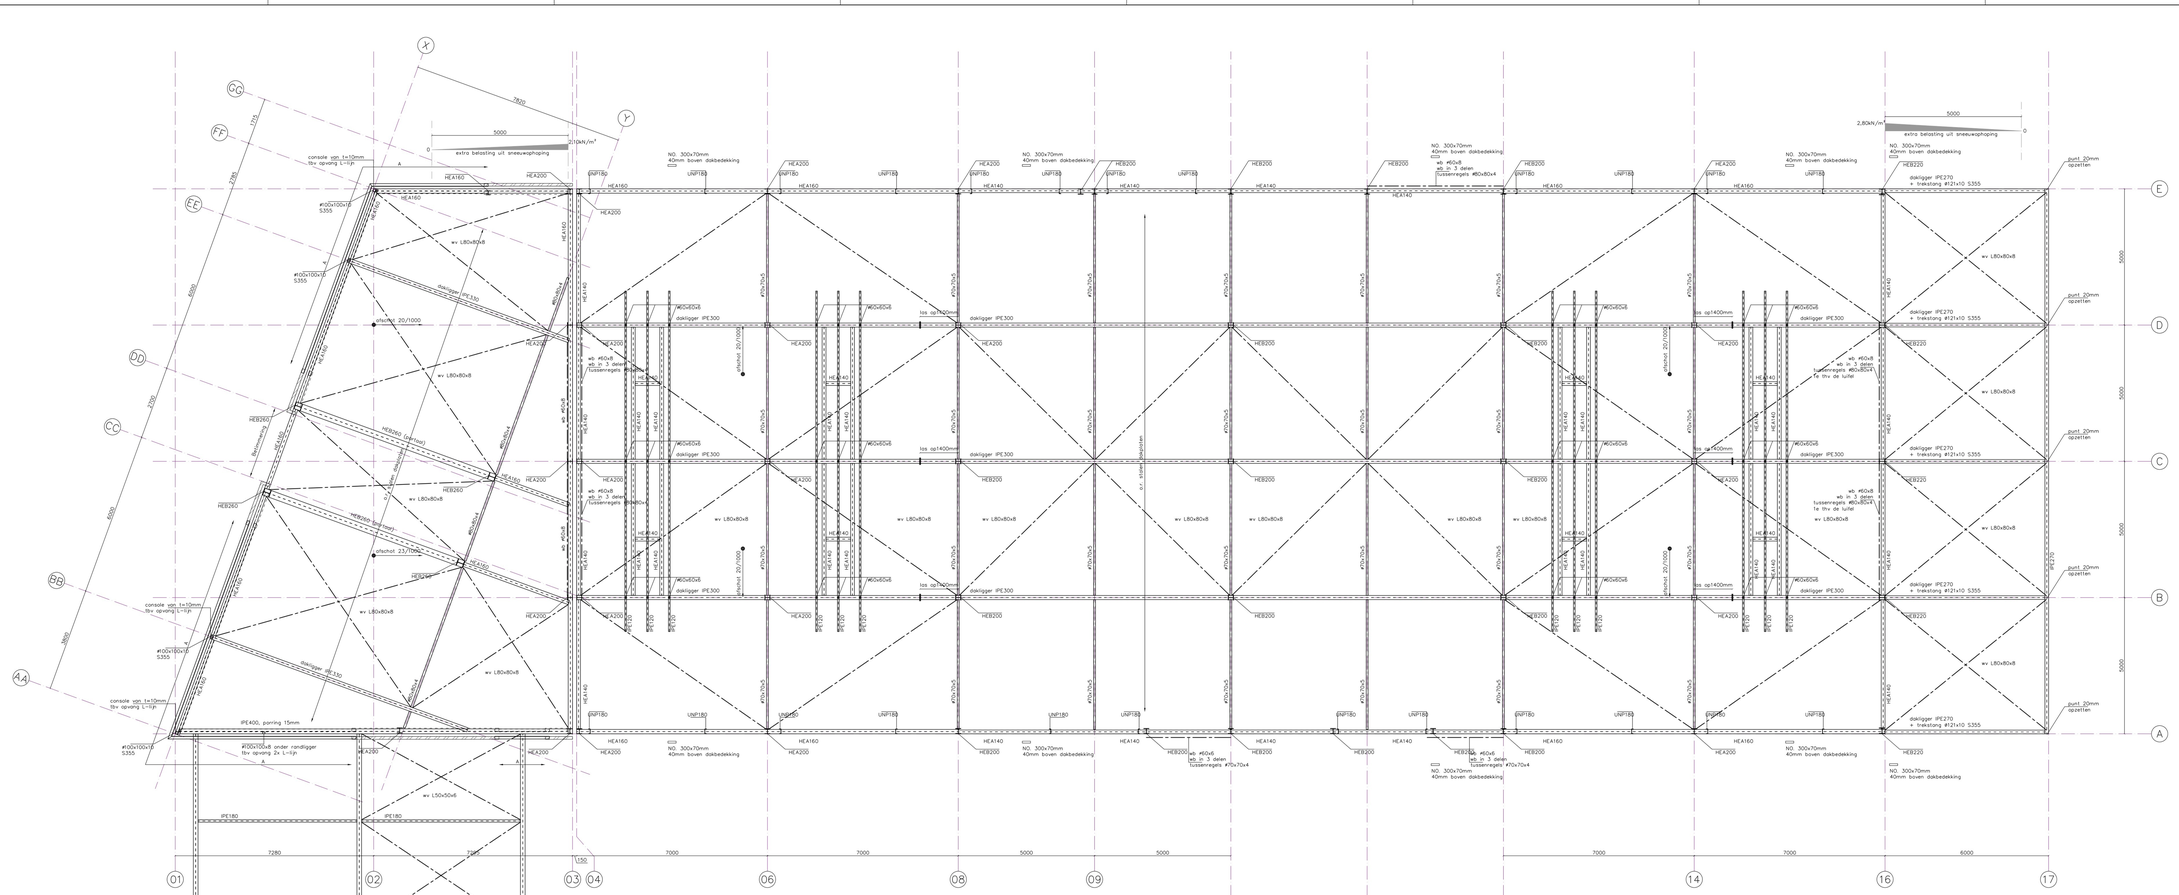

DAKVLOEREN

DAK UITVOEREN MET STALEN DAKPLATEN IN VERBAND GELEGD, DE DAKPLATEN DIENEN TEVENS DE KIPSTABILITEIT TE VERZORGEN VOLGENS OPGAAF FABRIKANT / LEVERANCIER
HET AFSCHOT 20mm/m, DE RICHTING VOLGENS HET OVERZICHT ARCHITECT
DE HWA EN DE NOODOVERSTORTEN (PLUVIA SYSTEEM) VOLGENS OPGAAF INSTALLATEUR
DE NOODOVERSTORTEN UITVOEREN MET PLUVIA(SYSTEEM)-DEFLECTOREN Ø=150mm 40mm AANZETTEN BOVEN DE DAKBEDEKKING
DE NOODOVERSTORTEN DIENEN TEVENS OP DE DAKRANDEN VAN DE DAKCONSTRUCTIE DIENEN TER CONTROLE TE WORDEN AANGEBODEN AAN DE HOOFDCONSTRUCTEUR
AL HET ADDITIONEEL STAAL t.b.v. DE DAK-, EN WANDBEPLATING, VOLGENS OPGAAF FABRIKANT / LEVERANCIER
RAVELSTAAL t.b.v. RAAM-, EN LOOPDEURSPARINGEN KOUDGEZET U-PROFIELEN
OVER HET GEHELE DAK IS EEN EXTRA BELASTING VAN 25kg/m² MEEGENOMEN t.b.v. ZONNEPANELEN

SCHEMATISCHE DOORSNEDE DAKRAND: NOODOVERSTORTEN

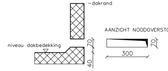

STAALCONSTRUCTIE

DE STAALTEKENING ALSMEDE DE DETAILBEREKENINGEN VOLGENS OPGAAF STAALLEVERANCIER EN DEZE DIENEN TER CONTROLE AANGEBODEN TE WORDEN AAN DE HOOFDCONSTRUCTEUR.
MOMENTVERBINDINGEN, SPARINGEN DOOR STALEN LIGGERS EN EVENTUELE EXTRA VOORZIENINGEN CONFORM DETAILBEREKENING EN DEZE TER CONTROLE AANBIEDEN AAN DE HOOFDCONSTRUCTEUR.

ALGEMEEN

- TOEGPASTE NORMEN : NEN-EN 1990 t/m 1999
- BELASTINGTYPE : CC1 / RC1
- ONTWERPLEVENSDUUR : KLASSE 3

- DEFINITIEVE MAATVOERING EN PEILMATEN VOLGENS WERKTEKENING ARCHITECT
- DEZE CONSTRUCTIEVE OVERZICHTSTEKENING DIENT NIET ALS MAATVOERINGSTEKENING MATEN NIET VAN TEKENING METEN
- CONSTRUCTIE UITVOEREN CONFORM NEDERLANDSE VOORSCHRIFTEN VOOR BETON-, HOUT-, STAAL-, STEEN-, ALUMINUM EN GLASCONSTRUCTIES.

Versie	Datum	Toelichting	Opgesteld door
B	18-04-2023	diverse aanpassingen	
A	11-04-2023	Eerste versie tekening	

PROJECT : **NIEUWBOUW BEDRIJFSPAND**
PROJECTLOCATIE : DE HARPEN TE GELDERMALSEN

OPDRACHTGEVER : TRANSPORTBEDRIJF VAN ZIEL BV

ARCHITECT : VAN KESSEL ARCHITECTUUR EN PROJECTMANAGEMENT

ONDERDEEL: CONSTRUCTIE OVERZICHT PLATDAK
CONSTRUCTEUR
TEKENAAR

FORMAAT: A0+
SCHAAL: 1:50/1:10
WERKNUMMER: B23.923.11

DE UITVOERING DIENT TE GESCHIEDEN VAN TEKENINGEN WELKE ZIJN GOEDGEKEURD DOOR EN VOORZIEN VAN EEN STEMPEL VAN BOUW- EN WONINGTOEZICHT. START VAN DE UITVOERING MET NIET GEWAARMERKTE TEKENINGEN IS GEHEEL VOOR VERANTWOORDING VAN DE OPDRACHTGEVER

JV2 BOUWADVIES BV
INGENIEURSBUREAU VOOR BOUWCONSTRUCTIES
COLLSE HOEFSLAG 23 5674 VL NUENEN
TEL: 040-2840302 MAIL: info@jv2bouwadvies.nl

K4

Deze tekening mag zonder onze toestemming niet gereproduceerd, noch vermenigvuldigd, noch aan derden ter inzage worden gegeven