NOORDGEVEL

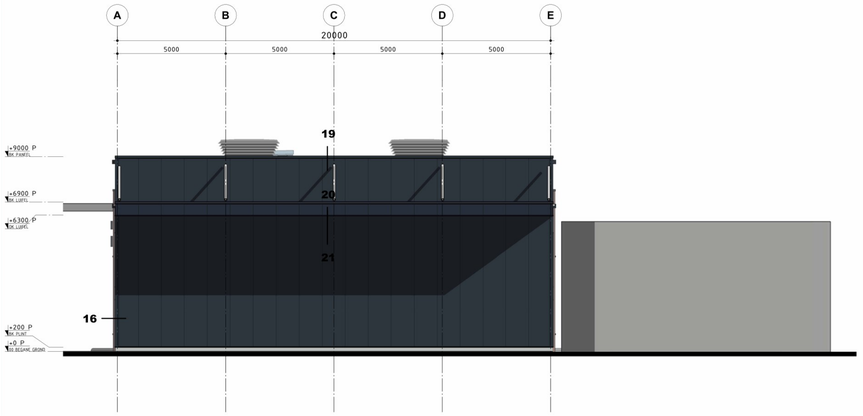

OOSTGEVEL

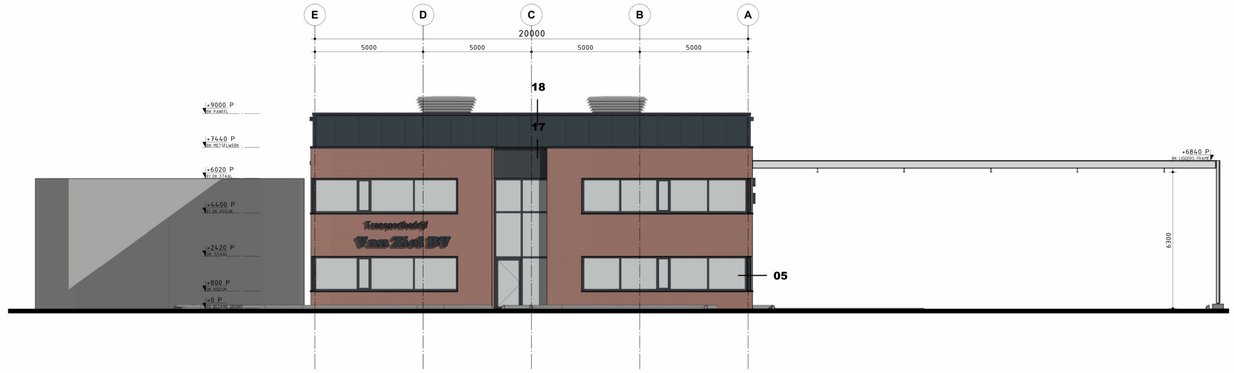

WESTGEVEL

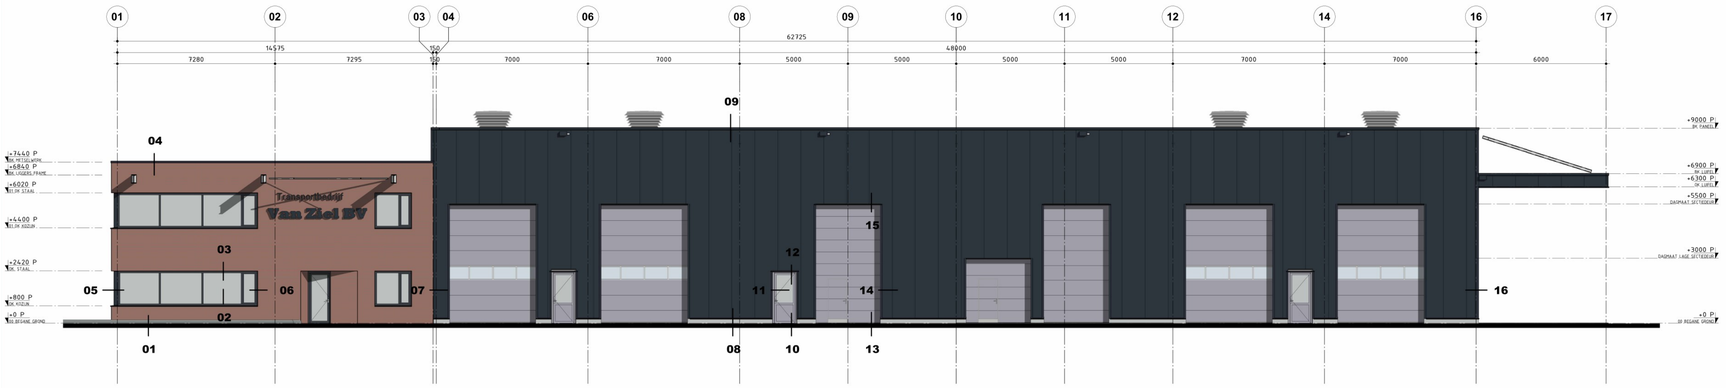

ZUIDGEVEL

KLEUREN & MATERIALEN

ONDERDEEL	MATERIAAL	KLEUR	
BEDRIJFSRUIMTE			
PLINT TOT 200+	KANTPLANK GEISOLEERD	GRIJS NATUREL	
GEVELPANEEL	SANDWICH MAXRIB PROFILERING	ANTRACIET	RAL 7016
LEKDORPELS	ZETWERK	ANTRACIET	RAL 7016
HOEKSTUKKEN	ZETWERK	ANTRACIET	RAL 7016
DAKKAP	ZETWERK	ANTRACIET	RAL 7016
SECTIEDEUR	ALUMINIUM	SIGNAALGRIJS	RAL 7004
SECTIEDEUR BINNENZIJDE	ALUMINIUM	GEBROKEN WIT	RAL 9002
GEVELKOZIJNEN	ALUMINIUM	SIGNAALGRIJS	RAL 7004
DRAAIENDE DELEN IN GEVELKOZIJNEN	ALUMINIUM	SIGNAALGRIJS	RAL 7004
BINNENZIJDE GEVELKOZIJNEN + DEUREN	ALUMINIUM	SIGNAALGRIJS	RAL 7004
BEGLAZING KOZIJNEN EN DEUREN	ISOLATIEGLAS HR++		
PANEEL IN DEUREN	ALUMINIUM	SIGNAALGRIJS	RAL 7004
VENTILATIE ROOSTER	ALUMINIUM	ANTRACIET	RAL 7016
CONSTRUCTIE BEDRIJFSRUIMTE			
HOOFDDRAAG CONSTRUCTIE		GEGALVANISEERD	
KANTOOR			
METSELWERK	BAKSTEEN	GRIJSROOD	
DAKKAPPEN METSELWERK	ZETWERK	ANTRACIET	RAL 7016
GEVELKOZIJNEN	ALUMINIUM	ANTRACIET	RAL 7016
LEKDORPELS KOZIJNEN	ZETWERK	ANTRACIET	RAL 7016
DRAAIENDE DELEN IN GEVELKOZIJNEN	ALUMINIUM	ANTRACIET	RAL 7016
BINNENZIJDE GEVELKOZIJNEN + DEUREN	ALUMINIUM	ANTRACIET	RAL 7016
BEGLAZING KOZIJNEN EN DEUREN	ISOLATIEGLAS HR++	ZONWEREND G-WAARDE 0,50	

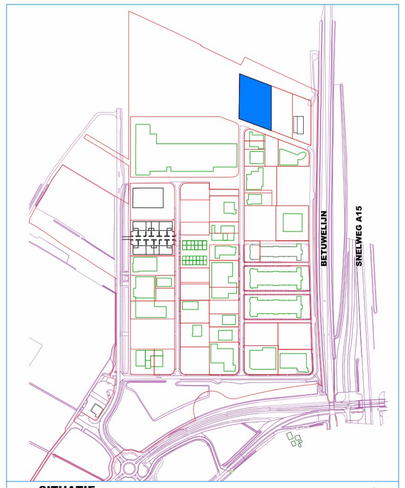

SITUATIE
SCHAAL 1:5000
GEMEENTE GELDERMALSEN
SECTIE N NR 1234
DE HARPEN XX HONDSGEMET TE GELDERMALSEN

N

OVERZICHT

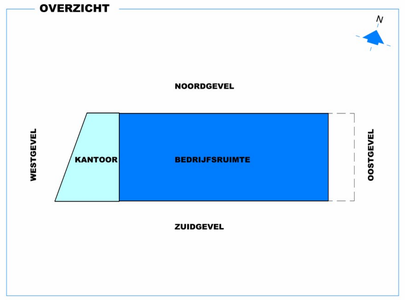

datum : 20-04-2023
gew. A :
gew. B :
gew. C :
gew. D :
gew. E :
gew. F :

gez. :
gez. A:
gez. B:
gez. C:
gez. D:
gez. E:
gez. F:

JCVANKESSEL ARCHITECTUUR
Tielerweg 19
4191 NE GELDERMALSEN
tel +31 (0)345-589420
www.jcvankessel.nl
architectuur@jcvankessel.nl

project	: BEDRIJFSPAND TRANSPORTBEDRIJF VAN ZIEL				
opdrachtgever	: TRANSPORTBEDRIJF VAN ZIEL BV				
betreft	: OMGEVINGSVERGUNNING				
onderwerp	: AANZICHTEN				
architect	: [redacted]	schaal	: 1:100	projectnr :	**A20079**
arch.reg.	:	getekend	: A.S.		
werkwijze	: ISO9001	formaat	: A0	blad :	**B-04**

KAMER VAN KOOPHANDEL nr 110.55202 zoeiro
D:\Projecten\A20079 Zie_Harpenlaan 9e\Tekening\B04 Bouwtekening\B04 Plan\A20079 HAN
ALLE RECHTEN LITERAIRE,EN ANDERE,VOORBEHOUDEN VERMENIGVULDIGING OF MEDEDELING AAN DERDEN, IN WELKE VORM OOK, ZO ZONDER SCHRIFTELIJKE TOESTEMMING VAN EIGENARES NIET GEOORLOOFD