
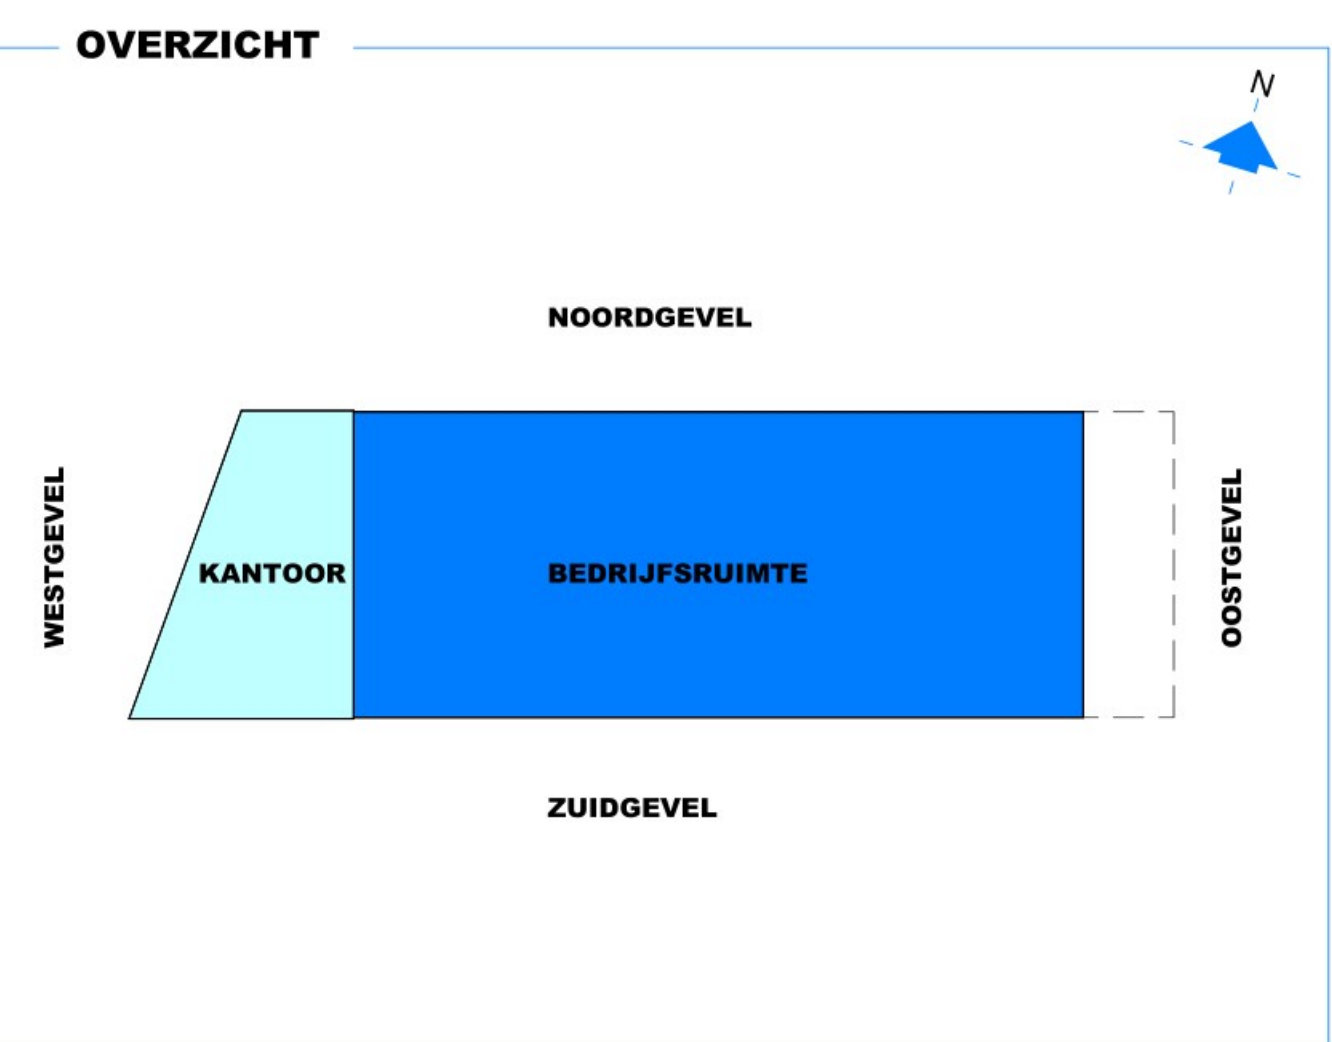


**TERREIN**

PARKEREN  
- BODM: (AANNAME) 1,3 PP PER 100 M<sup>2</sup> BVO  
- GETEKEND 1597 M<sup>2</sup> GEBRUIKSPPELVAK  
- 1597 M<sup>2</sup> X 1,3 = 20,8 PARKERPLAATSEN  
- 23 PARKERPLAATSEN GETEKEND (VOLDOET)

KAVEL: CA 7695 M<sup>2</sup>  
- BEBOUWINGSPERCENTAGE : 60%  
- MAX TE BEBOUWEN CA 4617 M<sup>2</sup>  
- GETEKEND CA 1200 M<sup>2</sup> (VOLDOET)

- GROENPERCENTAGE : 8 %  
- MINIMAAL CA 615 M<sup>2</sup> GROEN  
- GETEKEND CA 575 M<sup>2</sup> GROEN  
- GETEKEND CA 150 M<sup>2</sup> GRASBETONTEGELS

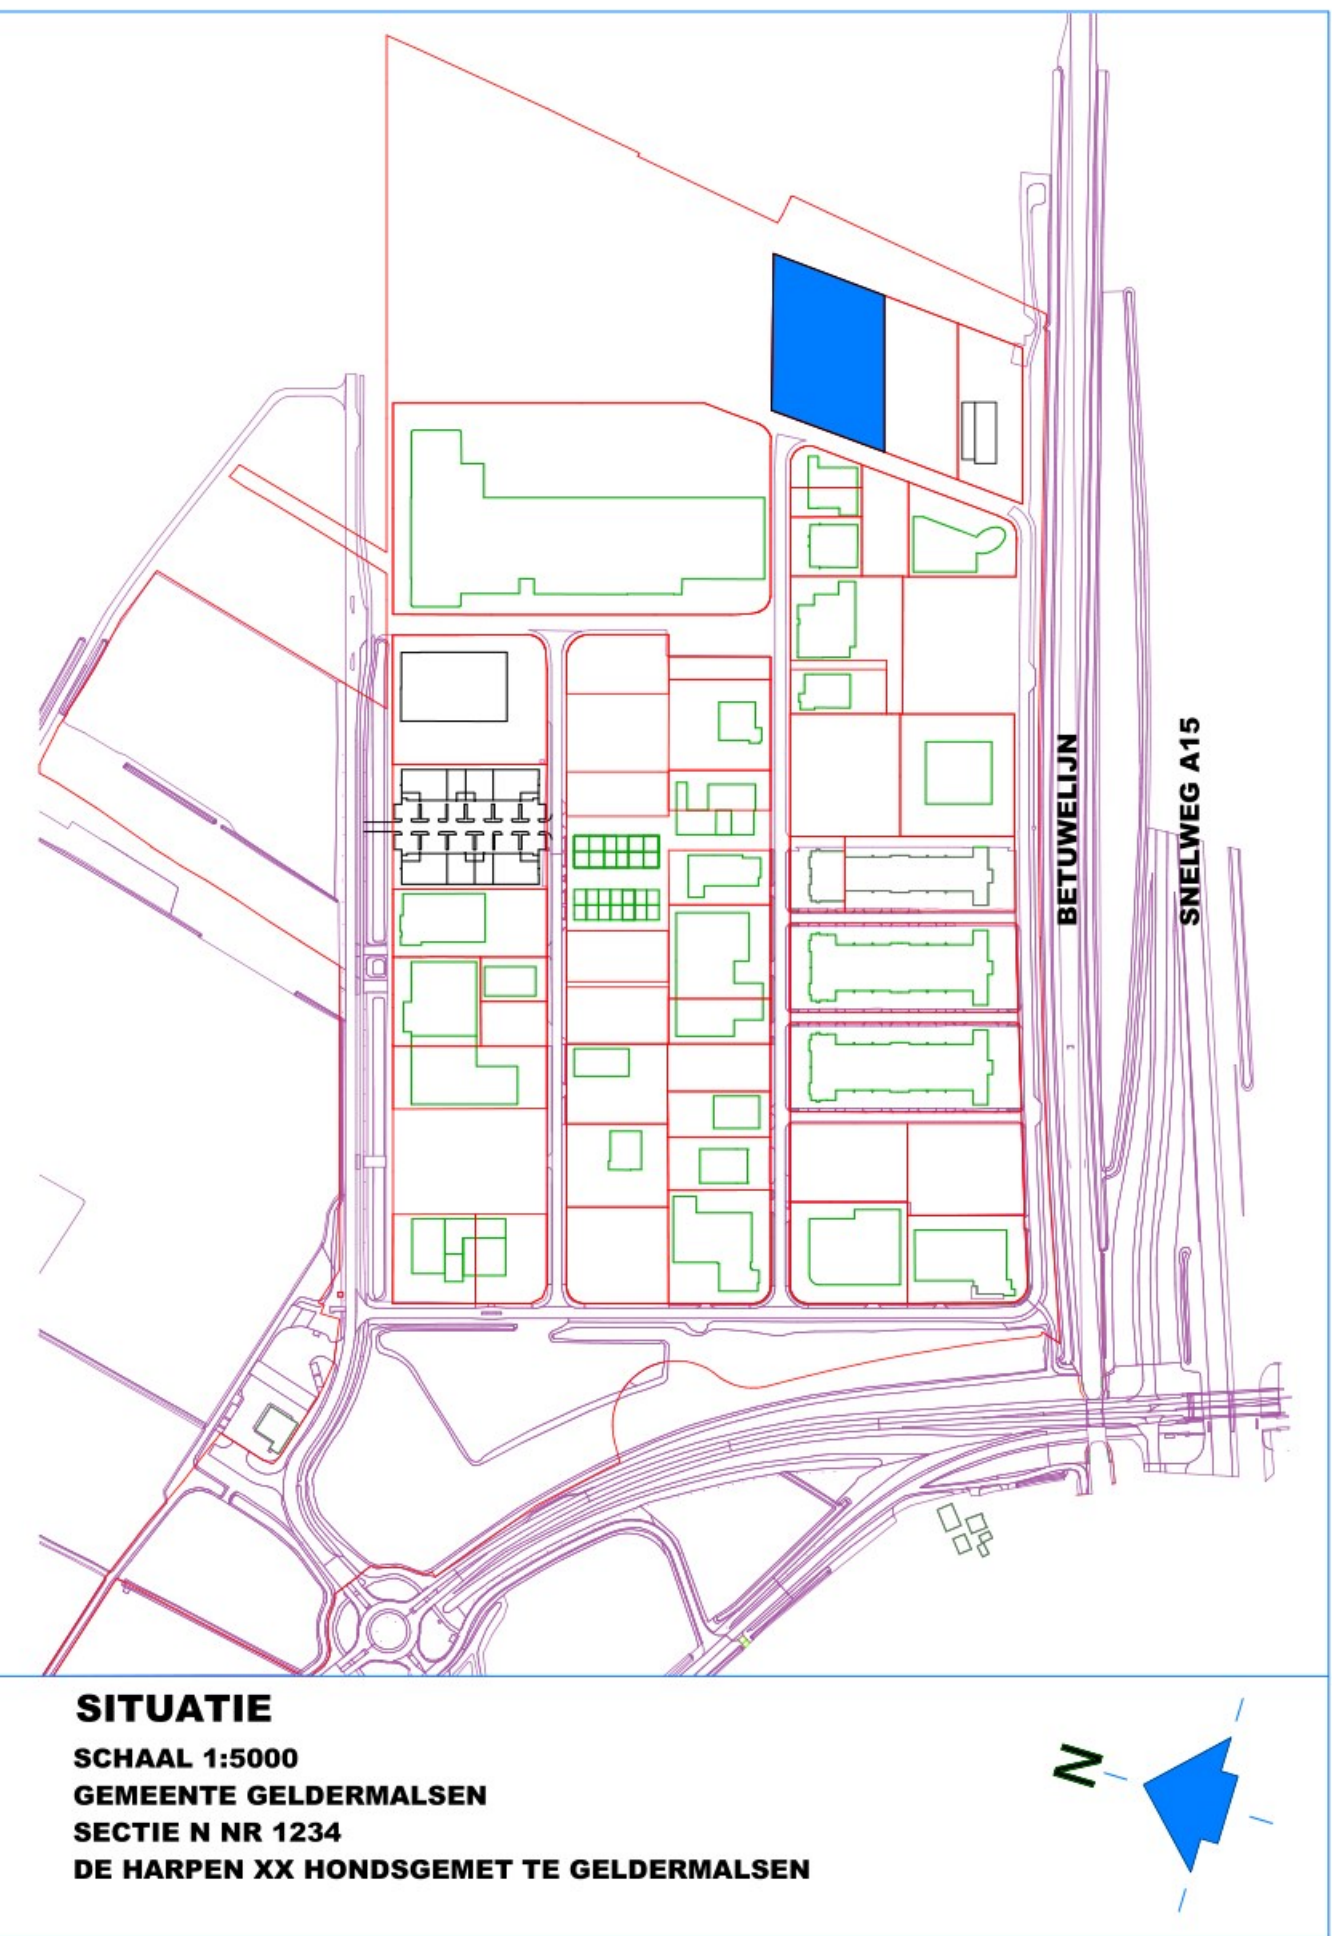

datum : 20-04-2023  
gew. A : 17-05-2023 OPSTELPLAATS BRANDWEER, BRANDUIT EN BRANDWEER INANG  
gew. B : 13-07-2023 BRANDWEER INANG, ROOMHEIDER RENOV  
gew. C : 15-08-2023 BRANDWOP OP AS 3-4 E160  
gew. D :  
gew. E :  
gew. F :

gez. :  
gez. A :  
gez. B :  
gez. C :  
gez. D :  
gez. E :  
gez. F :

**K JCVANKESSEL**  
ARCHITECTUUR

project : BEDRIJFSPAND TRANSPORTBEDRIJF VAN ZIEL  
opdrachtgever : TRANSPORTBEDRIJF VAN ZIEL BV  
betrof : OMGEVINGSVERGUNNING  
onderwerp : SITUATIE

architect :  
arch.-ing. :  
werkwijze :  
schaal : 1:100  
getekend : A.S.  
formaat : A3+

projector : **A20079**  
blad : **B-01**

Tel: 045-589420  
www.jcvankessel.nl  
architectuur@jcvankessel.nl