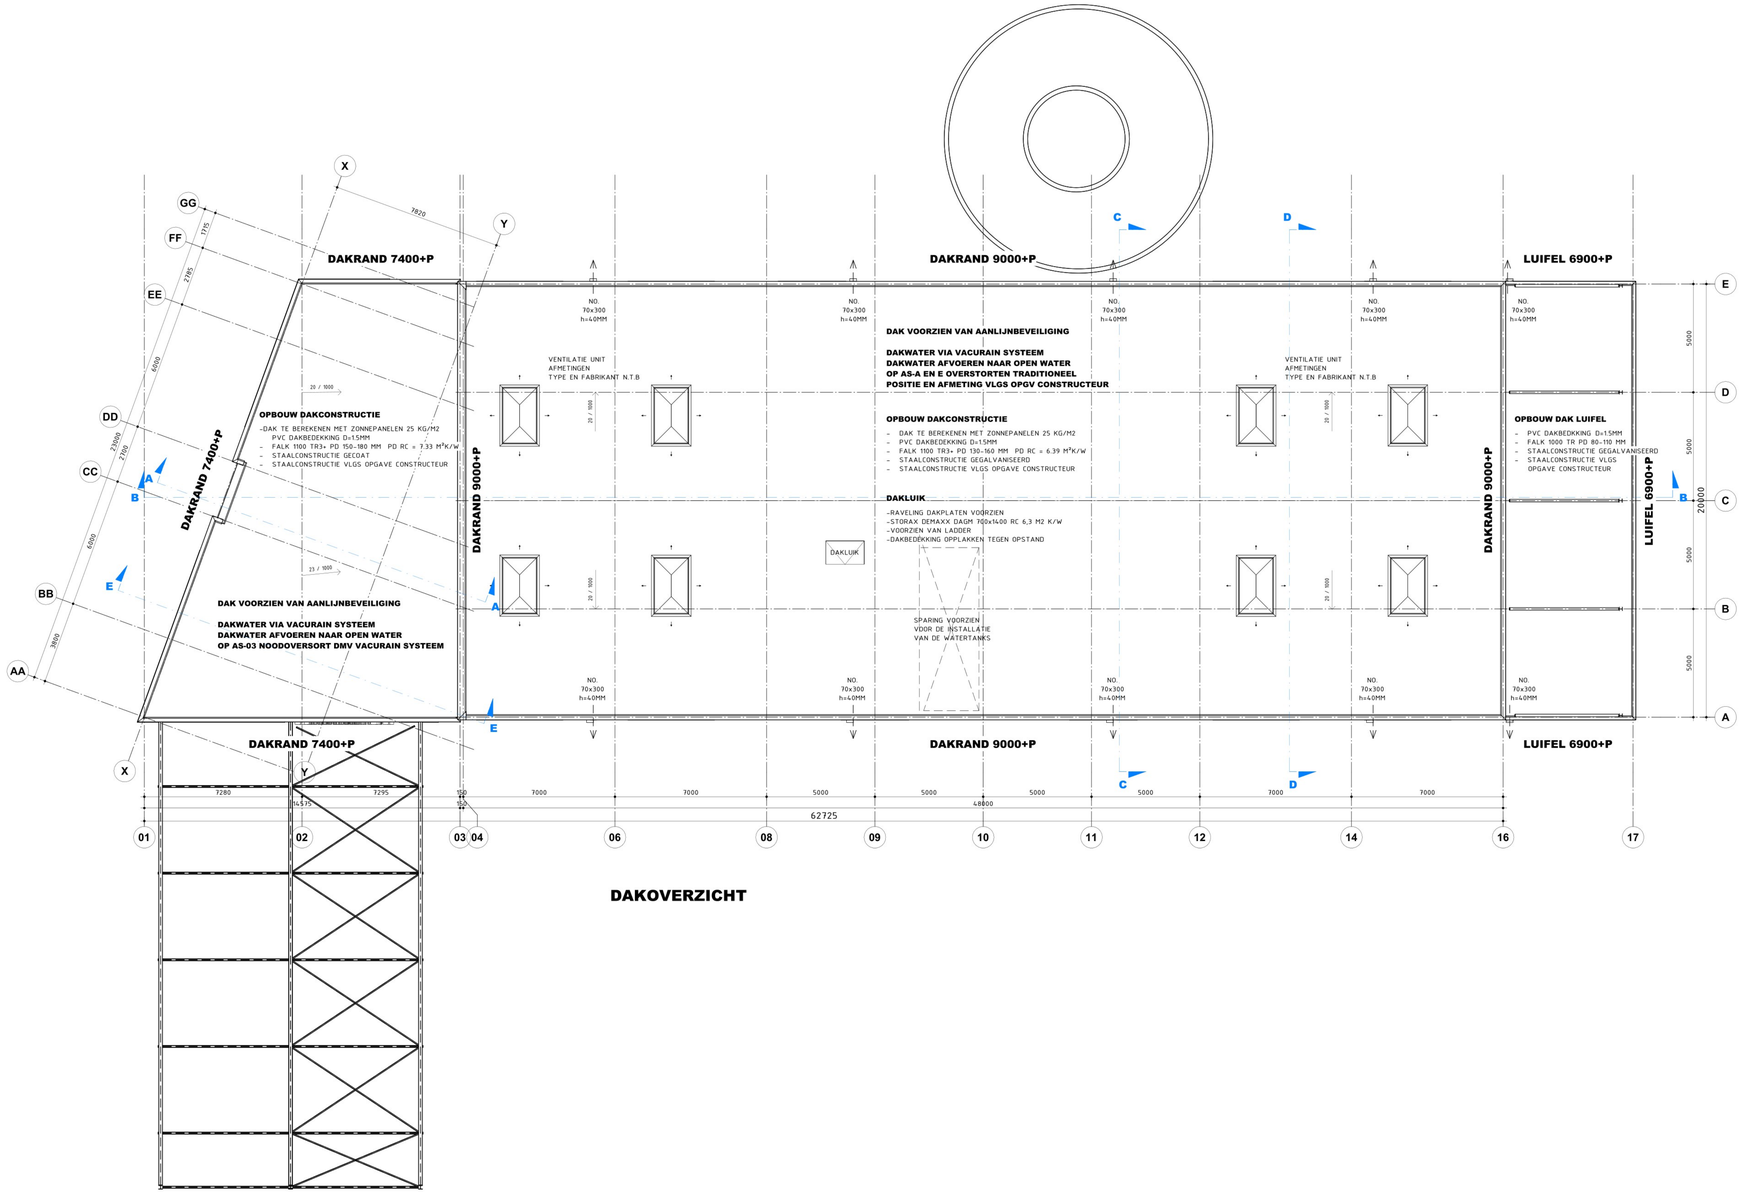

DAKOVERZICHT

OVERZICHT

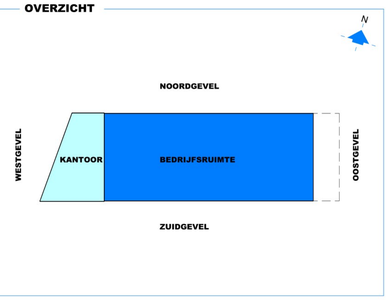

datum : 20-04-2023
gew. A :
gew. B :
gew. C :
gew. D :
gew. E :
gew. F :

gez. :
gez. A:
gez. B:
gez. C:
gez. D:
gez. E:
gez. F:

JCVANKESSEL
ARCHITECTUUR

Tielerweg 19
4191 NE GELDERMALSEN
tel +31 (0)345-589420
www.jcvankessel.nl
architectuur@jcvankessel.nl

project	:	BEDRIJFSPAND TRANSPORTBEDRIJF VAN ZIEL			
opdrachtgever	:	TRANSPORTBEDRIJF VAN ZIEL BV			
betreft	:	OMGEVINGSVERGUNNING			
onderwerp	:	DAKOVERZICHT			

architect	:		schaal	: 1:100	projectnr :	**A20079**
arch.reg.	:		getekend	: A.S.		**B-03**
werkwijze	:	ISO9001	formaat	: A0	blad :	

KAMER VAN KOOPHANDEL nr 110.35202 plotfile : D:\Projecten\A20079 Zwt. Hendrikse Bakt\Expand Gelderlandsen\101 Bouwaanvraag\01b Revit\A20079 VAN ZIEL.rvt
ALLE RECHTEN UITDRUKKELIJK VOORBEHOUDEN VERMENIGVULDIGING OF MEDEDELING AAN DERDEN, IN WELKE VORM OOK, IS ZONDER SCHRIFTELIJKE TOESTEMMING VAN EIGENAARS NIET GEOORLOOFD