

Peil = 0.000+ = b.k. afgewerkte vloer begane grond

Peil 0.000+ = ???? t.o.v. NAP

Definiteve Peil bepalen en uitzetten i.o.m. gemeente.

Straatniveau = 100mm -Peil.

ALLE MATEN IN HET WERK CONTROLEREN !!!

Ontwerp:

A1-Ontwerpgroep

Willem Hioolenstraat 5
3065 LE Rotterdam
tel: 010-4523552
email adres: info@a1-ontwerpgroep.nl
internetsite: www.a1-ontwerpgroep.nl



STATUS: OMGEVINGSVERGUNNING

REVISIE:

0
A
B
C
D
E

OMSCHRIJVING:

D.D. 23-02-2022
D.D. 12-12-2022 (WIJZ. VOORGEVEL)

SCHAAL : 1:50


AFM. : A4

GET. : A.V.D.

GEC. :

WERKNR.:

22014

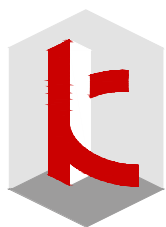

KRAAK

Ontwerp- en Ingenieursbureau

Kraak bv
Westdam 1
4651 BE
Steenbergen

T. 0167 - 56 05 09
E. info@kraakbv.nl
W. www.kraakbv.nl

PROJECT:

NIEUWBOUW VAN EEN STADSWONING
AAN DE KORENAARSTRAAT 16
TE ROTTERDAM


OPDR.GEVER:

A1-ONTWERPGROEP
WILLEM HIOOLENSTRAAT 5
3065 LE ROTTERDAM

TEK. NR.:


T05

TRAPTEKENING

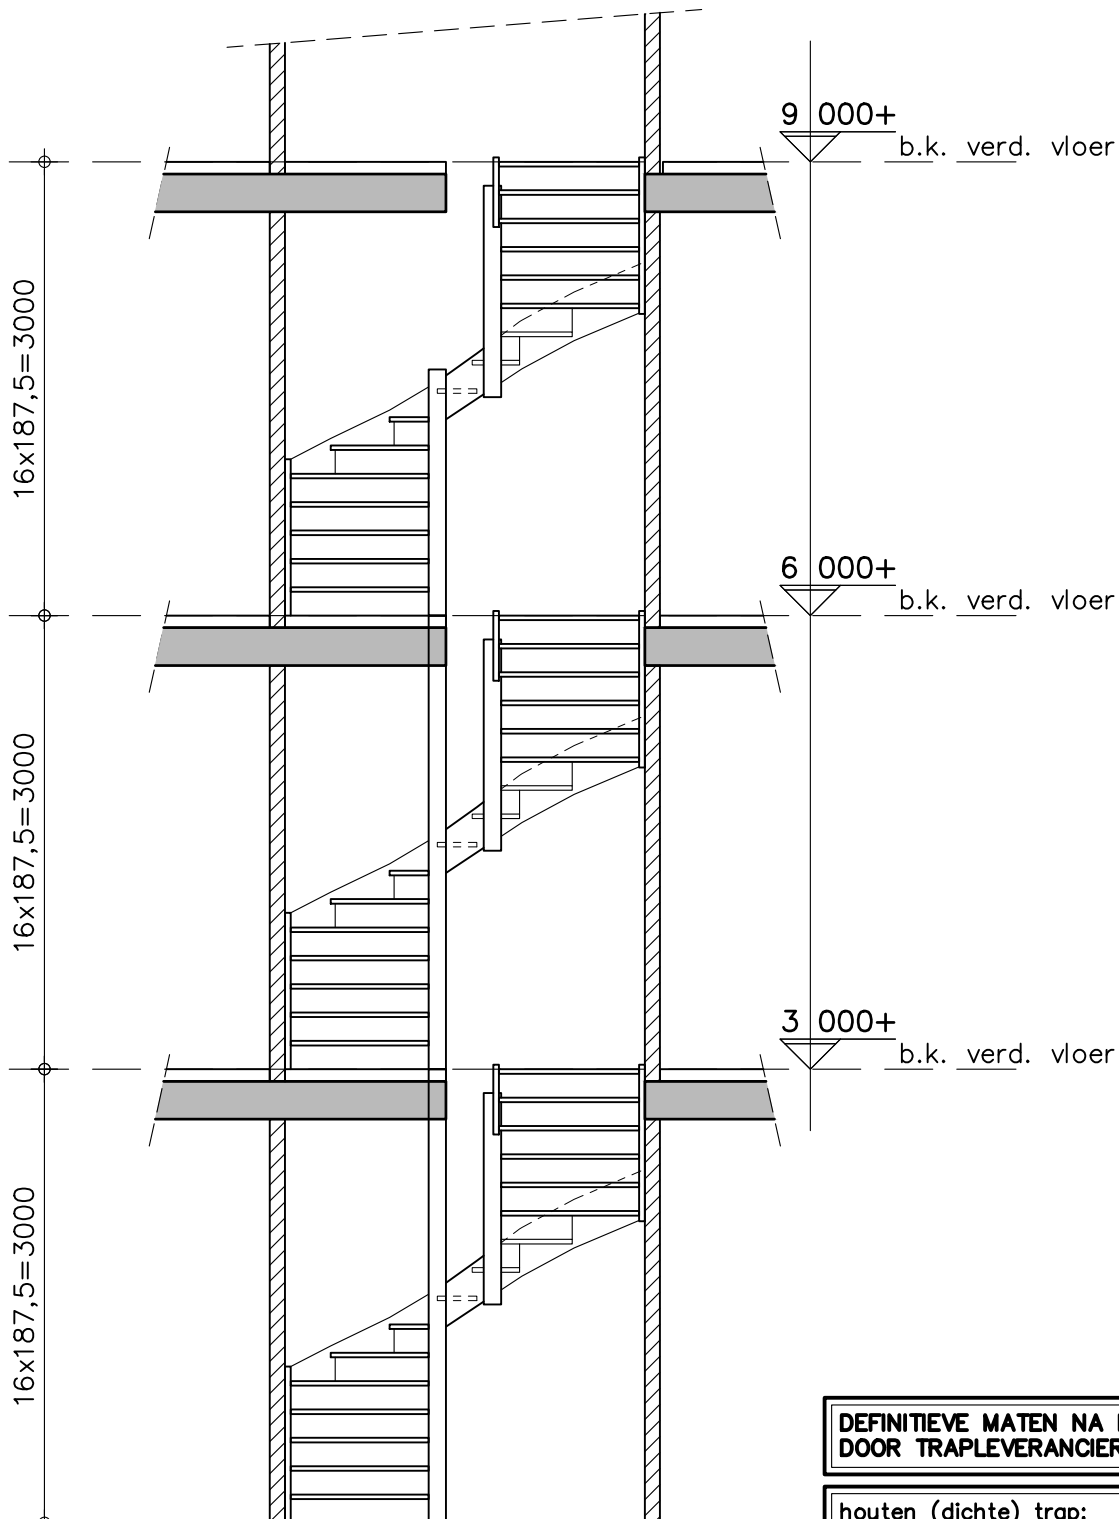

vooraanzicht

balustrade 1m.+ vloer/treden

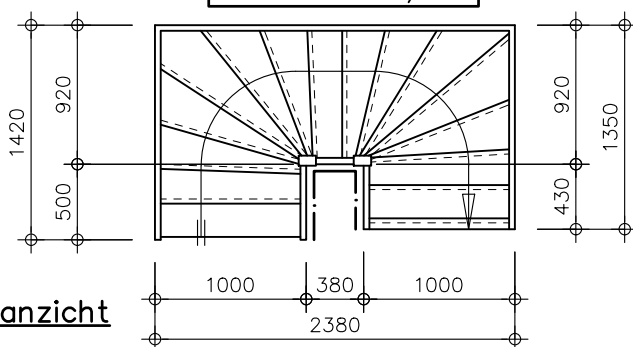

bovenaanzicht

**DEFINITIEVE MATEN NA INMETING TER PLAATSE
DOOR TRAPLEVERANCIER!!!**

houten (dichte) trap:

houtsoort en model: hardhout
OPTREDE: 187,5 MM
AANTREDE: 220 MM

houten hekwerk:

hand- en voetrail Ø45mm met houten spijlen Ø27mm
leuning Ø45mm
leuning & balustrade 1000mm + vloer/treden

**trap en balustrade(s) uitvoeren volgens de
voorschriften in het Bouwbesluit !!**

**definitieve keuze/uitvoering trap en balustra-
des door opdrachtgever !!**

WERKNR.: 22014

DATUM : 12-12-2022

BLADNR. :



KRAAK
Ontwerp- en Ingenieursbureau

Kraak bv
Westdam 1
4651 BE
Steenbergen

T. 0167 - 56 05 09
E. info@kraakbv.nl
W. www.kraakbv.nl