


Funderingstekening	schaal 1:100	projectleider ■■■■■■■■■■				akkoord
	formaat A2	getekend ■■■■■■■■■■				
	ordernr. 9826	bouwdeel 	fase 	niveau 	volgnr. 001	revisie A
	www.vanrossumby.nl info@vanrossumby.nl					

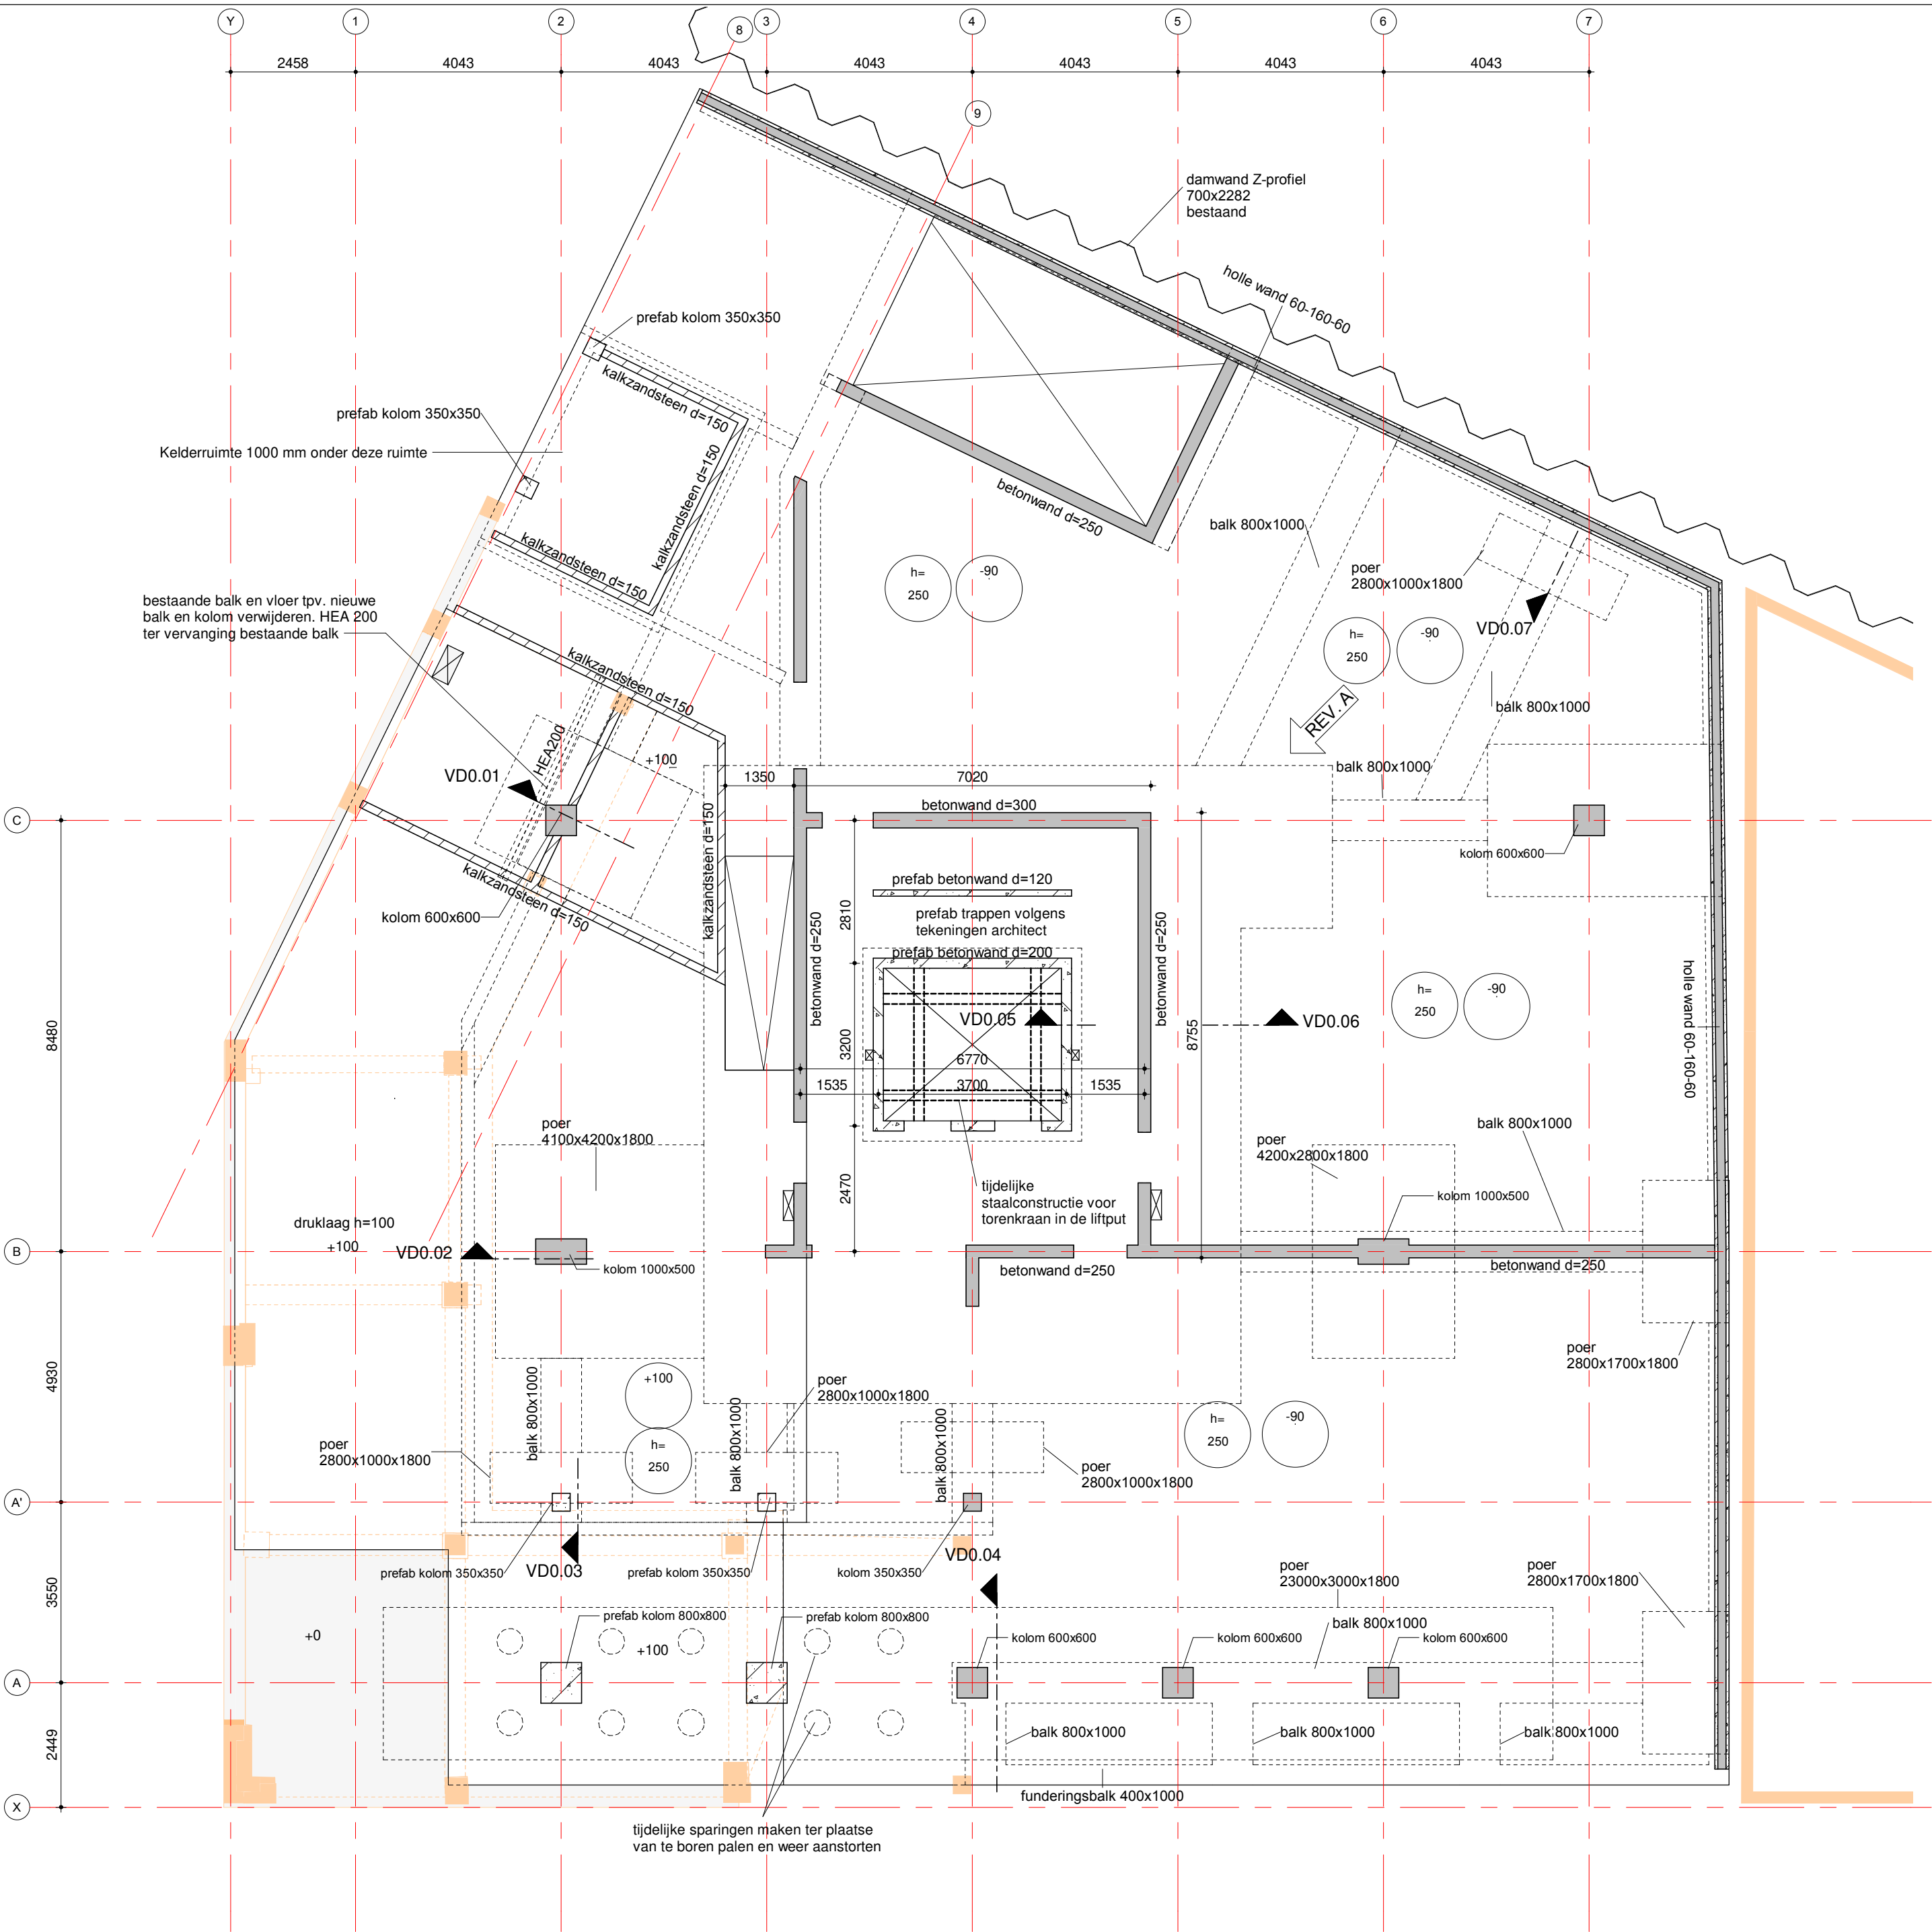

renvooi:

- [Symbol] = beton, prefab
- [Symbol] = beton, in het werk gestort
- [Symbol] = metselwerk, kalkzandsteen
- [Symbol] = peilmaat, prefabvloer
- [Symbol] = dikte / peilmaat, in het werk gestorte vloer
- [Symbol] = overspanningsrichting prefab vloer
- [Symbol] = bestaande constructie
- [Symbol] = tijdelijk te behouden constructie

brandwerendheid hoofddraagconstructie

van toepassing:
NEN-EN 1991

eis: 120 min. , geldt voor de volgende onderdelen:
beton elementen : **zonder verdere behandeling**
staal elementen : **d.m.v. bekleding**
hout/steen elementen : **n.v.t.**

opmerkingen:

algemene opmerkingen

- Peil = 0,00 = 2,703 NAP
- Opstrort van 100 mm op bestaande betonvloeren na op hoogte komen ruwboouw (om zettingsverschillen te beperken). Bovenzijde bestaande vloeren / balken opruwen en voorbehandelen.
- Ter plaatse van beëindigingen bestaande balken bovenwapening verankeren volgens uitwerking aannemer.


- Bordessen opleggen op hoeklijnen 150x150x15

maatvoering in het werk te controleren

datum	A 07-04-2022	Wijzigingen fundering	status	Definitief
project	Riva Rotterdam	fase	BA	
architect	MoederscheimMoonen Architects Rotterdam	akkkoord		
opdrachtgever	STEBRU Nieuwerkerk aan den IJssel			

Begane grond

schaal	1:100	projectleider	[Symbol]	akkkoord
formaat	A2	getekend	[Symbol]	
ordernr.	9826	bouwdeel	[Symbol]	
		fase	[Symbol]	
		niveau	[Symbol]	
		volgnr.	[Symbol]	
		revisie	[Symbol]	A

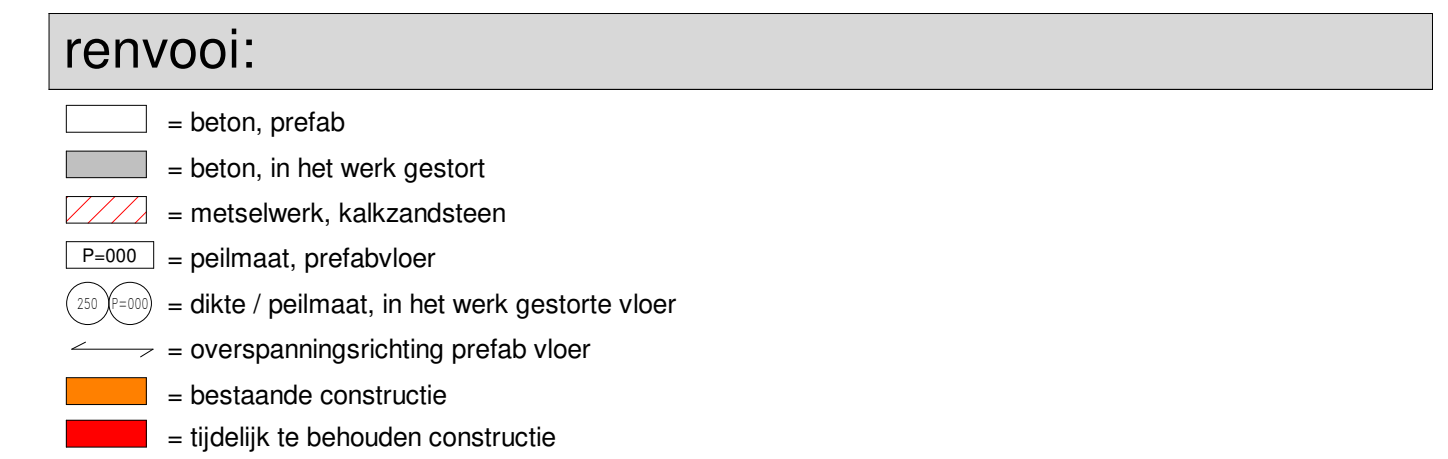


eis: **120 min.** , geldt voor de volgende onderdelen:

beton elementen	: zonder verdere behandeling
staal elementen	: d.m.v. bekleding, beplating, verf enz.
hout/steen elementen	: n.v.t.

- Peil = 0,00 = 2,703 NAP
- Opstort van 100 mm op bestaande betonvloeren na op hoogte komen ruwboouw (om zettingsverschillen te beperken). Bovenzijde bestaande vloeren / balken opruwen en voorbehandelen.
- Ter plaatse van beëindigingen bestaande balken bovenwapening verankeren volgens uitwerking aannemer.
- Bordessen opleggen op hoeklijnen 150x150x15

datum	15-03-2022	fase	BA	status	Definitief
project	Riva Rotterdam			VAN RAADGEVEND ROSSUM INGENIEURS	
architect	MoederscheimMoonen Architects Rotterdam				
opdrachtgever	STEBRU Nieuwerkerk aan den IJssel				

www.vanrossumbv.nl info@vanrossumbv.nl

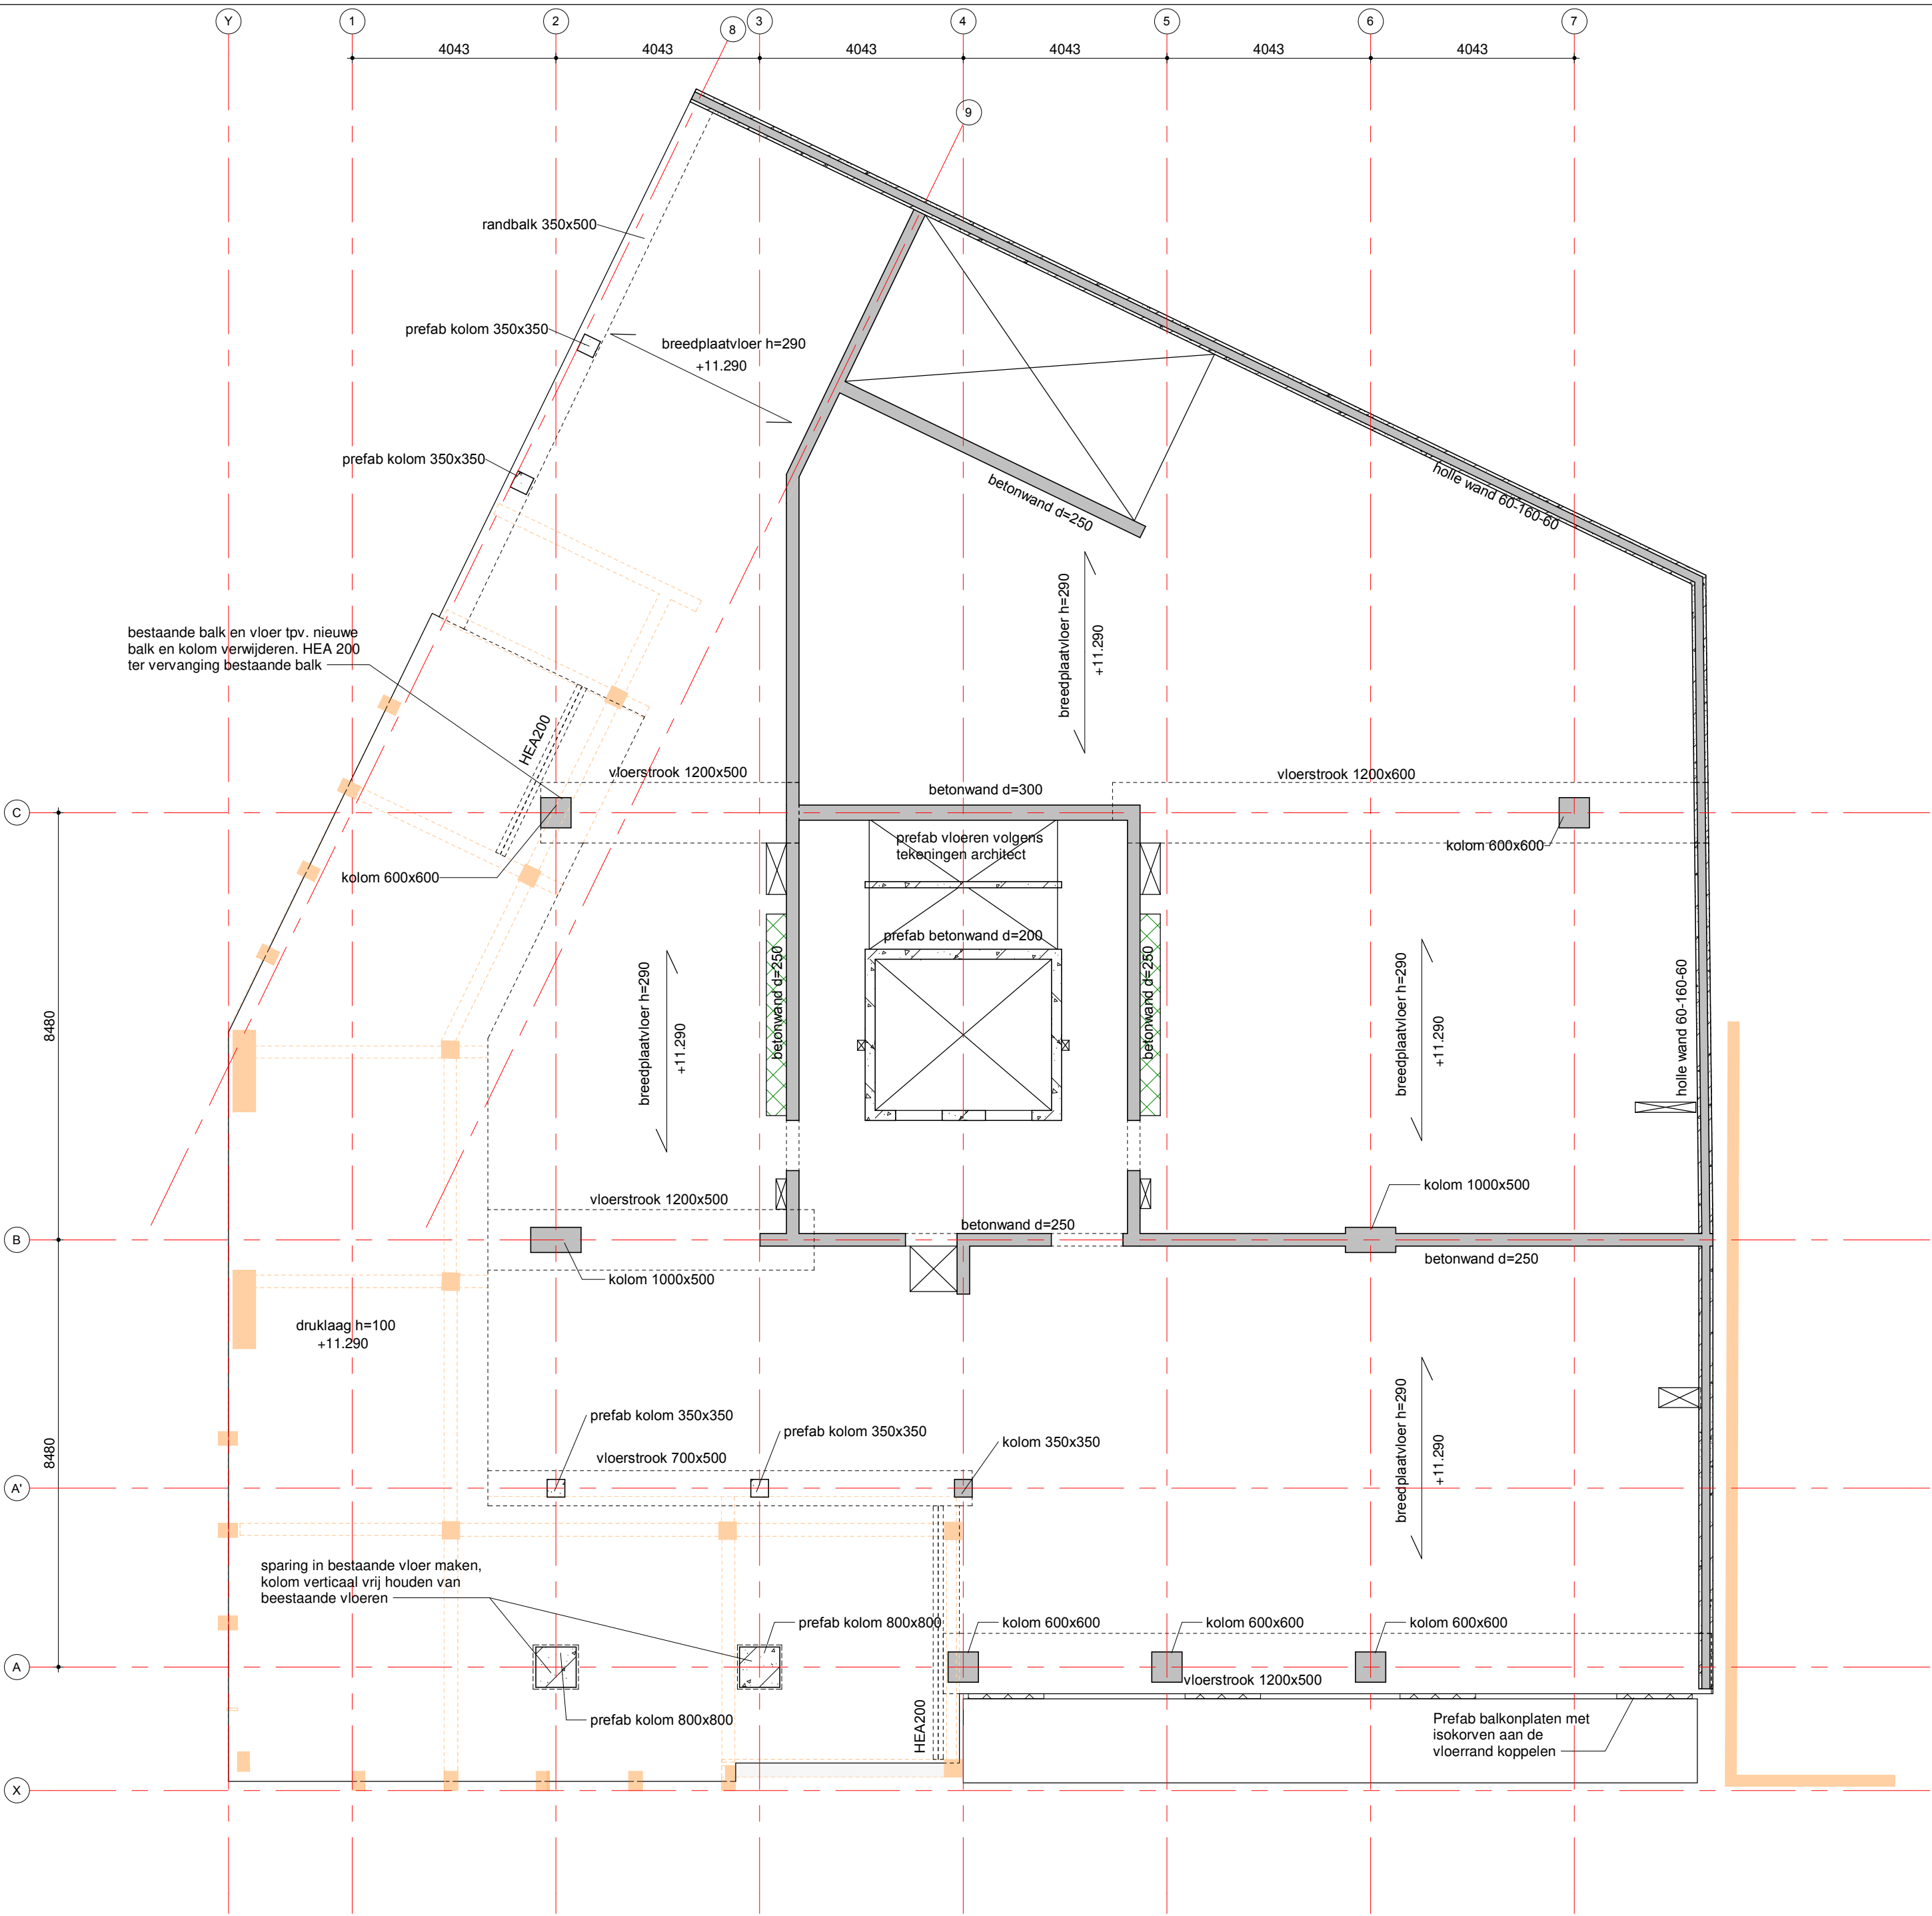

renvooi:

- [Symbol] = beton, prefab
- [Symbol] = beton, in het werk gestort
- [Symbol] = metselwerk, kalkzandsteen
- [Symbol] = peilmaat, prefabvloer
- [Symbol] = dikte / peilmaat, in het werk gestorte vloer
- [Symbol] = overspanningsrichting prefab vloer
- [Symbol] = bestaande constructie
- [Symbol] = tijdelijk te behouden constructie

brandwerendheid hoofddraagconstructie

van toepassing:
NEN-EN 1991

eis: 120 min. , geldt voor de volgende onderdelen:
beton elementen : **zonder verdere behandeling**
staal elementen : **d.m.v. bekleding, beplating, verf enz.**
hout/steen elementen : **n.v.t.**


opmerkingen:

algemene opmerkingen

- Peil = 0,00 = 2,703 NAP
- Opstrort van 100 mm op bestaande betonvloeren na op hoogte komen ruwboouw (om zettingsverschillen te beperken). Bovenzijde bestaande vloeren / balken opruwen en voorbehandelen.
- Ter plaatse van beëindigingen bestaande balken bovenwapening verankeren volgens uitwerking aannemer.
- Bordessen opleggen op hoeklijnen 150x150x15

maatvoering in het werk te controleren

datum	15-03-2022	fase	BA	status	Definitief
project	Riva Rotterdam				
architect	MoederscheimMoonen Architects Rotterdam				
opdrachtgever	STEBRU Nieuwkerk aan den IJssel				
schaal	1:100	projectleider	■■■■■		
formaat	A2	getekend	■■■■■		
ordernr.	9826	bouwdeel	■■■■■		
3e verdieping		fase	00	niveau	03
		volgnr.	00	revisie	01
www.vanrossumbv.nl		info@vanrossumbv.nl			

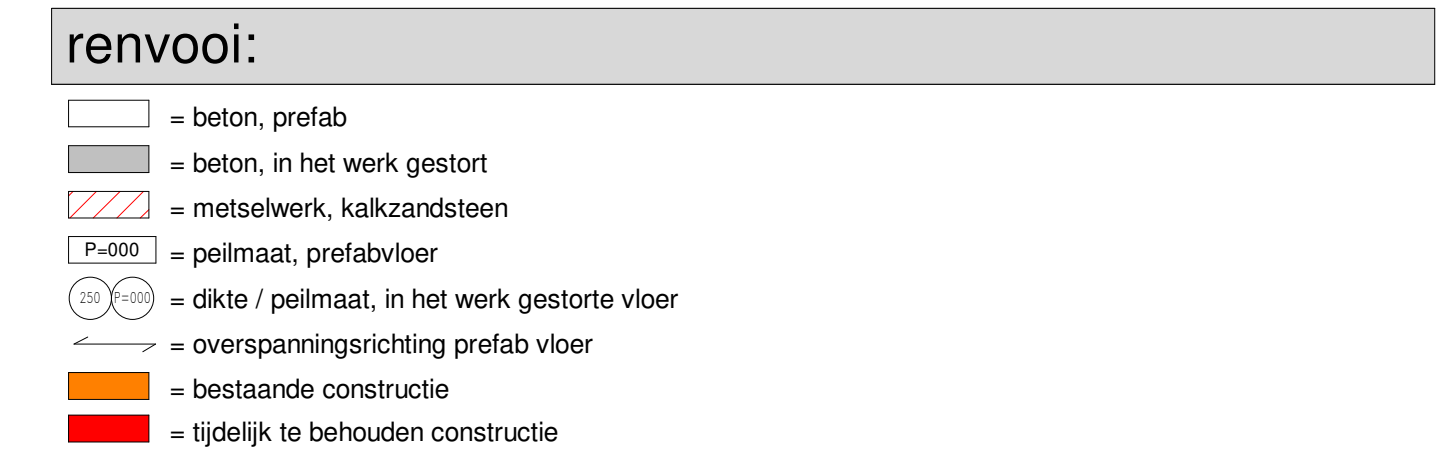

eis: **120 min.** , geldt voor de volgende onderdelen:


beton elementen	: zonder verdere behandeling
staal elementen	: d.m.v. bekleding, beplating, verf enz.
hout/steen elementen	: n.v.t.

- Peil = 0,00 = 2,703 NAP
- Opstort van 100 mm op bestaande betonvloeren na op hoogte komen ruwboouw (om zettingsverschillen te beperken). Bovenzijde bestaande vloeren / balken opruwen en voorbehandelen.

Ter plaatse van beëindigingen bestaande balken bovenwapening verankeren volgens uitwerking aannemer.

- Bordessen opleggen op hoeklijnen 150x150x15

datum	15-03-2022	fase	BA	status	Definitief
project	Riva Rotterdam				
architect	MoederscheimMoonen Architects Rotterdam				
opdrachtgever	STEBRU Nieuwerkerk aan den IJssel				

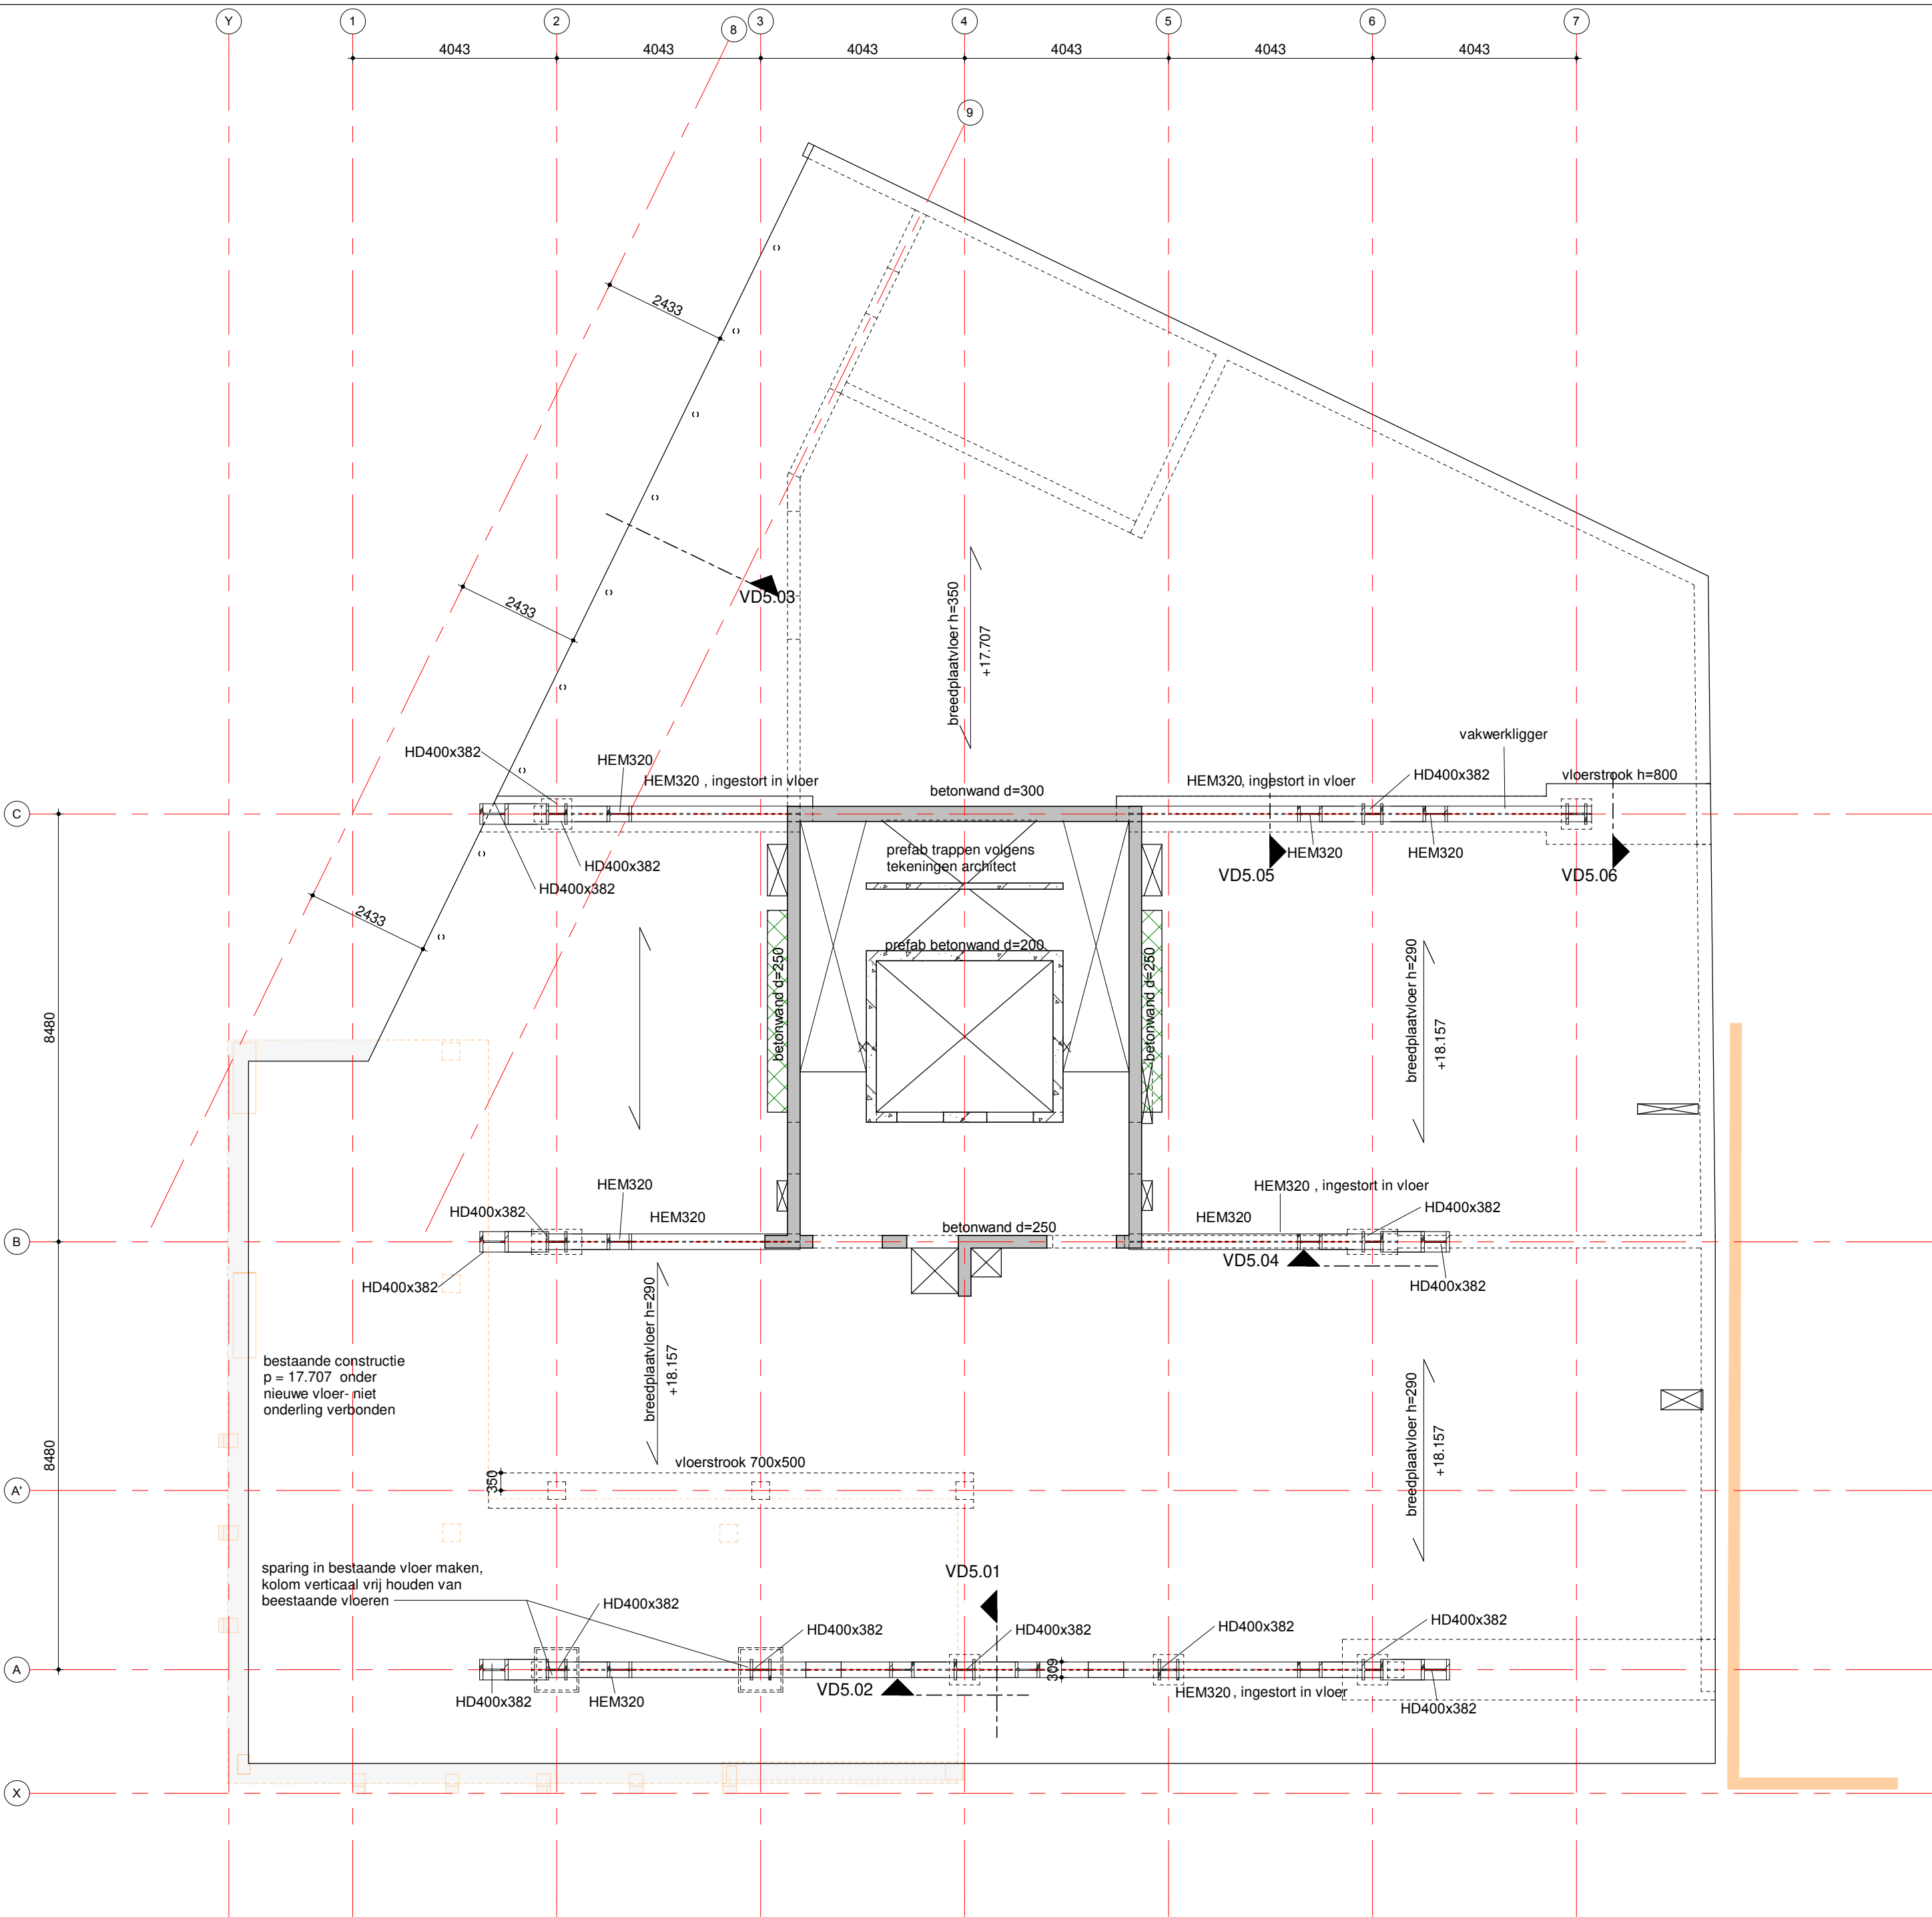

renvooi:

- [Symbol] = beton, prefab
- [Symbol] = beton, in het werk gestort
- [Symbol] = metselwerk, kalkzandsteen
- [Symbol] = peilmaat, prefabvloer
- [Symbol] = dikte / peilmaat, in het werk gestorte vloer
- [Symbol] = overspanningsrichting prefab vloer
- [Symbol] = bestaande constructie
- [Symbol] = tijdelijk te behouden constructie

brandwerendheid hoofddraagconstructie

van toepassing:
NEN-EN 1991

eis: 120 min. , geldt voor de volgende onderdelen:
beton elementen : **zonder verdere behandeling**
staal elementen : **d.m.v. bekleding, beplating, verf enz.**
hout/steen elementen : **n.v.t.**

opmerkingen:

algemene opmerkingen

- Peil = 0,00 = 2,703 NAP
- Opstort van 100 mm op bestaande betonvloeren na op hoogte komen ruwboouw (om zettingsverschillen te beperken). Bovenzijde bestaande vloeren / balken opruwen en voorbehandelen.
- Ter plaatse van beëindigingen bestaande balken bovenwapening verankeren volgens uitwerking aannemer.
- Bordessen opleggen op hoeklijnen 150x150x15


maatvoering in het werk te controleren

datum	15-03-2022	fase	BA	status	Definitief
project	Riva Rotterdam				
architect	MoederscheimMoonen Architects Rotterdam				
opdrachtgever	STEBRU Nieuwkerk aan den IJssel				
schaal	1:100	projectleider	[Symbol] [Symbol] [Symbol] [Symbol]		
formaat	A2	getekend	[Symbol] [Symbol] [Symbol] [Symbol]		
ordernr.	9826	bouwdeel	fase	niveau	volgnr.
				D0	05001
www.vanrossumbv.nl		info@vanrossumbv.nl			

5e verdieping

RAADGEVENDE
INGENIEURS
VAN ROSSUM

akkoord

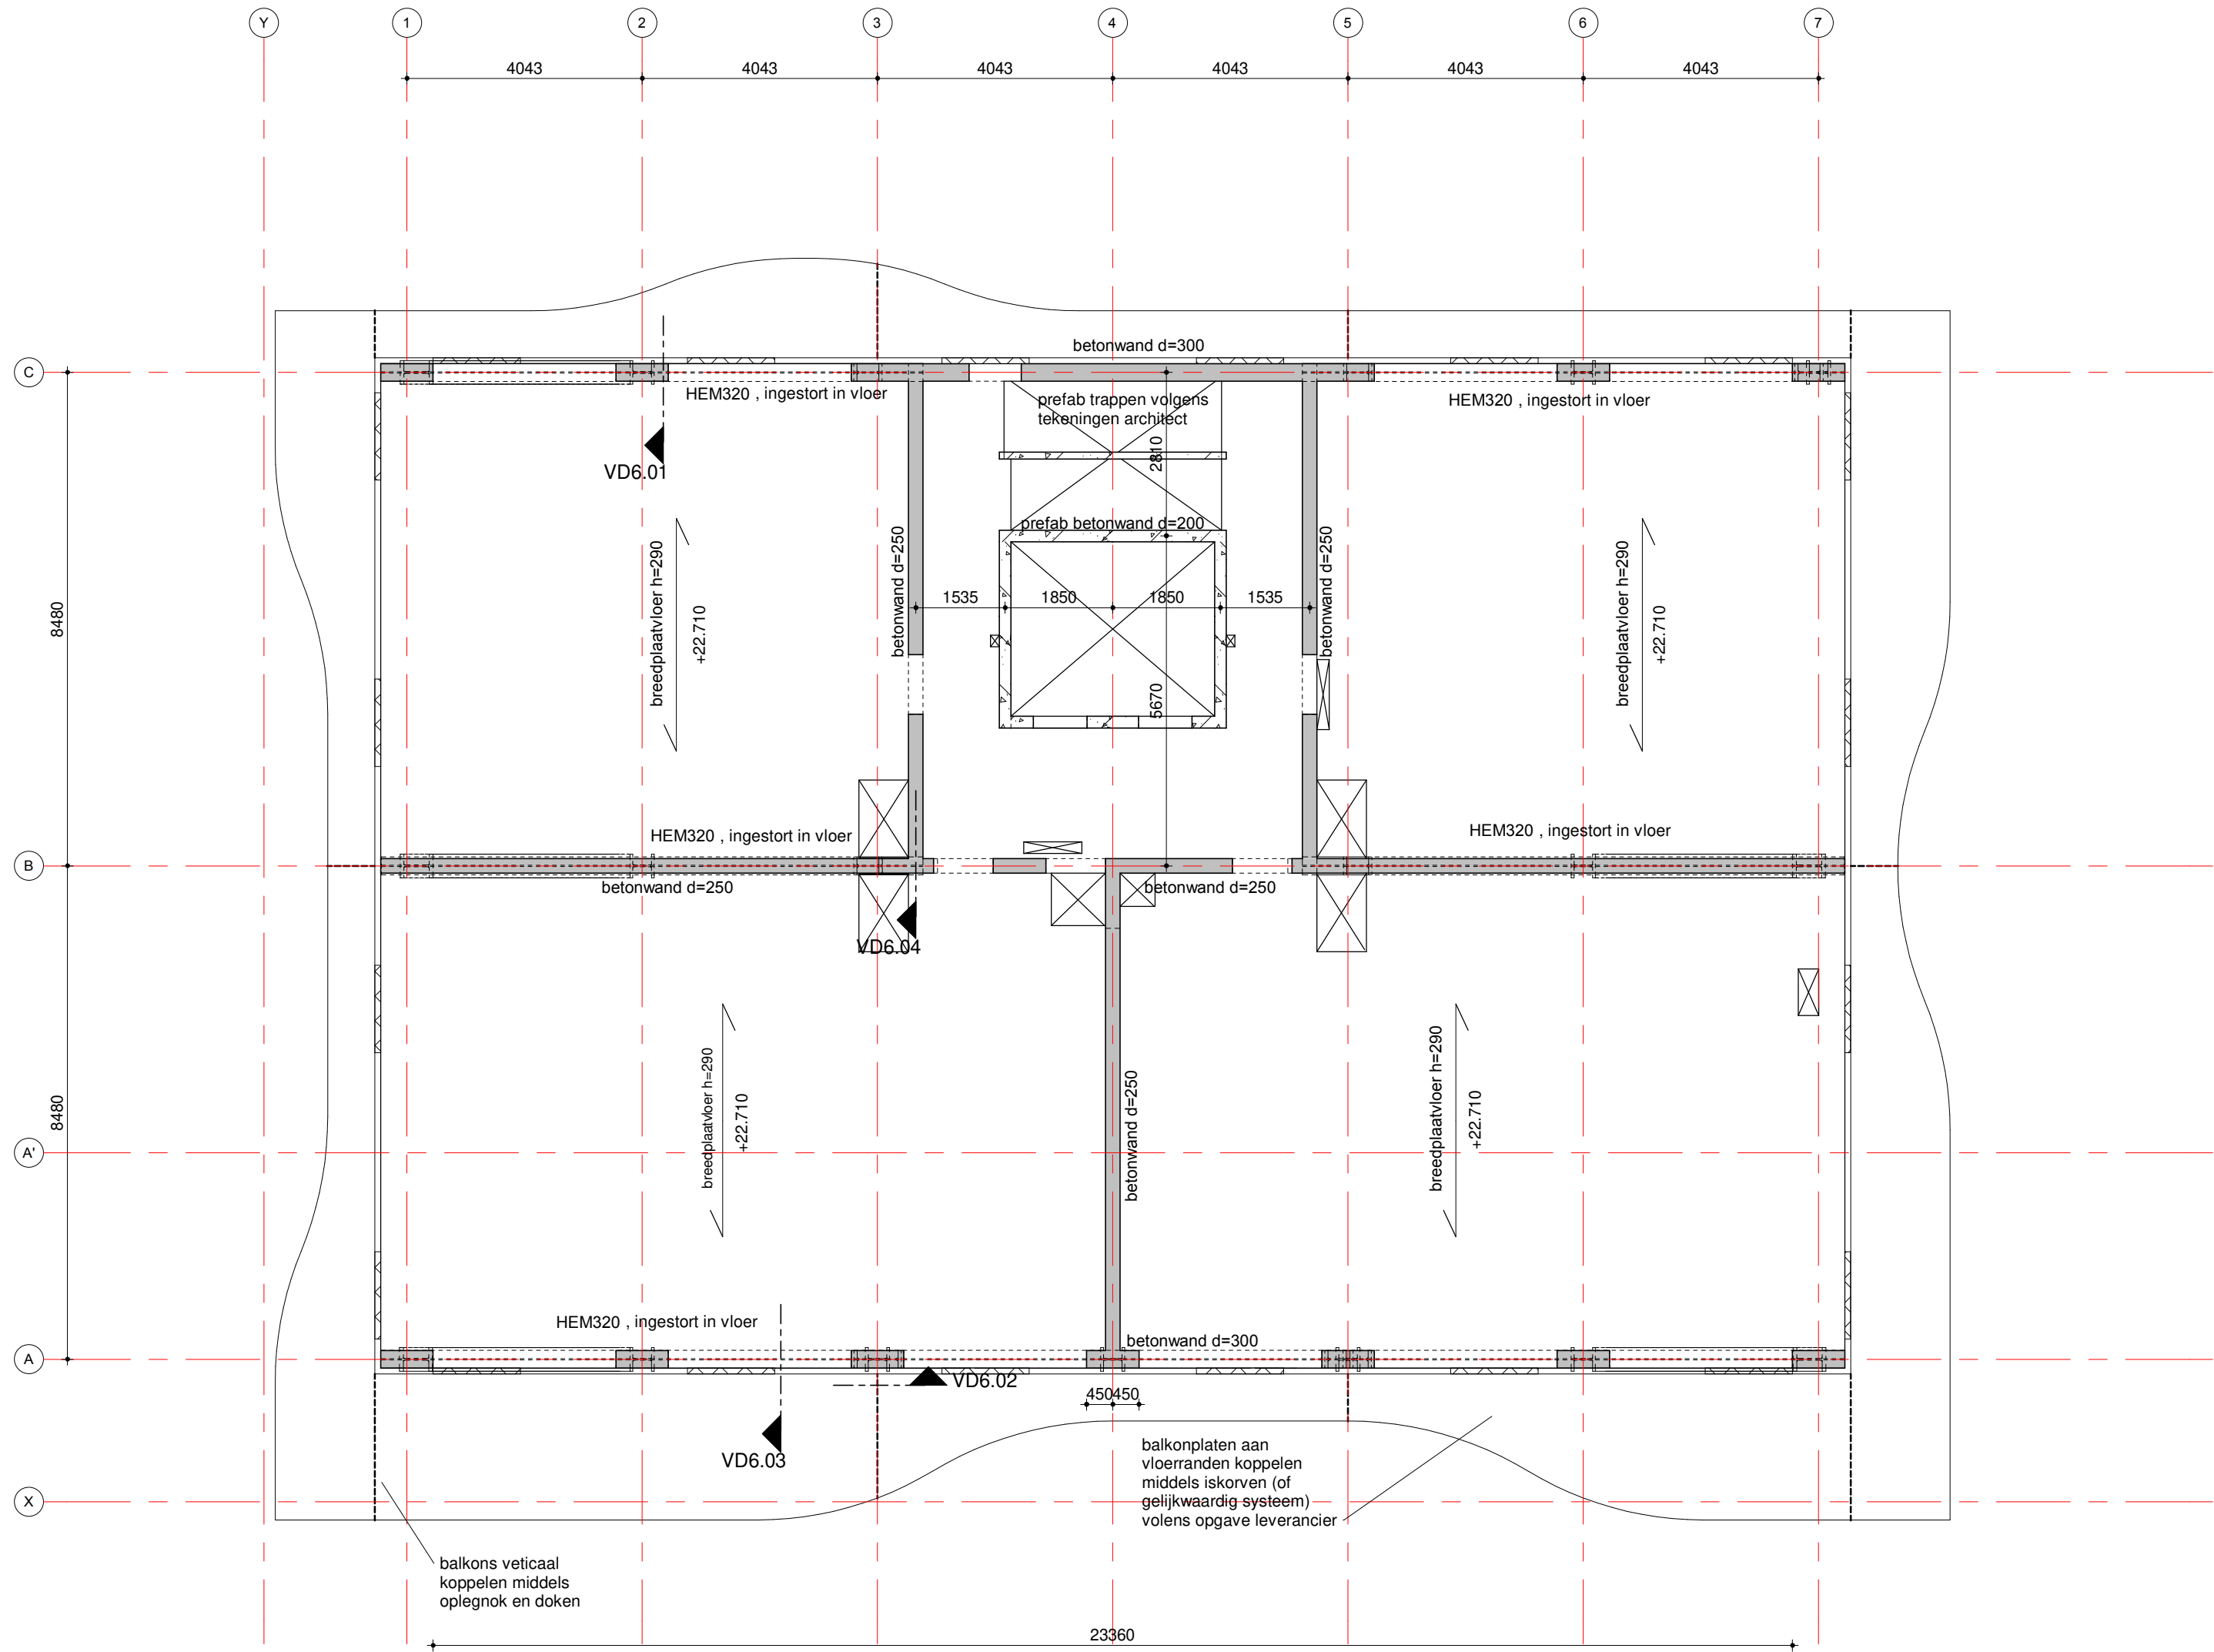

renvooi:

- = beton, prefab
- = beton, in het werk gestort
- = metselwerk, kalkzandsteen
- = peilmaat, prefabvloer
- = dikte / peilmaat, in het werk gestorte vloer
- = overspanningsrichting prefab vloer
- = bestaande constructie
- = tijdelijk te behouden constructie

brandwerendheid hoofddraagconstructie


van toepassing:
NEN-EN 1991

eis: 120 min. , geldt voor de volgende onderdelen:
beton elementen : **zonder verdere behandeling**
staal elementen : **d.m.v. bekleding, beplating, verf enz.**
hout/steen elementen : **n.v.t.**

opmerkingen:

algemene opmerkingen

- Peil = 0,00 = 2,703 NAP
- Bordessen opleggen op hoeklijnen 150x150x15

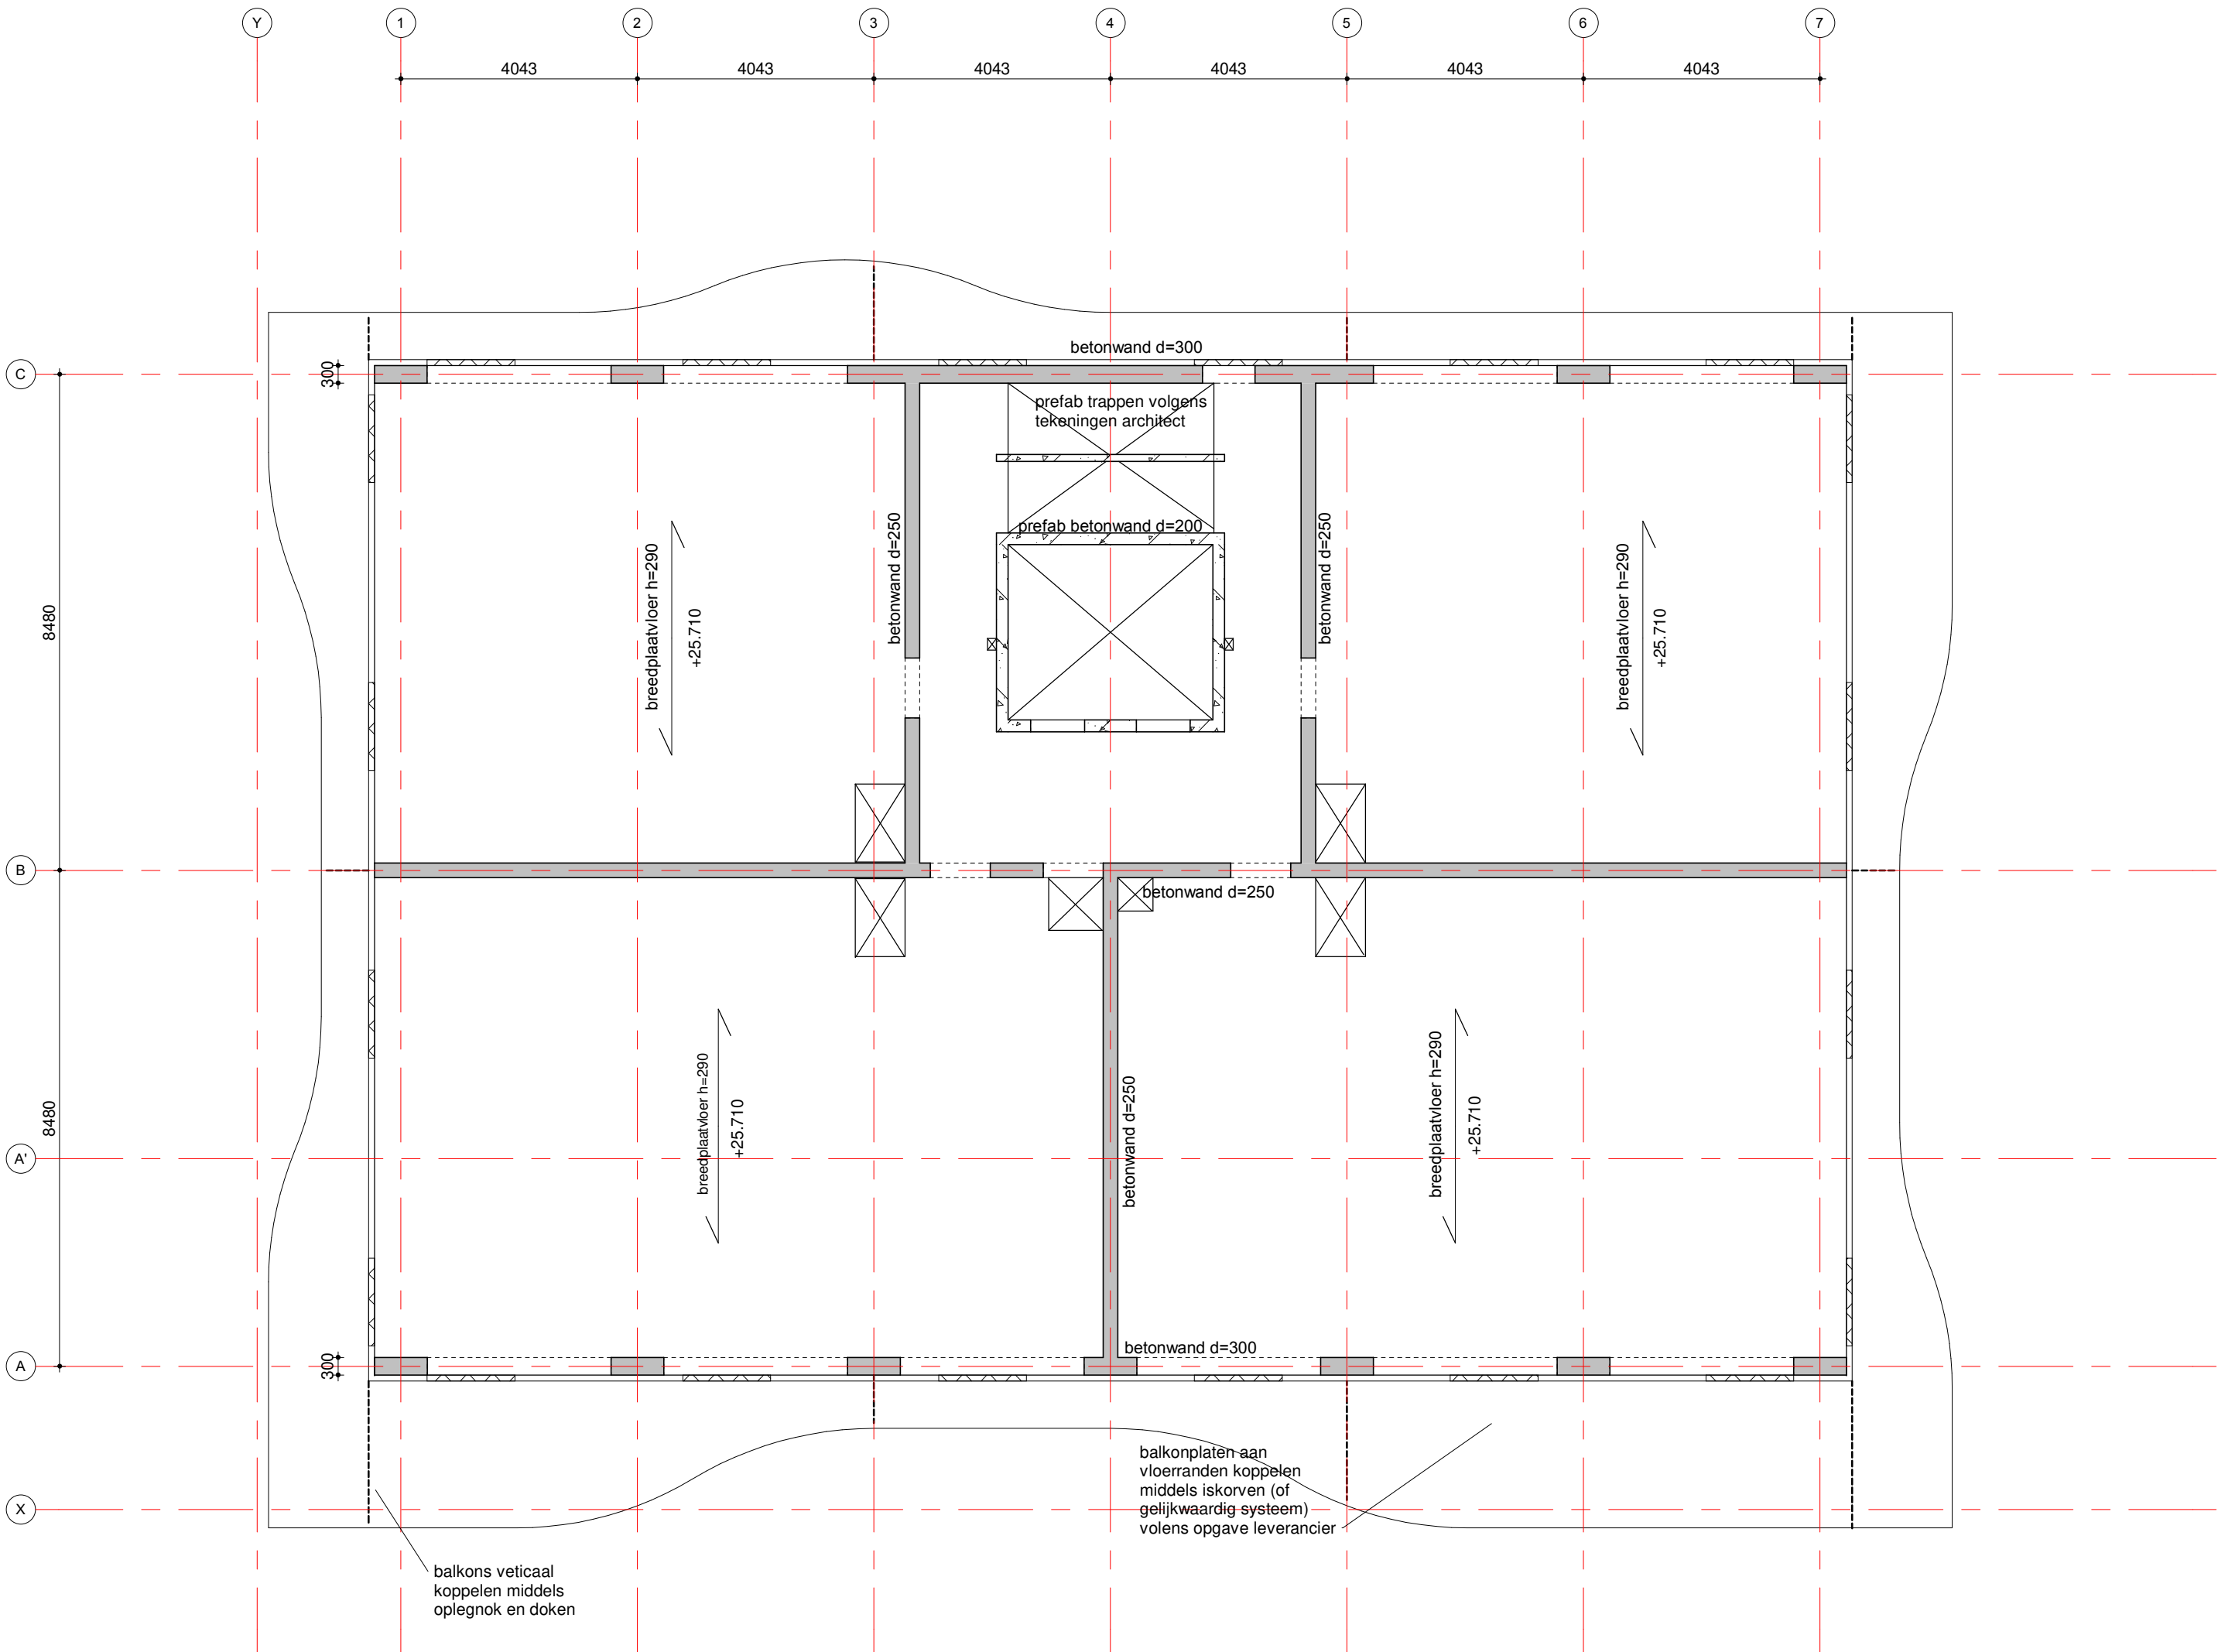

renvooi:

- [Symbol] = beton, prefab
- [Symbol] = beton, in het werk gestort
- [Symbol] = metselwerk, kalkzandsteen
- [Symbol] = peilmaat, prefabvloer
- [Symbol] = dikte / peilmaat, in het werk gestorte vloer
- [Symbol] = overspanningsrichting prefab vloer
- [Symbol] = bestaande constructie
- [Symbol] = tijdelijk te behouden constructie

brandwerendheid hoofddraagconstructie


van toepassing:
NEN-EN 1991

eis: 120 min. , geldt voor de volgende onderdelen:
beton elementen : **zonder verdere behandeling**
staal elementen : **d.m.v. bekleding, beplating, verf enz.**
hout/steen elementen : **n.v.t.**

opmerkingen:

algemene opmerkingen

- Peil = 0,00 = 2,703 NAP
- Bordessen opleggen op hoeklijnen 150x150x15

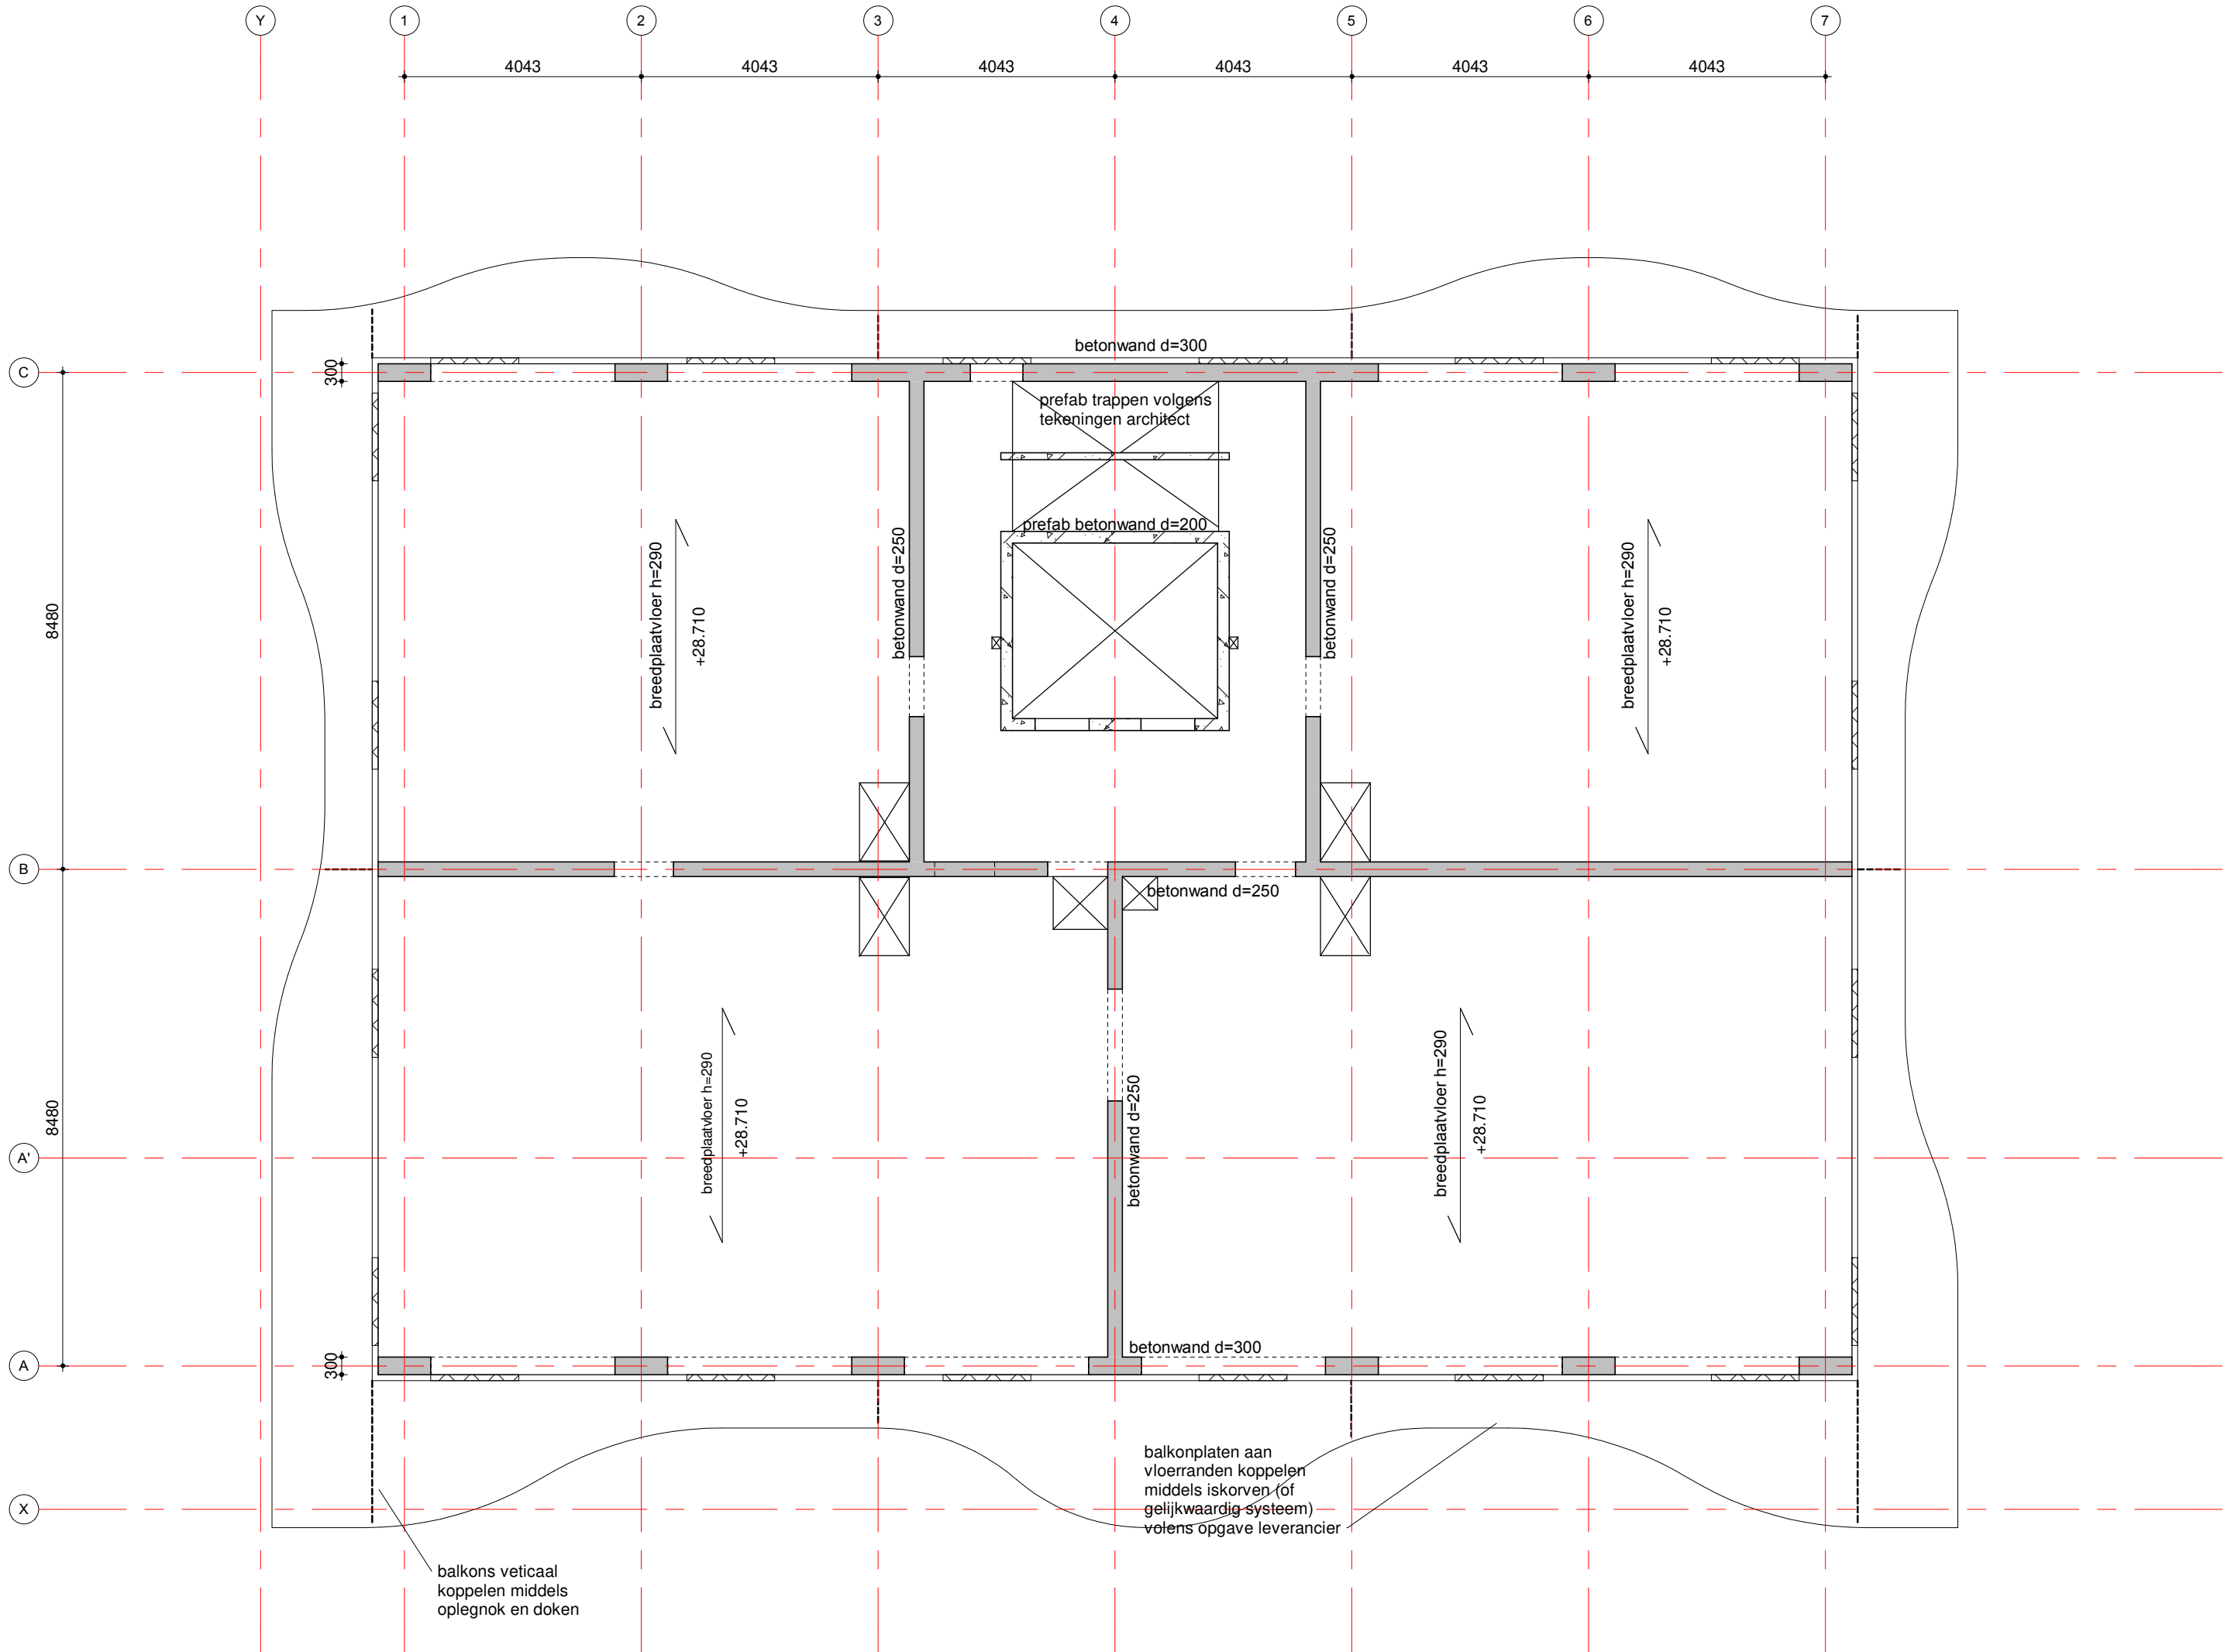

renvooi:

= beton, prefab

= beton, in het werk gestort

P=000

250

P=000

brandwerendheid hoofddraagconstructie

van toepassing:
NEN-EN 1991

eis: 120 min. , geldt voor de volgende onderdelen:

beton elementen : **zonder verdere behandeling**

staal elementen : **d.m.v. bekleding, beplating, verf enz.**

hout/steen elementen : **n.v.t.**

opmerkingen:

algemene opmerkingen

- Peil = 0,00 = 2,703 NAP

- Bordessen opleggen op hoeklijnen 150x150x15

datum 15-03-2022

project Riva Rotterdam

architect MoederscheimMoonen Architects Rotterdam

opdrachtgever STEBRU Nieuwkerk aan den IJssel

fase BA

status Definitief

schaal 1:100

formaat A2

ordernr. 9826

projectleider

getekend

bouwdeel

fase

niveau

volgnr.

revisie


akkkoord

VAN ROSSUM

RAADGEVENDE INGENIEURS

www.vanrossumbv.nl

info@vanrossumbv.nl

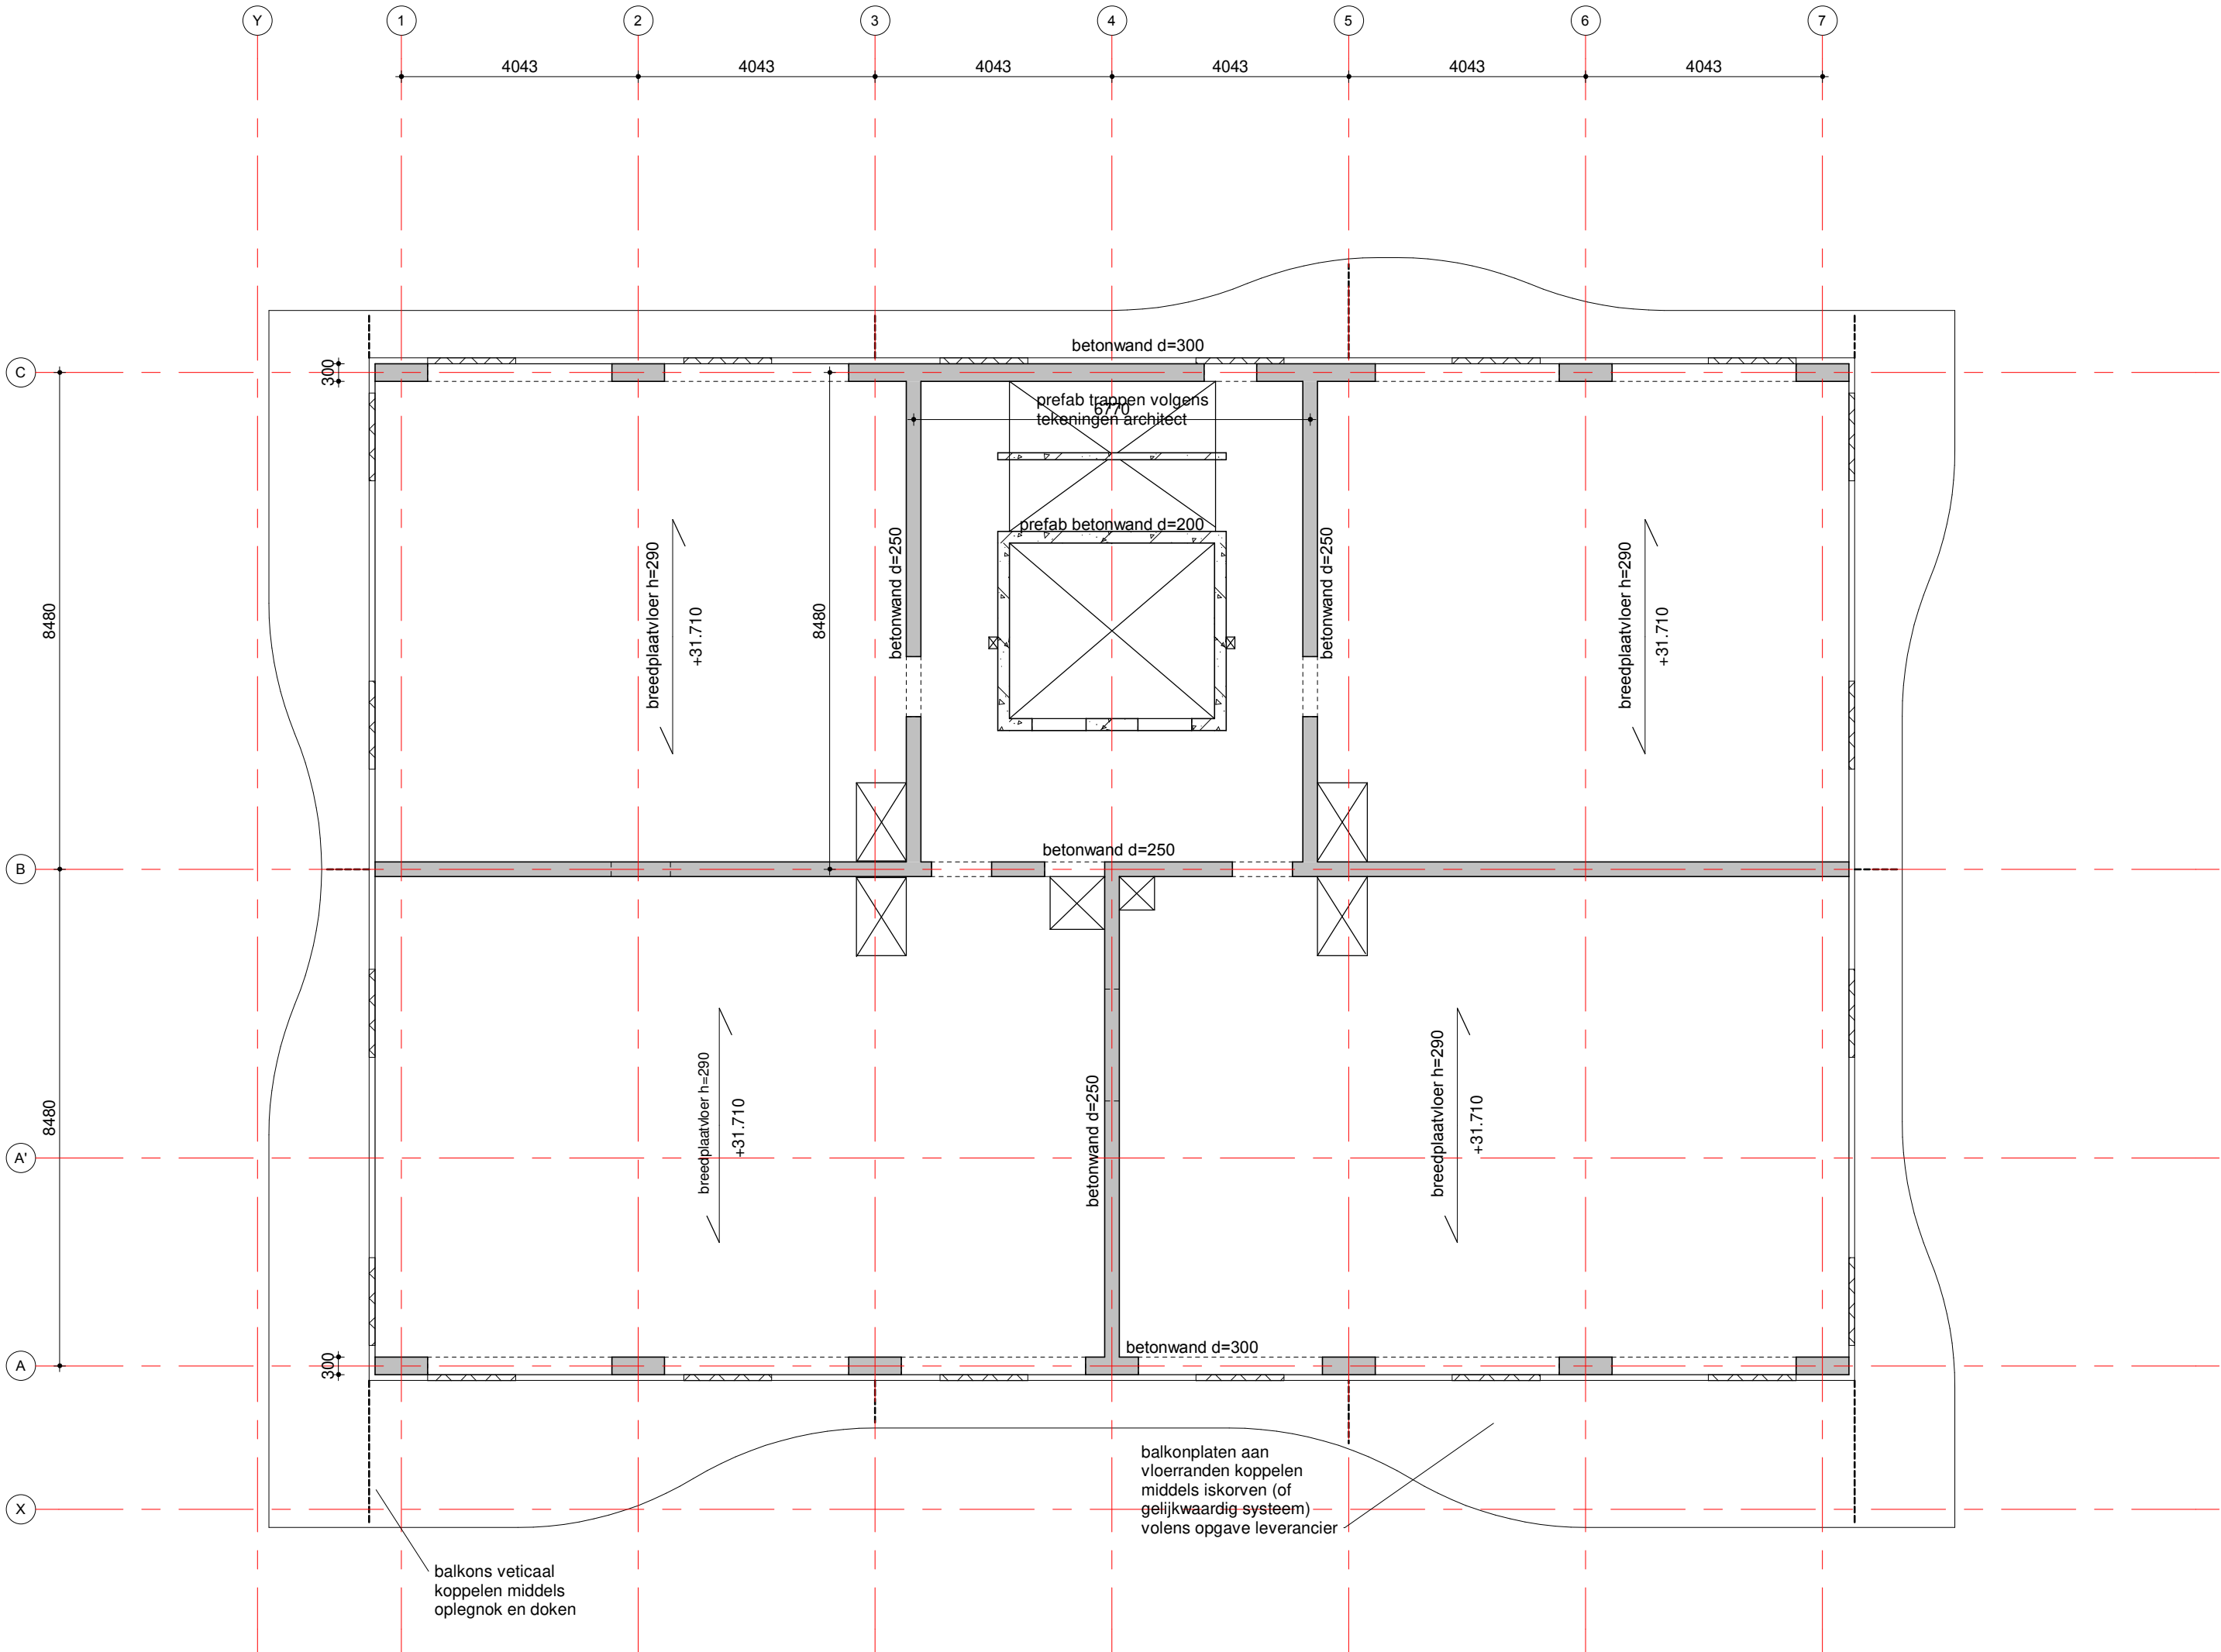

renvooi:

= beton, prefab

= beton, in het werk gestort

= metselwerk, kalkzandsteen

P=000

= peilmaat, prefabvloer

250

P=000

= dikte / peilmaat, in het werk gestorte vloer

= overspanningsrichting prefab vloer

= bestaande constructie

= tijdelijk te behouden constructie

brandwerendheid hoofddraagconstructie

van toepassing: NEN-EN 1991

eis: 120 min. , geldt voor de volgende onderdelen:

beton elementen : zonder verdere behandeling

staal elementen : d.m.v. bekleding, beplating, verf enz.

hout/steen elementen : n.v.t.

opmerkingen:

algemene opmerkingen

- Peil = 0,00 = 2,703 NAP

datum 15-03-2022

project Riva Rotterdam

architect MoederscheimMoonen Architects Rotterdam

opdrachtgever STEBRU Nieuwkerk aan den IJssel

fase BA

status Definitief

schaal 1:100

formaat A2

ordernr. 9826

projectleider

getekend

bouwdeel

fase

niveau

volgnr.

revisie

akkoord


VAN ROSSUM

RAADGEVENDE INGENIEURS

009001

www.vanrossumbv.nl

info@vanrossumbv.nl

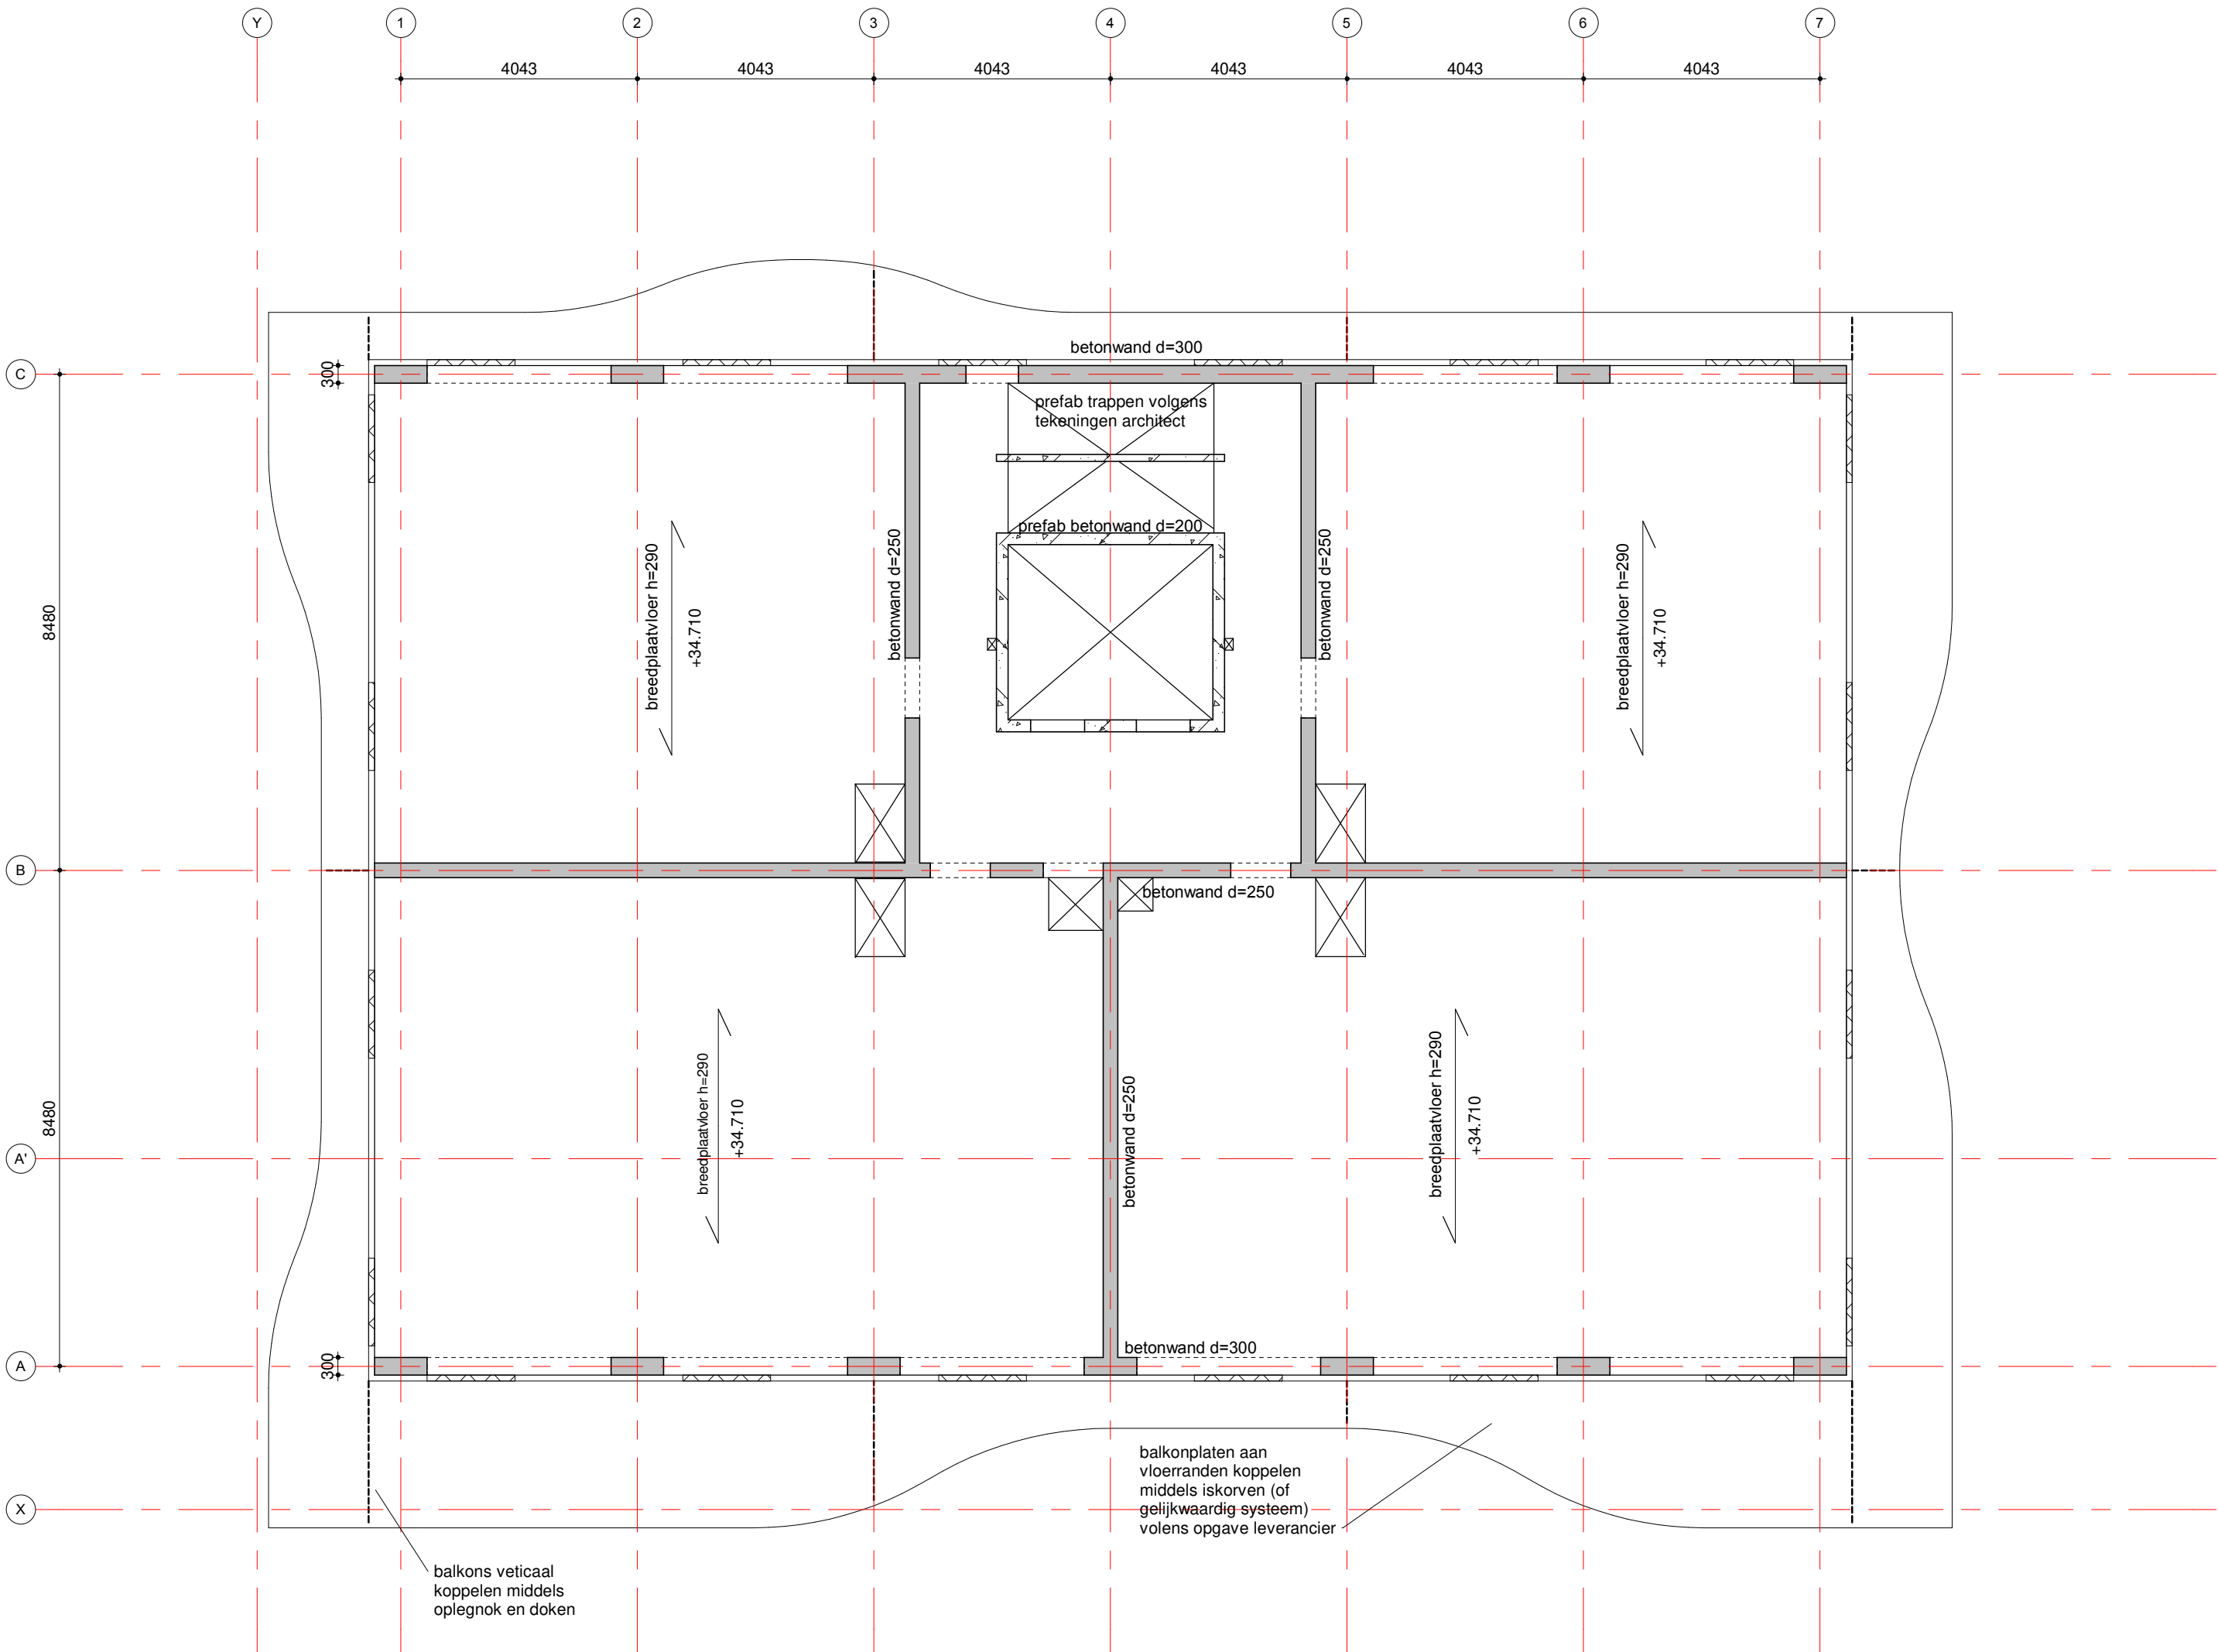

renvooi:

- [white box] = beton, prefab
- [grey box] = beton, in het werk gestort
- [hatched box] = metselwerk, kalkzandsteen
- [P=000 box] = peilmaat, prefabvloer
- [250 P=000 circles] = dikte / peilmaat, in het werk gestorte vloer
- [arrow] = overspanningsrichting prefab vloer
- [orange box] = bestaande constructie
- [red box] = tijdelijk te behouden constructie

brandwerendheid hoofddraagconstructie

van toepassing:
NEN-EN 1991

eis: 120 min. , geldt voor de volgende onderdelen:
beton elementen : **zonder verdere behandeling**
staal elementen : **d.m.v. bekleding, beplating, verf enz.**
hout/steen elementen : **n.v.t.**

opmerkingen:


algemene opmerkingen

- Peil = 0,00 = 2,703 NAP
- Bordessen opleggen op hoeklijnen 150x150x15

datum	15-03-2022	fase	BA	status	Definitief
project	Riva Rotterdam				
architect	MoederscheimMoonen Architects Rotterdam				
opdrachtgever	STEBRU Nieuwkerk aan den IJssel				
schaal	1:100	projectleider	■■■■■		
formaat	A2	getekend	■■■■■		
ordernr.	9826	bouwdeel	■■■■■		
		fase	niveau	volgnr.	revisie
			D0	10	001

www.vanrossumbv.nl info@vanrossumbv.nl

VAN ROSSUM RAADGEVENDE INGENIEURS

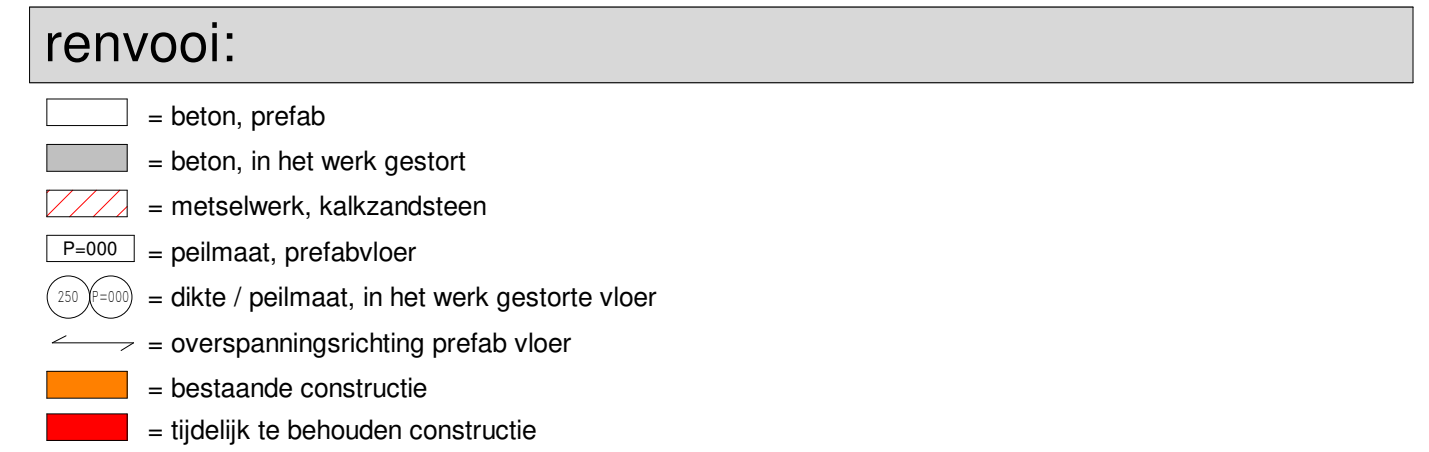


eis: **120 min.** , geldt voor de volgende onderdelen:

beton elementen	: zonder verdere behandeling
staal elementen	: d.m.v. bekleding, beplating, verf enz.
hout/steen elementen	: n.v.t.

- Bordessen opleggen op hoeklijnen 150x150x15

datum 15-03-2022		fase BA		status Definitief	
project					
architect					
MoederscheimMoonen Architects Rotterdam					
opdrachtgever					
STEBRU Nieuwerkerk aan den IJssel					
11e verdieping		schaal 1:100		projectleider	
		formaat A2		getekend	
		ordernr. 9826		akkoord	
		bouwdeel		fase	
				niveau	
				volgnr.	
				revisie	

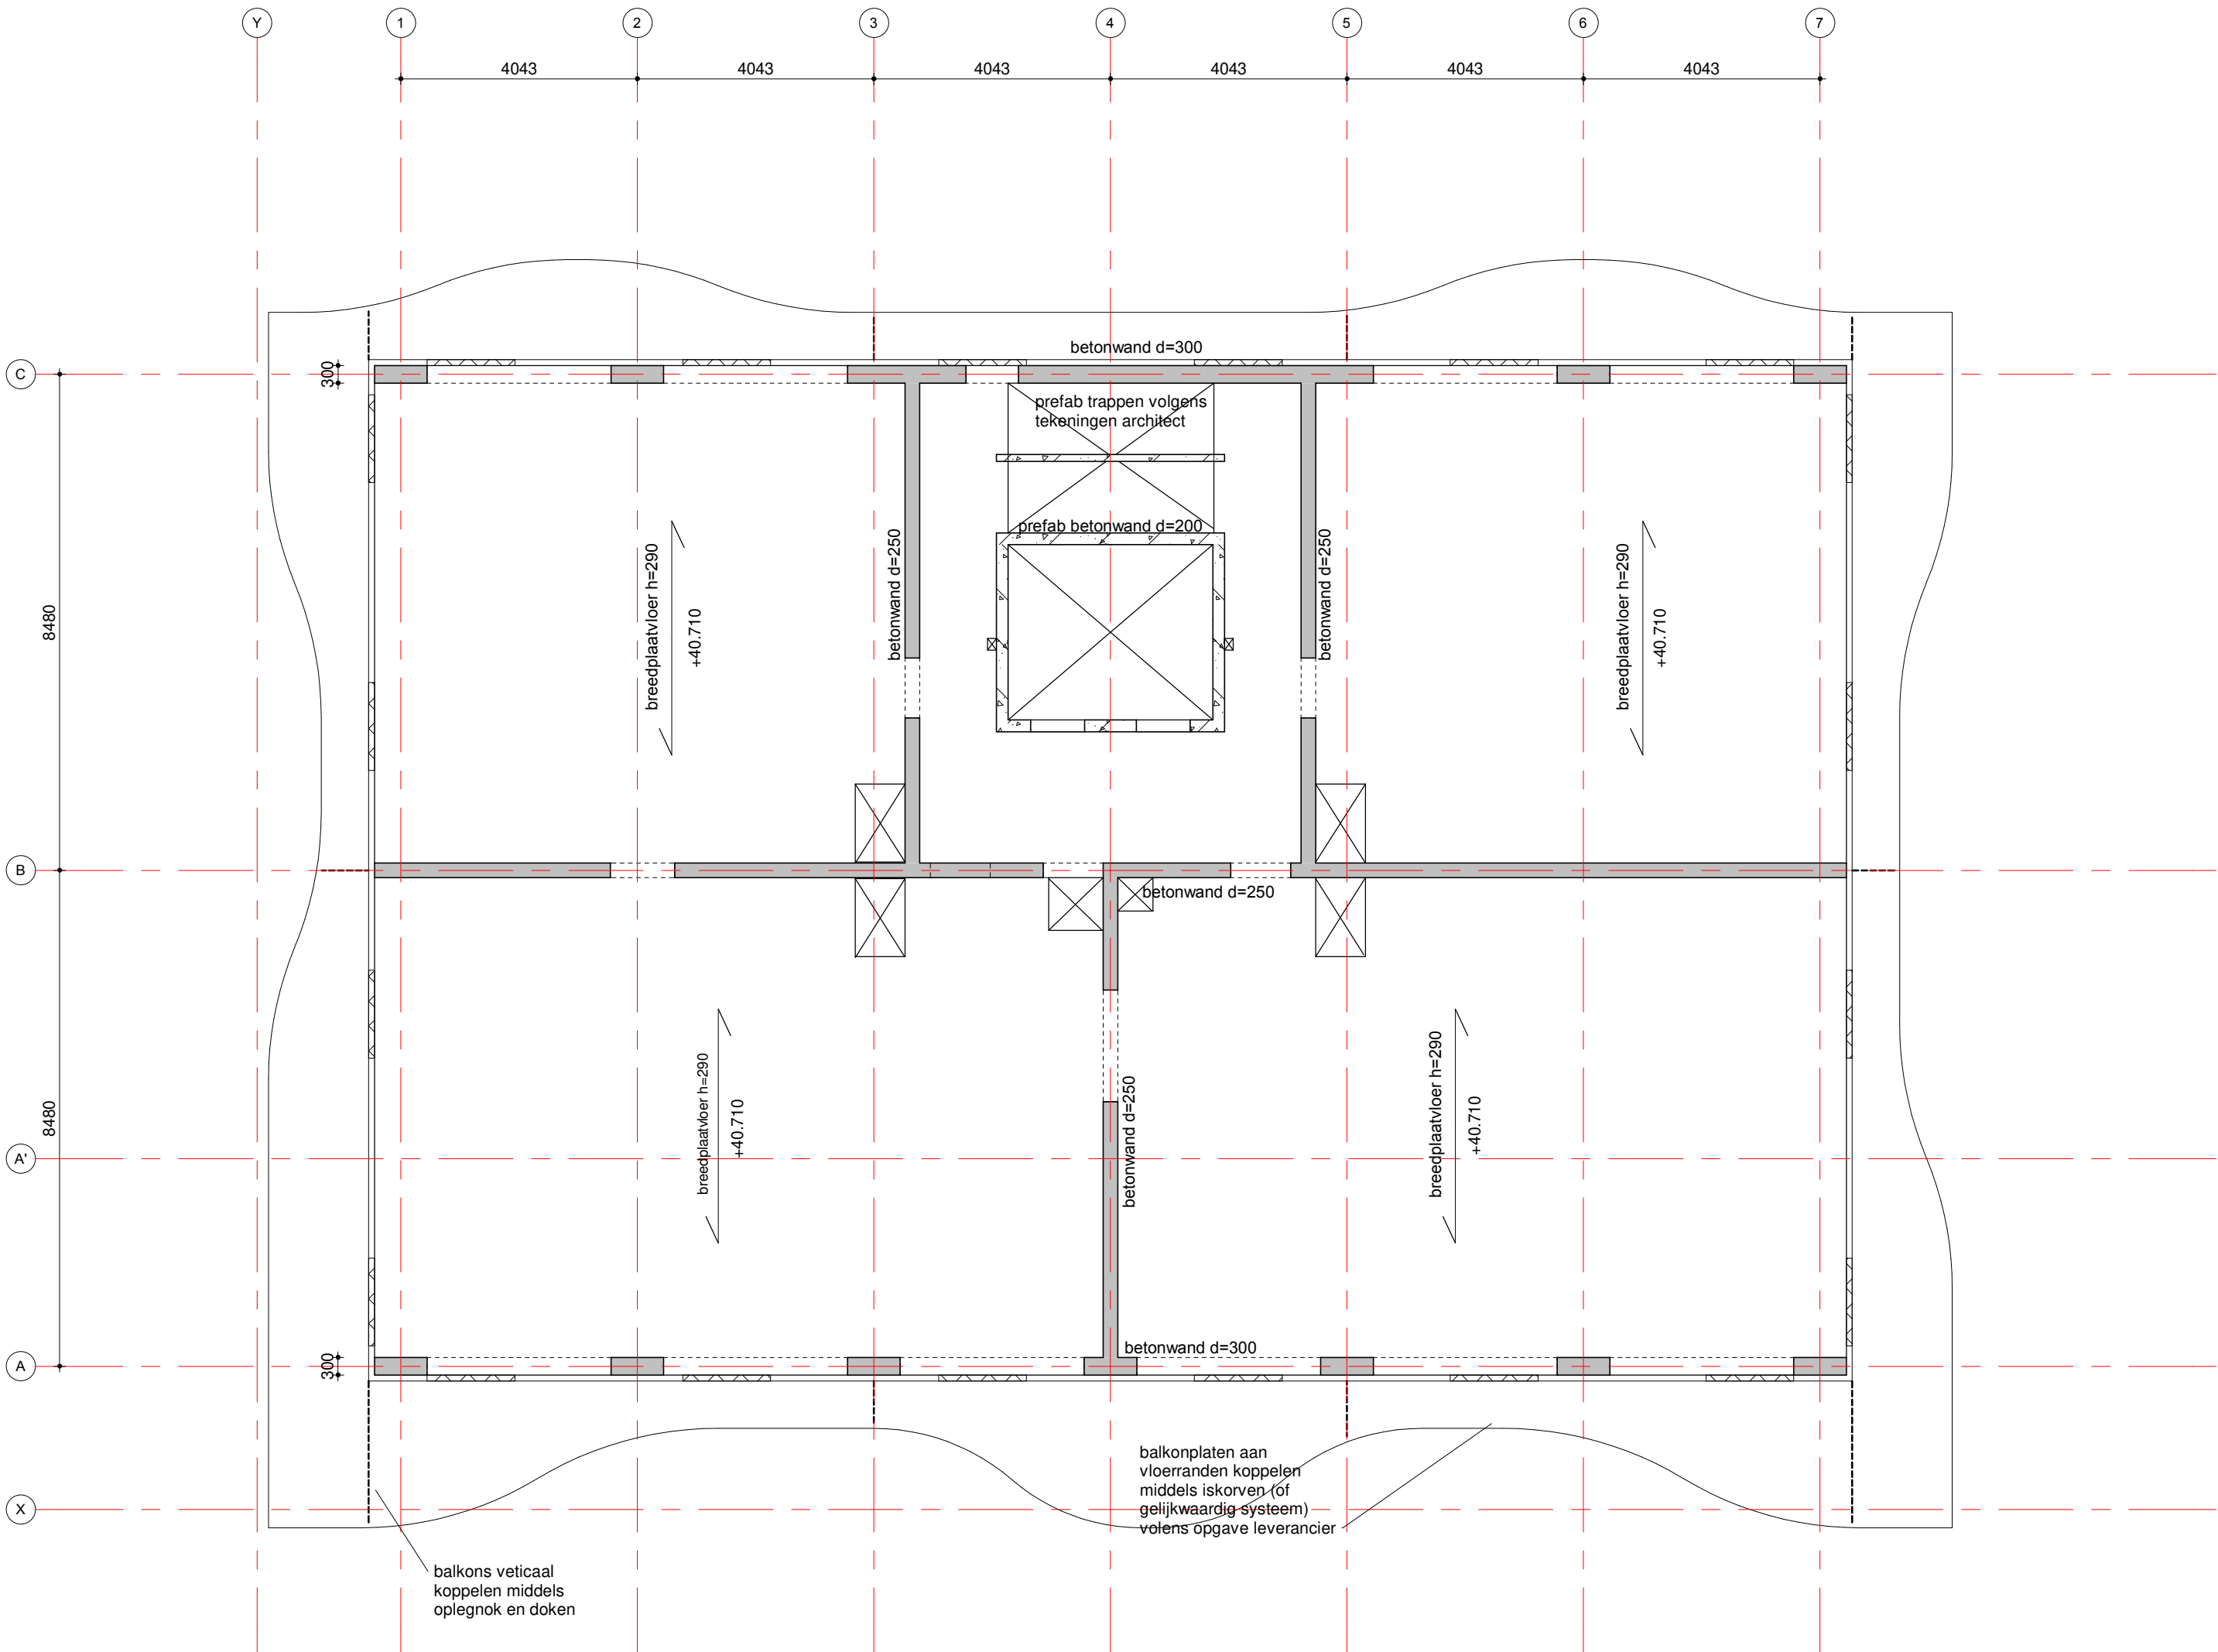

renvooi:

- = beton, prefab
- = beton, in het werk gestort
- = metselwerk, kalkzandsteen
- = peilmaat, prefabvloer
- = dikte / peilmaat, in het werk gestorte vloer
- = overspanningsrichting prefab vloer
- = bestaande constructie
- = tijdelijk te behouden constructie


brandwerendheid hoofddraagconstructie

eis: 120 min. , geldt voor de volgende onderdelen:
beton elementen : **zonder verdere behandeling**
staal elementen : **d.m.v. bekleding, beplating, verf enz.**
hout/steen elementen : **n.v.t.**

opmerkingen:

algemene opmerkingen

- Peil = 0,00 = 2,703 NAP
- Bordessen opleggen op hoeklijnen 150x150x15

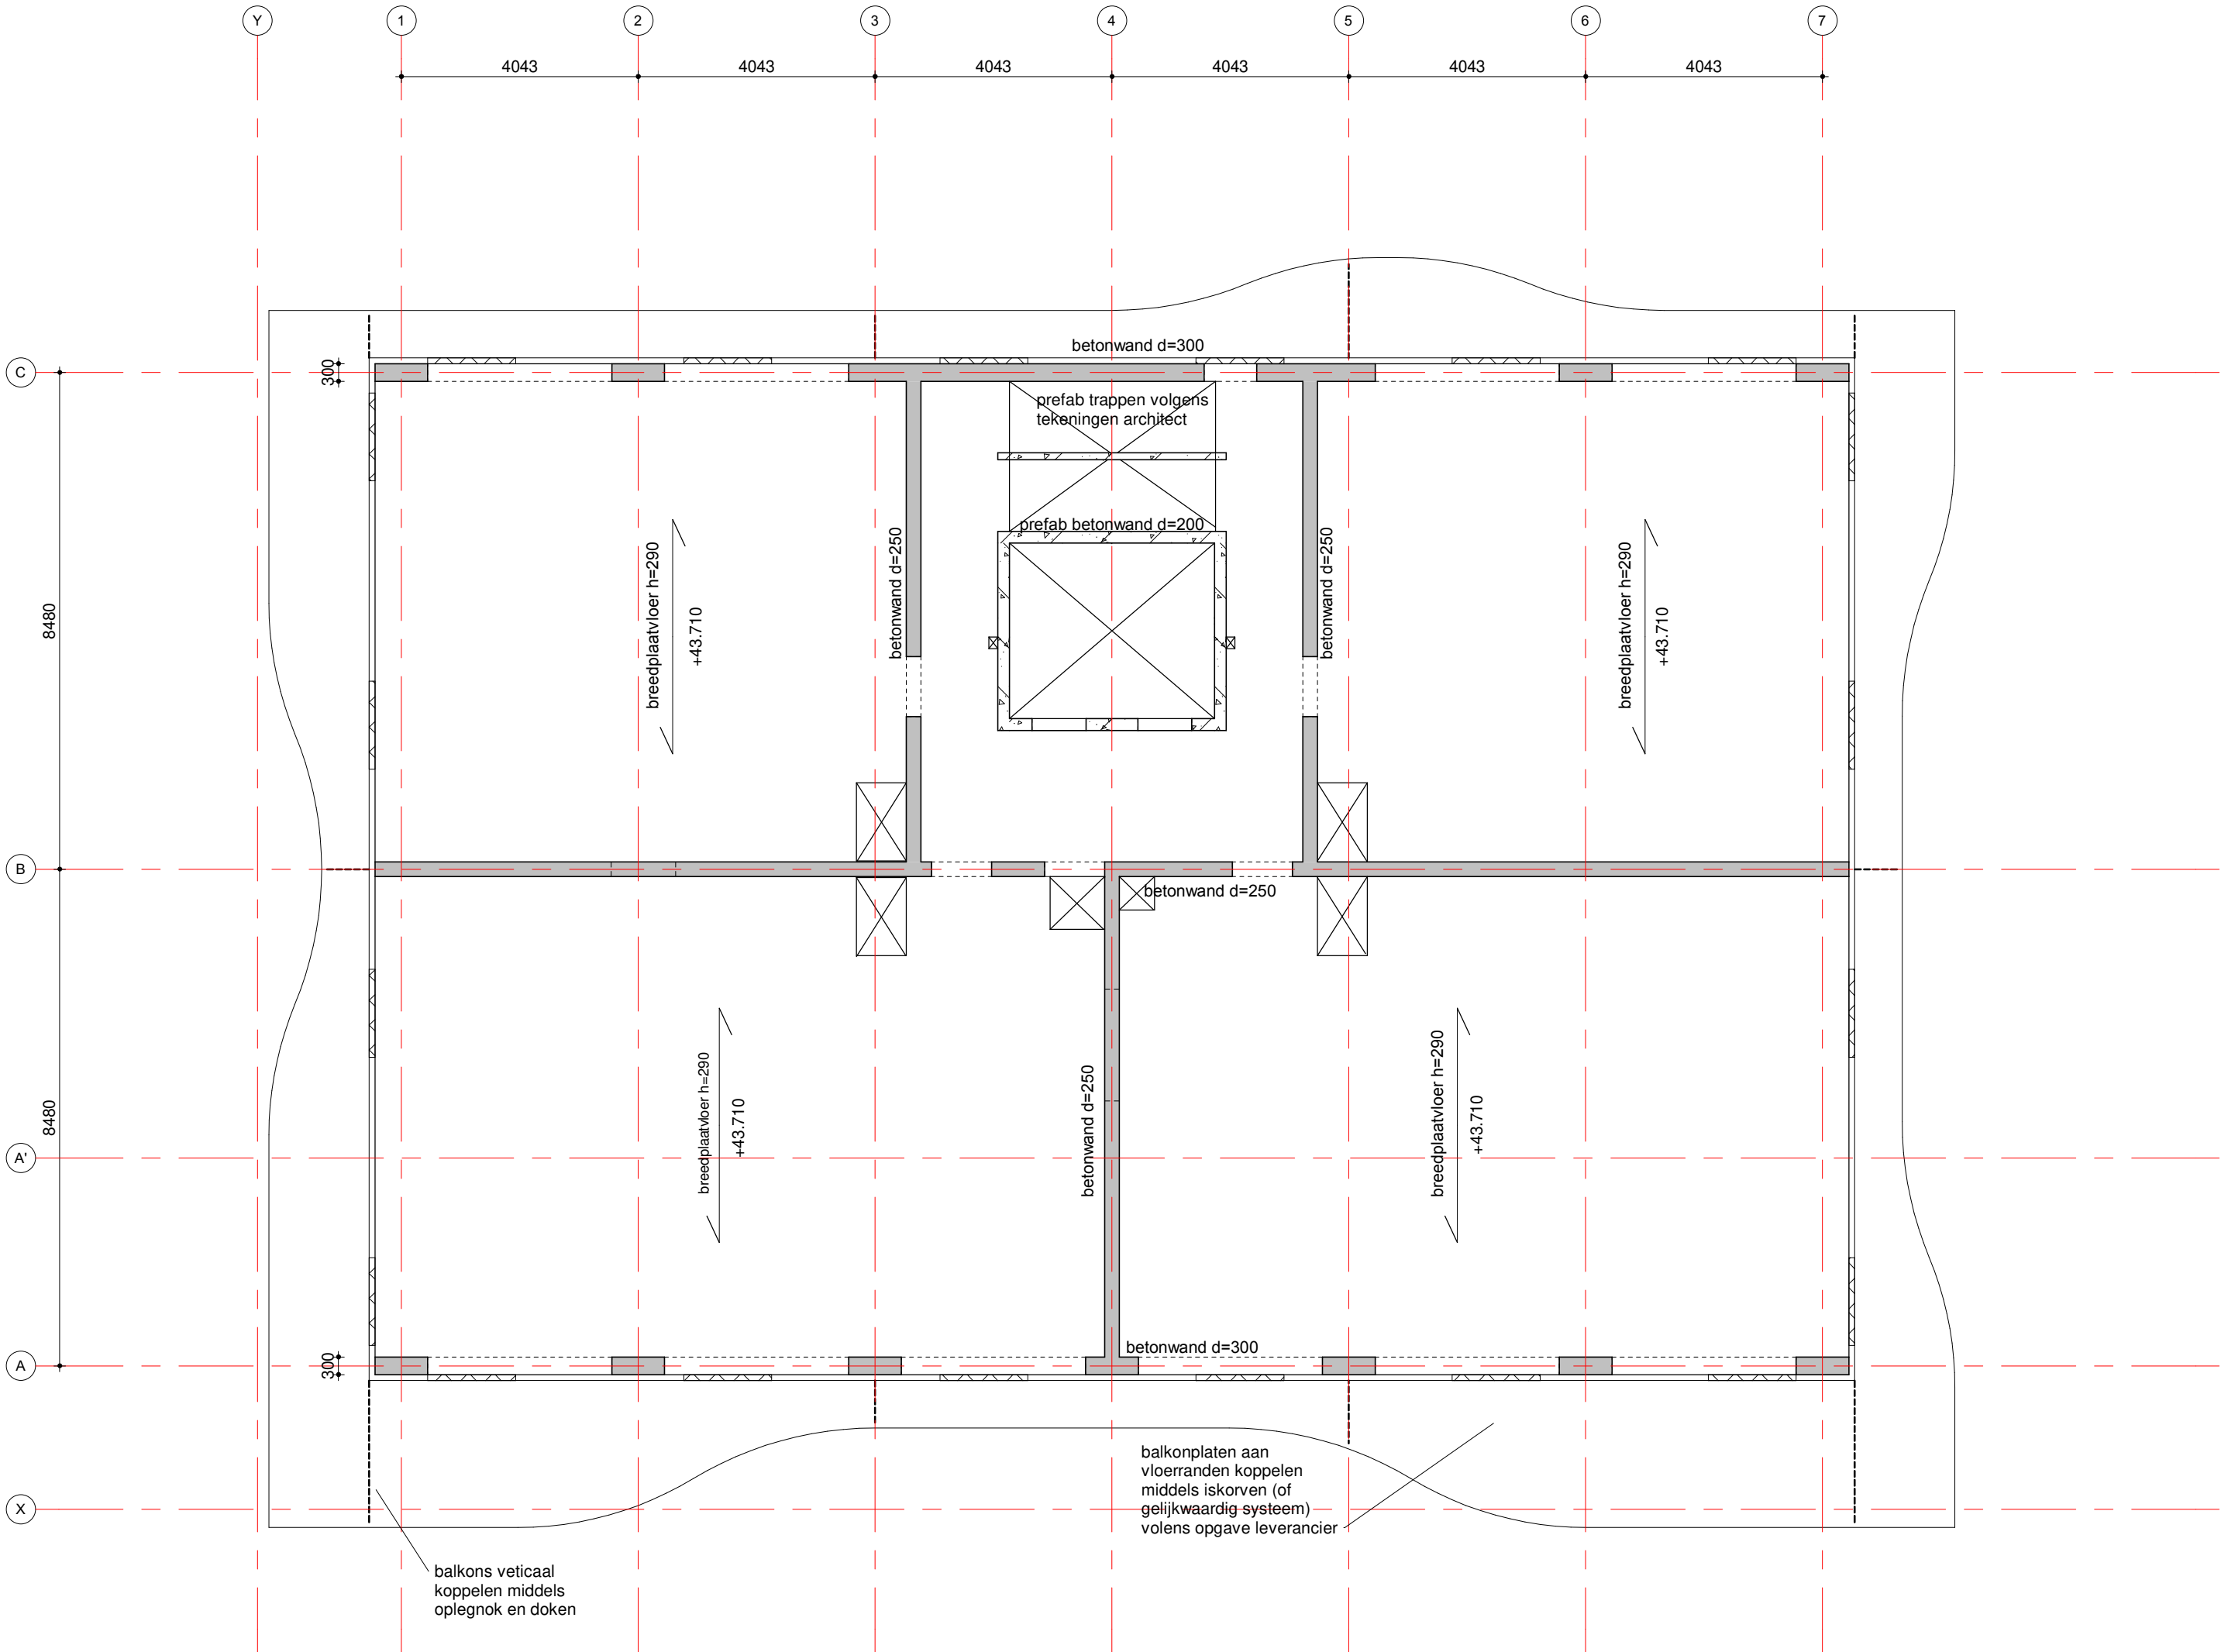

renvooi:

- = beton, prefab
- = beton, in het werk gestort
- = metselwerk, kalkzandsteen
- = peilmaat, prefabvloer
- = dikte / peilmaat, in het werk gestorte vloer
- = overspanningsrichting prefab vloer
- = bestaande constructie
- = tijdelijk te behouden constructie

brandwerendheid hoofddraagconstructie

van toepassing:
NEN-EN 1991

eis: 120 min. , geldt voor de volgende onderdelen:
beton elementen : **zonder verdere behandeling**
staal elementen : **d.m.v. bekleding, beplating, verf enz.**
hout/steen elementen : **n.v.t.**


opmerkingen:

algemene opmerkingen

- Peil = 0,00 = 2,703 NAP
- Bordessen opleggen op hoeklijnen 150x150x15

datum	15-03-2022	fase	BA	status	Definitief
project	Riva Rotterdam	projectleider		akkkoord	
architect	MoederscheimMoonen Architects Rotterdam	getekend			
opdrachtgever	STEBRU Nieuwkerk aan den IJssel	format	A2		
ordernr.	9826	bouwdeel		fase	
		niveau	13	volgnr.	01
		revisie			

www.vanrossumbv.nl info@vanrossumbv.nl

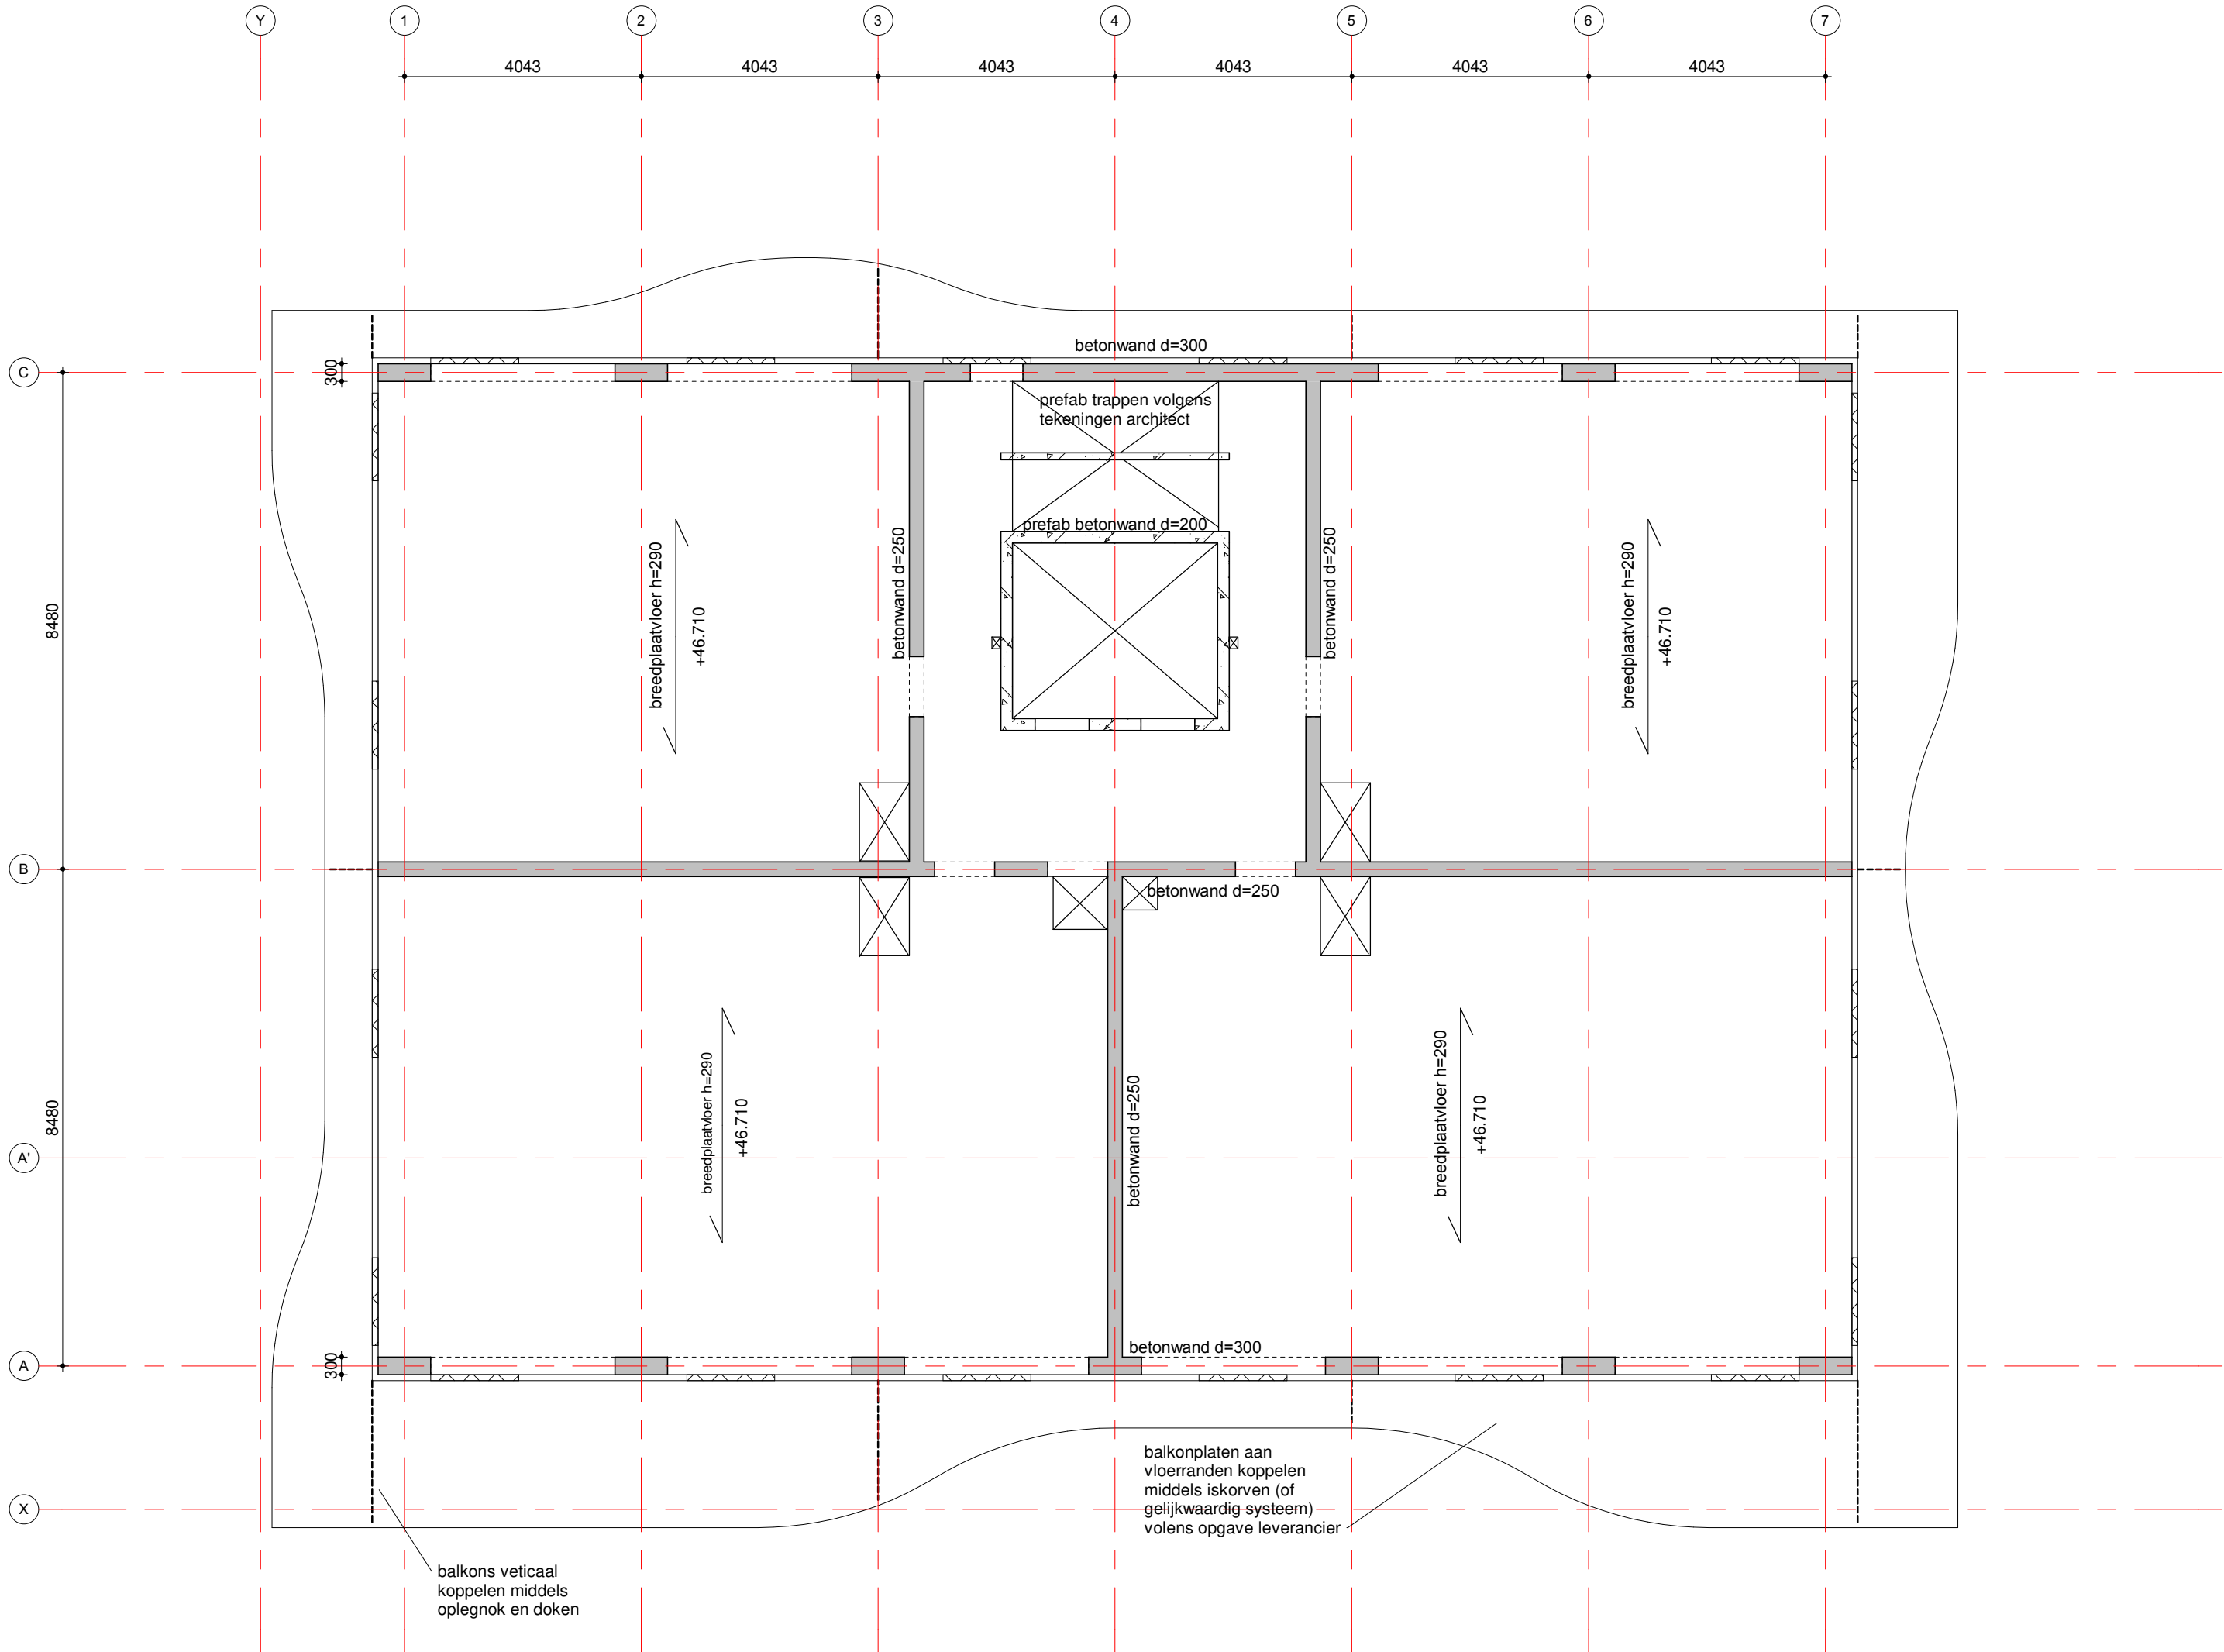

renvooi:

- = beton, prefab
- = beton, in het werk gestort
- = metselwerk, kalkzandsteen
- = peilmaat, prefabvloer
- = dikte / peilmaat, in het werk gestorte vloer
- = overspanningsrichting prefab vloer
- = bestaande constructie
- = tijdelijk te behouden constructie

brandwerendheid hoofddraagconstructie


van toepassing:
NEN-EN 1991

eis: 120 min. , geldt voor de volgende onderdelen:
beton elementen : **zonder verdere behandeling**
staal elementen : **d.m.v. bekleding, beplating, verf enz.**
hout/steen elementen : **n.v.t.**

opmerkingen:

algemene opmerkingen

- Peil = 0,00 = 2,703 NAP
- Bordessen opleggen op hoeklijnen 150x150x15

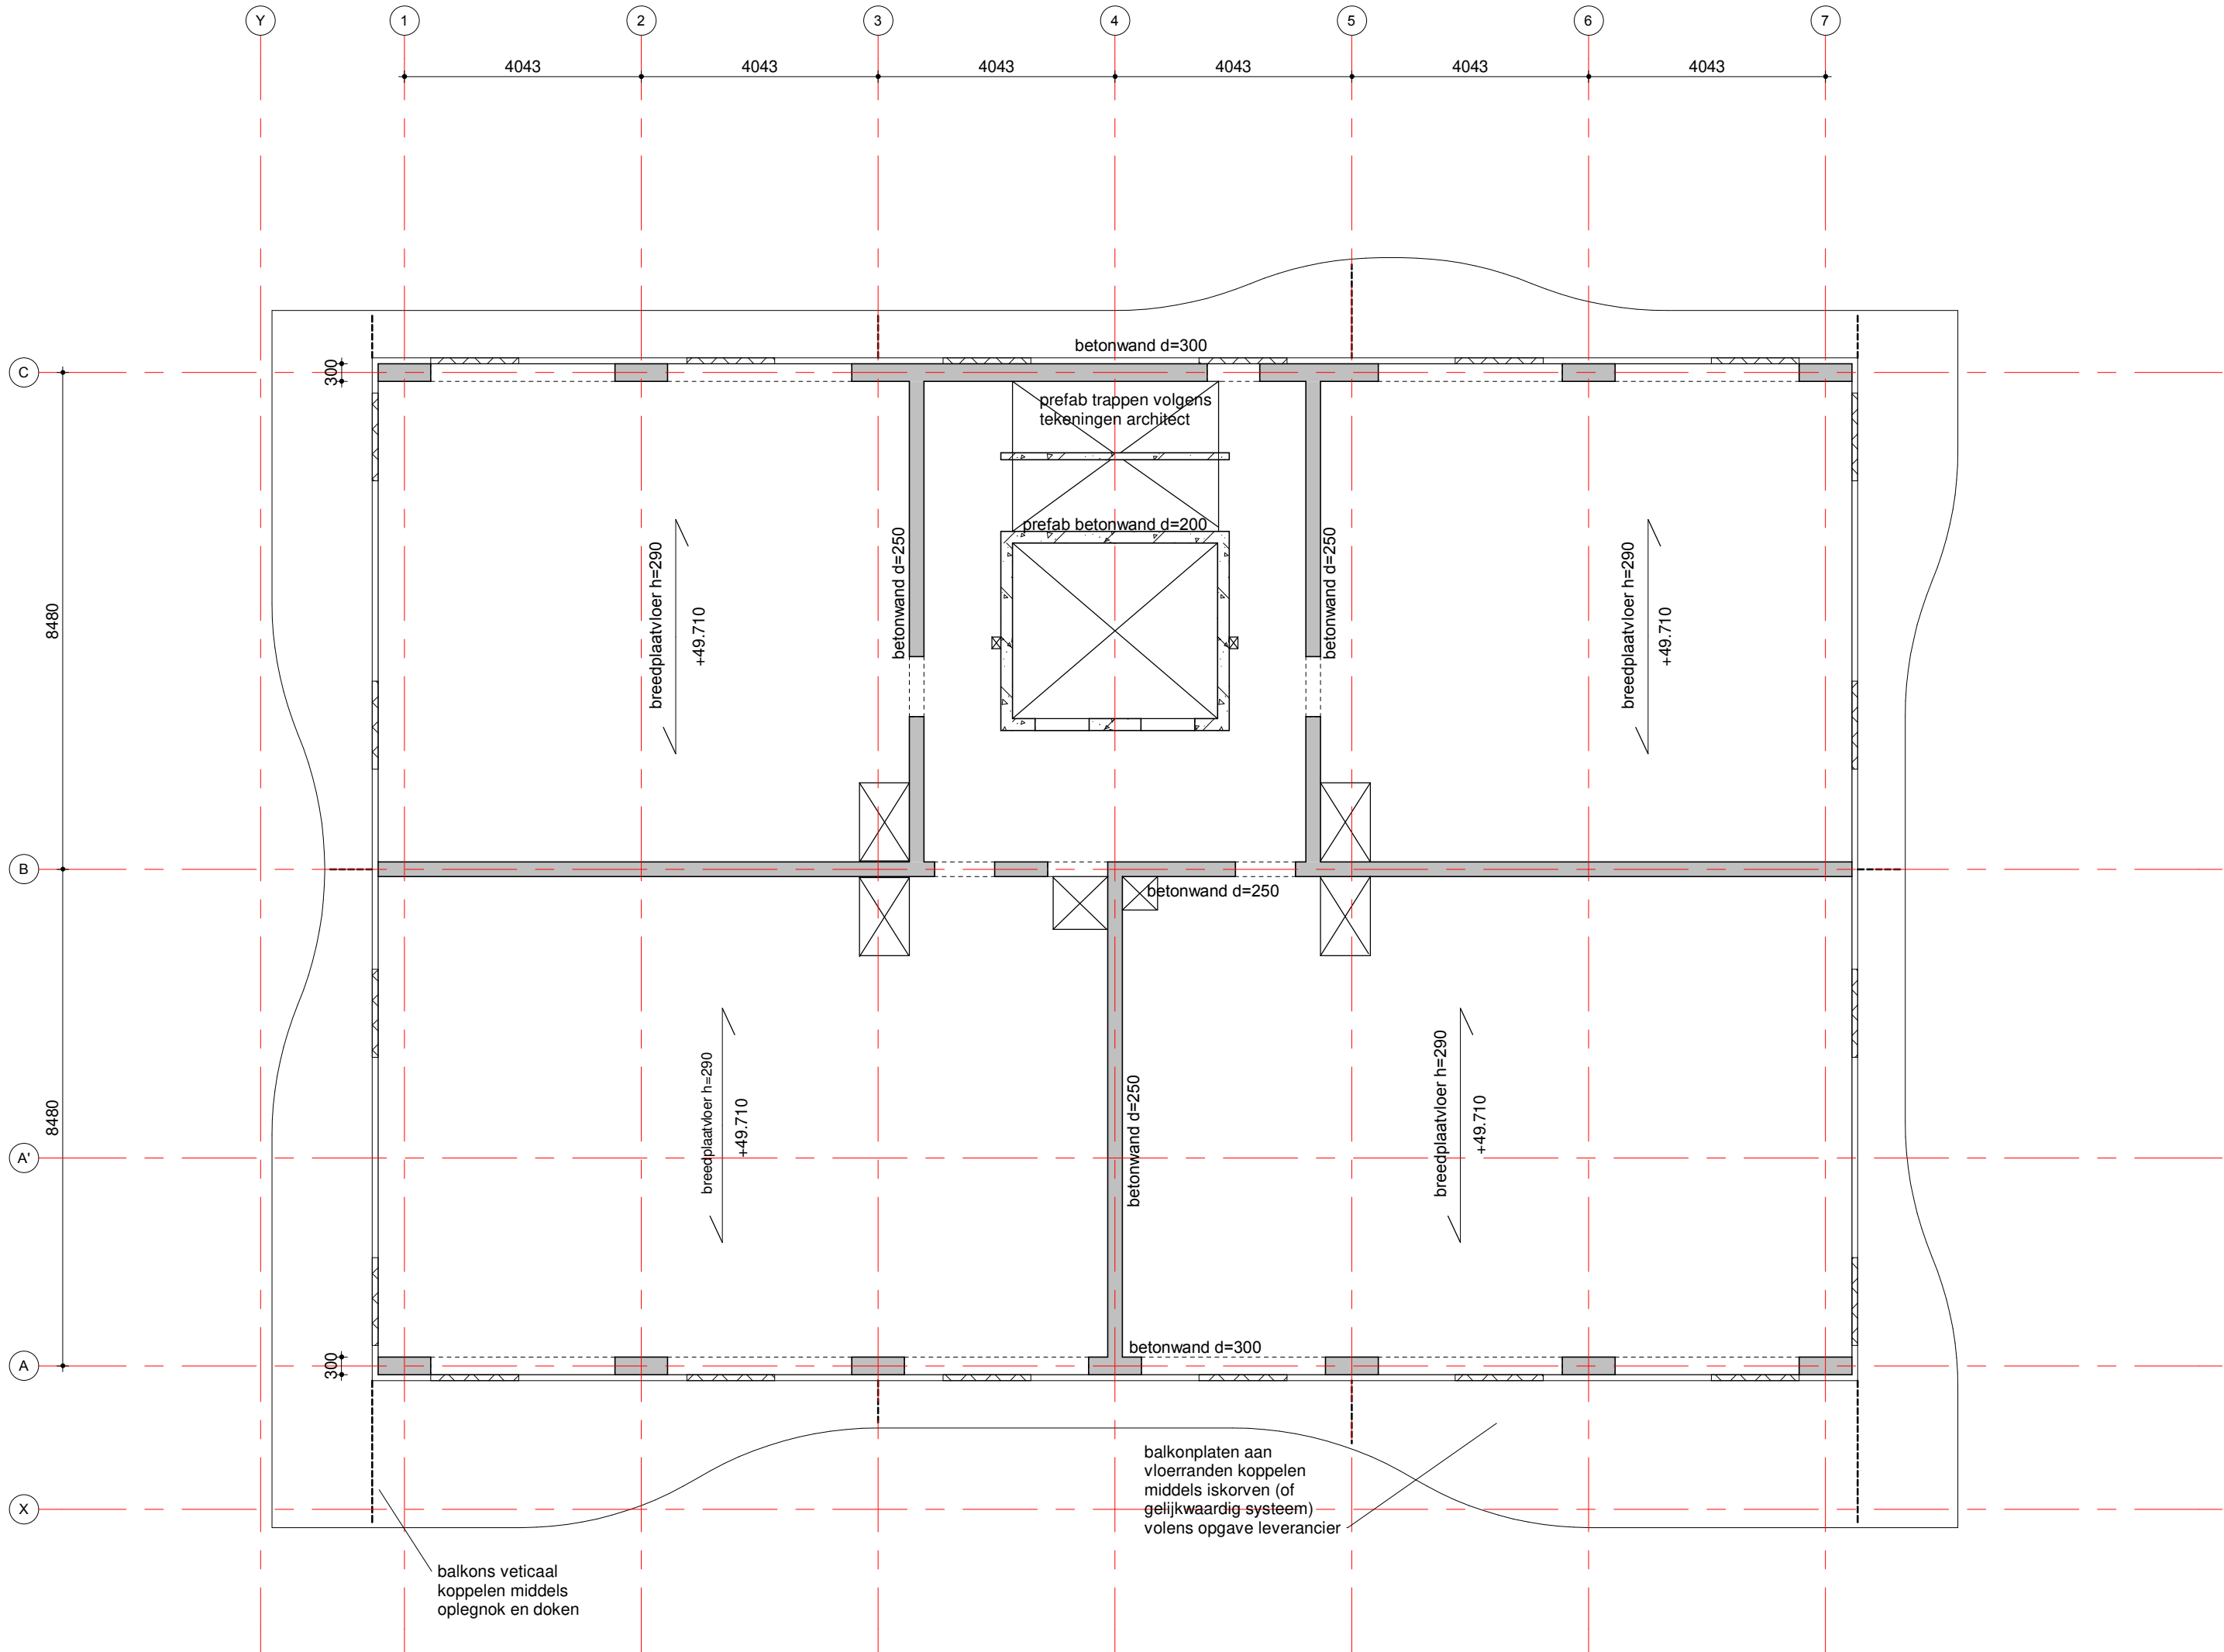

renvooi:

- [Symbol] = beton, prefab
- [Symbol] = beton, in het werk gestort
- [Symbol] = metselwerk, kalkzandsteen
- [Symbol] = peilmaat, prefabvloer
- [Symbol] = dikte / peilmaat, in het werk gestorte vloer
- [Symbol] = overspanningsrichting prefab vloer
- [Symbol] = bestaande constructie
- [Symbol] = tijdelijk te behouden constructie


brandwerendheid hoofddraagconstructie

eis: 120 min. , geldt voor de volgende onderdelen:
beton elementen : **zonder verdere behandeling**
staal elementen : **d.m.v. bekleding, beplating, verf enz.**
hout/steen elementen : **n.v.t.**

opmerkingen:

algemene opmerkingen

- Peil = 0,00 = 2,703 NAP

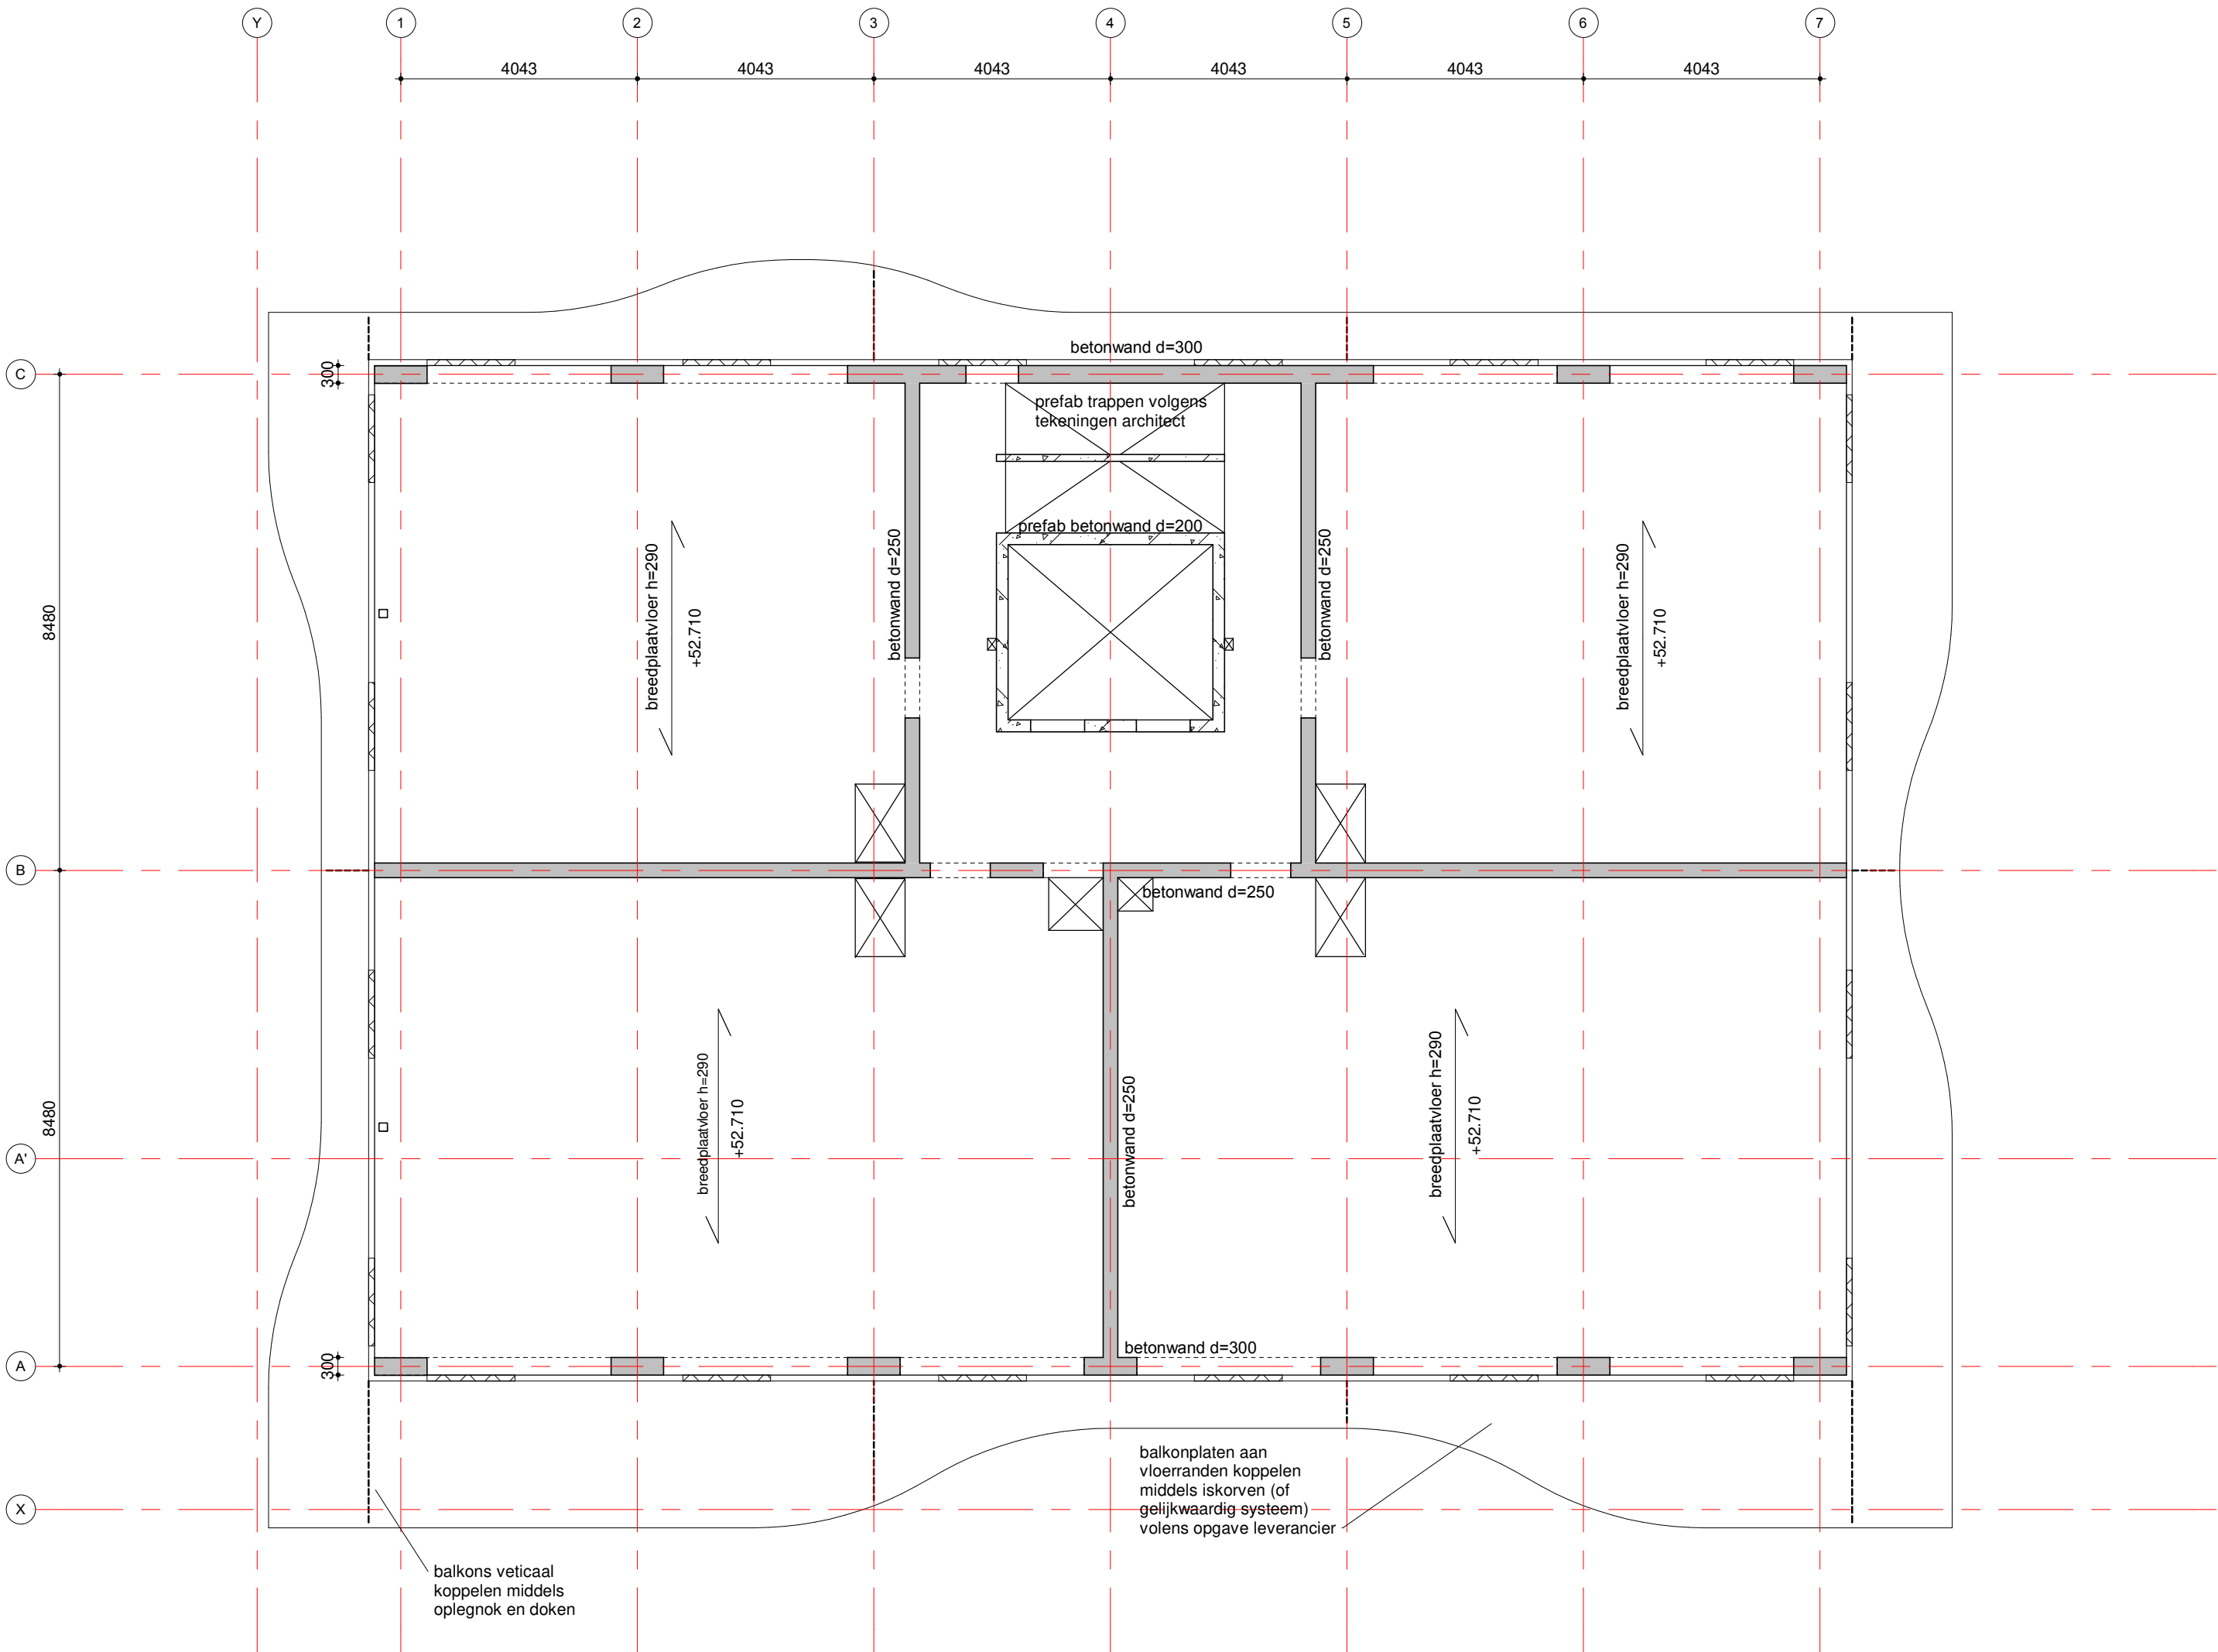

renvooi:

P=000

250 P=000

= beton, prefab

= beton, in het werk gestort

= metselwerk, kalkzandsteen

= peilmaat, prefabvloer

= dikte / peilmaat, in het werk gestorte vloer

= overspanningsrichting prefab vloer

= bestaande constructie

= tijdelijk te behouden constructie

brandwerendheid hoofddraagconstructie

eis: 120 min. , geldt voor de volgende onderdelen:

beton elementen : zonder verdere behandeling

staal elementen : d.m.v. bekleding, beplating, verf enz.

hout/steen elementen : n.v.t.

opmerkingen:

algemene opmerkingen

- Peil = 0,00 = 2,703 NAP

- Bordessen opleggen op hoeklijnen 150x150x15

datum 15-03-2022

project Riva Rotterdam

architect MoederscheimMoonen Architects Rotterdam

opdrachtgever STEBRU Nieuwkerk aan den IJssel

fase BA

status Definitief

schaal 1:100

formaat A2

ordernr. 9826

projectleider

getekend

bouwdeel

fase

niveau

volgnr.

revisie

akkoord


VAN ROSSUM

RAADGEVENDE INGENIEURS

0016001

www.vanrossumbv.nl

info@vanrossumbv.nl

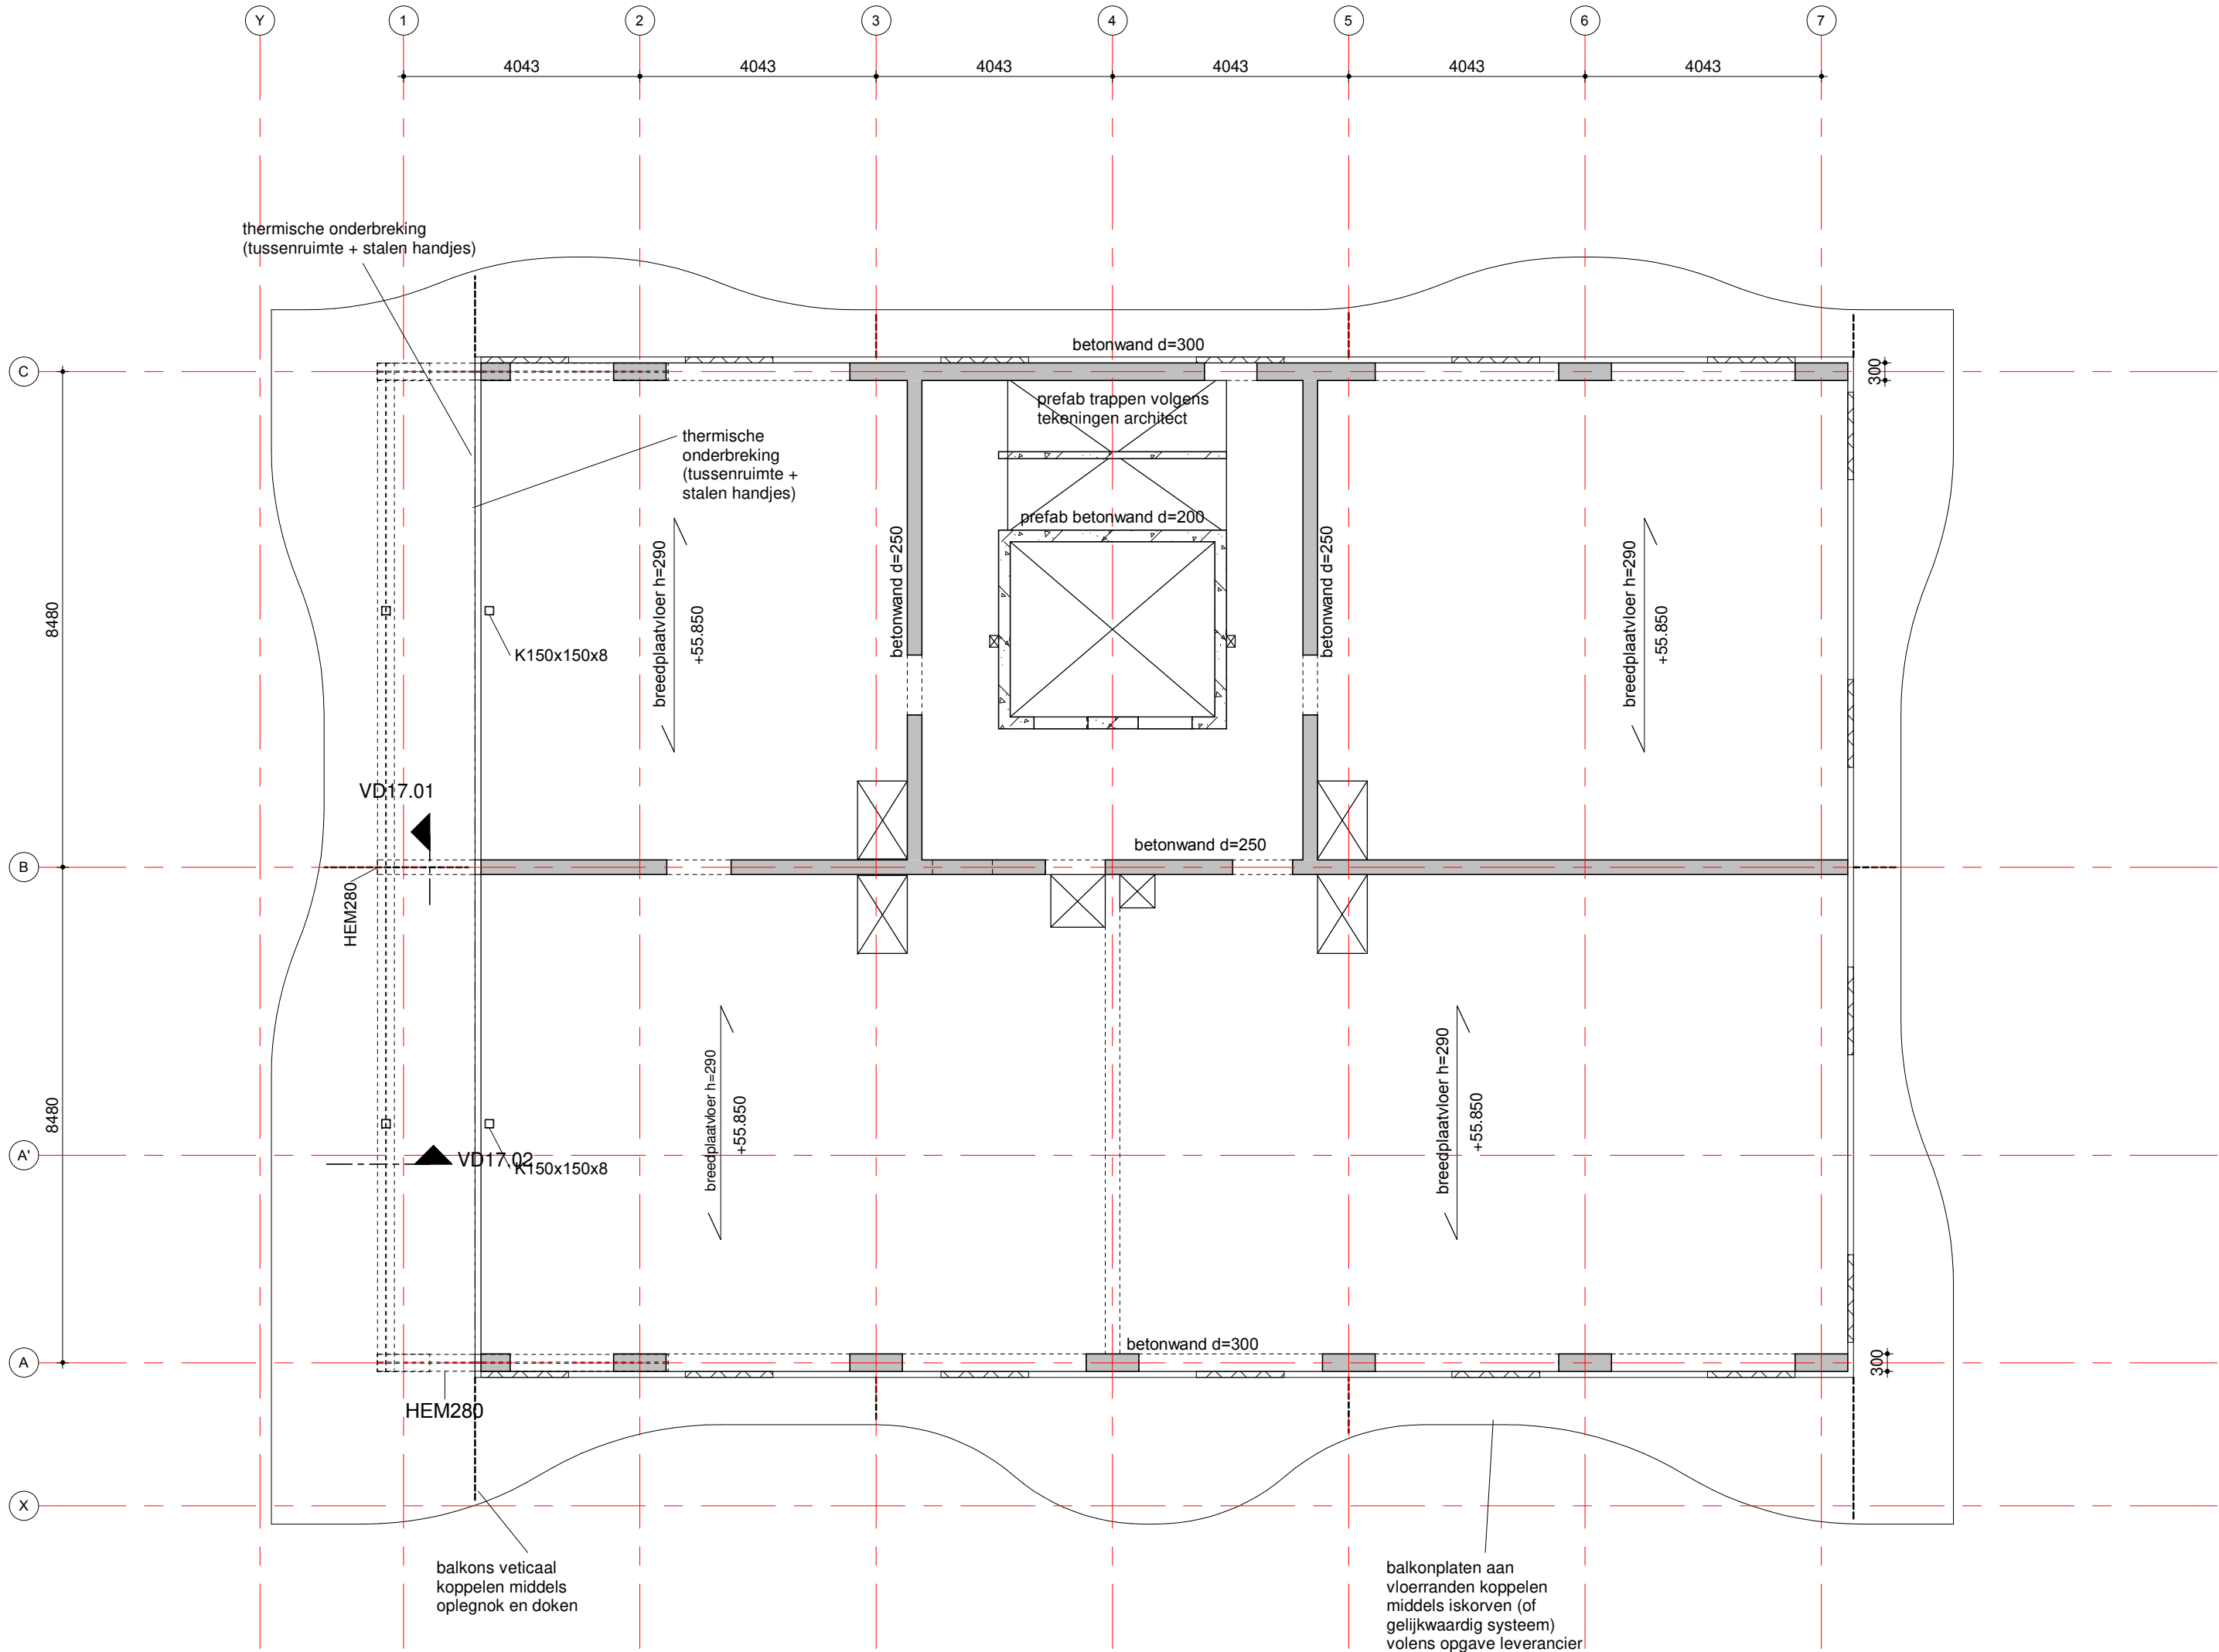

renvooi:

- [Symbol] = beton, prefab
- [Symbol] = beton, in het werk gestort
- [Symbol] = metselwerk, kalkzandsteen
- [Symbol] = peilmaat, prefabvloer
- [Symbol] = dikte / peilmaat, in het werk gestorte vloer
- [Symbol] = overspanningsrichting prefab vloer
- [Symbol] = bestaande constructie
- [Symbol] = tijdelijk te behouden constructie


brandwerendheid hoofddraagconstructie

eis: 120 min. , geldt voor de volgende onderdelen:
beton elementen : **zonder verdere behandeling**
staal elementen : **d.m.v. bekleding, beplating, verf enz.**
hout/steen elementen : **n.v.t.**

opmerkingen:

algemene opmerkingen


- Peil = 0,00 = 2,703 NAP
- Bordessen opleggen op hoeklijnen 150x150x15

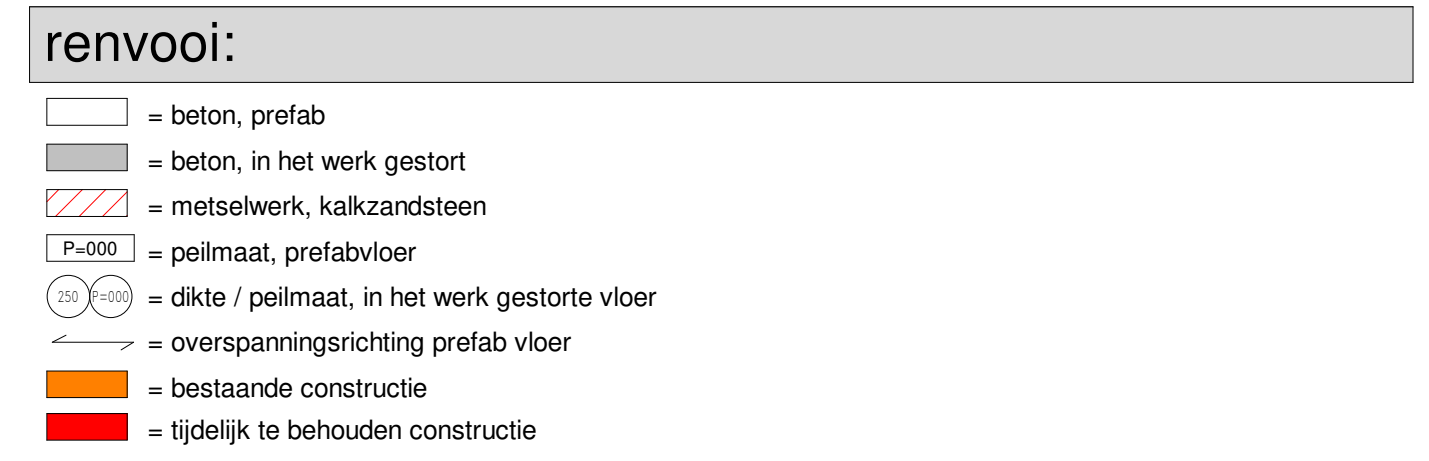

eis: **120 min.** , geldt voor de volgende onderdelen:

beton elementen	: zonder verdere behandeling
staal elementen	: d.m.v. bekleding, beplating, verf enz.
hout/steen elementen	: n.v.t.

- Bordessen opleggen op hoeklijnen 150x150x15

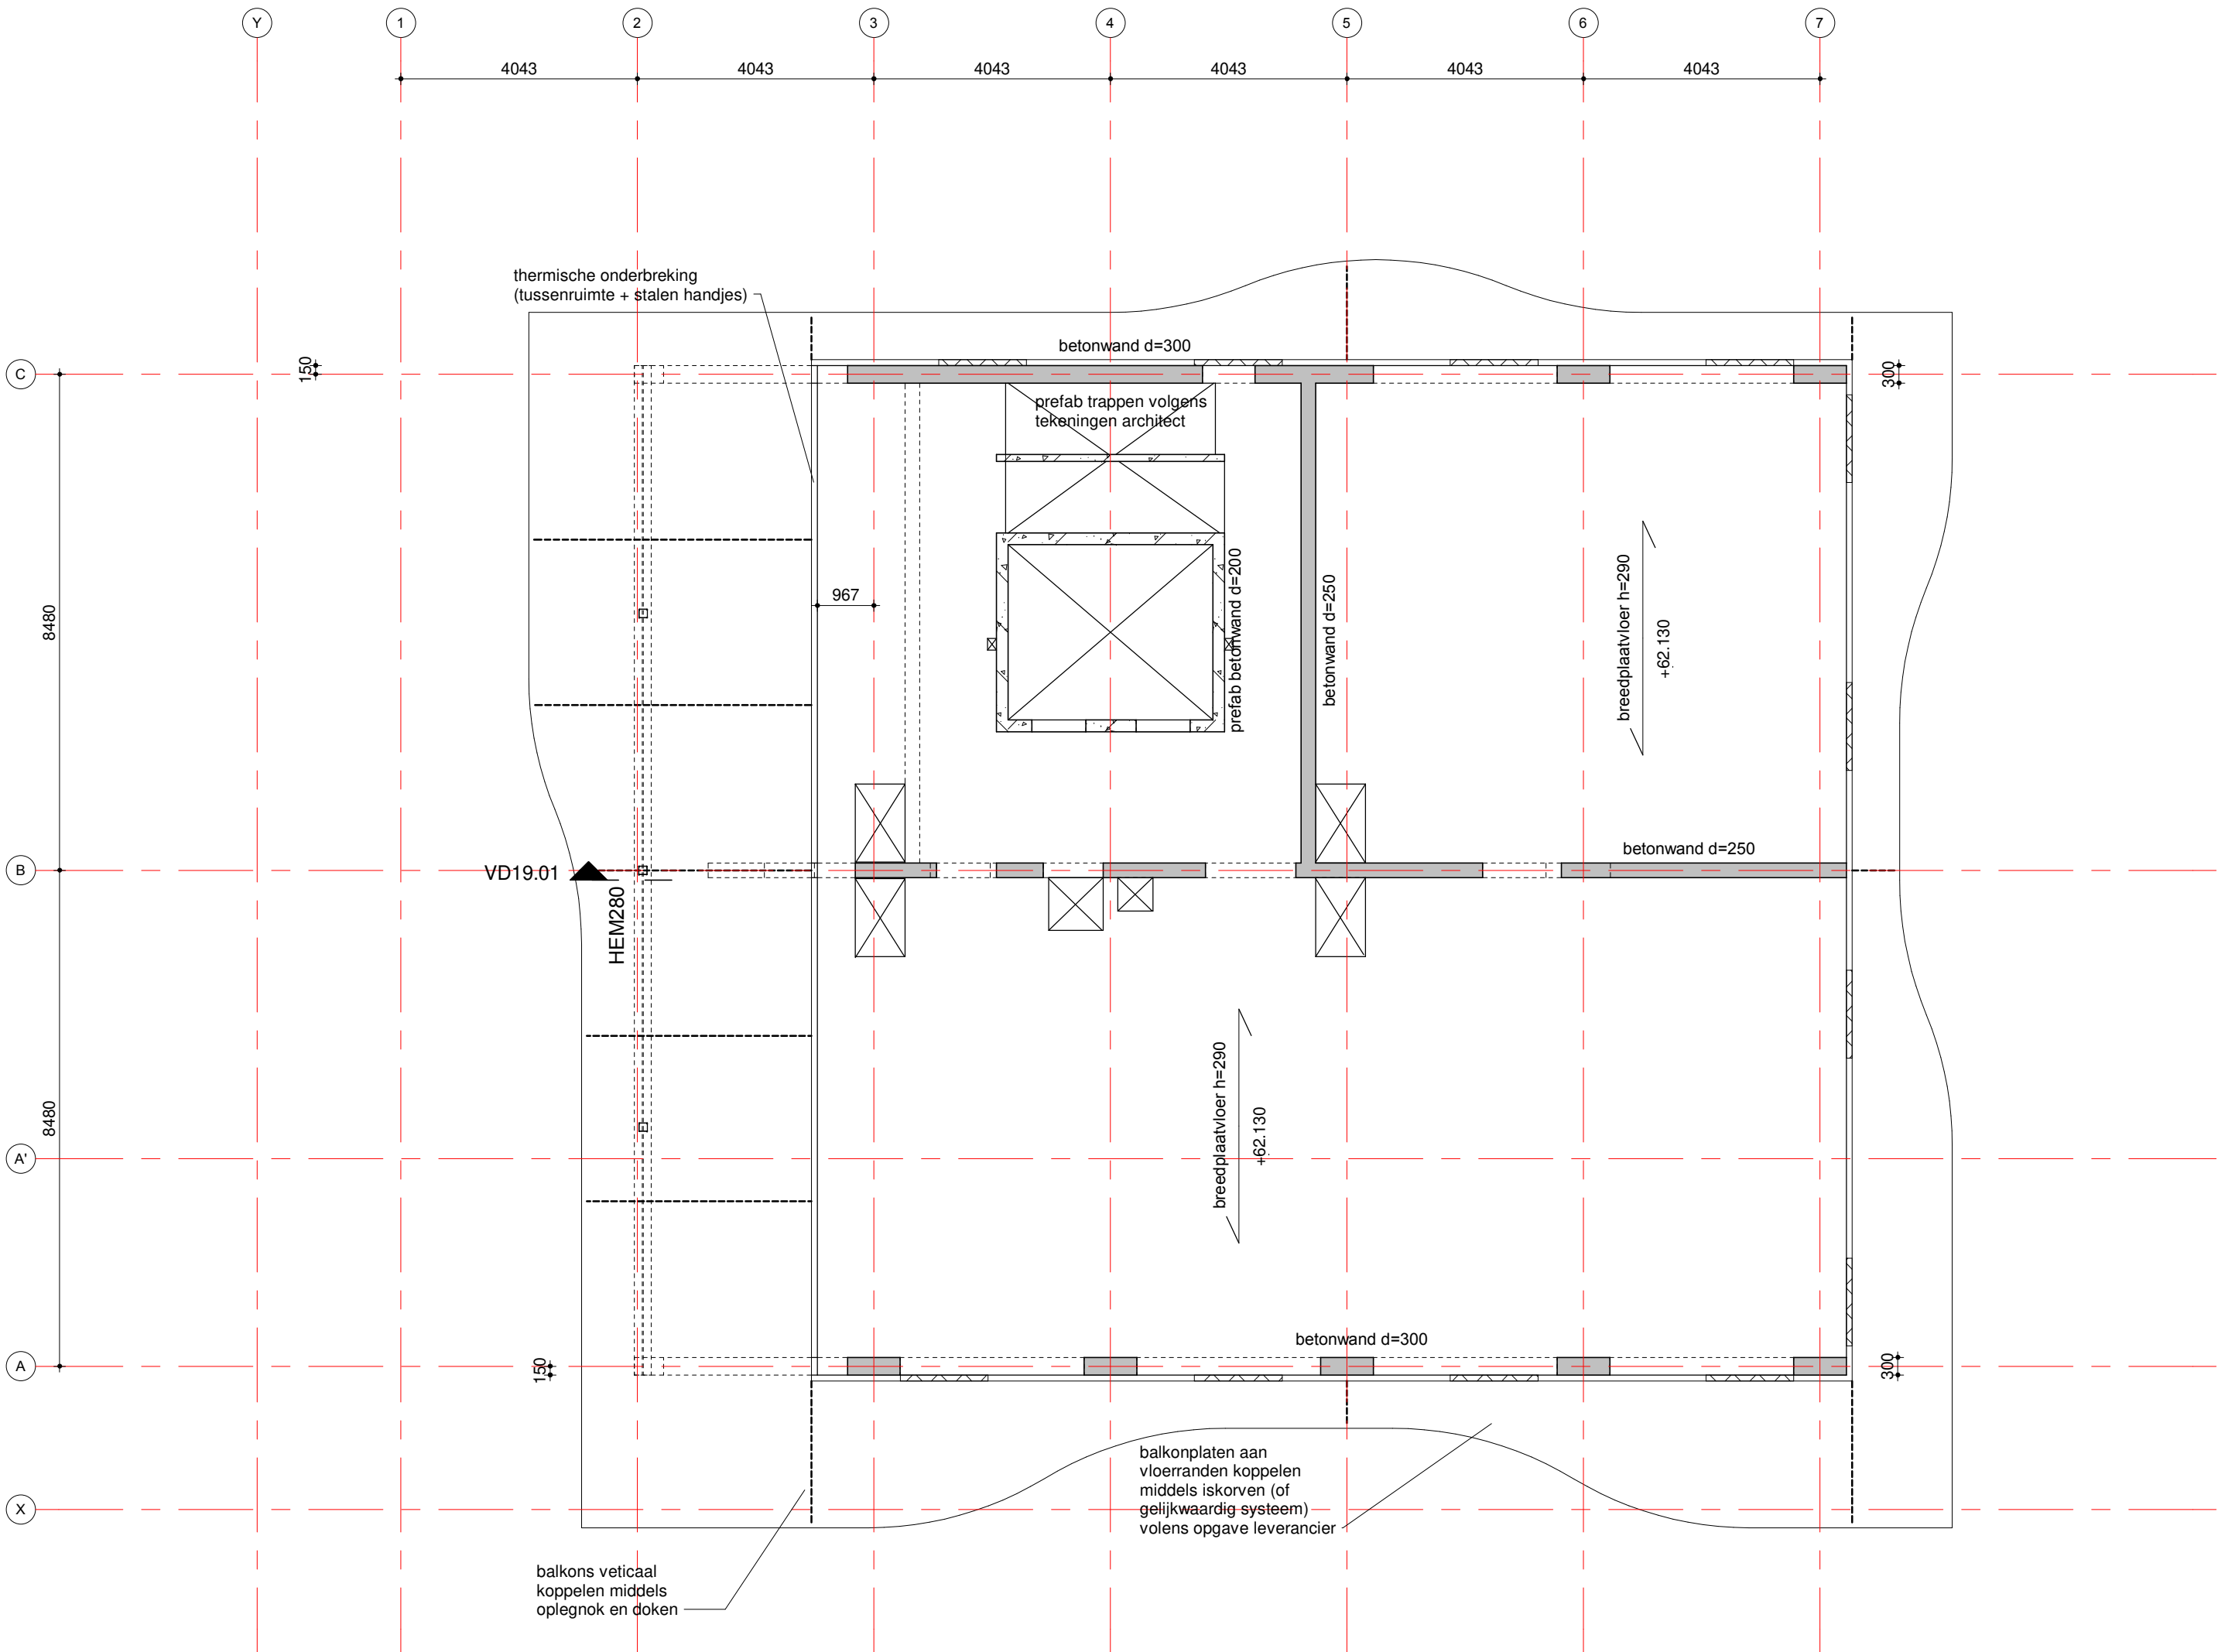

renvooi:

-  = beton, prefab
-  = beton, in het werk gestort
-  = metselwerk, kalkzandsteen
-  = peilmaat, prefabvloer
-  = dikte / peilmaat, in het werk gestorte vloer
-  = overspanningsrichting prefab vloer
-  = bestaande constructie
-  = tijdelijk te behouden constructie


brandwerendheid hoofddraagconstructie

eis: 120 min. , geldt voor de volgende onderdelen:
beton elementen : **zonder verdere behandeling**
staal elementen : **d.m.v. bekleding, beplating, verf enz.**
hout/steen elementen : **n.v.t.**

opmerkingen:

algemene opmerkingen

- Peil = 0,00 = 2,703 NAP
- Bordessen opleggen op hoeklijnen 150x150x15

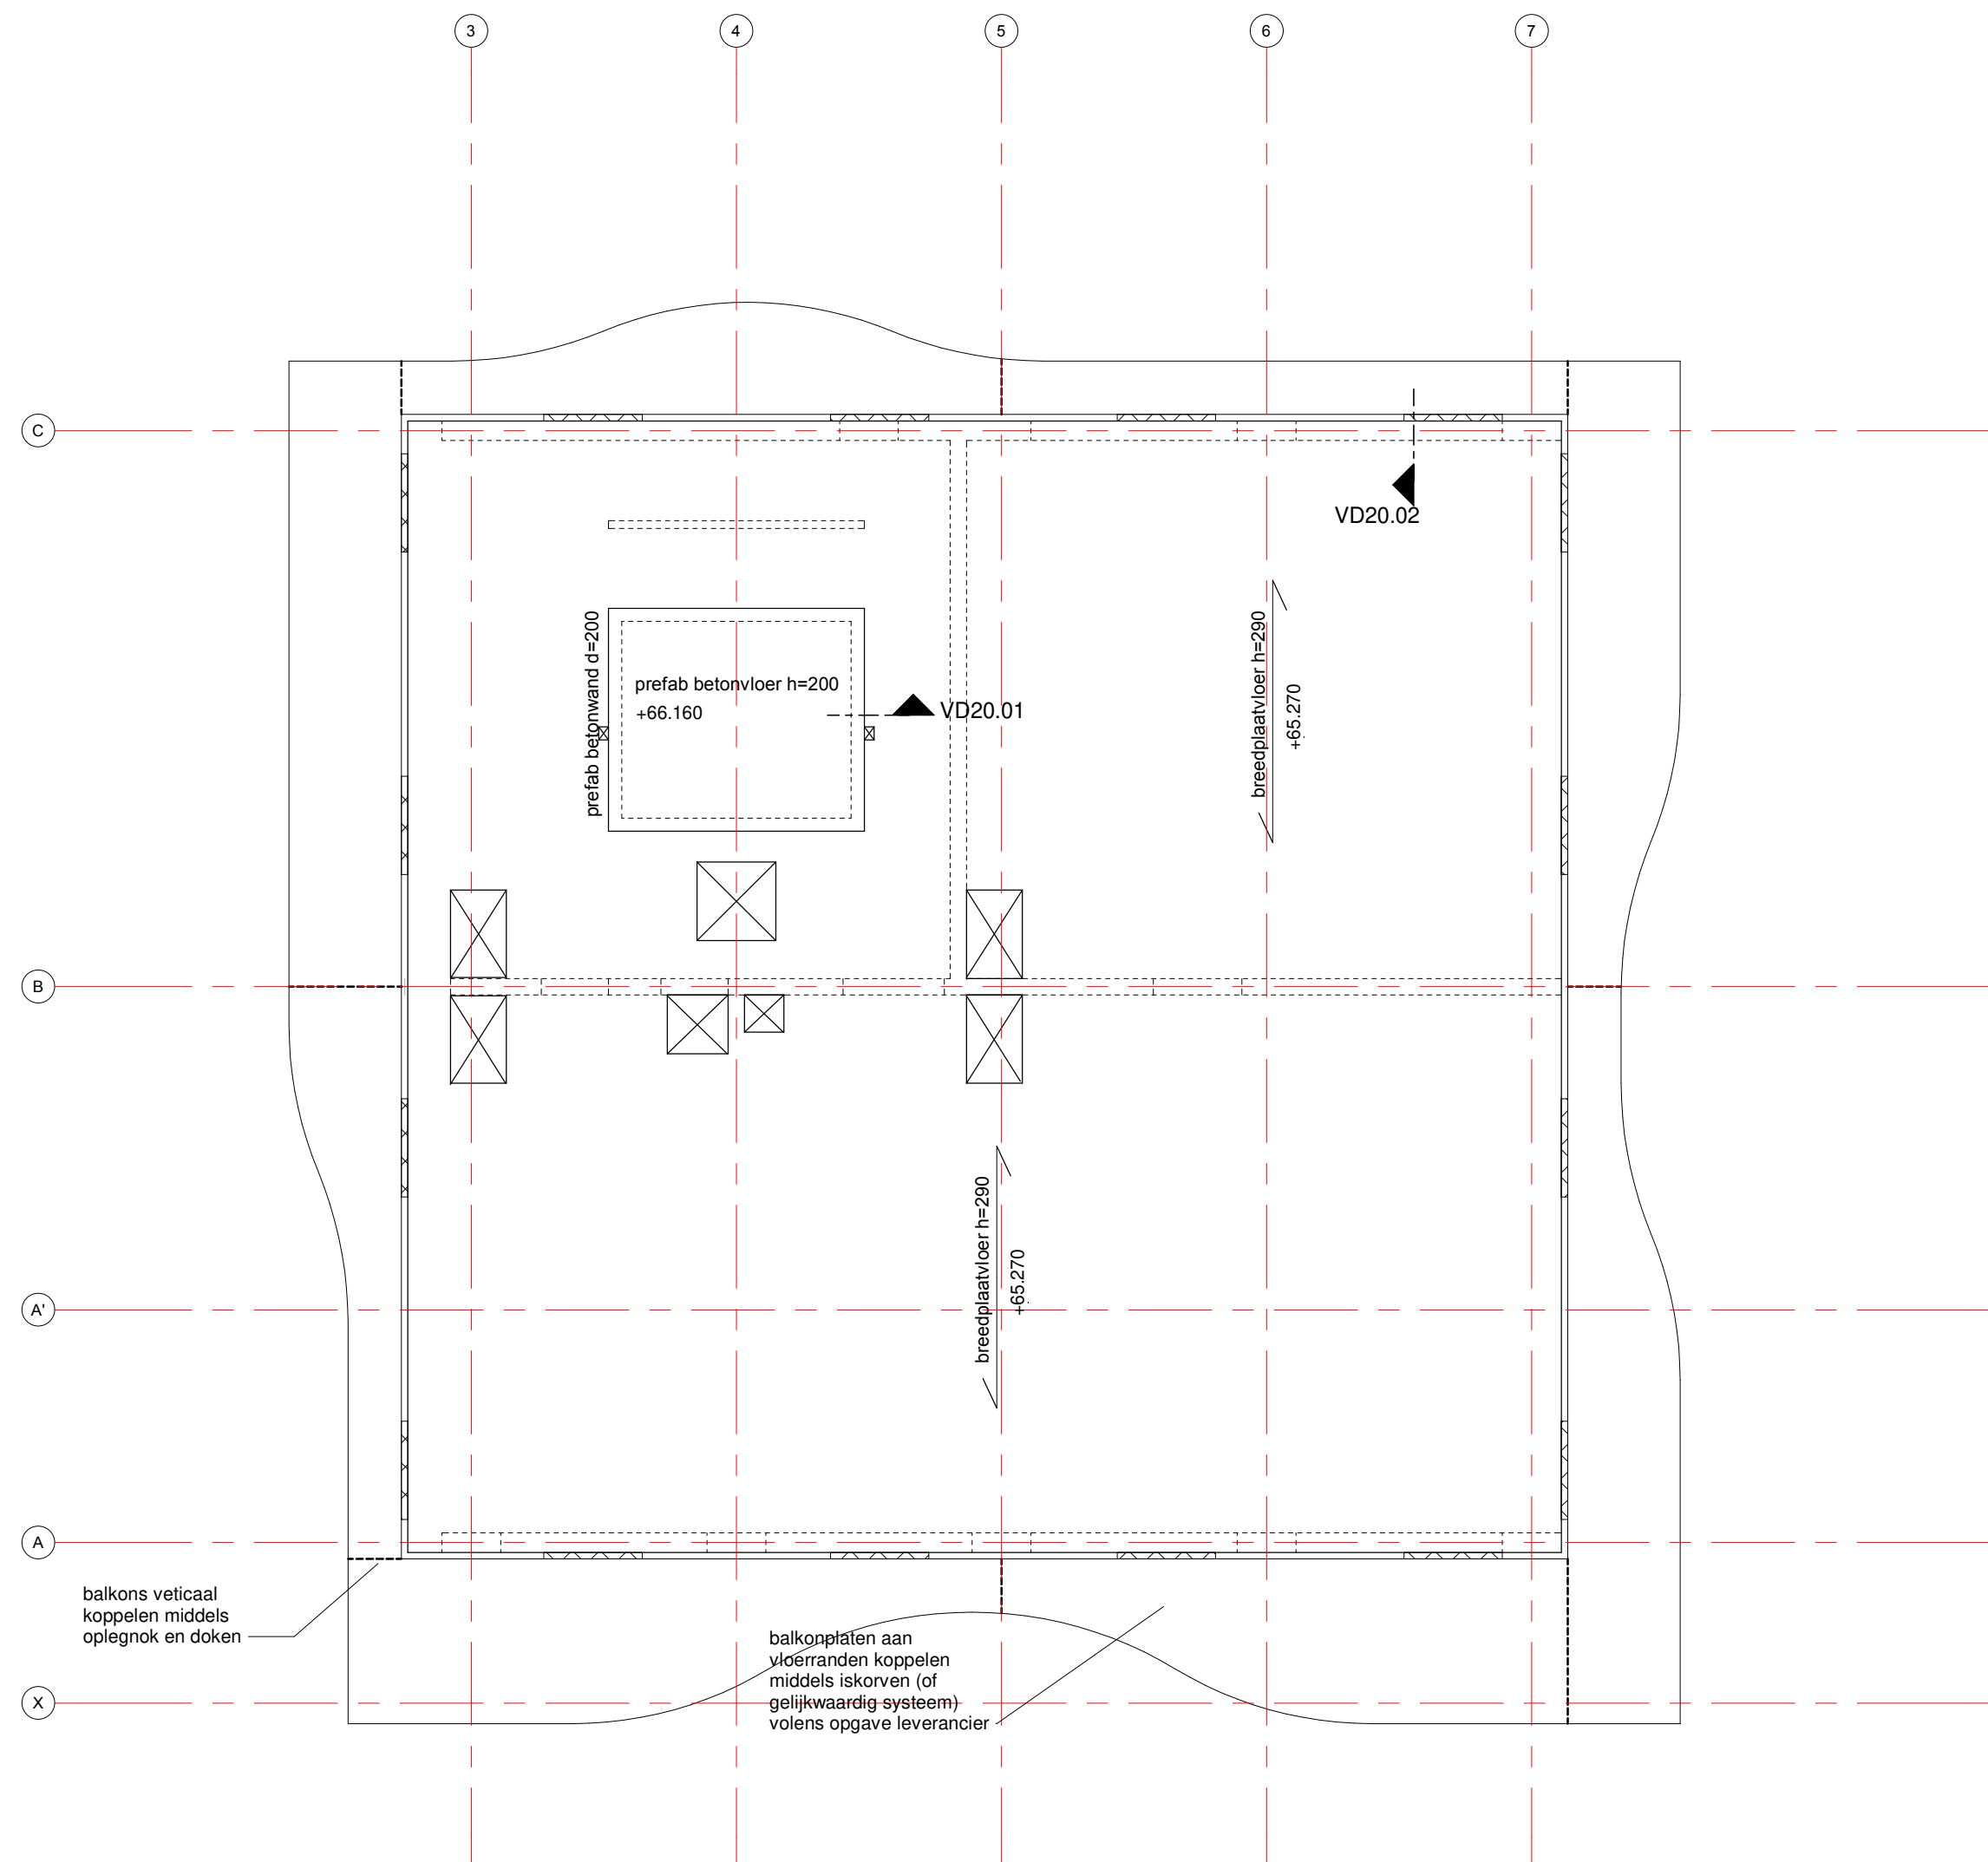

renvooi:

- = beton, prefab
- = beton, in het werk gestort
- = metselwerk, kalkzandsteen
- = peilmaat, prefabvloer
- = dikte / peilmaat, in het werk gestorte vloer
- = overspanningsrichting prefab vloer
- = bestaande constructie
- = tijdelijk te behouden constructie

brandwerendheid hoofddraagconstructie







van toepassing:
NEN-EN 1991

eis: **120 min.** , geldt voor de volgende onderdelen:
beton elementen : **zonder verdere behandeling**
staal elementen : **d.m.v. bekleding, beplating, verf enz.**
hout/steen elementen : **n.v.t.**

opmerkingen:

algemene opmerkingen

- Peil = 0,00 = 2,703 NAP
- Bordessen opleggen op hoeklijnen 150x150x15

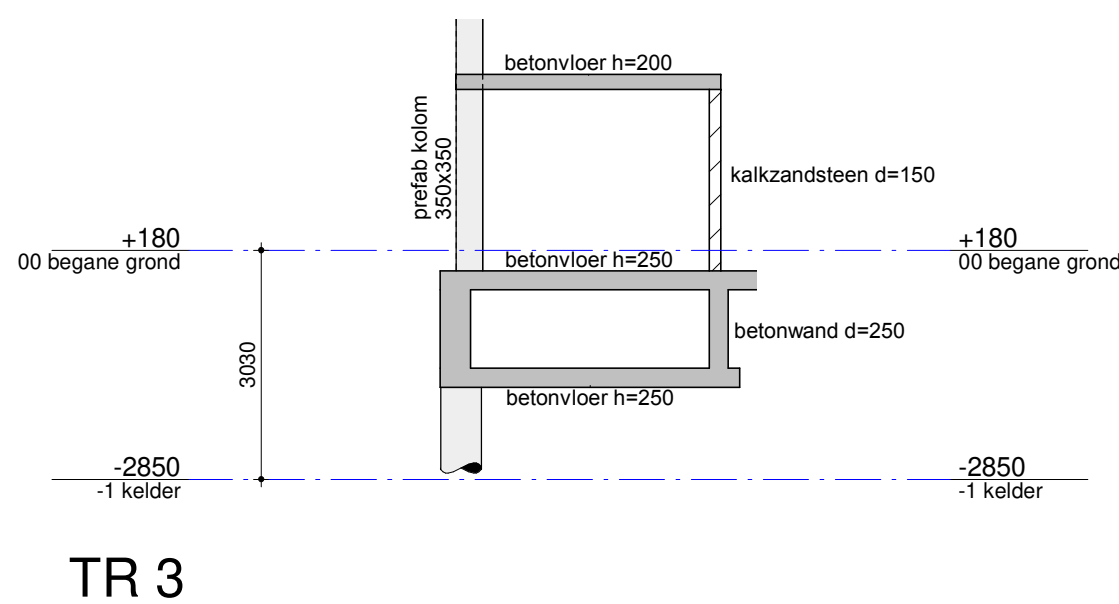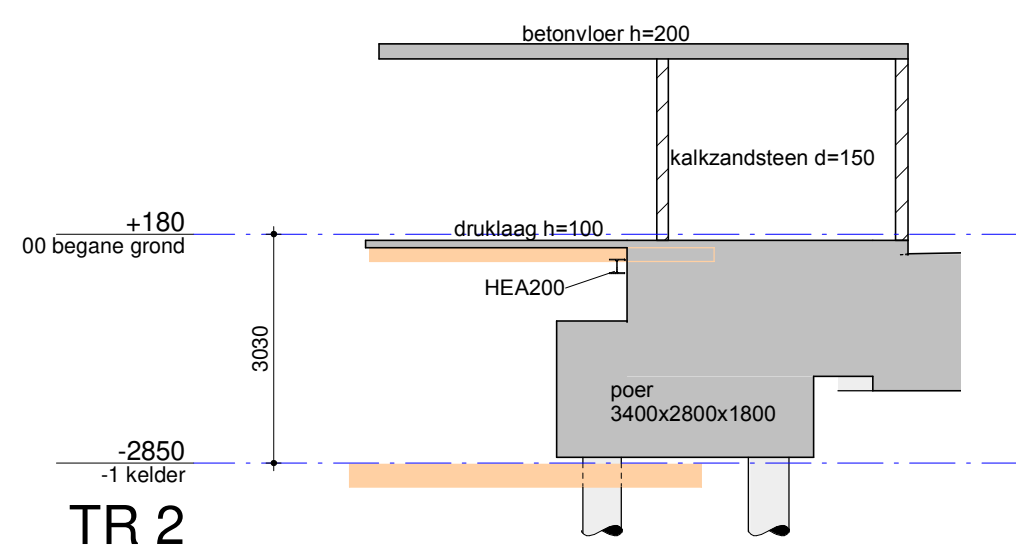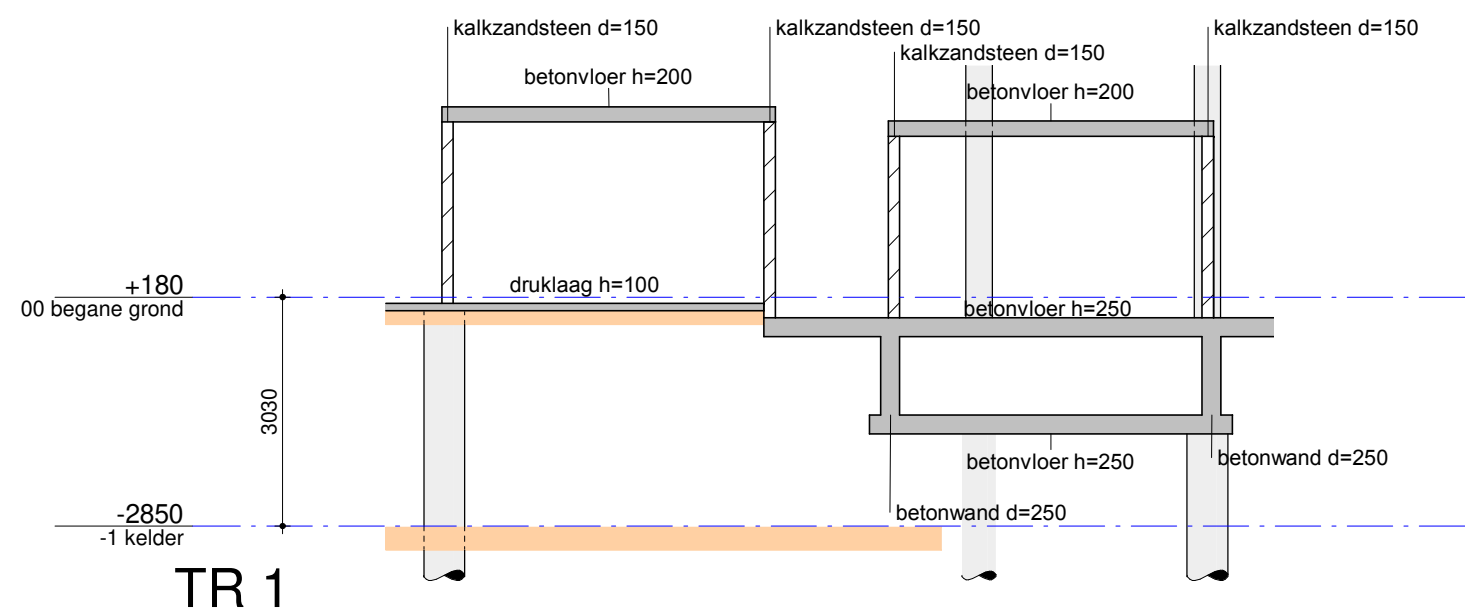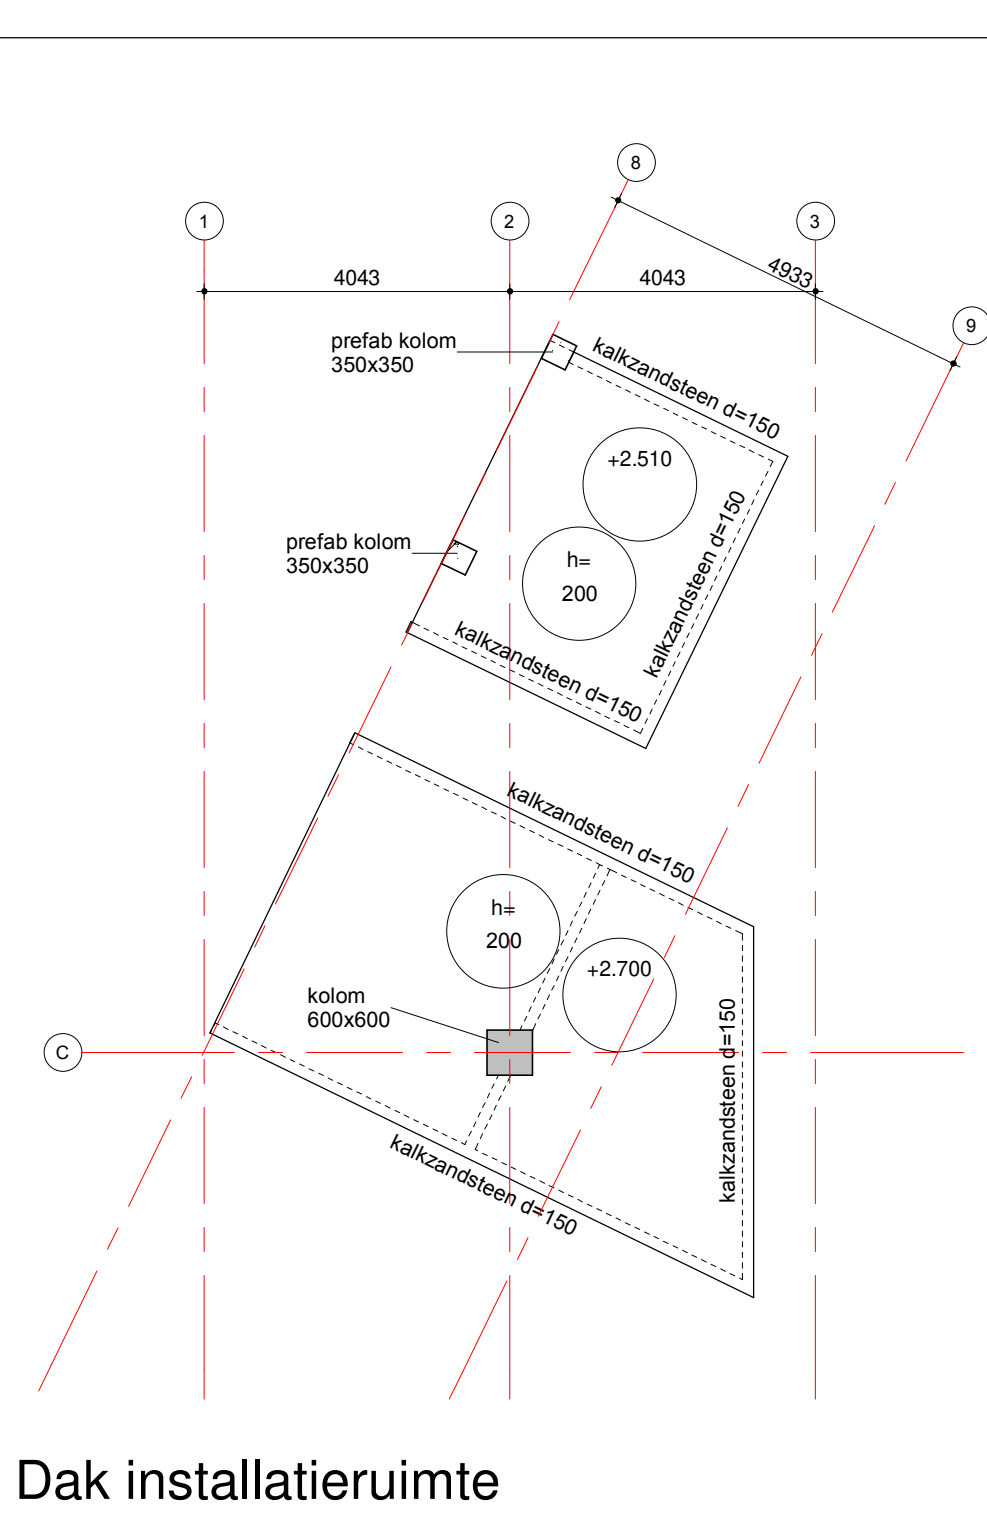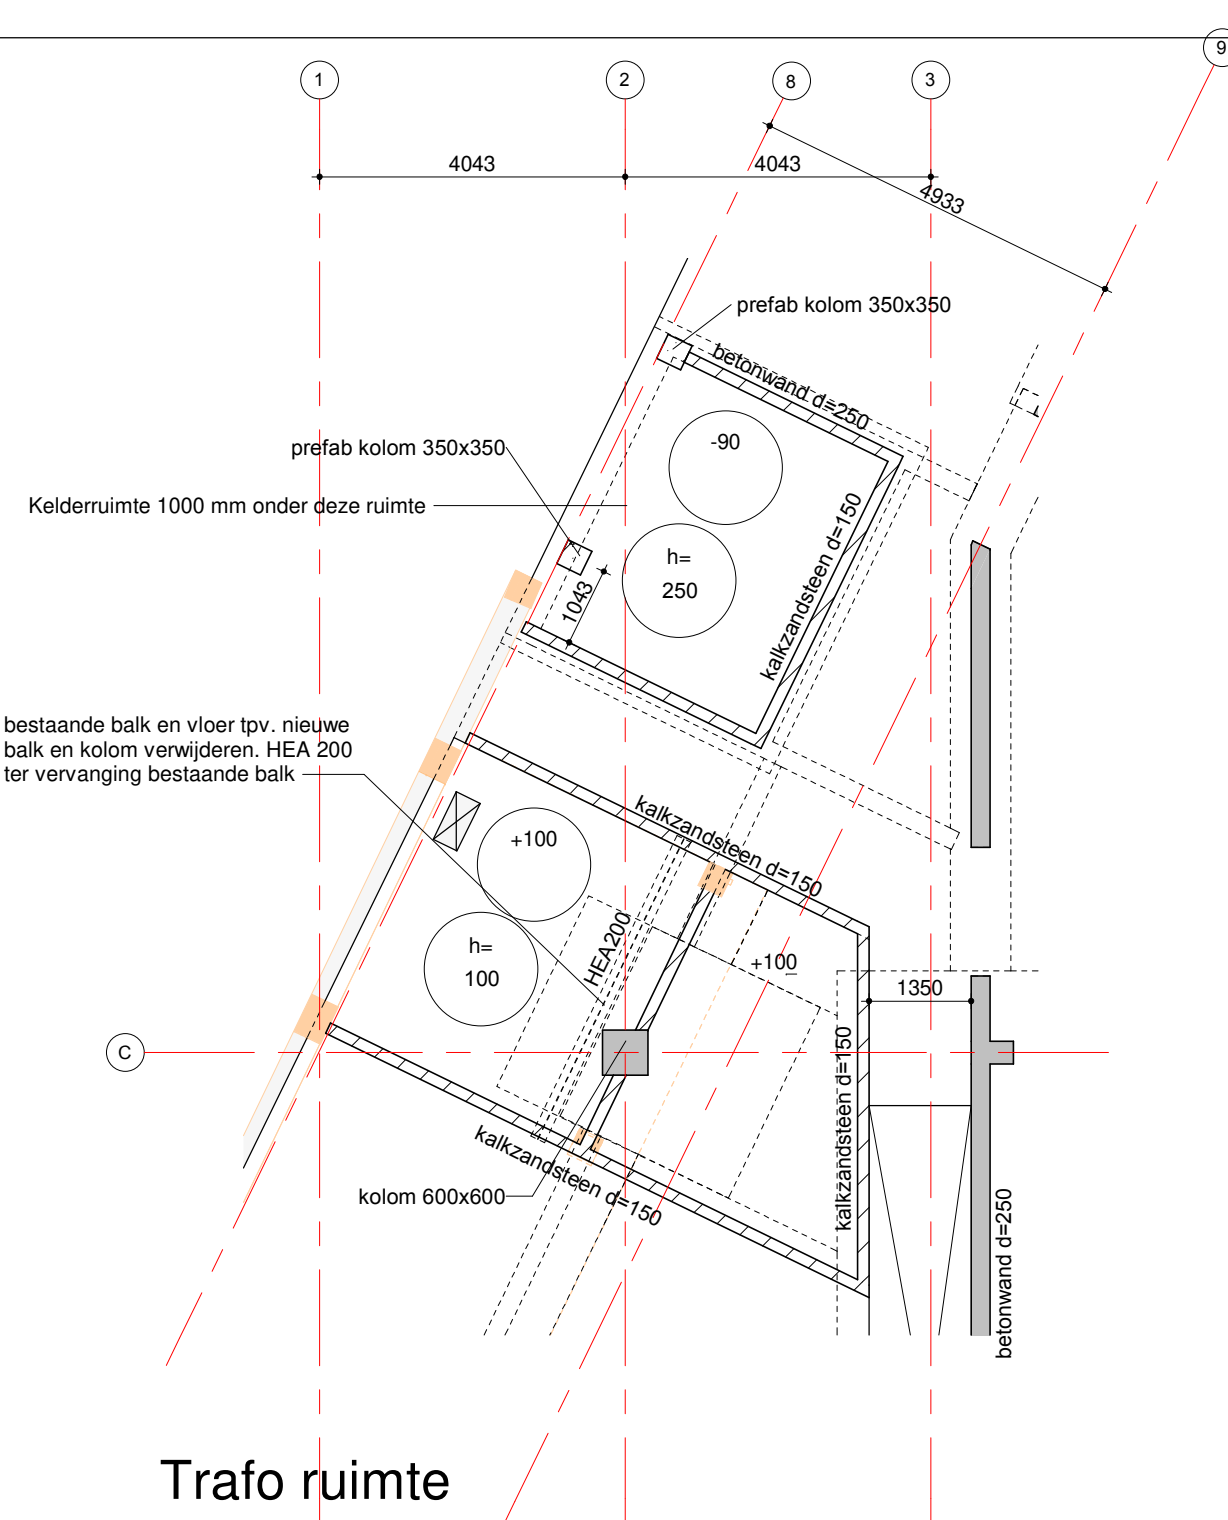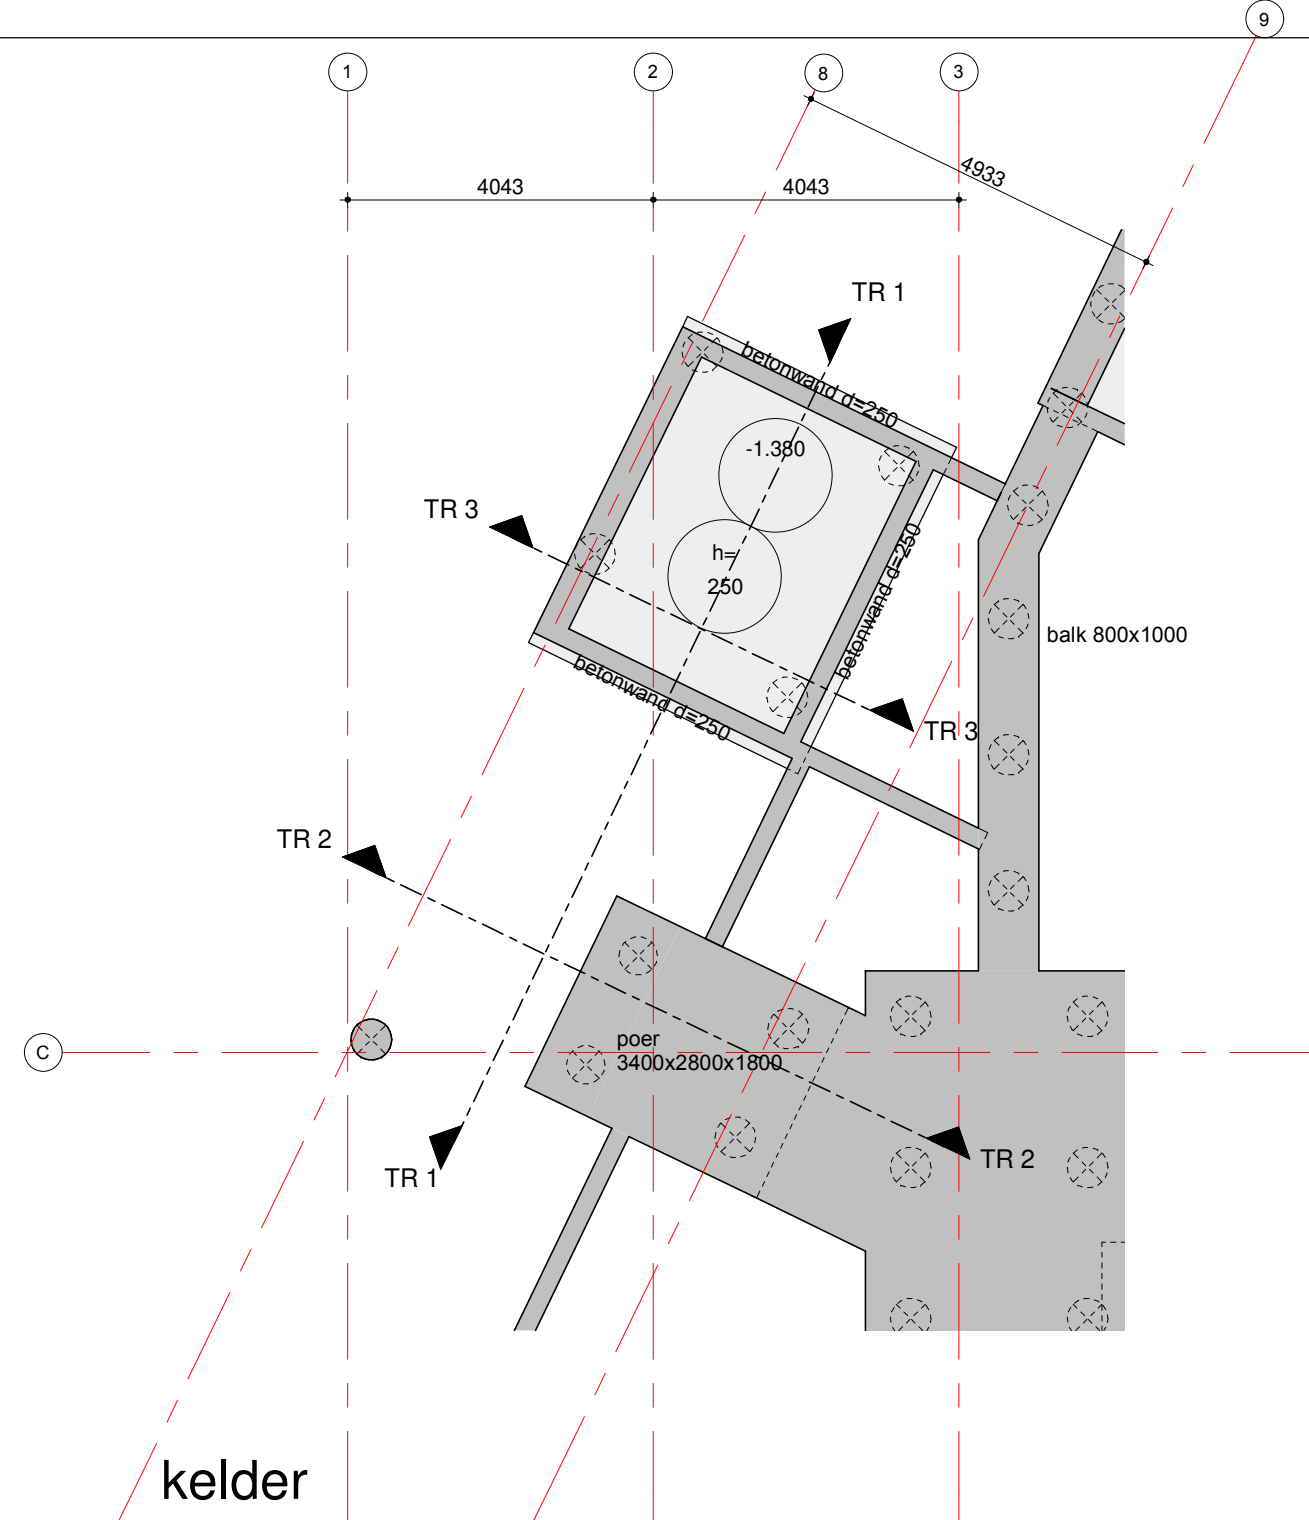

renvooi:

- = beton, prefab
- = beton, in het werk gestort
- = metselwerk, kalkzandsteen
- = peilmaat, prefabvloer
- = dikte / peilmaat, in het werk gestorte vloer
- = overspanningsrichting prefab vloer
- = bestaande constructie
- = tijdelijk te behouden constructie

brandwerendheid hoofddraagconstructie

van toepassing:
NEN-EN 1991

eis: 120 min. , geldt voor de volgende onderdelen:

beton elementen : **zonder verdere behandeling**
staal elementen : **d.m.v. bekleding, beplating, verf enz.**
hout/steen elementen : **n.v.t.**

opmerkingen:

algemene opmerkingen

- Peil = 0,00 = 2,703 NAP

- Opstrort van 100 mm op bestaande betonvloeren na op hoogte komen ruwboouw (om zettingsverschillen te beperken). Bovenzijde bestaande vloeren / balken opruwen en voorbehandelen.

Ter plaatse van beëindigingen bestaande balken bovenwapening verankeren volgens uitwerking aannemer.

- Bordessen opleggen op hoeklijnen 150x150x15

datum 15-03-2022

fase BA

status Definitief

project
Riva Rotterdam

architect
MoederscheimMoonen Architects Rotterdam

opdrachtgever
STEBRU Nieuwerkerk aan den IJssel

Trafo ruimte

schaal
1:100

formaat
A2

ordernr.
9826

www.vanrossumbv.nl

projectleider
getekend

Author

bouwdeel

fase

akkkoord

revisie

volgnr.

info@vanrossumbv.nl

