


BIJLAGE

LEGGERWIJZIGING - TABEL, KAART EN PROFIEL A540-002 Jaagpad-Riekerpolder (Oude Haagsebrug)

leggerboek	dijkvak nieuwe code	dijkvak oude code	van/tot metrering nieuw	van/tot metrering oud	opmerking	vorm	gewoon onderhoud	buiten- gewoon onderhoud	Maatgevende Hoge Waterstand (m+NAP)	buiten bescher- mingszone buiten	bescher- mingszone buiten	kernzone buiten	dijktafel- hoogte	kruin- breedte	kernzone binnen	maai- veld- hoogte binnenteen	bescher- mingszone binnen	buiten bescher- mingszone binnen
Amsterdam Nieuw-West	A540-002	A540-002	2100 - 4763	2100 - 4800		waterkerend dijklichaam	gerechtigde	AGV	-0,20	n.v.t.	-24,20	-3,00	0,00	3,00	8,76	-1,55	30,07	n.v.t.
Amsterdam Nieuw-West	A540-003	A540-003	4799 - 6219	4800 - 6219		waterkerend dijklichaam	gerechtigde	AGV	-0,20	n.v.t.	-25,43	-3,00	0,00	2,70	7,05	-1,55	28,17	n.v.t.
Amsterdam Nieuw-West	A540-004	A540-002	4763 - 4799		grondlichaam	waterkerend dijklichaam	gerechtigde	AGV	-0,10	n.v.t.	-23,10	-0,02	0,00	4,10	9,86	-1,55	31,17	n.v.t.
Amsterdam Nieuw-West	A540-004	A540-002	4763 - 4799		damwand		gerechtigde	gemeente Amsterdam	-0,10	n.v.t.	-23,10	-0,02	0,00	4,10	9,86	-1,55	31,17	n.v.t.

Omschrijving	Verklaring
legger	openbaar register, als bedoeld in artikel 5.1 van de Waterwet of in artikel 78 tweede lid van de Waterschapswet, waarin ligging, richting, vorm, afmetingen en onderhoudsplichtigen van wateren, waterkeringen en andere waterstaatkundige werken staan aangegeven, alsmede de begrenzingen van kern- en (buiten)beschermingszones van waterkeringen, keurprofiel en profiel van vrije ruimte van waterkeringen, en de beschermingszones van wateren.
dijkvak nieuwe code	nummer conform leggerwijziging
dijkvak oude code	dijktrajectnummer van het dijkvak dat (deels) vervangen wordt
maatvoering zoneringen	afstanden zoneringen gerelateerd aan referentielijn (negatief is buitendijs, positief is binnendijs) in meters
maatvoering hoogtes	hoogtematen zijn weergegeven in m t.o.v. NAP
(beschermings)zone	aan een waterstaatswerk grenzende zone, waarin ter bescherming van dat werk voorschriften krachtens de Keur van het waterschap gelden
buitengewoon onderhoud	ook 'groot' onderhoud genaamd: onderhoudswerkzaamheden van constructieve aard, zoals vervanging, reconstructie en ophoging
gewoon onderhoud	maaien, baggeren, snoeien, verwijderen van materiaal en vuil, en herstel van beschadigingen, waaronder herstel van scheuren of gaten

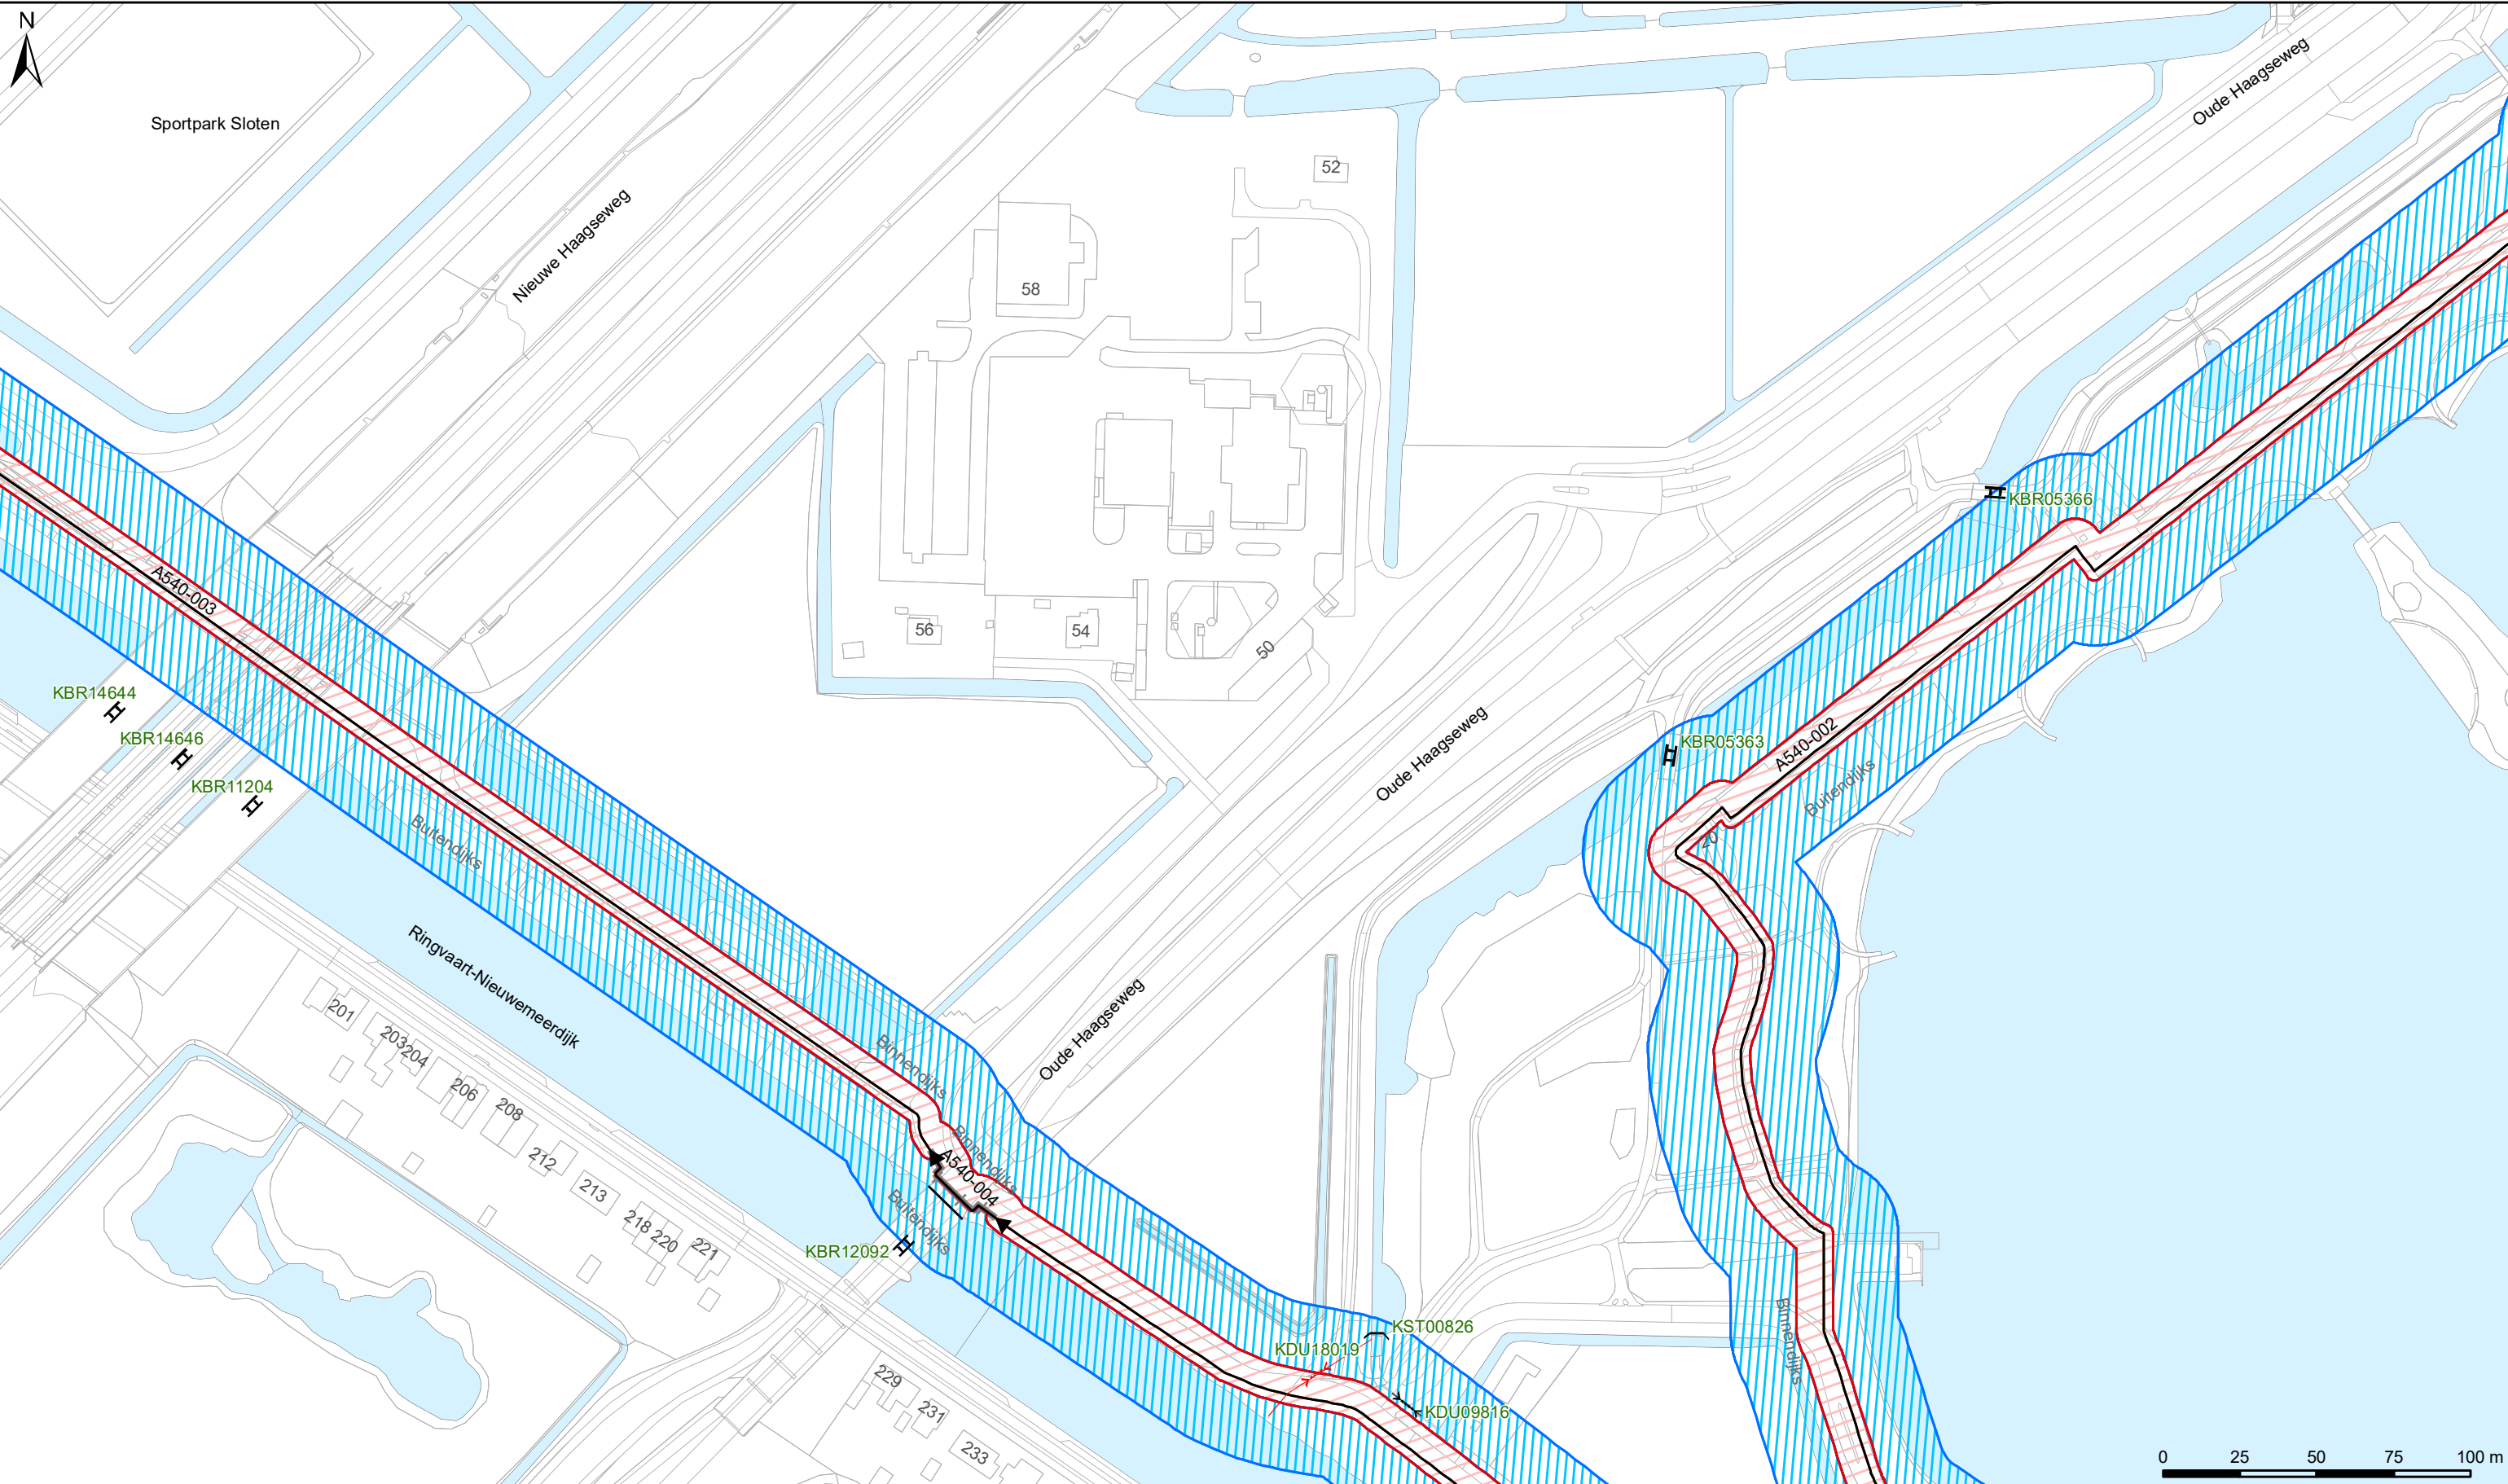

Legenda

Keringen

- Referentielijn
- Kernzone
- Beschermingszone
- Buitenbeschermingszone

Overig

- Water
- Overige topografie

Kunstwerken

- Gemalen
- Bruggen
- Stuwen
- Duikers
- Inlaten
- Sifons
- Sluizen

LEGGER VAN SECUNDAIRE KERINGEN IN AMSTERDAM NIEUW-WEST MET DE DAARTOE BEHORENDE KUNSTWERKEN


Vastgesteld bij besluit BBV23.0422 d.d. 21-11-2023

Waterschap Amstel, Gooi en Vecht

Bezoekadres:
Korte Ouderkerkerdijk 7
1096 AC Amsterdam
Tel. 0900-9394

Kaartblad 23

Datum: 21-11-2023	Formaat: A3	Schaal: 1:2.000	Kaartnummer: IB20230076_23
-------------------	-------------	-----------------	----------------------------

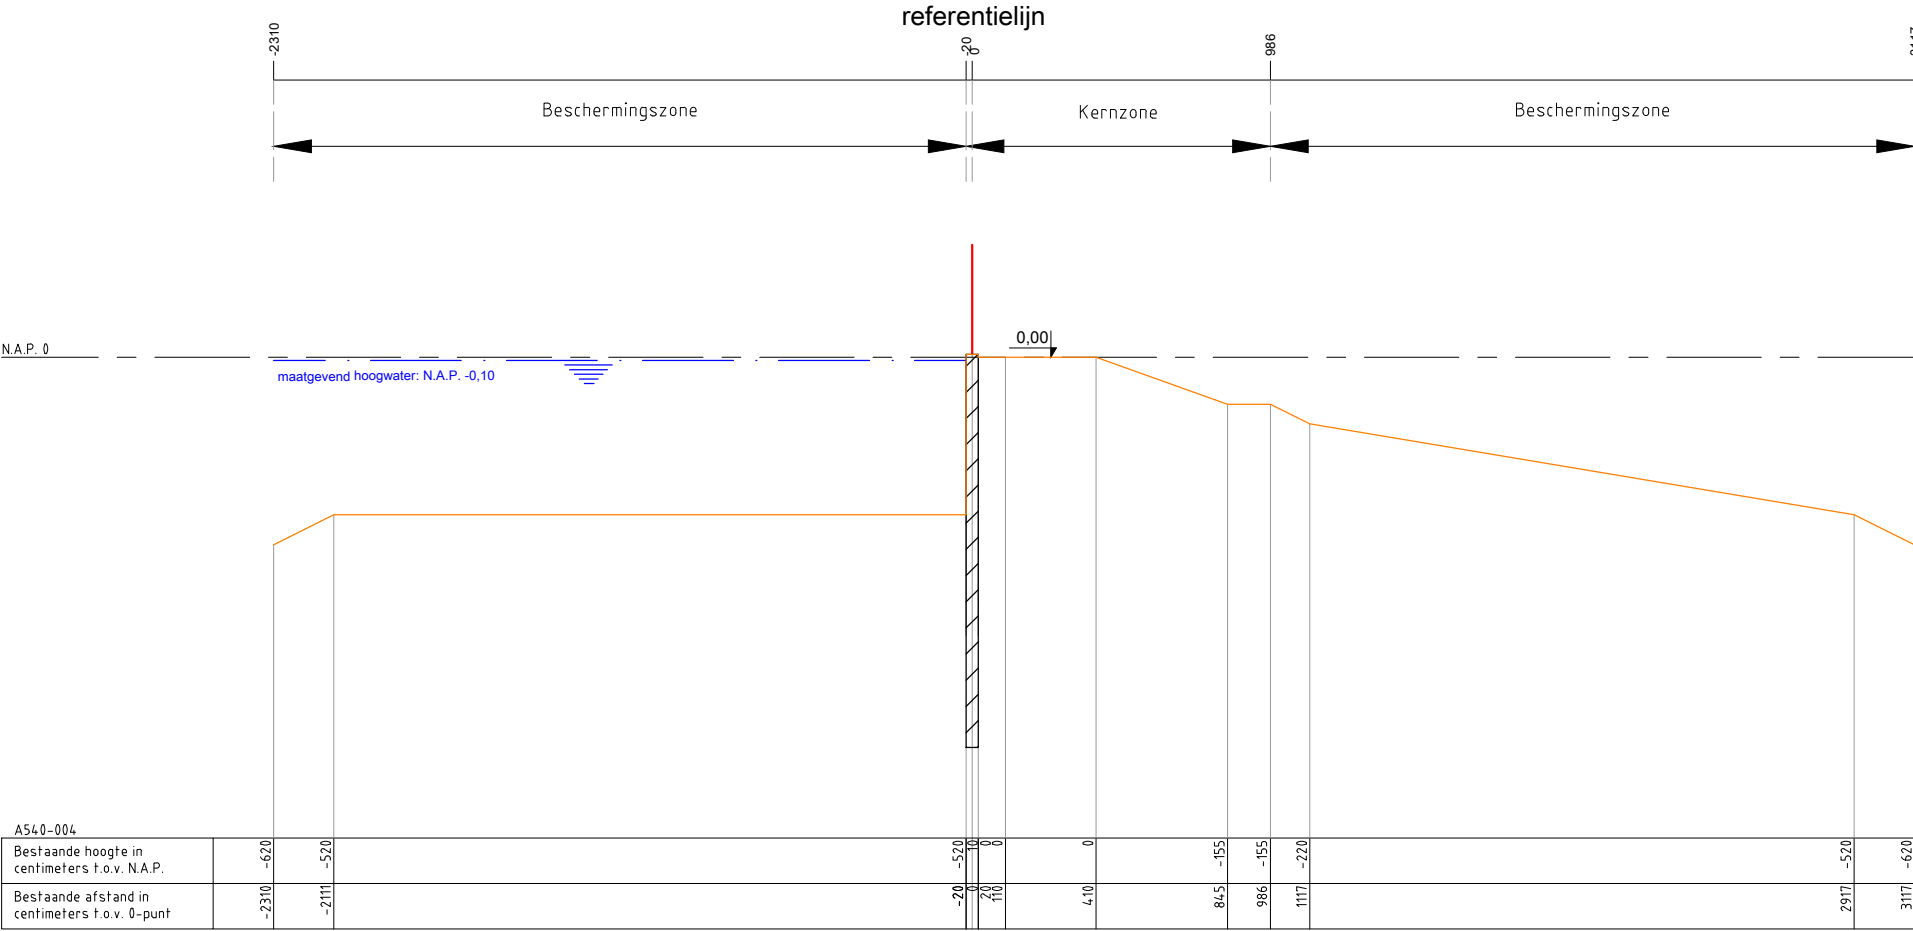

Legenda :

Waterkering

Minimaal profiel

Waterlijn

Referentielijn

Damwand

Opmerking:
Hoogtematen in meters t.o.v. NAP

Waterschap Amstel, Gooi en Vecht
Postbus 94370
1090 GJ AMSTERDAM



Leggerprofiel secundaire waterkering

schaal: 1:250

formaat: A3

datum: 21-11-2023

code: BBV23.0422

nr. A540-004