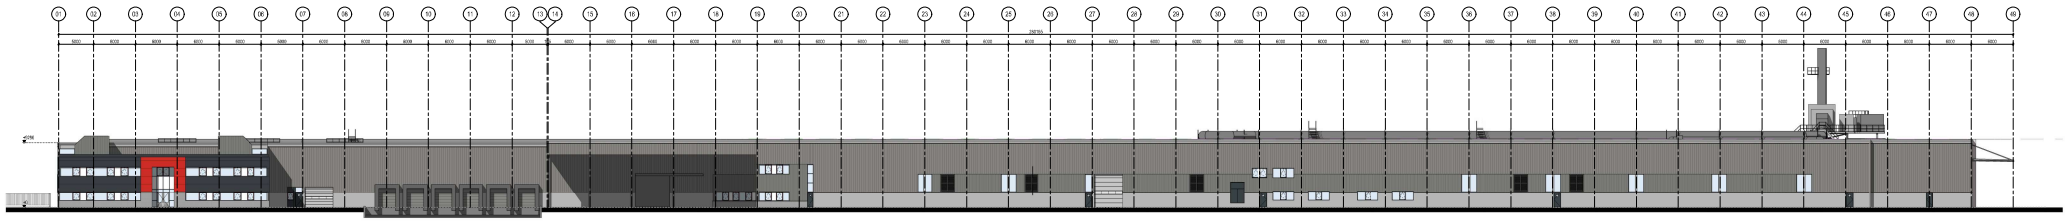

Voorgevel nieuw

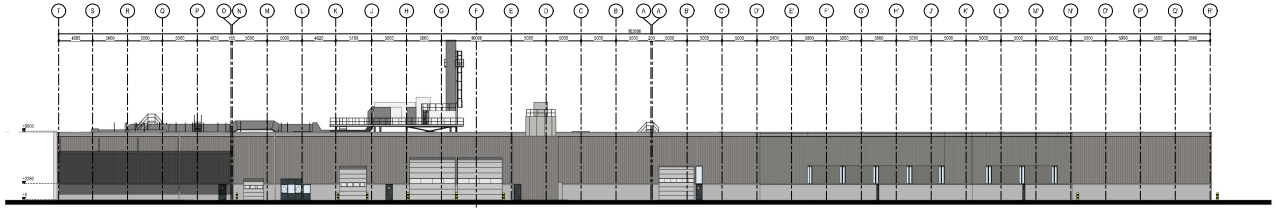

Rechter zijgevel nieuw

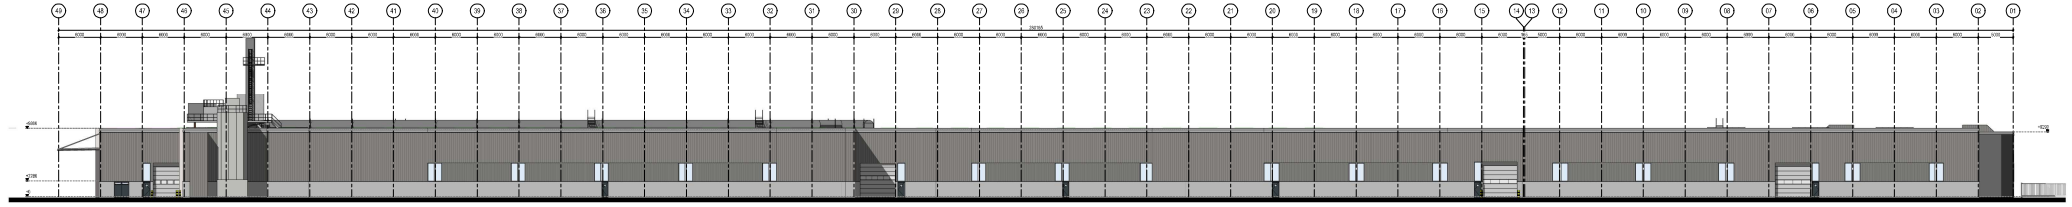

Achtergevel nieuw

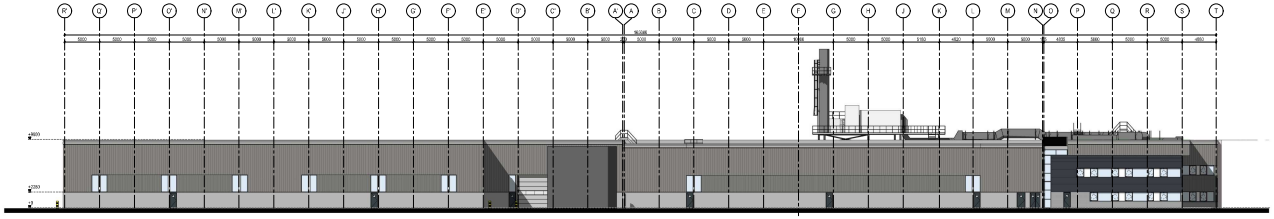

Linker zijgevel nieuw

Nieuwbouw constructie voor dakinstallatie aan de Wellenzalberg 1-3 te Hilvarenbeek

IKO Industrikna B.V.

Overzicht aanzichten

Den Hollander BOUWADVIES EN ONTWERP

Kanaaldijk 17
5481 HC Schijndel
Tel. 0412-651320
Email:
Internet:

4791 HG Klundert
4791 HL Klundert
info@denhollander.nl
www.denhollander.nl

05-12-2022
15-06-2023

1:200

BOUWAANVRAAG

DH22-193

F201 B