




Detail 03

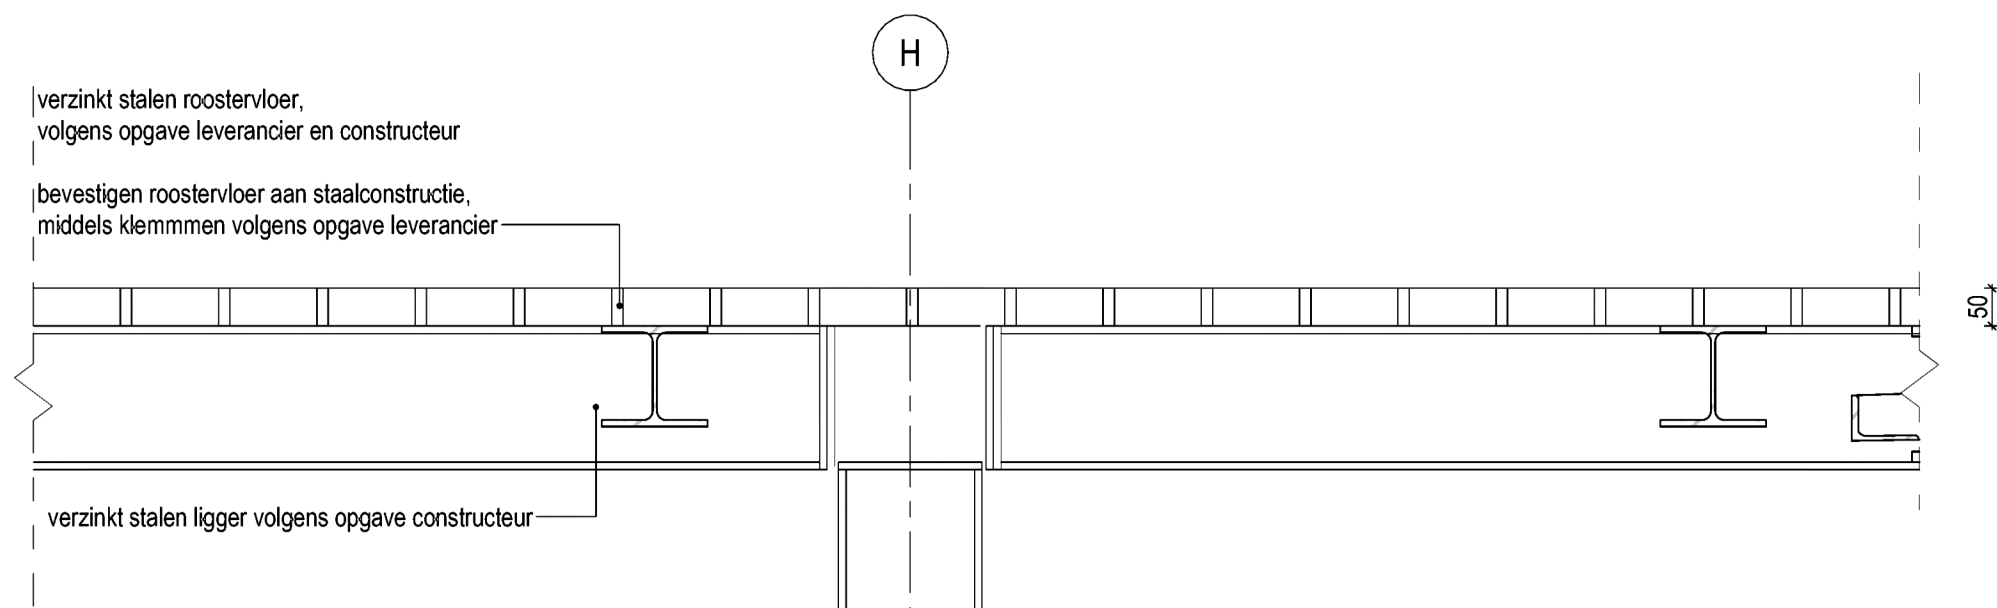


Detail 02

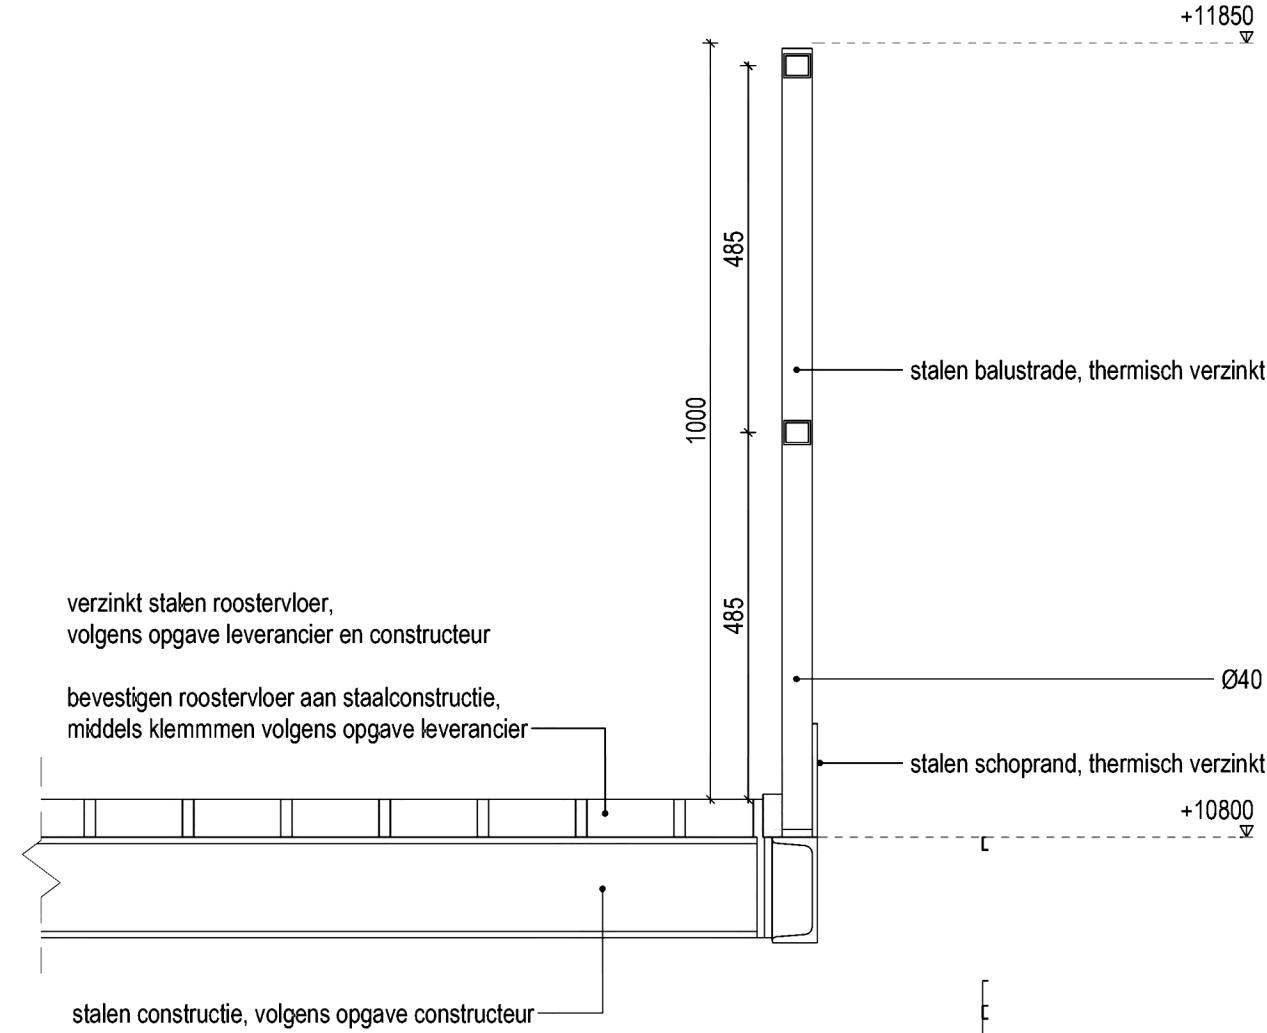


Detail 06

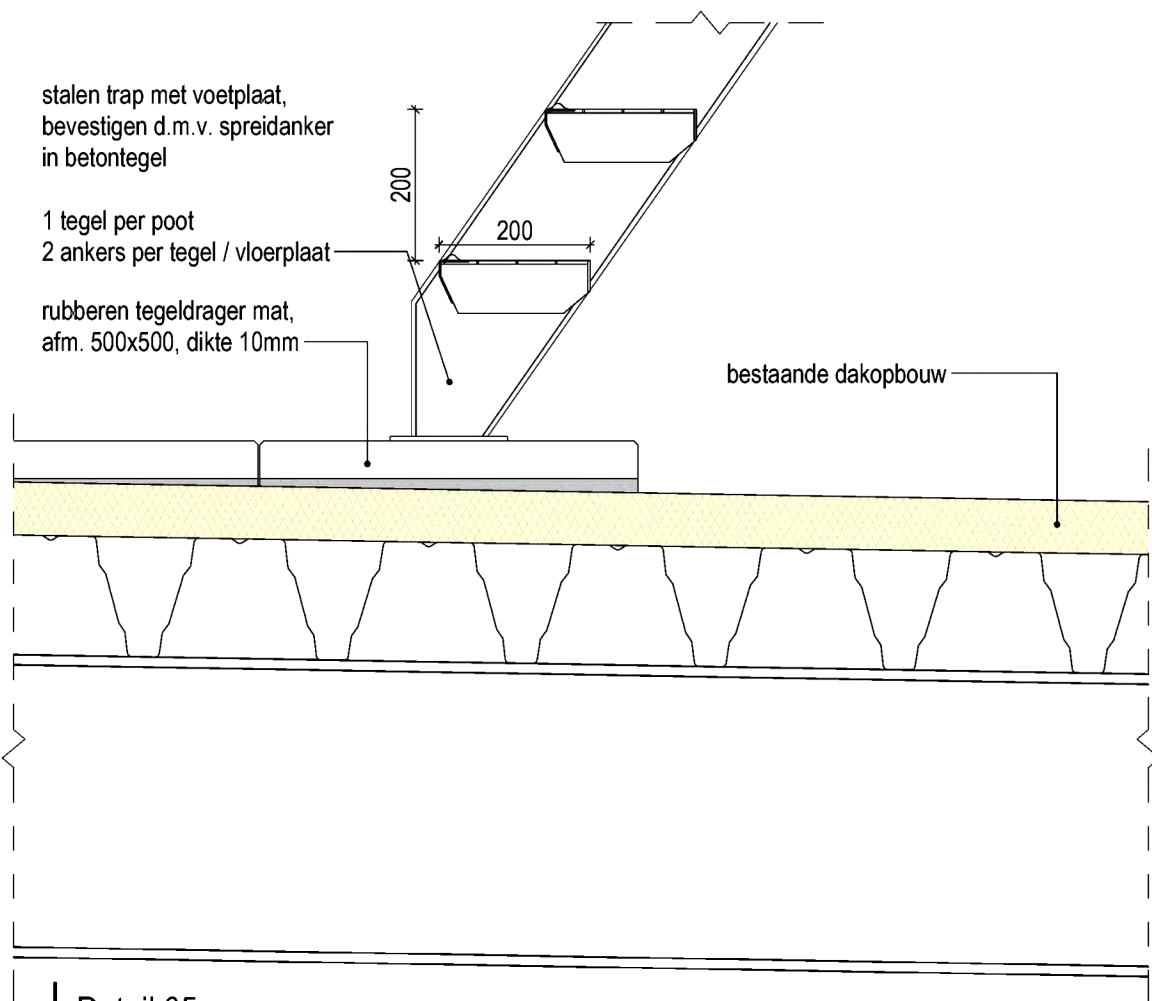

Detail 05

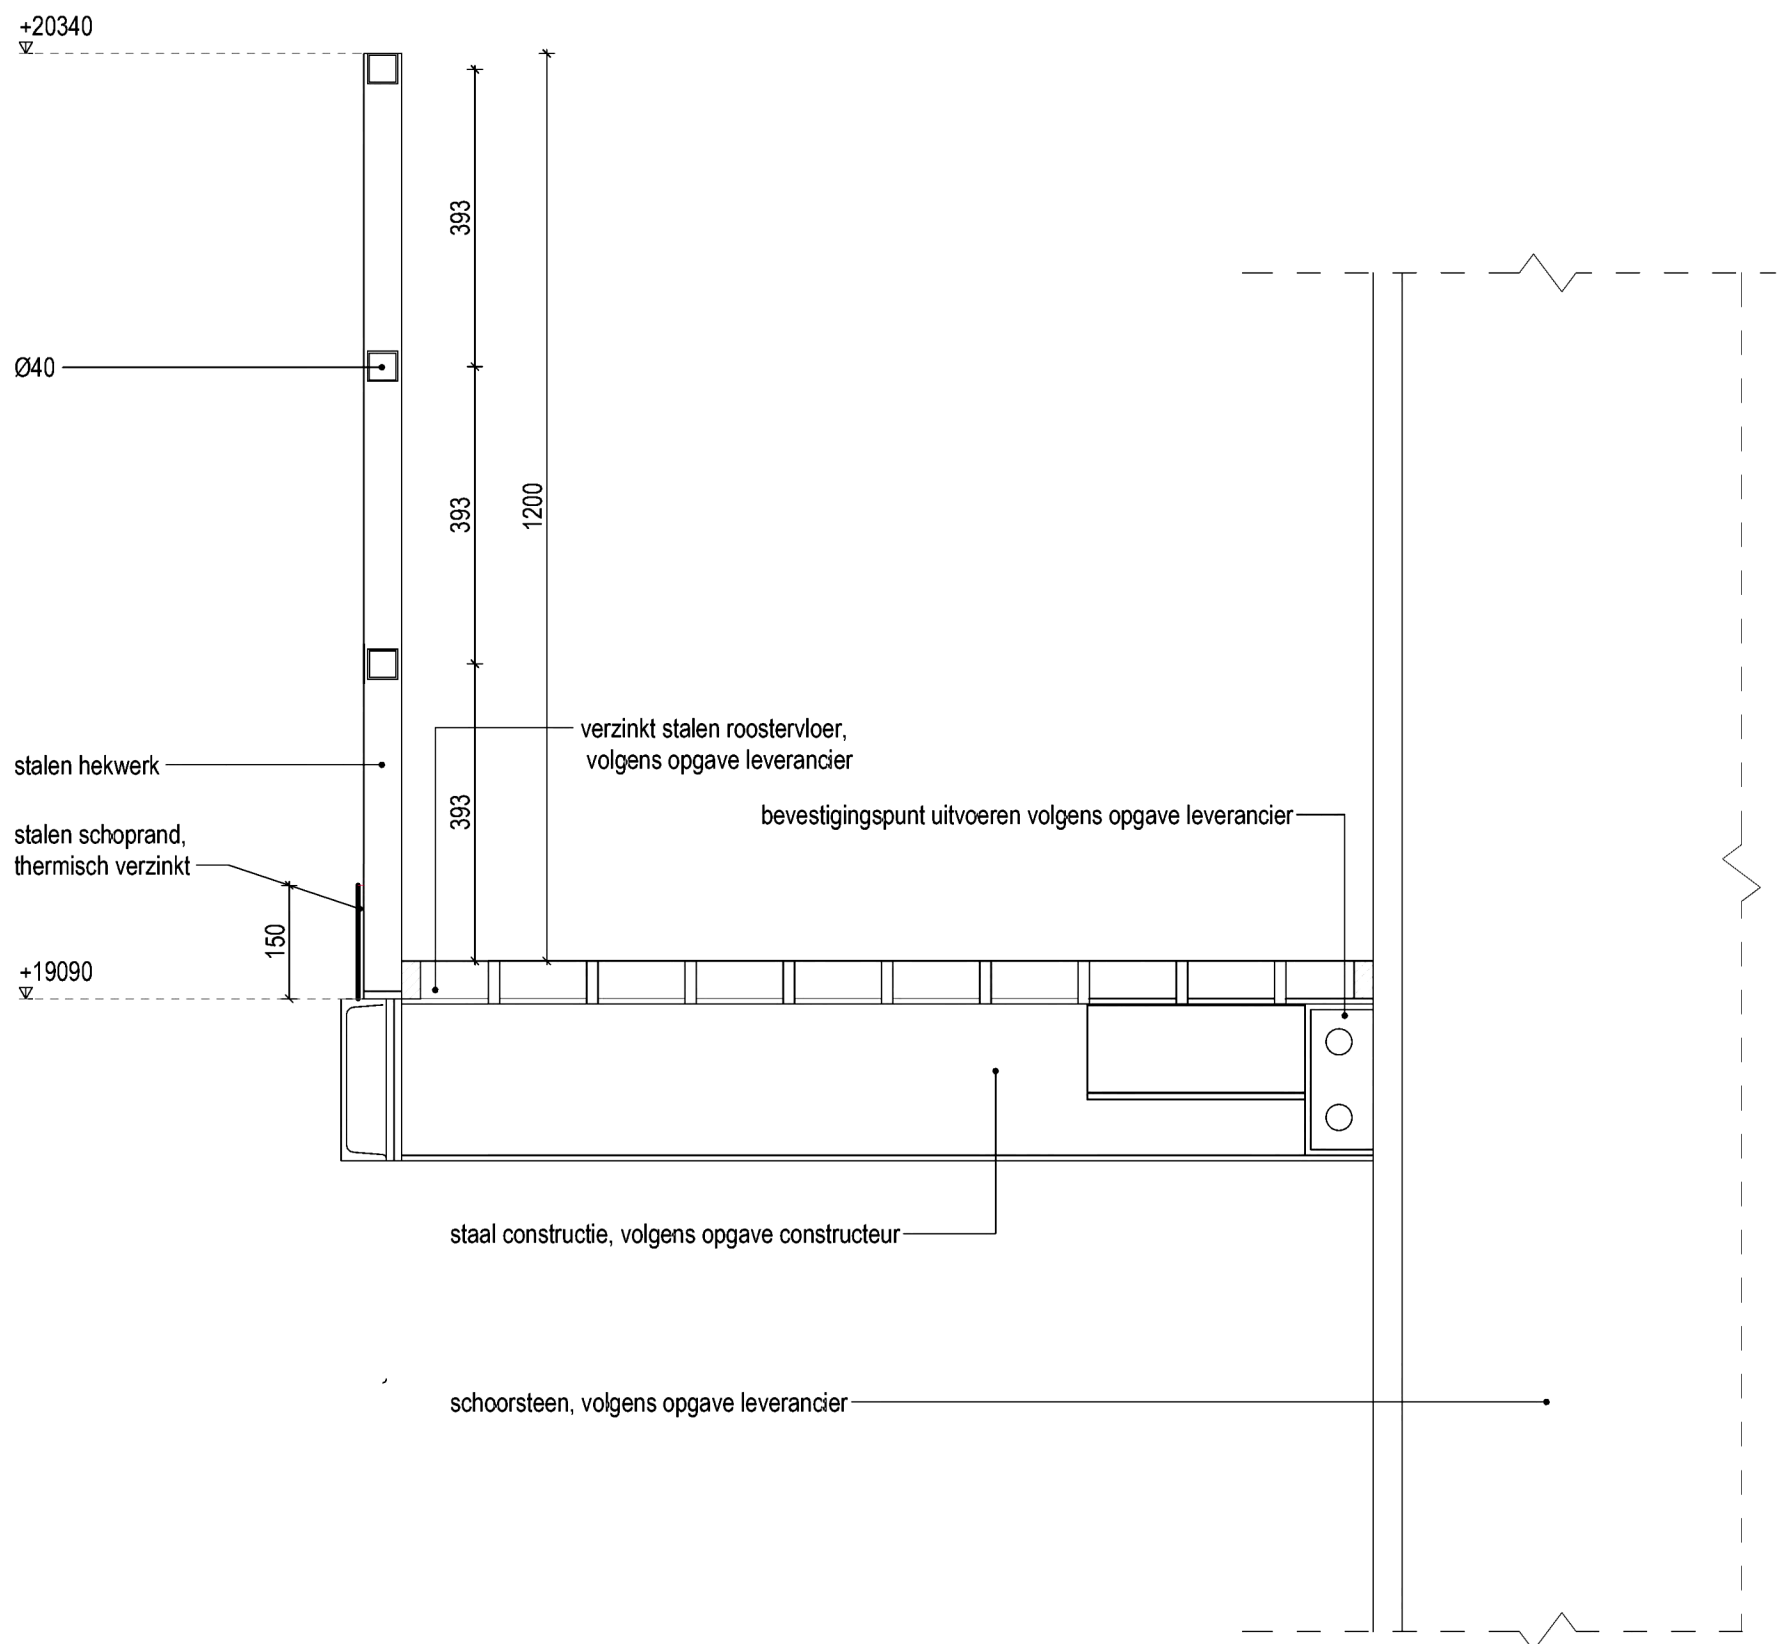

Detail 04

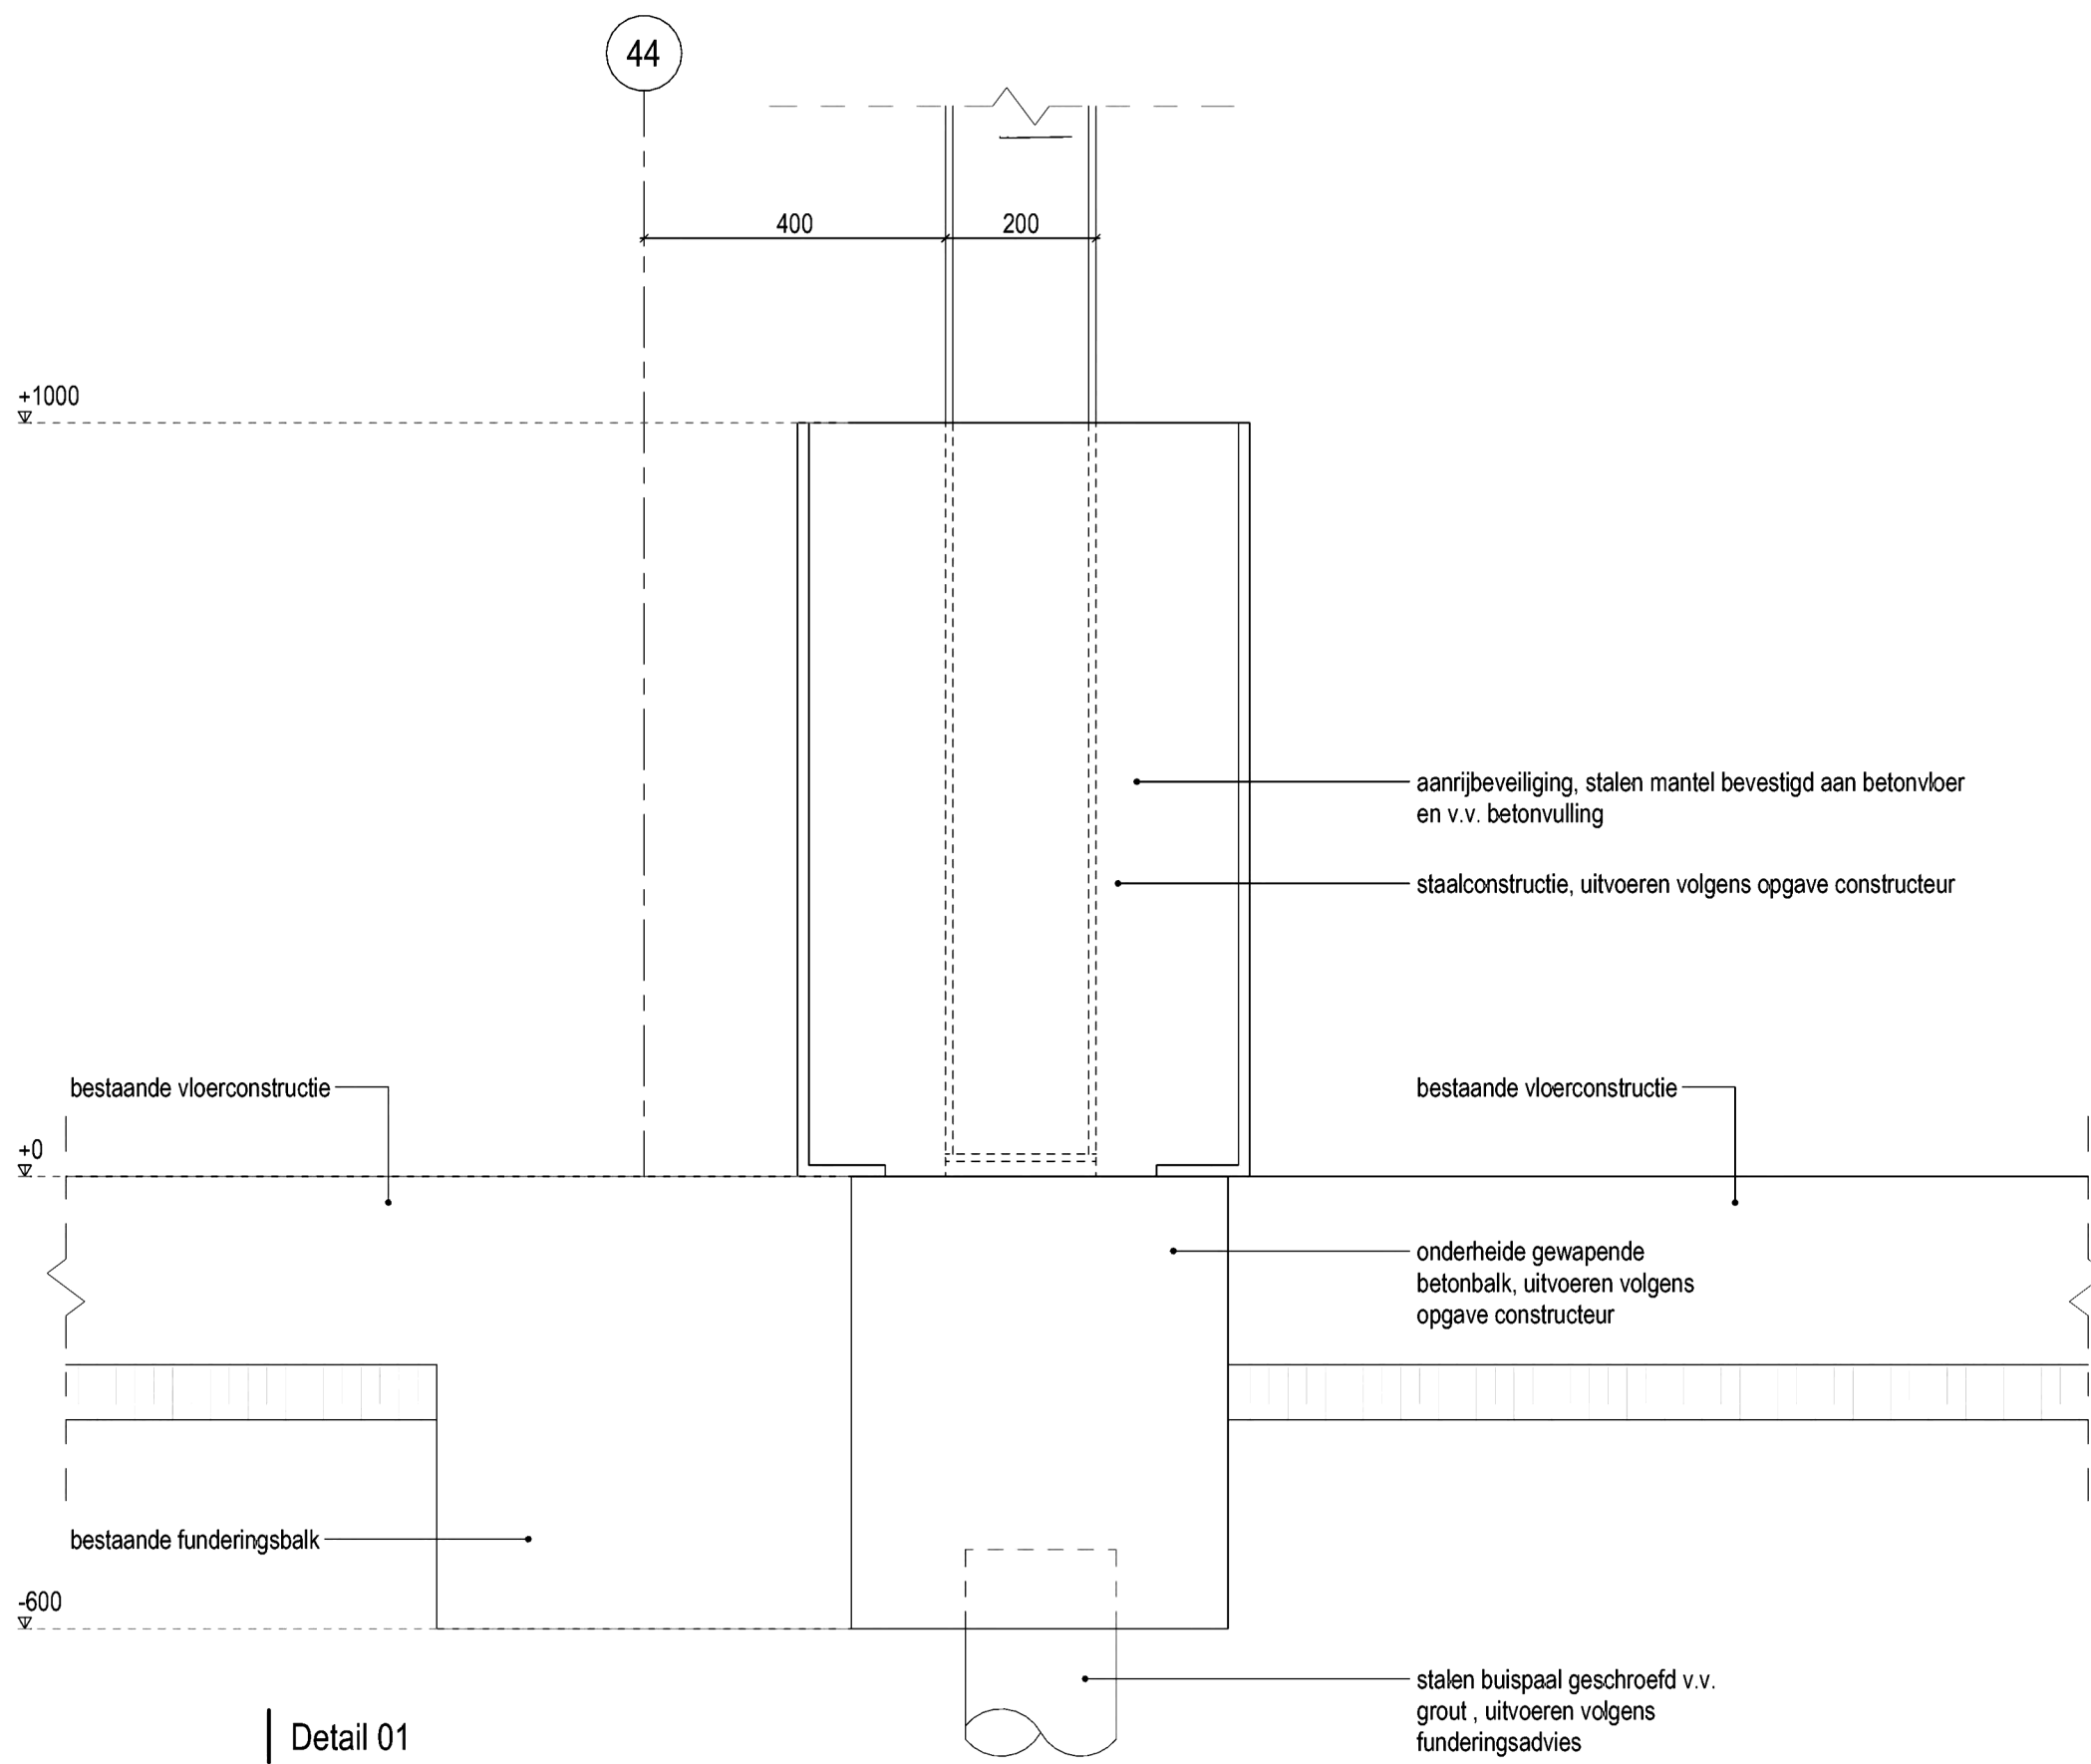

Detail 01

project: Nieuwbouw constructie voor dakinstallatie aan de Wielewaalweg 1-3 te Klundert		datum: 05-12-2022	
opdrachtgever: IKO Insulations B.V.		revisiedatum: 12-05-2023	
onderdeel: Principedetails		getekend: [initials] gecontroleerd: [initials]	
formaat: A1		schaal: 1:10	
projectfase: BOUWAANVRAAG		werknr: DH22-193	
Den Hollander BOUWADVIES EN ONTWERP		lekn: F500	
Kerkring 17 Postbus 139 Tel: 0168-403041 Email: Internet:		4791 HG Klundert 4790 AC Klundert info@dhbouwadvies.nl www.dhbouwadvies.nl	
		revisie: B	