



Doorsnede B-B



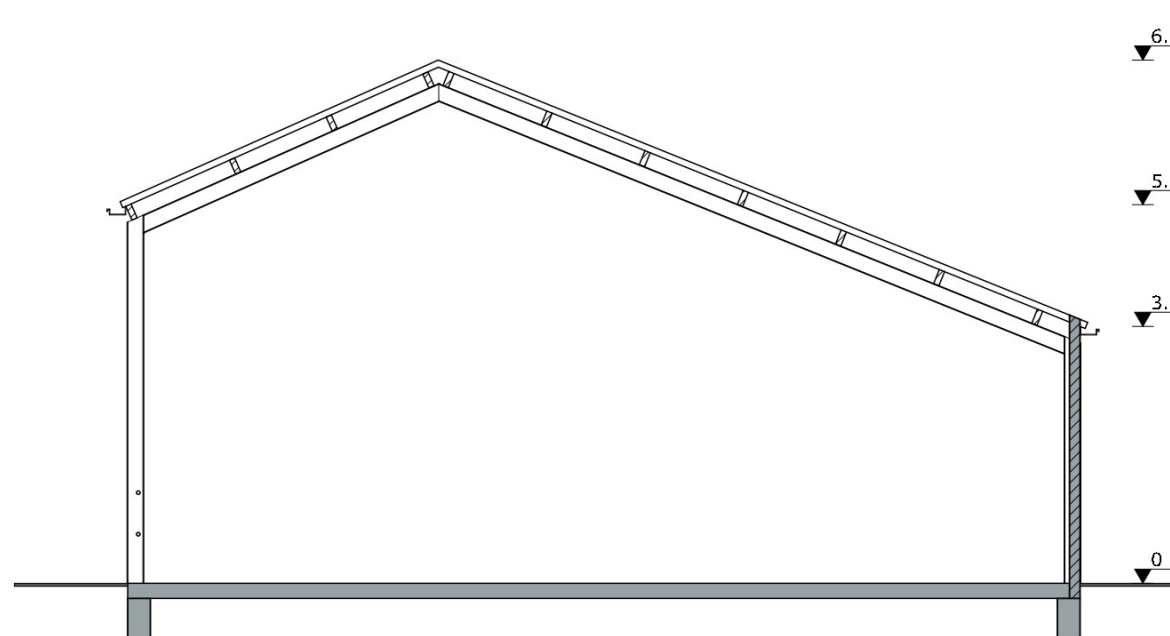

Doorsnede C-C

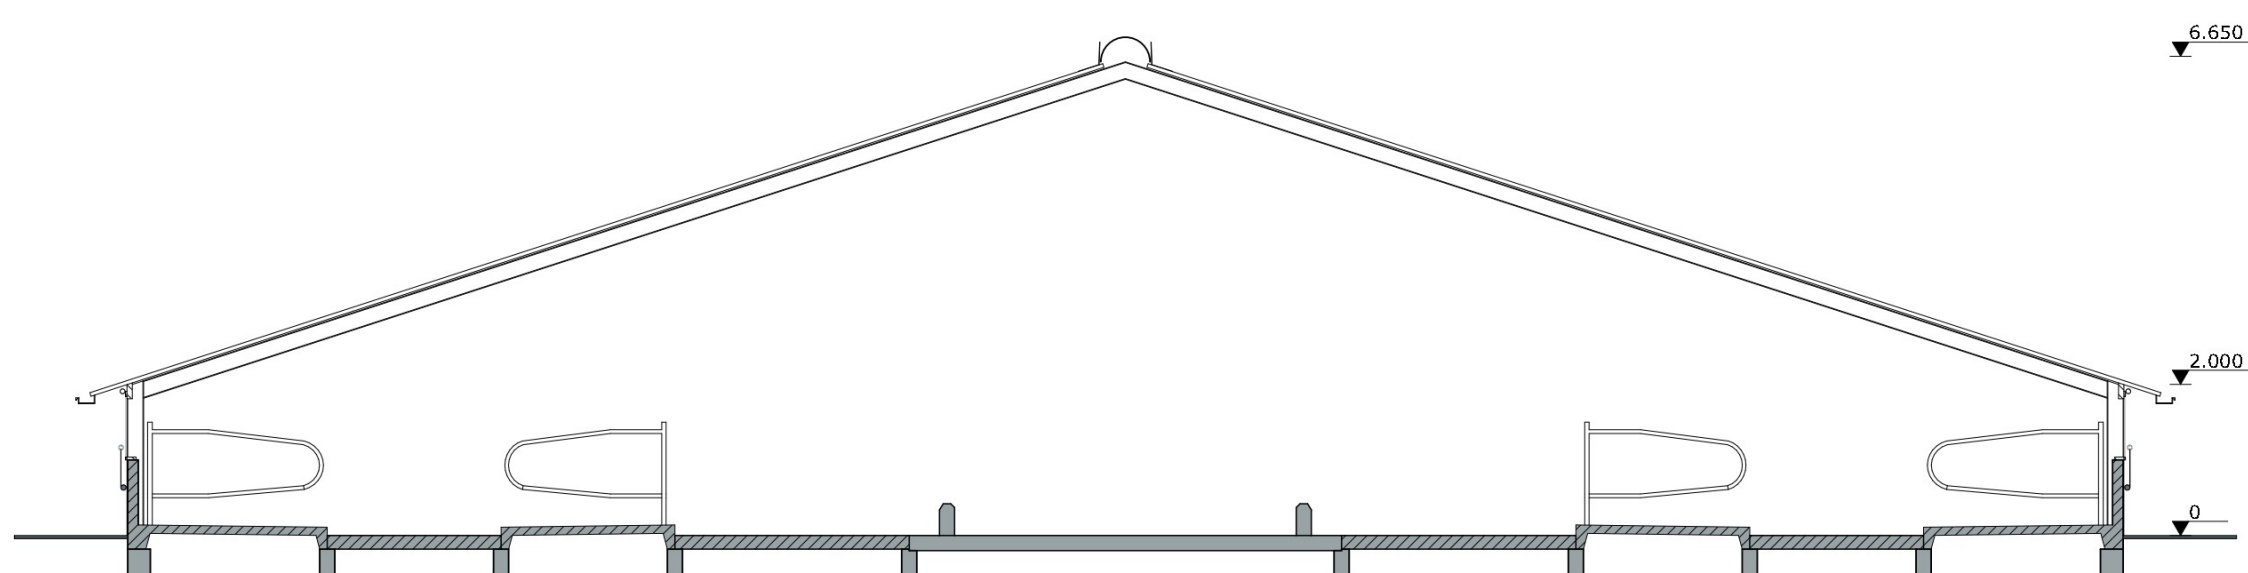


Doorsnede D-D

Legenda gebouwen				
NR	Benaming	Dier aantallen	RAV-code	m3 opslag mest
A	Woning			
B	Achterhuis	79 stuks jongvee	A 3.100	370 m3
C	Schuur	38 melkkoeien	A 1.100	
D	Ligboxenstal	158 melkkoeien 12 stuks jongvee	A 1.100 A 3.100	140 m3
E	Sleufsilo			160 m3
F	Vaste mestopslag			110 m3
G	Voerplant			
H	Mestsilo			1x 960 m3 1x 1370 m3

Renvooi			Aantal	Vermogen /inhoud
NR	Symbol	Benaming		
Apparatuur				
1		Nood-aggregaat	1	30 kW
2		Compressor werkplaats	1	2,0 kW
3		Diverse handgereedschappen	1	5,0 kW
4		Laserpaars	1	4,0 kW
5		Electrische pomp op dieseltank	1	0,5 kW
6		CV-ketel	1	35 kW
7		Ontpompingsinstallatie	1	2,0 kW
8		Bronbemaling	1	2,0 kW
9		Koelmotor	1	5,0 kW
10		Vacuumpomp	1	7,0 kW
11		Melkpomp	1	0,75 kW
12		Roeromotor melktank	2	2,0 kW
13		Compressor melkstal	1	1,5 kW
14		Reinigingspomp melktank	1	0,75 kW
15		Hydrofoor grondwaterpomp	1	0,75 kW
16		Hogedrukreiniger	1	5,0 kW
17		Meststof aanrijding	2	0,6 kW
18		Voerpijp	1	2,0 kW
19		Koelkast	1	0,5 kW
20		Krachtover box	3	0,2 kW
21		Omvormer zonespanelen	2	3,0 kW
22		Omvormer zonespanelen	1	3,0 kW
Diverse				
HB		Handbakker	3	6 kg
MP		Mixputten mest	1	-
Grondstoffen en producten				
G1		Dieseltank	1	1000 liter
G2		Algemene olie	1	200 liter
G3		Bestrijdingsmiddelen	1	20 liter
G4		Diergeneesmiddelenkast	1	1 kg
G5		Melktank	1	12.000 liter
Rijtuigen				
R1		Tractor	1	66 kW
R2		Tractor	1	99 kW
R3		Tractor	1	51 kW
R4		Lader	1	37 kW
R5		Quad	1	15 kW
Silo's				
S1		Silo krachtover	1	4 ton
S2		Silo krachtover	2	16 ton
S3		Silo krachtover	1	12 ton
S4		Silo kunstmest	1	16 ton
Ventilatie				
V1		Ventilator	3	0,75 kW

Totaal bedrijf

Benaming	Aantal/eenheid
Inhoud mestkelders	670 m³
Inhoud mestsilo	2230 m³
Inhoud vaste mestopslag	110 m³
Melkvee	156 stuks
Vrouwelijk jongvee	91 stuks

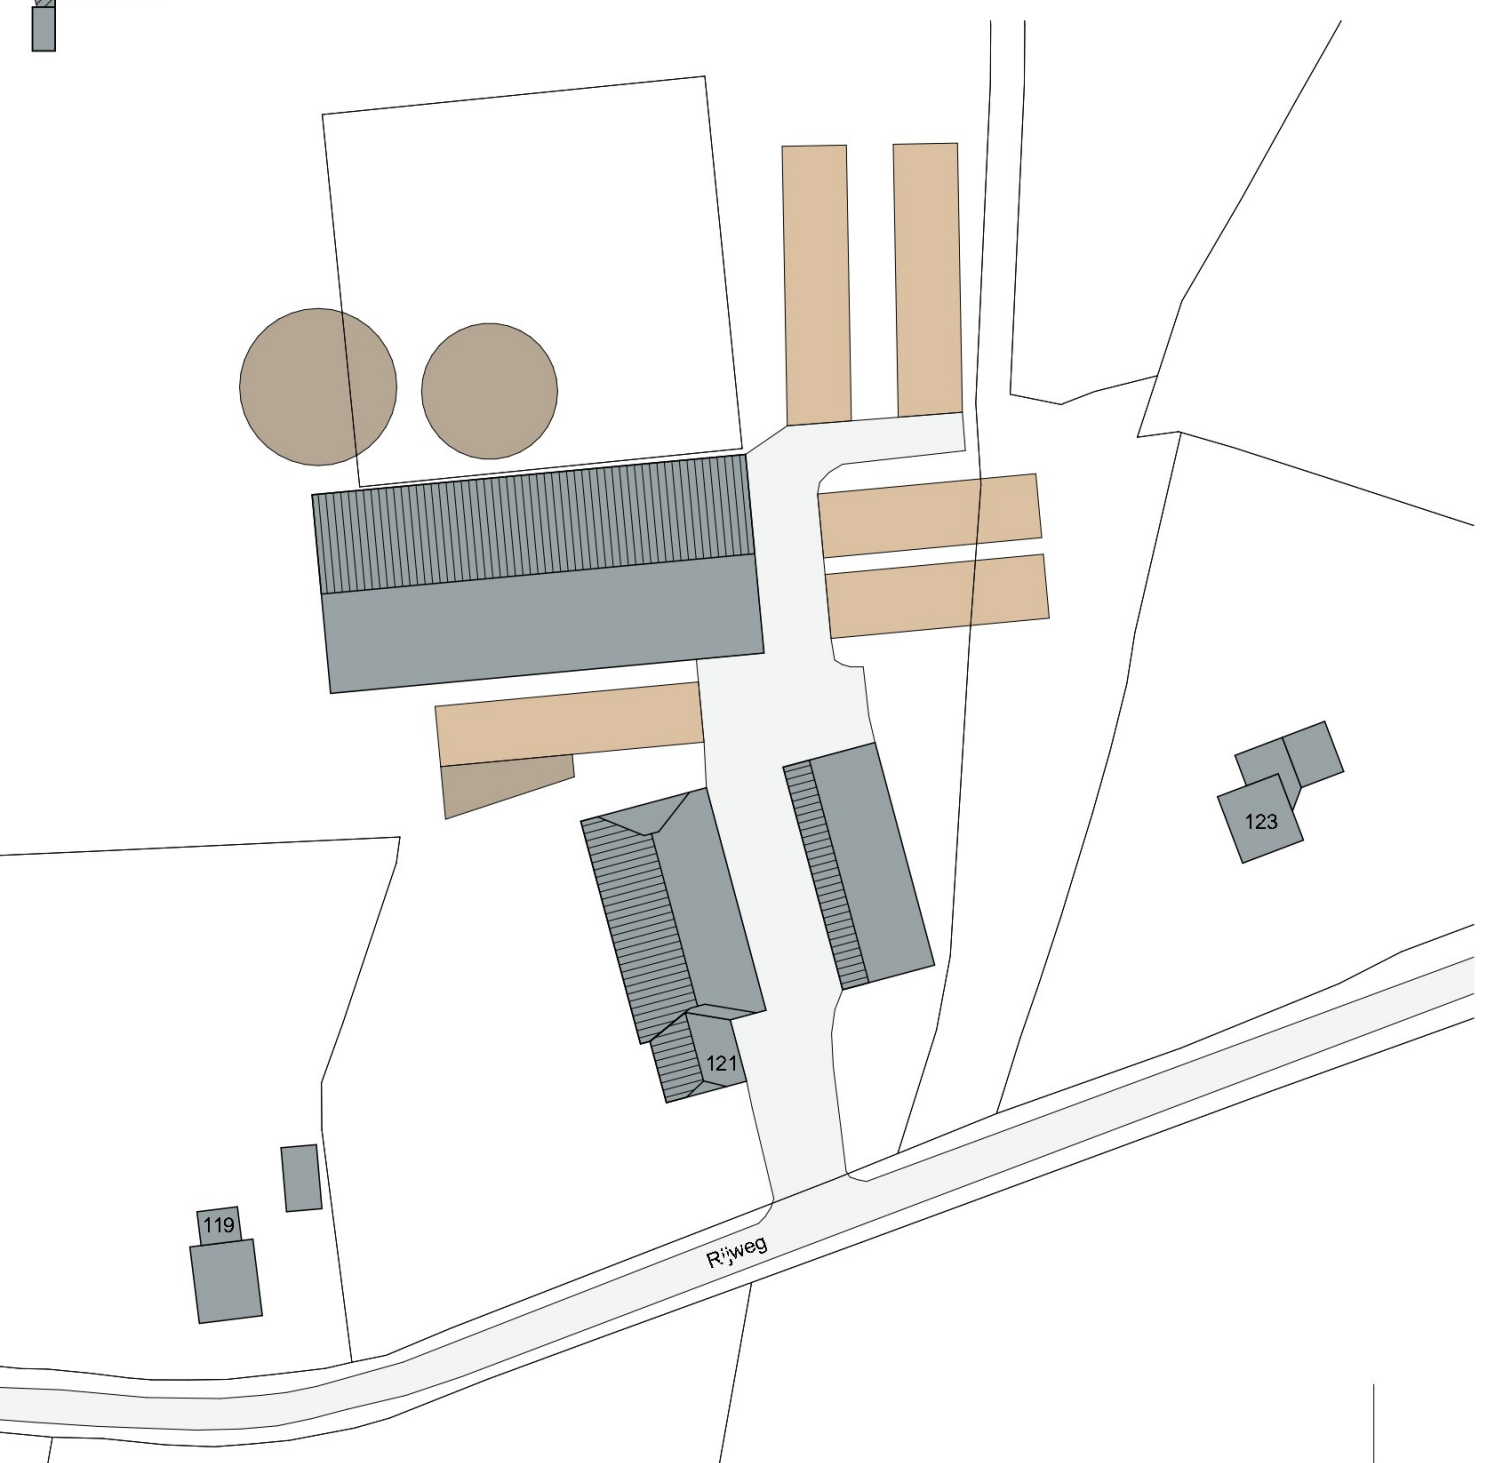

Situatie

Kad. gemeente: Oosterveld  
Sociaal: E nr. 714, 715  
Schaal: 1:1000

project:

Aanvraag Natuurvergunning

opdrachtgever:

Maatschap van 't Klooster-Wittenberg  
Rijweg 222  
8431 KK Oosterveld

fase:

--

onderdeel:

Inrichtingstekening

Postbus 1033  
7940 KA Meppel  
Postbus 300  
5430 AH Oss  
T 088 488 29 29  
F 088 488 29 10  
e: exlan@agrifirm.com  
www.agrifirm.com

datum:

08-11-2021

A: 16-03-2022

B:

C:

D:

E:

F:

status:

gemaakt:

schaal:

1:200

formaat:

A0

projectnr.:

EX.19.1185

projectleider:

tekeningen:

M-01

agrifirm

exlan